




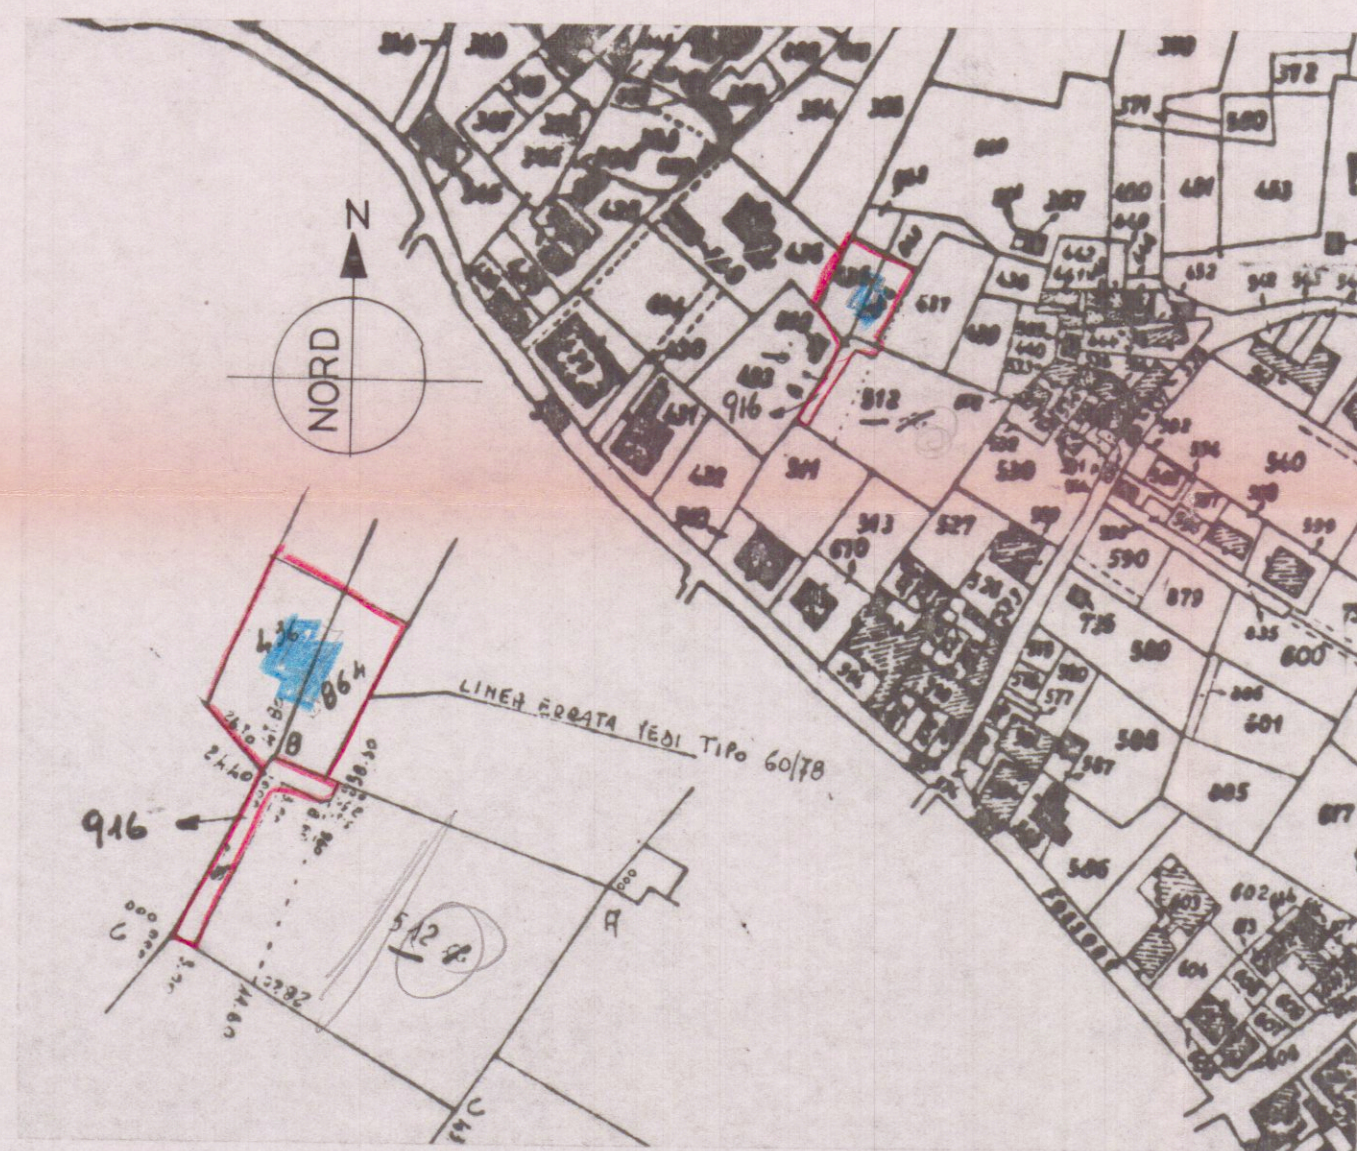


PLANIMETRIA
CATASTALE
1:2000
fg. 62mp. 436-864-916

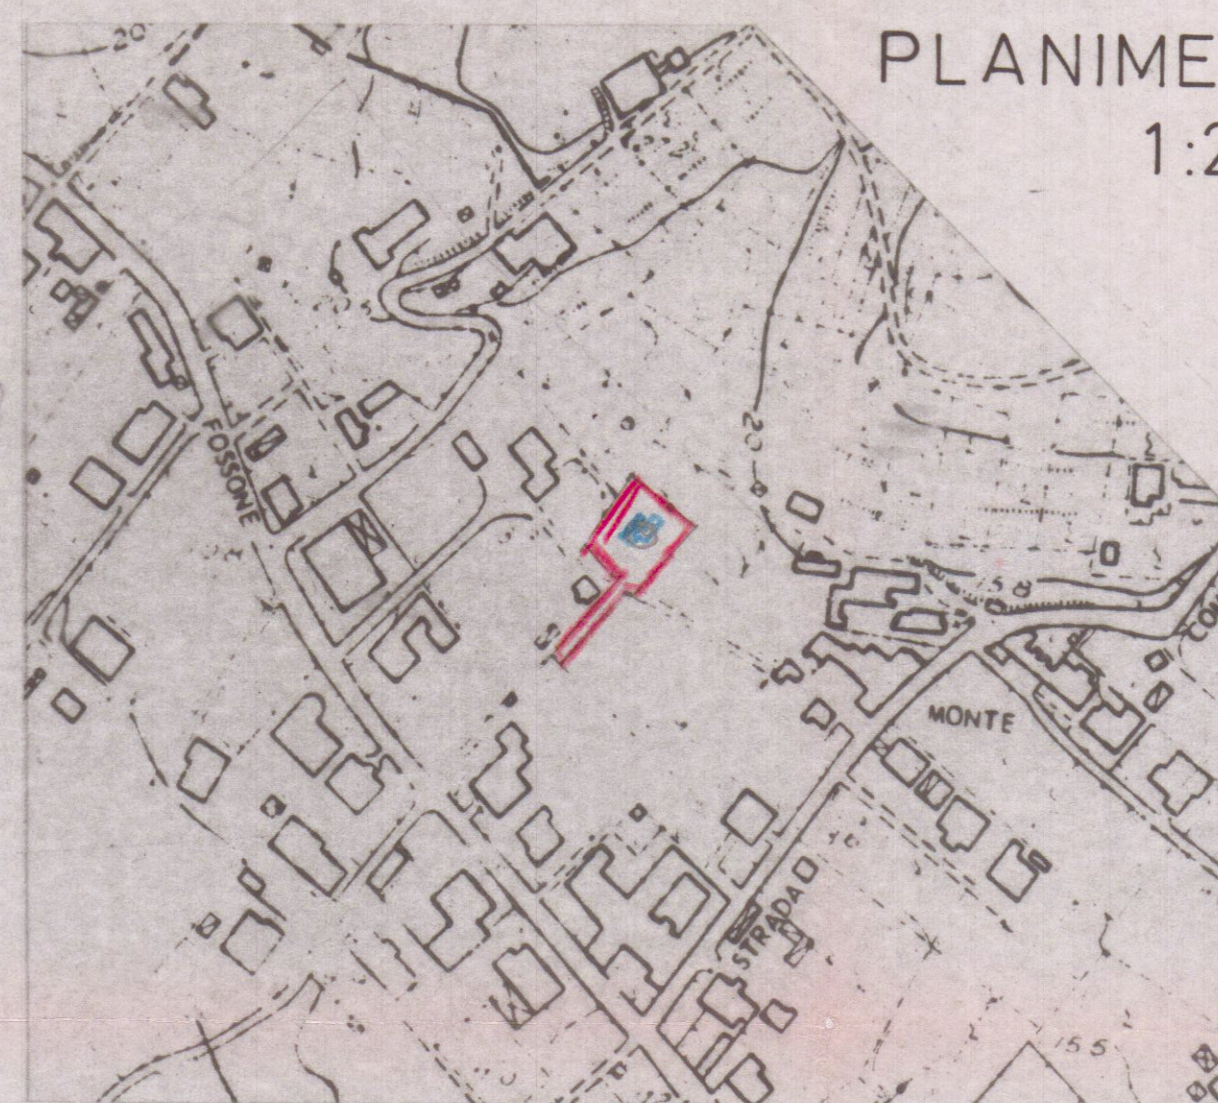


PLANIMETRIA
1:2000

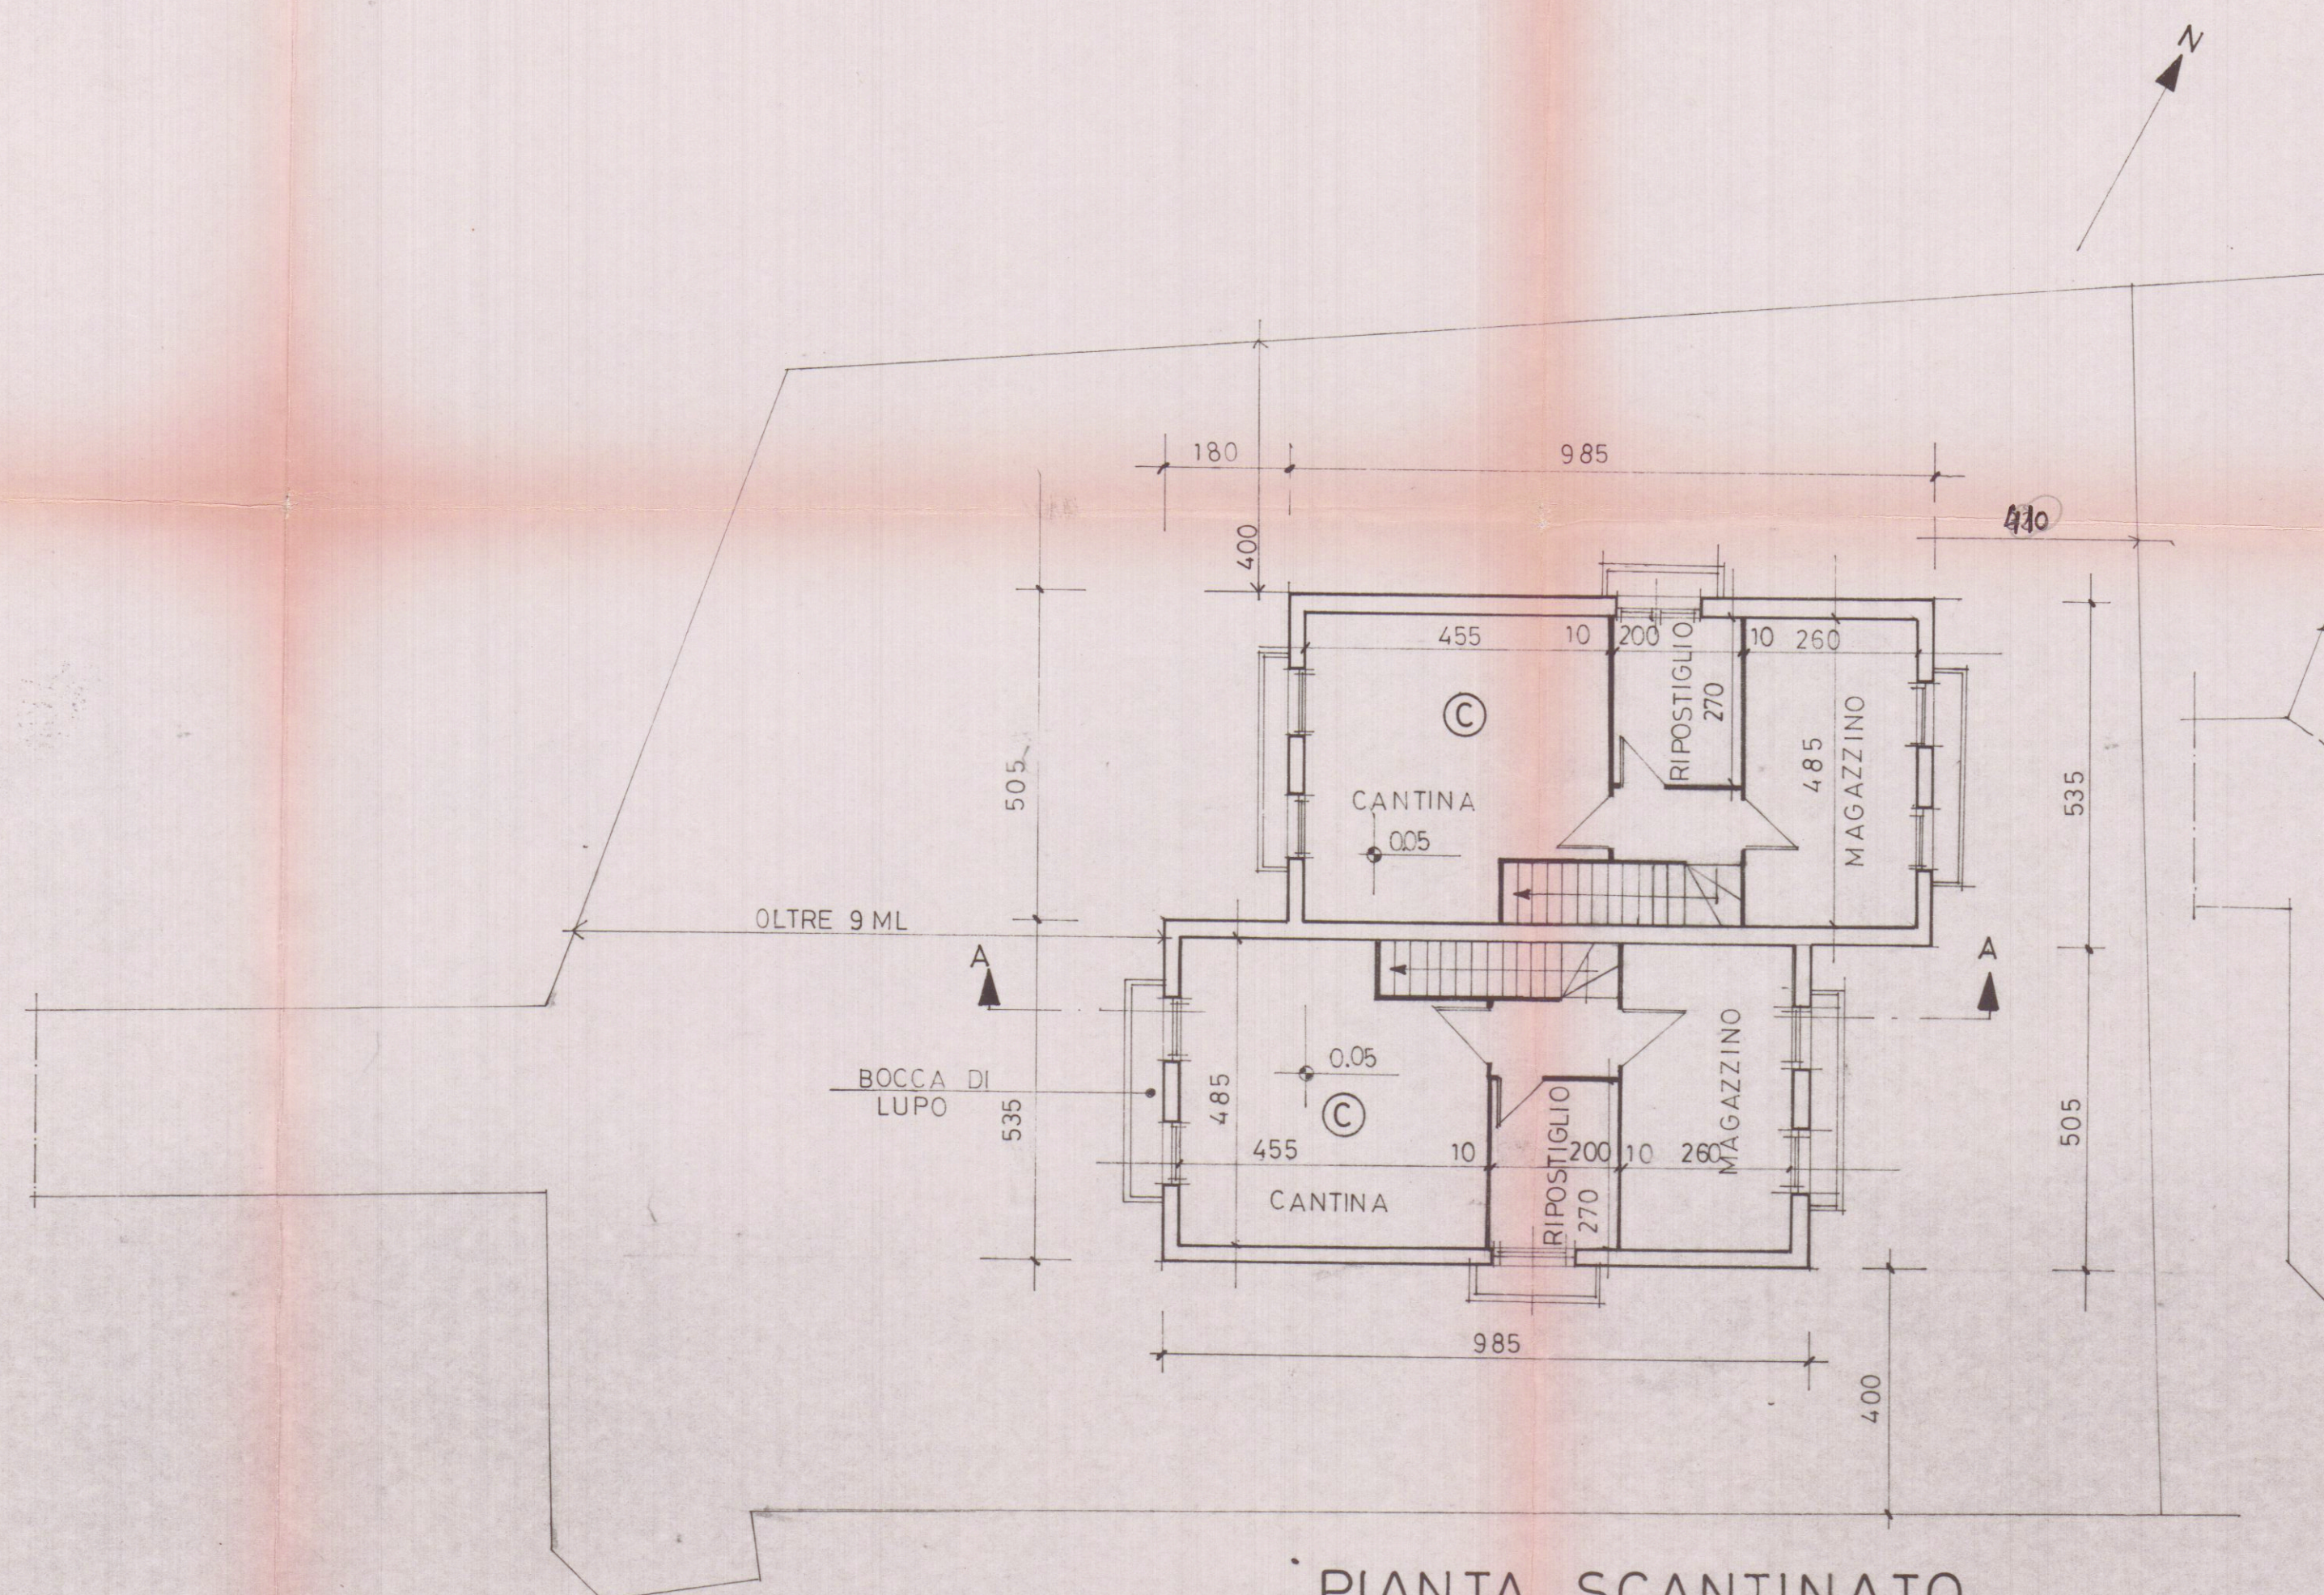


PIANTA SCANTINATO

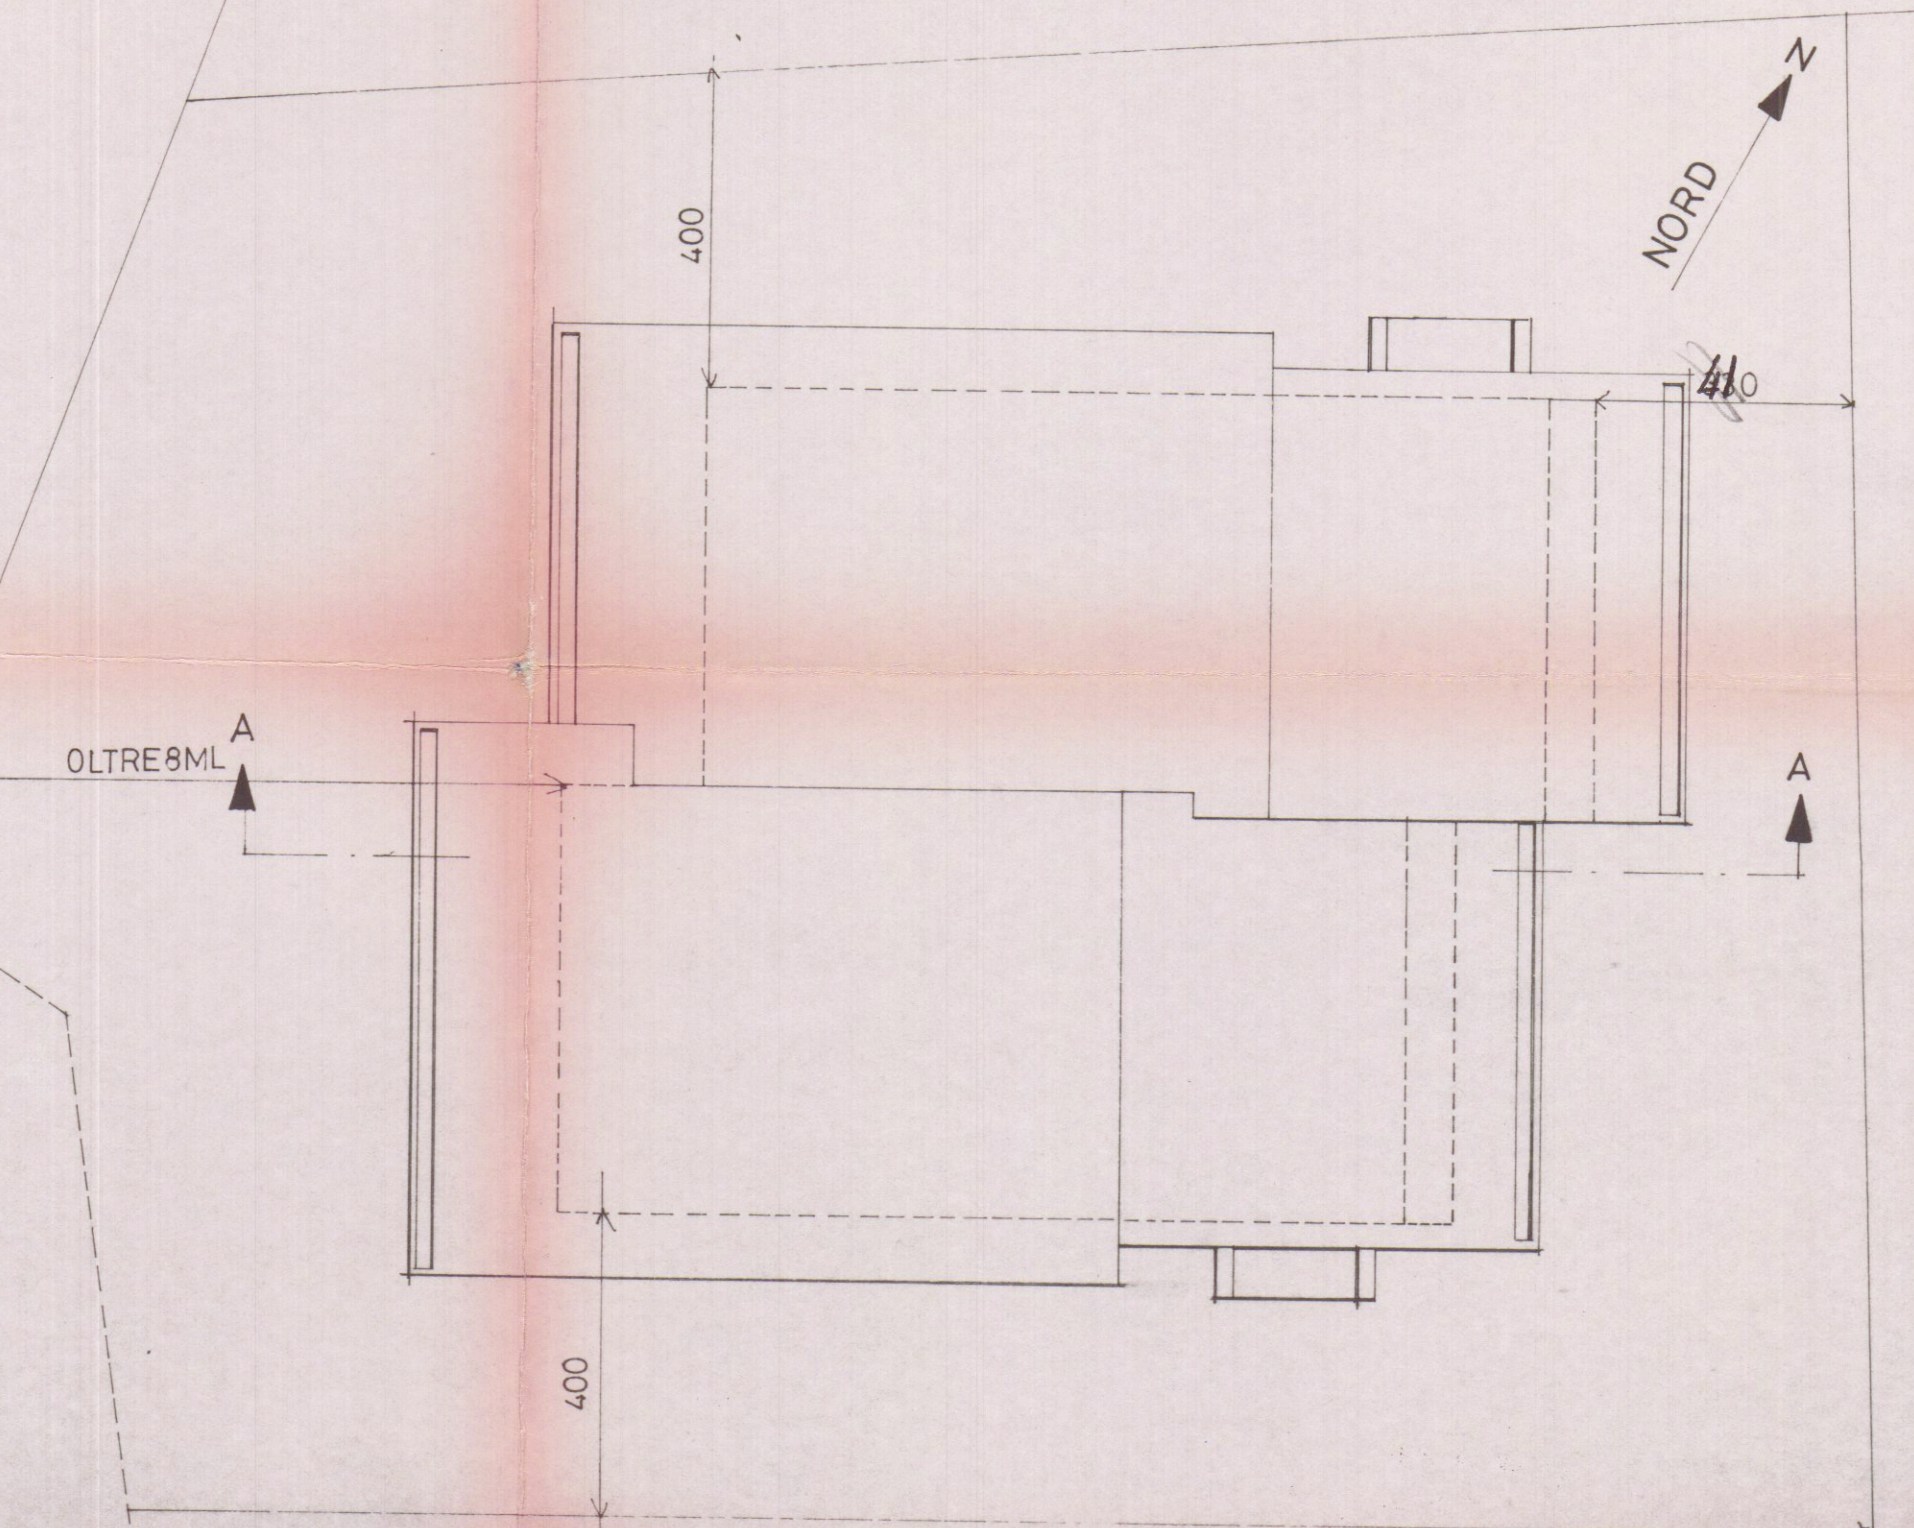

PIANTA COPERTURA

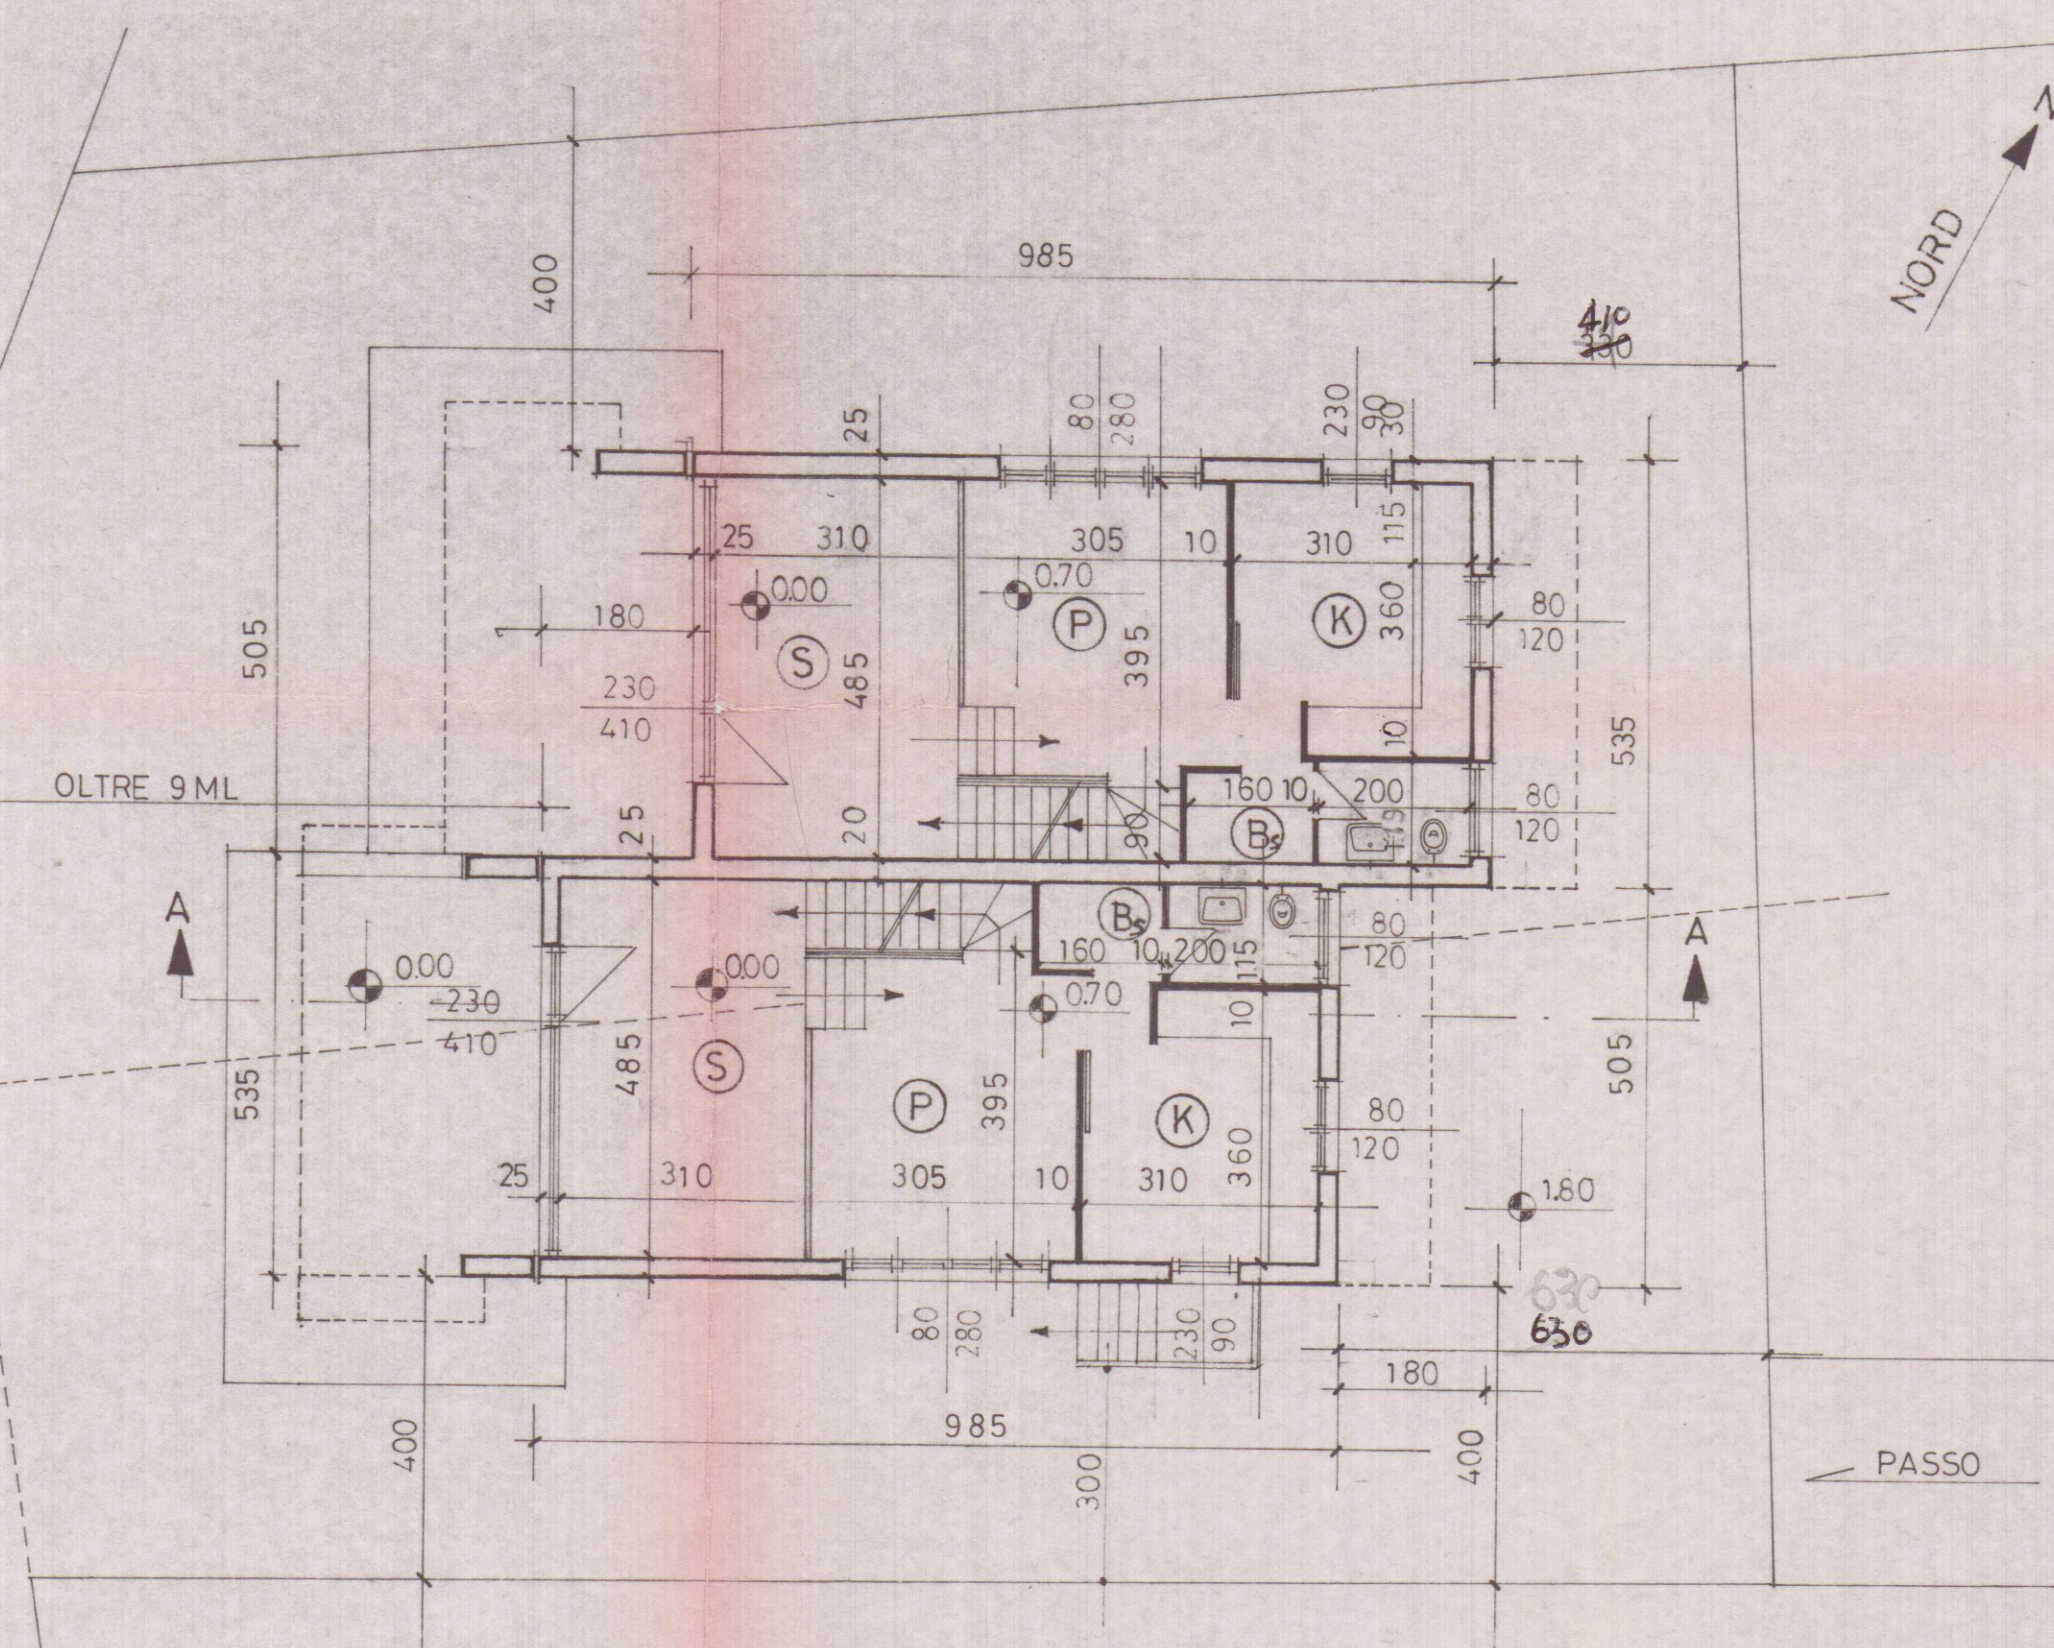


PIANTA PIANO TERRA

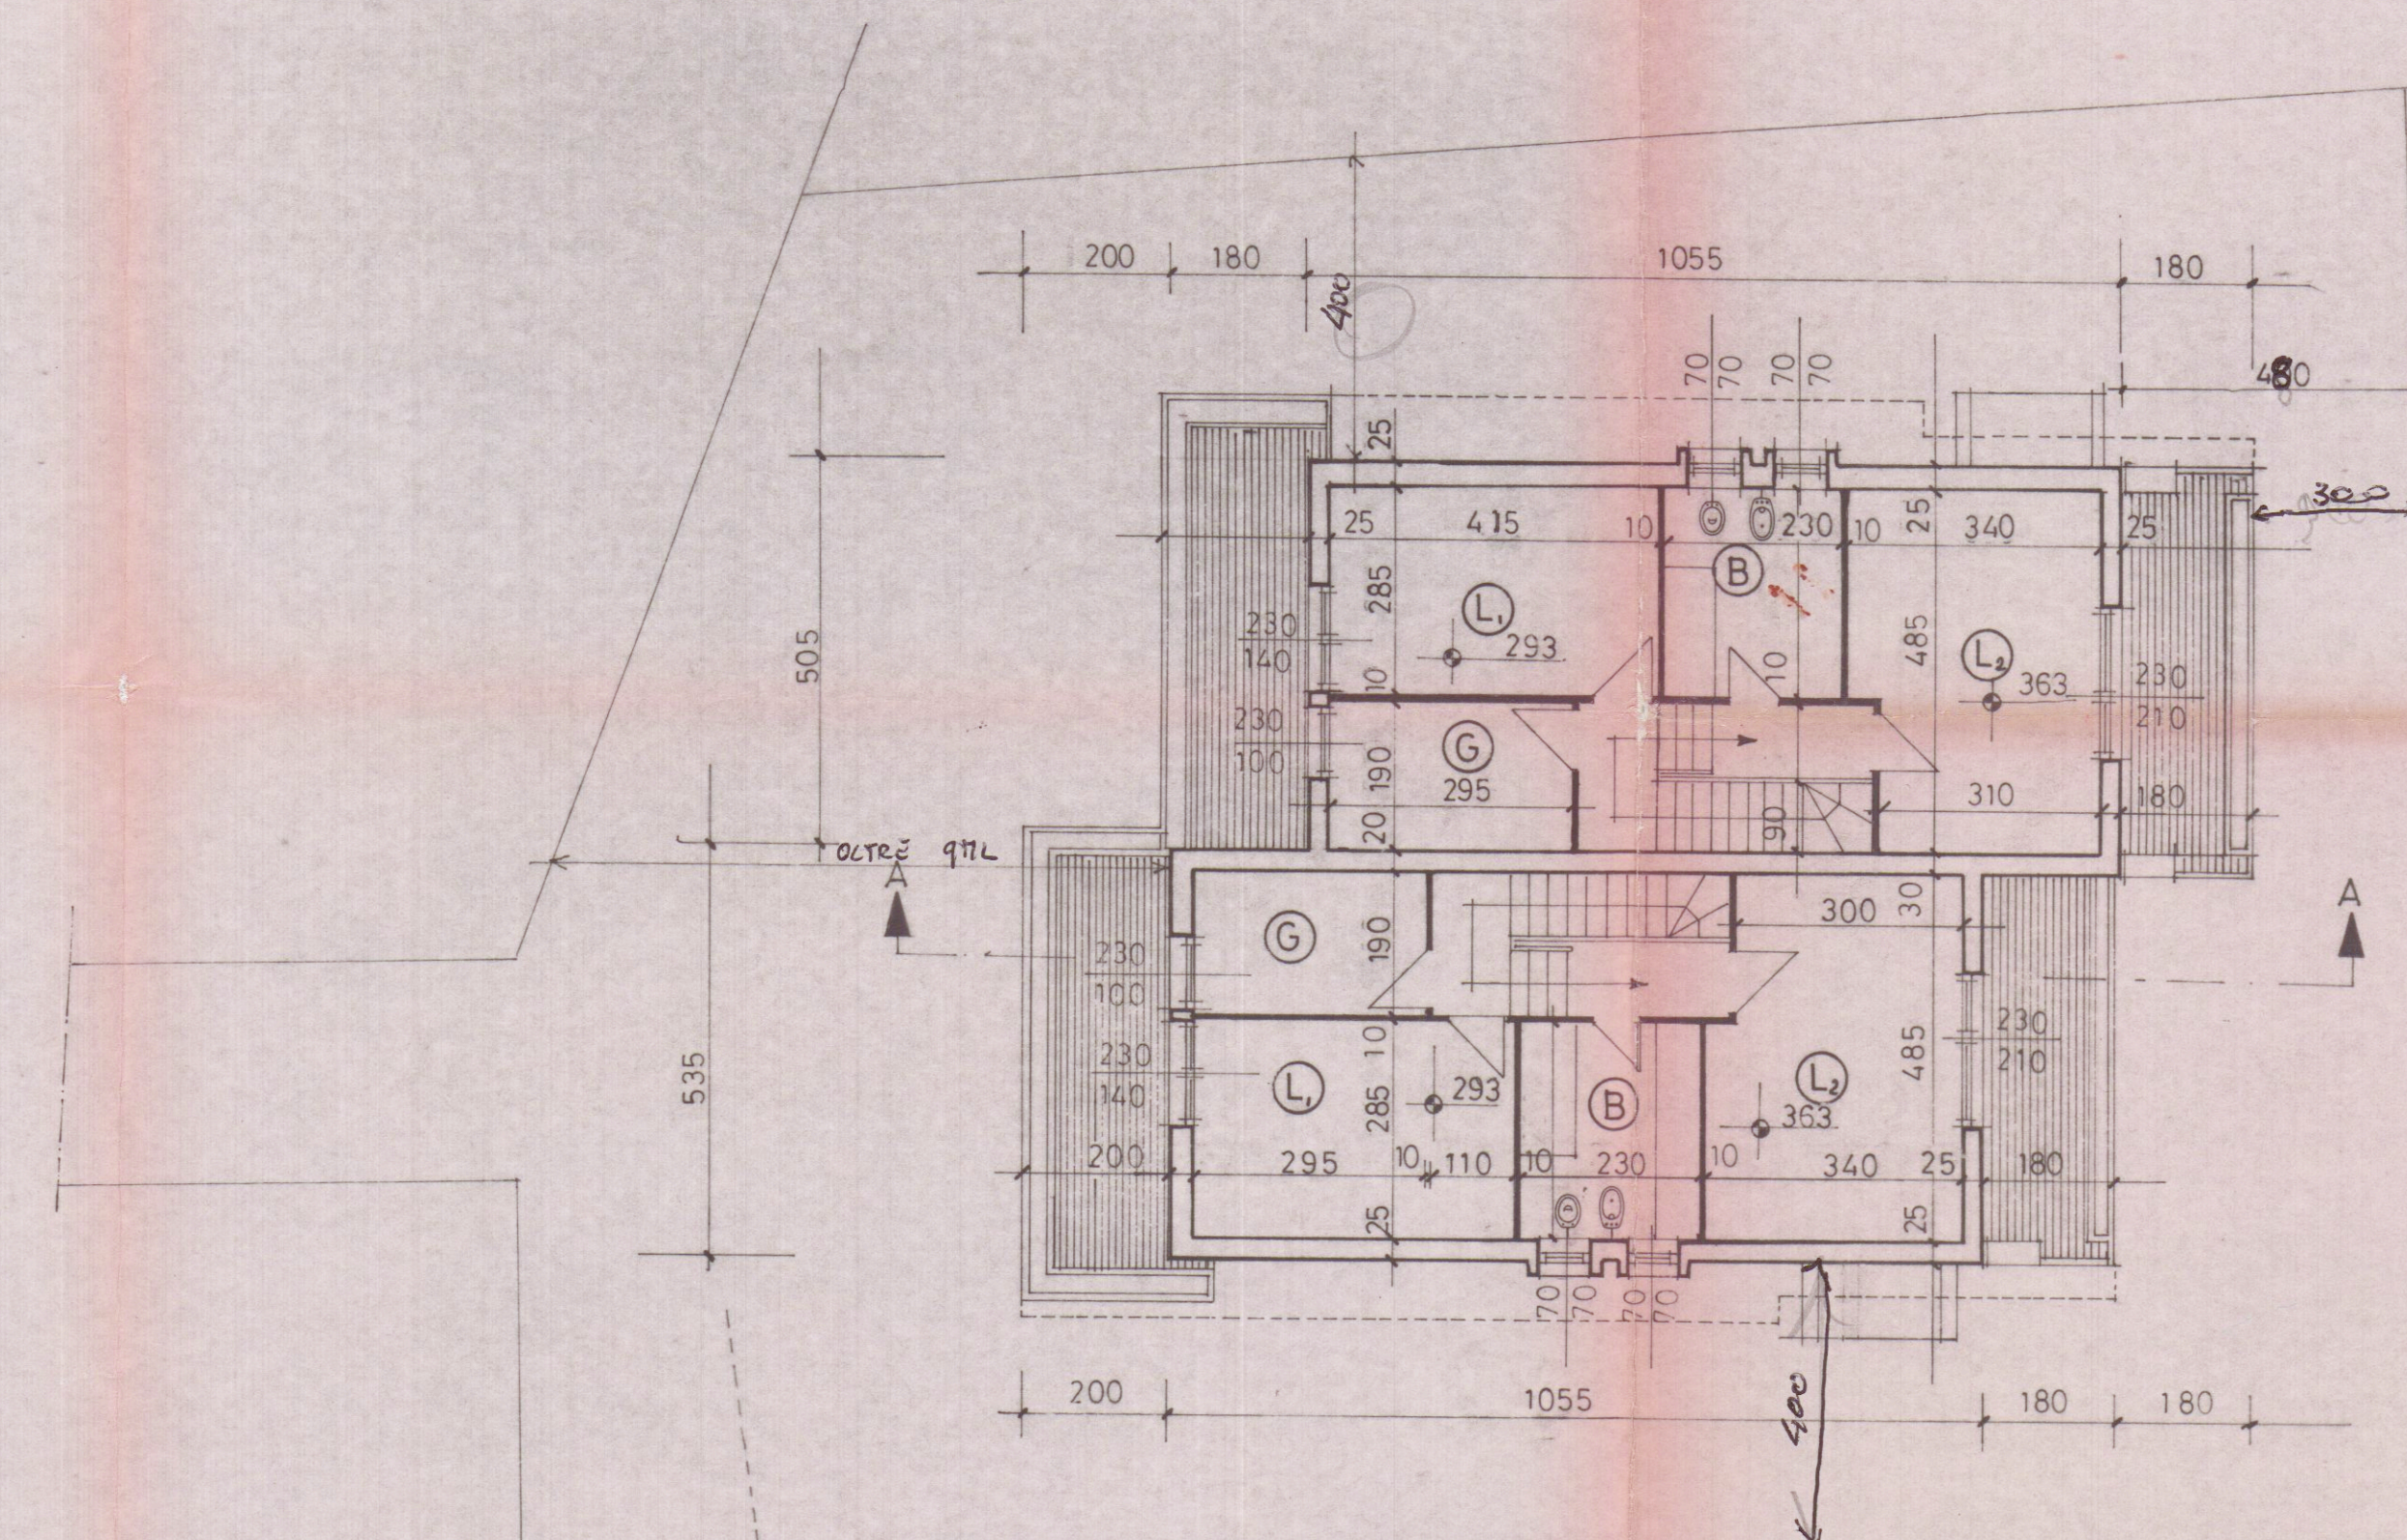

PIANTA PRIMO PIANO

TABELLA DIMENSIONALE						
	DESTINAZIONE LOCALE	SUPERFICIE LOCALE	ALTEZZA	VOL.	SUP. PIANESTRATO	F/S
PRIMO PIANO PIANO TERRA	(C) SCANTINATO	9,35 x 4,85 = 45,36	2,75	124,74		0,125
	(K) CUCINA	3,10 x 2,80 + 0,80 x 2,20 = 10,44	2,70	28,18	2,30 x 0,30 + 1,20 x 0,30 = 3,08	0,250
	(S) SOGGIORNO	3,10 x 4,85 = 15,035	2,70	40,59	2,30 x 4,10 = 9,43	0,627
	(P) PRANZO	3,95 x 3,05 + 0,80 x 0,80 + 0,60 x 0,30 = 11,15	2,70	30,10	2,80 x 0,80 = 2,24	0,20
	(B) BAGNO di SERVIZIO	2,00 x 1,15 + 1,10 x 1,60 = 6,04	2,70	10,36	1,20 x 0,80 = 0,96	0,24
PRIMO PIANO PIANO TERRA	(L) CAMERA da LETTO	4,16 x 2,85 = 11,83	2,70	31,93	1,40 x 2,30 = 3,22	0,272
	(L) CAMERA da LETTO	3,60 x 2,35 + 3,00 x 1,90 = 11,15	2,70	42,47	1,20 x 2,30 + 2,30 x 0,30 = 4,83	0,307
	(B) BAGNO	2,85 x 2,30 = 6,55	2,70	17,68	0,70 x 0,70 + 0,70 x 0,70 = 0,98	0,150
	(G) GUARDAROBA	2,95 x 1,90 = 5,60	2,70	15,11	1,00 x 2,30 = 2,30	0,411
	TOTALE CUPUTILE	mq. 80,33 (+45,36)				

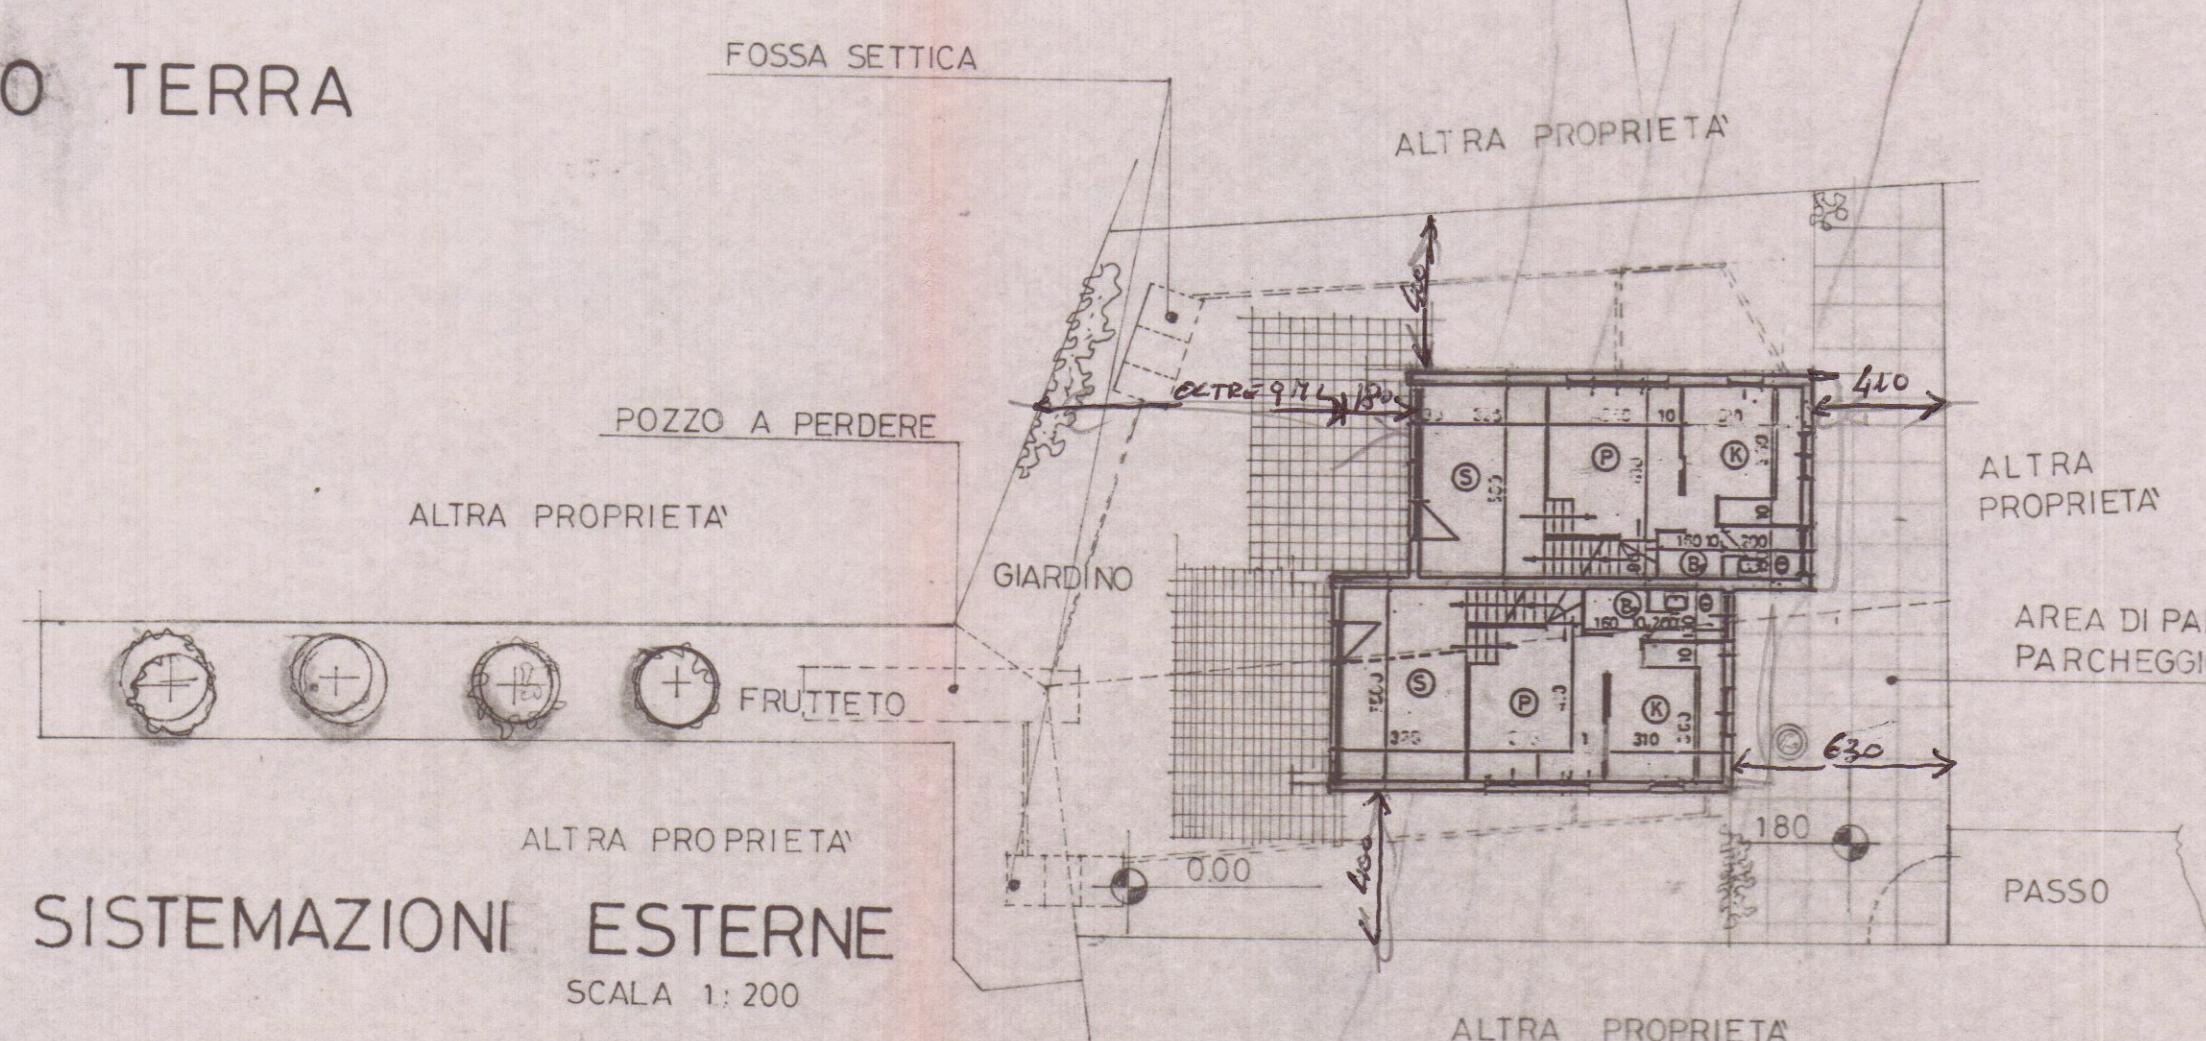

SISTEMAZIONI ESTERNE
SCALA 1:200

VARIANTE
Approvato dal Sindaco alle condizioni
della concessione edilizia originaria
n. 203 del 15.6.1987
CARRARA n. 45614-1985
IL CAPO SEZIONE URBANISTICA
(Arch. Claudio Ottaviani)

APPROVATO
22 MAG 1985
CONTROLLATO
22 MAG 1985

Ordine Ingegneri Prov. MASSA CARRARA
Dr. Ing. FABIO TELARA 311

STUDIO DOTT. ING. FABIO TELARA Via A. Maggiani, 163 - Marina di Carrara - tel. 0585/635650					
LAVORO:	OGGETTO DISEGNO:	COMMITTENTE:			
VARIANTE AL PROGETTO DI EDIFICIO AD USO CIVILE A SITUAZIONE LOCALITÀ: FOSSEONE COMUNE DI CARRARA	PLANIMETRIE GENERALI PIANTE E TABELLE DIMENSIONALI	GEO. RI MARIO DAZZI ROBERTO DAZZI			
DATA OTTBRE 1984	RAPP.	REV.	DATA	SIGLA	NUM. PROG.
DIS. 1	1:200	1:200			24101
TAV. 1	1:100				