


LEGENDA SIMBOLI	
	UNITA' INTERNA MARCA DAIKIN MOD. FXNQ32A
	UNITA' INTERNA MARCA DAIKIN MOD. FXAQ20P
	UNITA' INTERNA MARCA DAIKIN MOD. FXAQ20P
	UNITA' INTERNA MARCA DAIKIN MOD. FXAQ15P
	UNITA' INTERNA MARCA DAIKIN MOD. FXQ100A
	UNITA' INTERNA MARCA DAIKIN MOD. FXDQ25A3
	UNITA' INTERNA MARCA DAIKIN MOD. FXSQ100A
	UNITA' INTERNA MARCA DAIKIN MOD. FXAQ32P
	CANALI DI MANDATA IN P3
	CANALI DI RIPRESA IN P3
	TUBAZIONE RACCOLTA CONDENSE

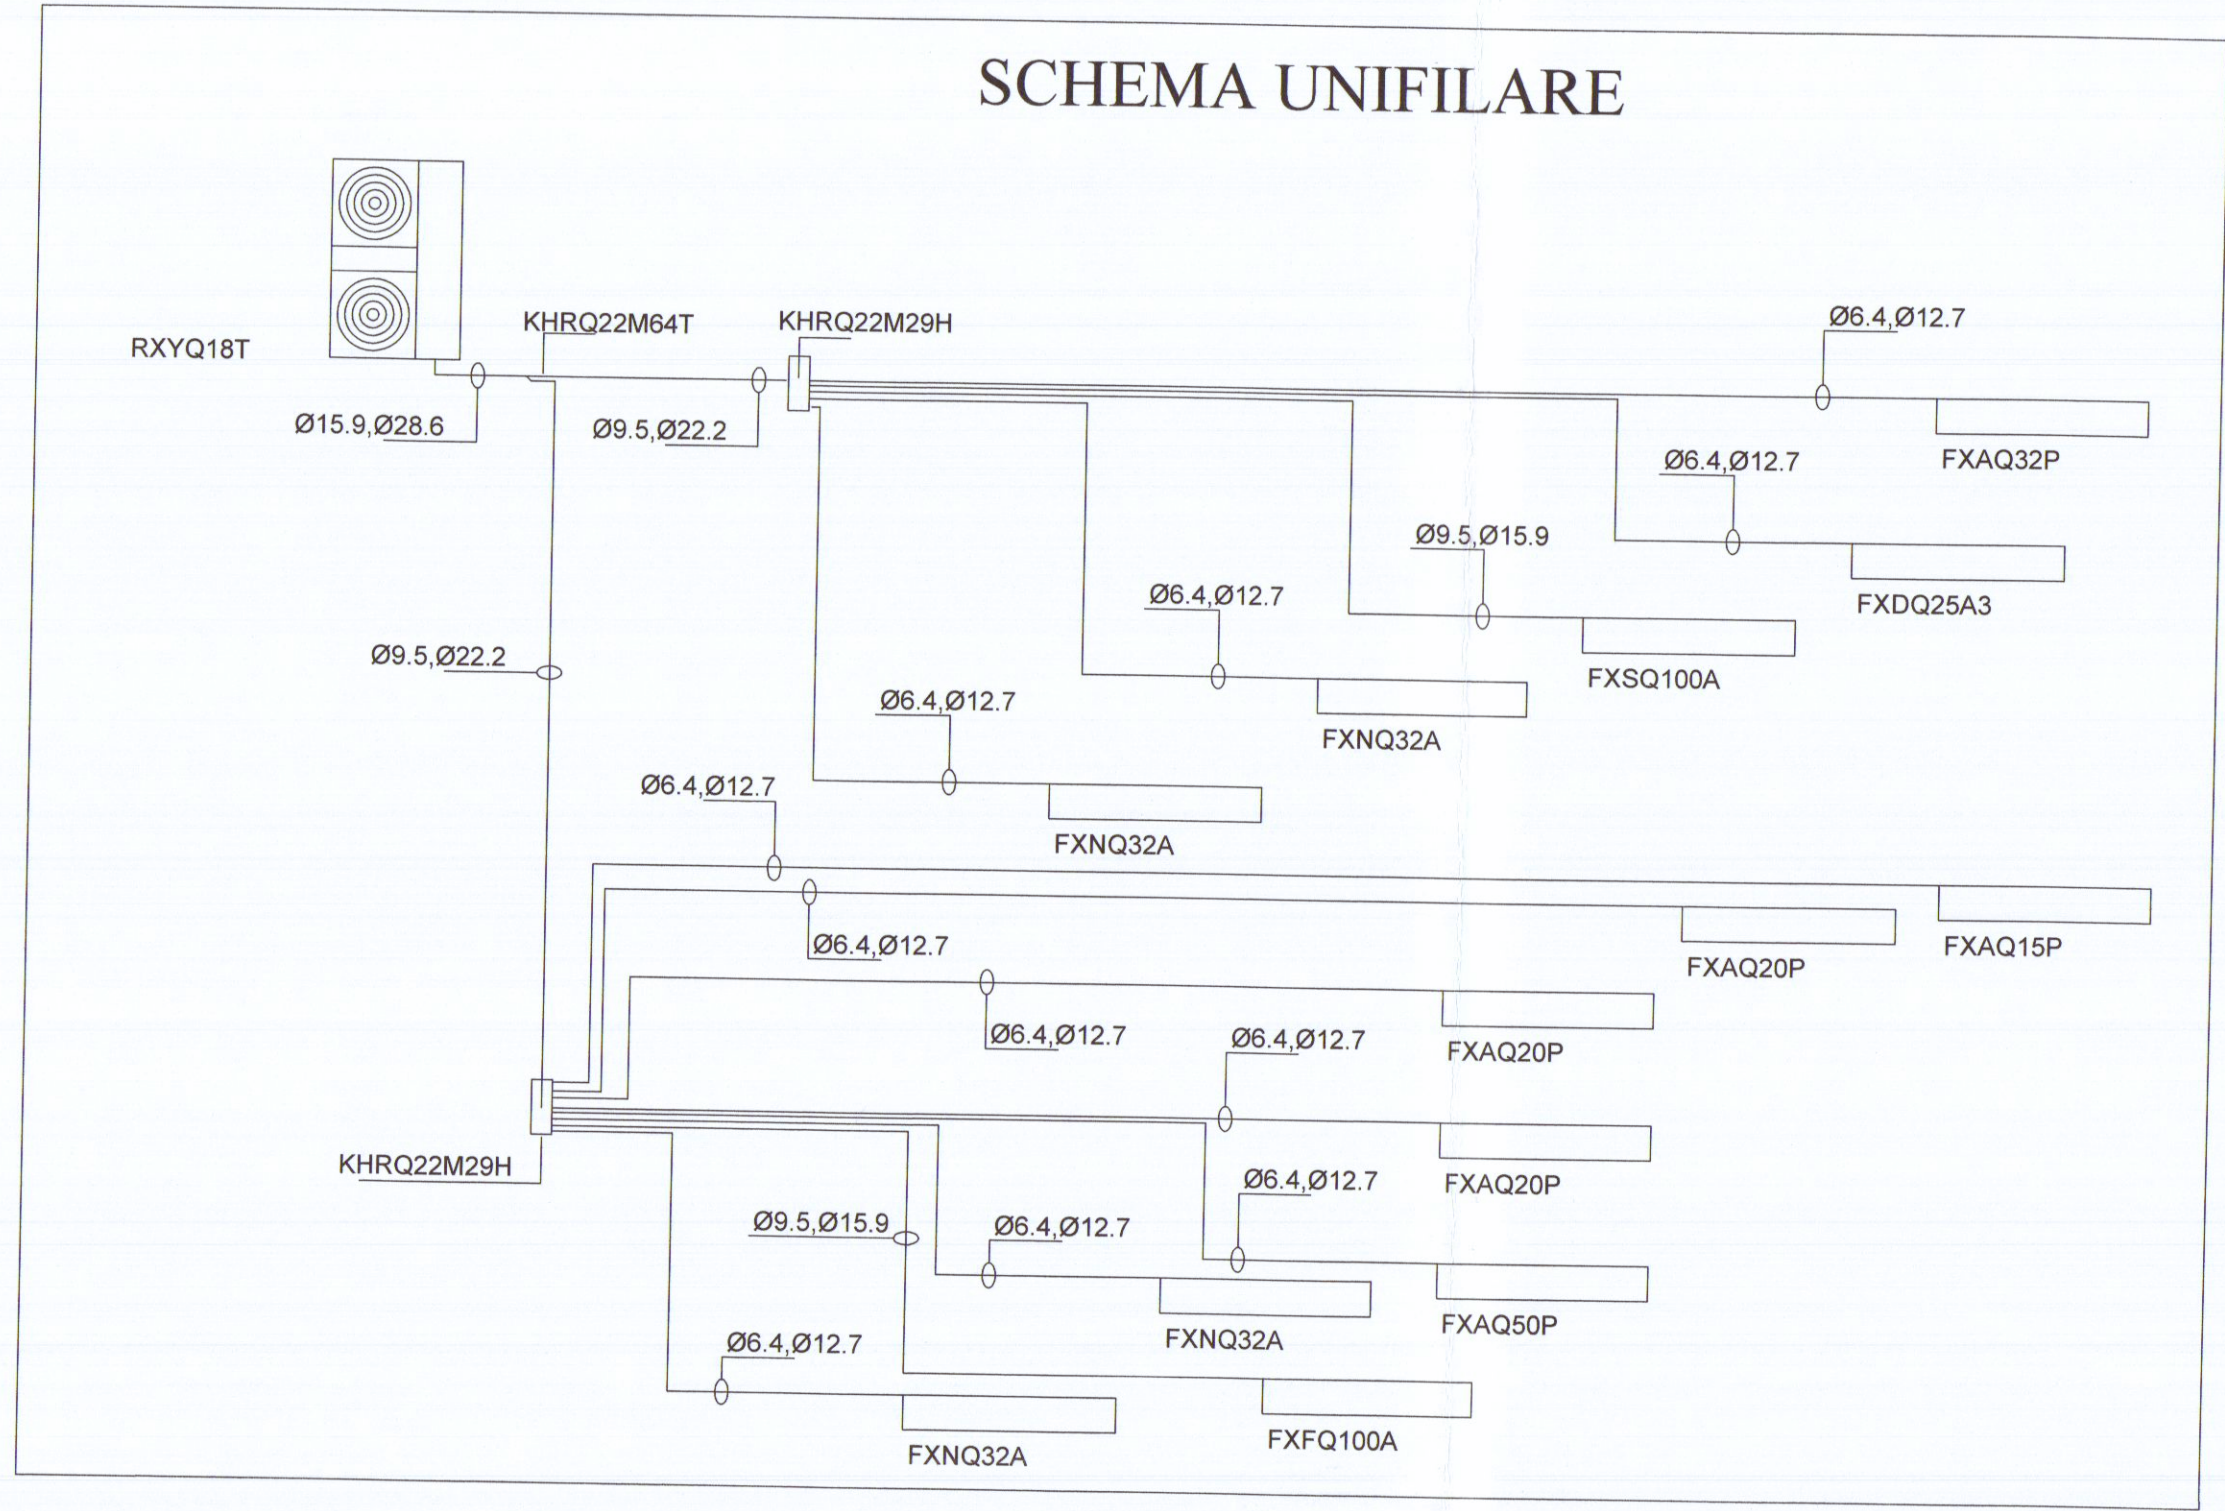

Data	Descrizione	Approvato
28/02/2018	Emissione	Ing. S. De Angeli

Committente:

BAGNO DORIDE
di Claudio Santi e Massimo Ribollini
viale Vespucci, 28 - Marina di Carrara (MS)

Titolo: *Ristrutturazione ed Ampliamento dello stabilimento balneare "Bagno Doride srl" sito in viale Vespucci n.28 Marina di Carrara (MS)*

Oggetto: *Impianto di climatizzazione*

Nome: **Pianta Piano Terra, Piano Primo**

Progettista: **Ing. Silvano De Angeli**
via A. Salvetti 71 bis
54100 Massa (MS)

Scala: 1:100

Tav.: **01**

ORDINE DEGLI INGEGNERI DELLA PROVINCIA DI MASSA-CARRARA

Dott. Silvano De Angeli

Sezione di n. 027

Il presente atto è stato redatto ed è stato sottoscritto da me, Dott. Silvano De Angeli, in qualità di ingegnere iscritto all'Ordine degli Ingegneri della Provincia di Massa-Carrara, Sezione di n. 027, al n. 027.

Silvano De Angeli

