



STUDIO DI ARCHITETTURA

via cavour 20^a

54033 carrara tel. 0585 76600

dott. arch. ANDREA MORELLI
codice fiscale MRL NDR 50R26 B832M

RICHIESTA DI SANATORIA EDILIZIA
legge 47/85
PRATICA N°1471 DEL 28 MARZO 1986


COMMITTENTE: SPATARO ALBERTO
codice fiscale SPT LRT 44D29 D122C

LOCALITA: VIA BASSAGRANDE n° 17 bis
MARINA DI CARRARA


foglio 96 mappale 410 subalterno 8




il proprietario
Alberto Spataro

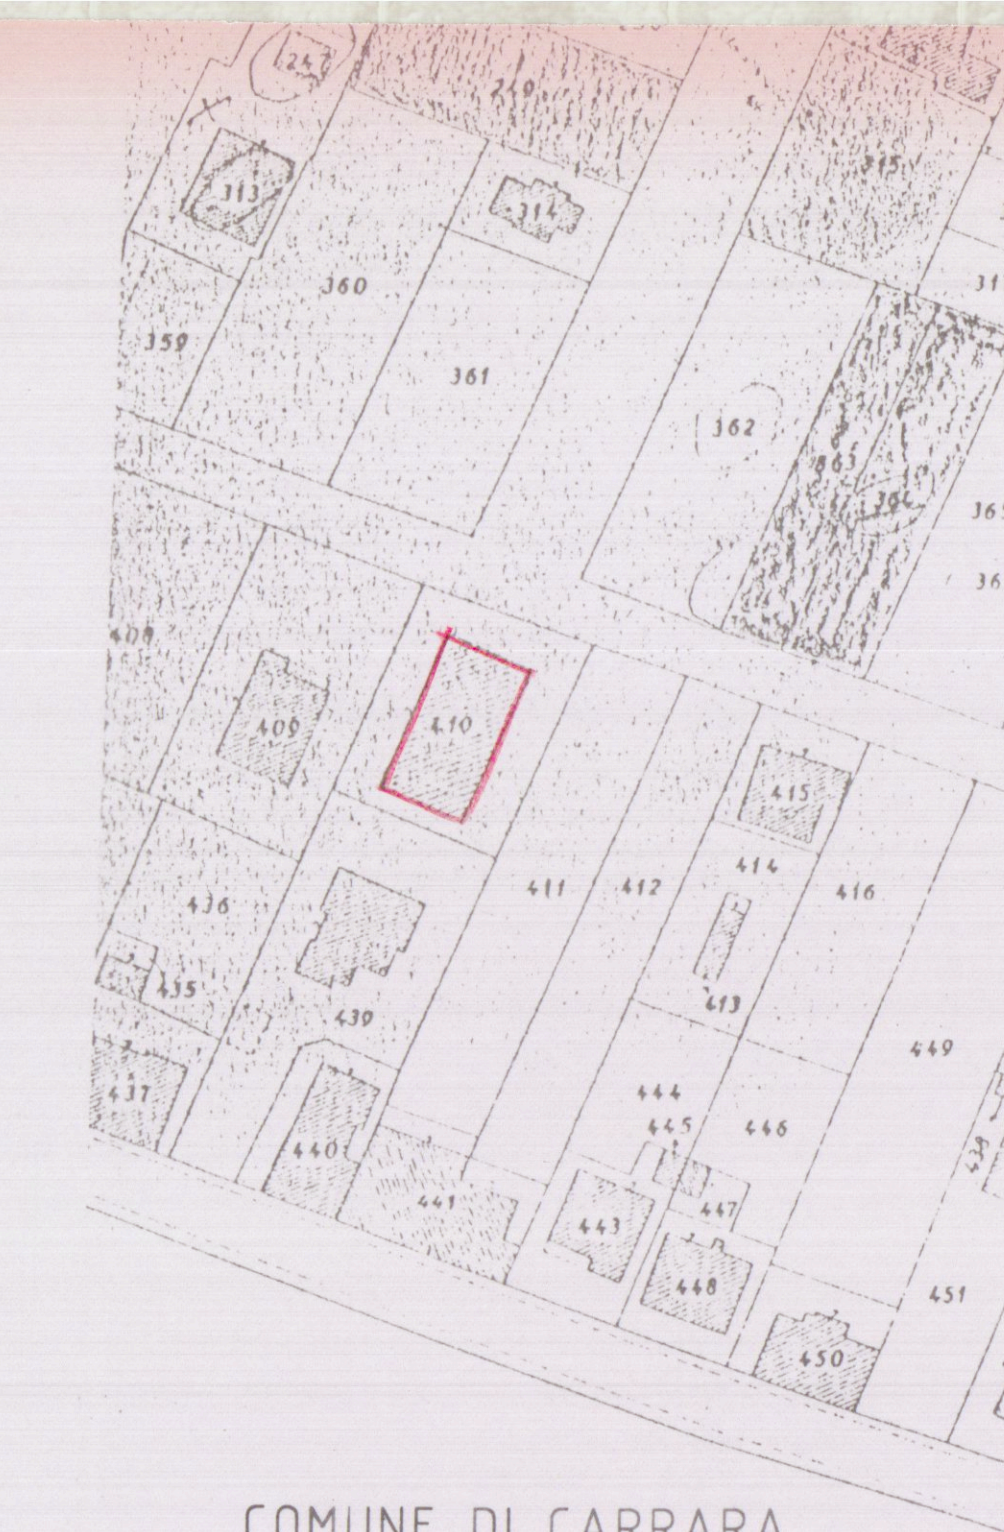


COMUNE DI CARRARA
STRALCIO CATASTALE SCALA 1:1000
FOGLIO 96 MAPPALE 410

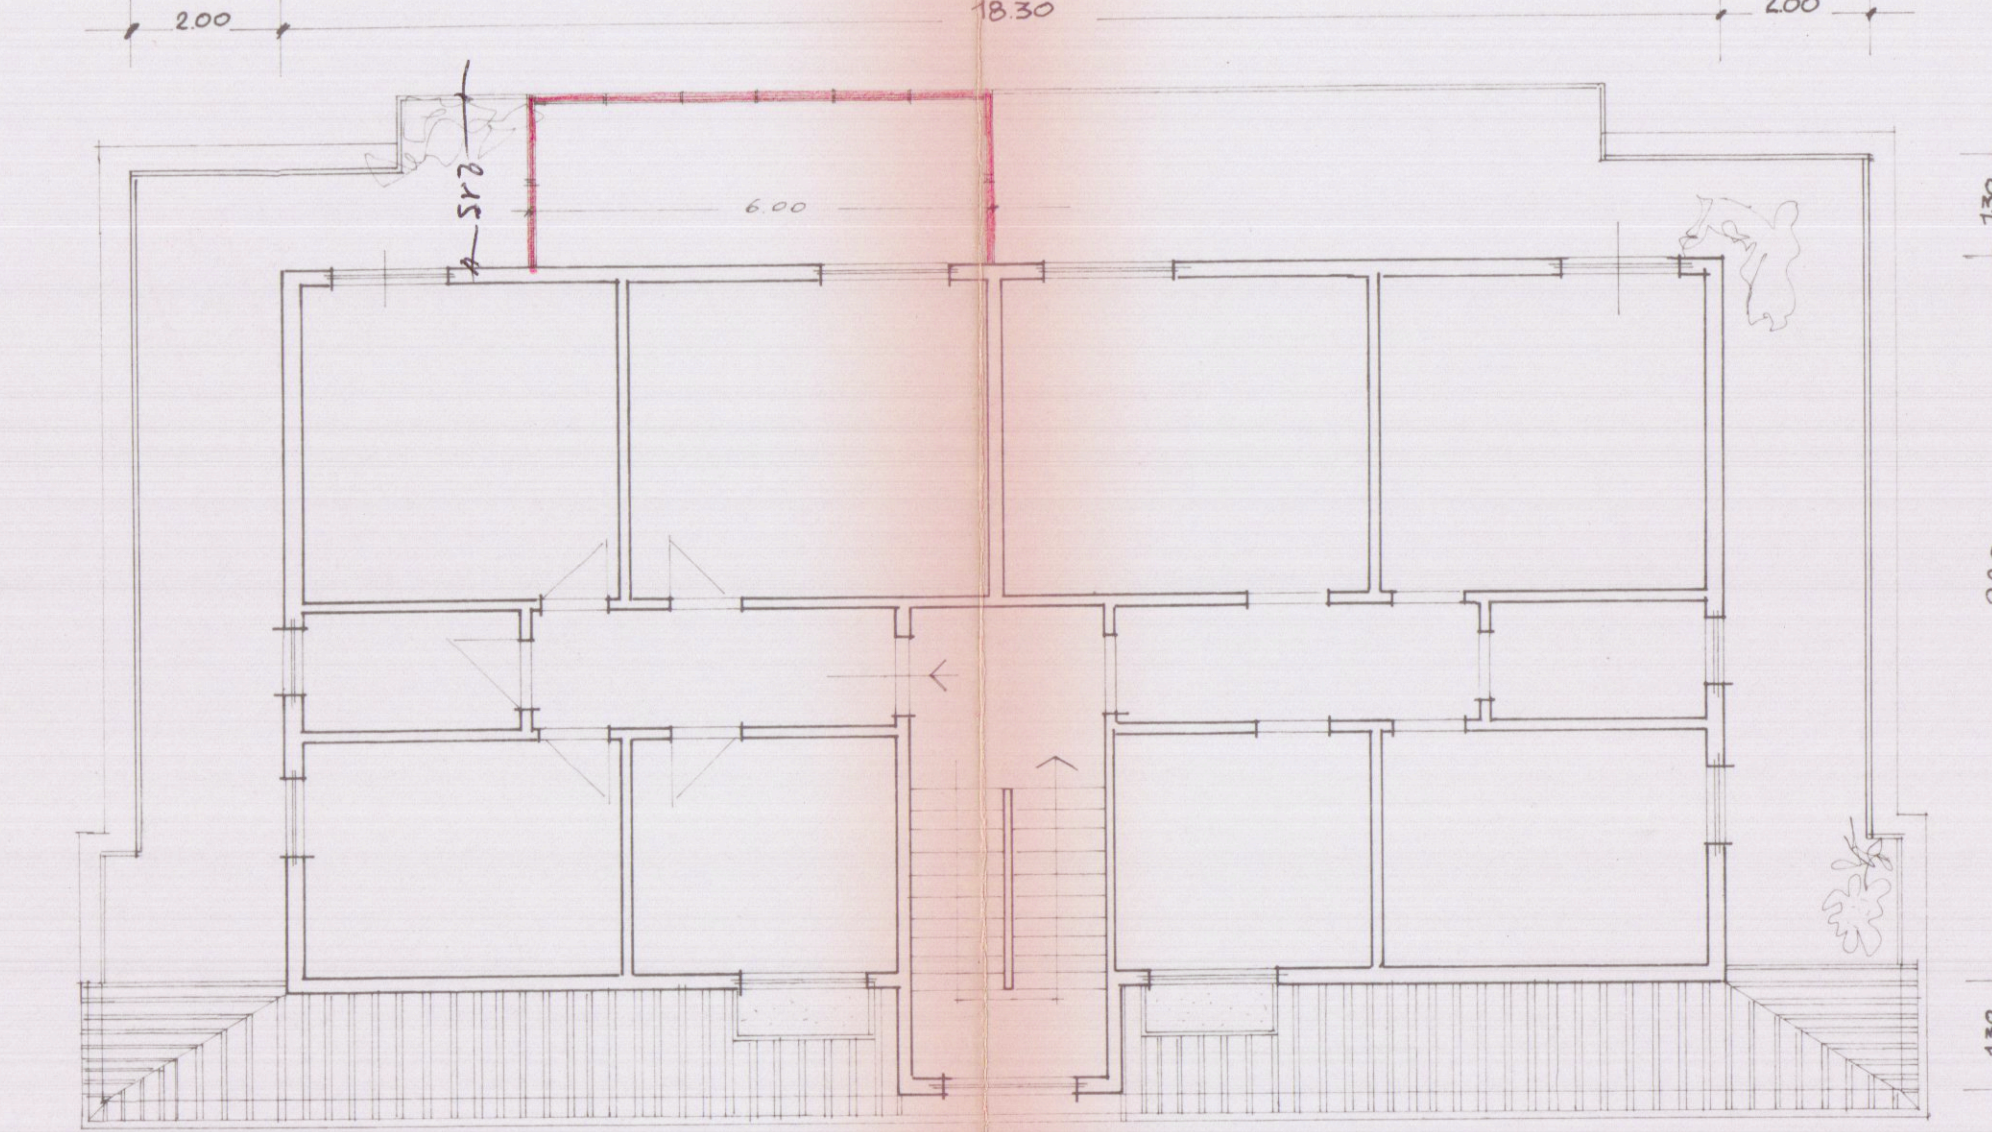


PIANTA PIANO ATTICO

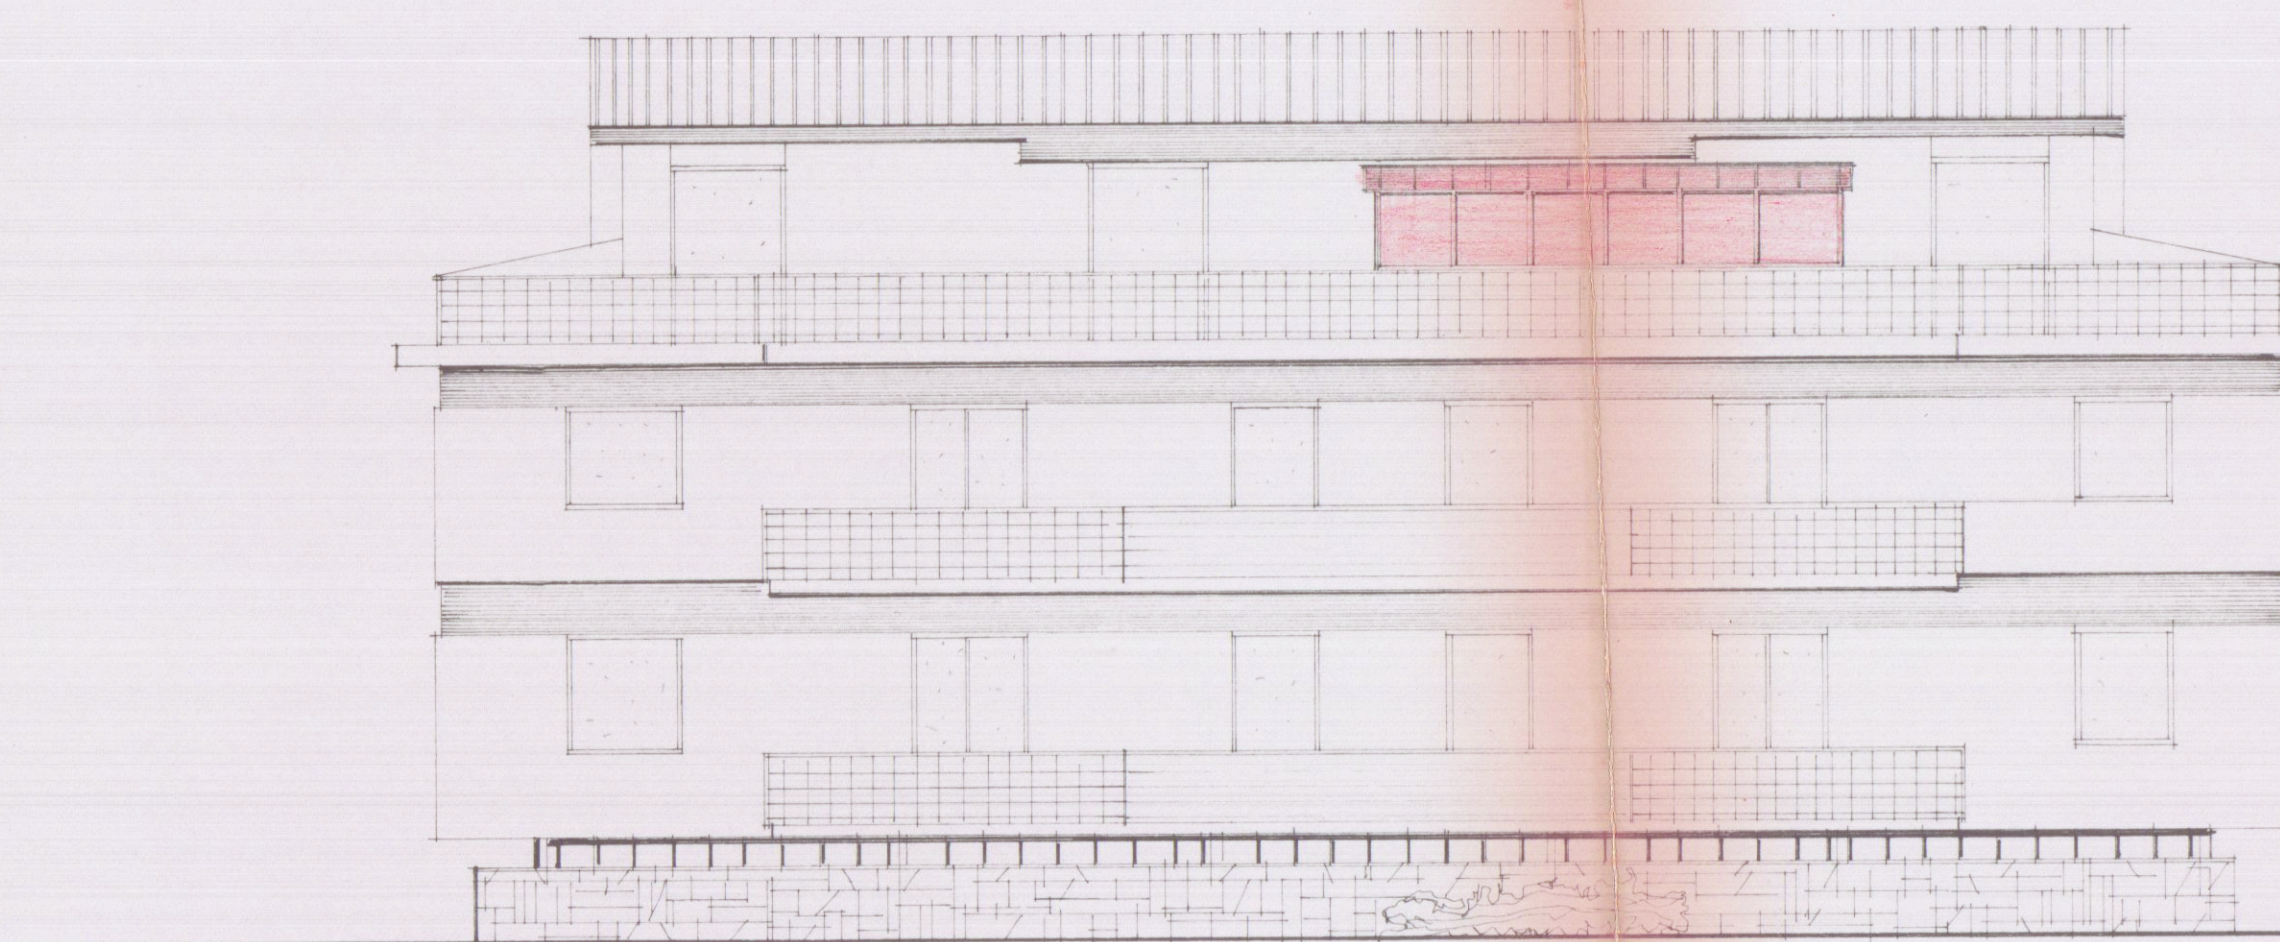

PROSPETTO LATO EST

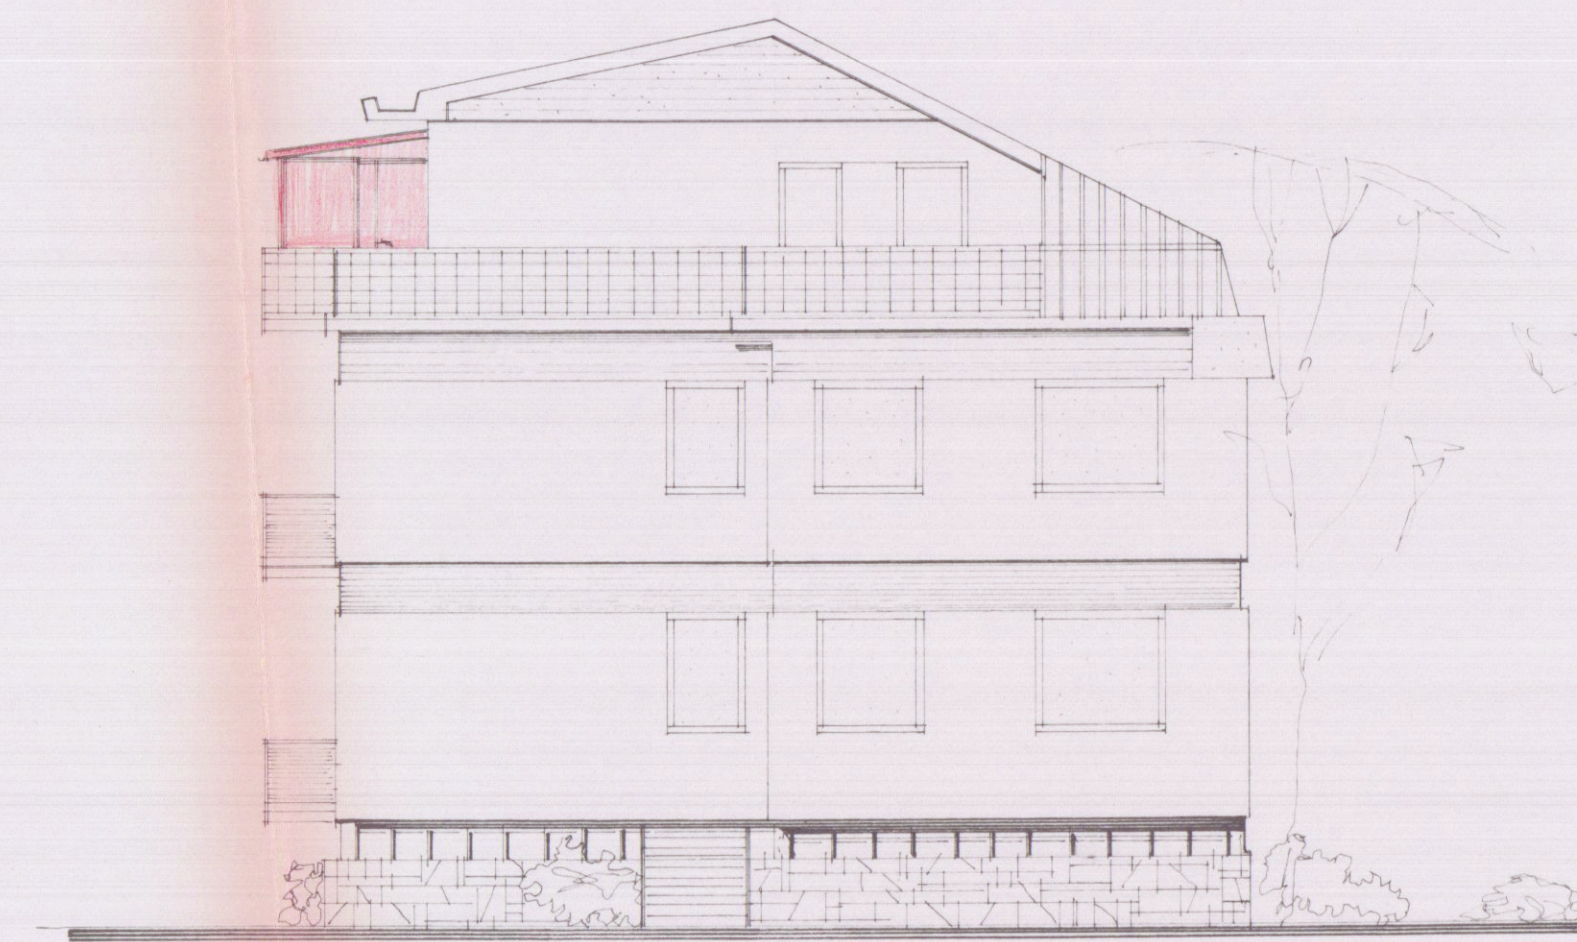

PROSPETTO LATO NORD

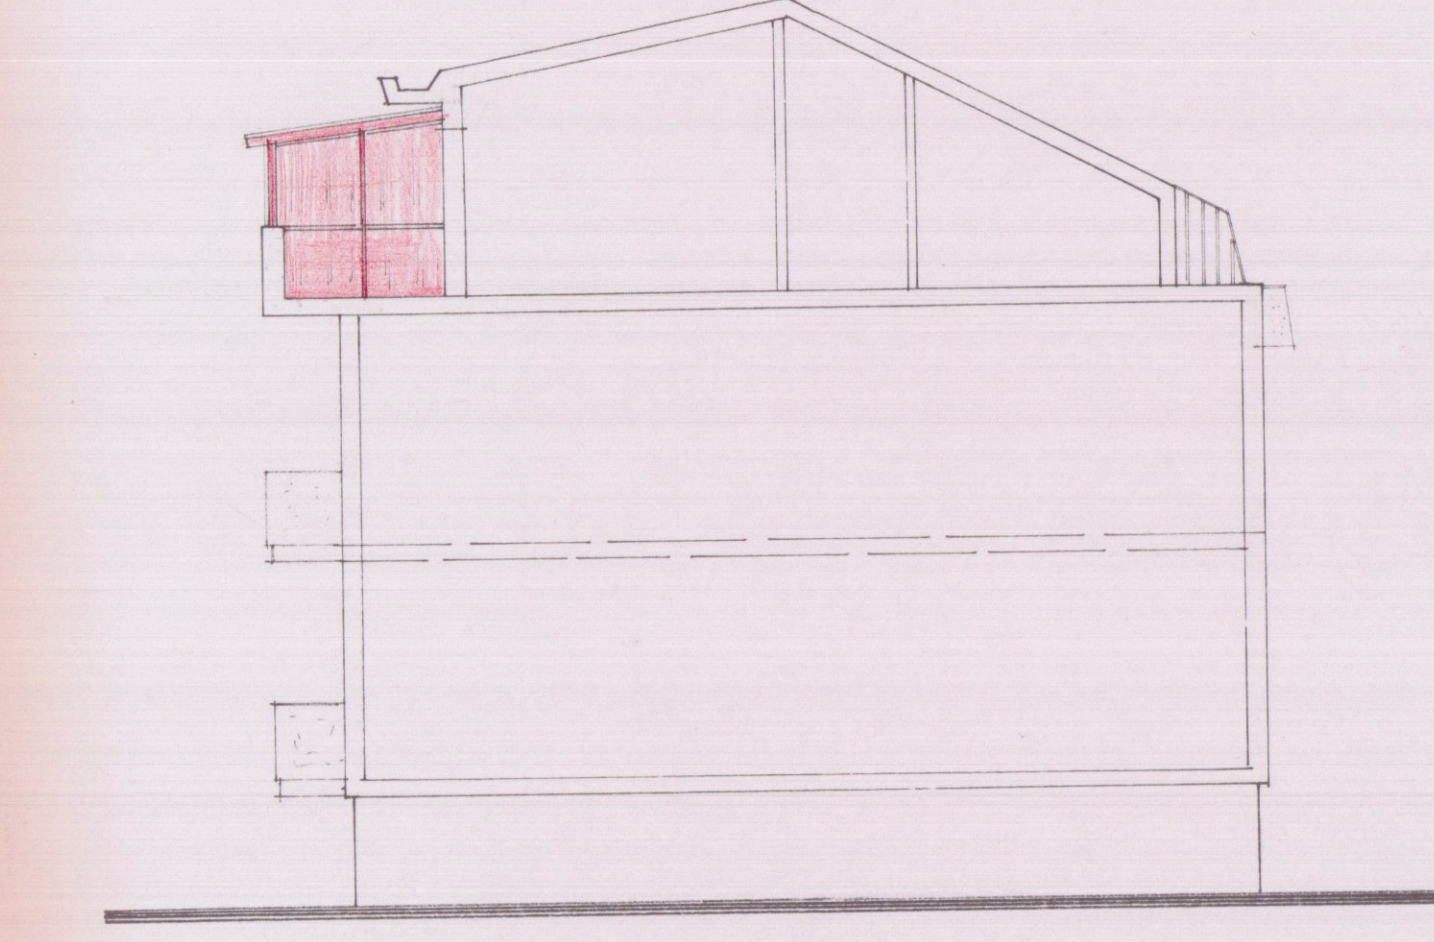

SEZIONE A-A