




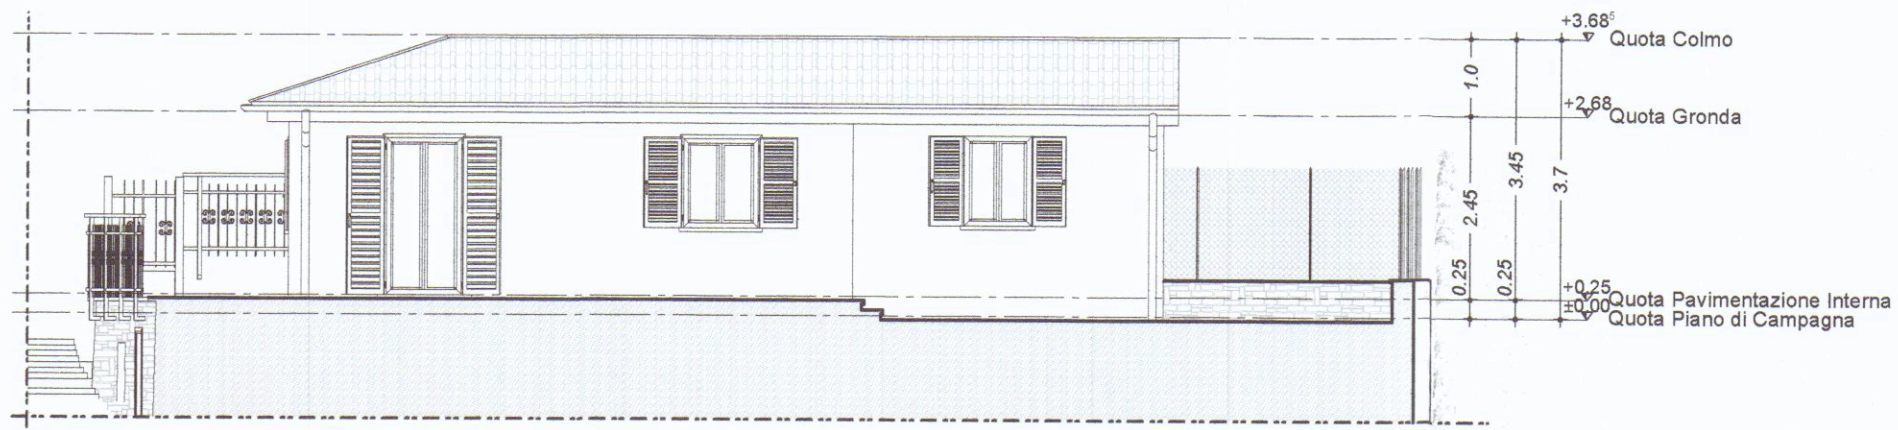


disegno: **Prospetto Ovest**
scala: 1:100

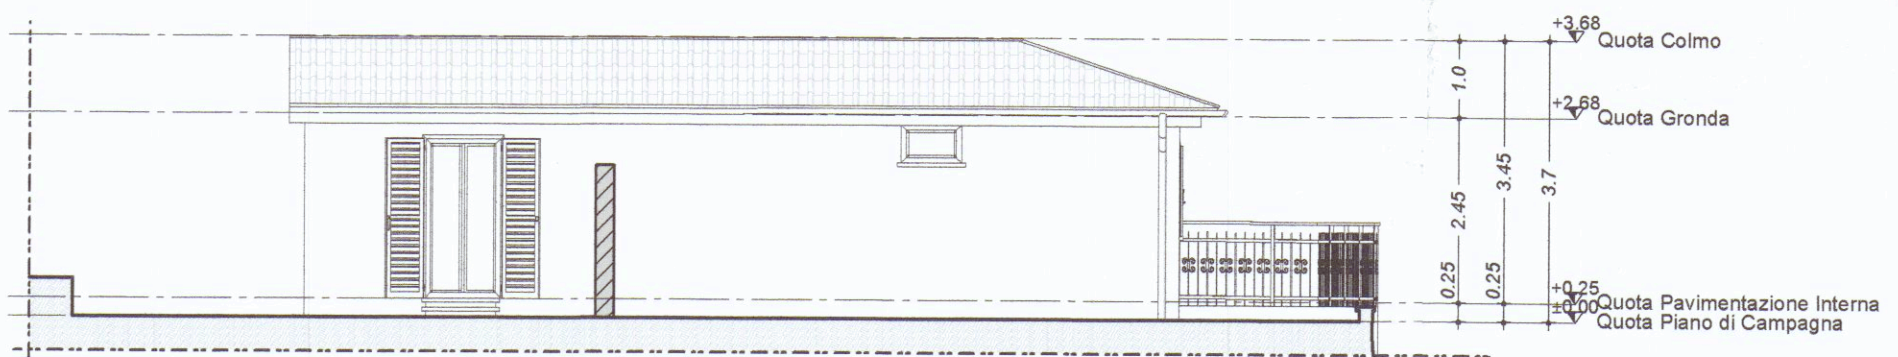


disegno: **Prospetto Est**
scala: 1:100

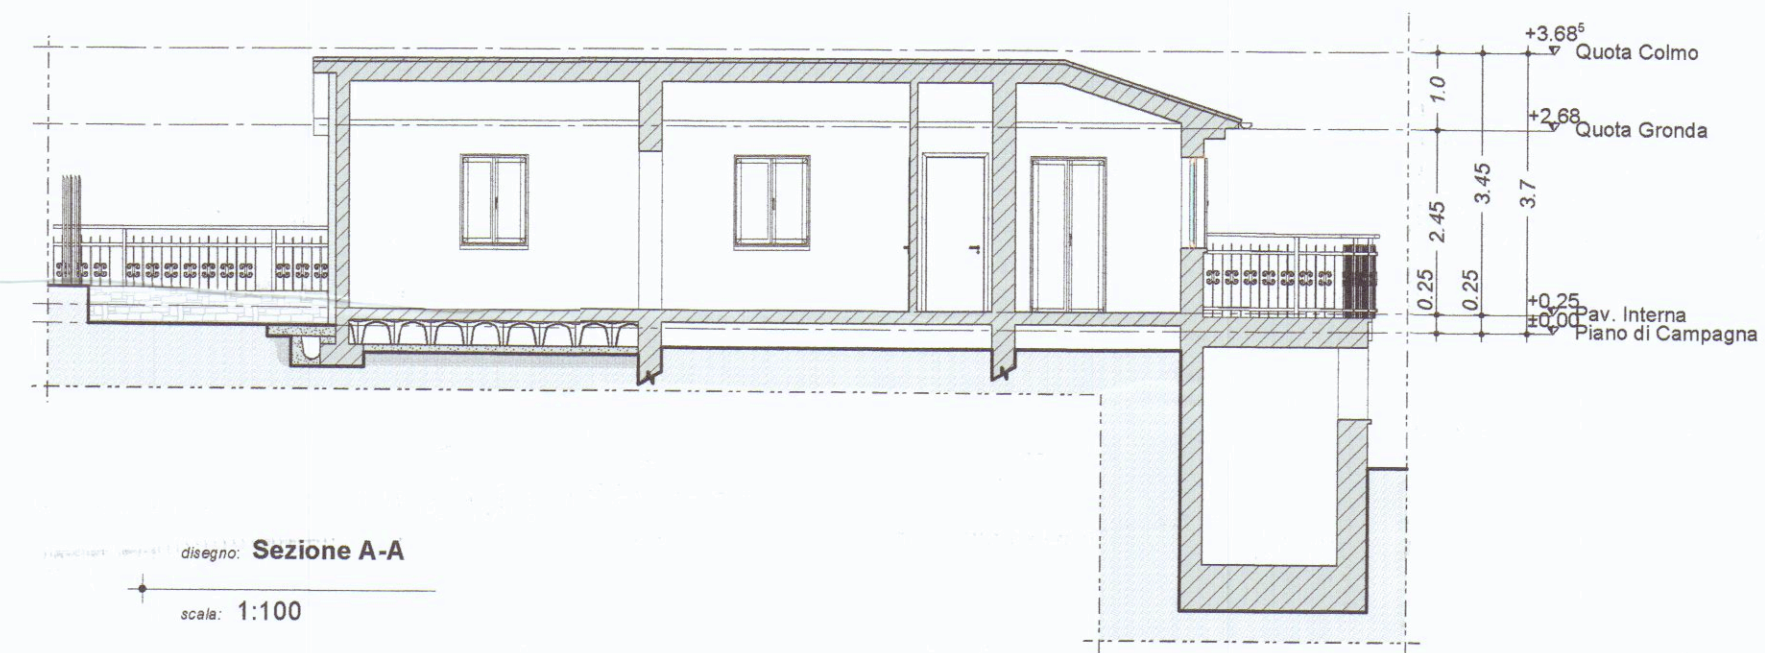


disegno: **Sezione A-A**
scala: 1:100

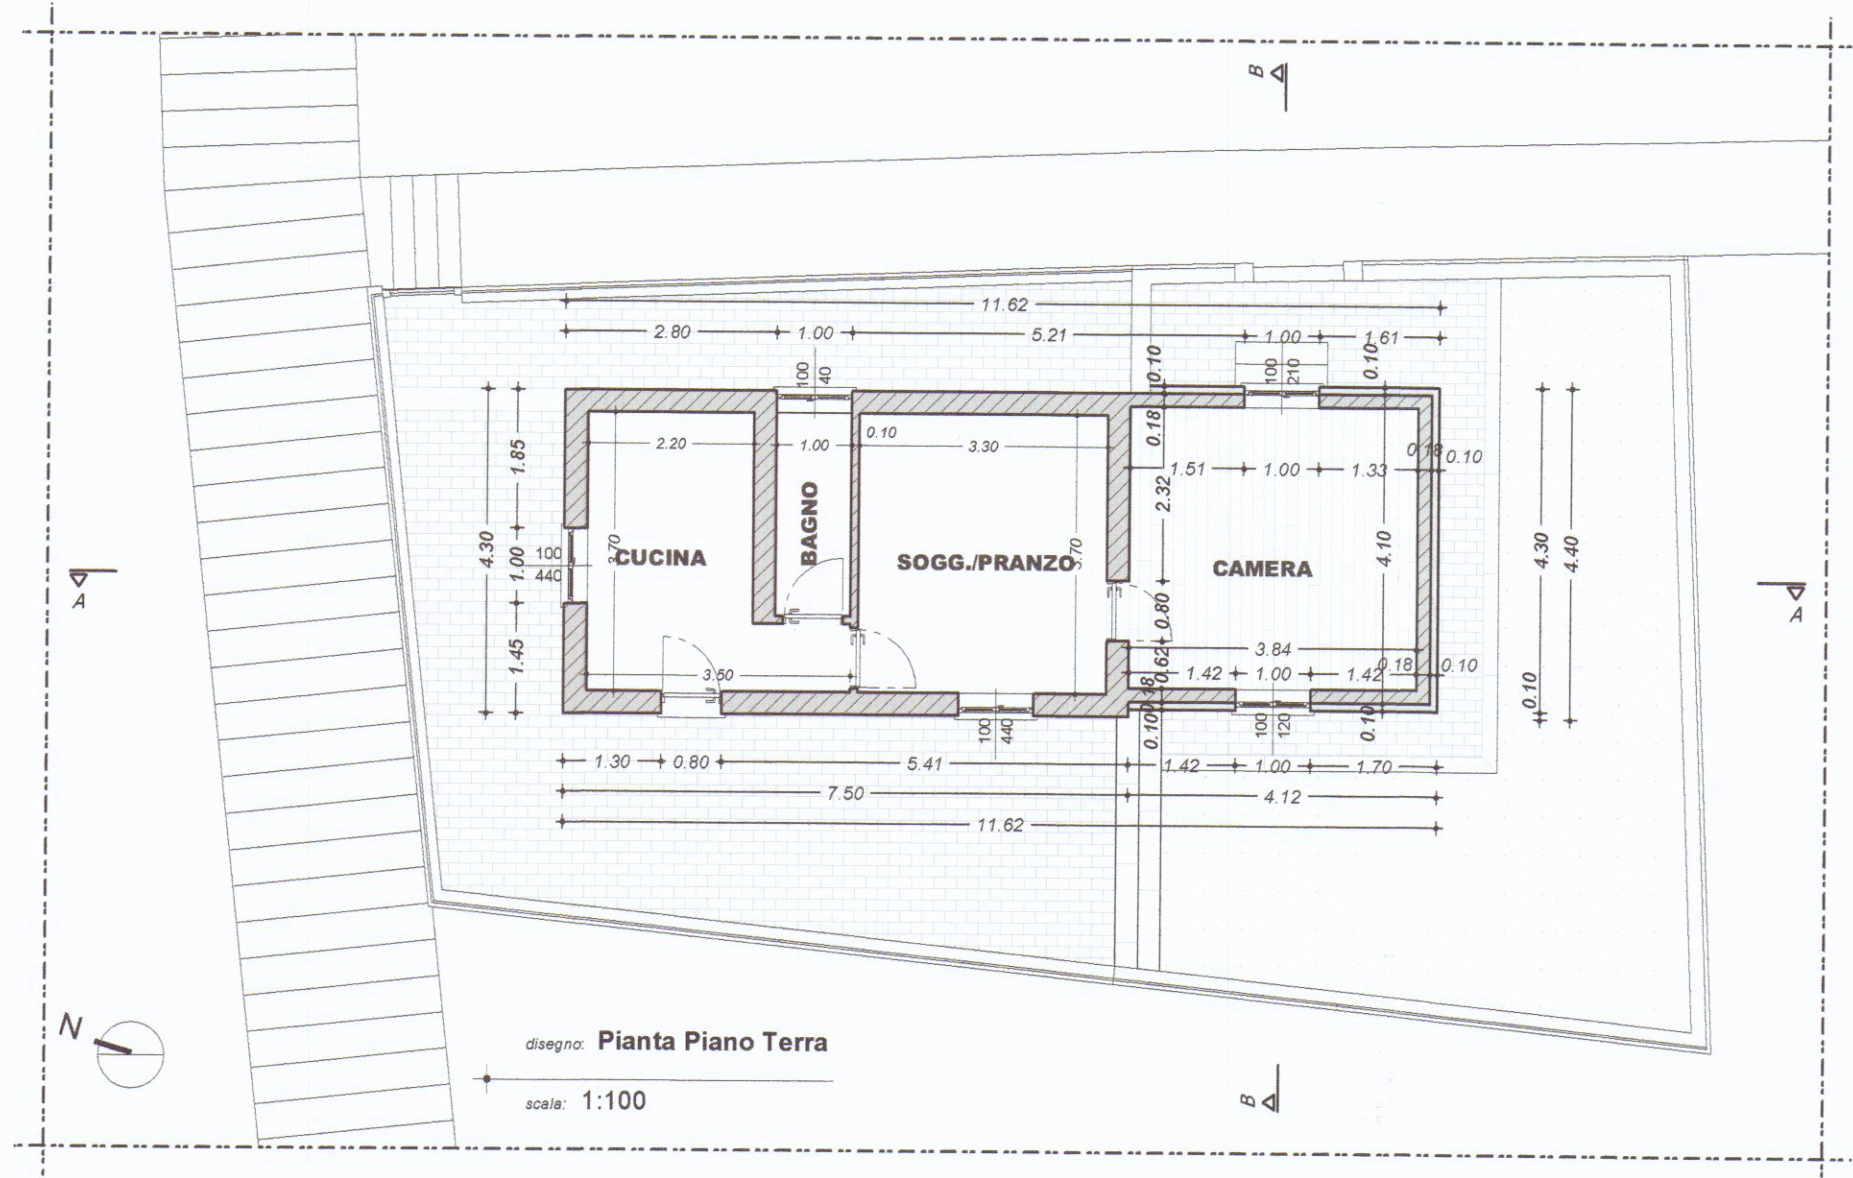


disegno: **Pianta Piano Terra**
scala: 1:100

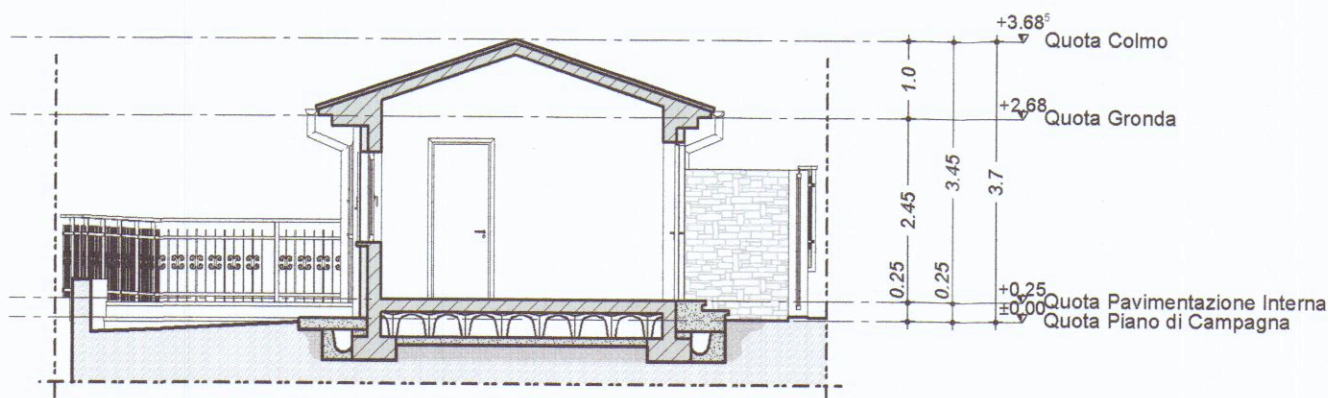


disegno: **Sezione B-B**
scala: 1:100

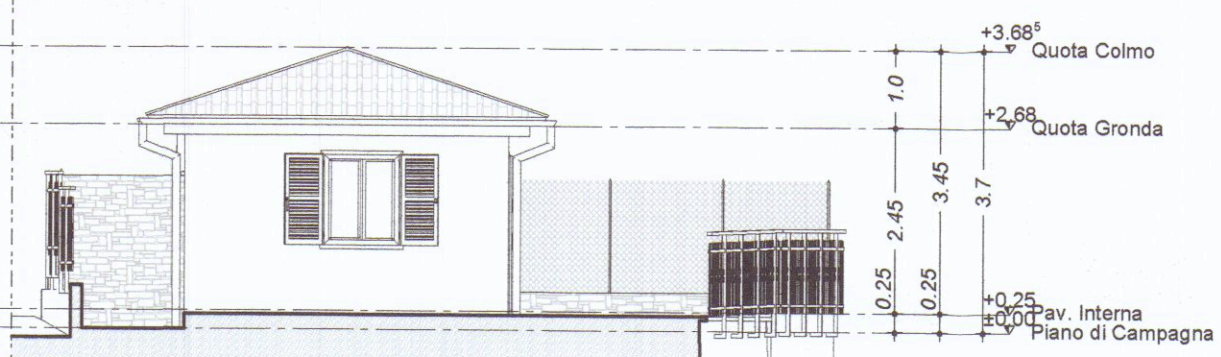



disegno: **Prospetto Nord**
scala: 1:100

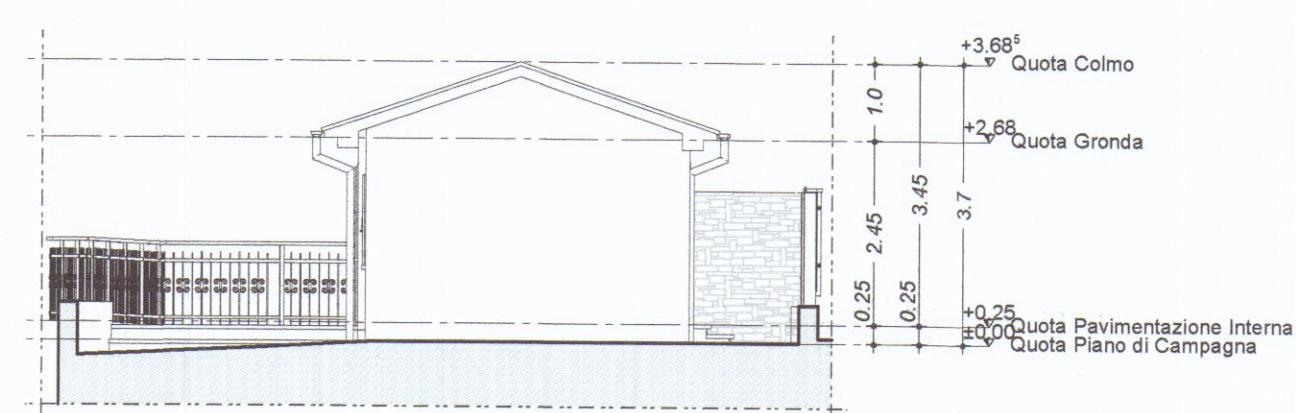

disegno: **Prospetto Sud**
scala: 1:100

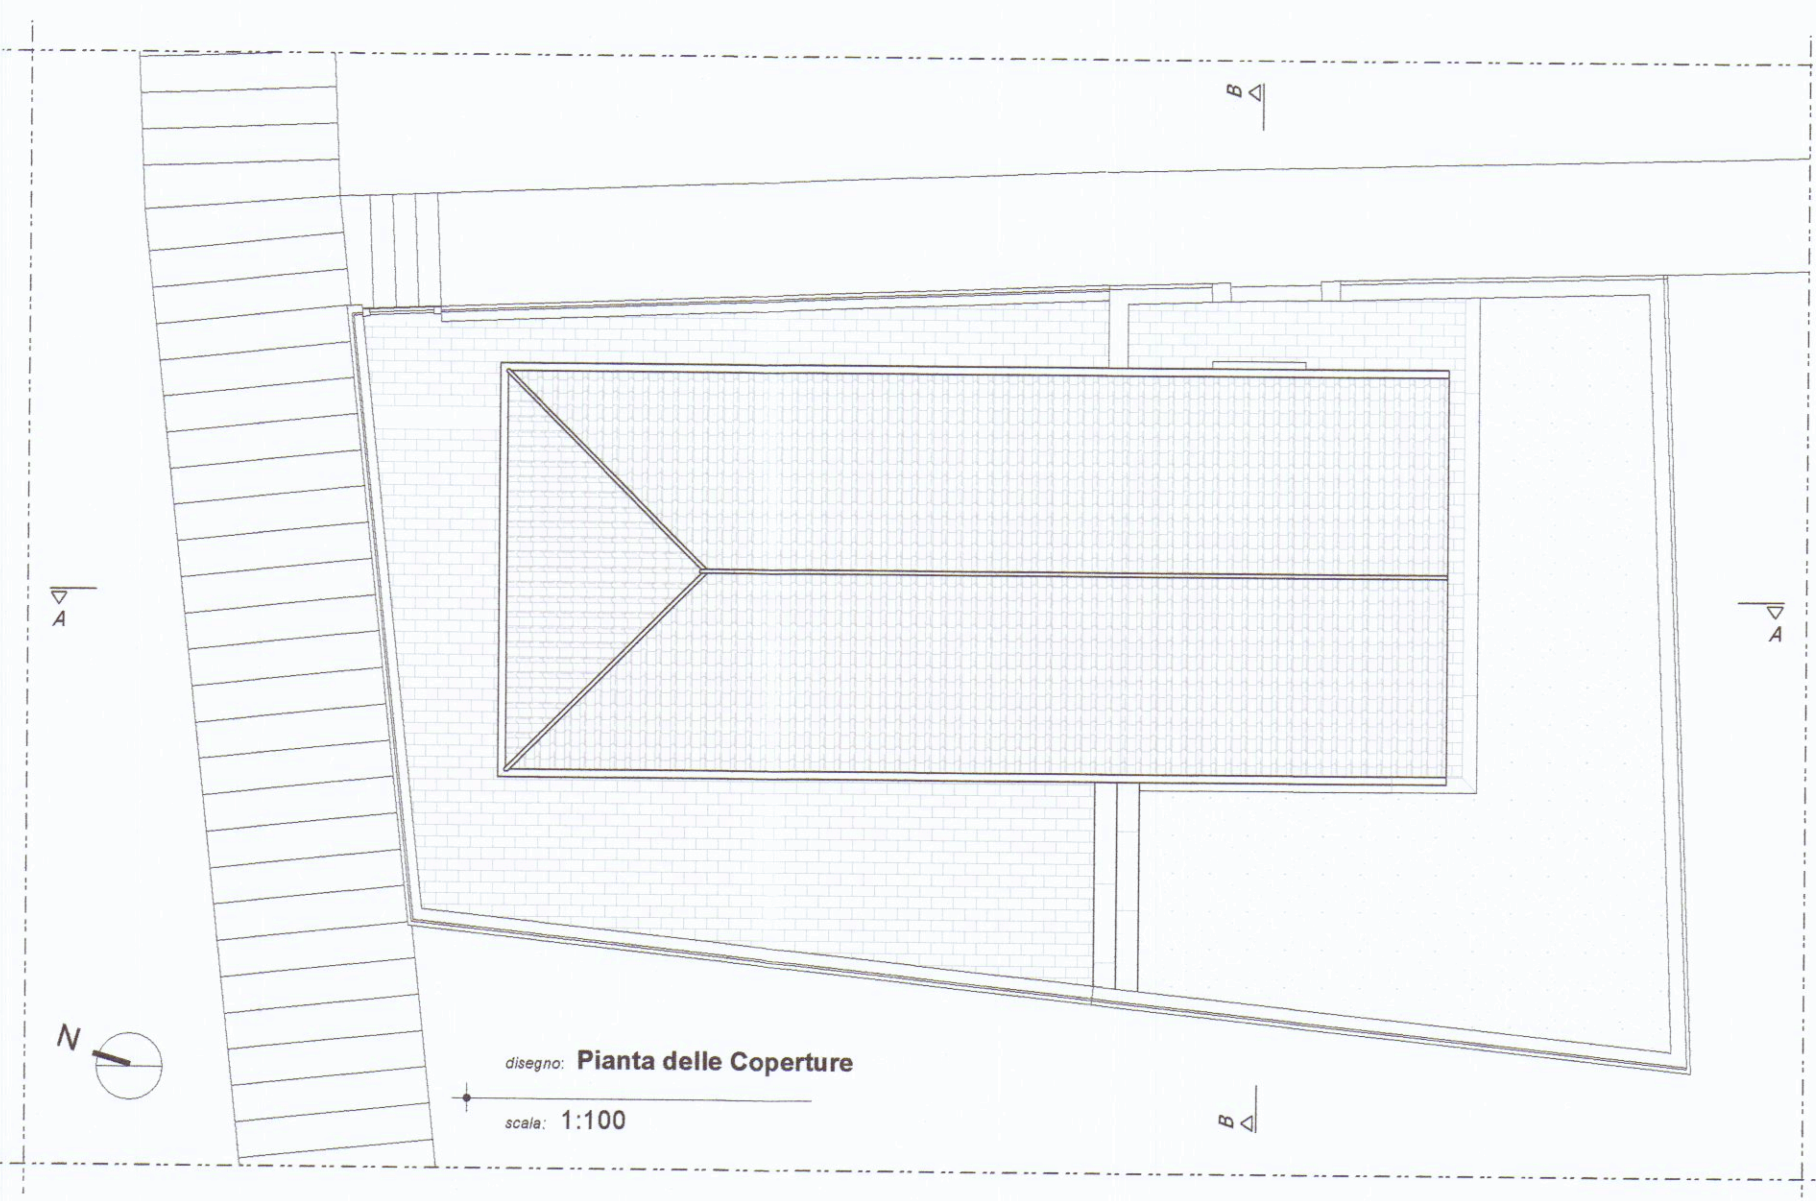

disegno: **Pianta delle Coperture**
scala: 1:100

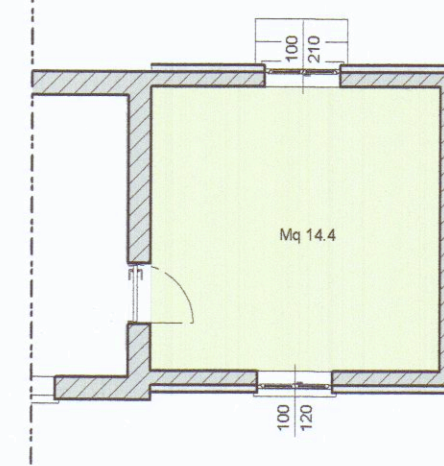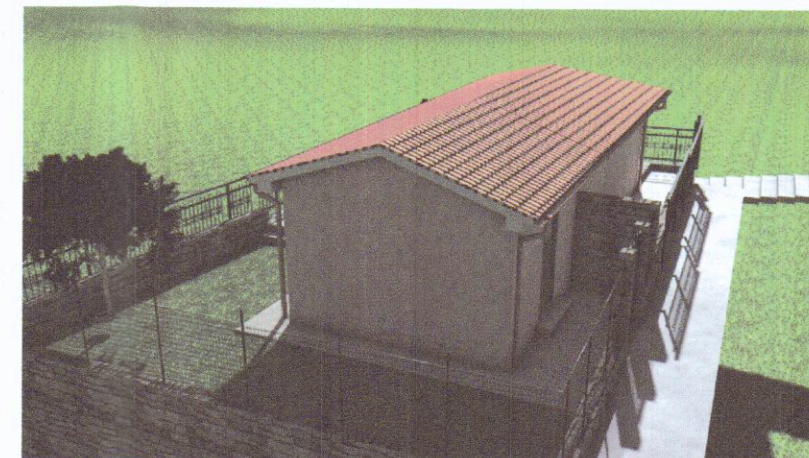

VERIFICA DEI RAPPORTI AREO ILLUMINANTI

Superficie locale 14,4mq
Superficie finestrata richiesta 14,4/8= 1,8 mq
Superficie finestra: 1,2 mq
Superficie porta finestra 2,1 mq
Totale superfici finestrate 3,3 mq
Confronto 3,3 mq > 1,8 mq

COMMITTENZA:
Fantoni Gino
Pucciarelli Maria

PROGETTISTI:
Mina Giorgi Architetto

Arch.
MINA
GIORGIO
n. 457

Arch.
RICCARDO
GIORGIO
n. 420

COMUNE DI CARRARA
- 4 MAR. 2014
*

MINA GIORGI architetto
Sede: Via Provinciale di Gragnana, 3b
- 54033 Carrara (MS)
tel/ fax 0585 74296
E-mail: mina.giorgi@gmail.com

PROGETTO - Project
MANUTENZIONE STRAORDINARIA CON CAMBIO DI DESTINAZIONE D'USO
COMMITTENTE - Customer
Fantoni Gino
Pucciarelli Maria
LOCALITA' - Site
Carrara (MS)
DATI CATASTALI -
Foglio 09 - Mappali 1224-1286
TITOLO -Title
PROGETTO
Piante Prospetti e Sezioni

REV.	DESCRIZIONE - Description	DATA Date	FASE - Phase	MANUTENZIONE STRAORDINARIA	SCALA- Scale	REV. - Issue	ELABORATO N° Document No.
A	1 emiss. SCIA	22.01.14	A	A termini di legge ci riserviamo la proprietà di questo elaborato con divieto di riproduzione o di renderlo comunque noto a terzi o a ditte concorrenti senza nostra autorizzazione.	1:100	A	
B			DISEGNATO Drawn	CONTROLLATO Checked	APPROVATO Approved	DATA DISEGNO Date Drawn	PROGETTO N° - Project No.
C			R	CT		22.01.14	CLM

02.1