


SUPERFICIE IN AMPLIAMENTO
MQ 270

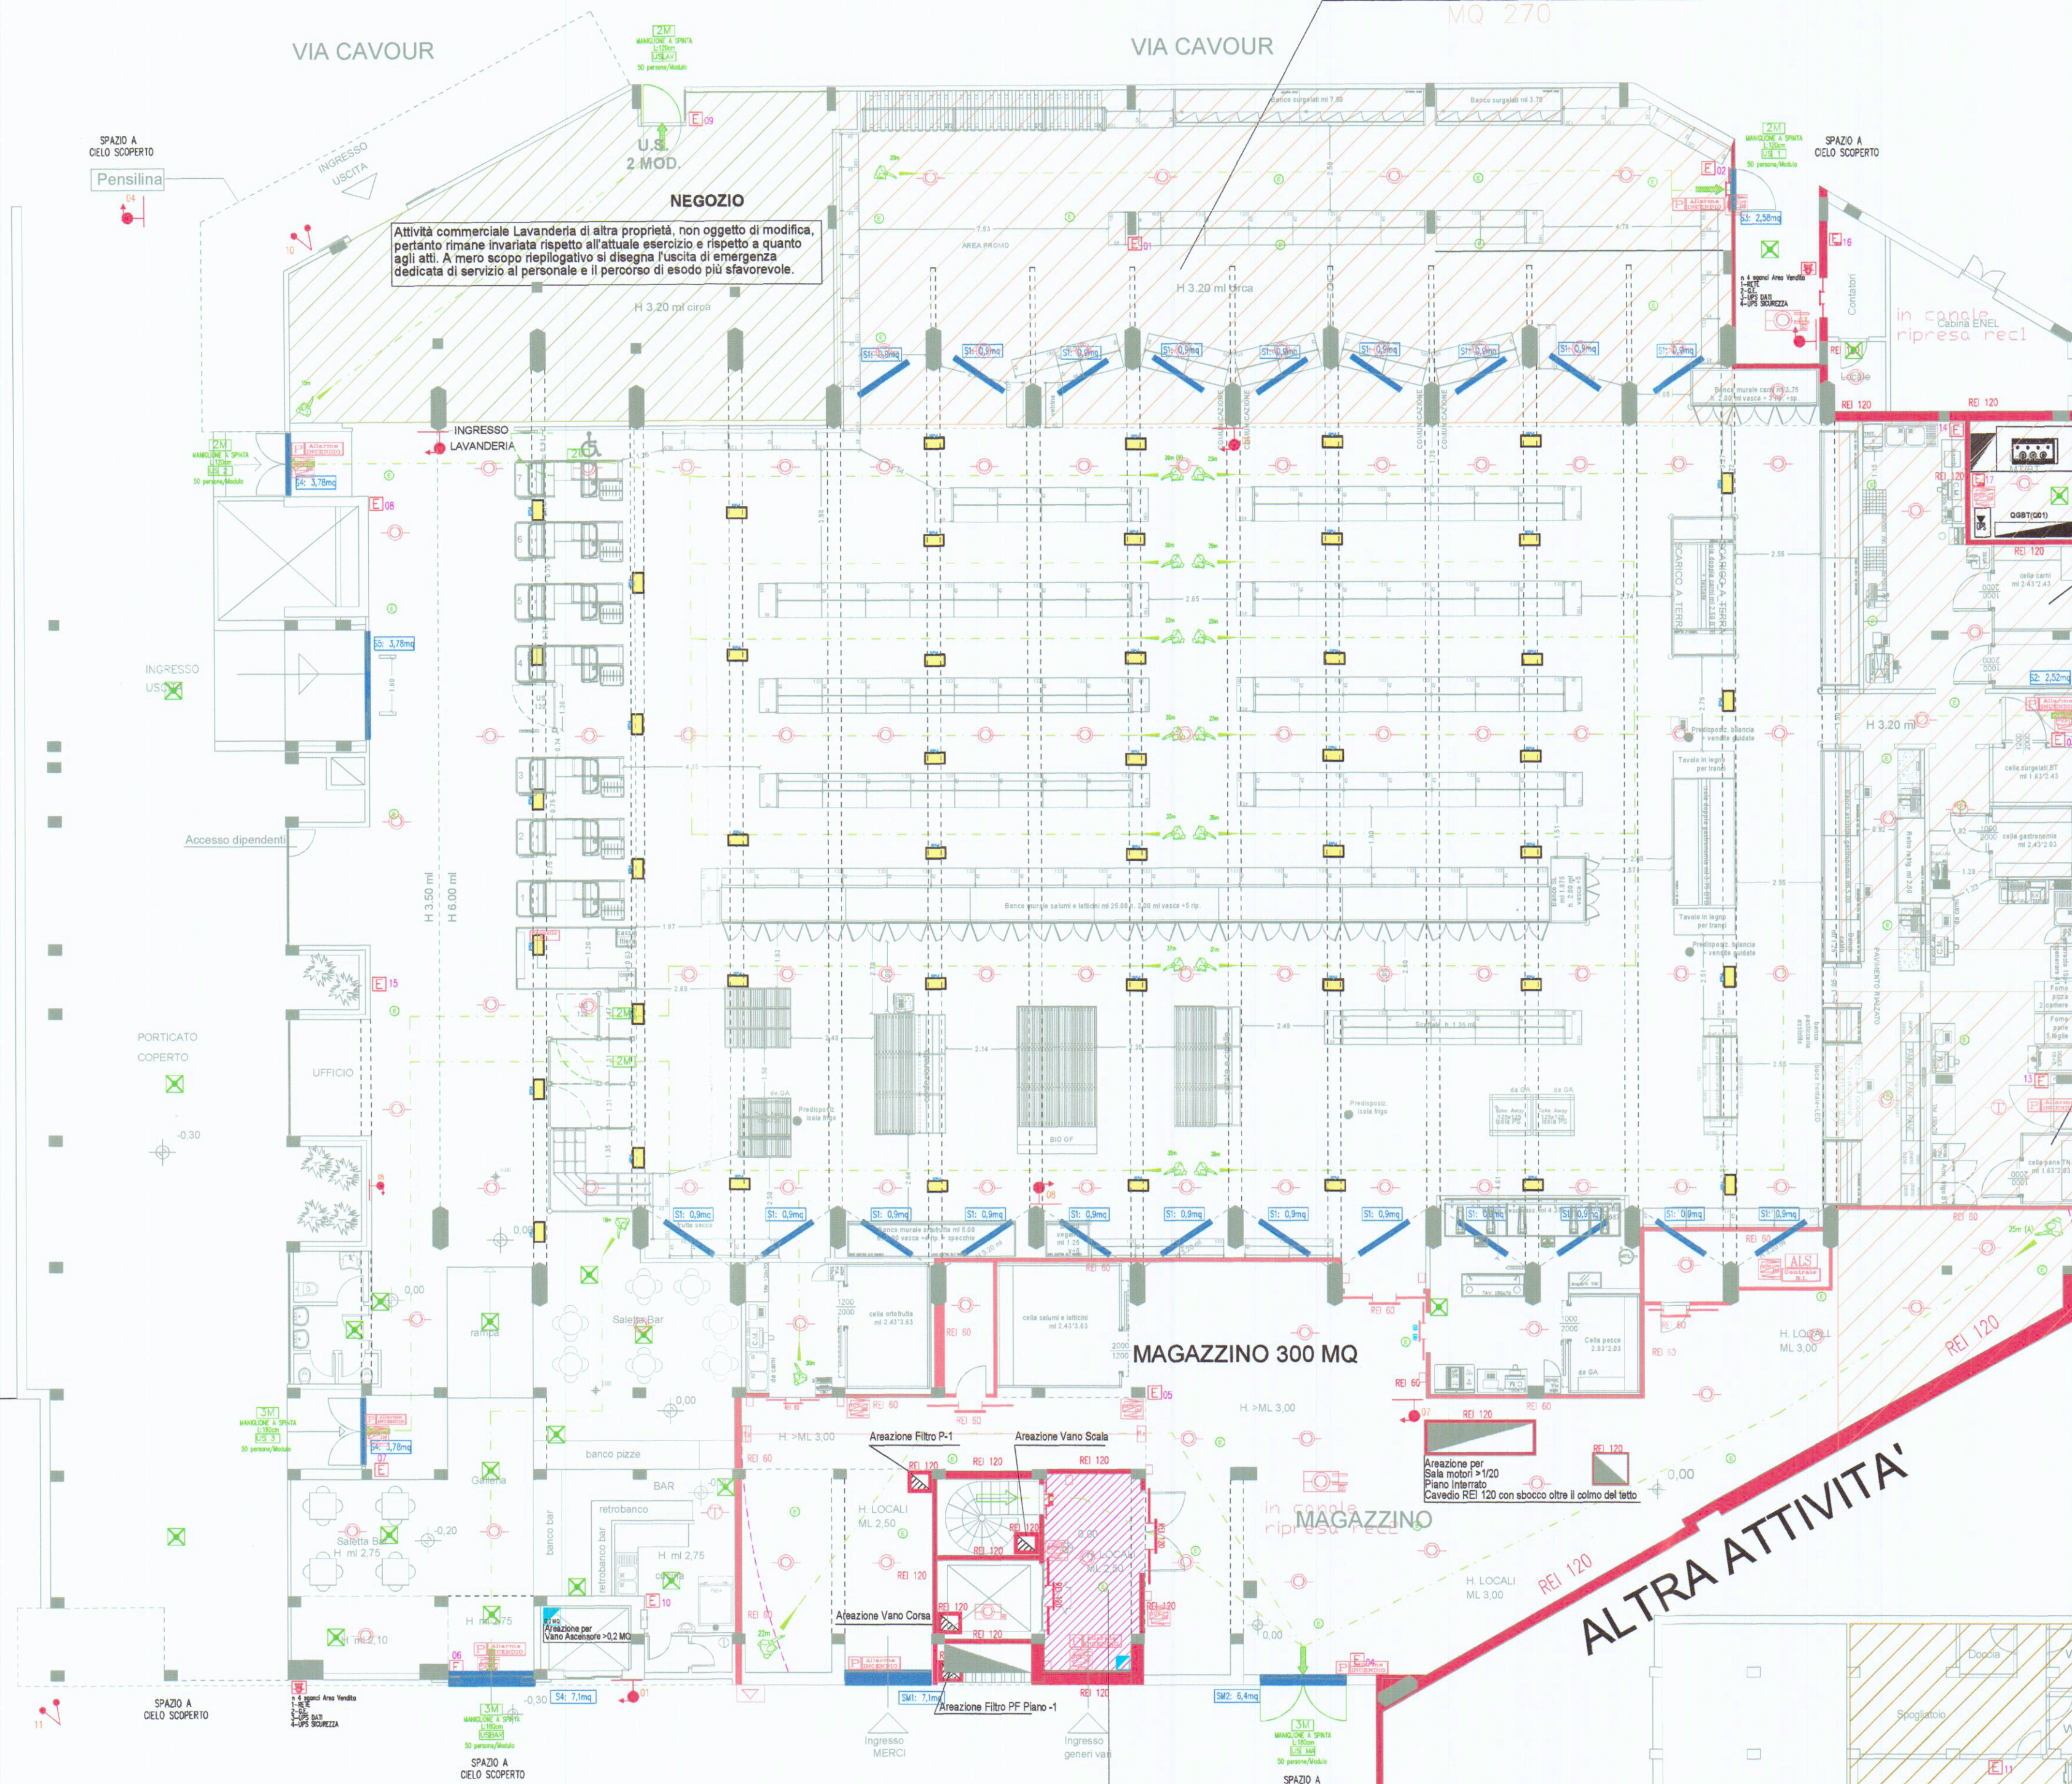

LEGENDA SIMBOLI		CALCOLO AERAZIONE AREA VENDITA	
	ESTINTORE 34A-233BC POLVERE 6Kg / 11380 CO2 5kg	AERAZIONE AREA VENDITA:	
	PORTA REI GIA' CERTIFICATA IN ATTI	APERTURE SUL FRONTE E SULRETRO FINESTRE ALTE	
	ELEMENTO SEPARANTE GIA' CERTIFICATO IN ATTI	SUPERFICIE TOTALE: 18,9 mq	
	ELEMENTO PORTANTE GIA' CERTIFICATO IN ATTI	DI CUI:	
	SGANCIO DI EMERGENZA	N 21 TIPO S1=0,9mq CIASCUNA;	
	USCITA DI SICUREZZA	APERTURE SUI LATI PORTE:	
	NUMERAZIONE USCITE, MODULI DI DEFLUSSO	SUPERFICIE TOTALE: 26,04 mq	
	DISTANZA DI ESODO	DI CUI:	
	PERCORSO DI USCITA VERSO L'ALTO	S2=2,52mq	
	PERCORSO DI USCITA ORIZZONTALE	S3=2,58mq;	
	IMPIANTO SPRINKLER ESISTENTE	N3 TIPO S4=3,78mq;	
	NUOVO IMPIANTO SPRINKLER CON NUOVI UGELLI PER ZONA AMPLIAMENTO E ZONA REPARTI	S5=9,60mq;	
	PLAFONIERA DI EMERGENZA AUTOALIMENTATA	AERAZIONE TOTALE AREA VENDITA: 44,94 mq	
	PLAFONIERA ORDINARIA CON FUNZIONE ANCHE DI EMERGENZA	AERAZIONE MINIMA NECESSARIA 1/40 DI 1180 mq: 29,5 mq	
	PLAFONIERA DI EMERGENZA AUTOALIMENTATA A.V.	REQUISITO VERIFICATO	
	SUPERFICIE DI AERAZIONE SXX= XX,XX MQ	CALCOLO AERAZIONE MAGAZZINO	
	SUPERFICIE IN AMPLIAMENTO	AERAZIONE MAGAZZINO:	
		APERTURE SUL FRONTE PORTE	
		SUPERFICIE TOTALE: 13,5 mq	
		DI CUI:	
		SM1=7,1mq;	
		SM2=6,4mq;	
		AERAZIONE TOTALE MAGAZZINO: 13,5 mq	
		AERAZIONE MINIMA NECESSARIA 1/40 DI 300 mq: 7,5 mq	
		REQUISITO VERIFICATO	

MQ 115

SUPERFICIE IN AMPLIAMENTO
MQ 90

N°	LARGHEZZA (m)	MODULI	CAPACITA' PER MODULO
MA	1.80	3	50

VIE DI ESODO AREA VENDITA E ZONE COMUNI:			
N°	LARGHEZZA (m)	MODULI	CAPACITA' PER MODULO
1	1.20	2	50
2	1.20	2	50
3	1.80	3	50
4	1.20	2	50
BAR	1.80	3	50

VIE DI ESODO PERSONALE LAVANDERIA:			
N°	LARGHEZZA (m)	MODULI	CAPACITA' PER MODULO
LAV	1.20	2	50

PIANTA PIANO SEMINTERRATO scala 1:100
Porzione NON oggetto di modifiche se non per
dismissione di cabina elettrica, inserimento
di 1 nuovo idrante UNI 45
e creazione di apertura aerazione > 1mq
a favore di sicurezza.