

COMUNE DI CARRARA



PROGETTO ESECUTIVO PER LA COSTRUZIONE DI UNA PALESTRA COPERTA NEL TERRENO DEL FABBRICATO EX GIL AD AVENZA.

impresa: piazza verdi 23 - la spezia

SOCIETA' EDILIZIA TIRRENA S.p.A.

progetto: dott. arch. giancarlo cacciatori
dott. arch. silvestro telara

oggetto: PIANTA P. TERRA
varianti: 24-8-81
data: 6-8-81
scala: 1:100
pratica: 8102
tav. n°: O V.

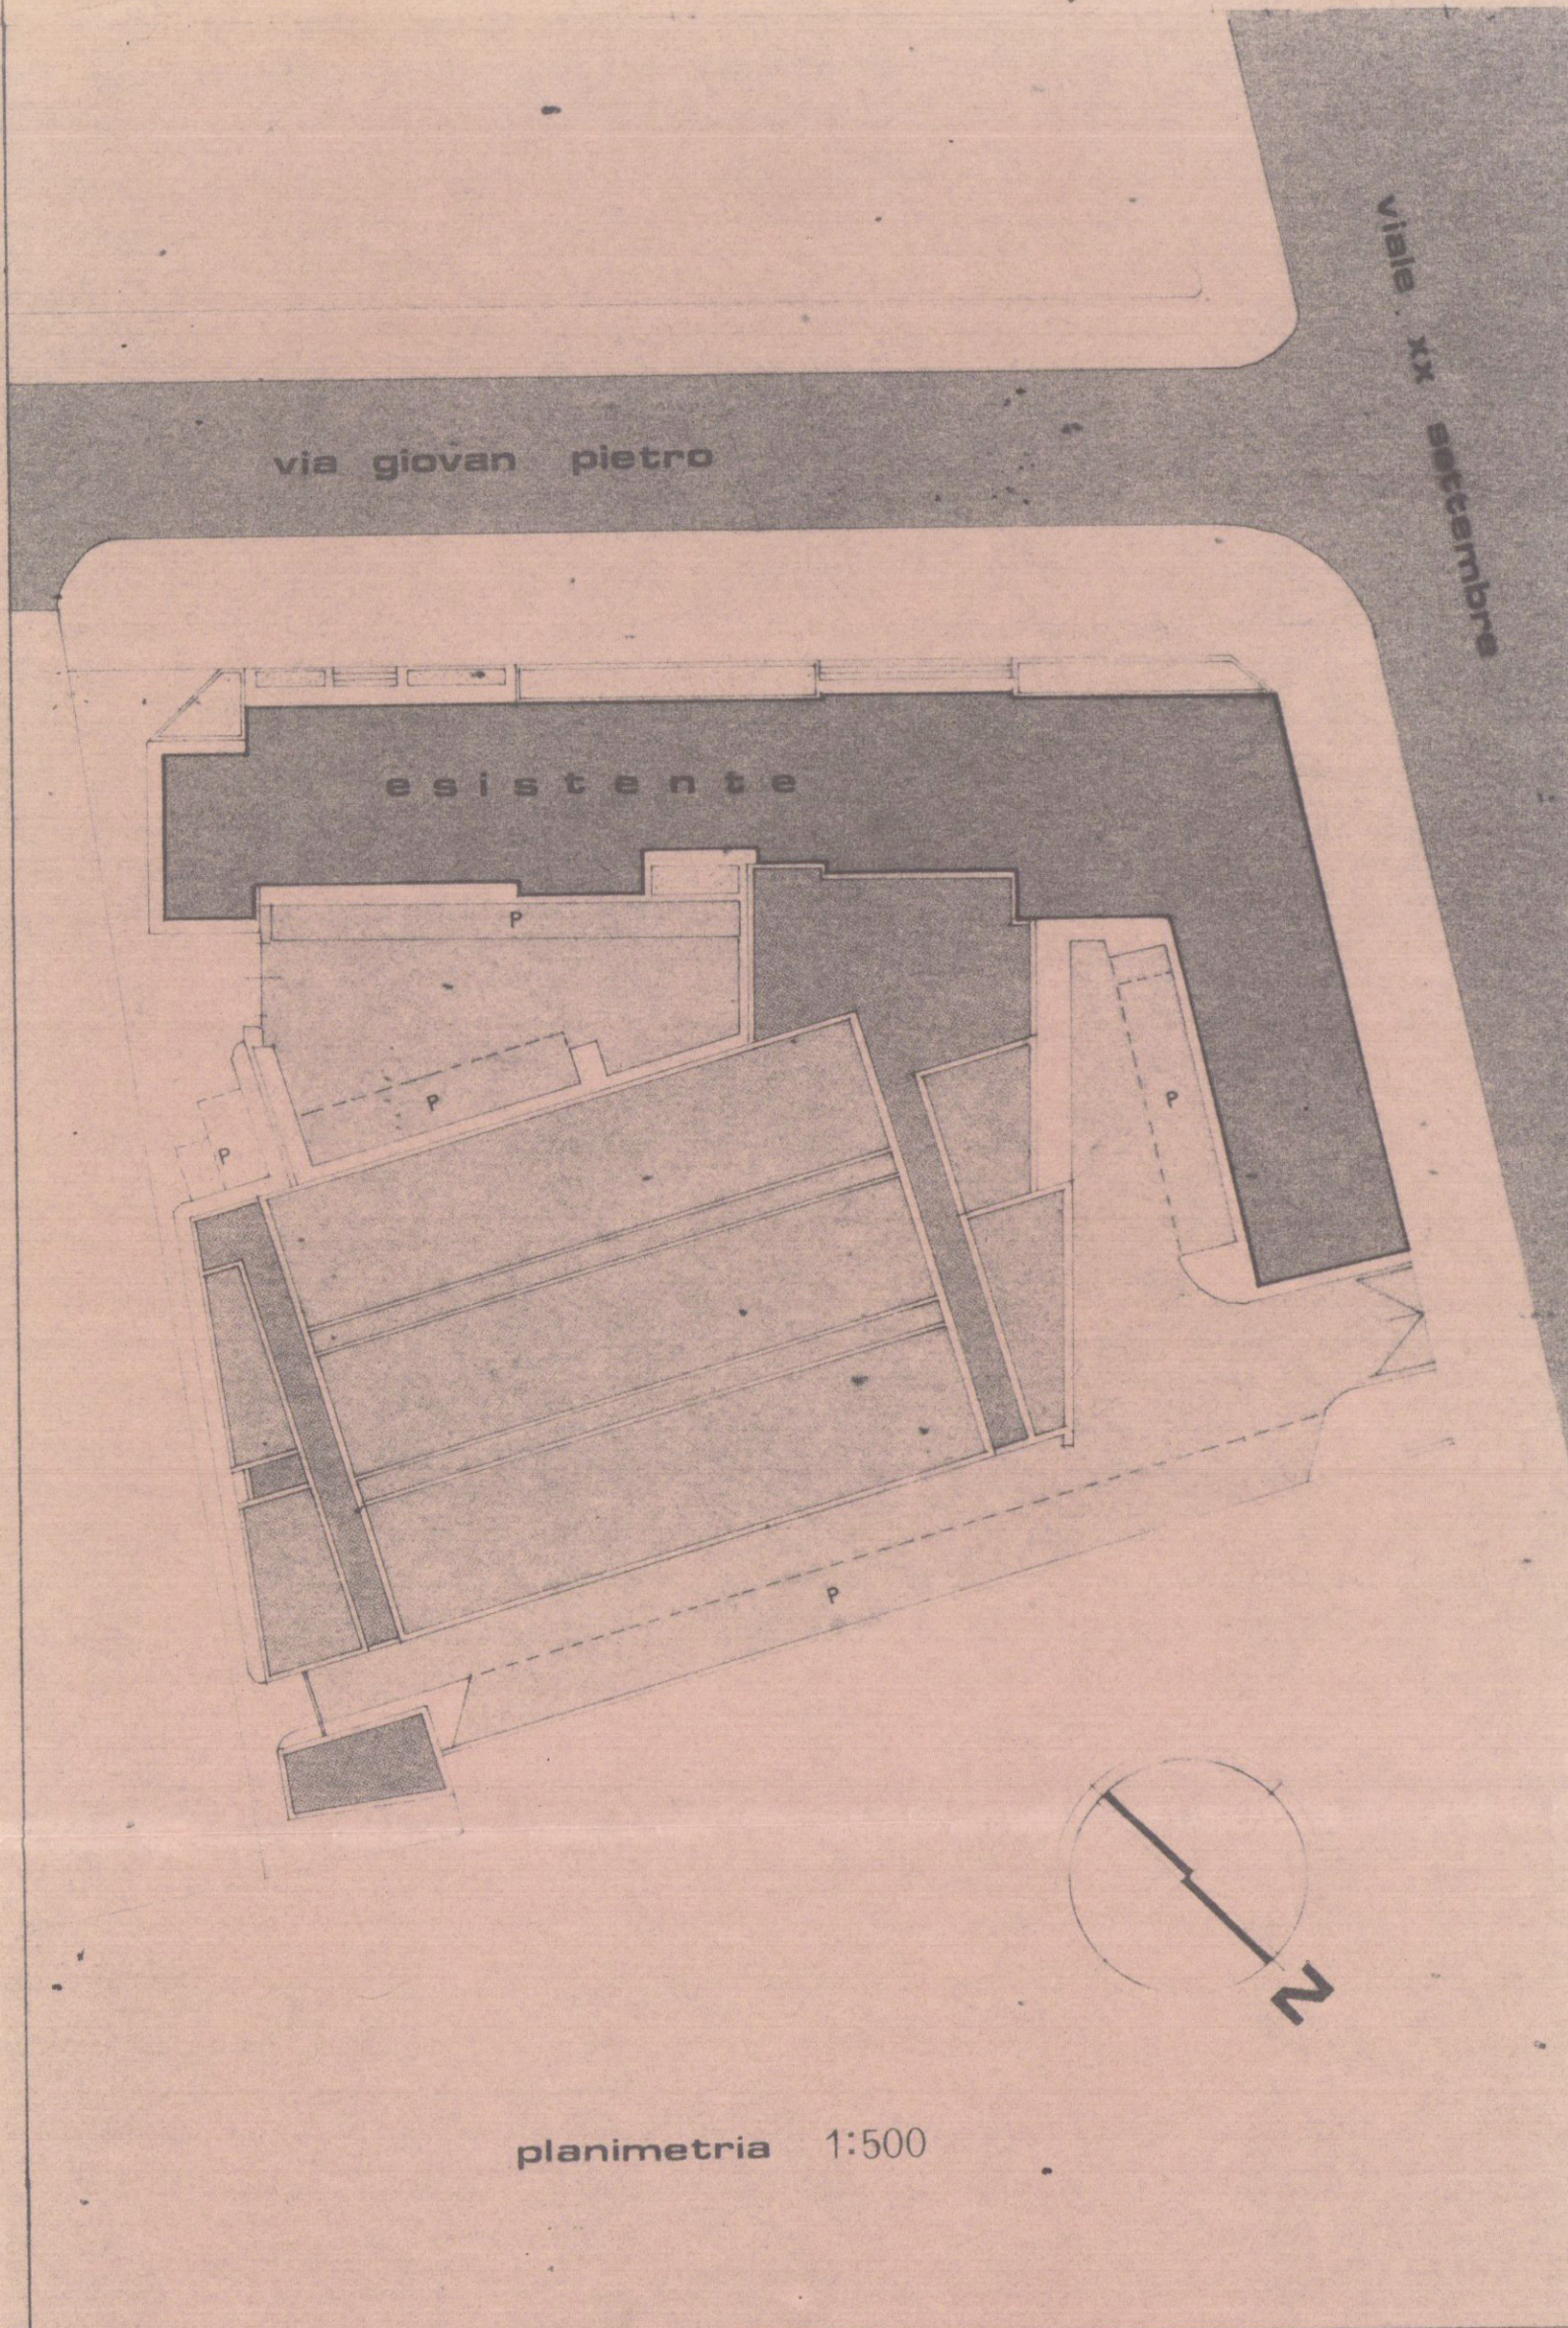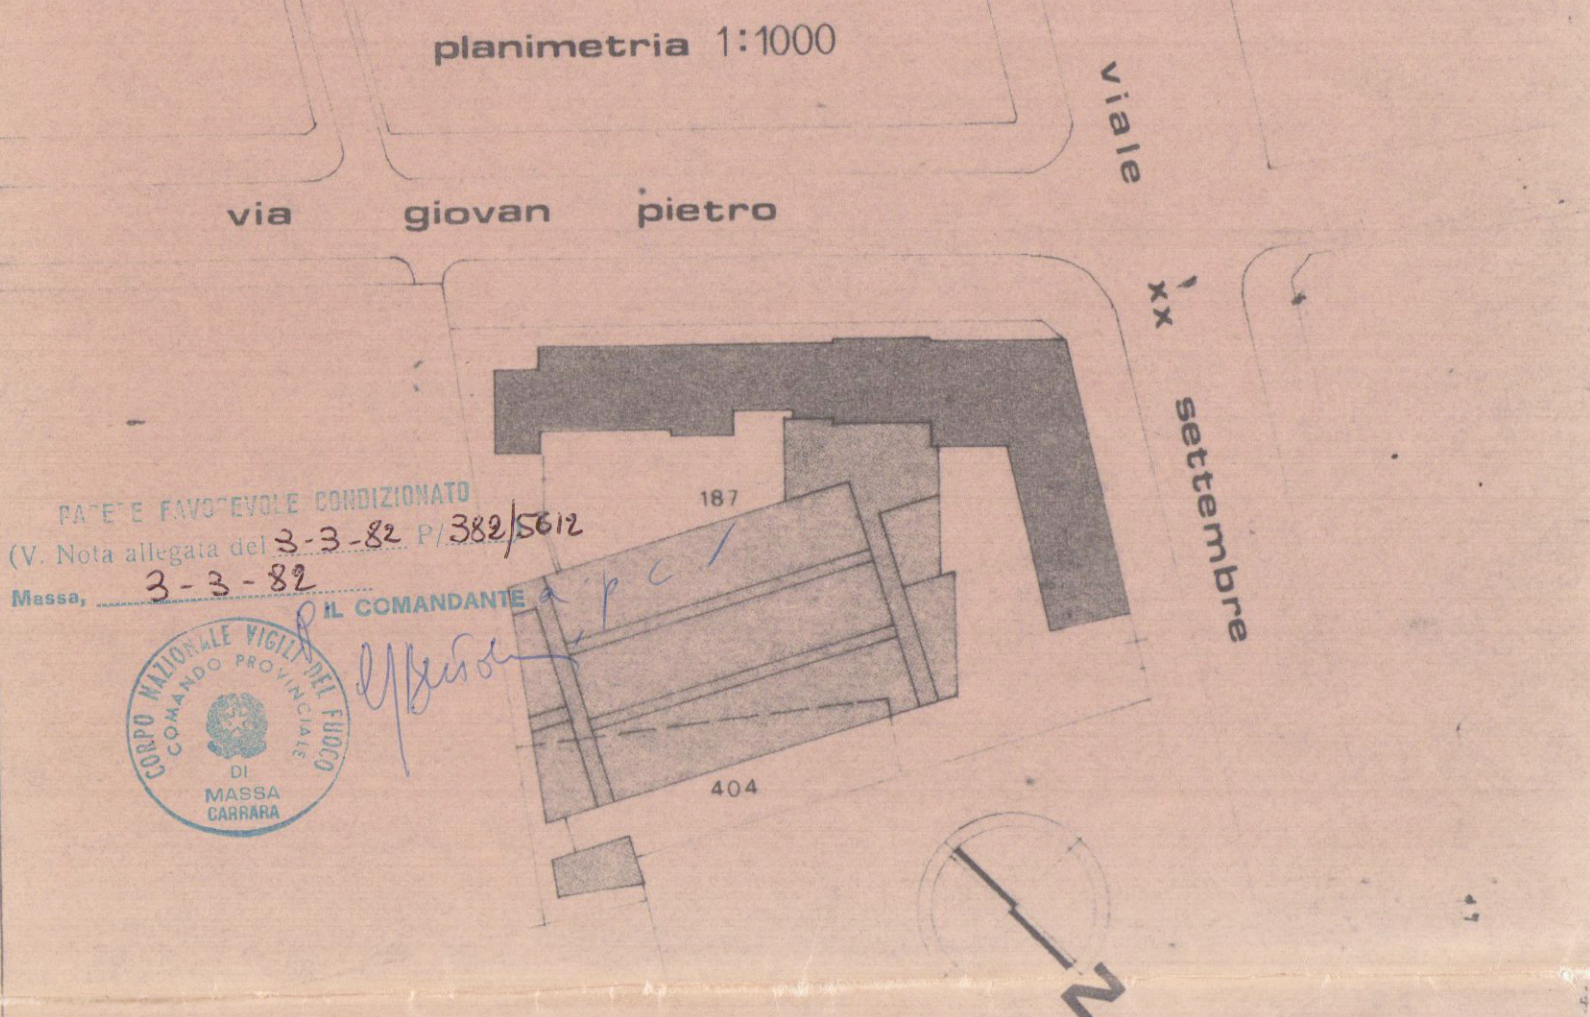

pianta piano terra