



Cartografia Catastale conforme All'originale N.C.E.U.

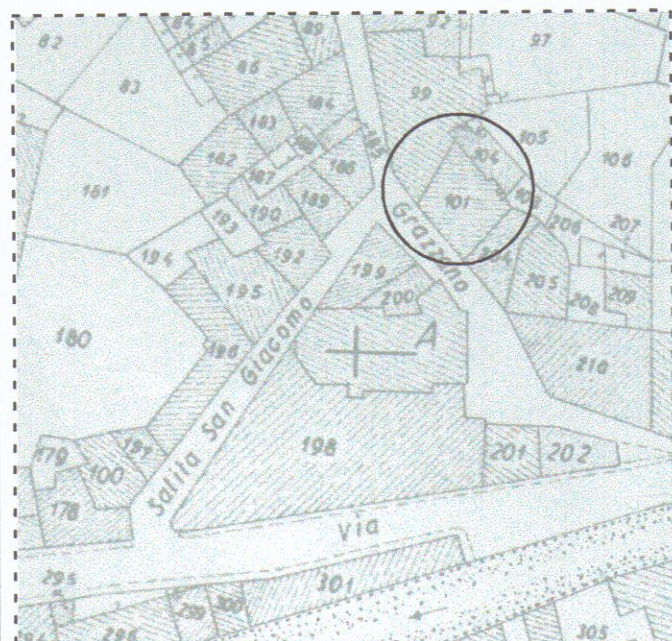

Foglio 40 Carrara



Cartografia P.R.G.C./97 conforme All'originale

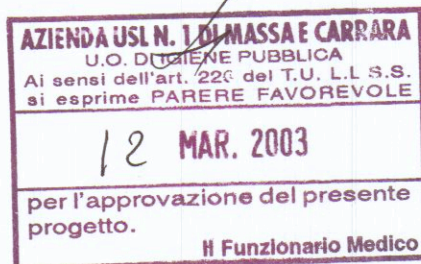

LAVORI NEL COMUNE DI CARRARA

Lavori di opere interne ad appartamenti di civile abitazione

PROGETTO REDATTO AI SENSI della LEGGE REGIONALE
14 Ottobre 1999 n.52

Catastralmente rappresentato al Fgl.40 Mapp.li 101 Sub.3 - 99 Sub.2

Prop: PICCIOLI ROSA

progettista Geom. Pezzica Gianpaolo




Oggetto: Pianta e Sezione **PROGETTO**



scala 1:100


TAV. 2

PIANTA PIANO PRIMO - PROGETTO -

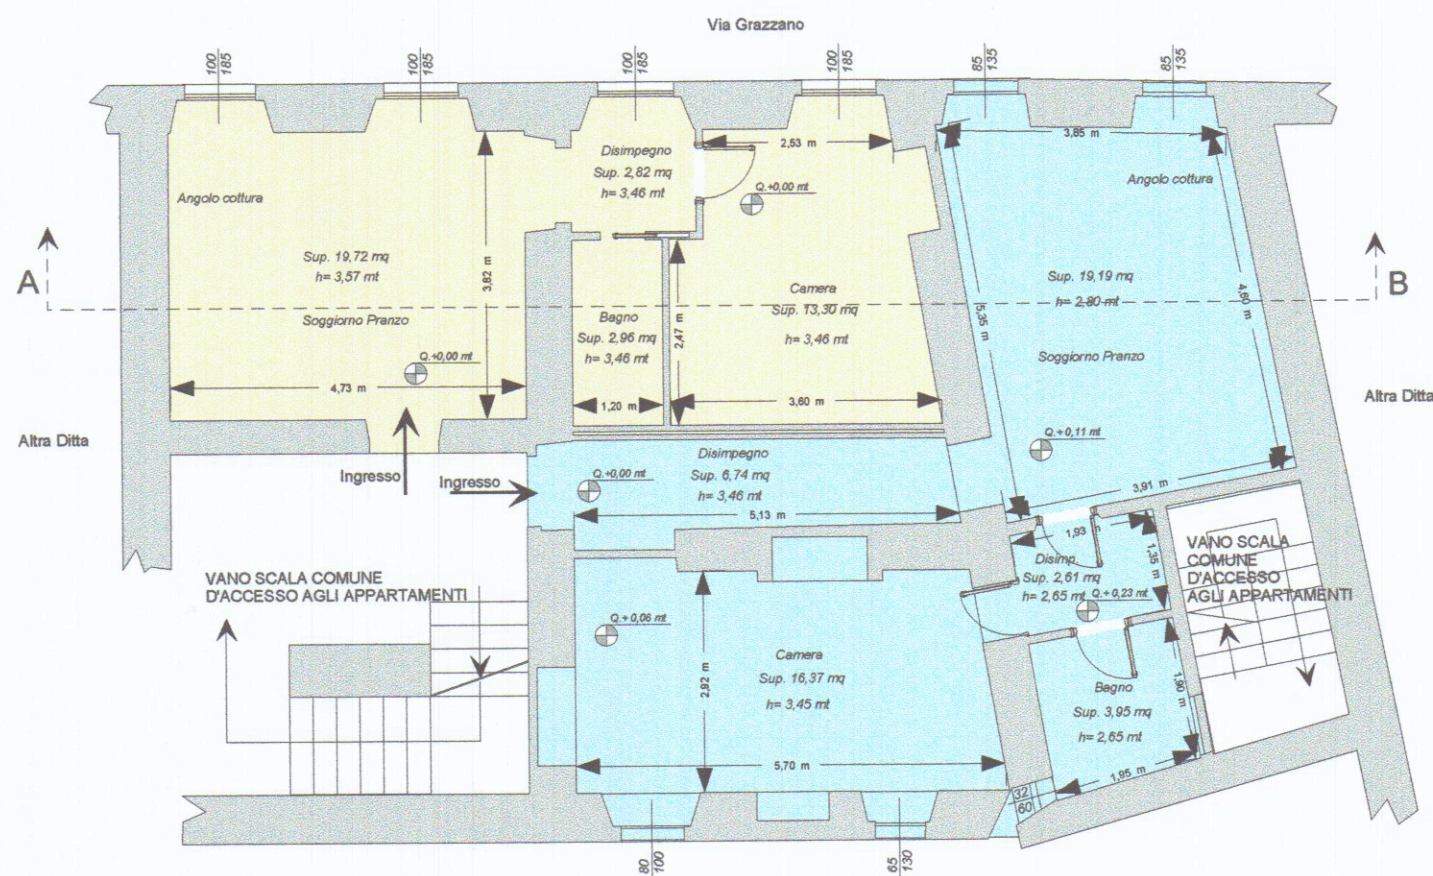


PIANTA PIANO PRIMO - PROGETTO -

Rapp.1/200

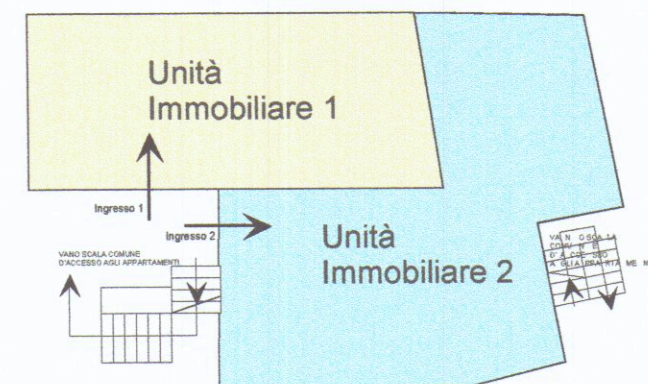

SEZIONE A-B - PROGETTO -

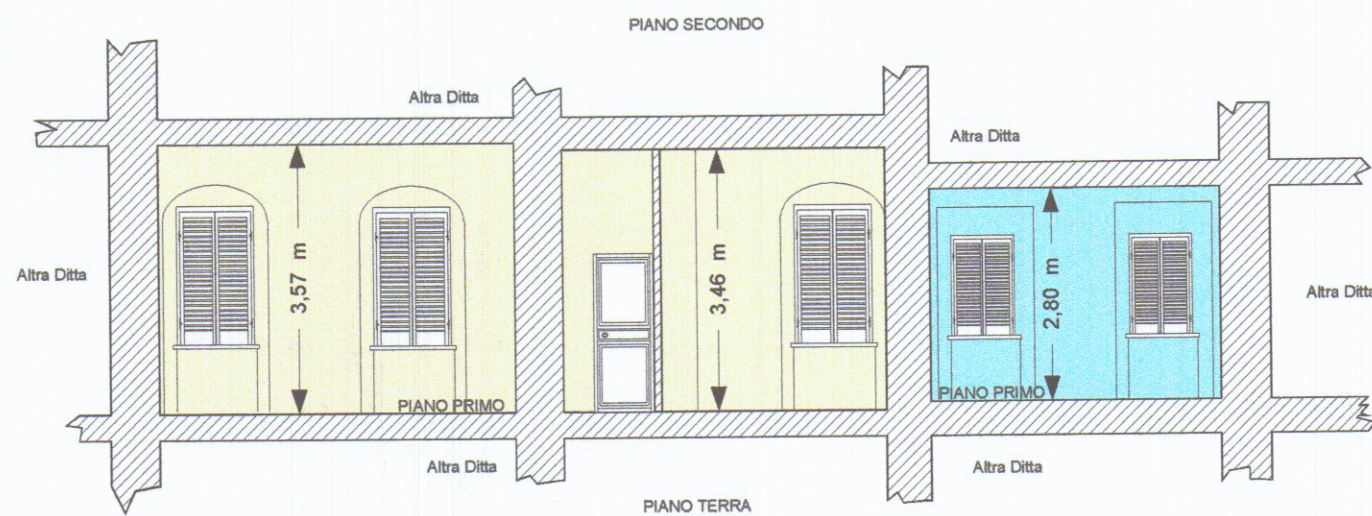

Unità Immobiliare 1

Sup. Netta mq 38,41	Volume Netto mc 134,05
Sup. Lorda mq 50,02	Volume Lordo mc 173,07

Unità Immobiliare 2

Sup. Netta mq 48,86	Volume Netto mq 141,69
Sup. Lorda mq 67,66	Volume Lordo mq 196,22