

COMUNE DI CARRARA

OGGETTO

ELABORATO GRAFICO ALLEGATO A COMUNICAZIONE
INIZIO LAVORI ESTERNI DI COPERTURA

PROGETTISTA

STUDIO TECNICO
Geom. EVANGELISTI FABRIZIO
Cell. 333.4597043 - E-mail: info@etn.it
04030 CARRARA (MS) Tel. 0585.777368
P.I. 01594020461 C.F. 01594020461



PROPRIETARIO

EVANGELISTI R.


TAV. 1

SCALA 1: 50


DATA 28.08.2004

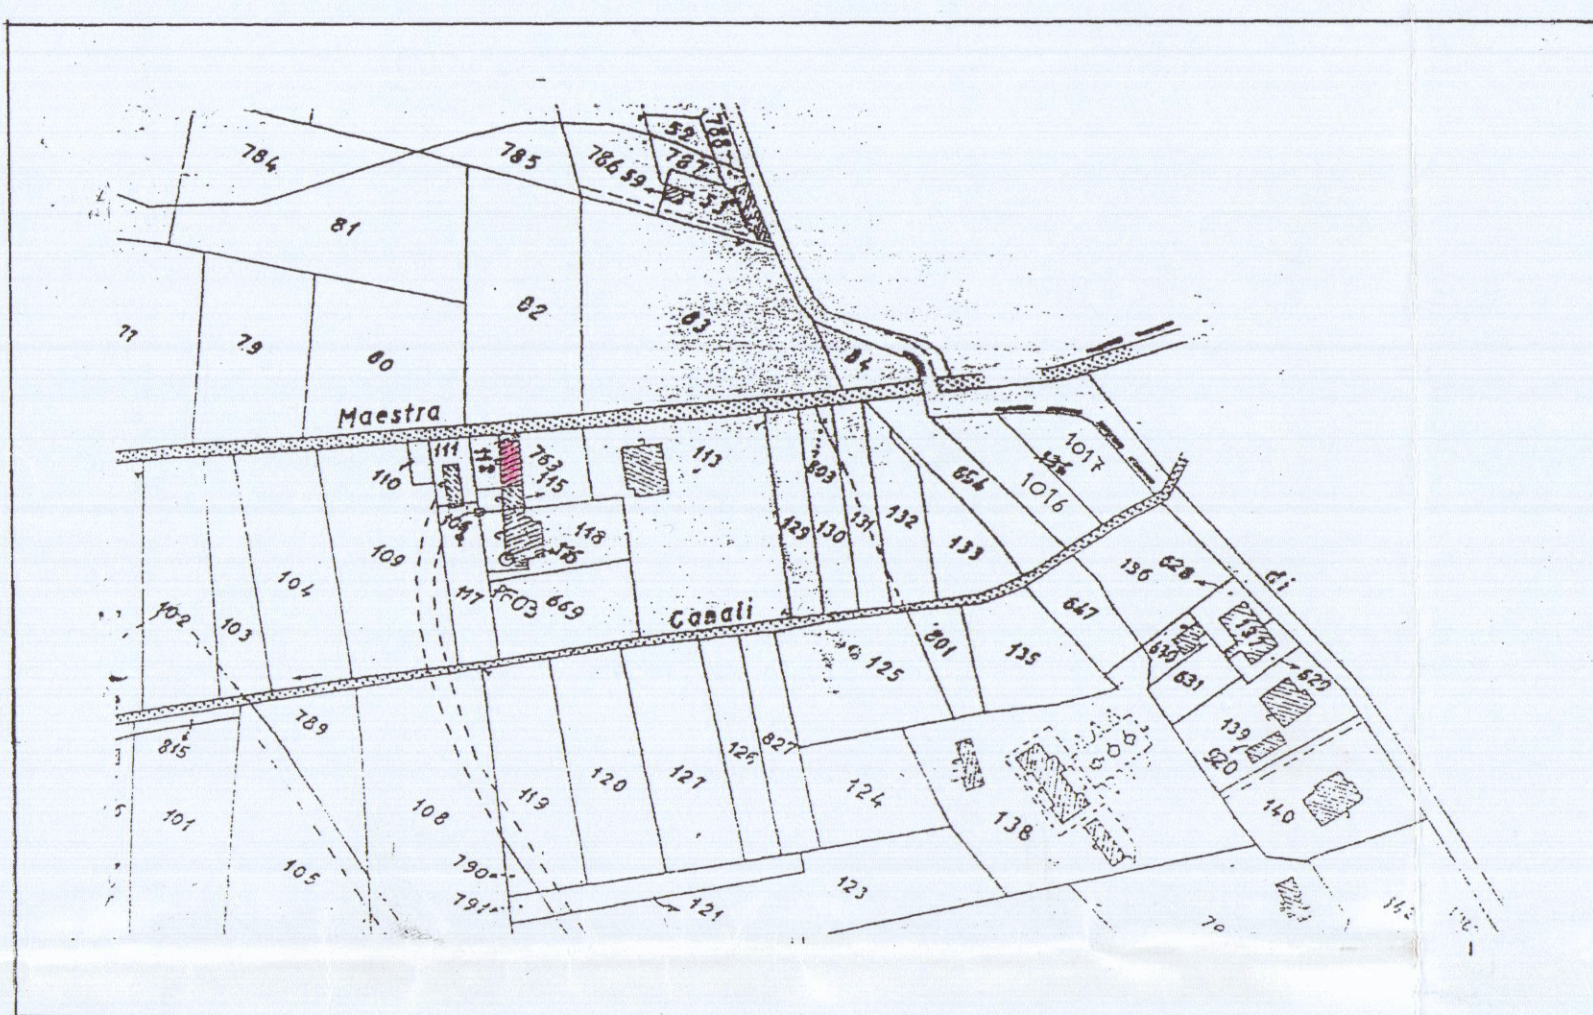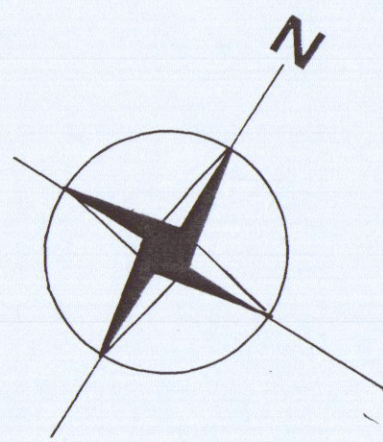


FOG. 78
MAPP. 11Z
STRAICIO PLANIMETRICO 1:2000

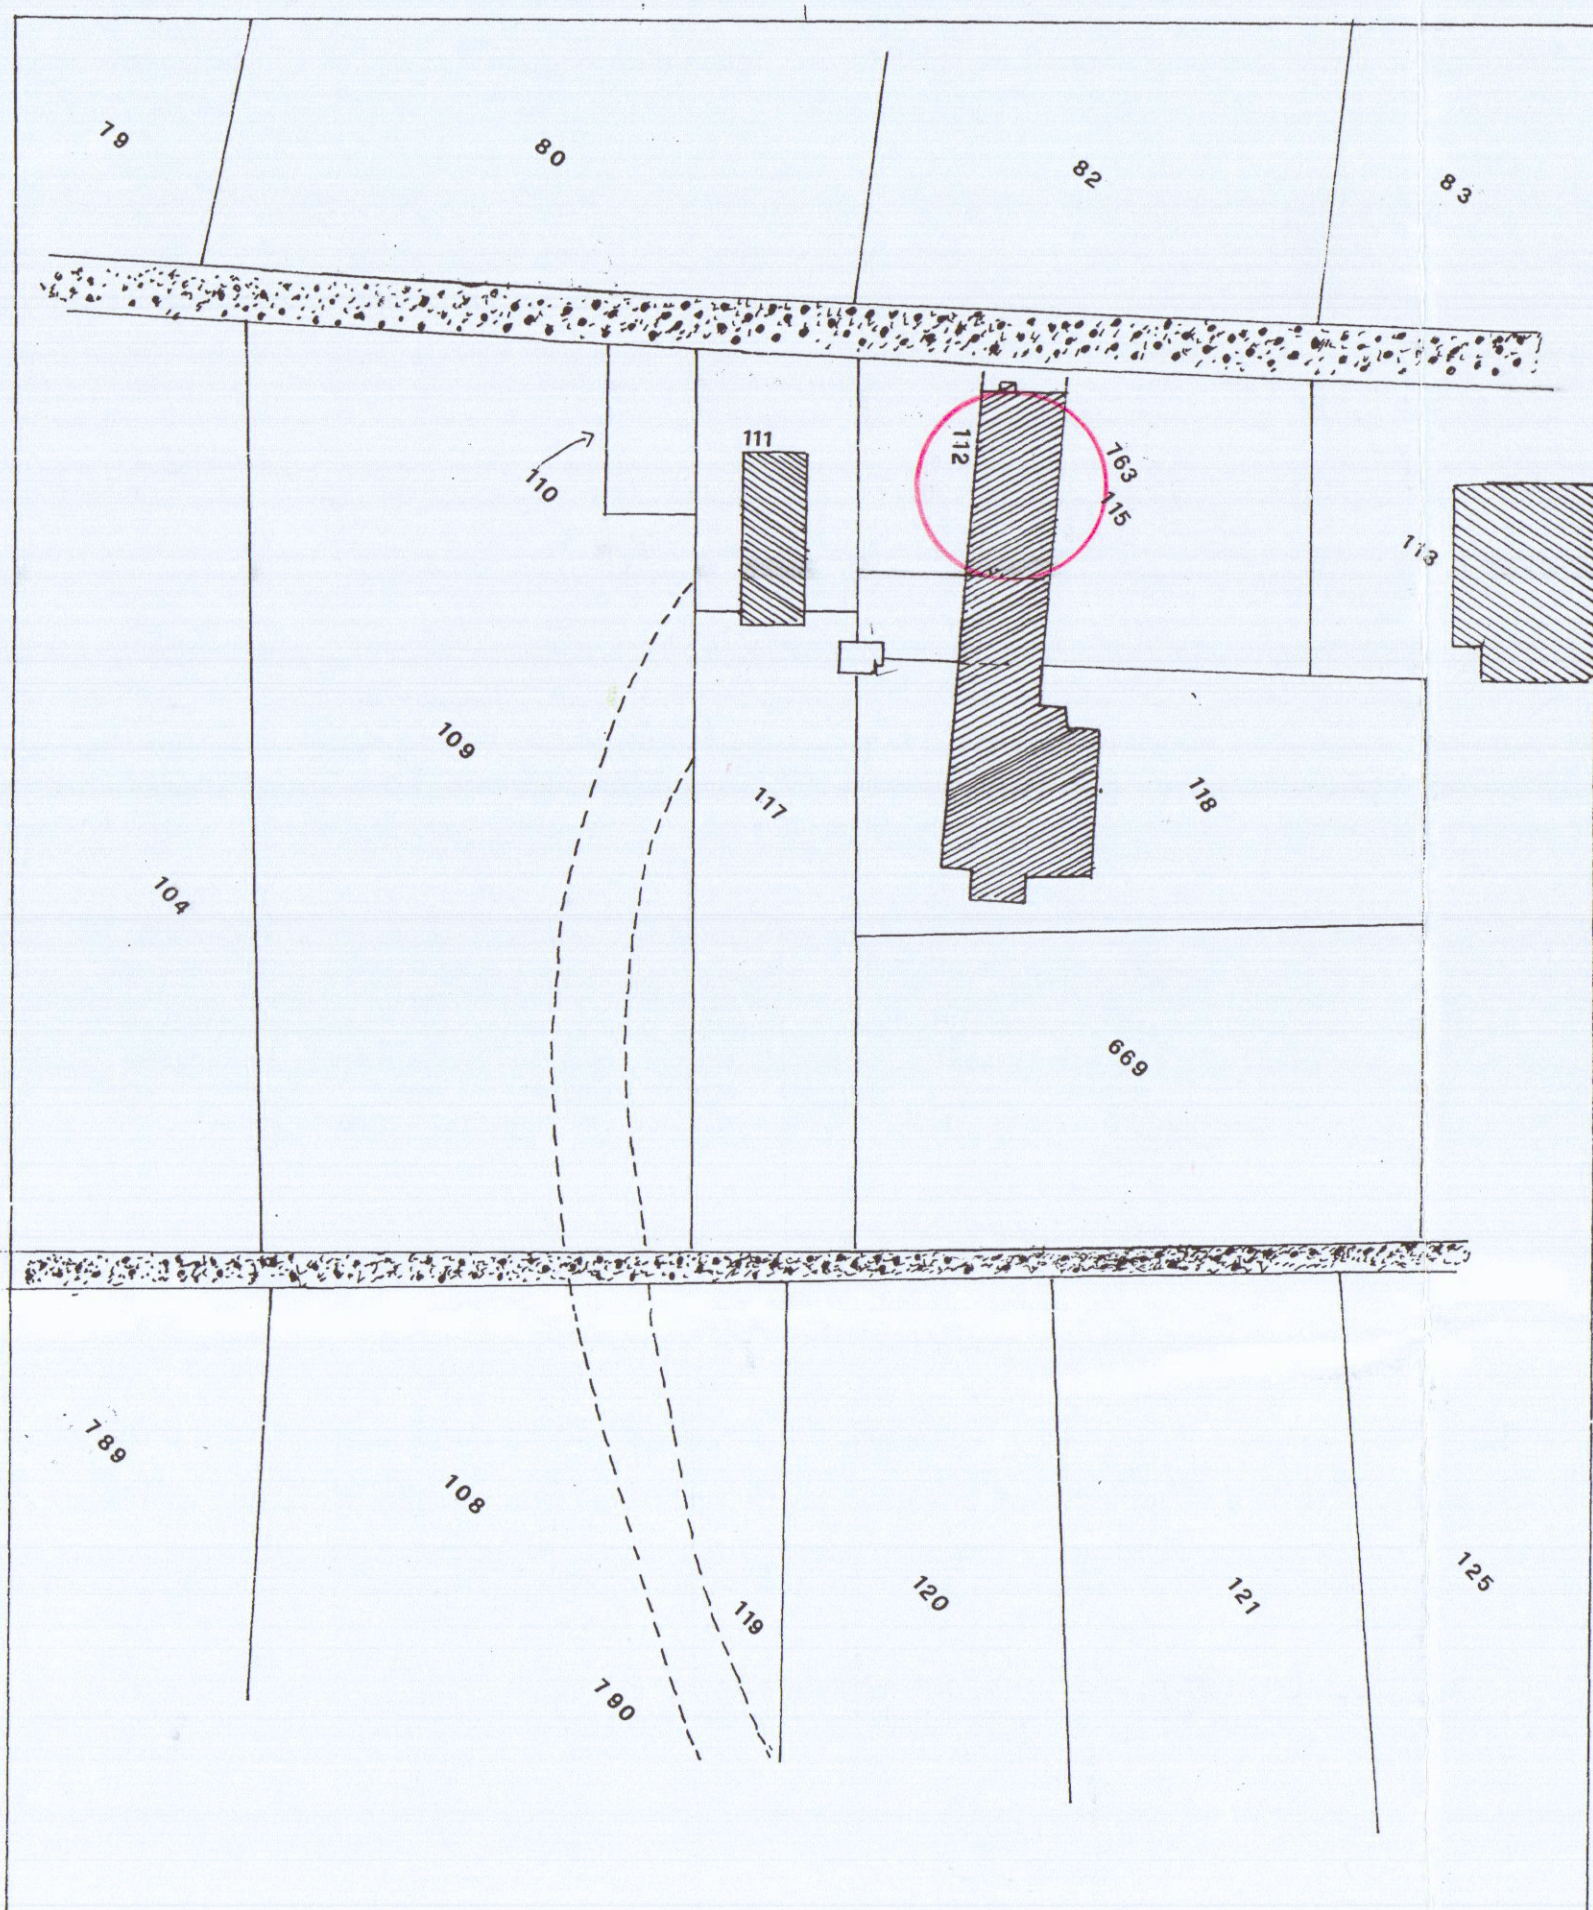


INGRANDIMENTO 1:500

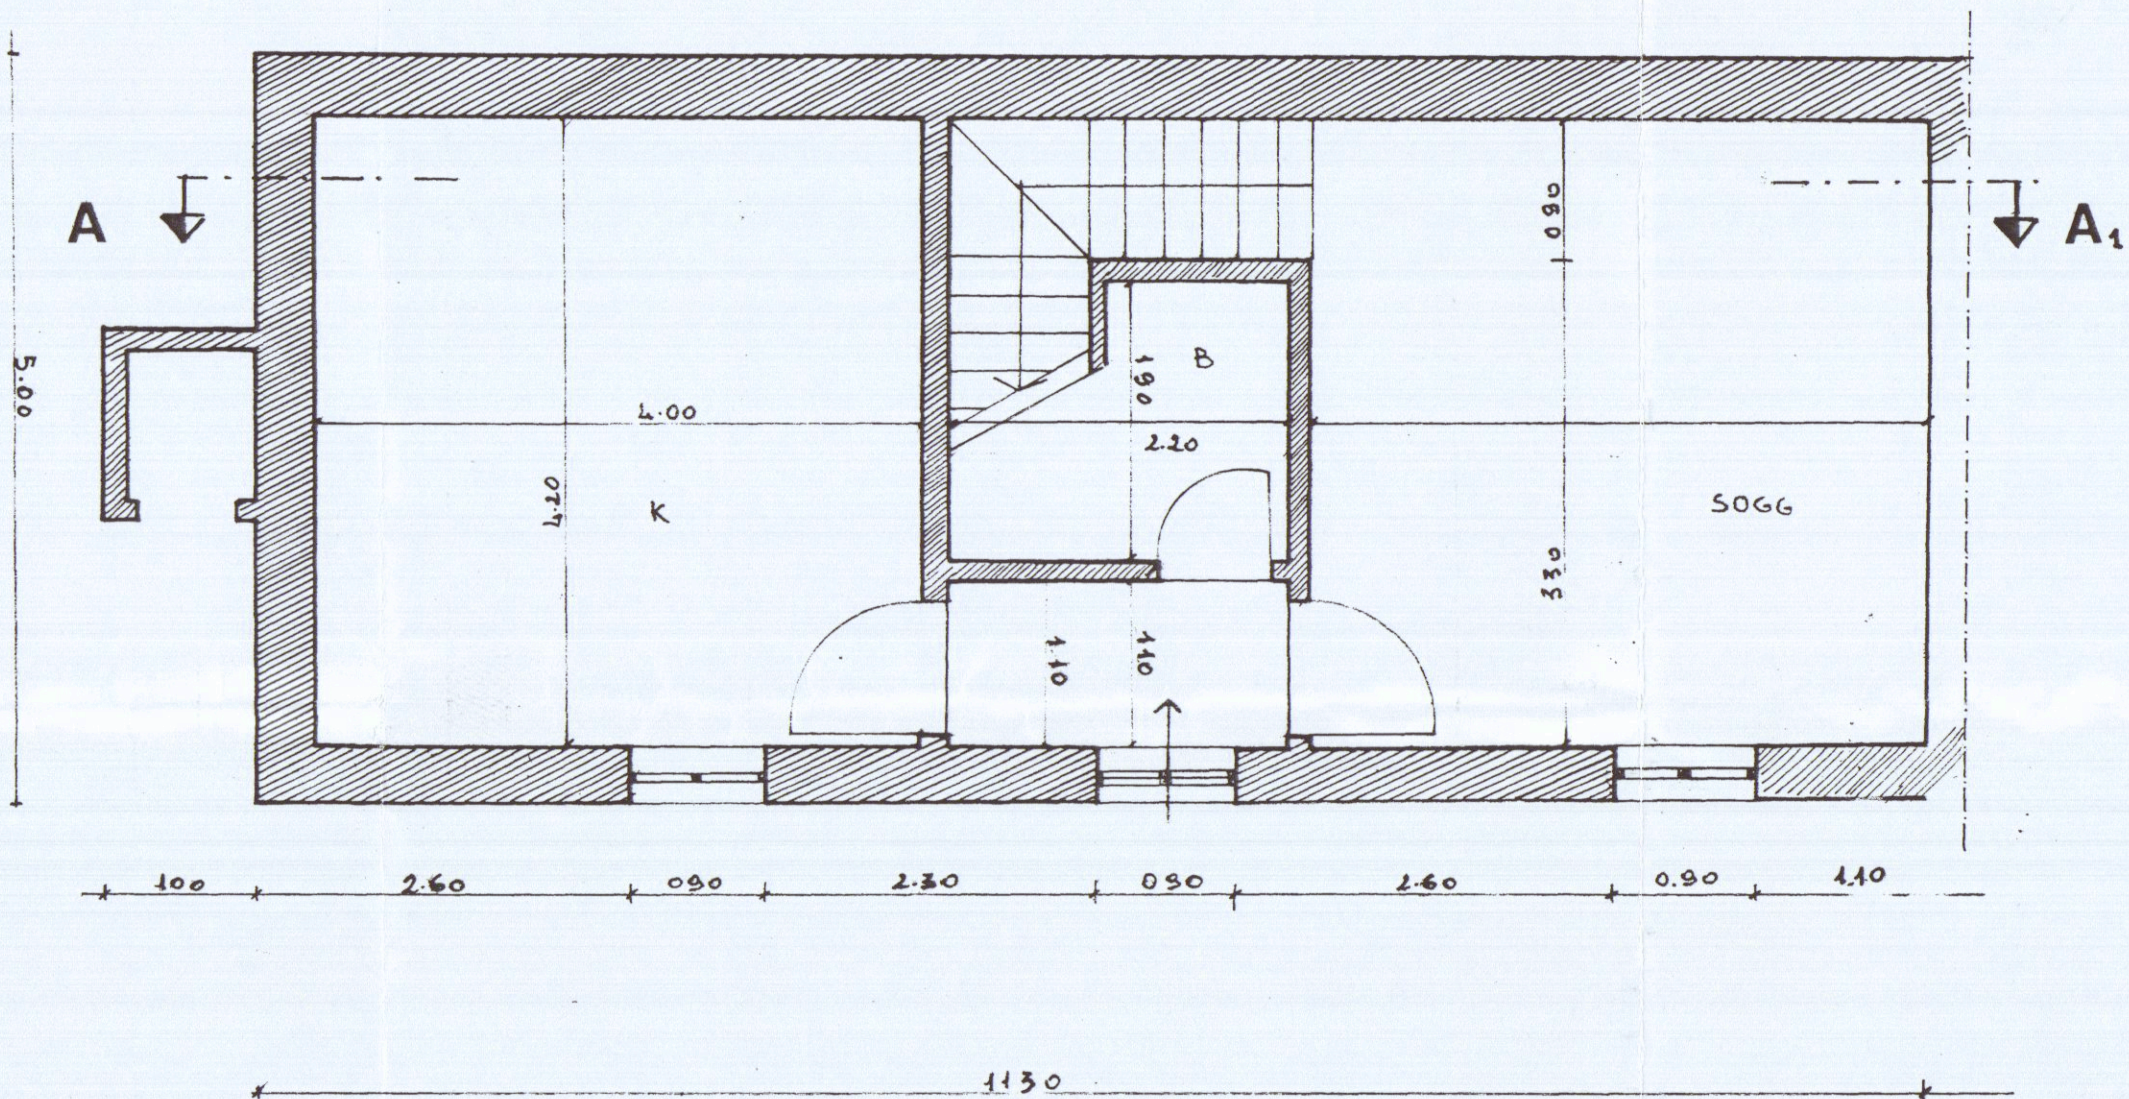


PIANTA PIANO TERRA

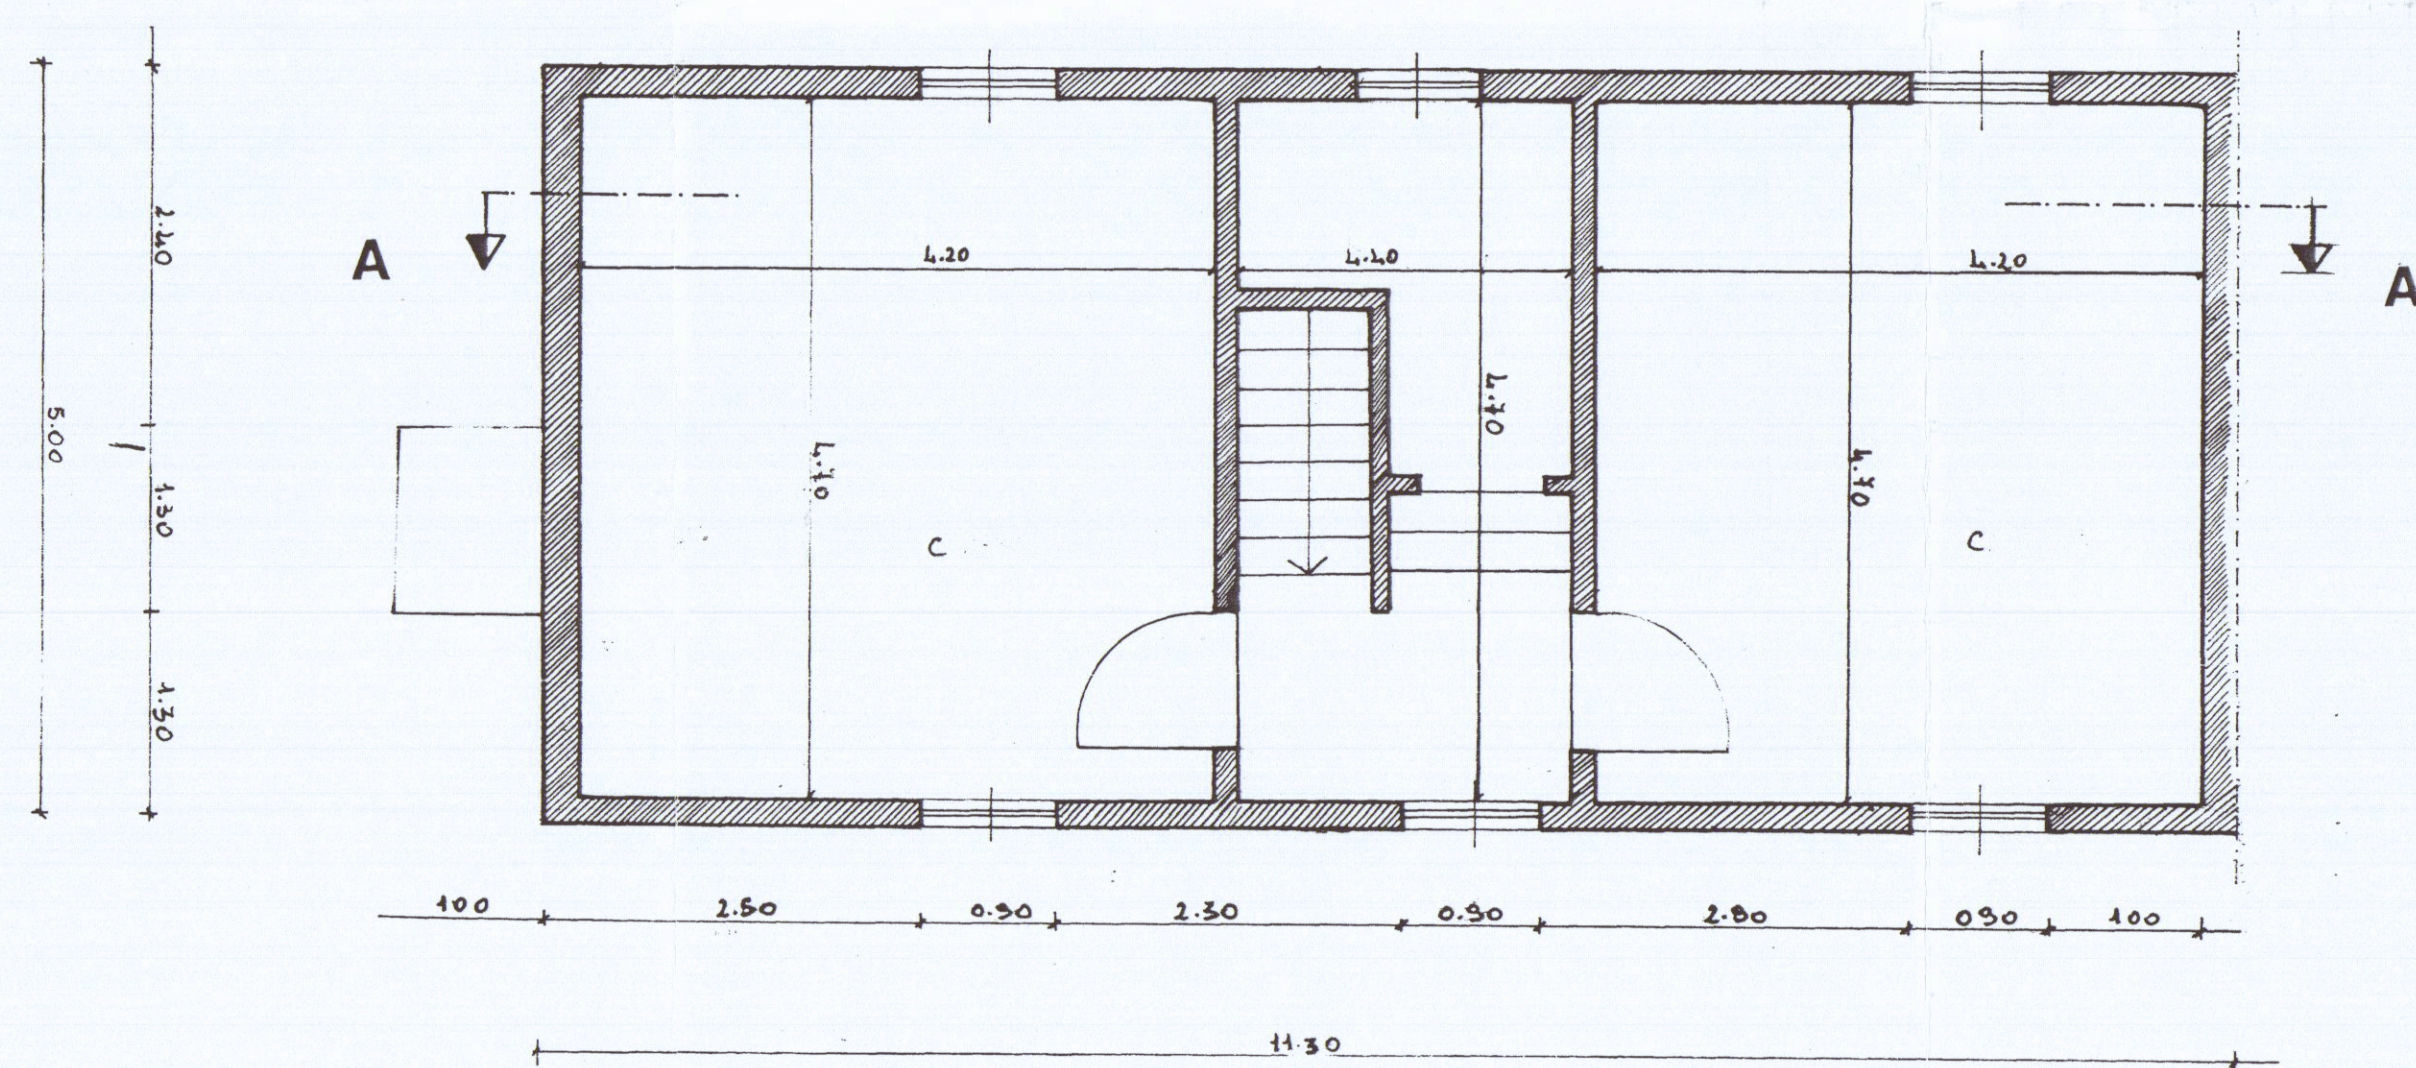

PIANTA PIANO PRIMO

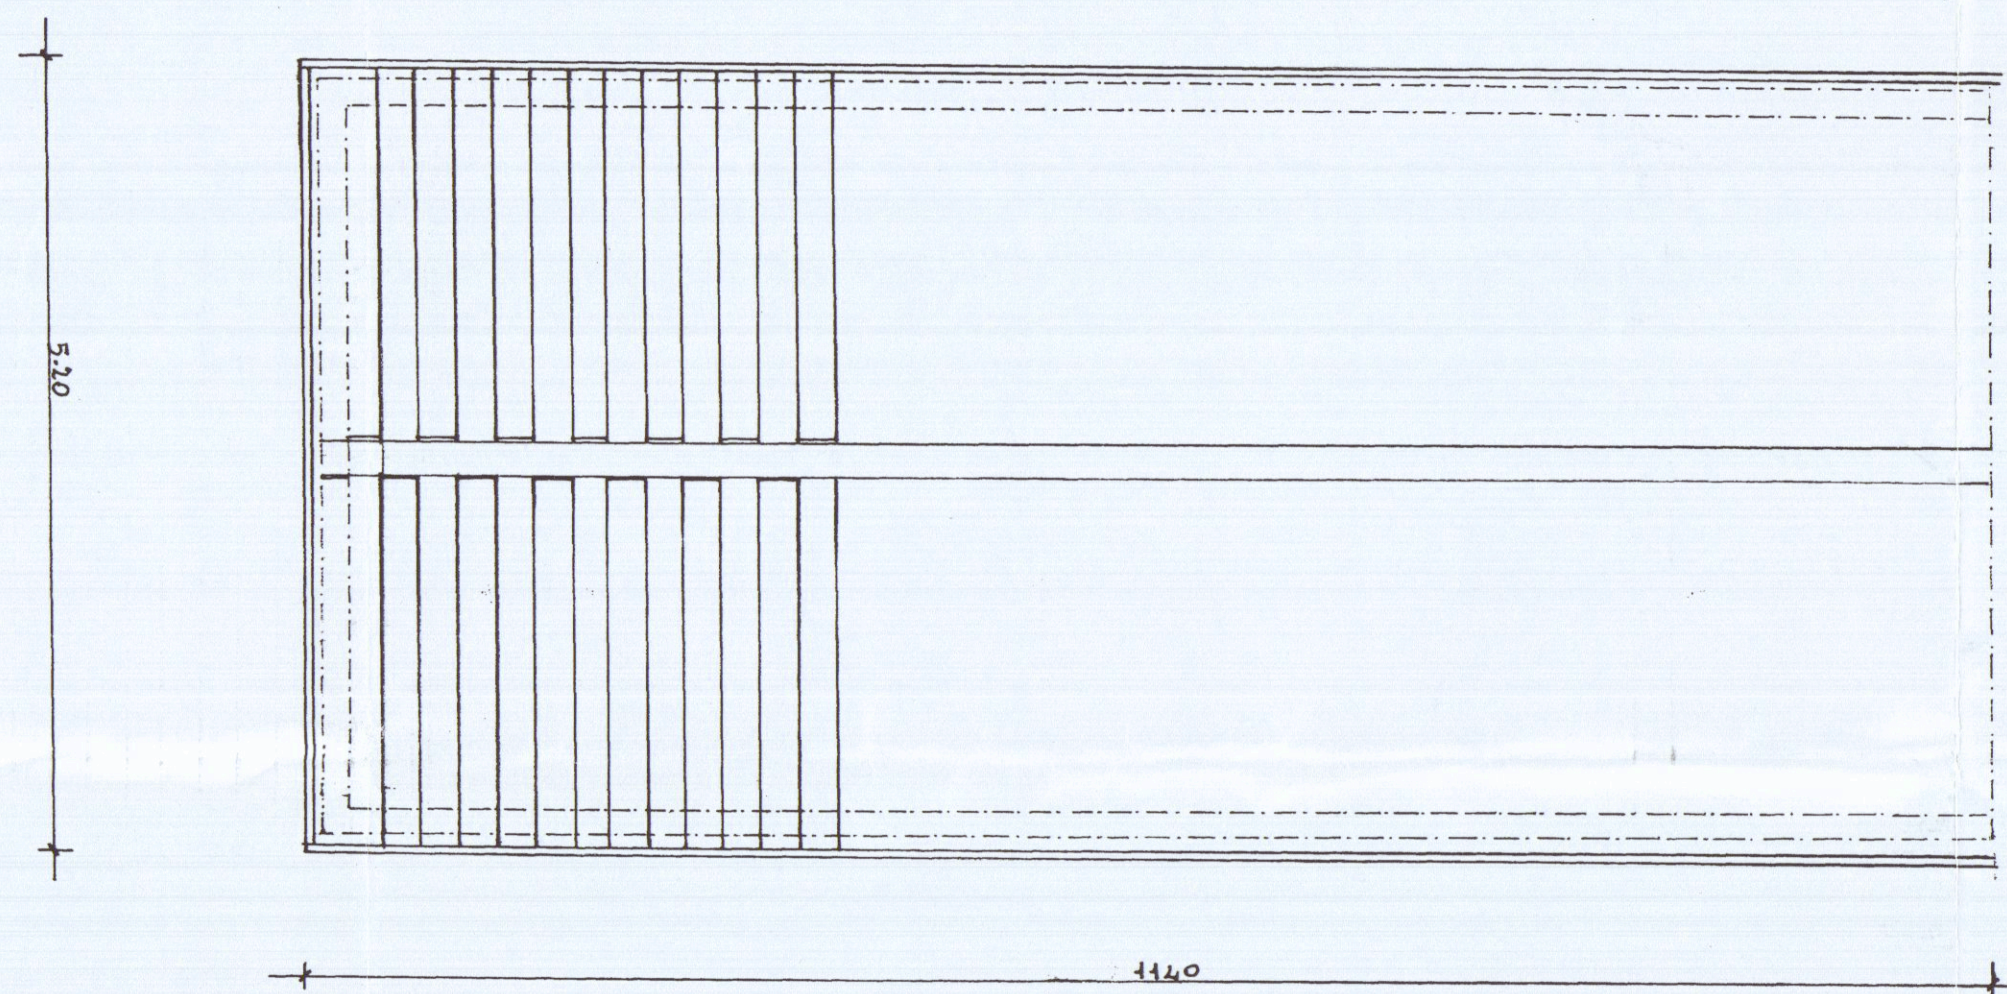


STATO ATTUALE COPERTURA

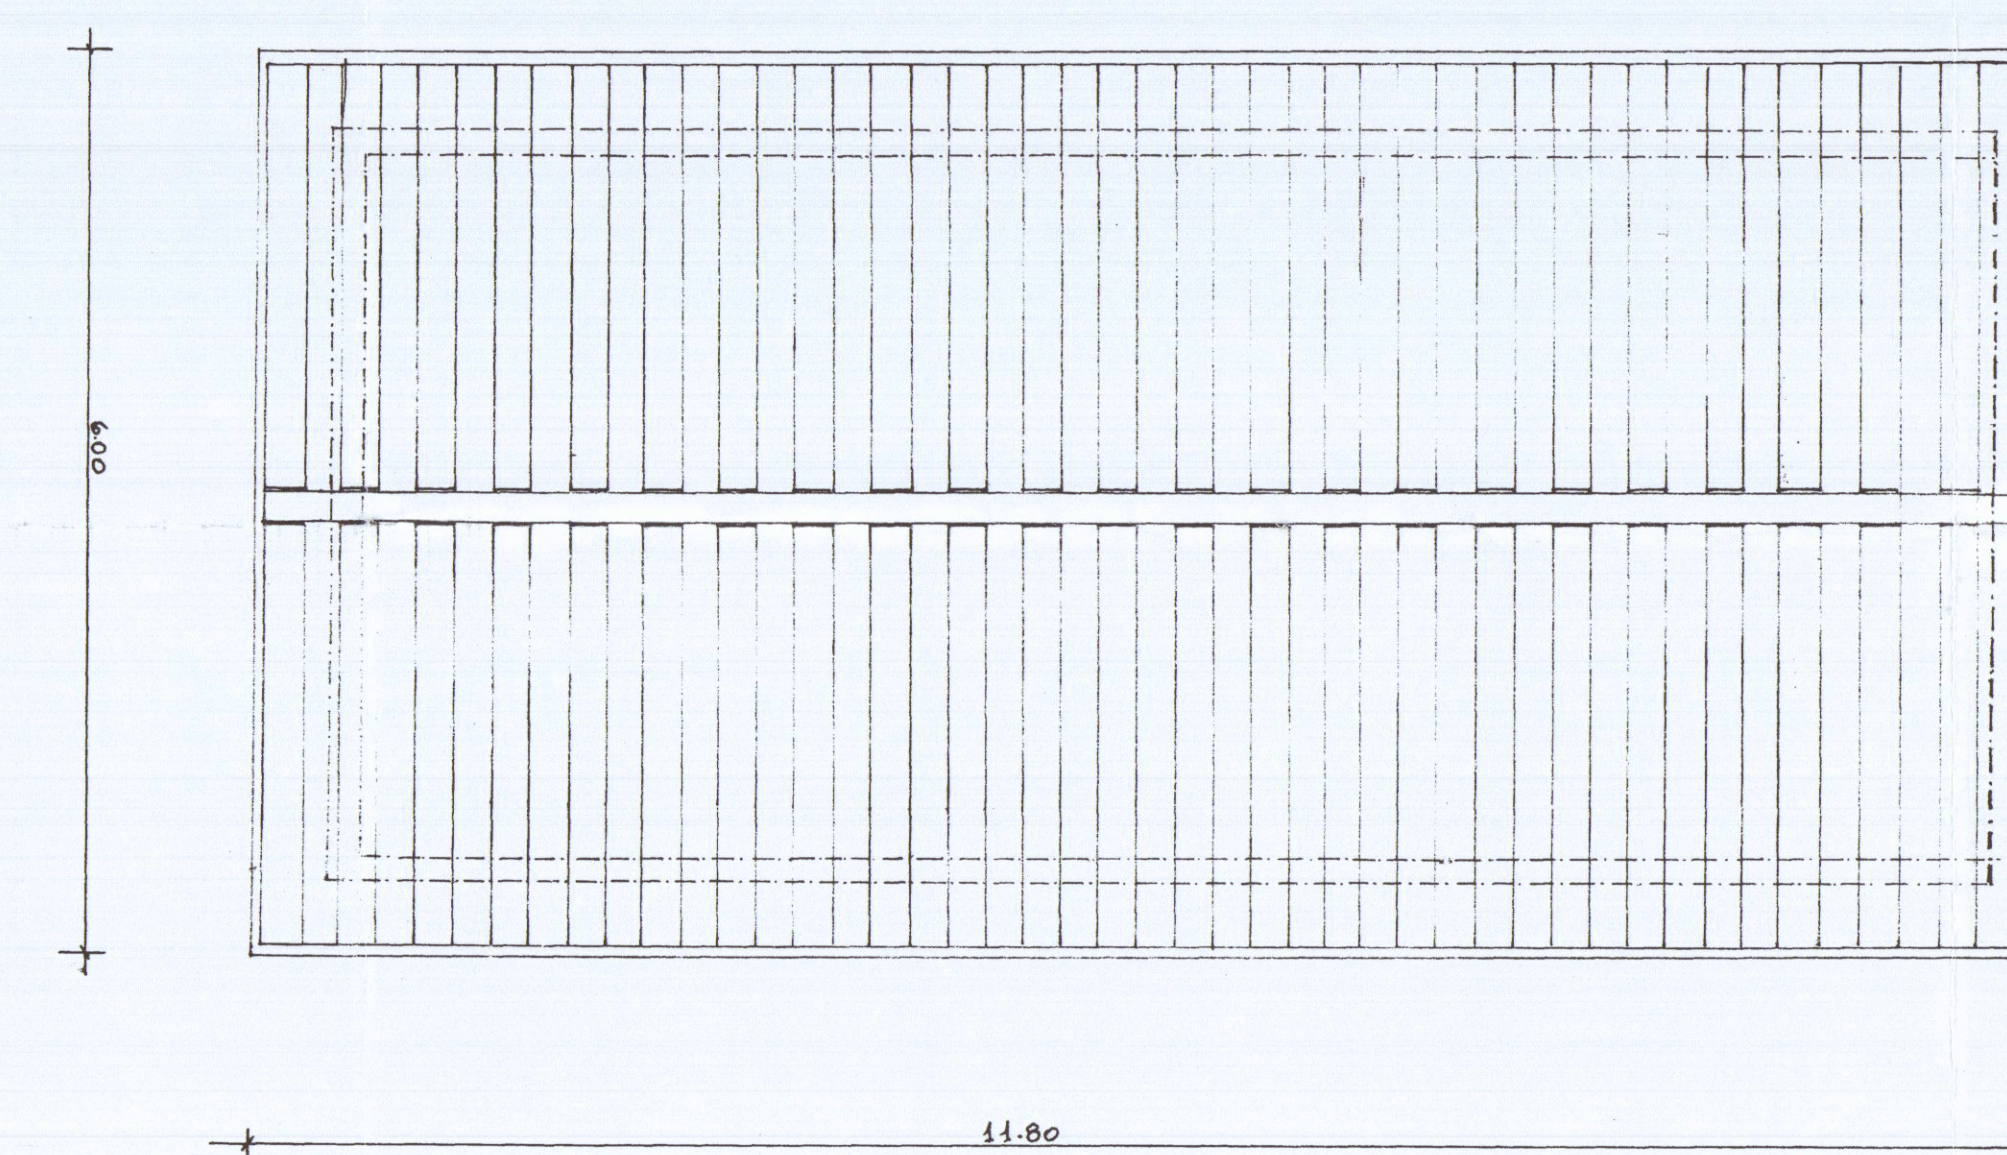


STATO DI PROGETTO COPERTURA




PROSPETTO SUD

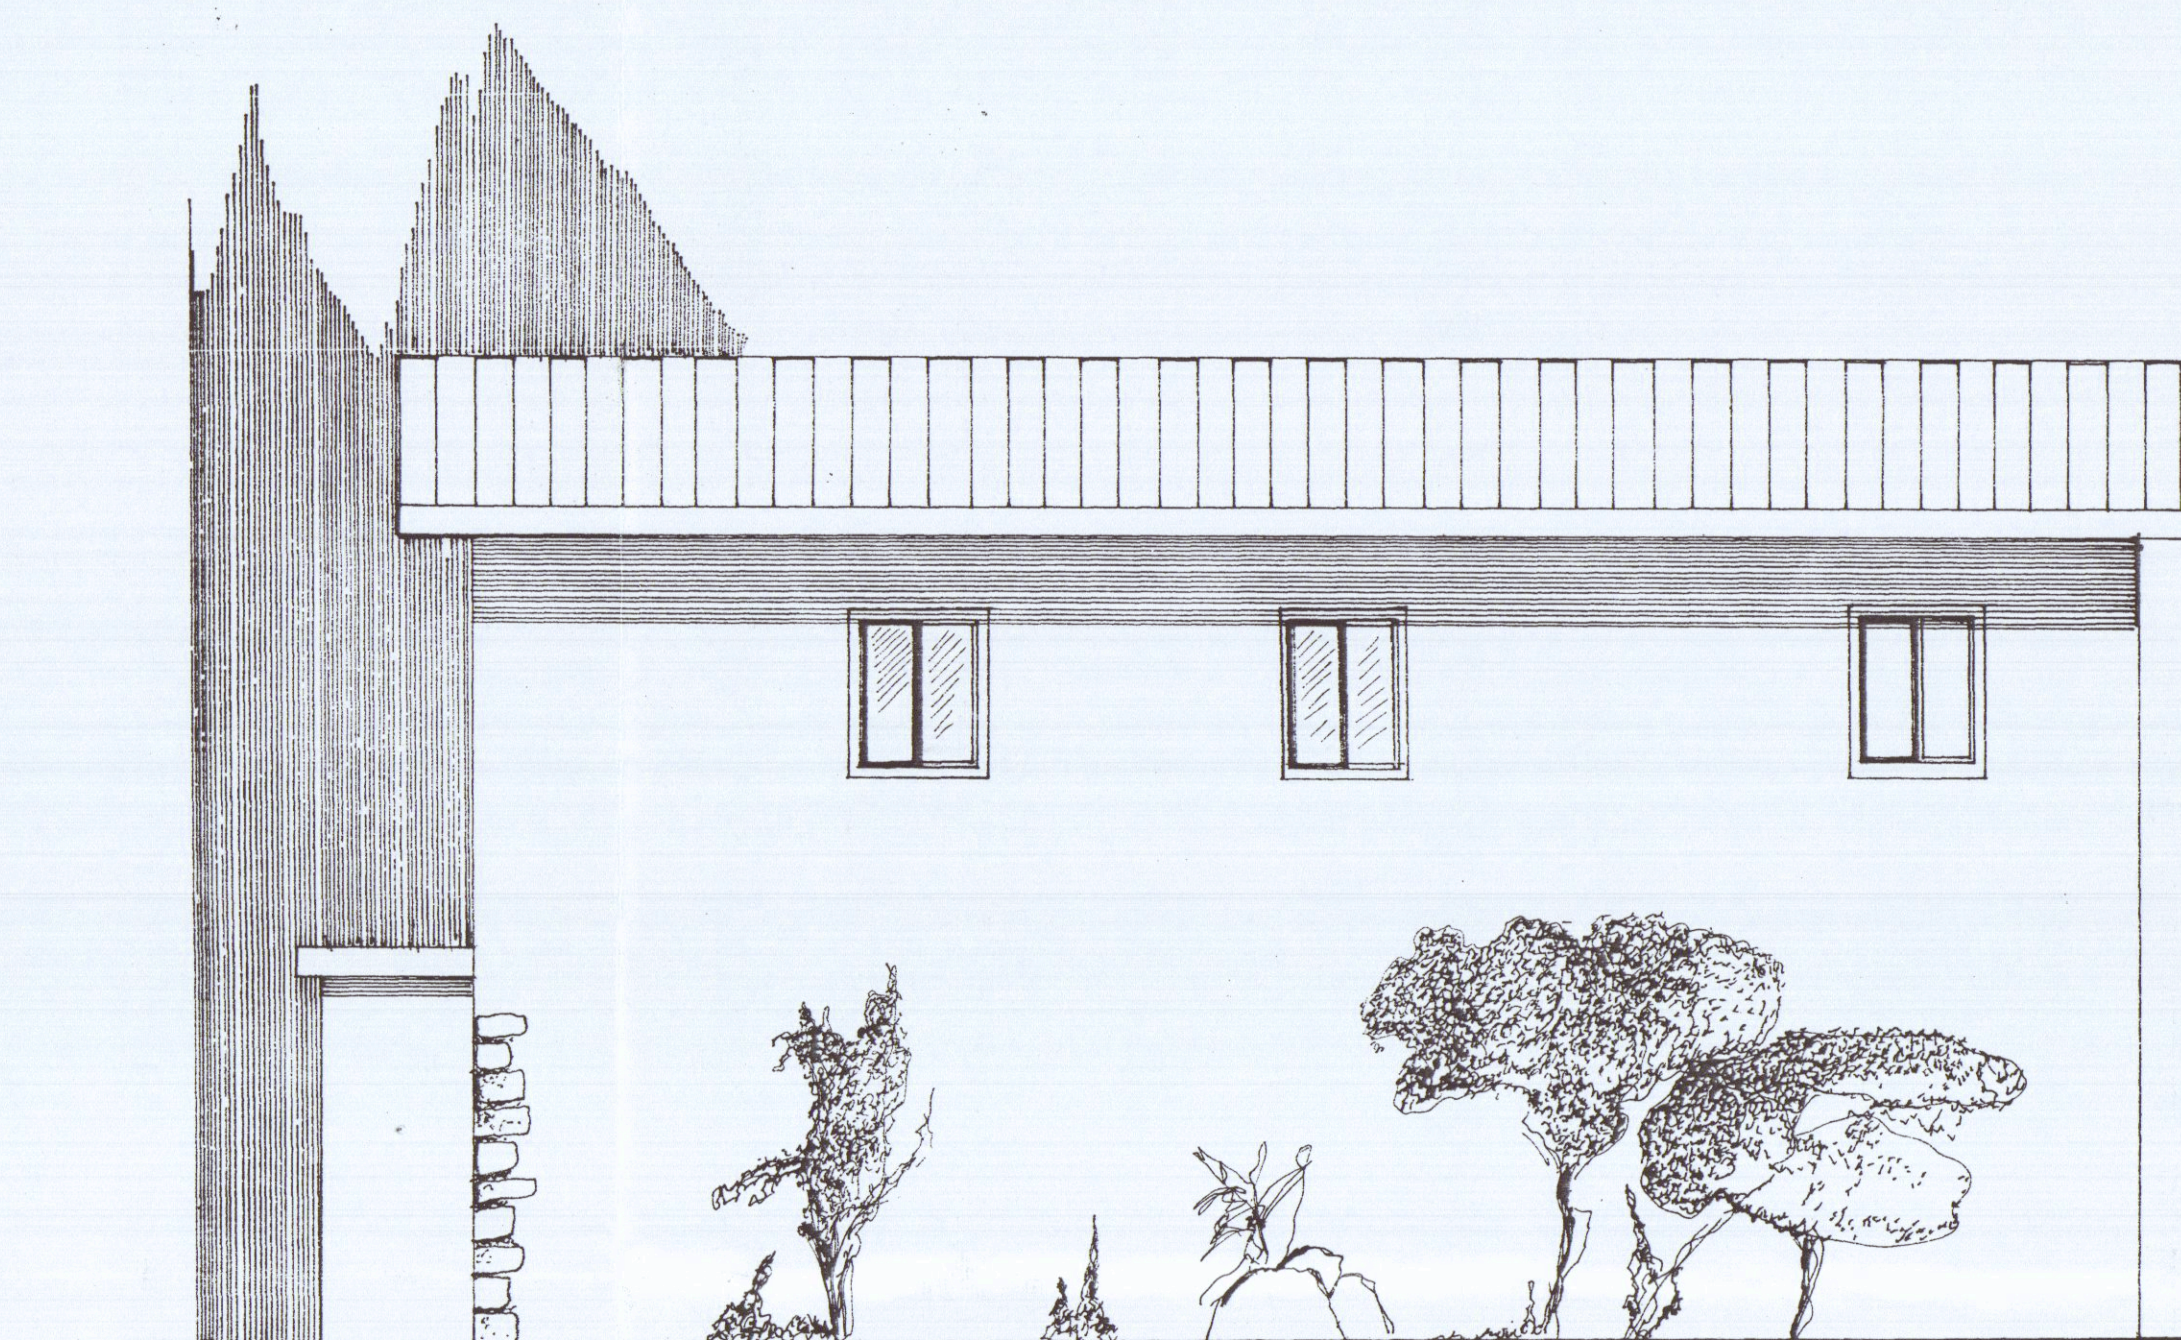

PROSPETTO NORD

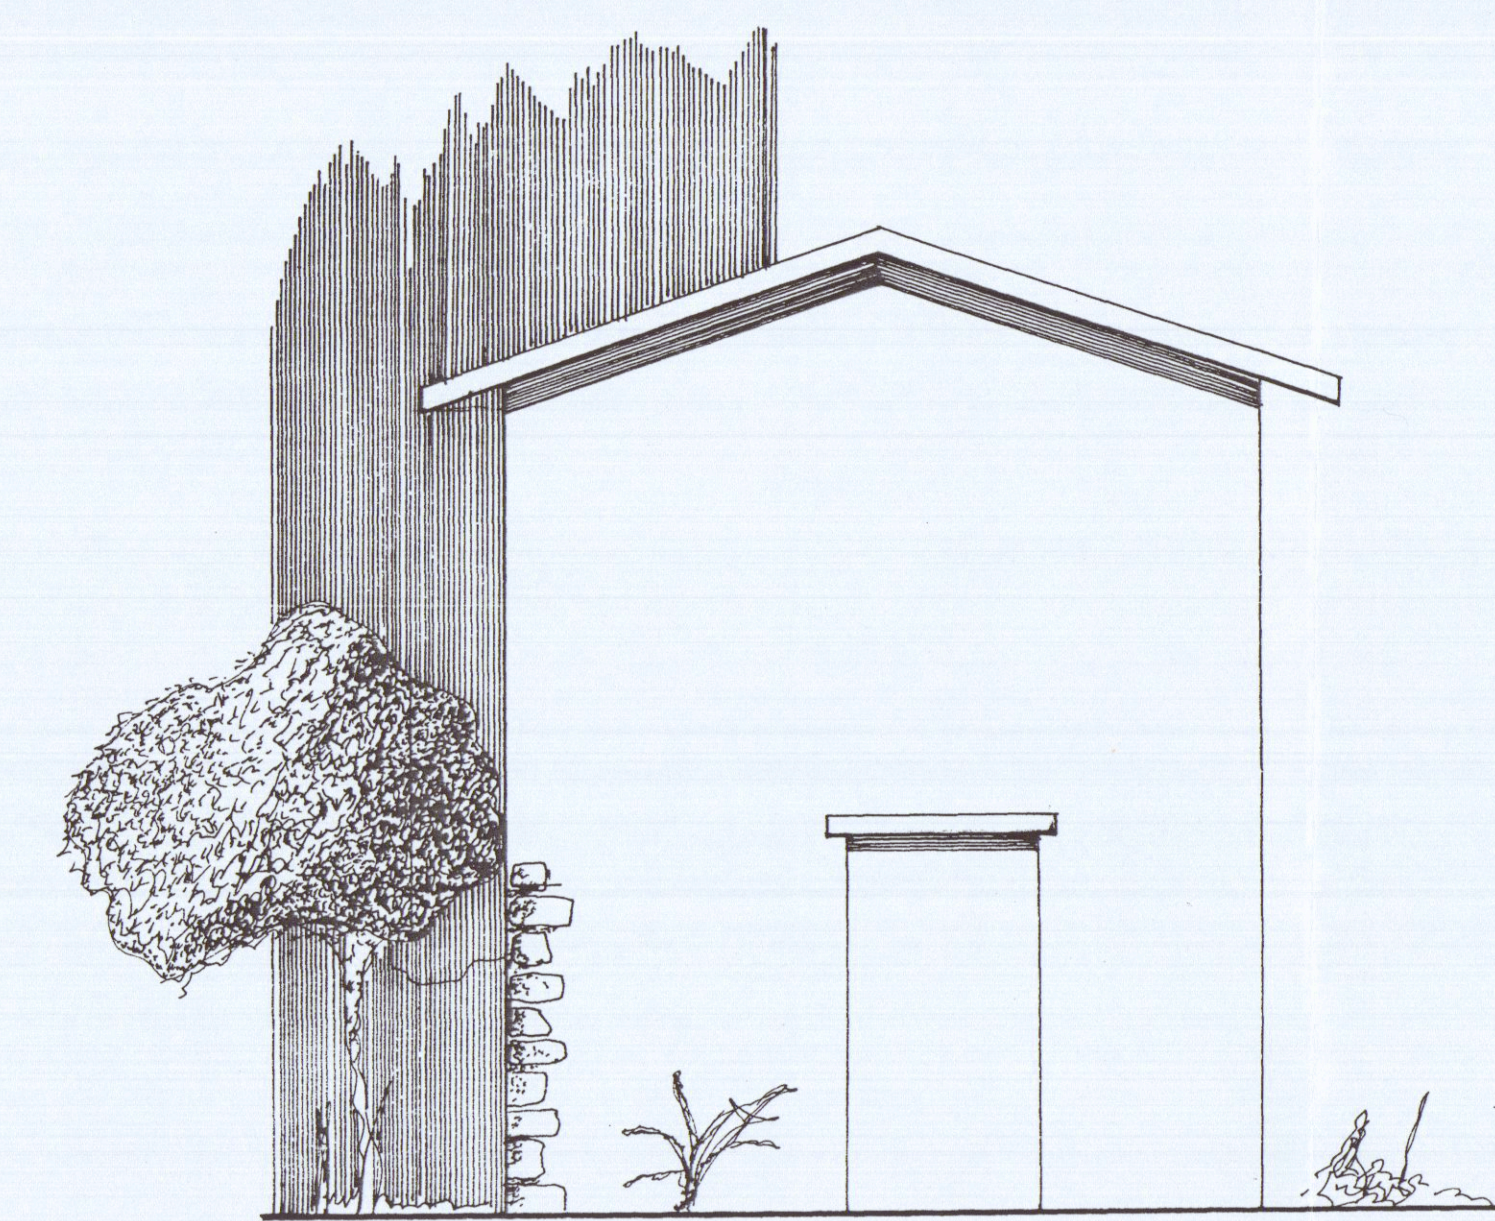

PROSPETTO OVEST

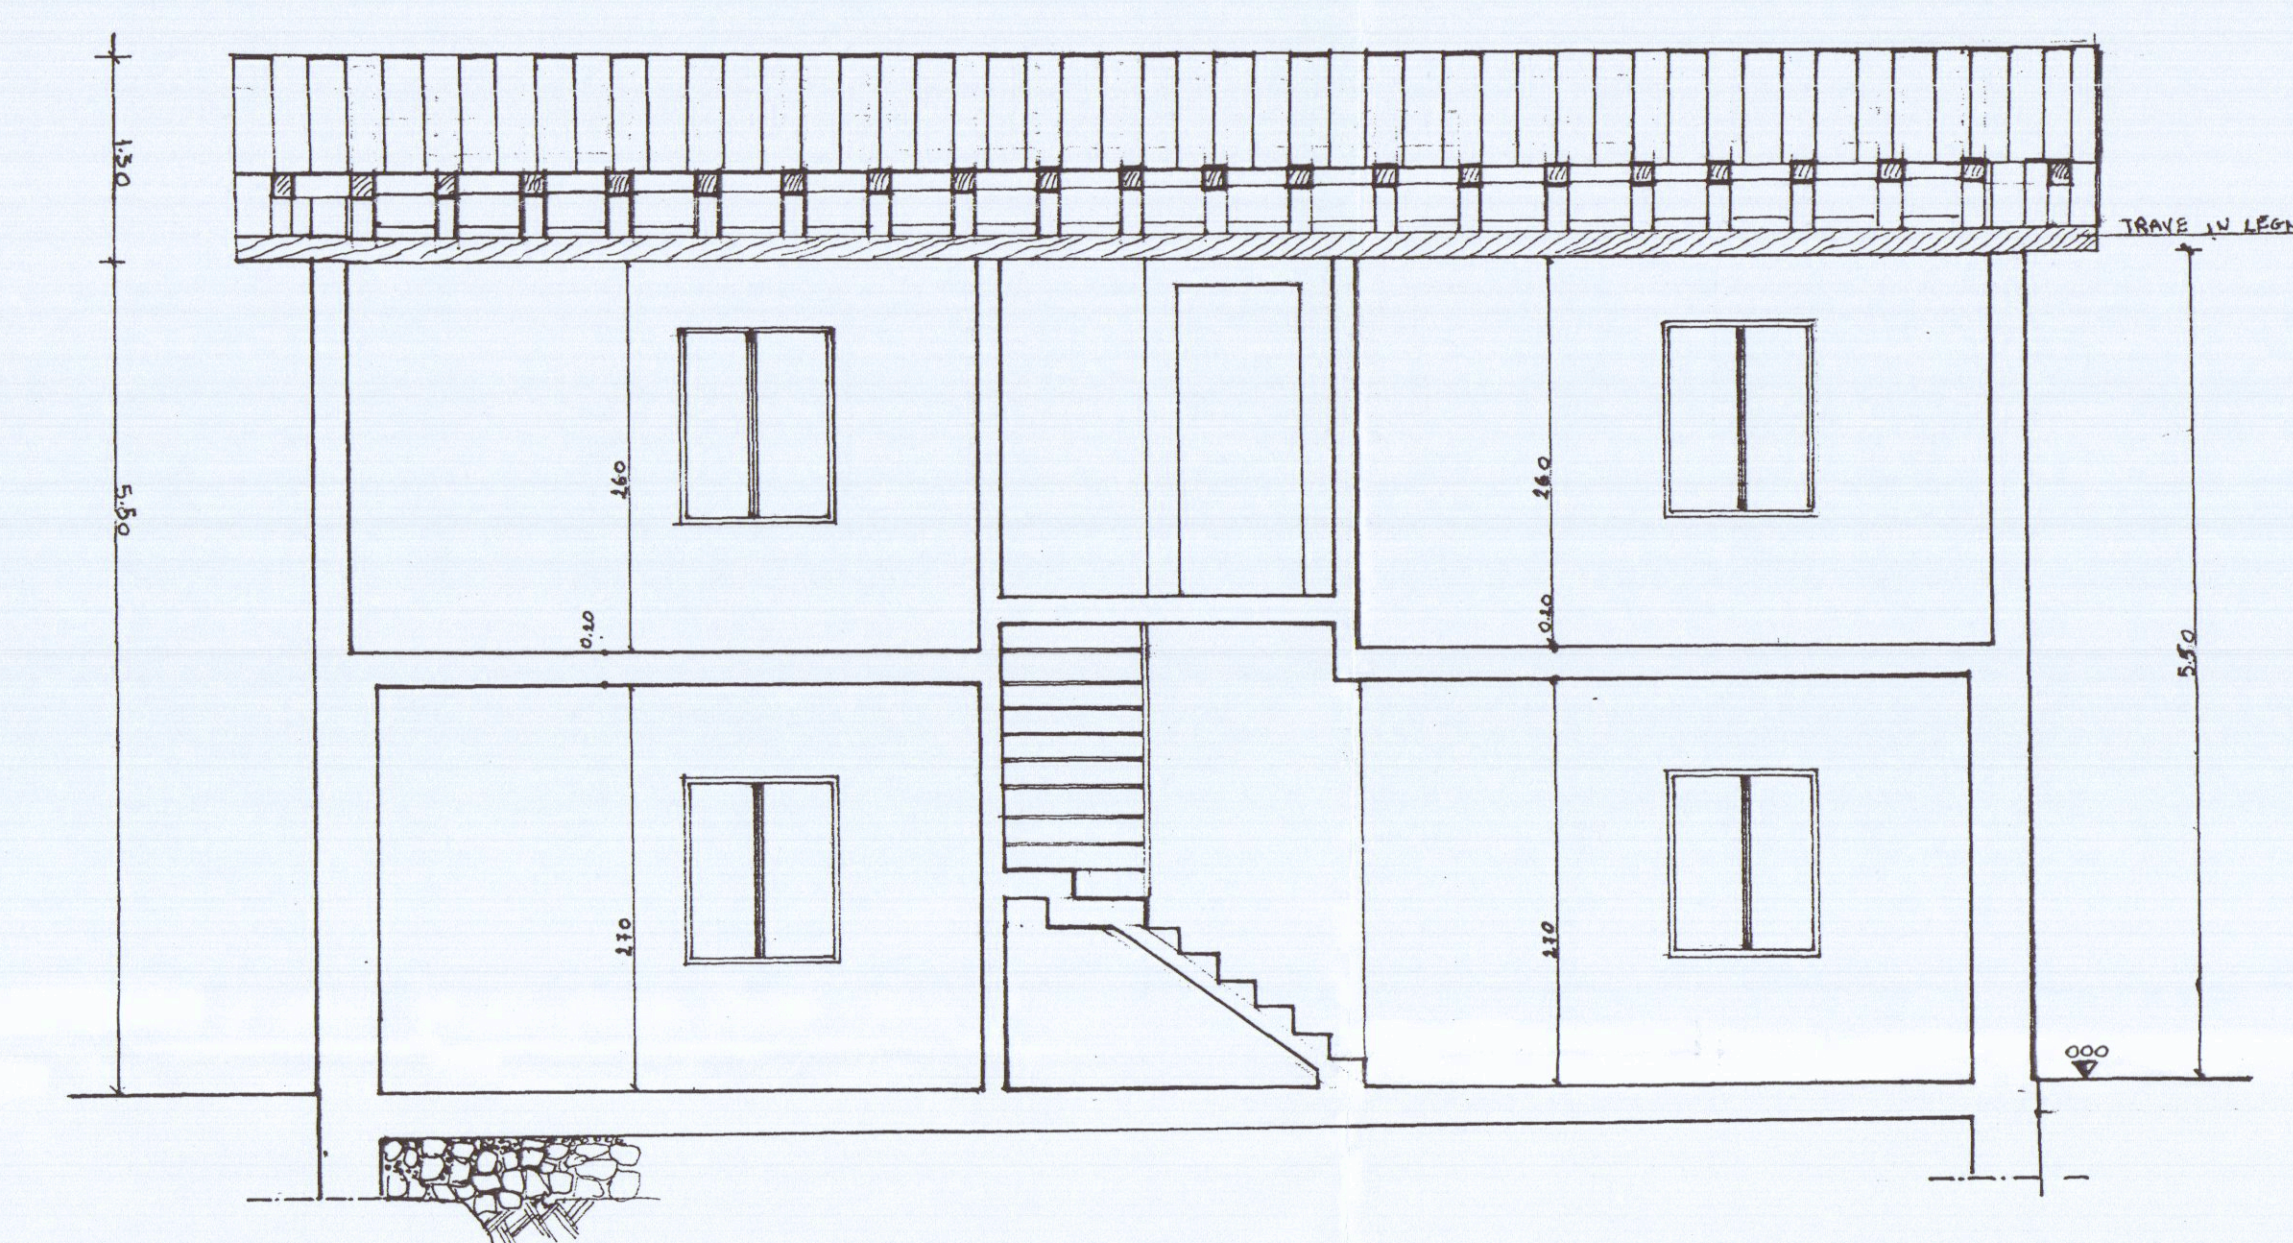

SEZIONE A-A