

COMUNE DI CARRARA

STATO ATTUALE

PROGETTO DI RISTRUTTURAZIONE ED AMPLIAMENTO DELLO STABILIMENTO BALNEARE

PROGETTO DI RISTRUTTURAZIONE ED AMPLIAMENTO DELLO STABILIMENTO BALNEARE
"BAGNO DORIDE S.R.L." sito in viale vespucci n°28 Marina di Carrara (MS)
P. A. ARENILE 2007 - Variante al Piano Attuativo Arenile 2001
(ISTANZA PER PROROGA CONCESSIONI DEMANIALI MARITTIME AD USO TURISTICO-RECREATIVO)


TAV.
1

TAV.	COMUNE di CARRARA	
	PROVINCIA di MASSA-CARRARA	
	OGGETTO: Piametrie, Piante, Prospetti, Sezioni	


DATA: Marzo 2018 SCALA: 1:100 - 1:200 - 1:1000

Studio di Architettura Menconi 54033 Carrara (Ms) Via Bassagrande 102. 3393745747,
E-mail architettorobertamenconi@gmail.com


IL PROGETTISTA: Arch. Menconi Roberta	IL CLIENTE: BATTINO DORDE S.p.A. V. A. Vesputi, 28 54035 CARRARA (MS) P.F. 01060970504
---------------------------------------	---

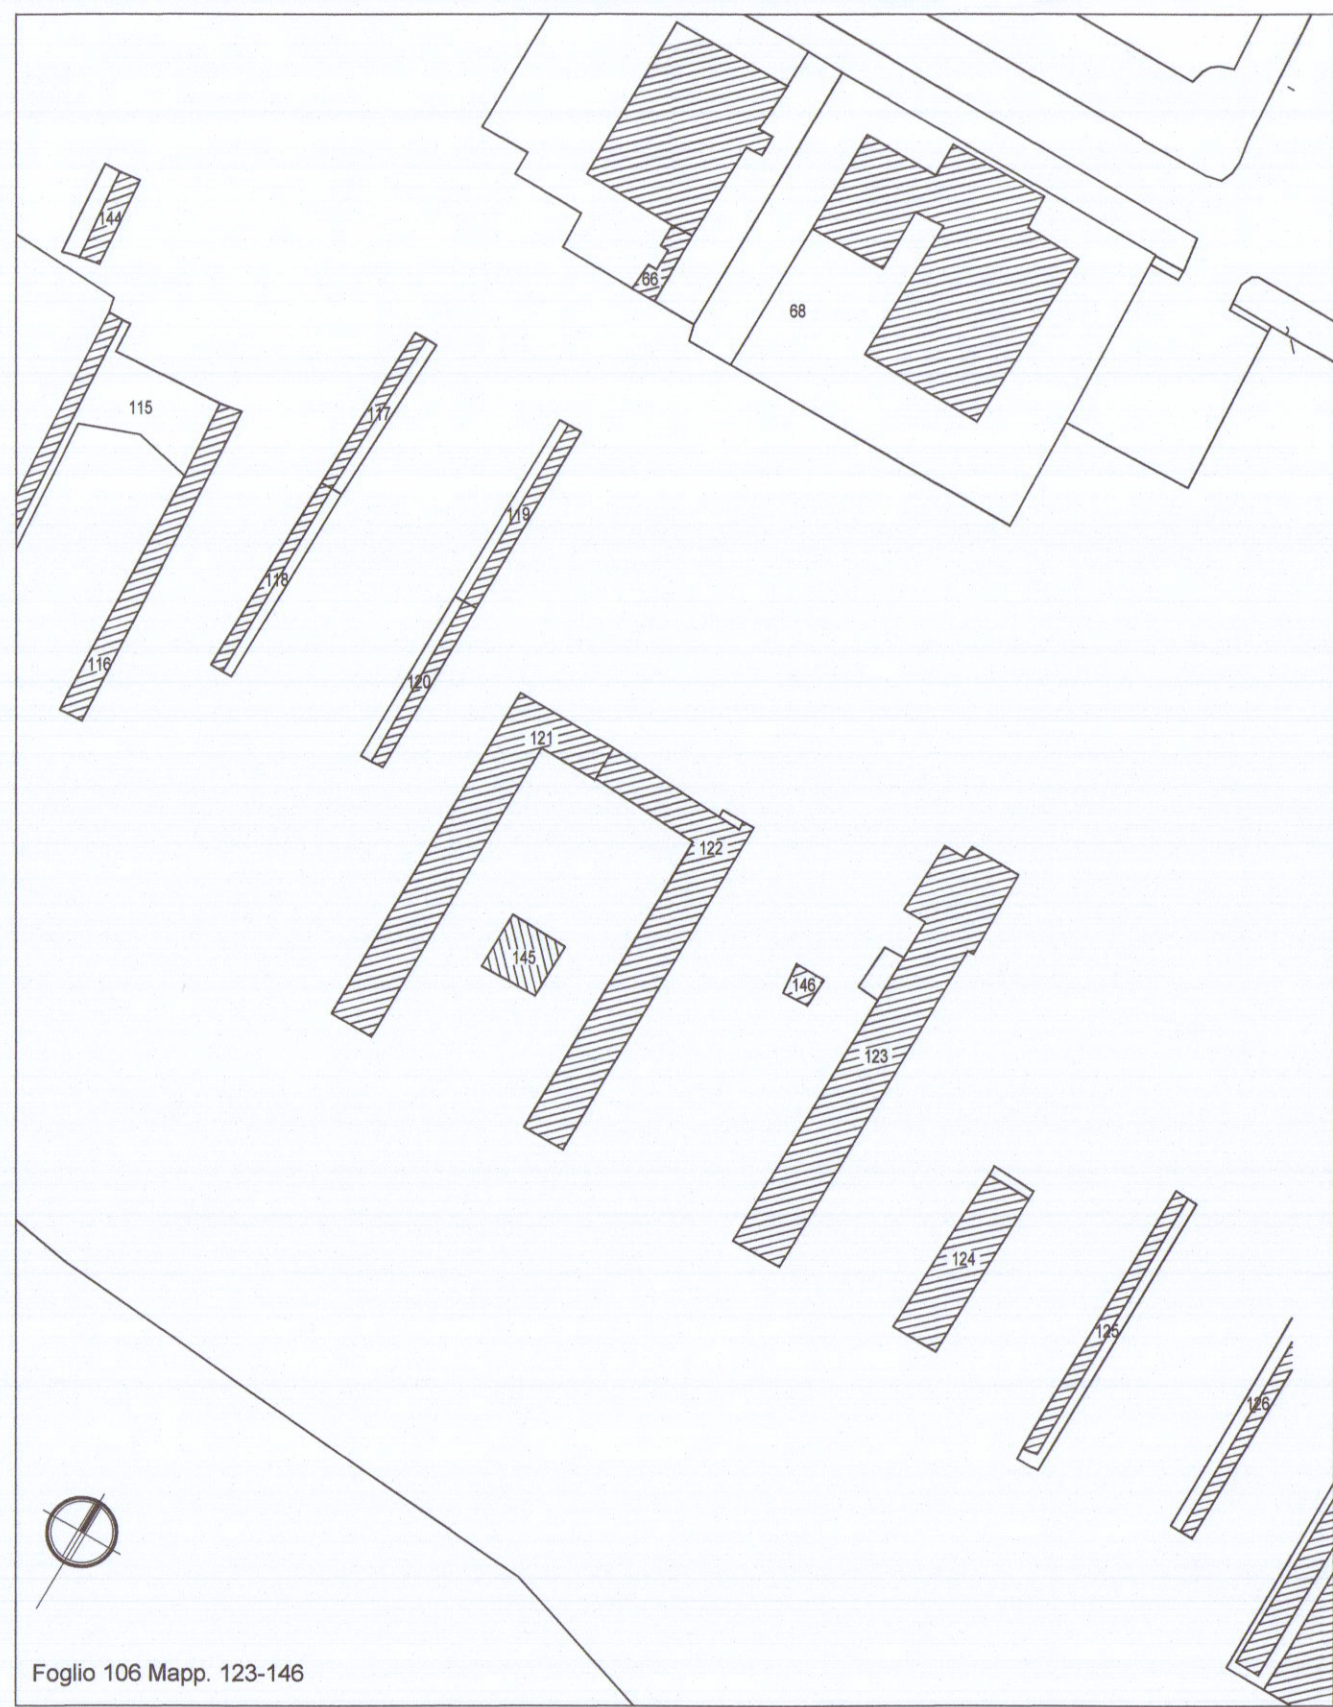


STRALCIO CATASTALE scala 1:1000

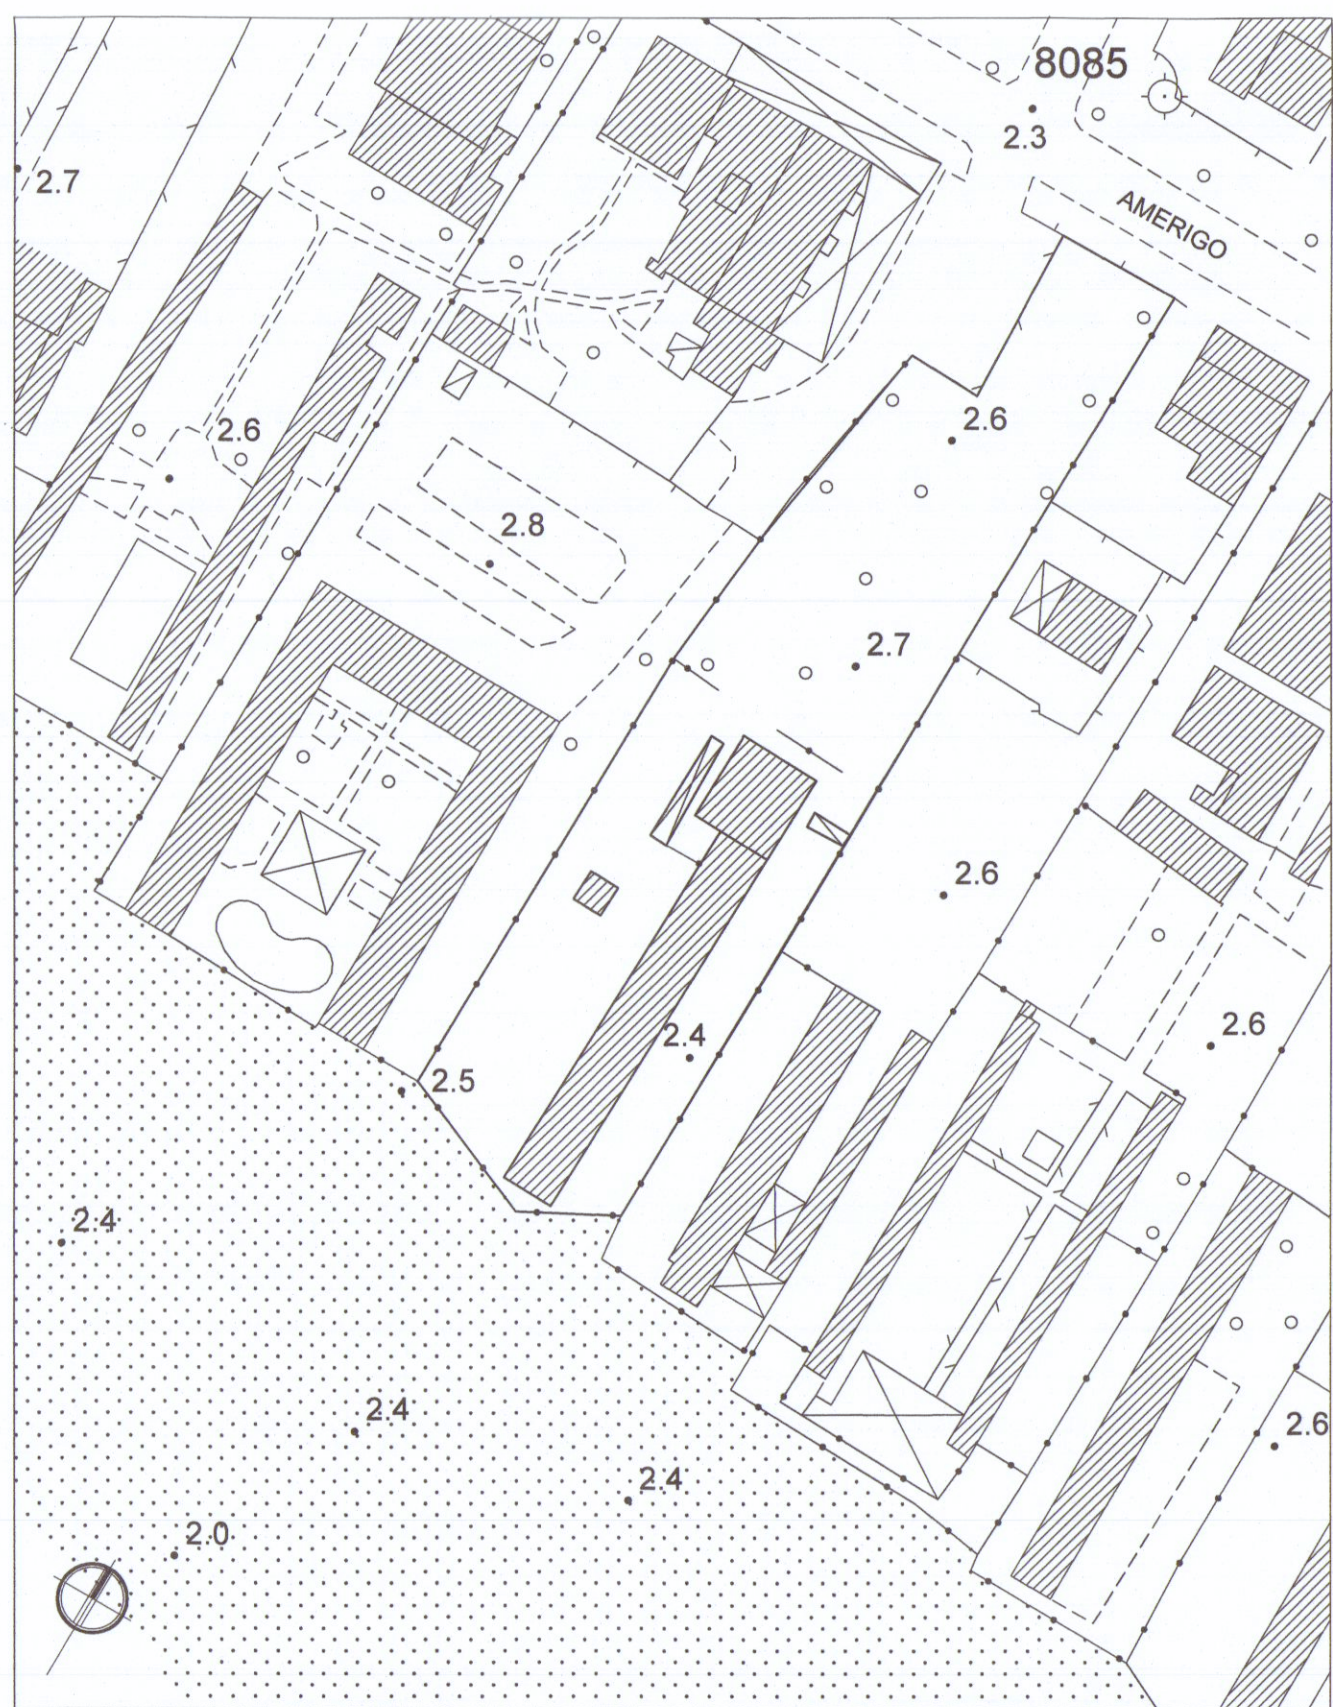


STRALCIO AEROFOTOGRAMMETRICO scala 1:1000

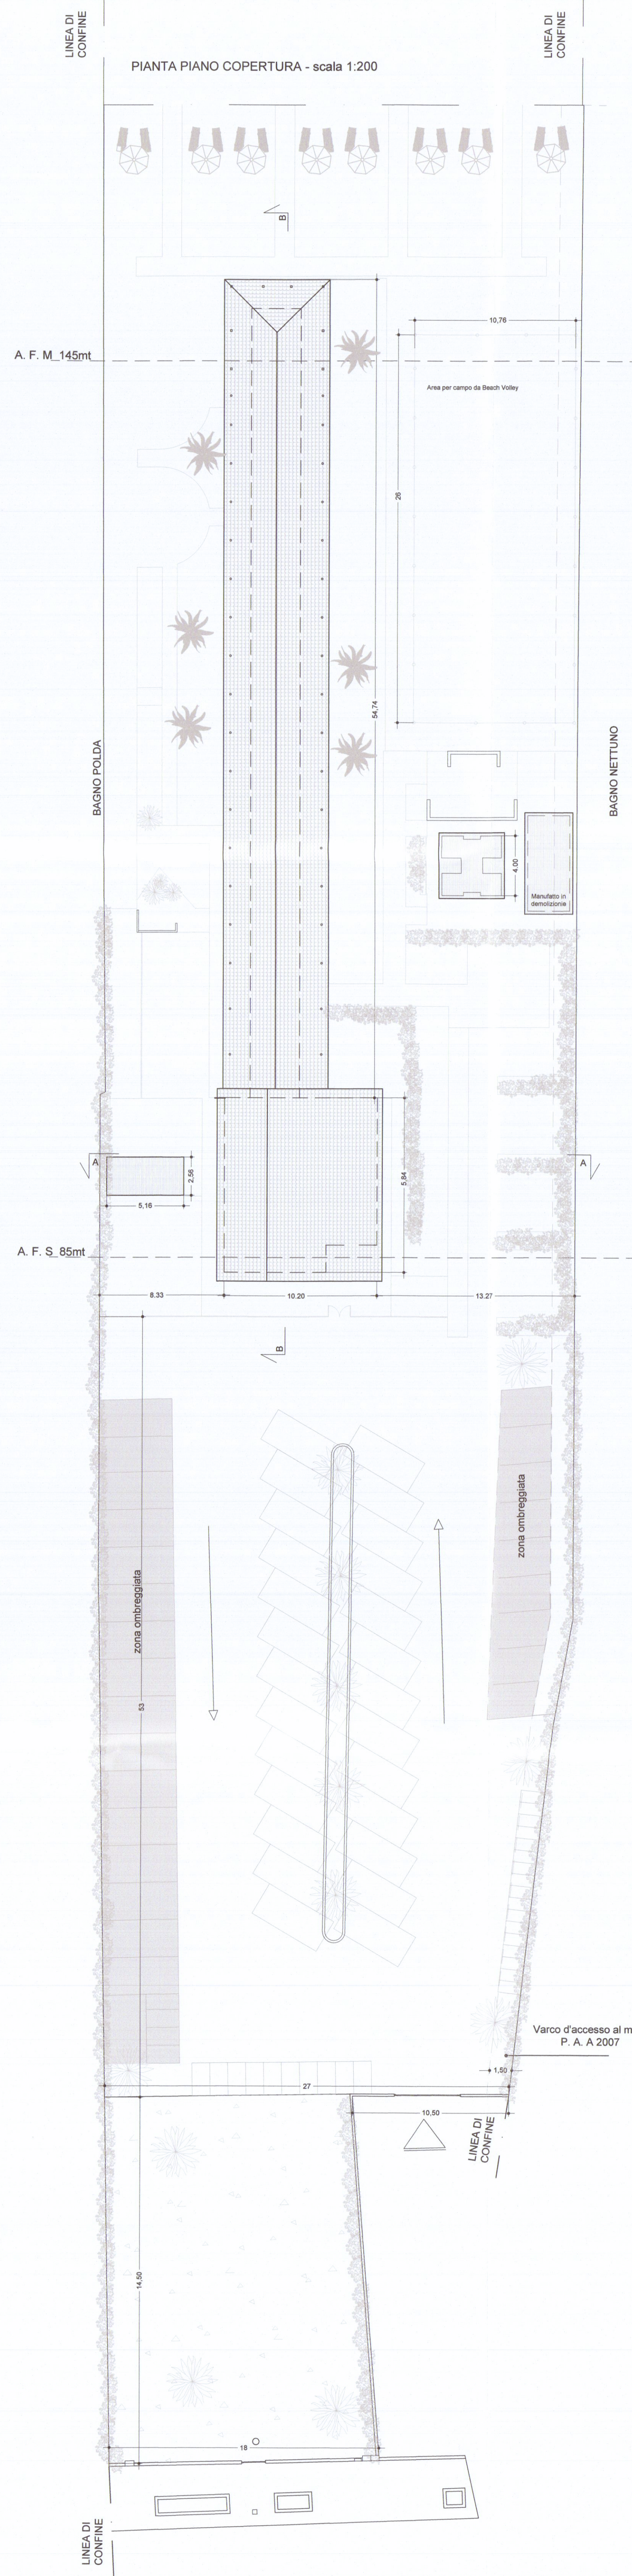

SEZIONE B-B - scala 1:100

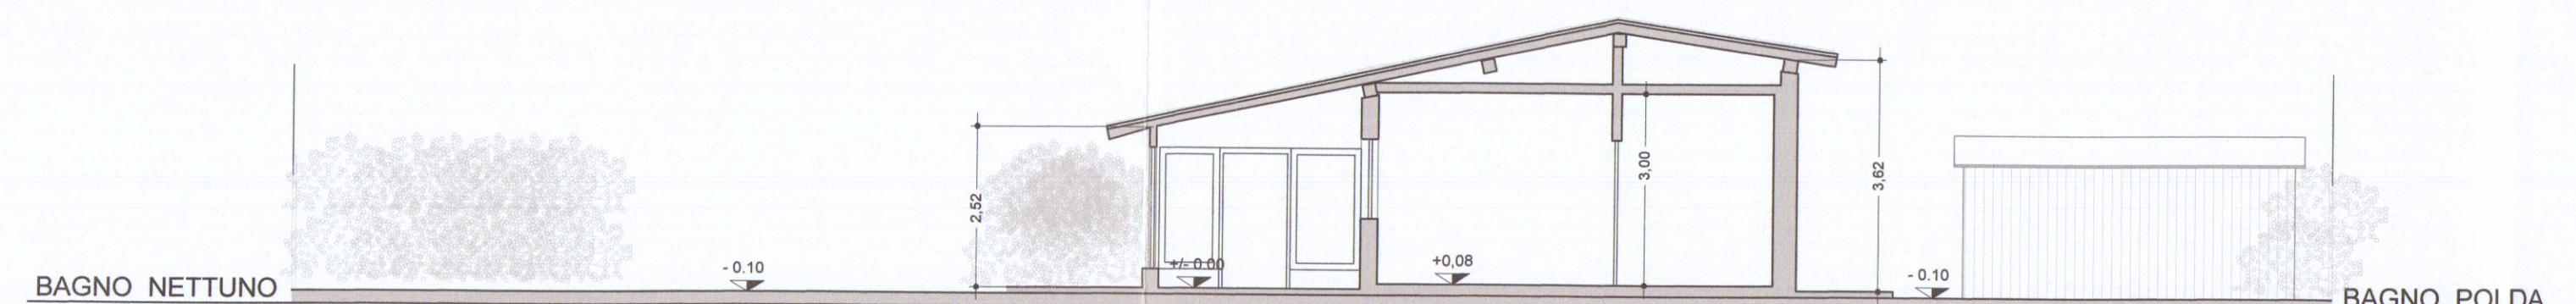

SEZIONE A-A scala 1:100

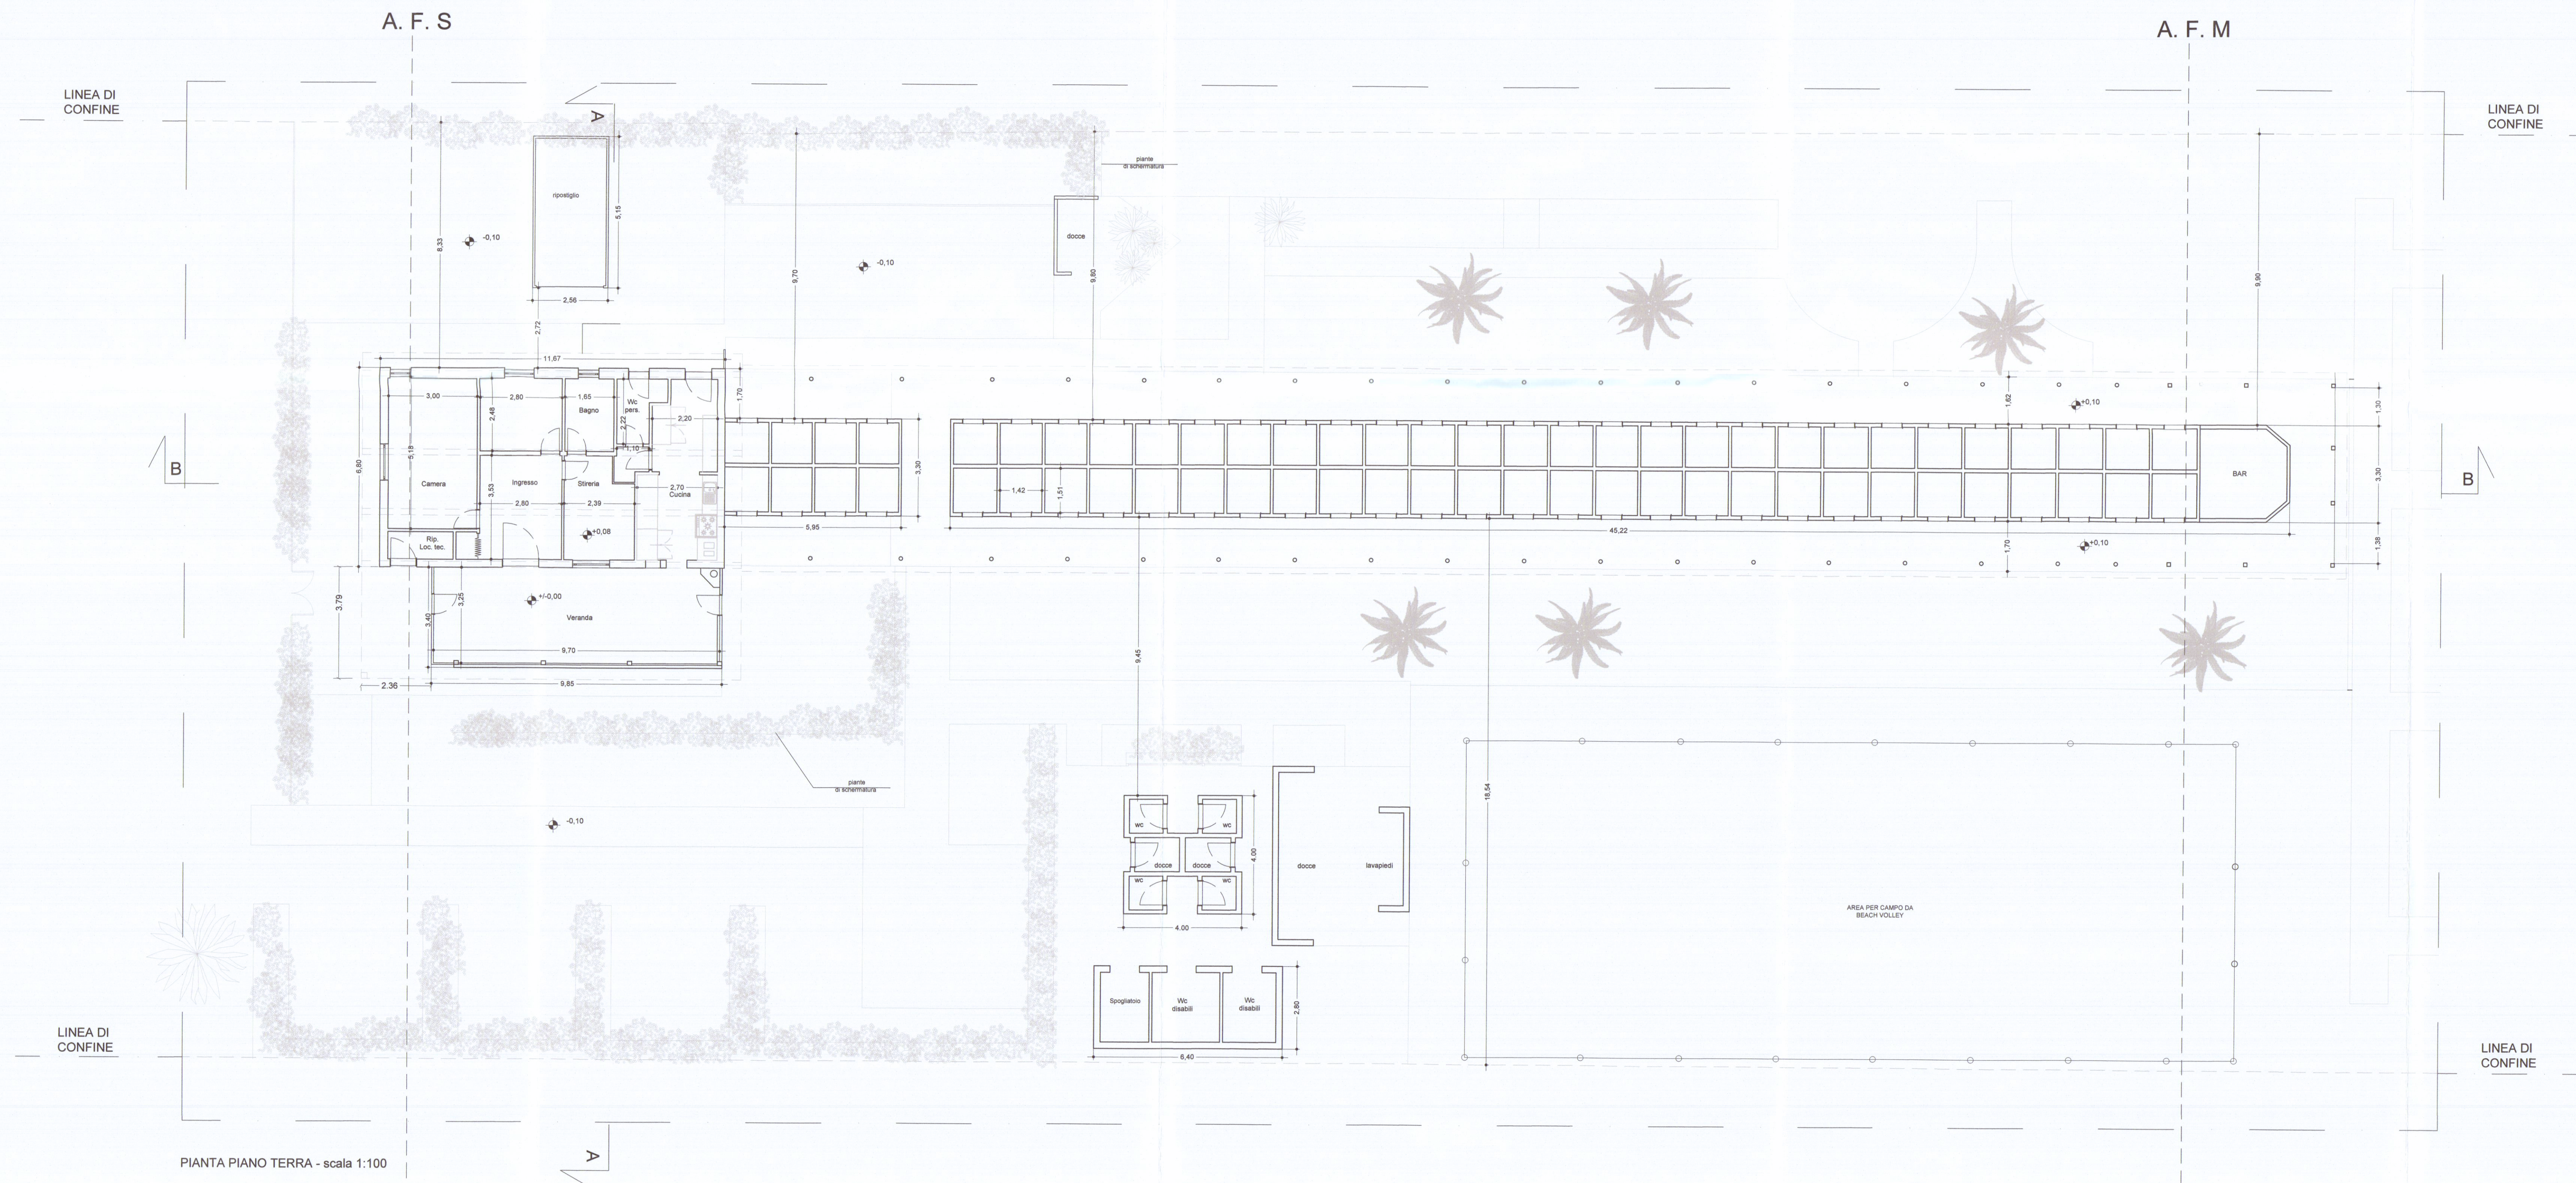


PIANTA PIANO TERRA - scala 1:100




PROSPETTO OVEST - scala 1:100

PROSPETTO NORD, scala 1:100

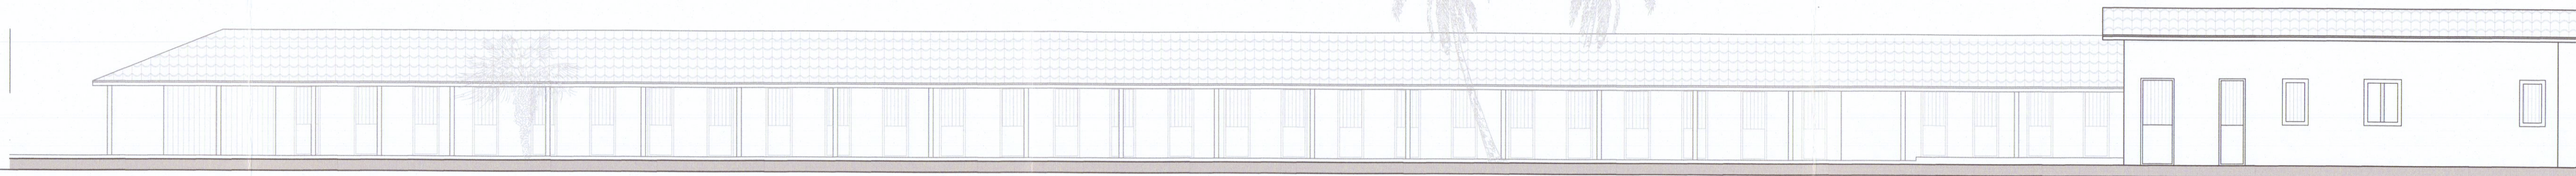

PROSPETTO EST - scala 1:100

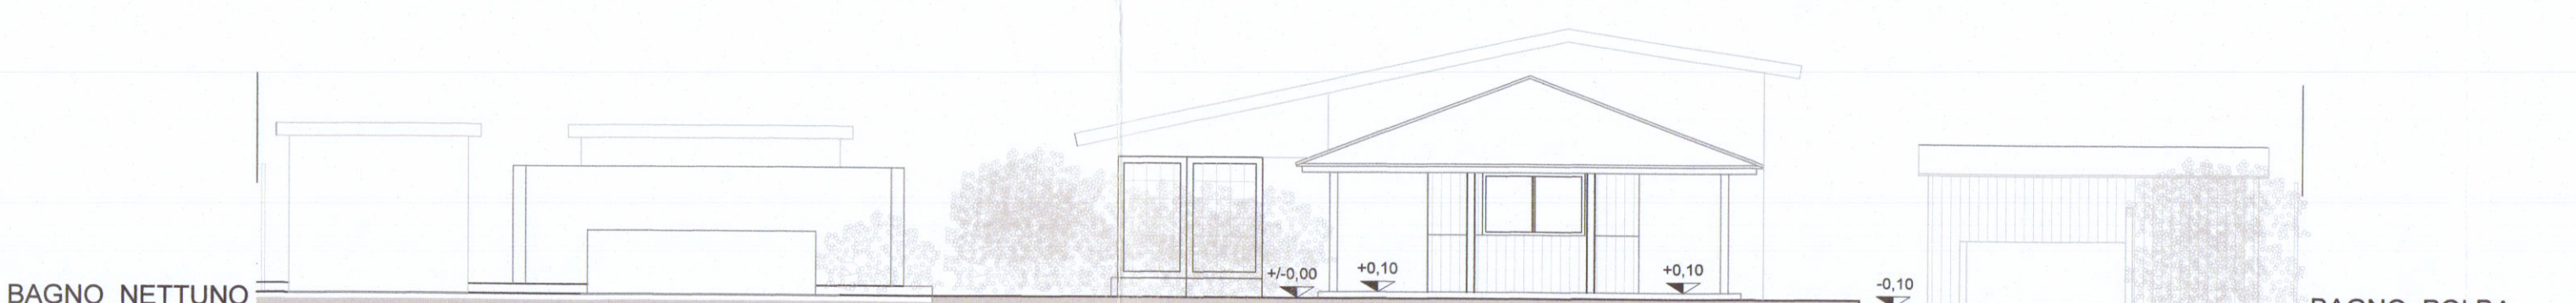

PROSPETTO SUID - scala 1:100