




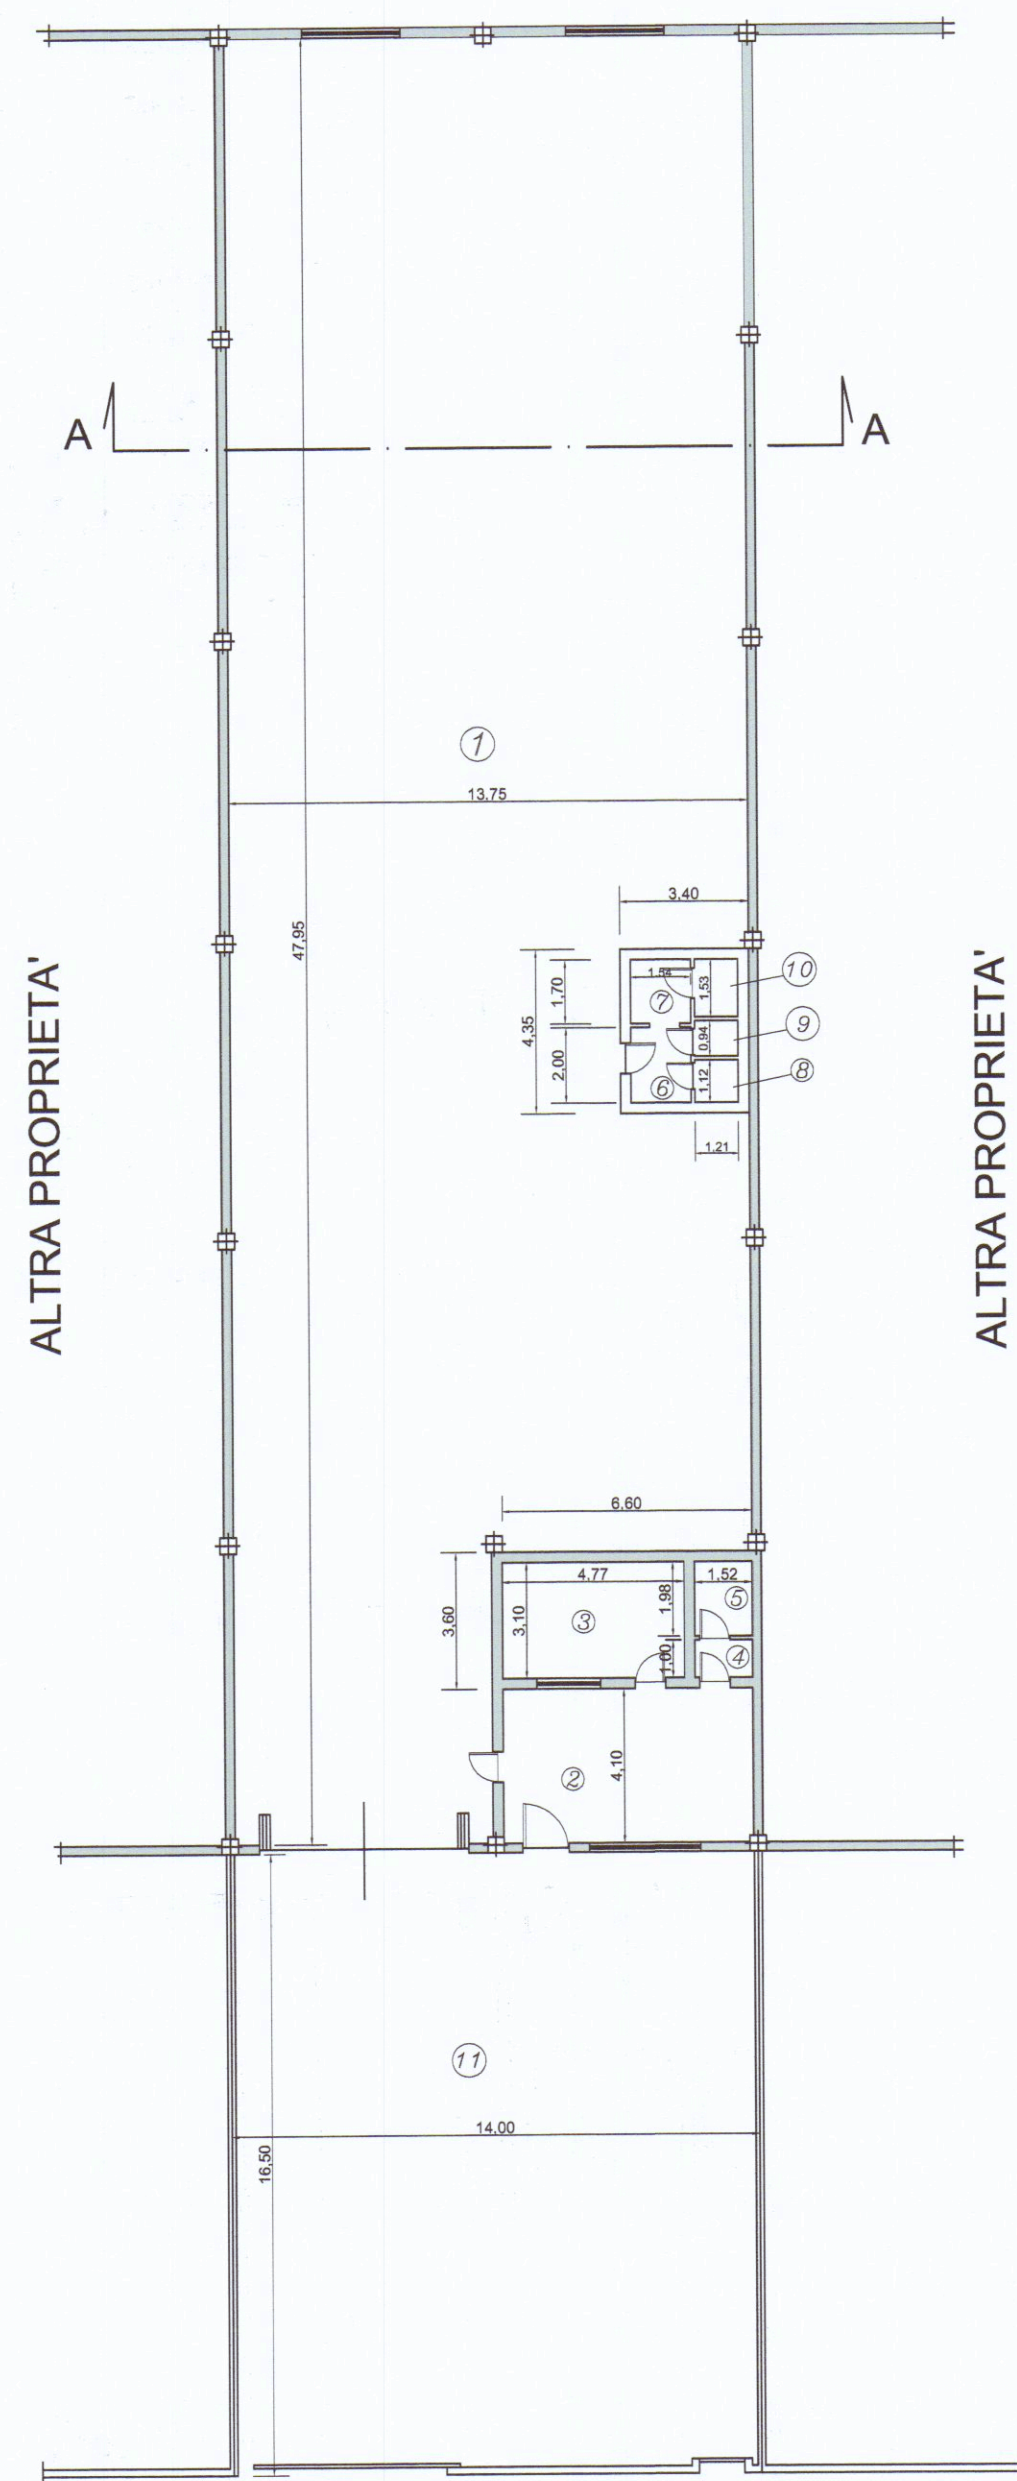


Pianta Piano Terra

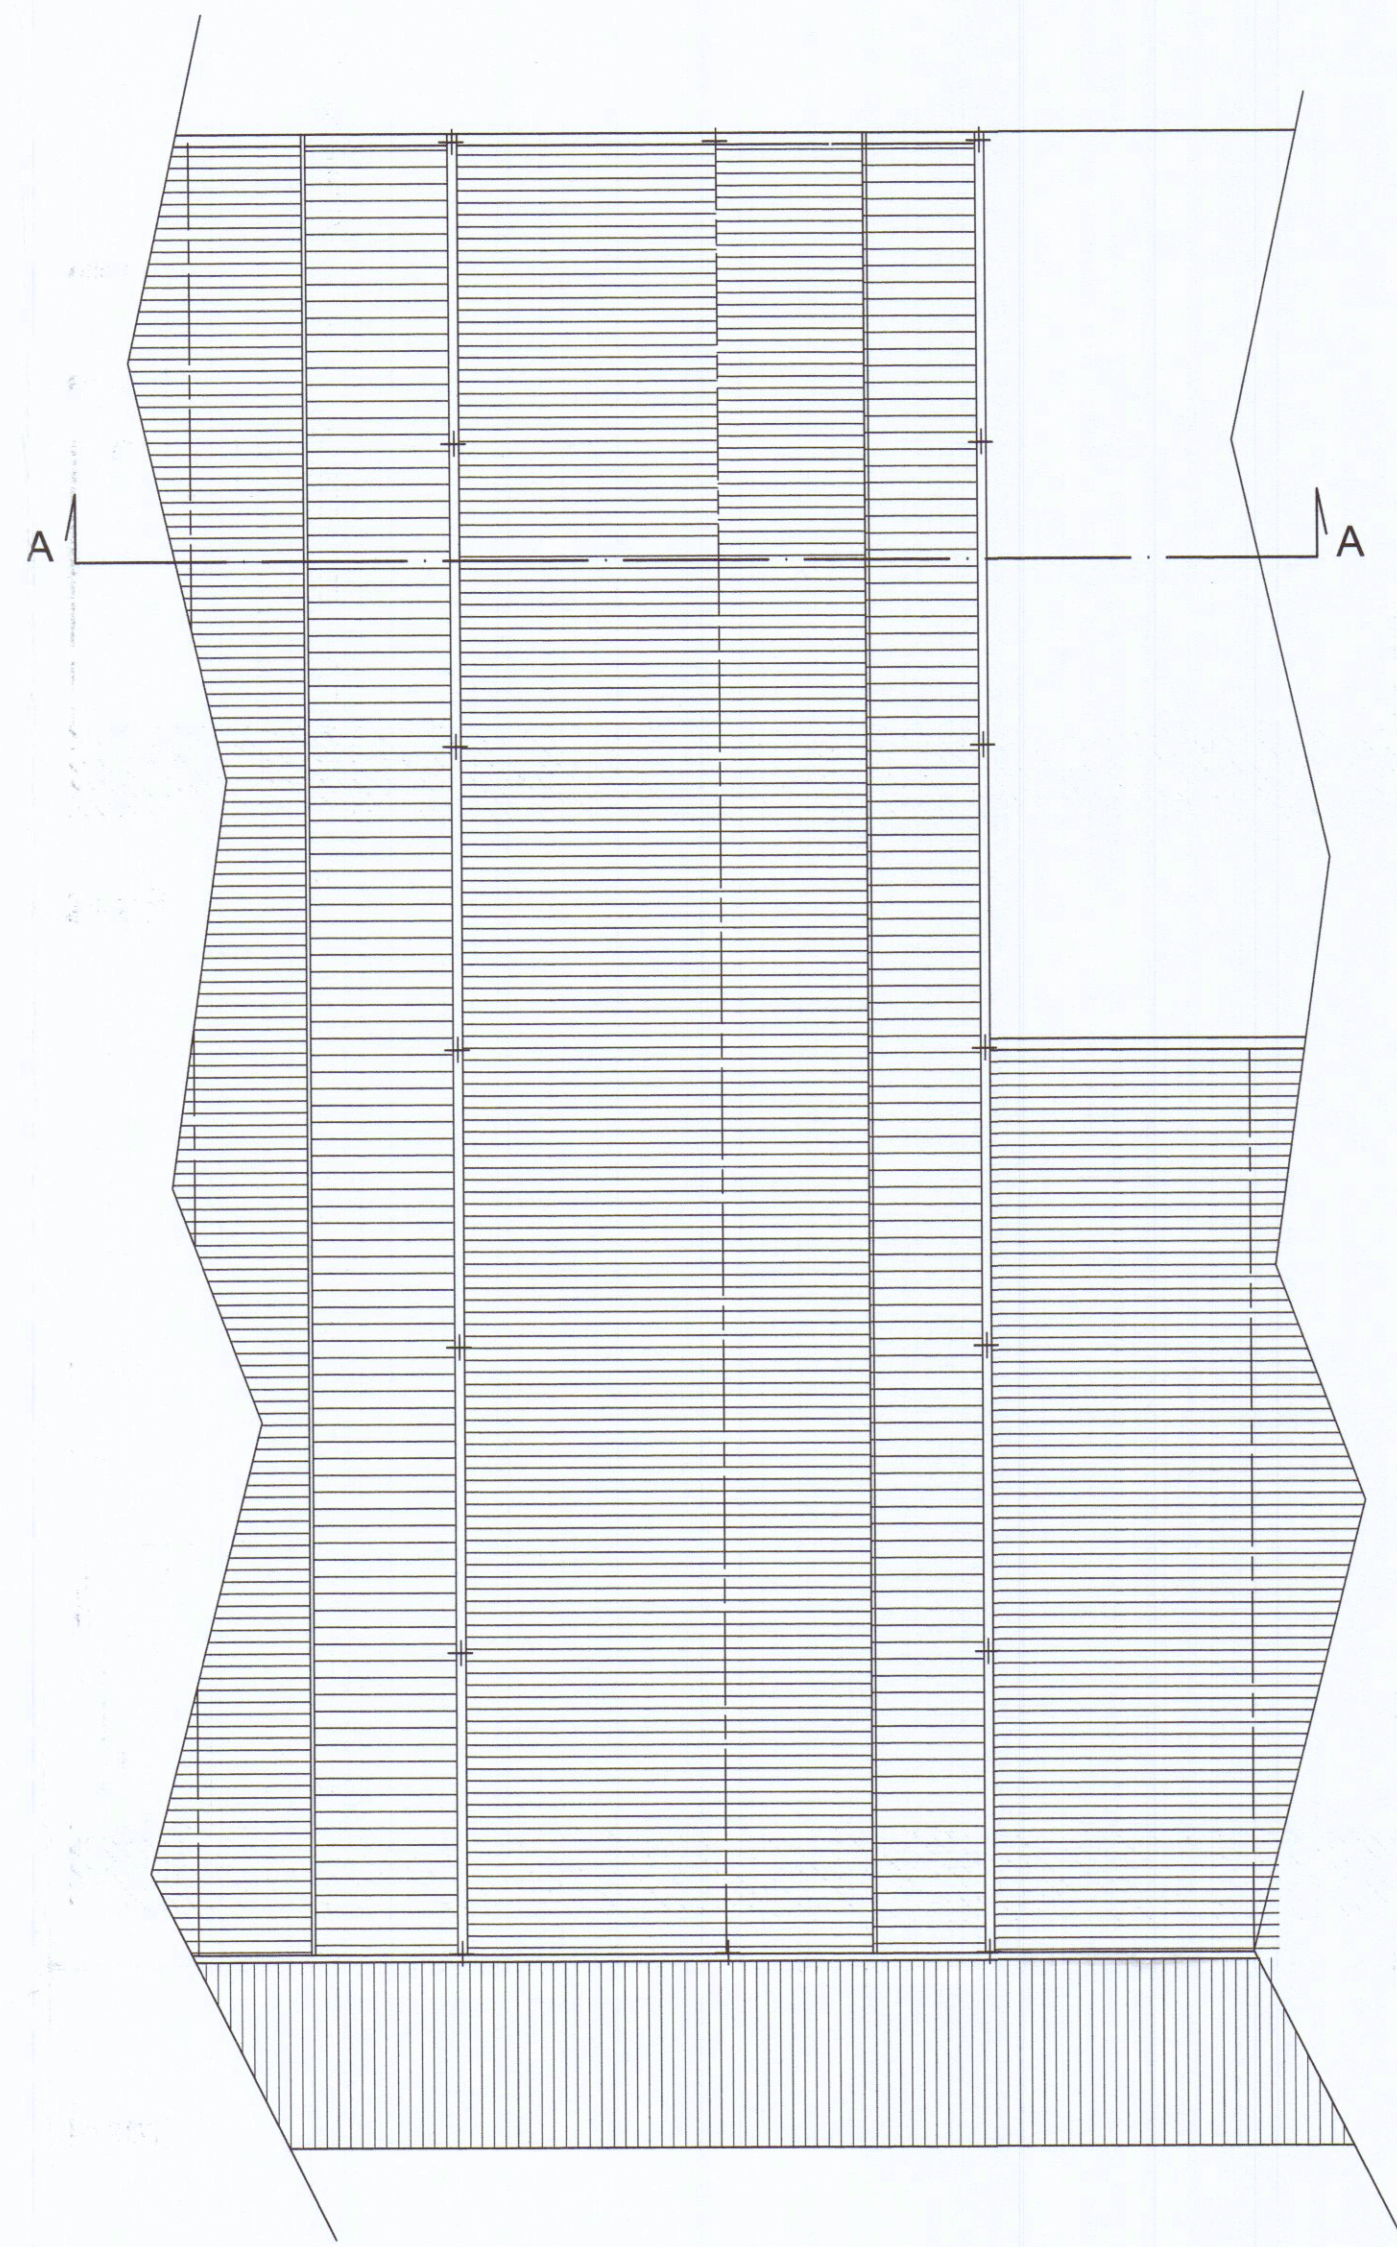


Pianta Copertura

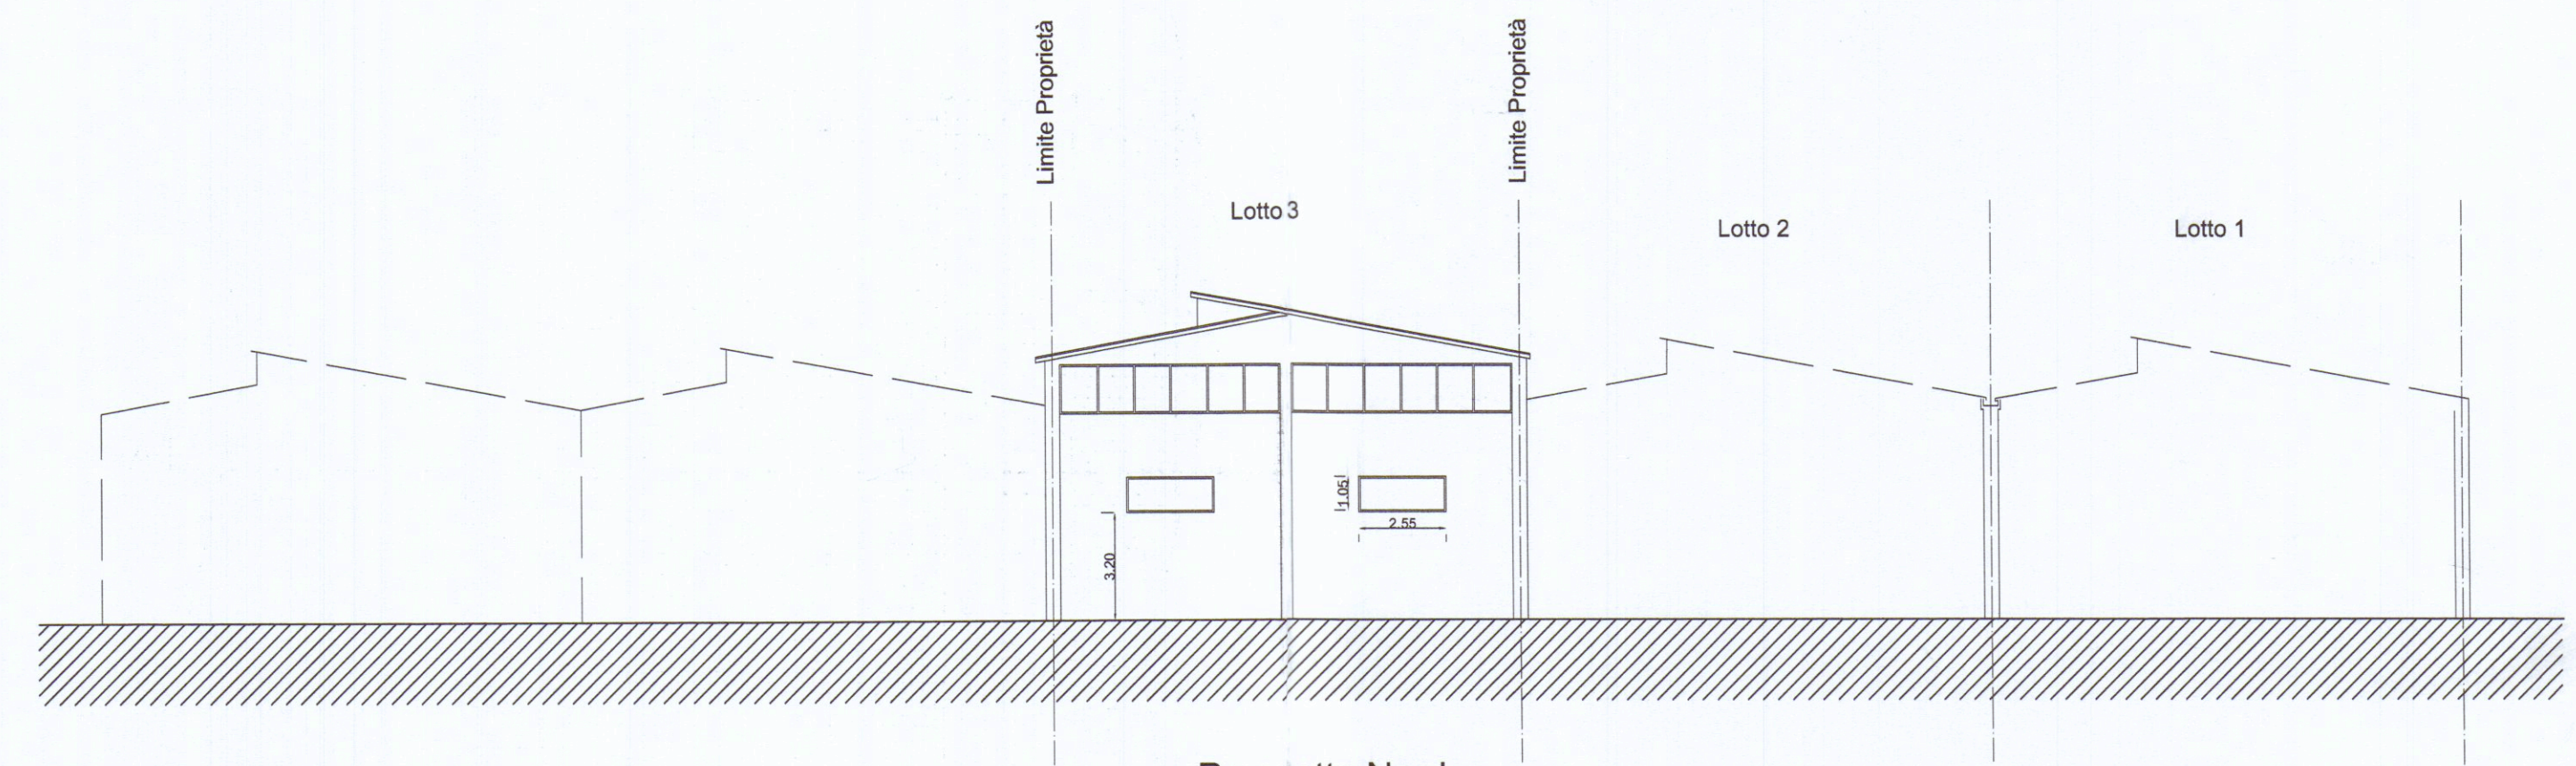


Prospetto Nord

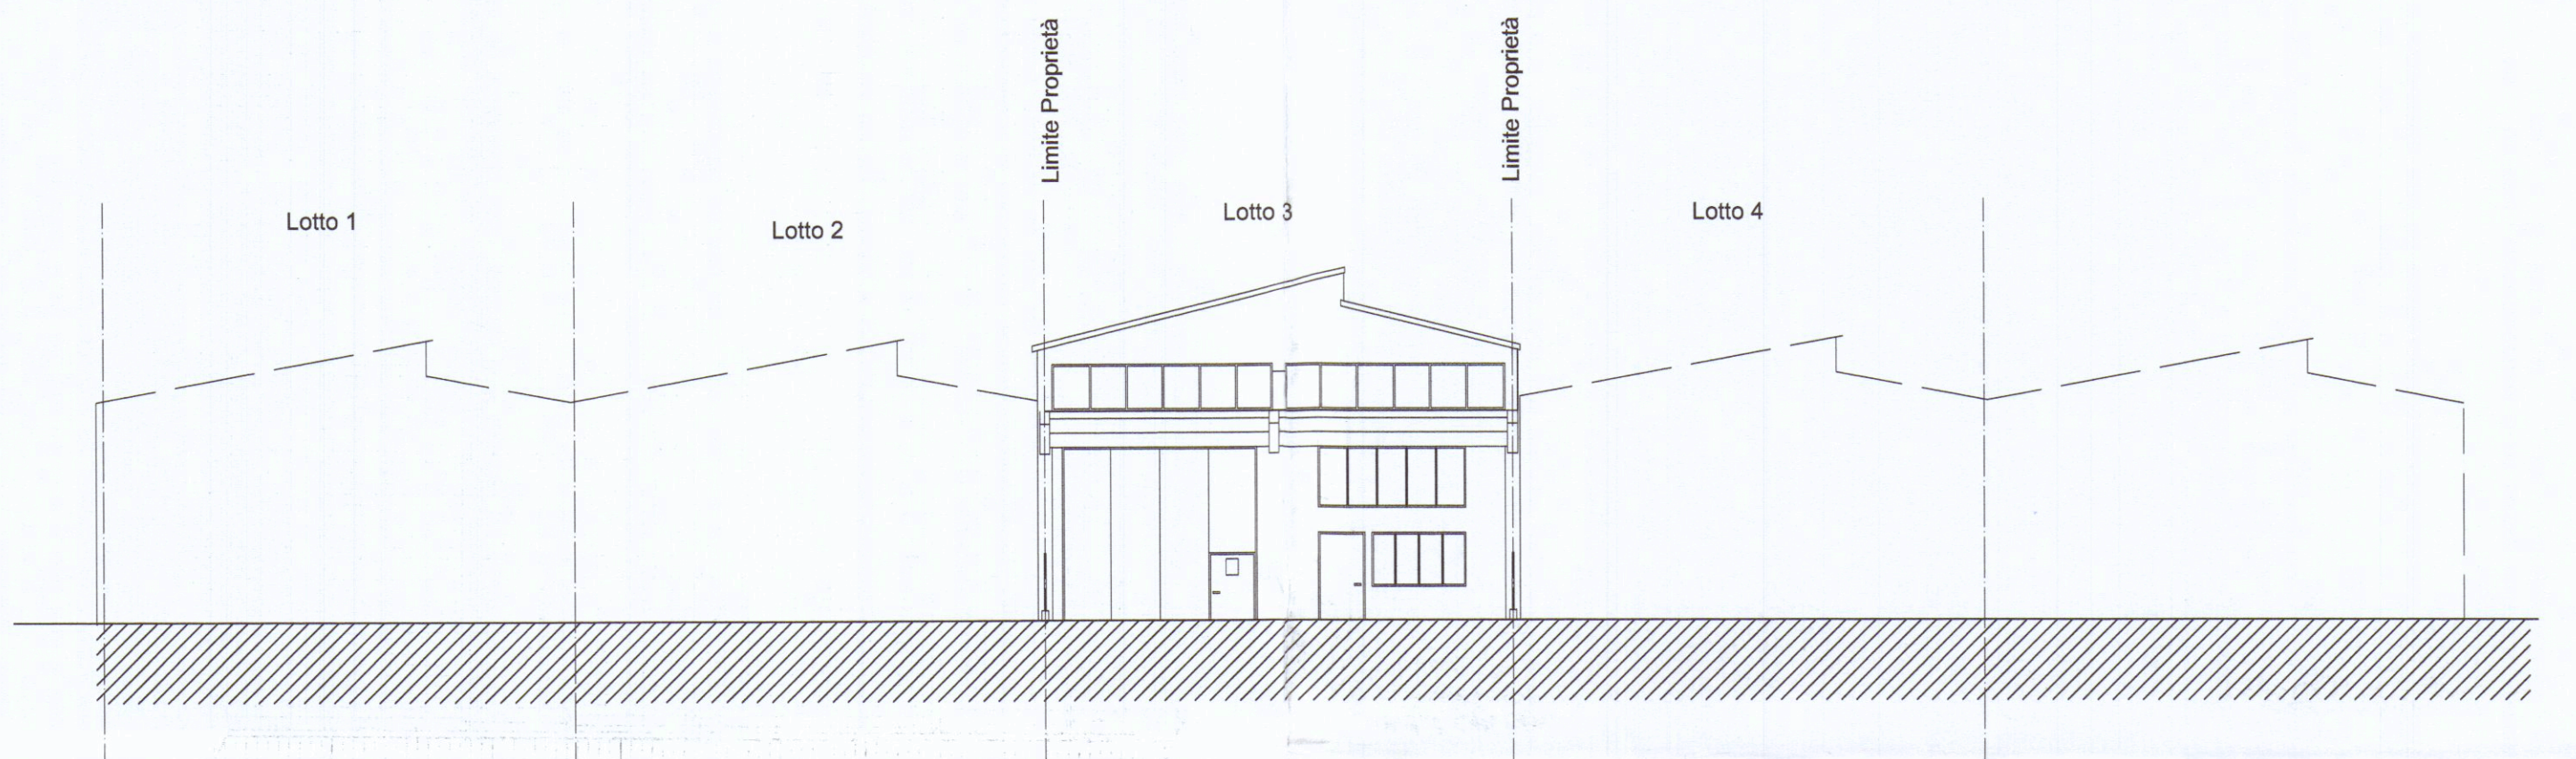

Prospetto Sud

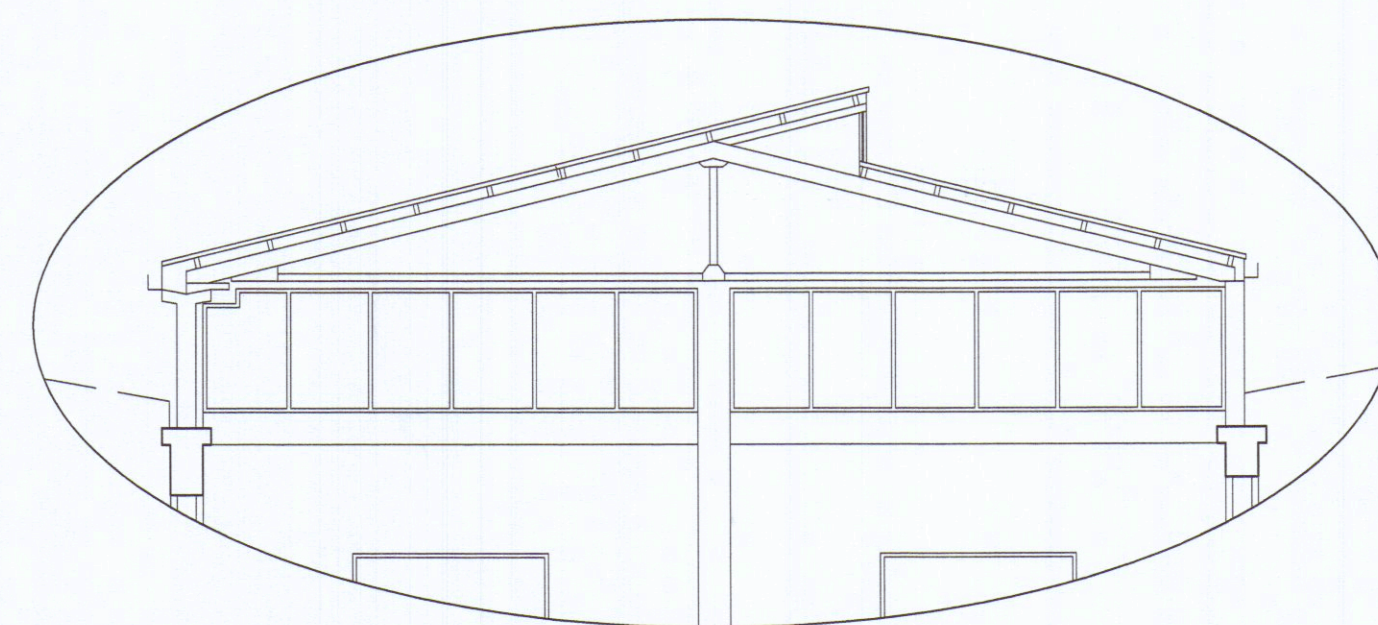


Paricolare Capriata Scala 1:100

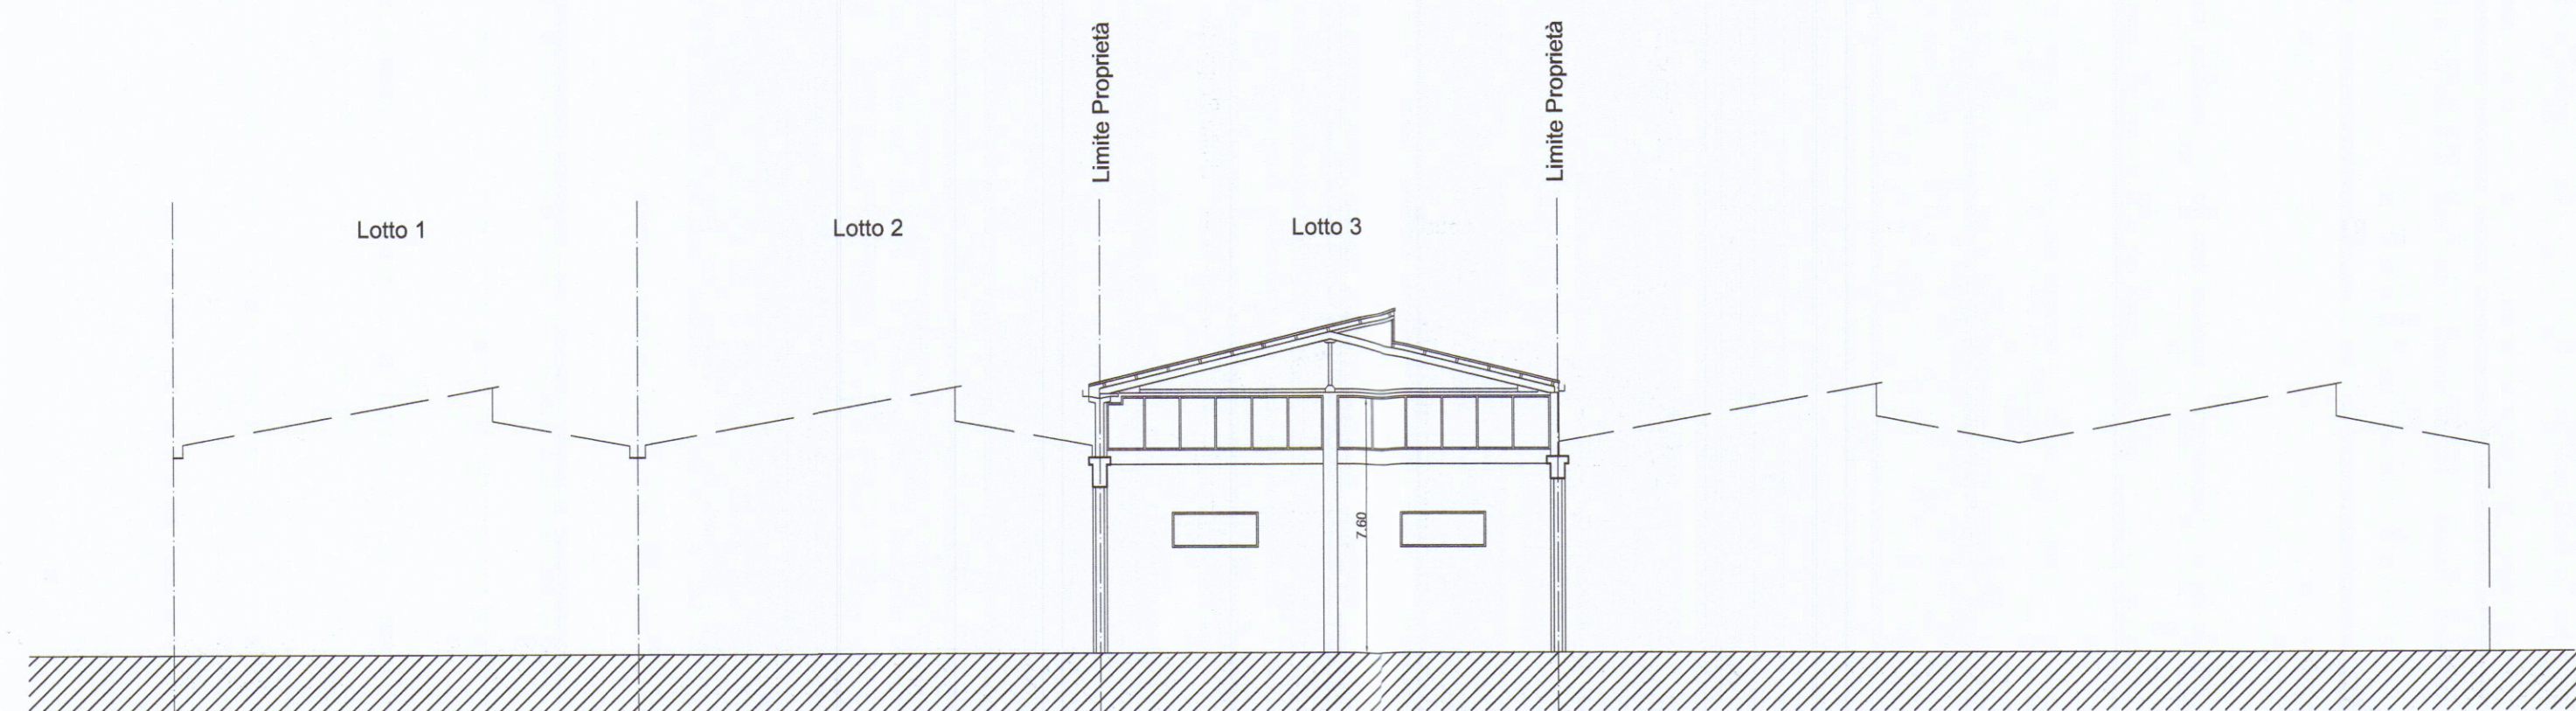

Sezione A

| RIF. | DESTINAZIONE |
|------|--------------|
| 1    | LAVORAZIONE  |
| 2    | UFFICI       |
| 3    | SPOGLIATOIO  |
| 4    | ANTIBAGNO    |
| 5    | BAGNO        |
| 6    | SERVIZI      |
| 7    | SERVIZI      |
| 8    | SERVIZI      |
| 9    | SERVIZI      |
| 10   | SERVIZI      |
| 15   | PIAZZALE     |

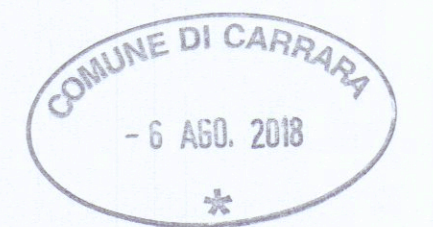

VARIANTE FINALE  
A D.I.A. N. 92/02 del 21.02.2002

|   |             |                   |
|---|-------------|-------------------|
| Geom. Francesco Mori - STUDIO TECNICO - 54033 M. di Carrara Via Aulla 2<br>Tel. 0585/351939 - e-mail : studiomori@gmail.com |             |                   |
| COMMITTENTE:   |             | TAVOLA:           |
| Cattani Mauro - lotto n. 3<br>Ex Società Consortile Area Aurelia a.r.l.                                                     |             | STATO DI PROGETTO |
| DENOMINAZIONE:   | ELABORATI:  | SCALA:            |
| Ristrutturazione di porzione di fabbricato industriale sito in Comune di Carrara via Aurelia                                | PIANTE      | 1:200             |
|   | PROSPETTI   | 1:200             |
|   | SEZIONE     | 1:200             |
| DIS. 01/02   | Data        |                   |
|   | Luglio 2018 |                   |
| SENZA IL NS. CONSENSO QUESTO DISEGNO NON SI PUO' RIPRODURRE NE' COMUNICARE.                                                 |             |                   |