


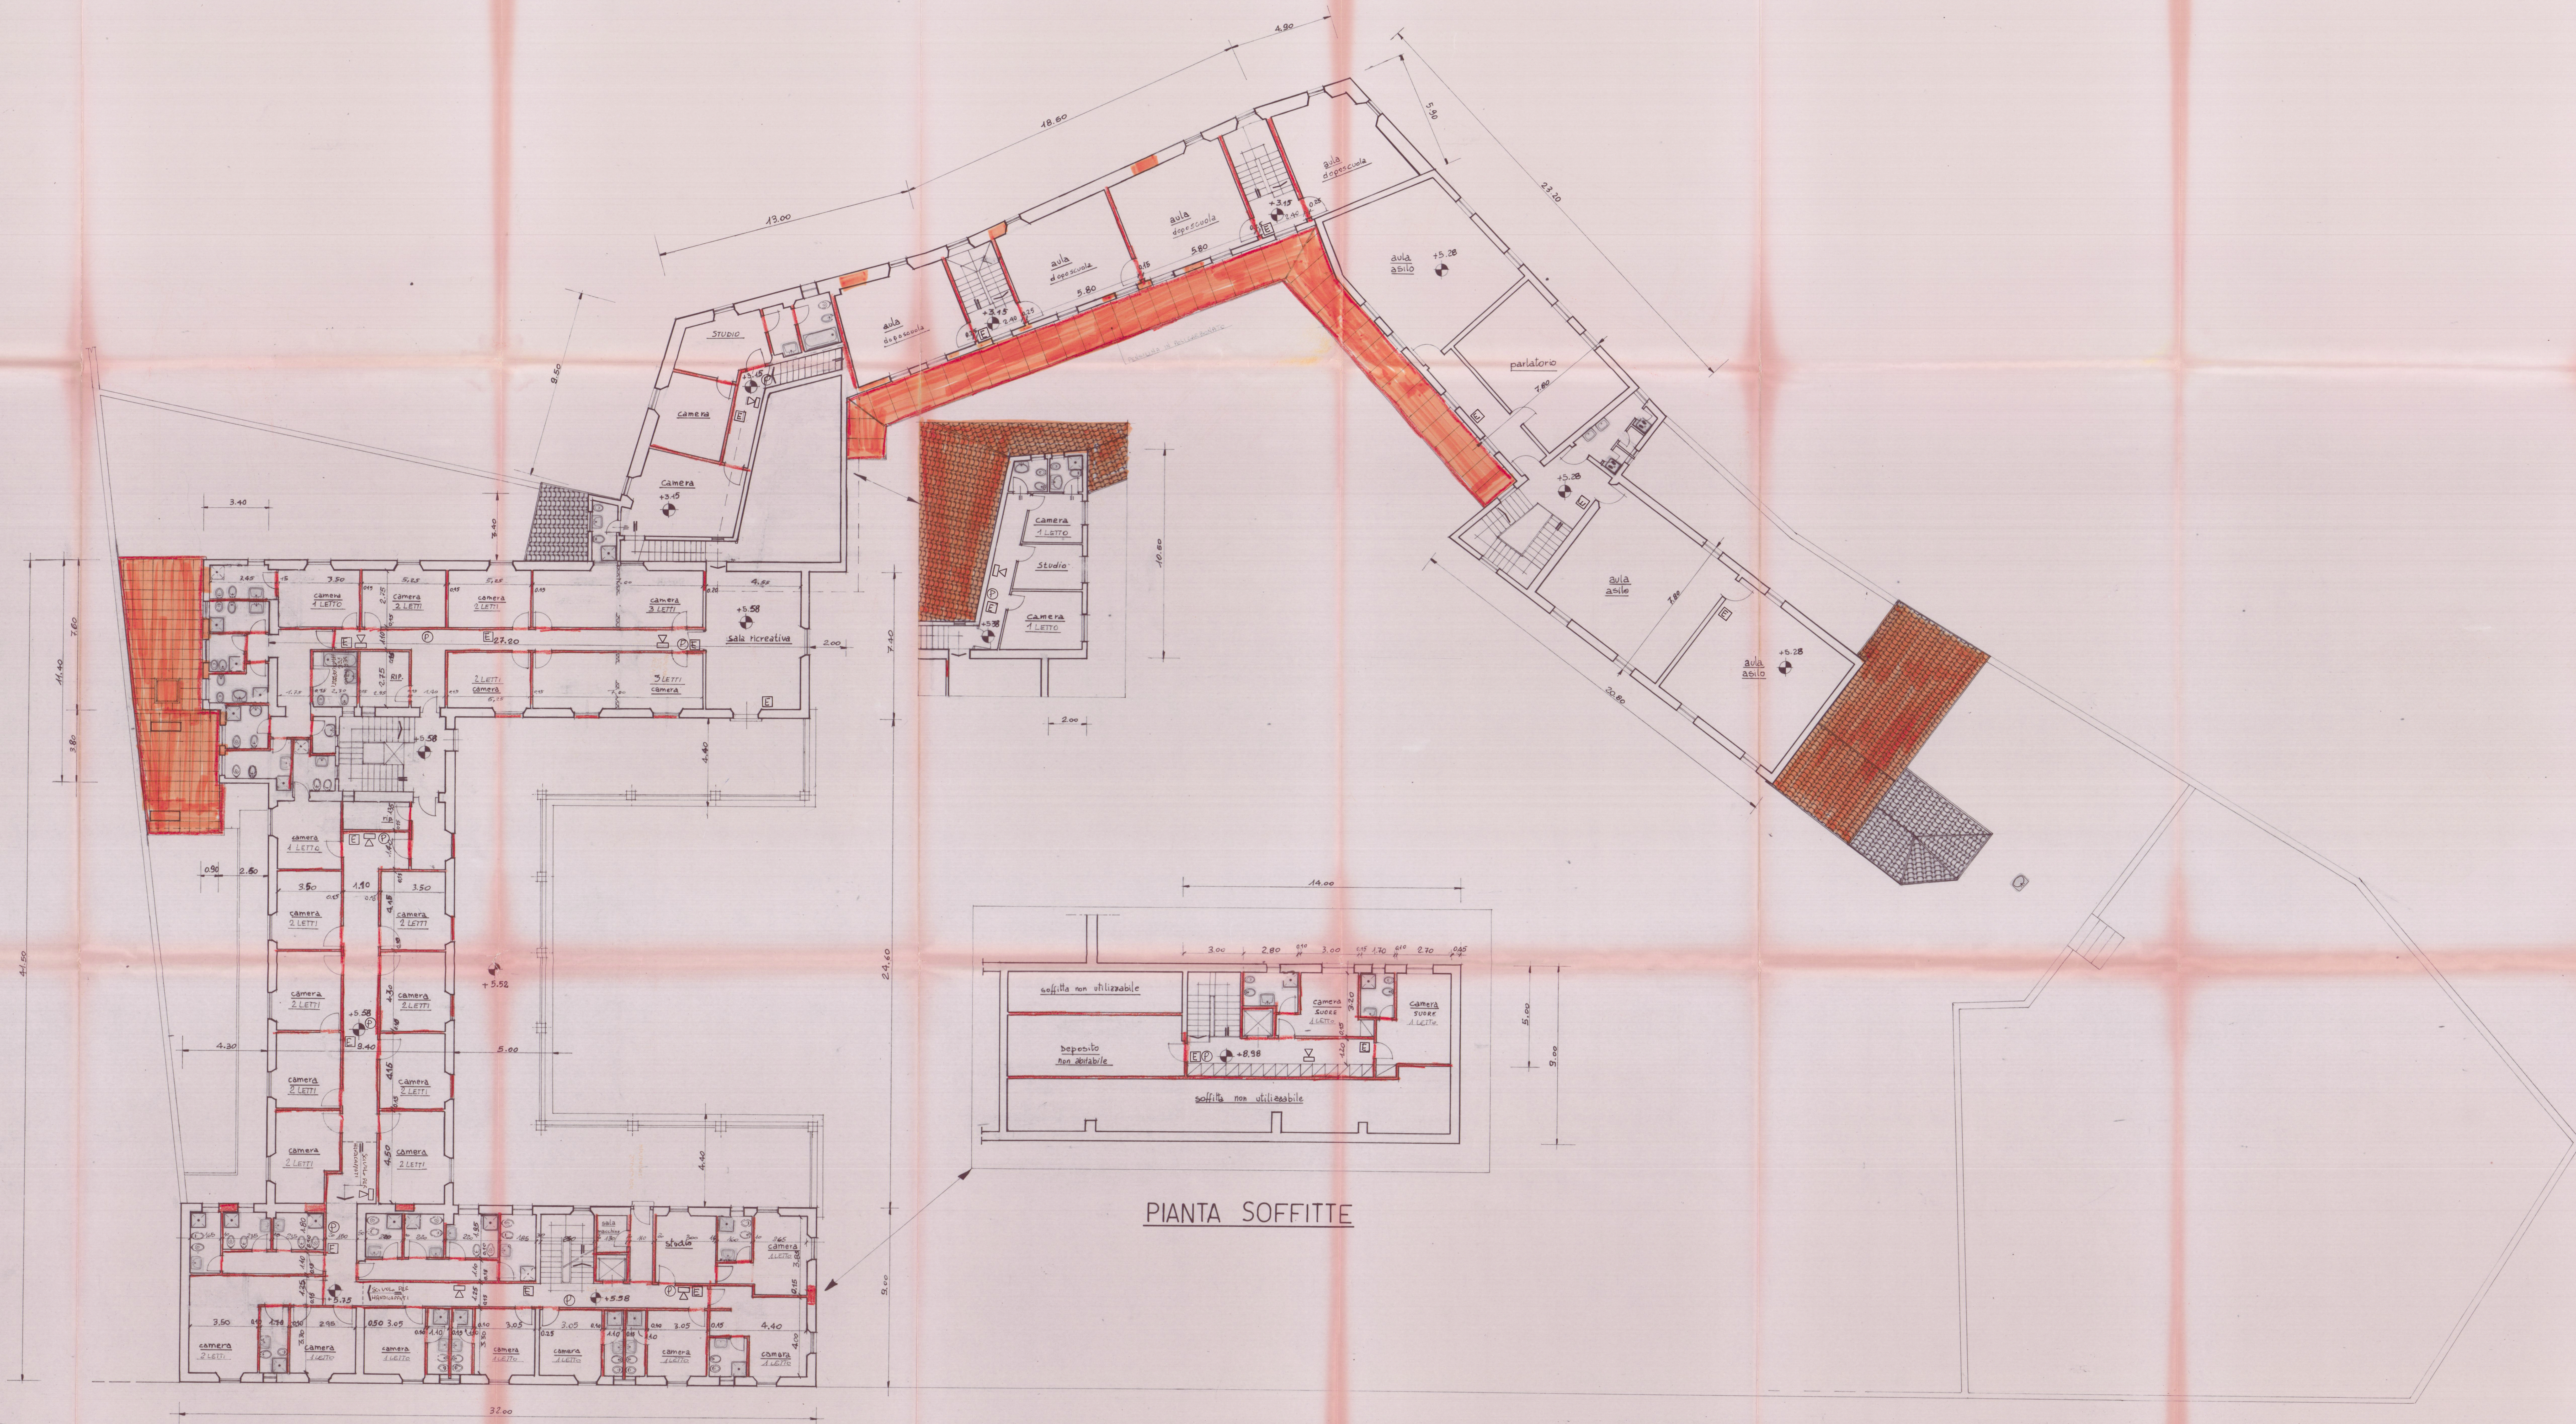

PIANTA PIANO PRIMO
- SCALA 1:400 -

PIANTA SOFFITTE

PER SIMBOLI VEDERE TAB. 3

PARERE FAVOREVOLE CONDIZIONATO
IV. Nota allegata dal 02/03/04. Prot. 02/03/04
II PORTOFOLIO ESAMINATORE
VIA IL COMANDANTE

ISTITUTO EDUCATIVO ASSISTENZIALE
"S. LUIGI" CLONIA
Cod. Fisc. 8000000451
VIA S. LUIGI

PROGETTO DI RISTRUTTURAZIONE E RECUPERO	DATA	SCALA	1/100
ISTITUTO "S. LUIGI" VIA POTIGNANO 22. CARRARA	STATO DI PROGETTO	DATA	11/001 4
PLANIMETRIA PIANO PRIMO E MANSAARDATO	1:100	DATA	11/001 4