
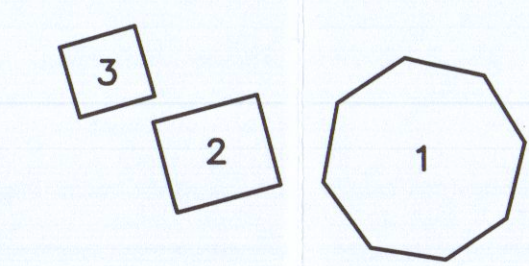


STATO ATTUALE
PIANTA PIANO TERRA Scala 1:100

— INFORMATIVA DI P.R.G.C. —

CLASSIFICAZIONE DELL'IMMOBILE: ZONA AGRICOLA
— distanza dai confini > a ml. 5.00;
— distanza tra i fabbricati > ai 10 ml.;
— H MAX = ml. 7.50.

VINCOLI: PARCO DELLE APUANE

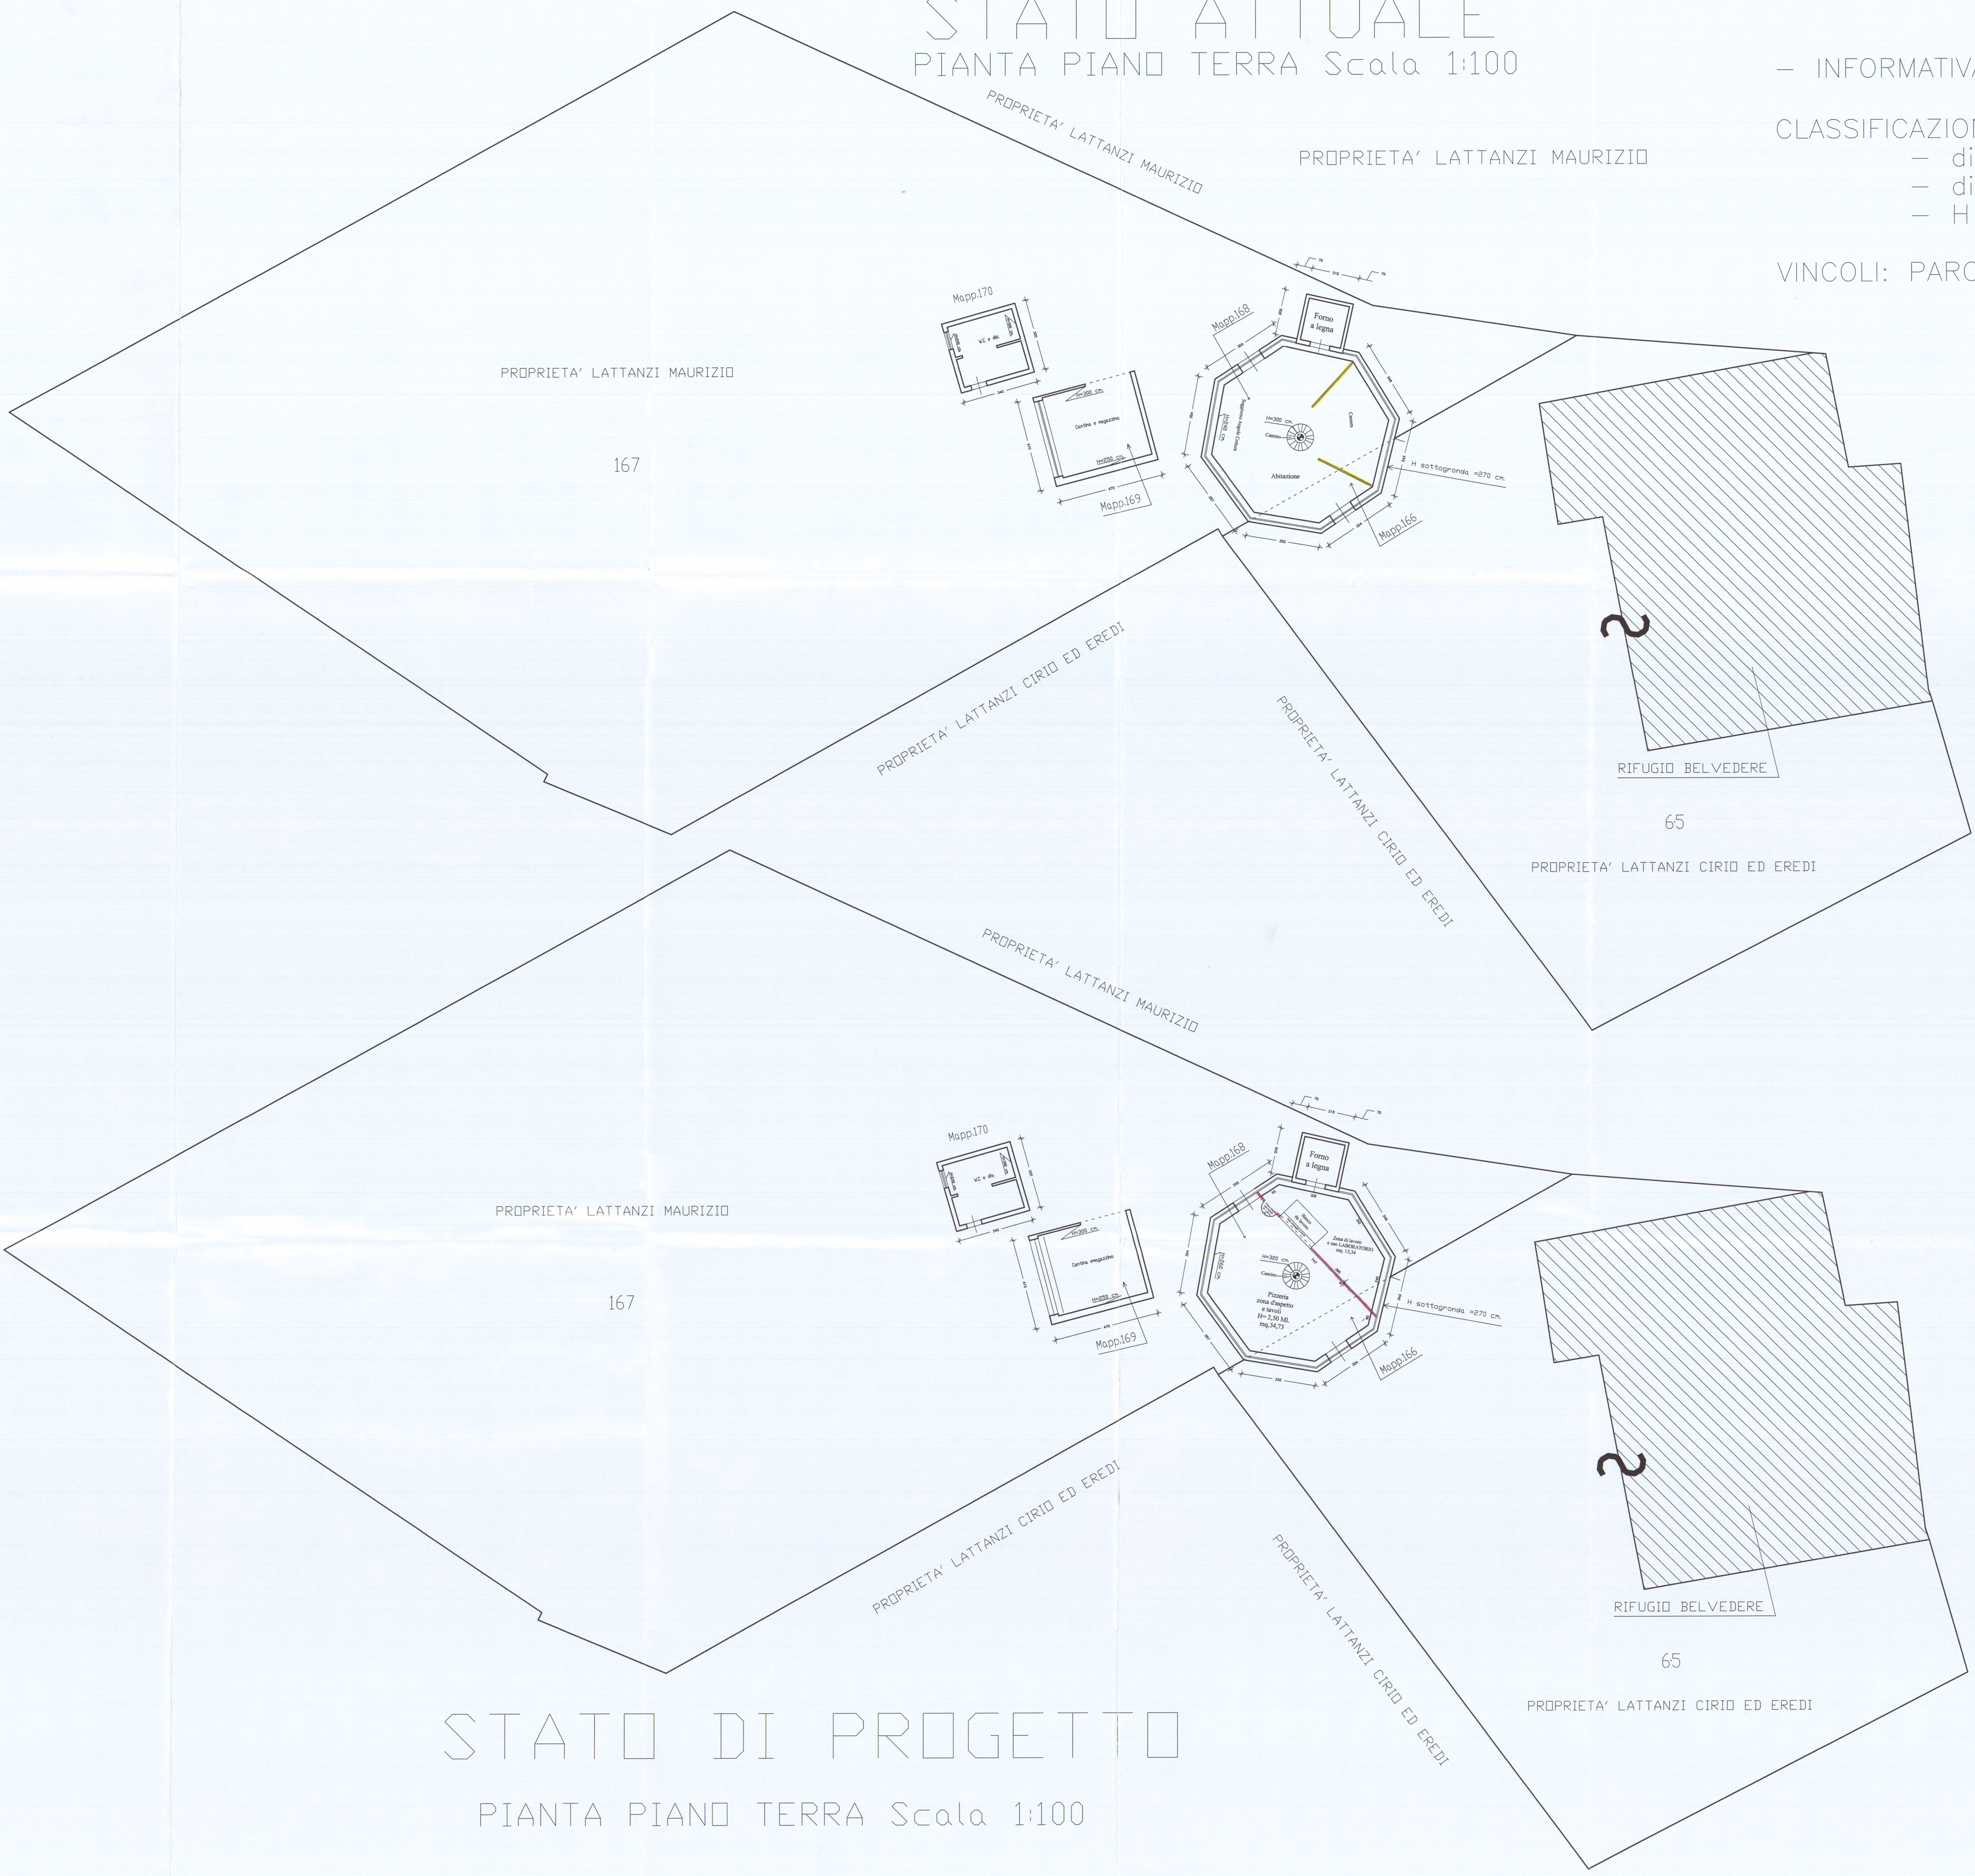

CALCOLO DELLE SUPERFICI E DEI VOLUMI
PIANO TERRA SUPERFICIE E VOLUME
SOGGETTO A CAMBIO D'USO da Abitazione a Pizzeria

Sup./mq. Altezza/ml. Vol./mc.

1) Sup. di base 57,80 mq. x H= 2,70 =156,06 mc.



PIANO TERRA SUPERFICI E VOLUMI NON SOGGETTI A CAMBIO D'USO

2) Sup. = 4,10 x 4,70 = 19,27 mq. x Hm= 2,75 = 52,99 mc.

3) Sup. = 3,40 x 3,20 = 10,88 mq. x Hm= 2,70 = 29,37 mc.

RIEPILOGO

TOTALE SUPERFICIE LORDA MQ. 87,95 mq.
TOTALE VOLUME 238,42 mc.

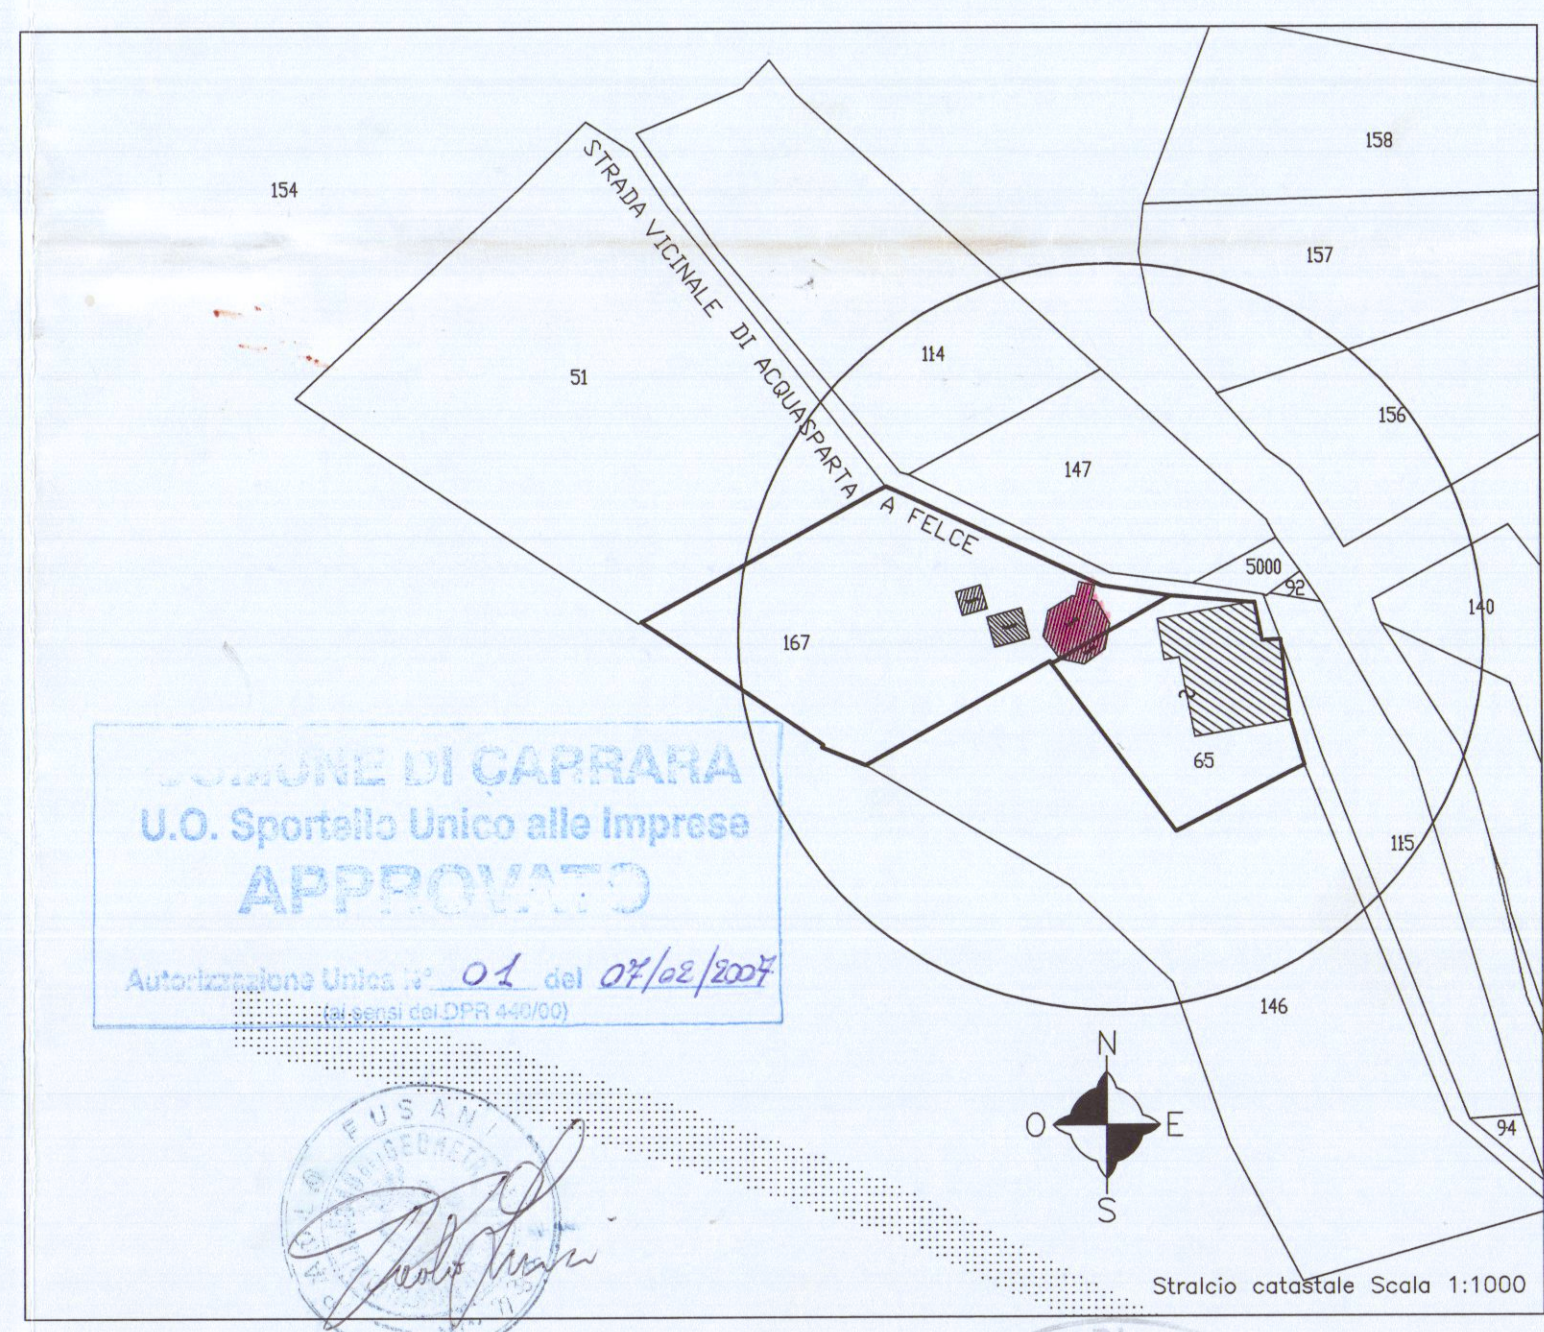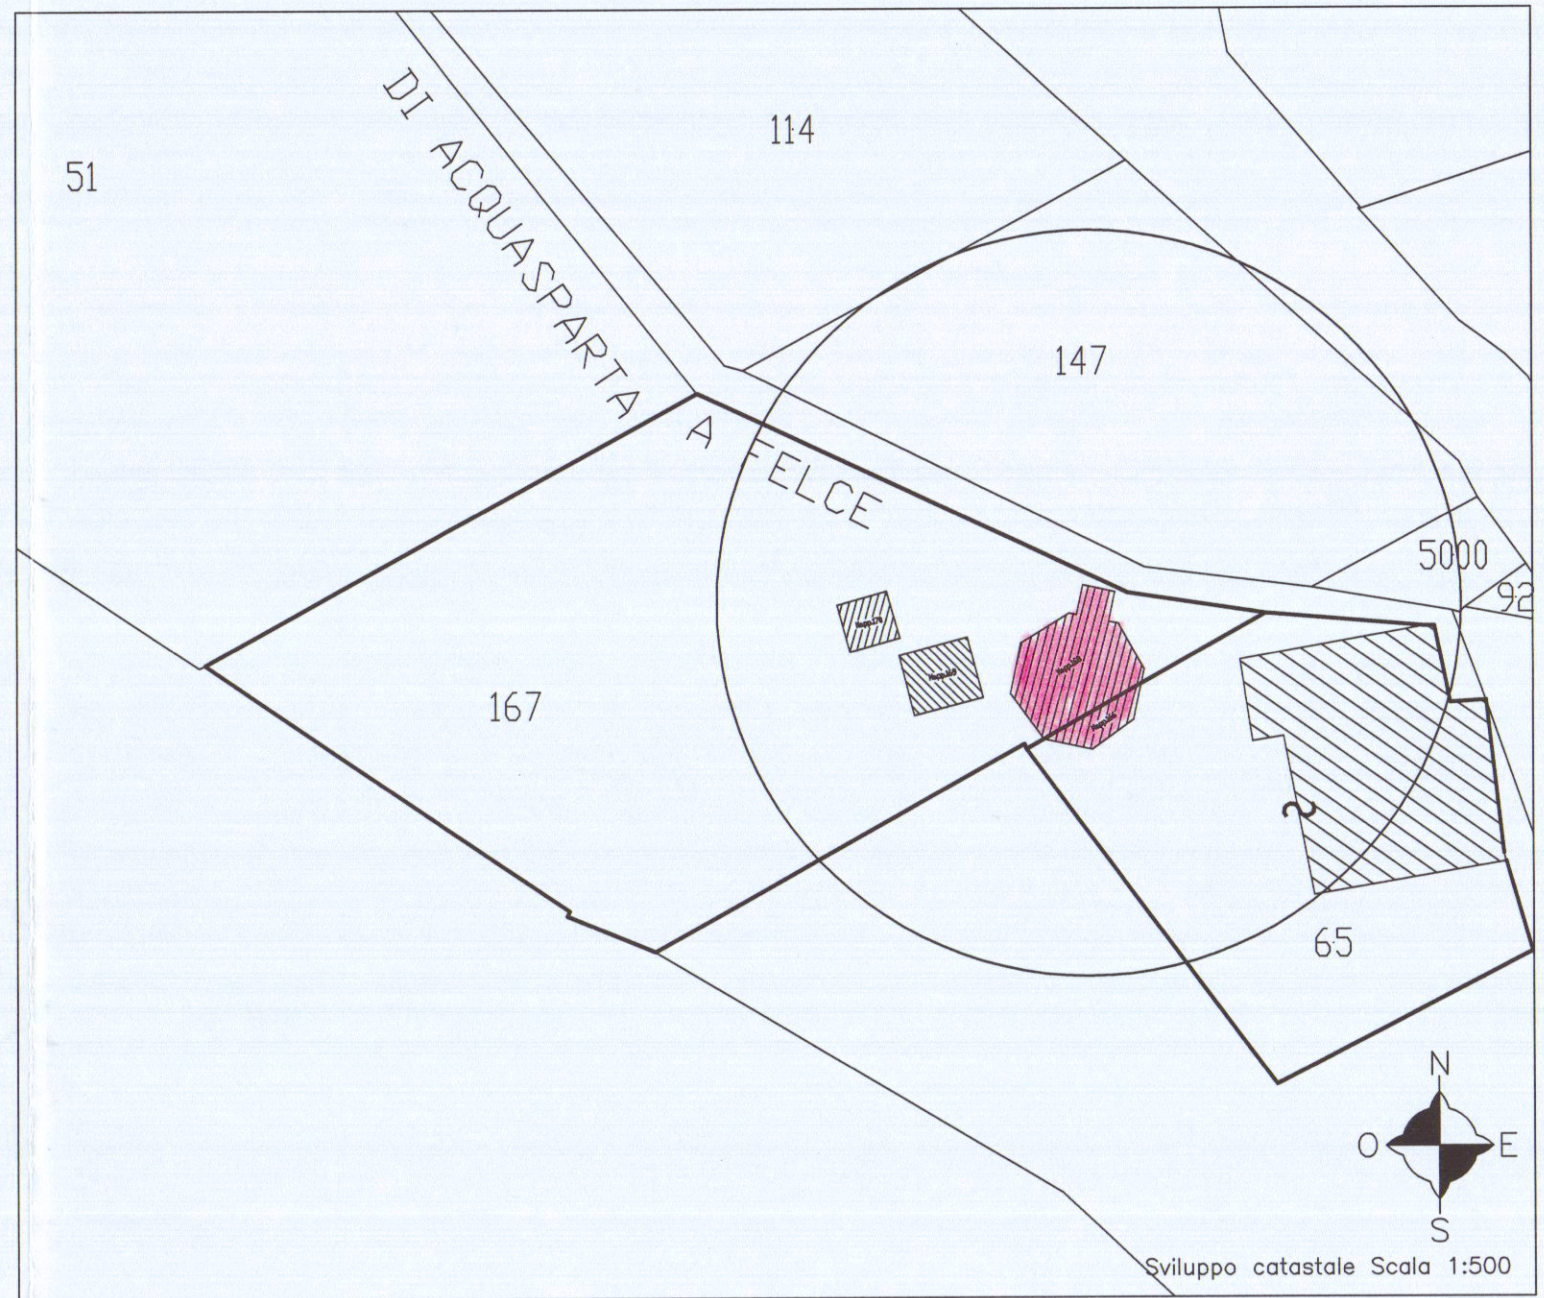

STATO DI PROGETTO
PIANTA PIANO TERRA Scala 1:100

Studio Tecnico Associato
Grassi & Fusani
Via Volpi n.9, 54036, Marina di Carrara (MS), Tel. 0585/786790

OGGETTO:	UBICAZIONE: Loc. Campocecina Via Acquasparta 4 Carrara (MS)			
Pogetto di cambio di destinazione d'uso da abitazione, cantina magazzino e servizi igienici a pizzeria	Dati Catastali Fg. 6, Mapp. 166-168			
TITOLO:	Committente Sig. Lattanzi Maurizio Lattanzi Cirio ed eredi			
Piante, Planimetria Catastale e stralcio . Informativa di P.R.G.C. scale 1:100 1:2000/1:500	Scala:	Formato:	Data:	File:
TAV. UNICA	1:100	A0	01/06/2005	Latta_arch