

DIMENSIONI PORTE :

PORTE INGRESSO H.L. 100x210
 " SOGGIORNI " 100x210
 " CAMERE " 080x210
 " SERVIZI " 070x210

PARCHEGGIO

STRADA DI LOTIZZAZIONE

17.00

25.00

10.30

350

680

440

100

610

14.10

A H.L. 23.00 ALTRO FABB.

890

100

4.80


CONFINE A H.L. 25.00

14.10

25.00

VERDE PUBBLICO

PIANTA PIANO TIPO

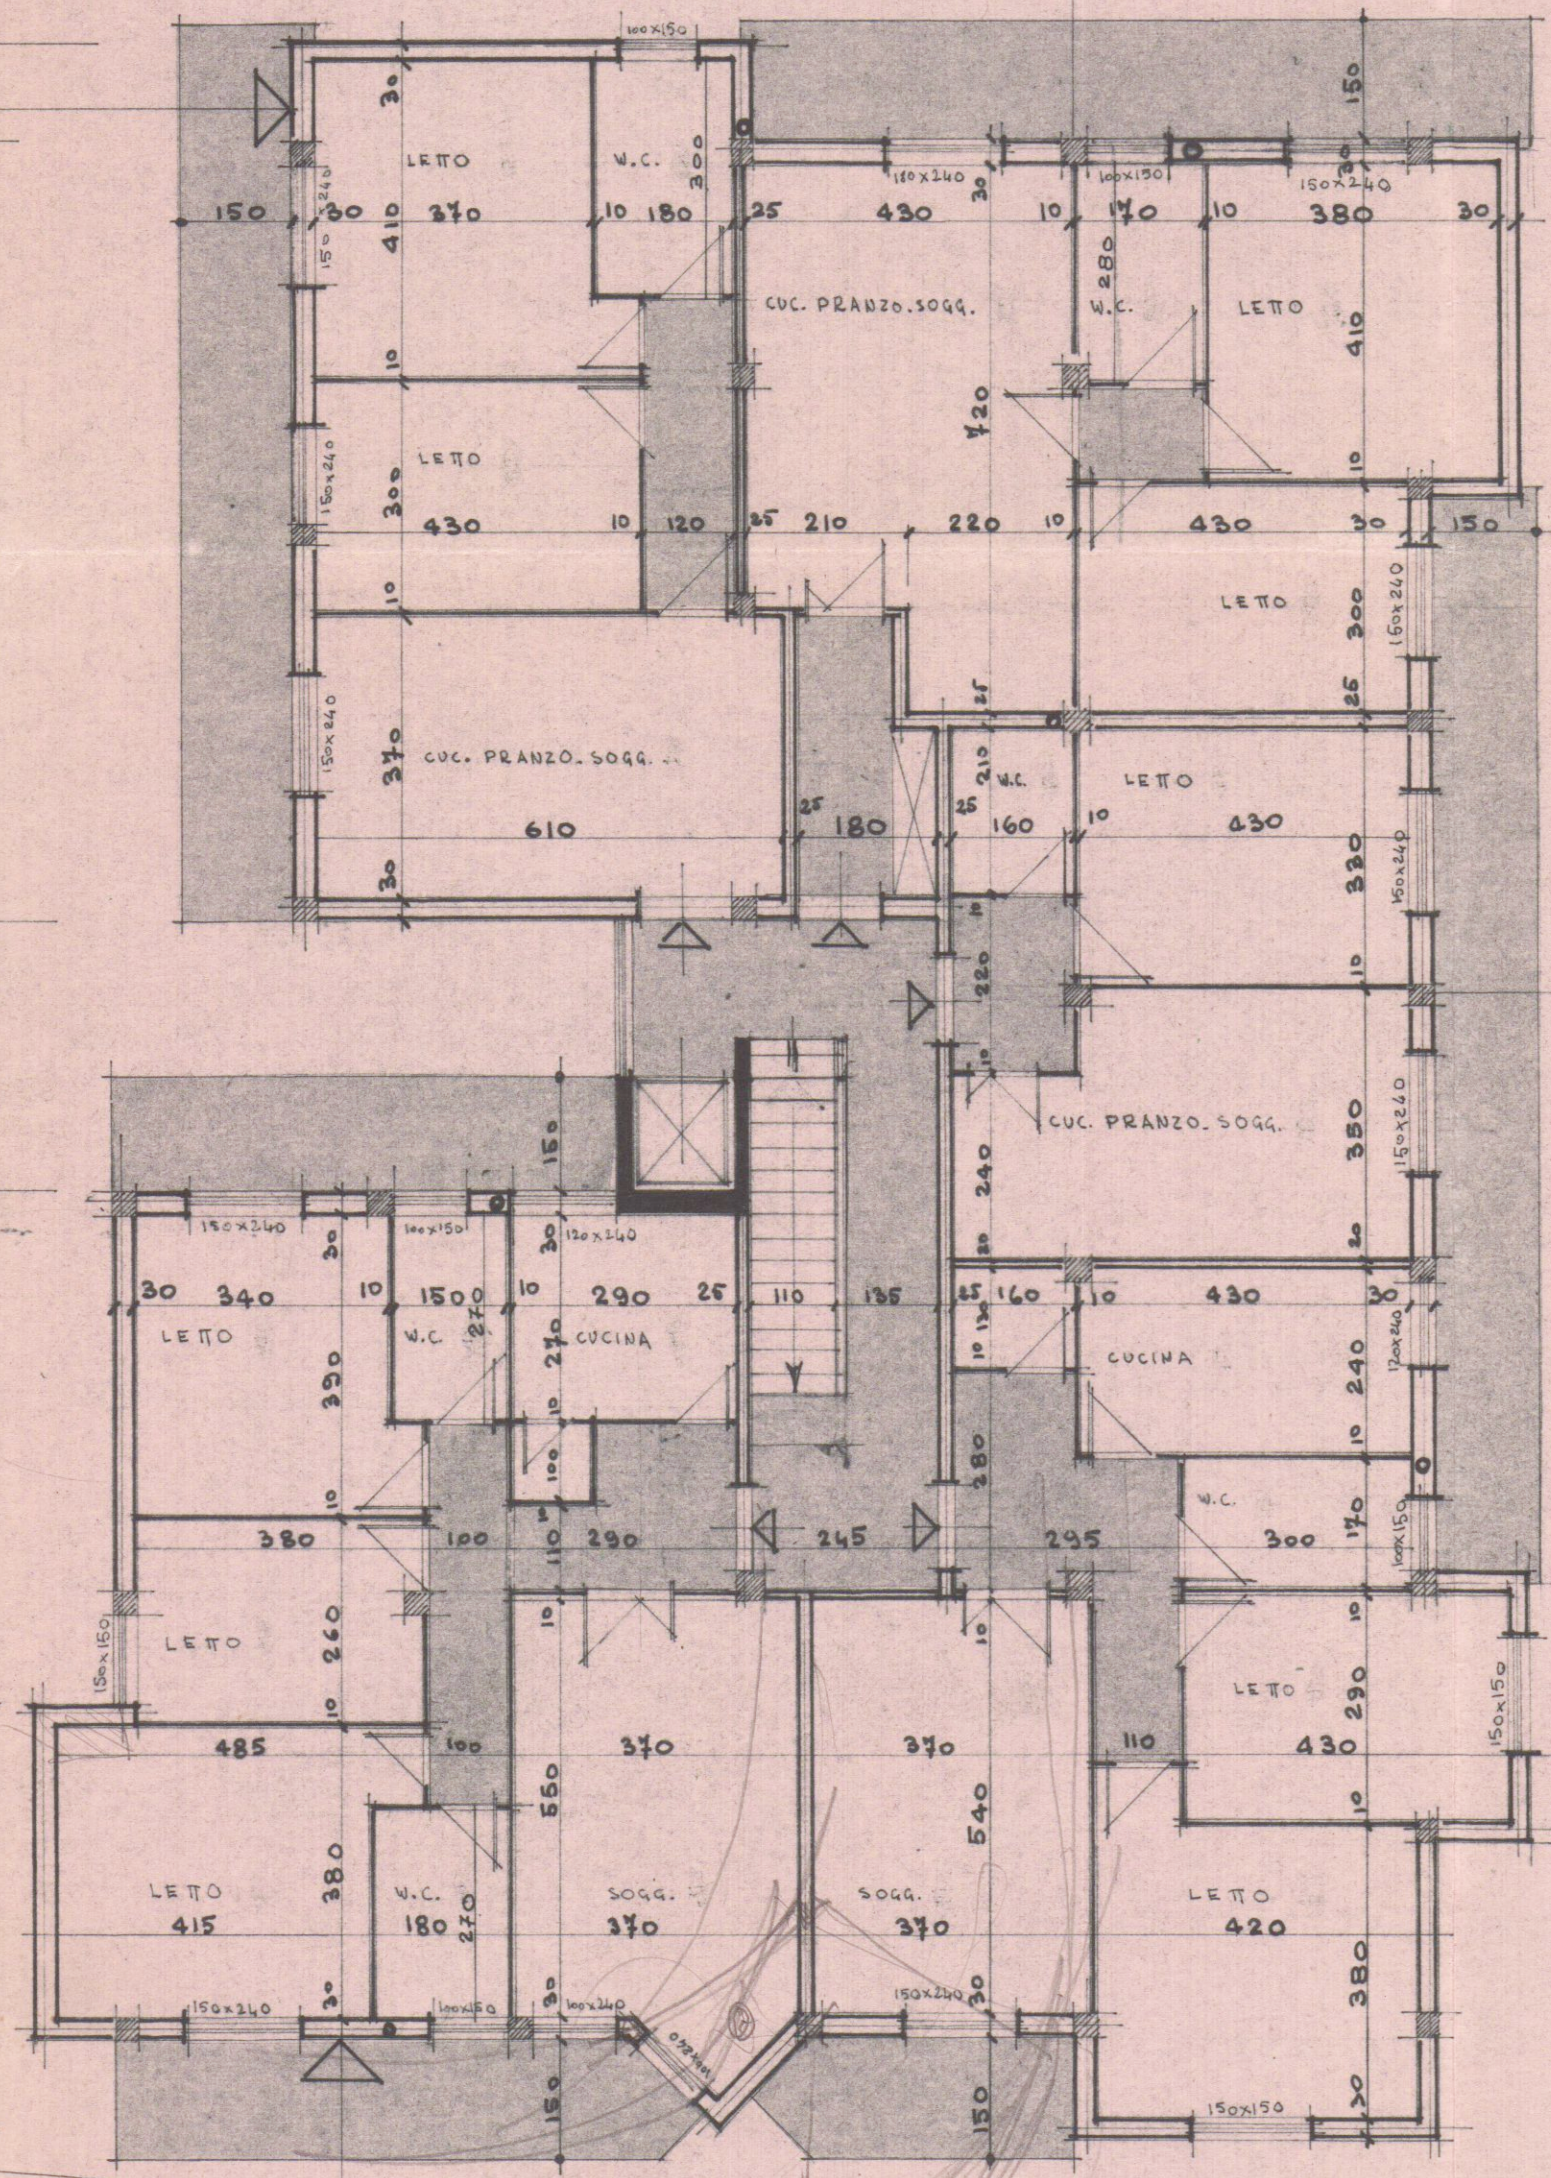

 DOTT. FRANCO MENCONI - ARCHITETTO VIA ROMA 10 - 20121 MILANO		4 ED
PATELLI VINCENZO PATELLI VINCENZO		
opera FABBRICATO B	disegnatore PIANTE	disegnatore
NELLA LOTIZZAZIONE MARIVA D.C. VIA H. FIORILLO		
data 1970	scala 1:100	sost.