

STUDIO DI ARCHITETTURA

ARCH. MORELLI ANDREA
CARRARA VIA TRENTO 6 TEL. 0585
516012

COMMITTENTE: DOT. CARLO COSTA e ANNA MORUZZO

LOCALITA': MARINA DI CARRARA VIA LABINDO
COMUNE DI CARRARA

FOGLIO 96 MAPPALE 63


LAVORI: AMPLIAMENTO, RISTRUTTURAZIONE E
RIFACIMENTO MANTO DI COPERTURA
CASA DI CIVILE ABITAZIONE

P.R.G.C. ZONA "F"


TAV. 3 OGGETTO: STATO DI PROGETTO
APPROVATO IN SEGNI SCALA 1:100




IL COMMITTENTE
Carlo Costa

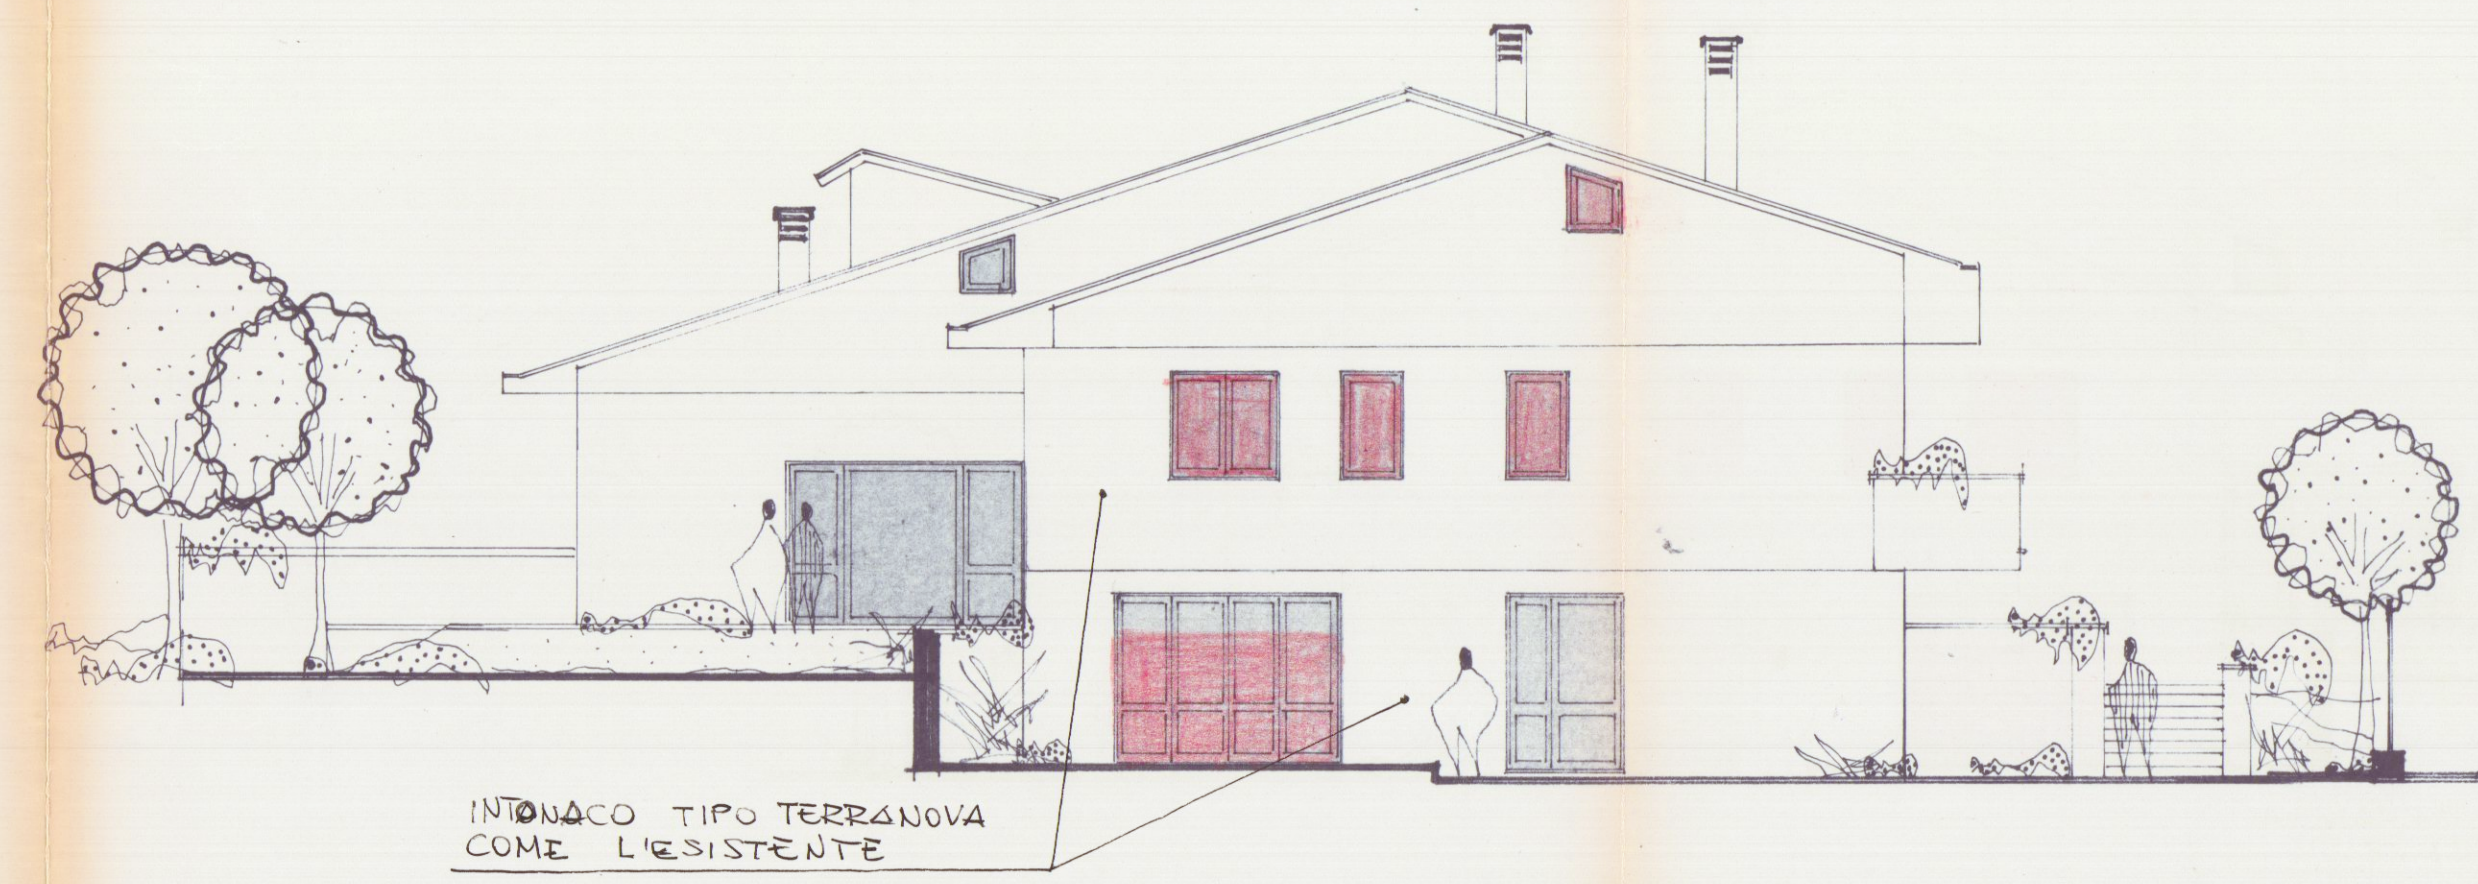


PROSPETTO SUD.

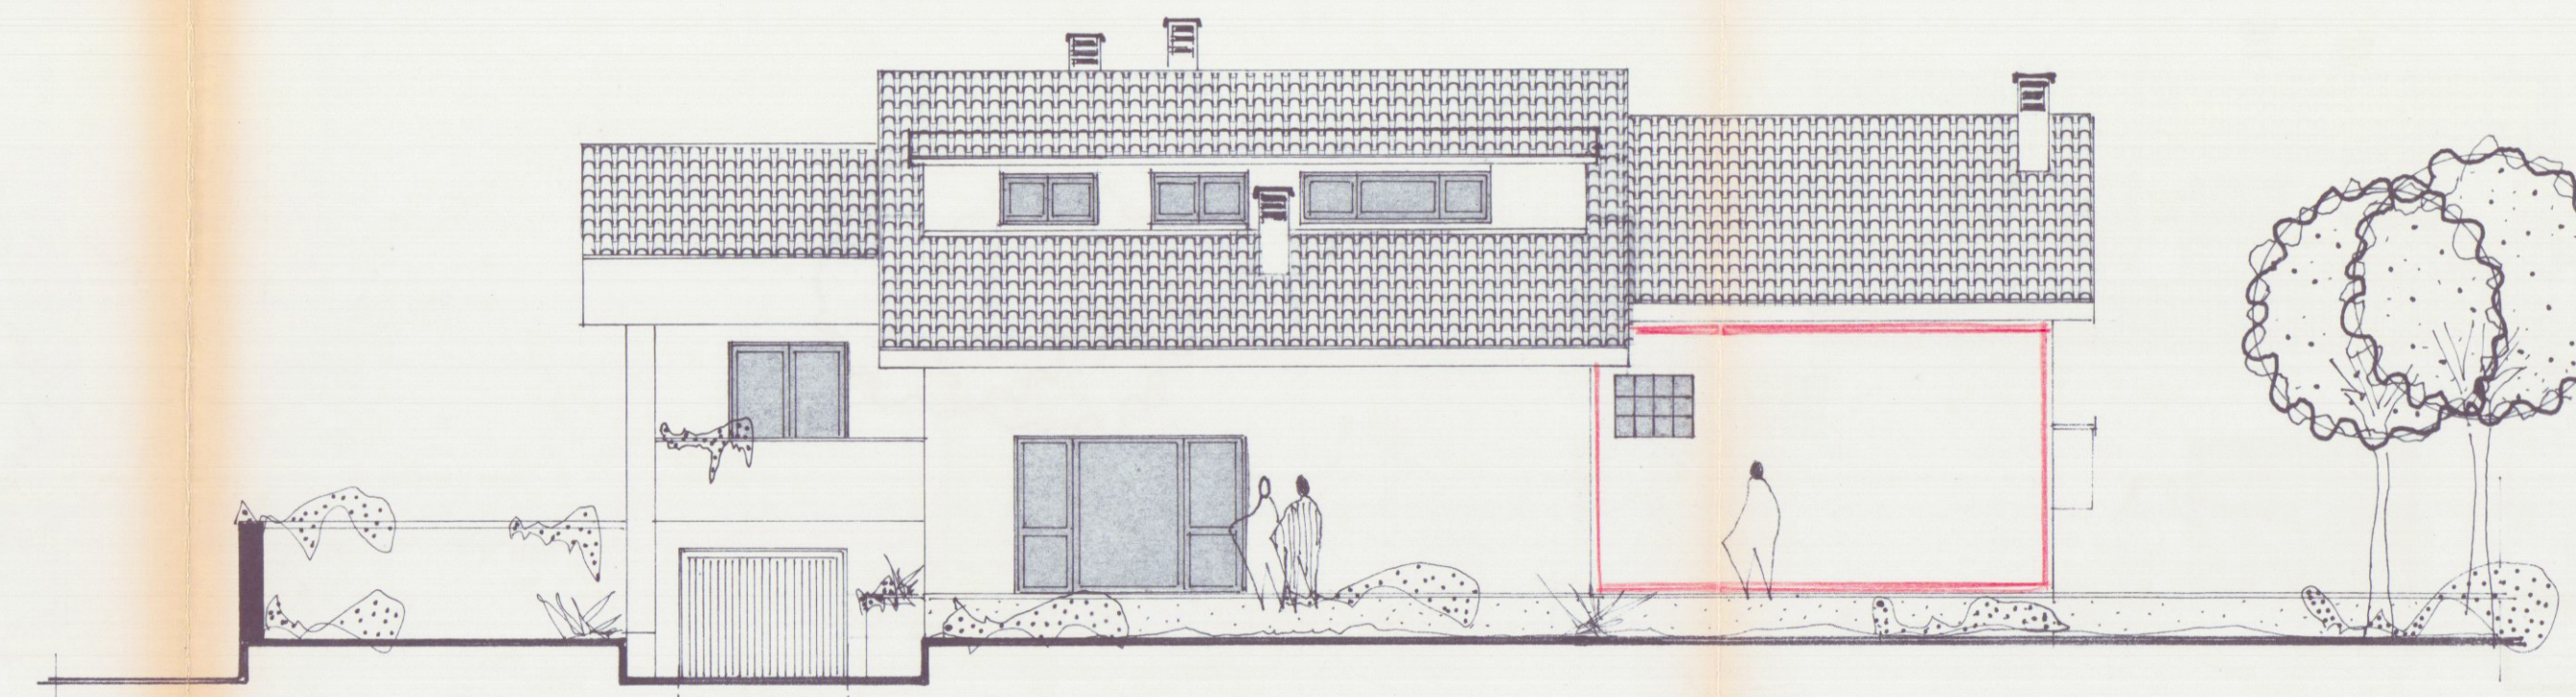


PROSPETTO OVEST.

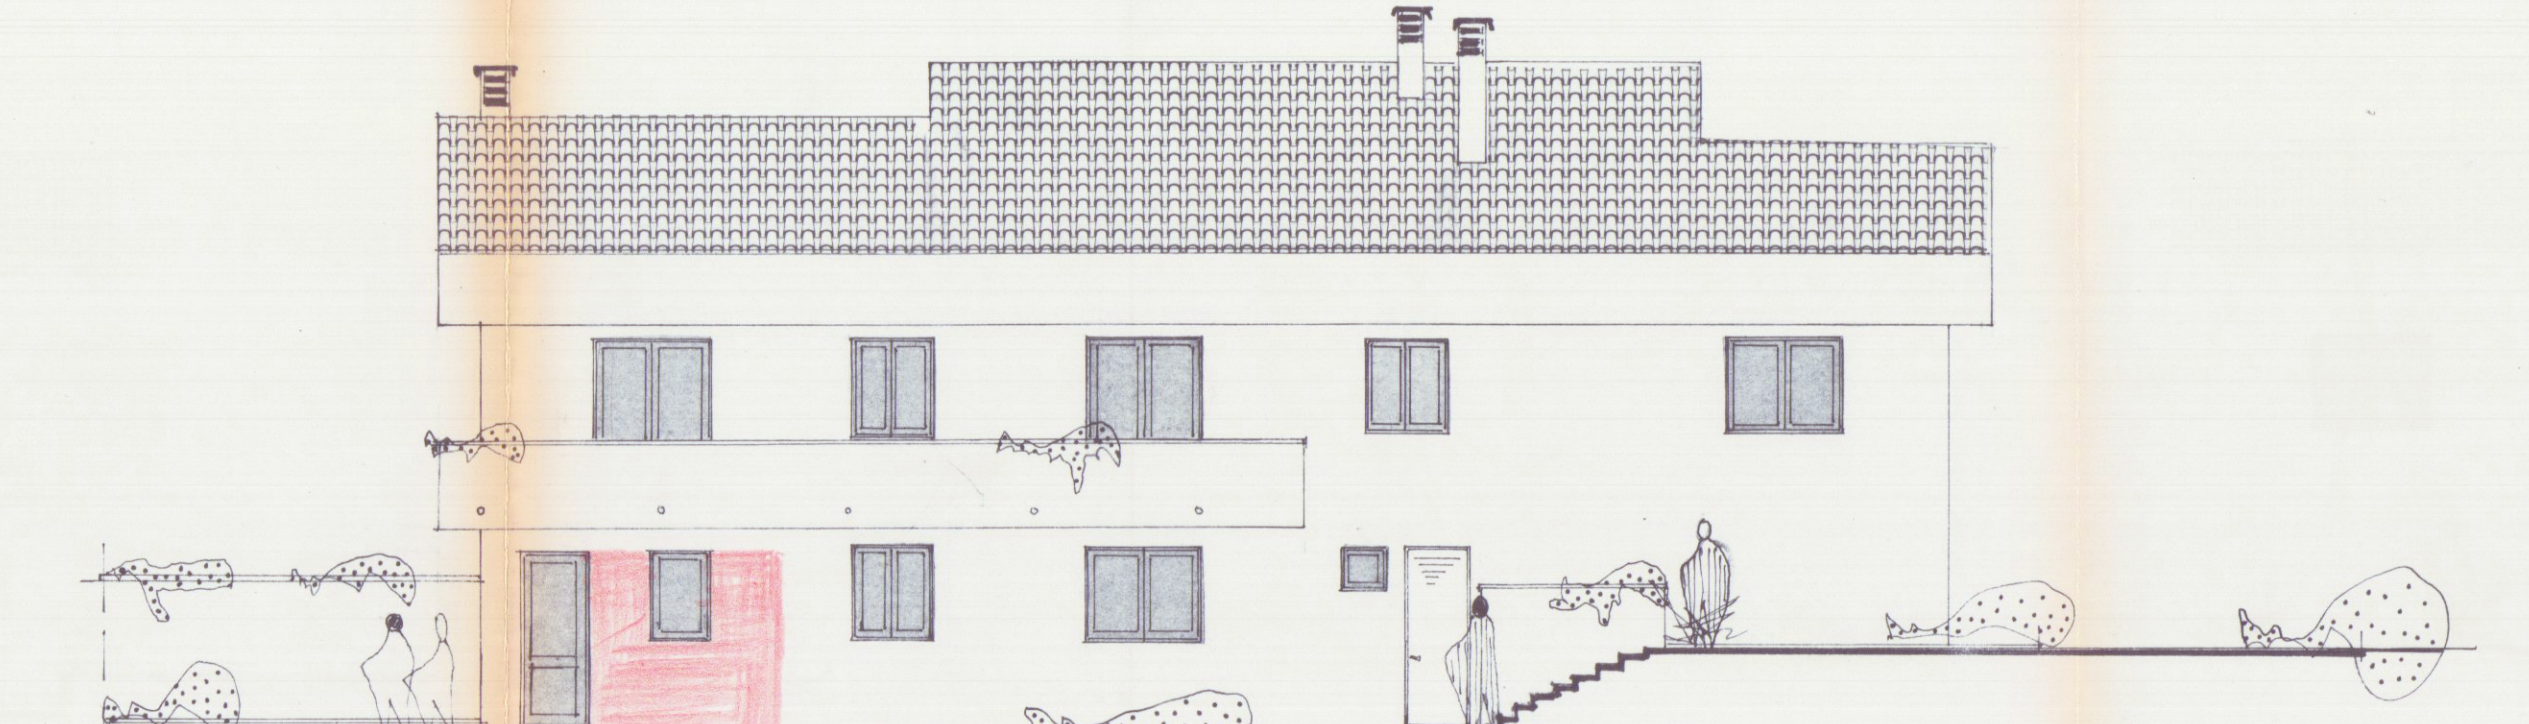


PROSPETTO EST.

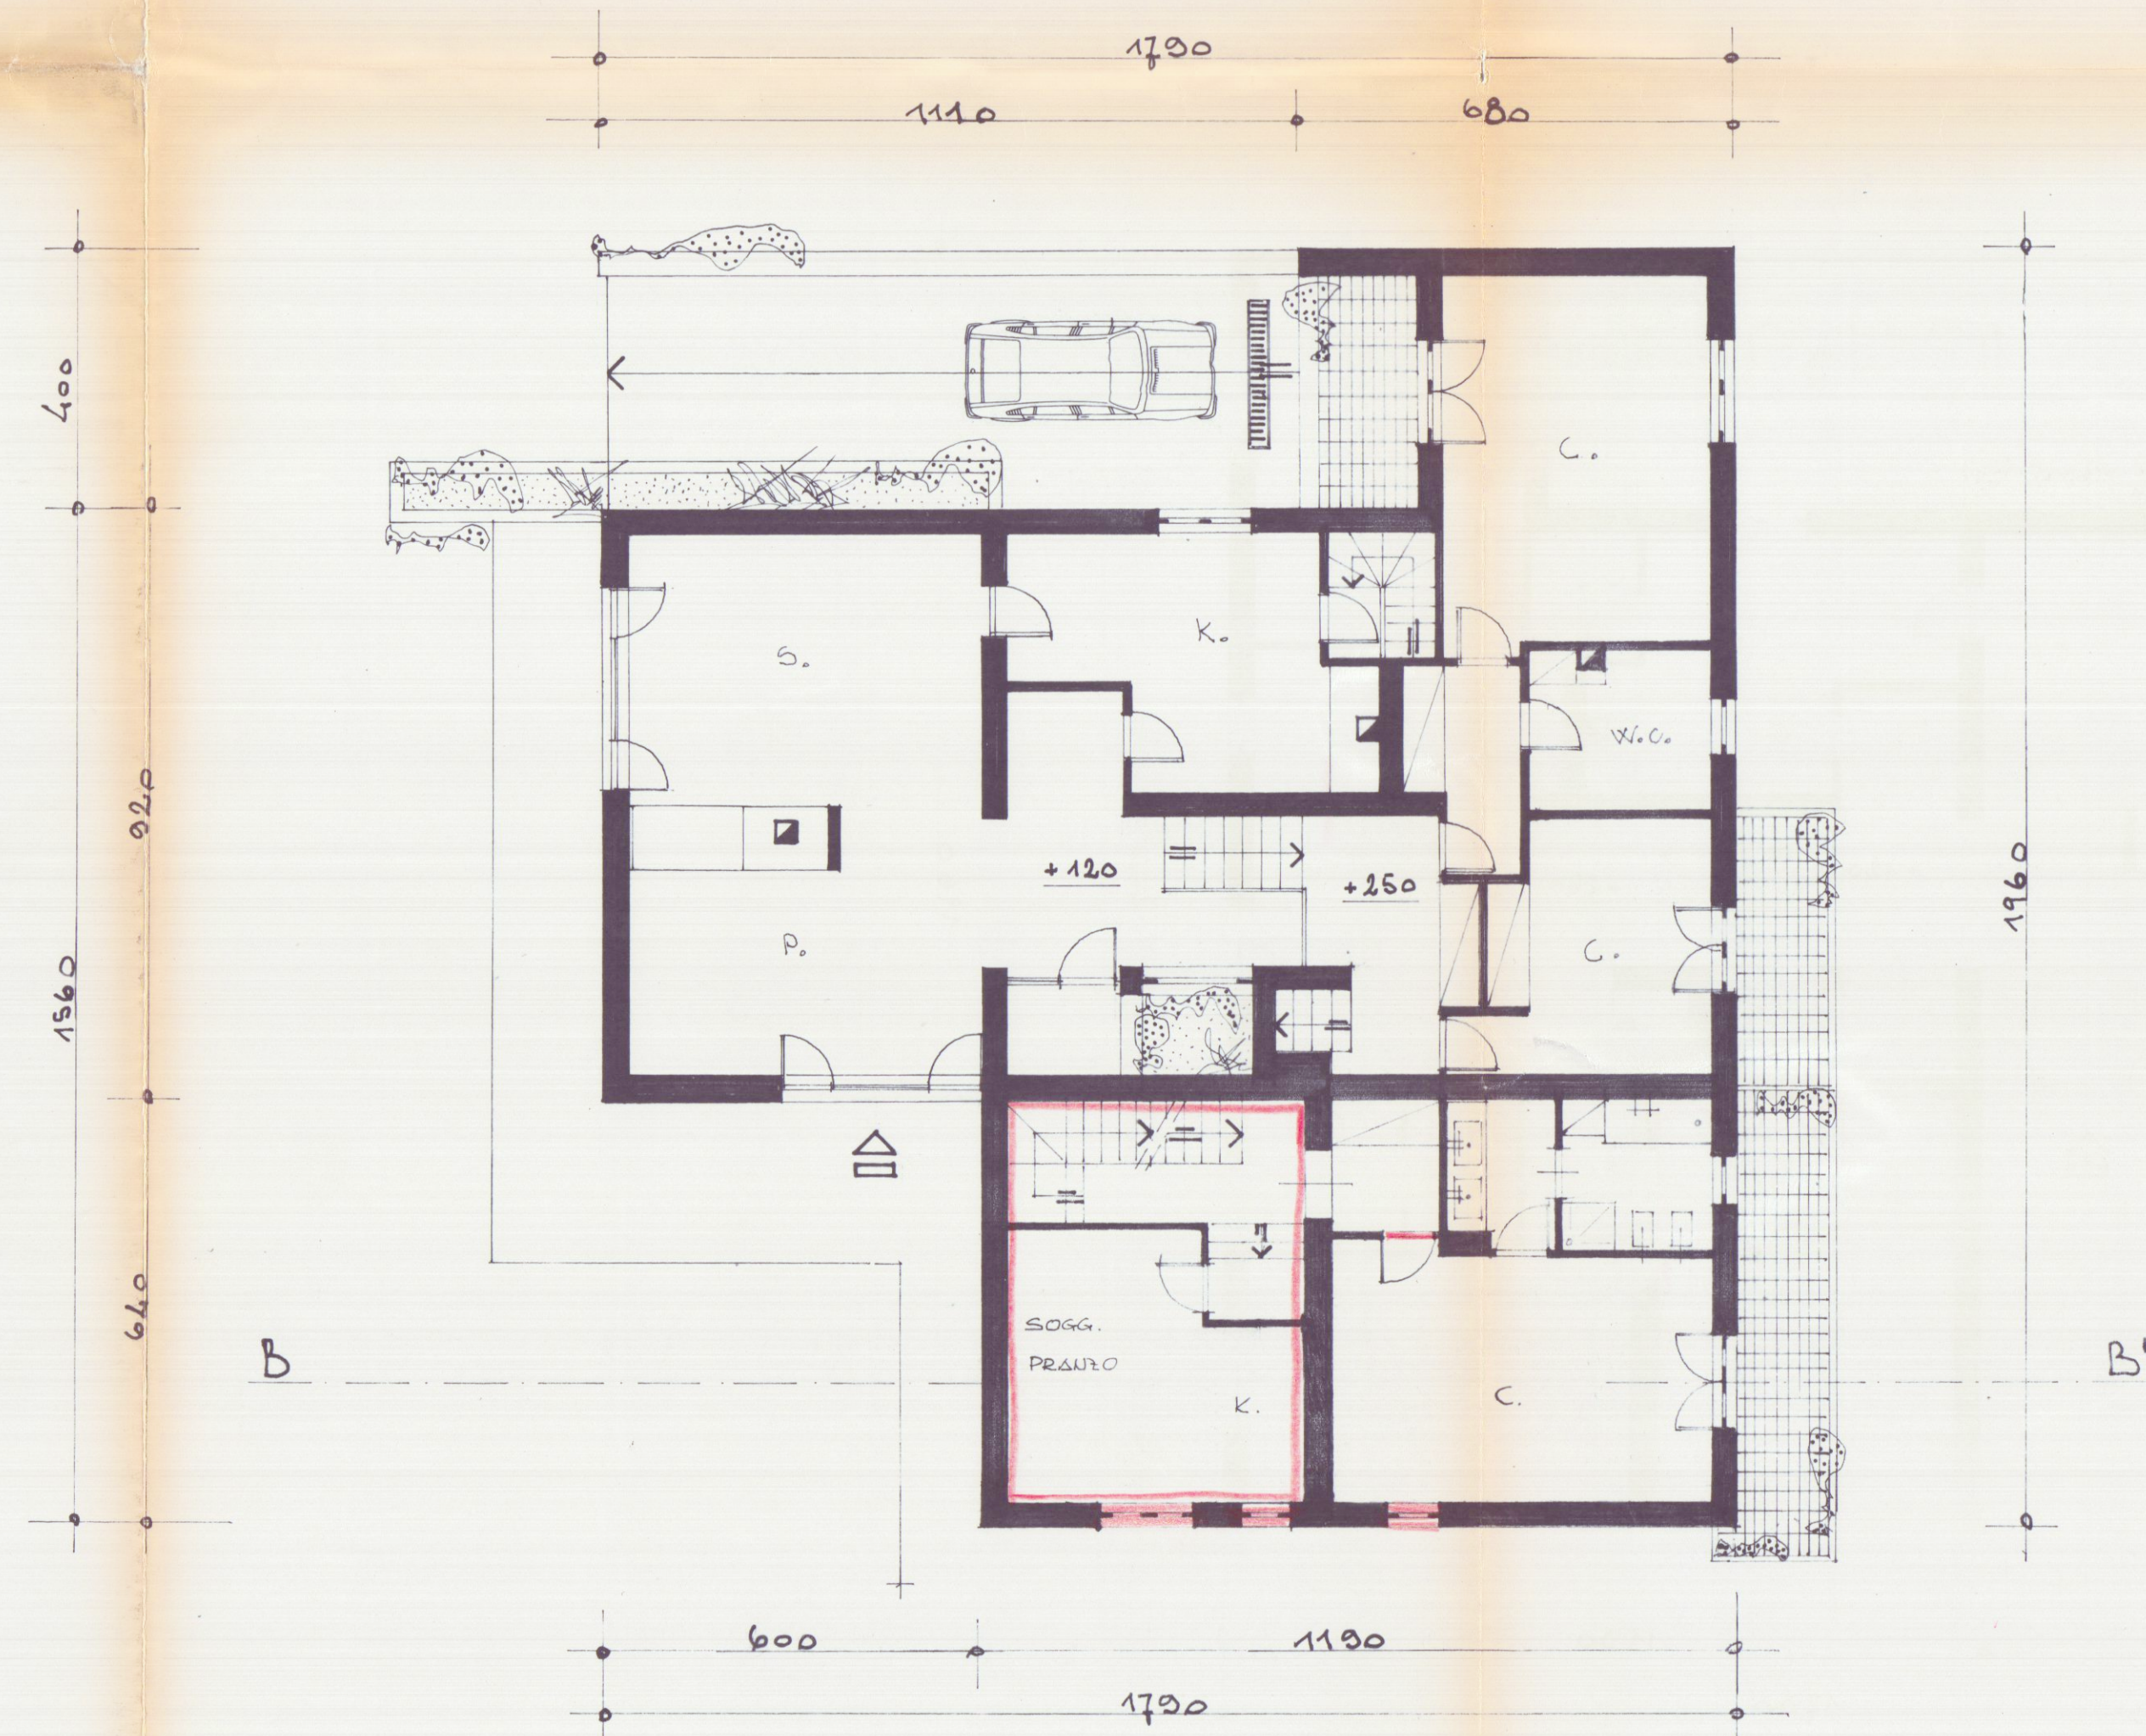


PIANTA PIANO RIALZATO.

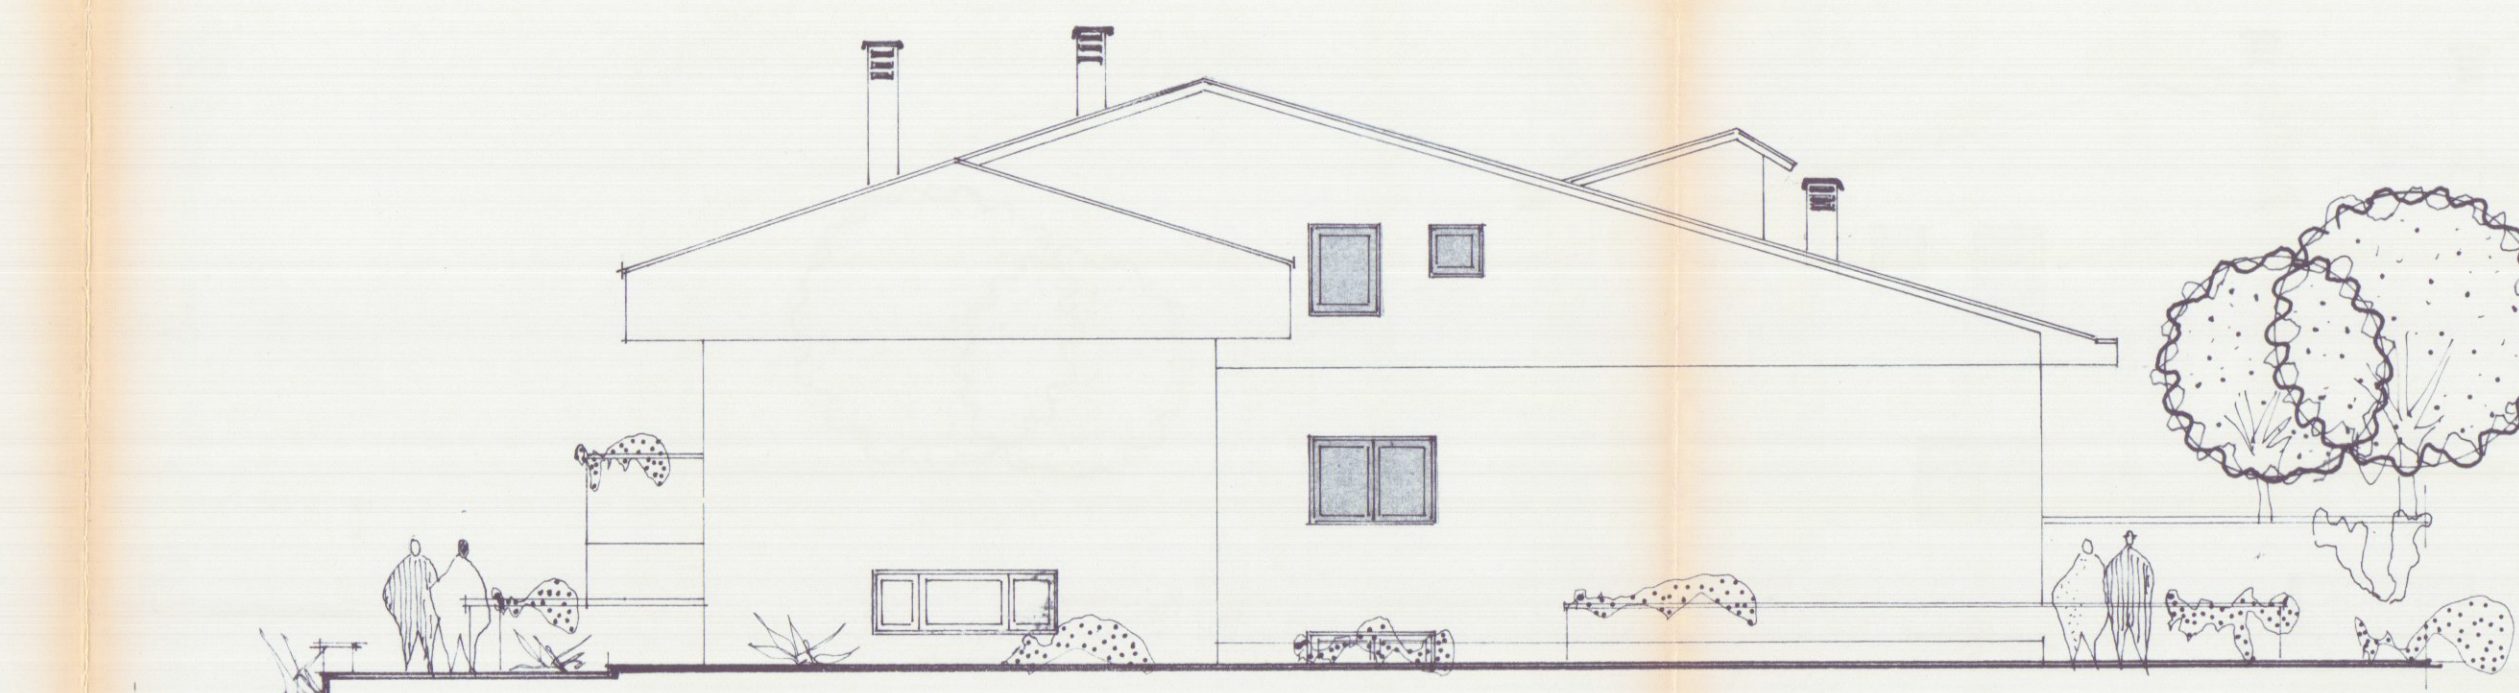


PROSPETTO NORD.

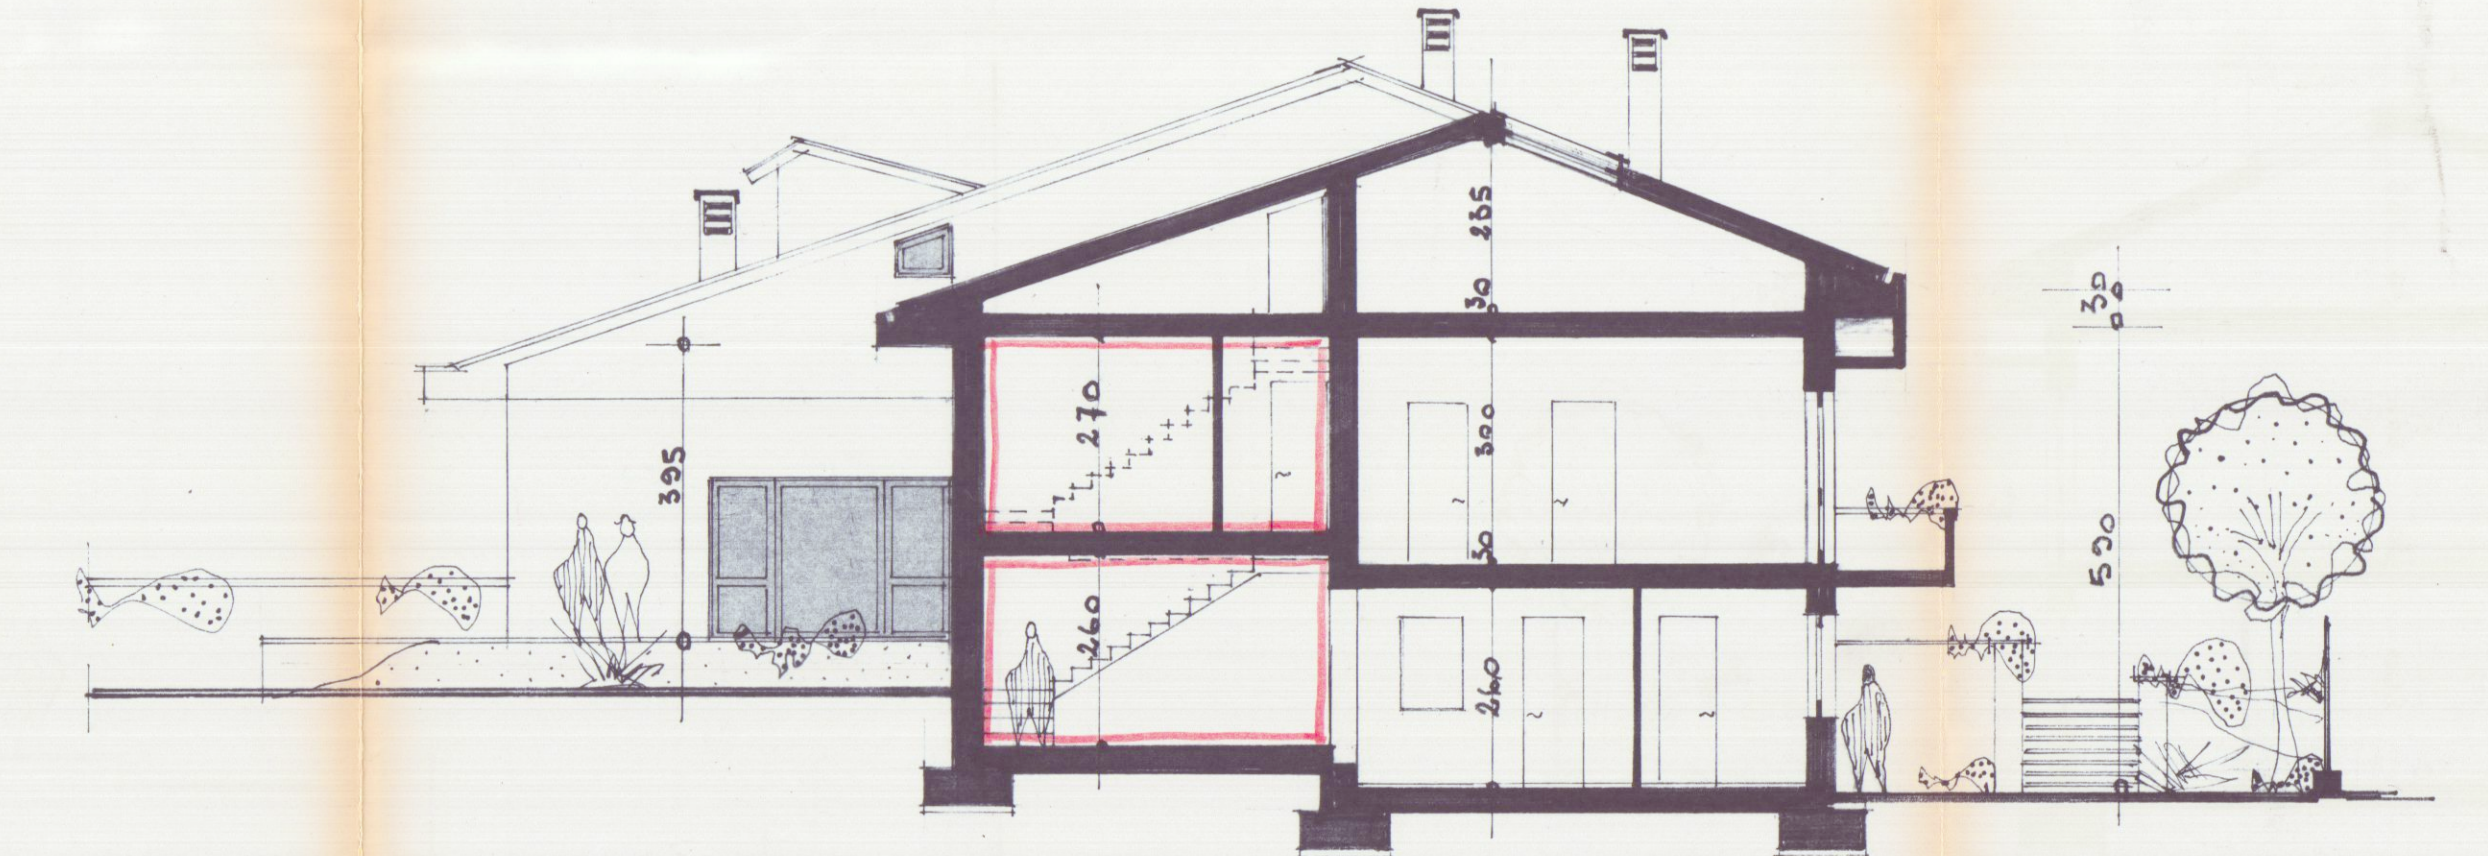


SEZIONE BB'

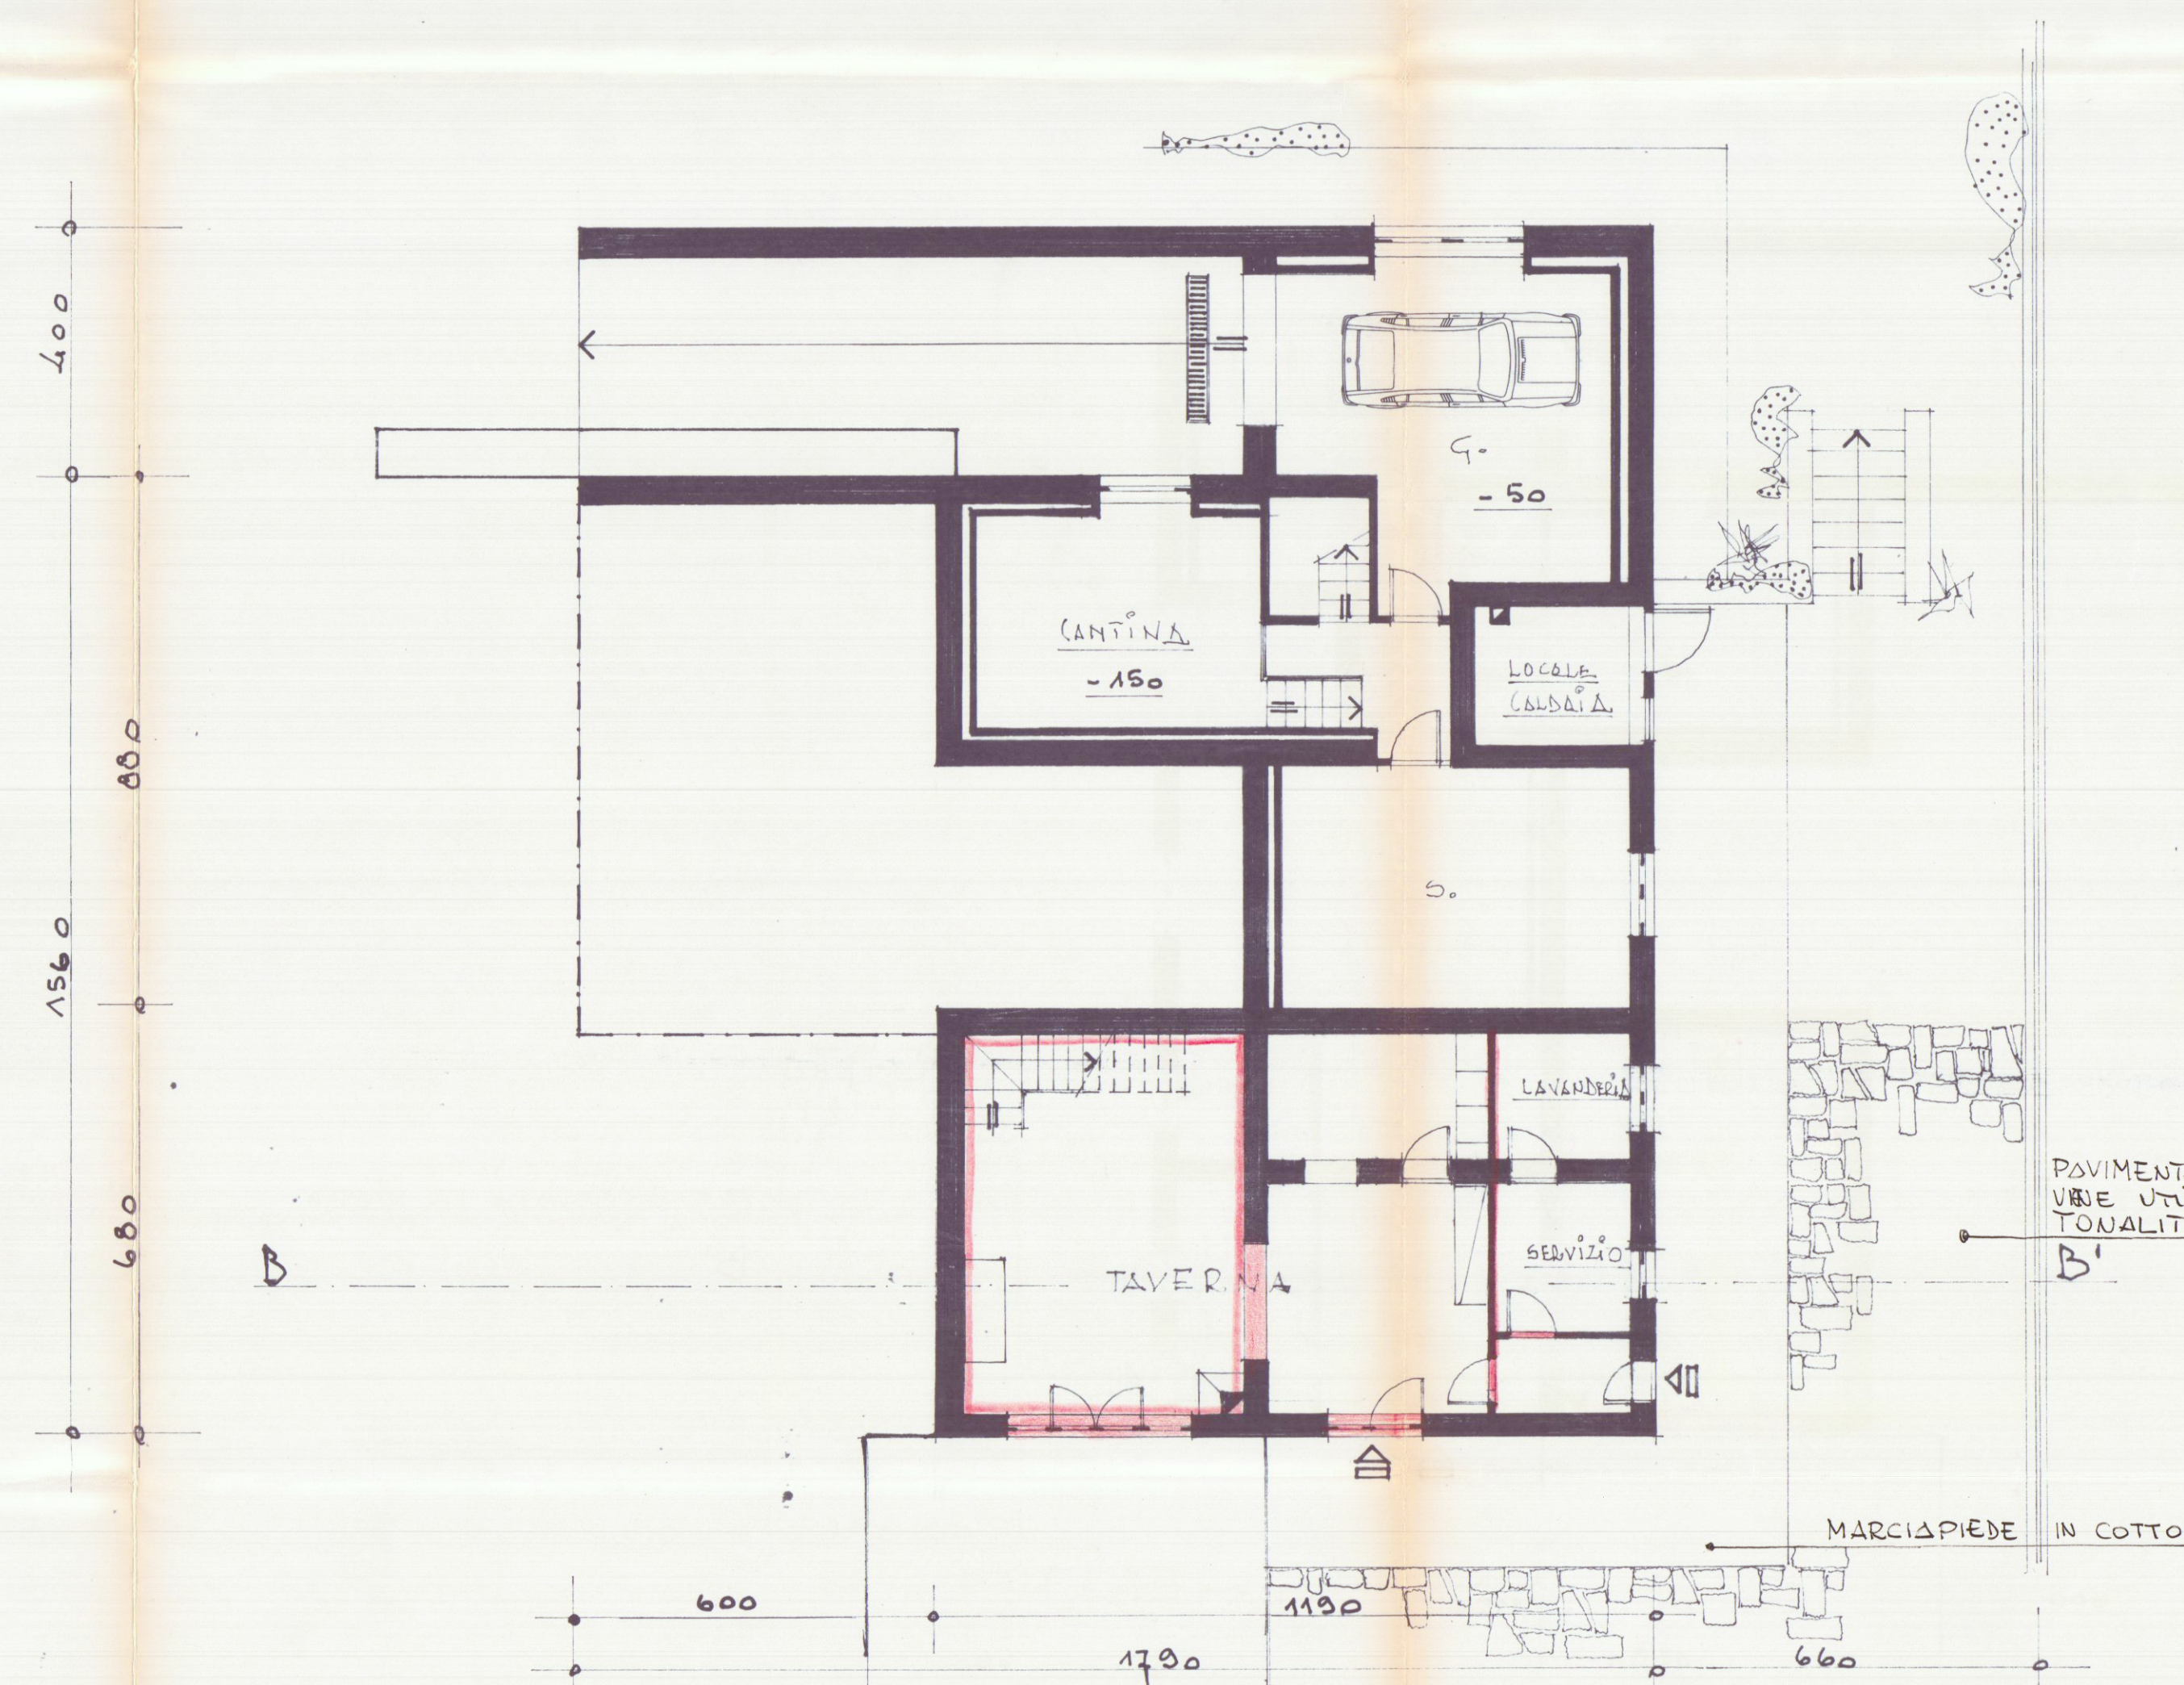

PIANTA PIANO SEMINTERRATO.

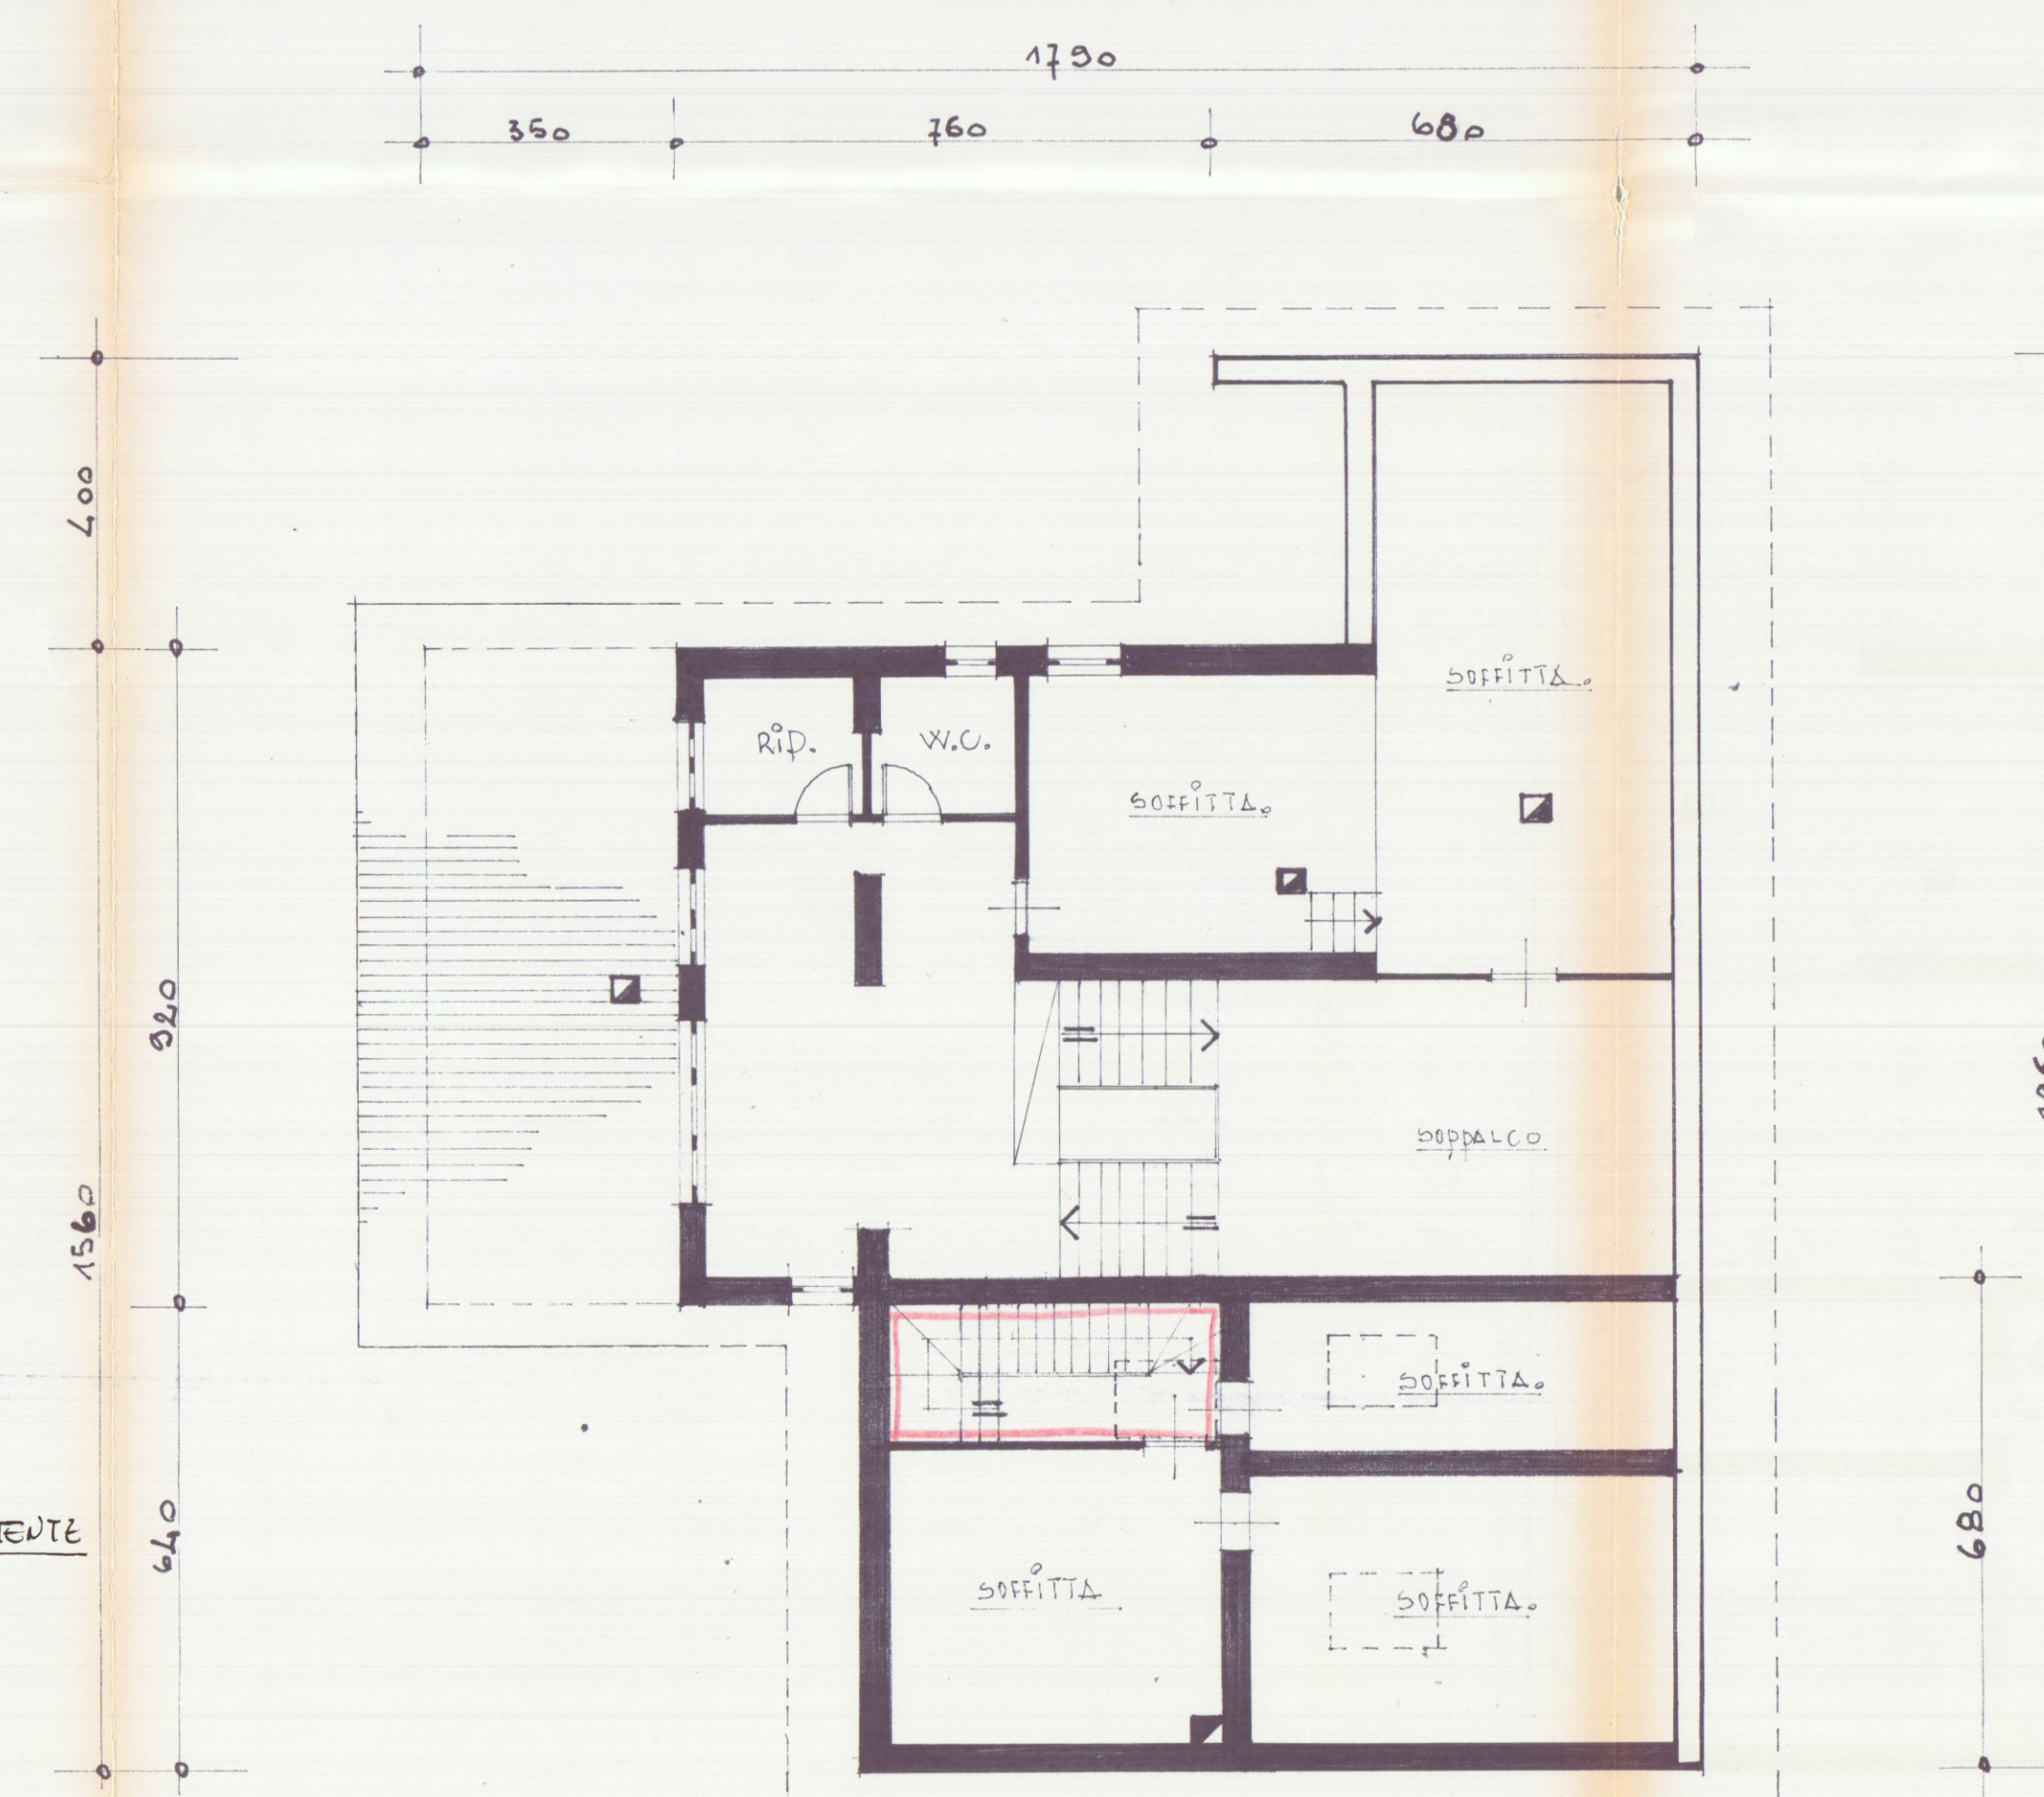

PIANTA PIANO SOFFITTA.

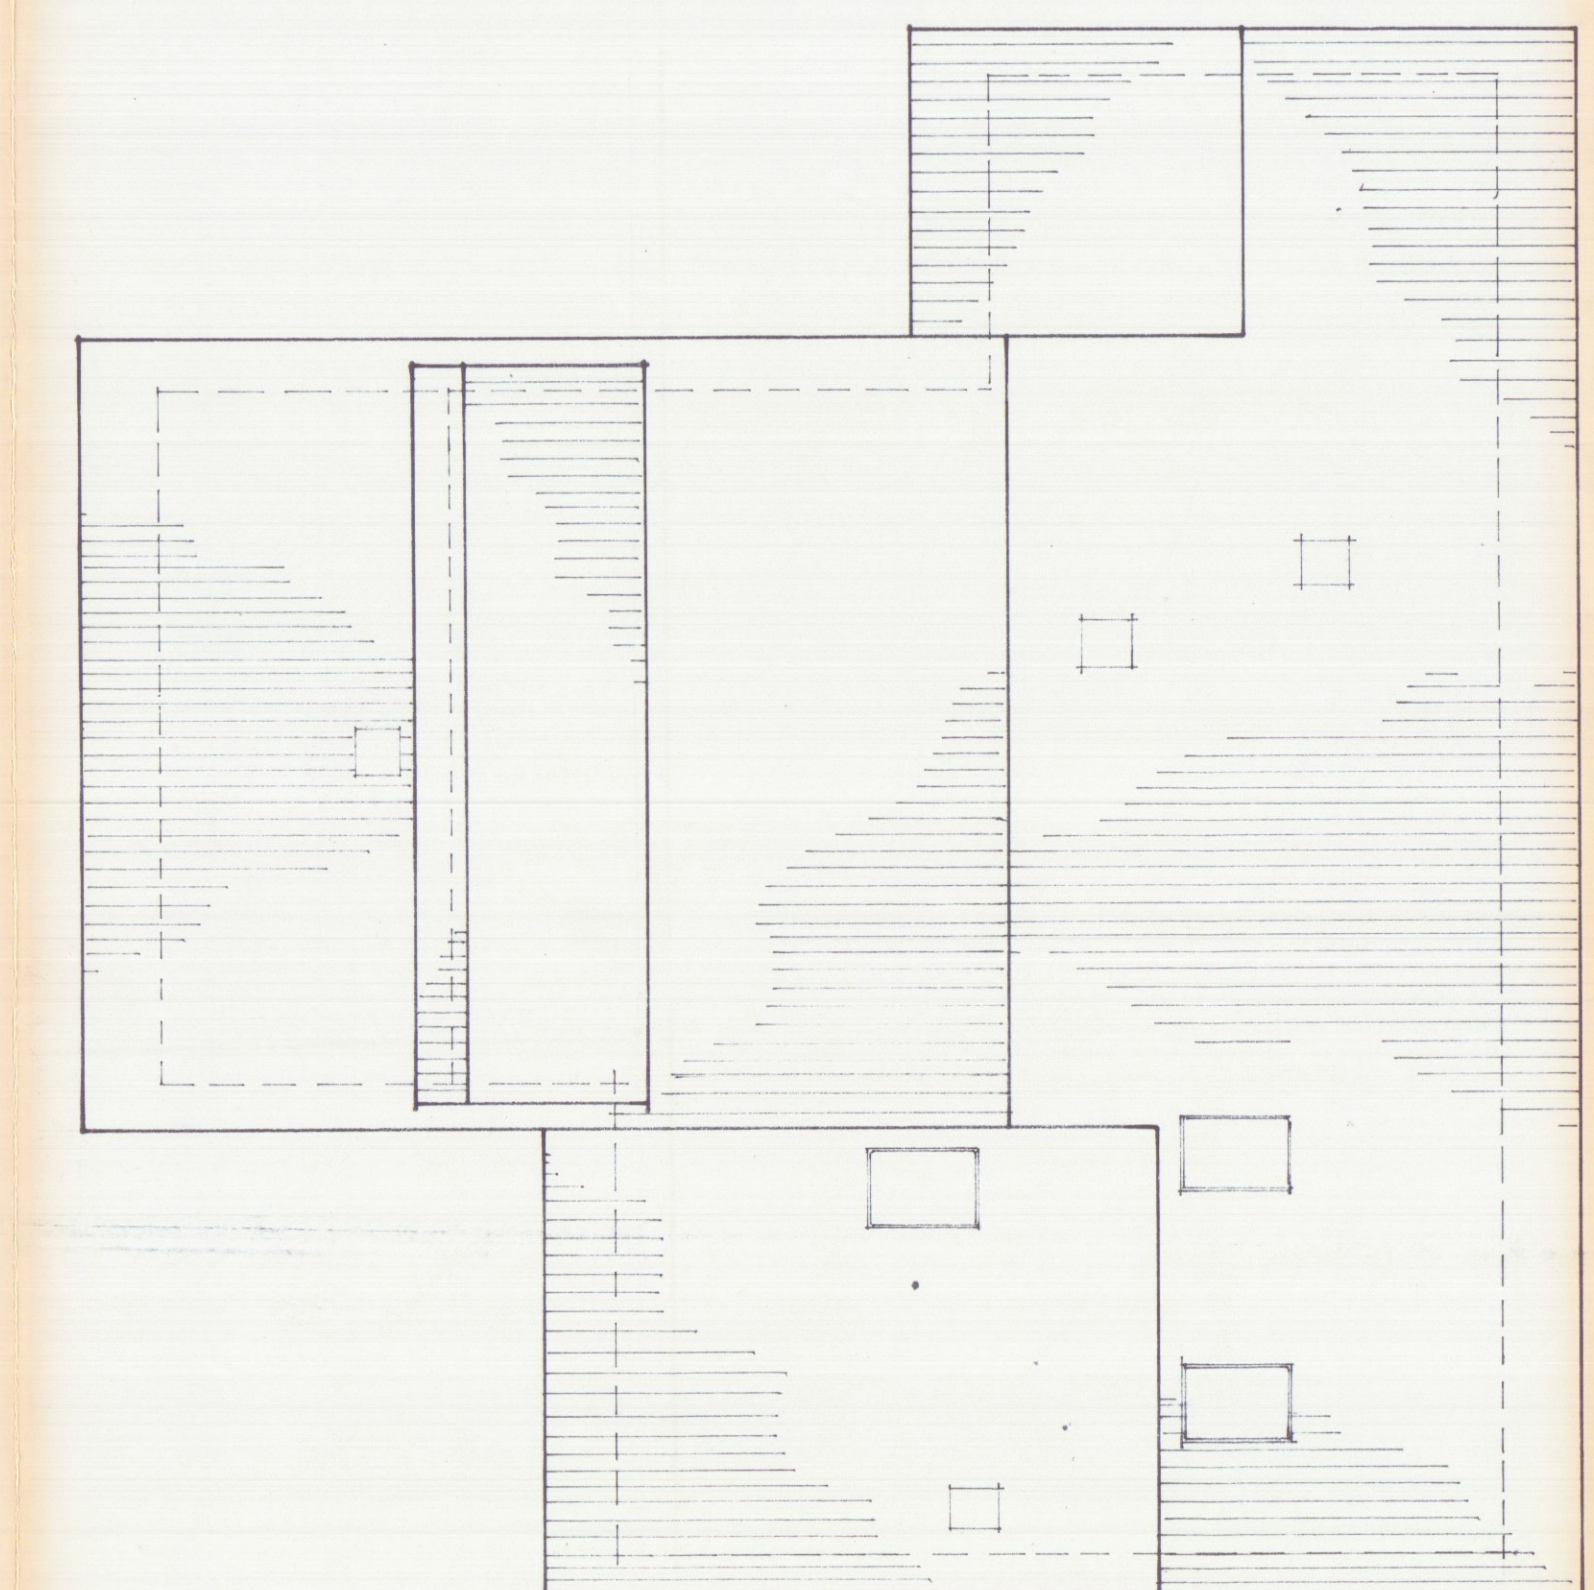

PIANTA COPERTURA.

	ESISTENTE	PROGETTO	TOT.
SUP. COPERTA	mq. 220	-	220
VOL. FODERATA	660	128	788
VOL. TOTALE COMPRESO INT.	mk. 1.031	176	1.107

PAVIMENTAZIONE IN PIETRA
VIBE UTILIZZATA LA STESSA
TONALITA' E QUALITA' DELL'ESISTENTE

MARCIAPIEDE IN COTTO