



Stato di Progetto

Via Bassa 113, Marina di Carrara .

Nuovo intonaco

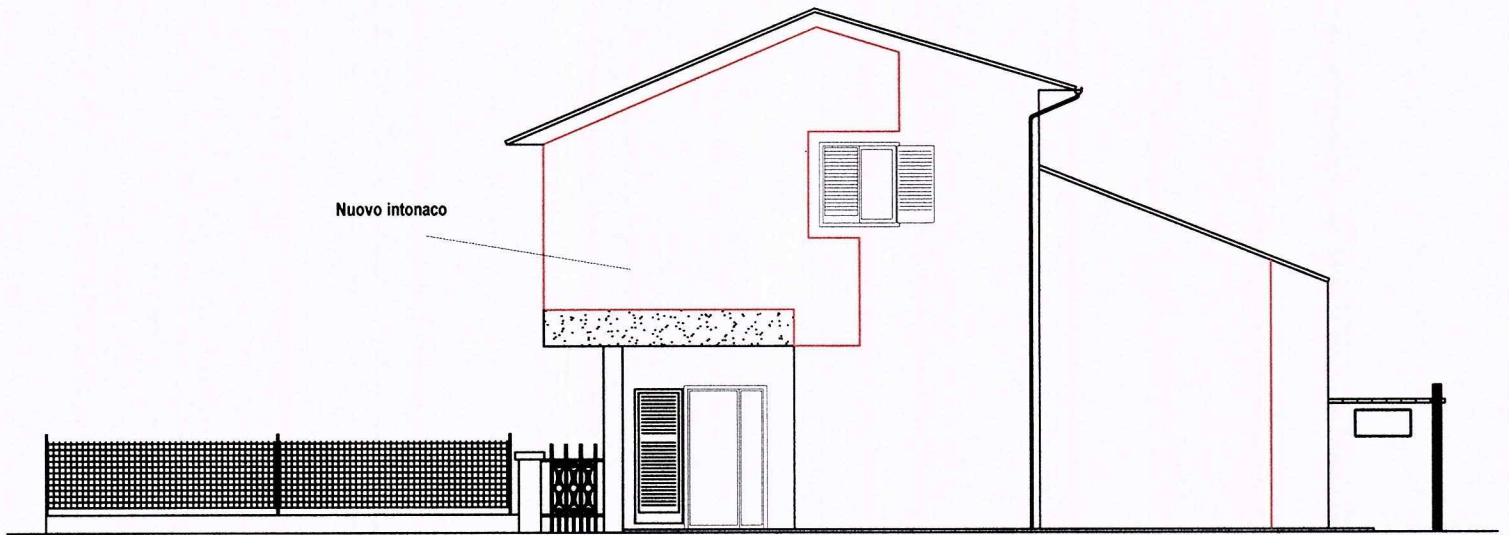


Prospetto lato Monti

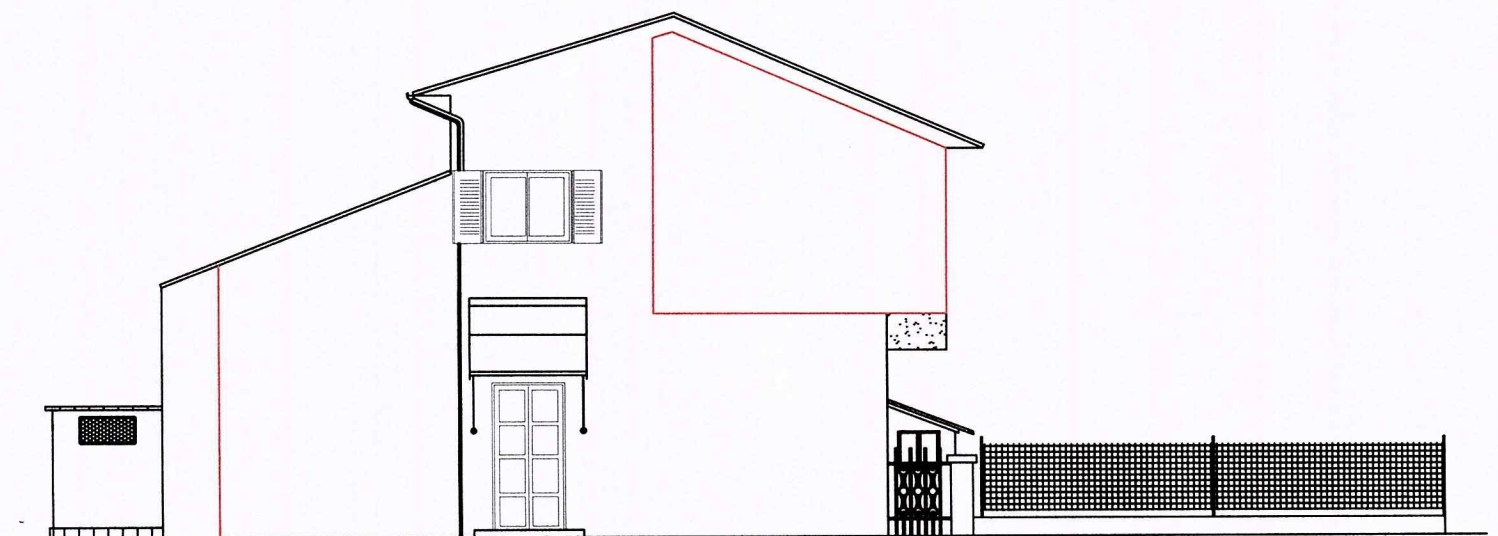

Prospetto lato Mare


Scala 1 : 100

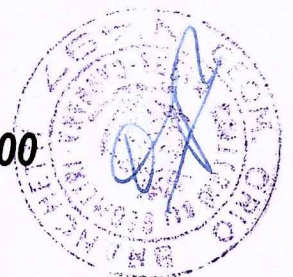


Stato di Progetto

Via Bassa 113, Marina di Carrara .

Pianta Piano Primo

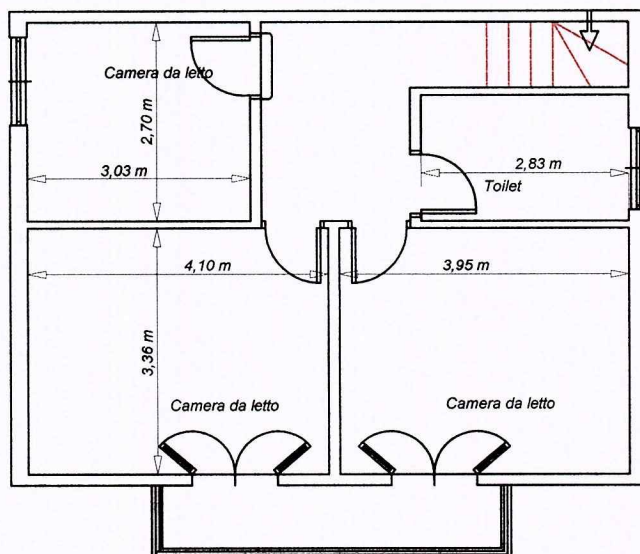


Scala 1 : 100

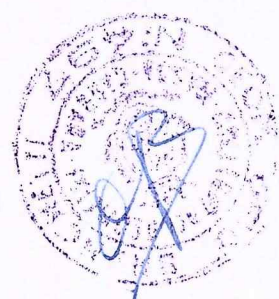


Stato di Progetto

Via Bassa 113, Marina di Carrara .

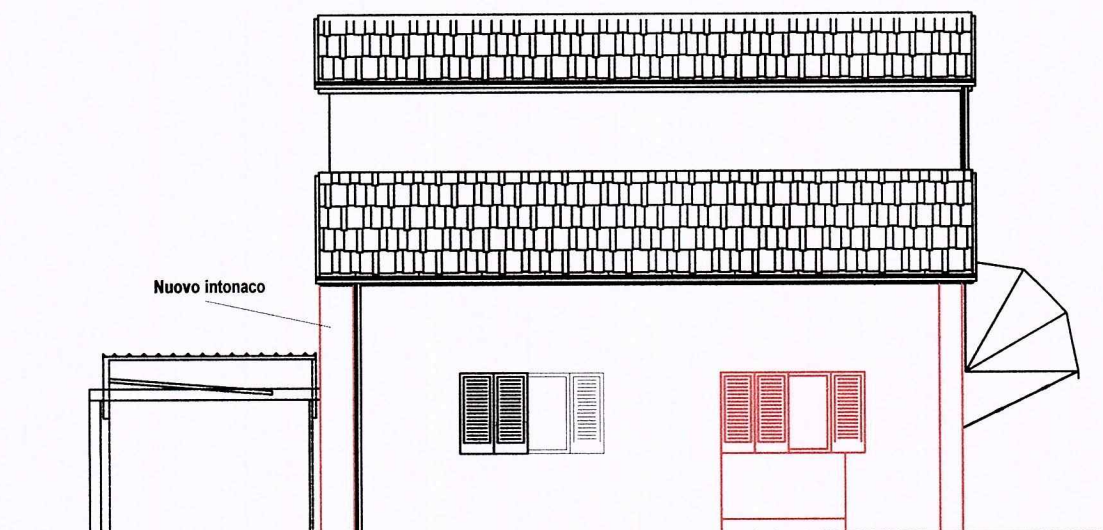


**Prospetto fronte Strada
lato Sarzana**

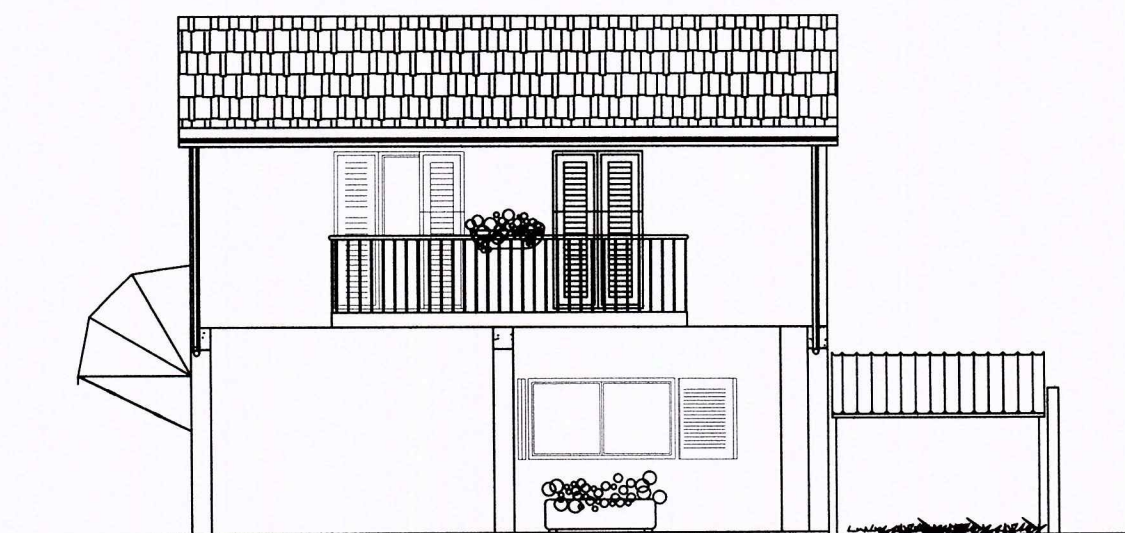

Prospetto lato Massa

Scala 1 : 100

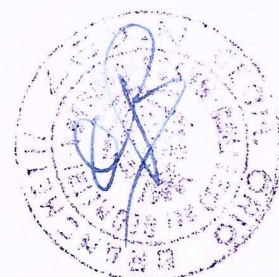


Stato di Attuale.

Via Bassa 113, Marina di Carrara .



**Prospetto fronte Strada
lato Sarzana**

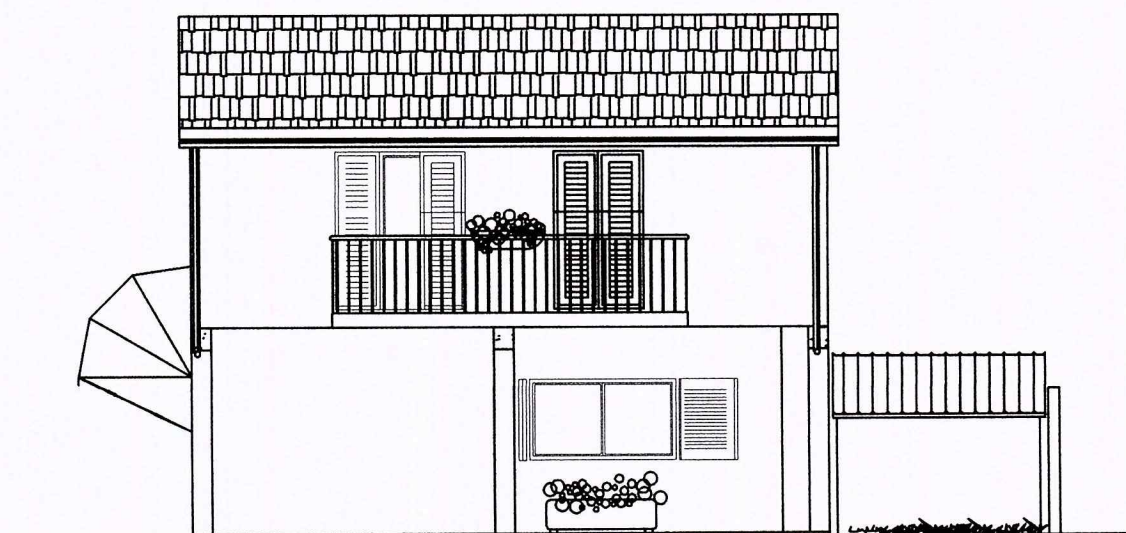

Prospetto lato Massa

Scala 1 : 100




Demolizione


Stato di Attuale.

Via Bassa 113, Marina di Carrara .

Rivestimento da demolire

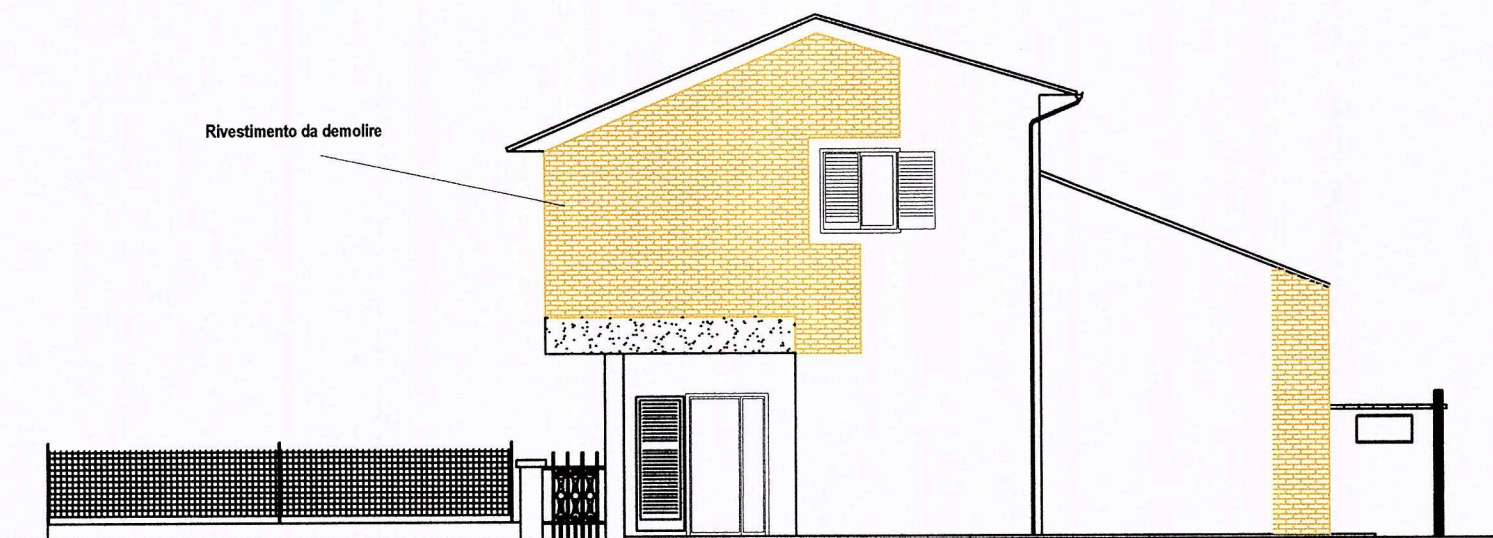


Prospetto lato Monti

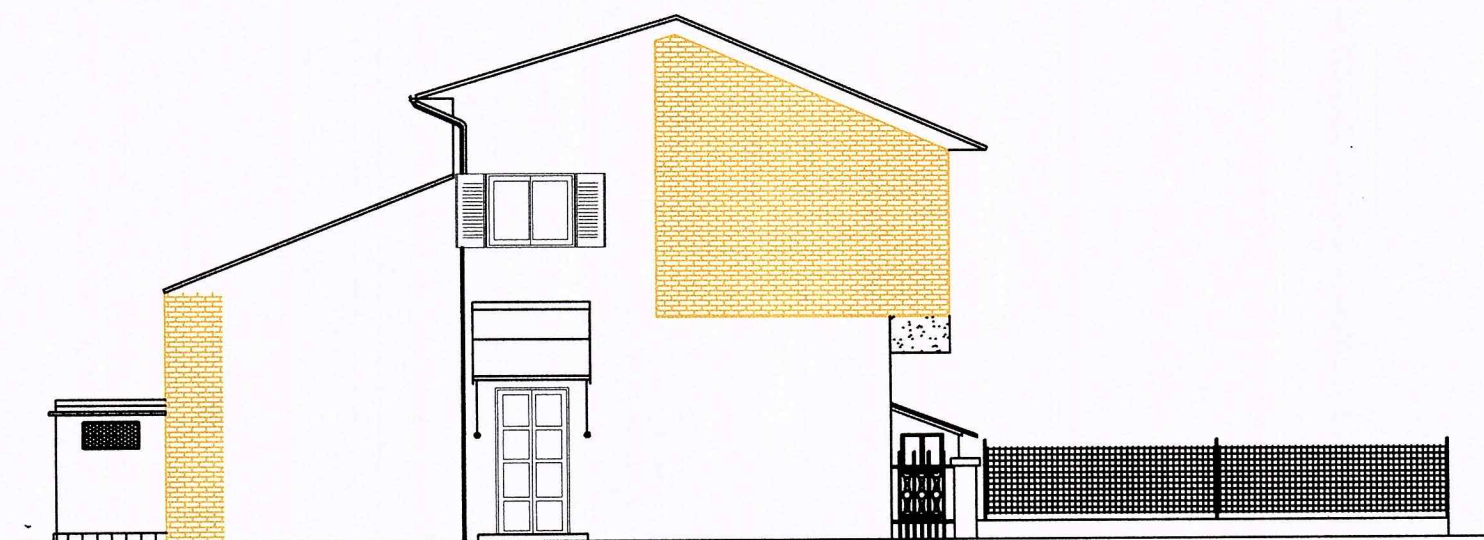

Prospetto lato Mare


Scala 1 : 100

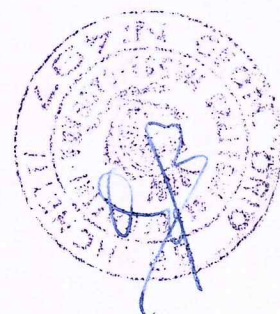


Stato di Attuale.

Via Bassa 113, Marina di Carrara .

Pianta Piano Terra

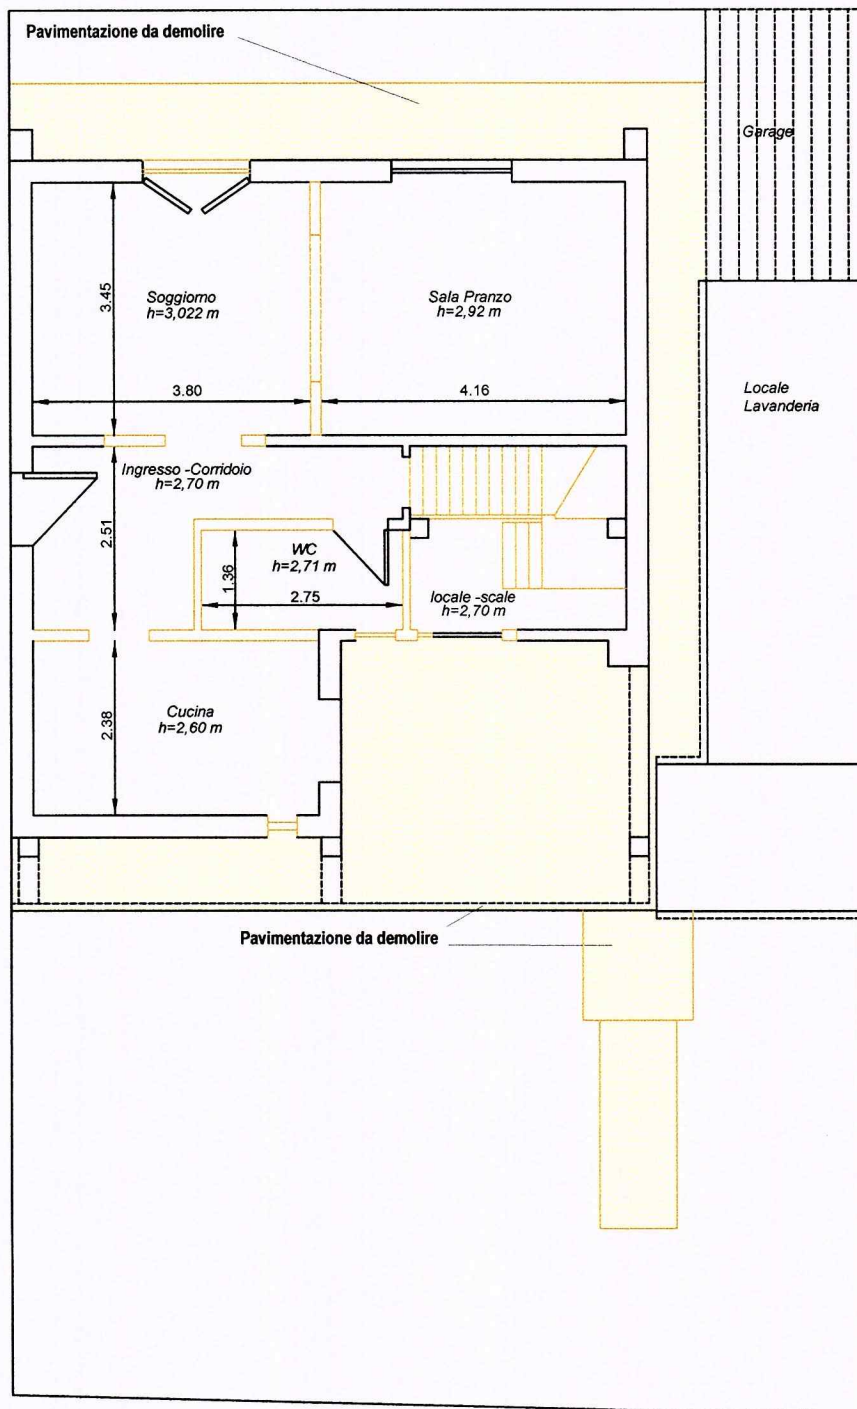


Scala 1 : 100

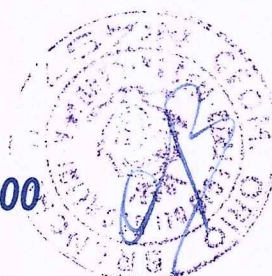


Stato di Attuale.

Via Bassa 113, Marina di Carrara .

Pianta Piano Primo

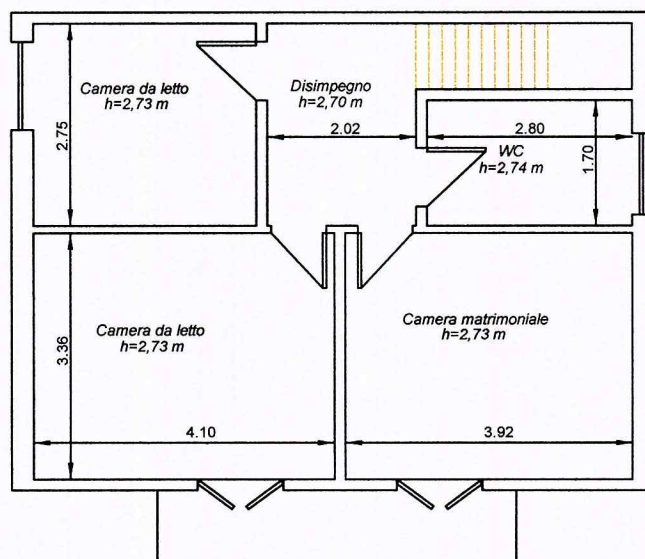

Scala 1 : 100

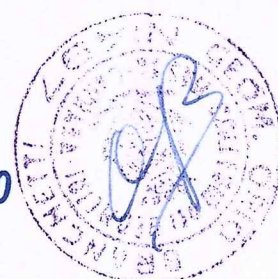


Stato di Raffronto

Via Bassa 113, Marina di Carrara .




Prospetto lato Monti

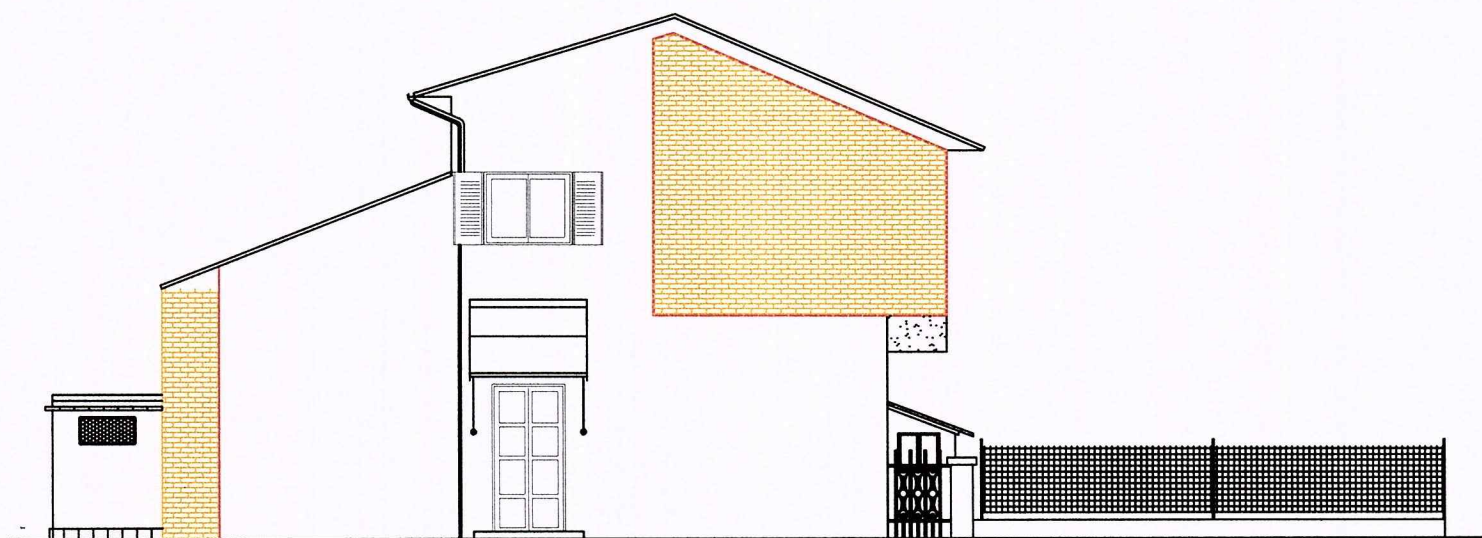


Prospetto lato Mare

Scala 1 : 100

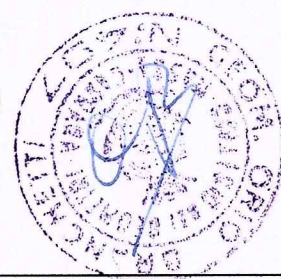


Stato di Raffronto

Via Bassa 113, Marina di Carrara .

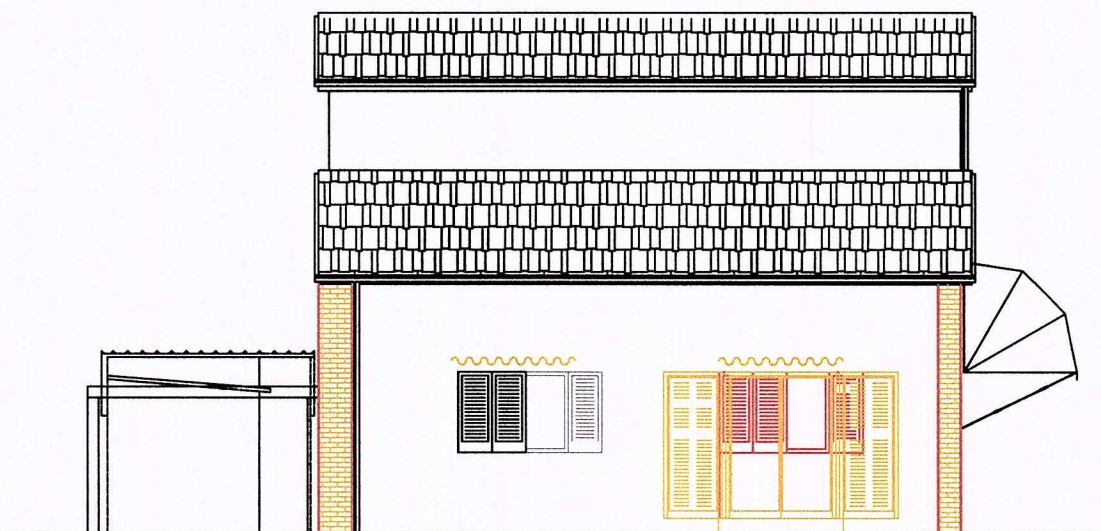


**Prospetto fronte Strada
lato Sarzana**

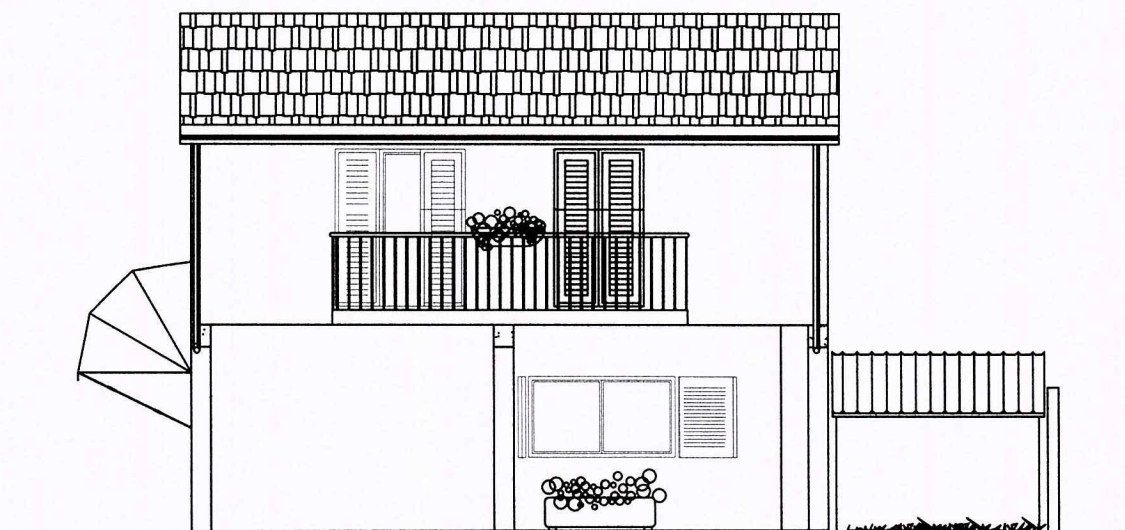

Prospetto lato Massa


Scala 1 : 100

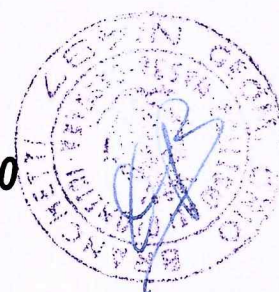


Stato di Raffronto

Via Bassa 113, Marina di Carrara .

Pianta Piano Terra

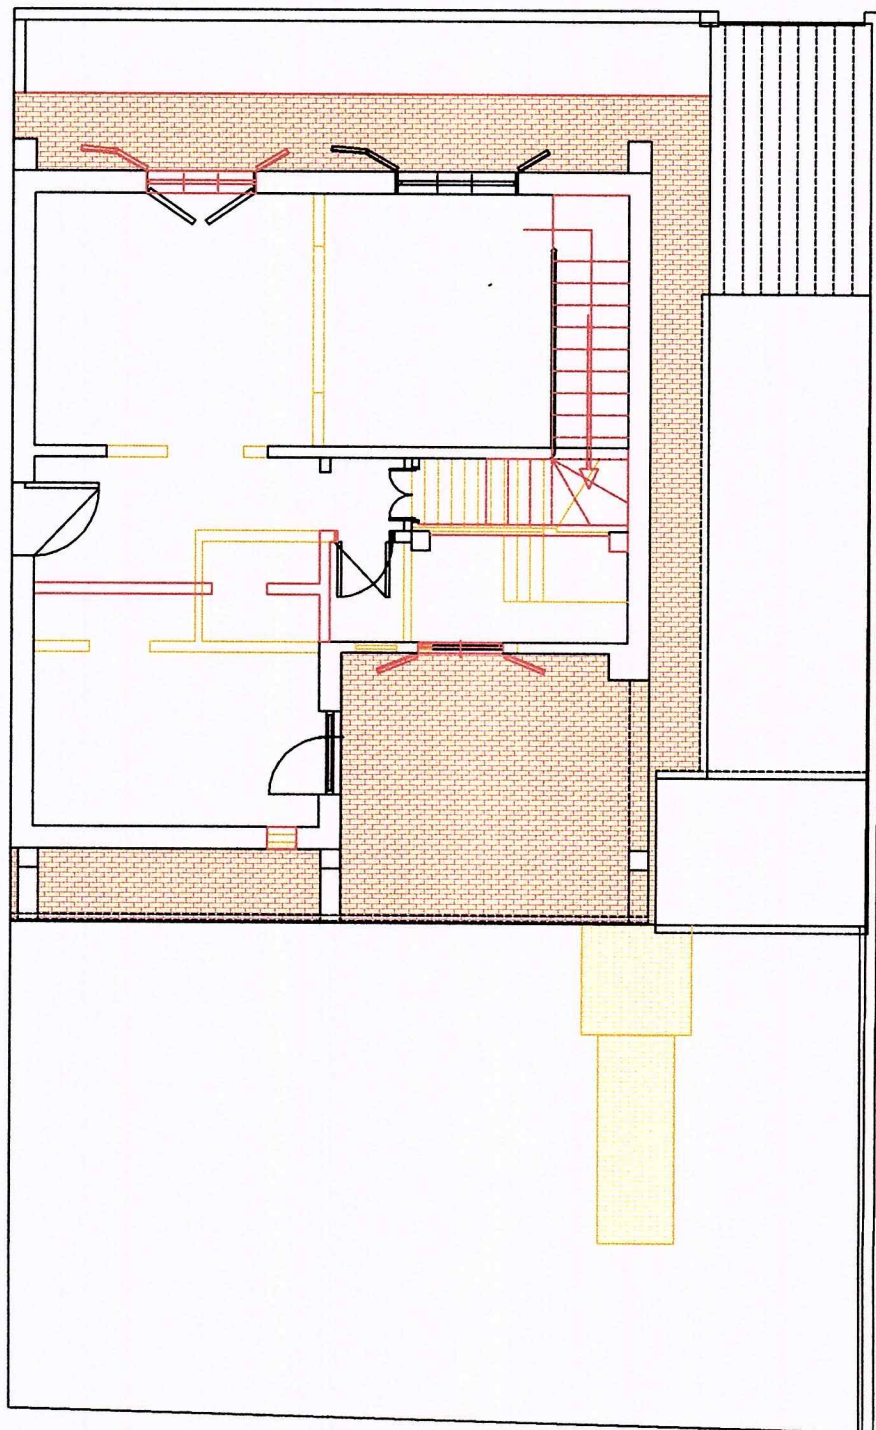


Scala 1 : 100

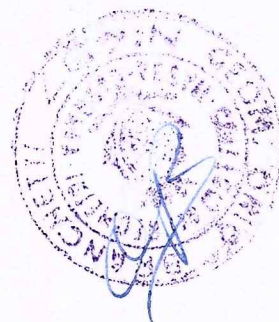



DOCUMENTAZIONE FOTOGRAFICA
PUNTO DI SCATTO N°4


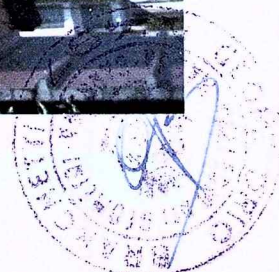


DOCUMENTAZIONE FOTOGRAFICA
PUNTO DI SCATTO N°4



Documentazione fotografica
Punto di scatto N°5


**Indicazione punti di scatto
documentazione fotografica**

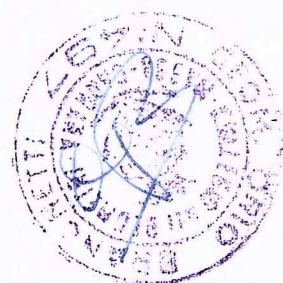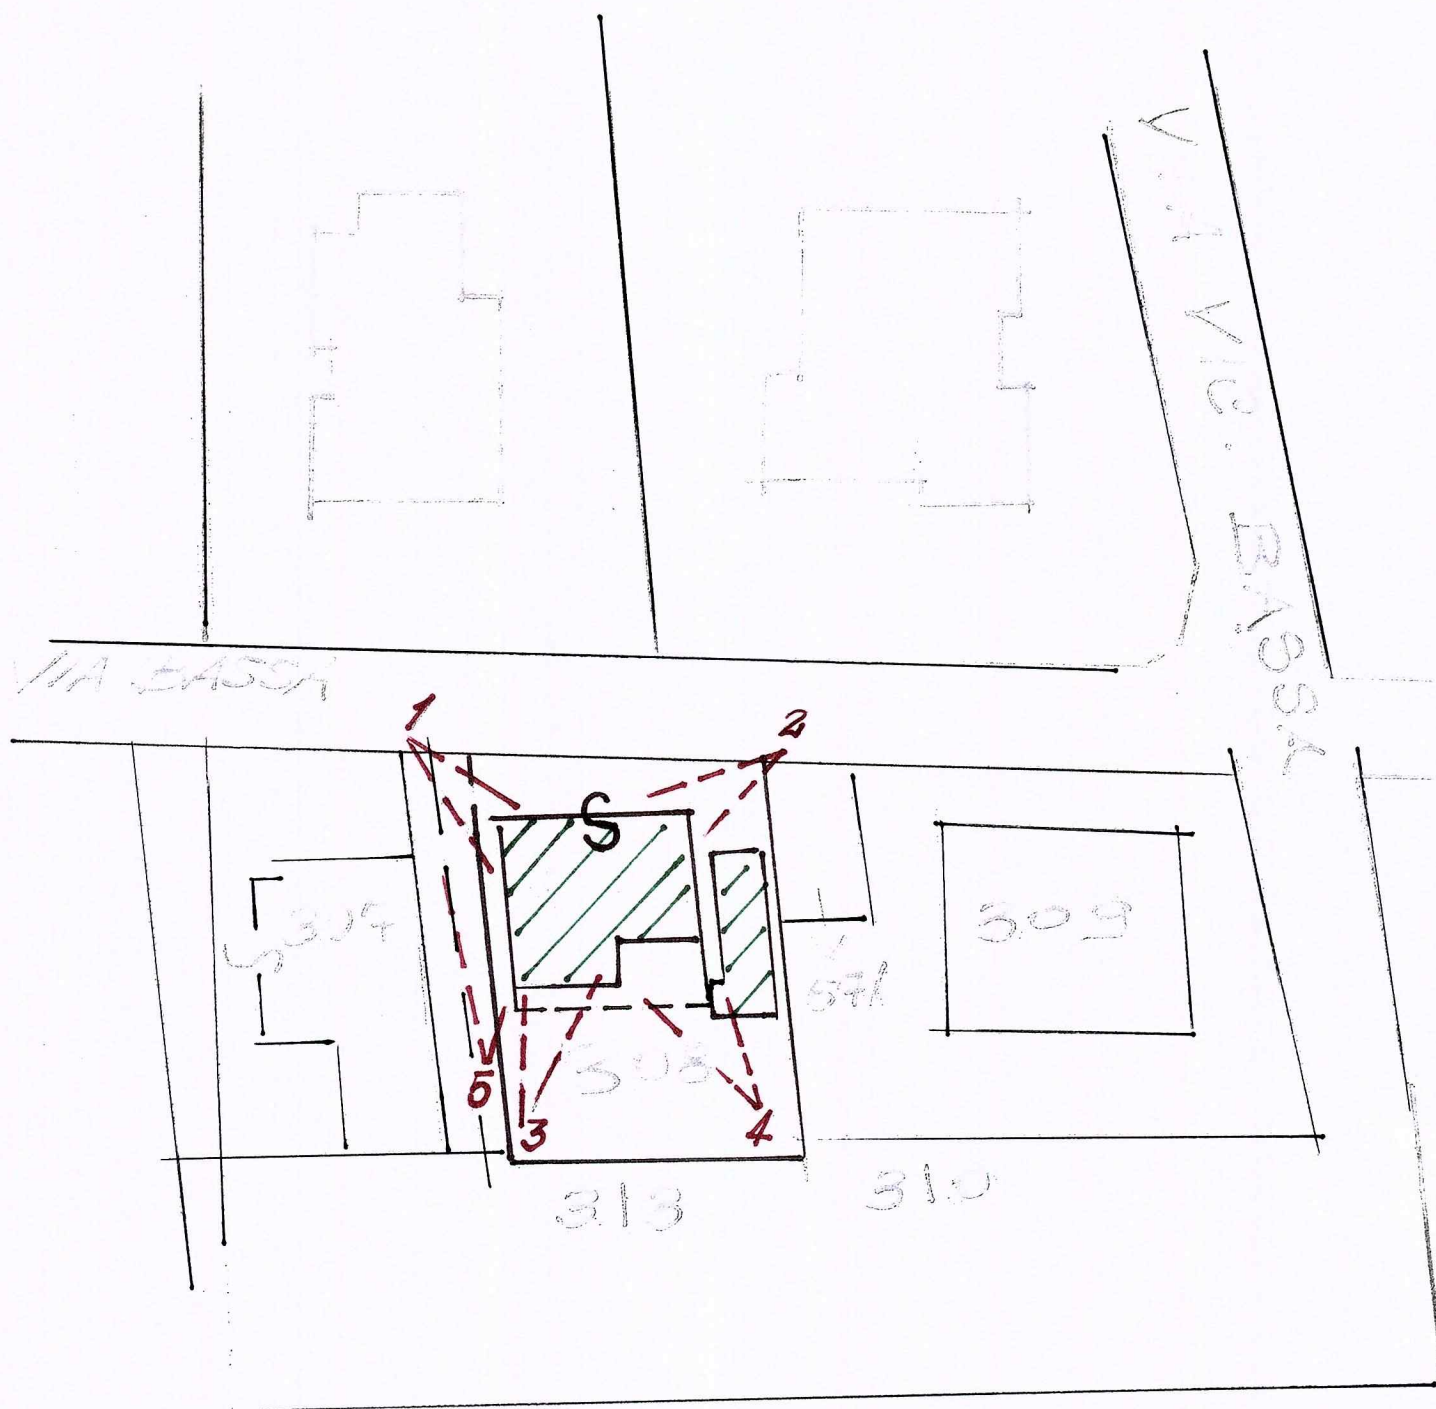


Stato di Progetto

Via Bassa 113, Marina di Carrara .

Pianta Piano Terra

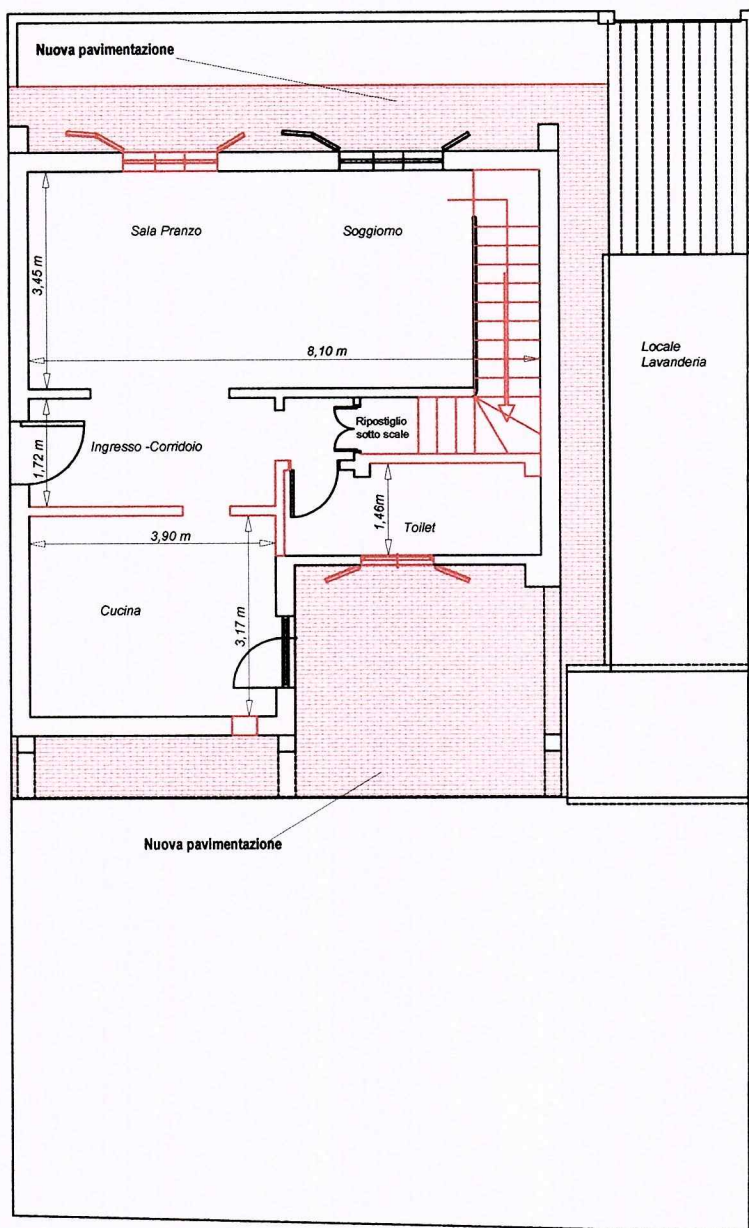


Scala 1 : 100

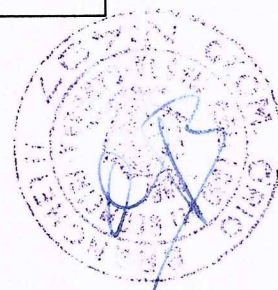





Documentazione fotografica
PUNTO DI SCATTO N°1

Documentazione fotografica
PUNTO DI SCATTO N°2

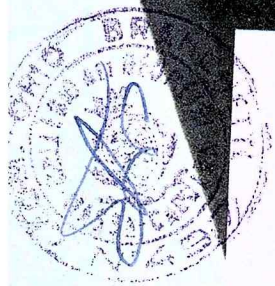

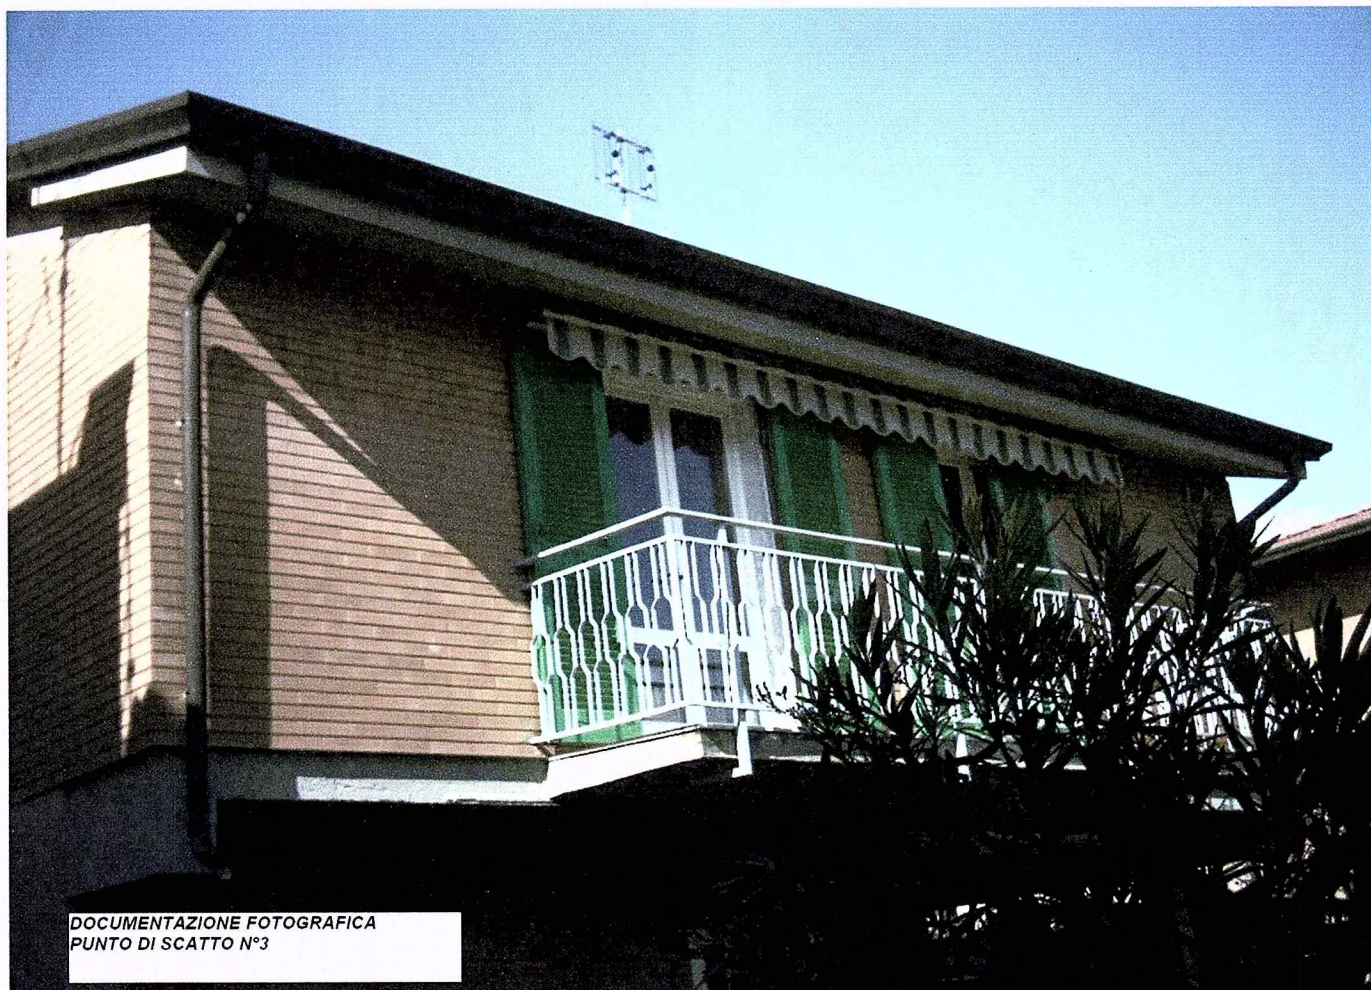

DOCUMENTAZIONE FOTOGRAFICA
PUNTO DI SCATTO N°3

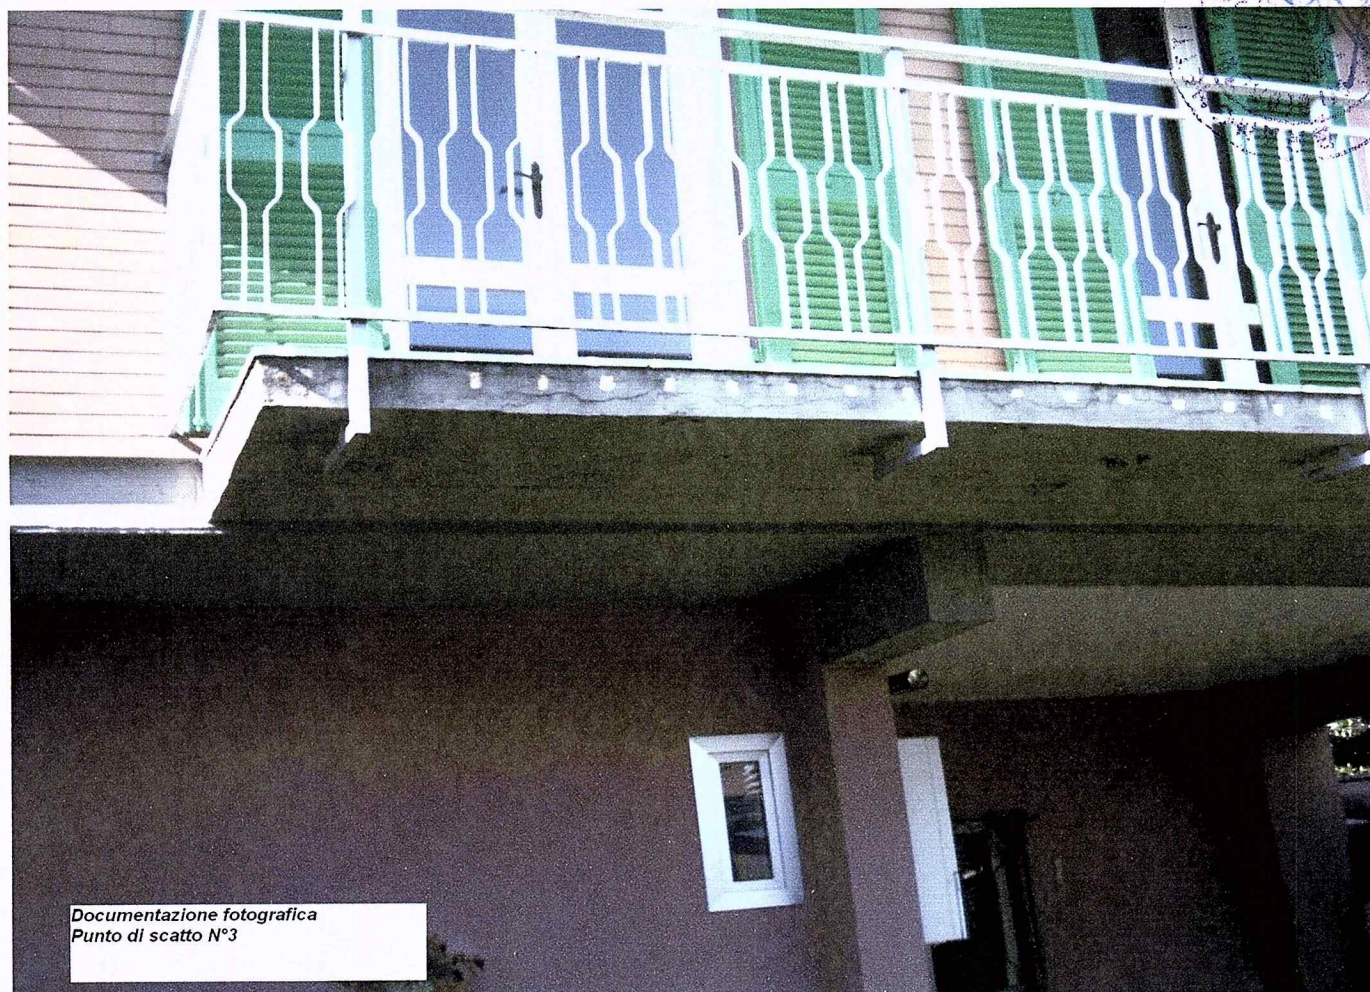

Documentazione fotografica
Punto di scatto N°3

179/06



COMUNE DI CARRARA	
17 LUG. 2006	103
Prot. n° 33172	

Al sig. sindaco del comune di Carrara
Settore Assetto del Territorio
(all'Attenzione sig. Geom. Veniero Marinello)

Oggetto : comunicazione inizio lavori - rif. D.I.A del 10/04/06 - d.i.a.179/DIA-06

il sottoscritto Geometra Branchetti Orio nato a Carrara il 13-06-1955 residente in Carrara via Cavour n°3 in qualità di tecnico incaricato.

Dichiara

che in data 14/07/06 hanno avuto inizio i lavori di cui alla Denuncia Inizio Attività ,
Allego Nominativo e Documento Unico di Regolarità contributiva della impresa appaltatrice.

Rimanendo a disposizione per ogni chiarimento


Distinti saluti

Carrara

15/07/2006



prot. 1352/06	del 21.7.06
CONSEGATA AL RESPONSABILE	
SIG. <i>Marinello</i>	
IL DIRIGENTE <i>[Signature]</i>	

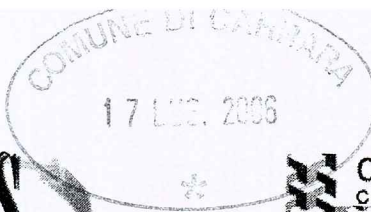INAIL**INPS****C.E.R.T.**
Cassa Edile
Regionale
Toscana**DOCUMENTO UNICO DI REGOLARITÀ CONTRIBUTIVA**

Raccomandata AR

Spett.le MARTIS MARTINO
VIALE XX SETTEMBRE 74/BIS
54033 Carrara (MS)

Protocollo documento n.	596302	del	12/06/2006
Codice identificativo pratica (C.I.P.) (da citare sempre nella corrispondenza)		20060052805204	

Denominazione/ragione sociale	MARTIS MARTINO		
Sede legale	VIA QUASIMODO 18 54033 Carrara (MS)		
Sede operativa	VIALE XX SETTEMBRE 74/BIS 54033 Carrara (MS)		
Codice Fiscale	MRTMTN54T27B354E	E-mail	

Con il presente documento si dichiara che l'impresa **RISULTA REGOLARE** ai fini del DURC in quanto:☒ I.N.P.S. - Sede di MASSA CARRARA☒ E' iscritta/o all'INPS con PC/matricola n. 4601778397**Risulta regolare con il versamento dei contributi al** 15/06/2006☐ E' in corso controversia amministrativa/giudiziale relativa all'esistenza di un debito contributivo**Il responsabile del procedimento**

DEL NERO FRANCA

☒ I.N.A.I.L. - Sede di CARRARA☒ E' assicurata/o all'INAIL con Codice Ditta n. 1889935**Risulta regolare con il versamento dei premi e accessori al** 13/06/2006☐ E' in corso controversia amministrativa/giudiziale relativa all'esistenza di un debito contributivo**Il responsabile del procedimento**

CECCARELLI GLORIA

☒ C.E.R.T. - FIRENZE☒ E' iscritta/o alla Cassa Edile con C.I. n. 003478**Risulta regolare con il versamento dei contributi al** 14/06/2006☐ E' in corso controversia amministrativa/giudiziale relativa all'esistenza di un debito contributivo**Il responsabile del procedimento**

PAOLIERI SAVERIO

Il presente certificato è rilasciato per i lavori privati in edilizia ai sensi dell'art.86 co.10 D.Lgs. n°276/2003 ed è valido 90 (novanta) giorni dalla data di rilascio.

Il certificato viene rilasciato in base alle risultanze dello stato degli atti e non ha effetti liberatori per l'impresa. Rimane pertanto impregiudicata l'azione per l'accertamento ed il recupero di eventuali somme che successivamente risultassero dovute.

Originale Firenze li 07/07/2006

Per INPS-INAIL-CASSA EDILE
Il responsabile dello Sportello Unico Previdenziale
della C.E.R.T.
Dr. SAVERIO PAOLIERI