
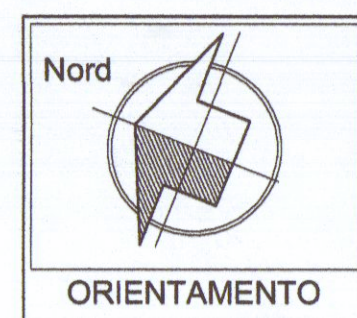
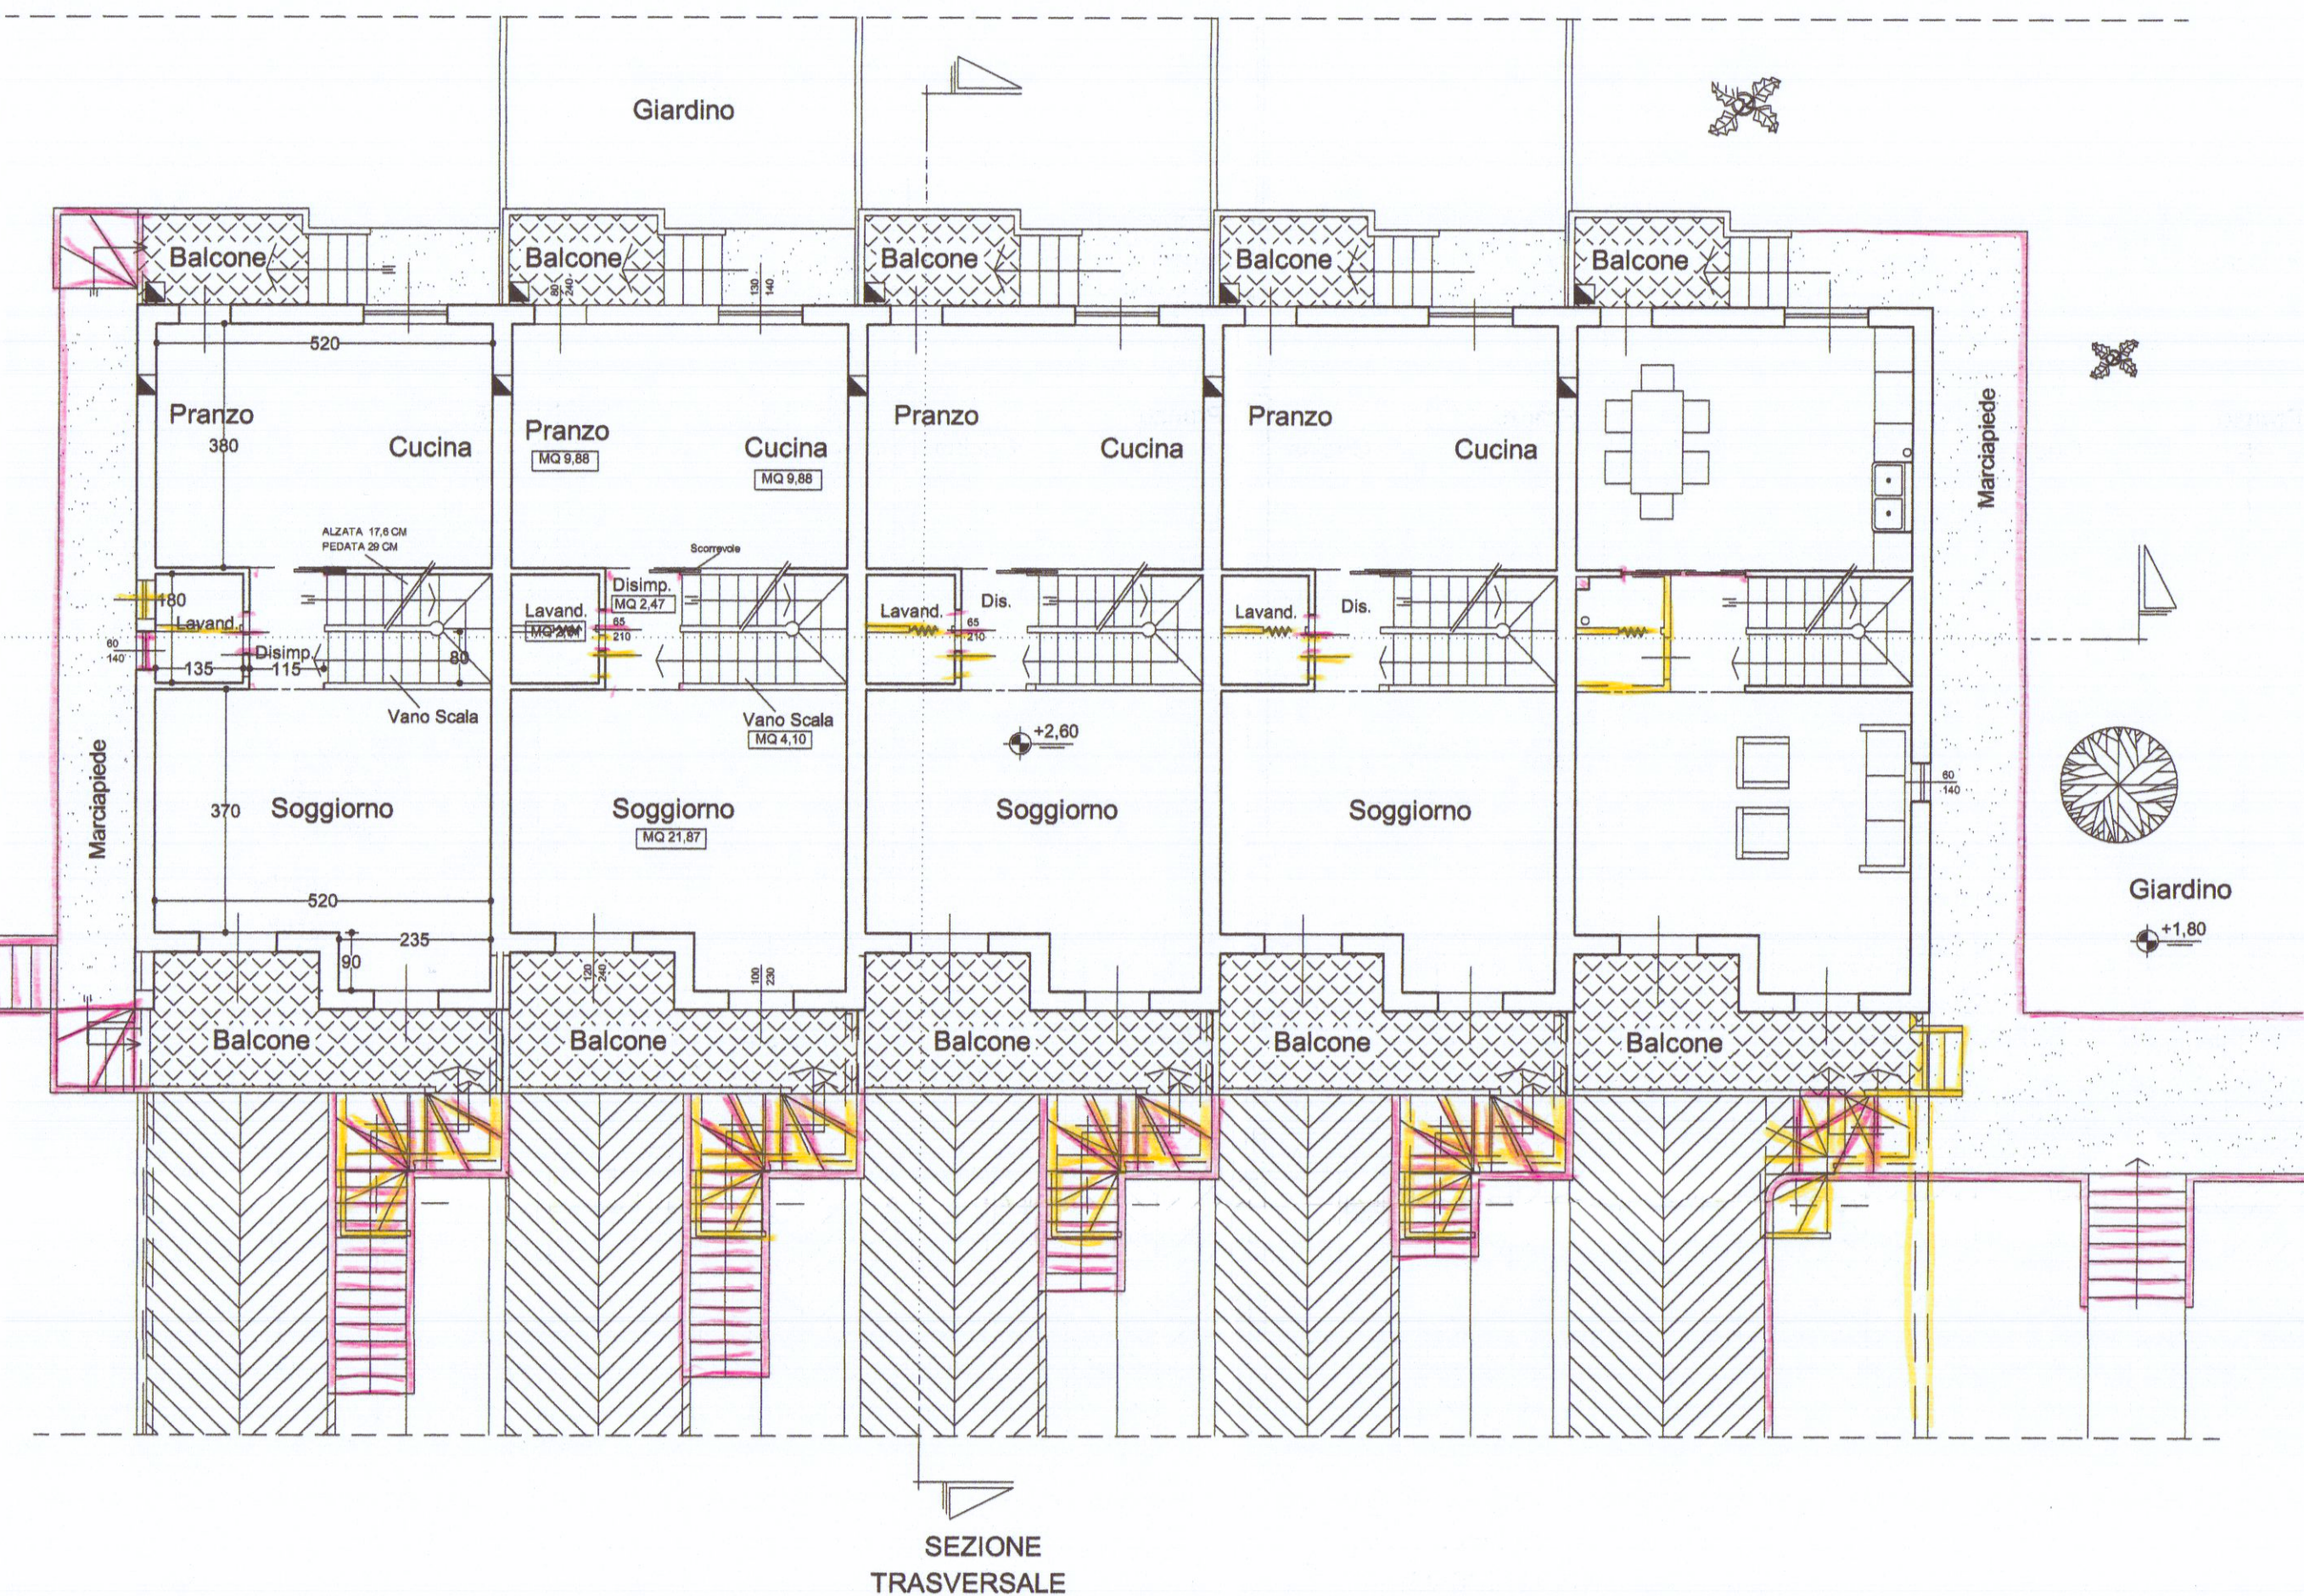


Via Ghiacciaia n°1 54033 CARRARA DOTT. ARCHITETTO PAOLO PICCINI P.Iva 00491940458		STUDIO TECNICO ASSOCIATO 2eMMe P.Iva 00530540459 TECNICO: Dott. Arch. Paolo Piccini n° 158 albo degli architetti MS	
COMMITTENTE SOCIETA' COOPERATIVA EDILIZIA CARABINIERI		n. 158 Sezione A/a Architetto PICCINI Paolo	
IMMOBILE LOCALITA' BONASCOLA VIA CASALINA		La sottoscrizione vale conferma dell'invio e verifica delle uscite conformi al mercato.	
TAVOLA PIANTA PIANO RIALZATO	FABBRICATO A	"COOPERATIVA EDILIZIA CARABINIERI r.l." Via Eugenio Chiesa n° 54033 CARRARA (MS) Part. IVA 0071937456	
LAVORI DI REALIZZAZIONE COMPARTO PEEP DENOMINATO CASALINA 2 DI BONASCOLA PER LA COSTRUZIONE DI N°3 FABBRICATI PER COMPLESSIVI 15 ALLOGGI.		INTERVENTO 2° VARIANTE IN CORSO D'OPERA RAFFRONTO	
FOGLIO 86	MAPPALI 466-456-462-459-3	DATA 5-11-2004	
SCALE 1:100		TAVOLA N° 8	
DATA 11-2004 FILE CARABINIERI FABB A-2VAR TAVOLE 12 DISGNATORE MA			

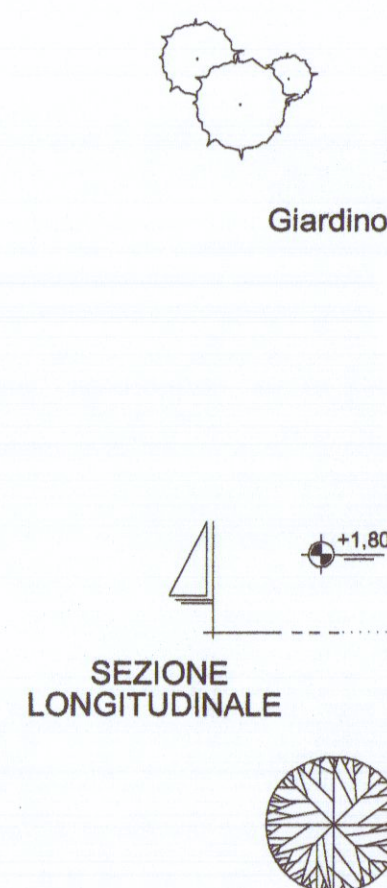

PIANTA PIANO RIALZATO