

COMUNE DI CARRARA
15 GIU. 2011

AREA S.p.A.
Viale D. Zaccagna, 34
54033 Marina di Carrara (MS)
L'Amministratore Delegato
Enrico...

Architettura
154
155
STUDIO TECNICO Dott. Arch. Nicoletta NARDI - 54033 CARRARA - Tel. 0585 780640 -

Committente AREA S.P.A.


Oggetto ADEGUAMENTO TECNOLOGICO DI IMPIANTO DI PRESSURIZZAZIONE
CON COSTRUZIONE DI NUOVO LOCALE TECNICO

Localizzazione MARINA DI CARRARA - V.LE D. ZACCAGNA 34


Titolo Tavola PIANTE - SEZIONI - PROSPETTI
STATO ESISTENTE

Data dis. Luglio 2010 Scala 1:100 Rif. Rev.


Tav. n°
2

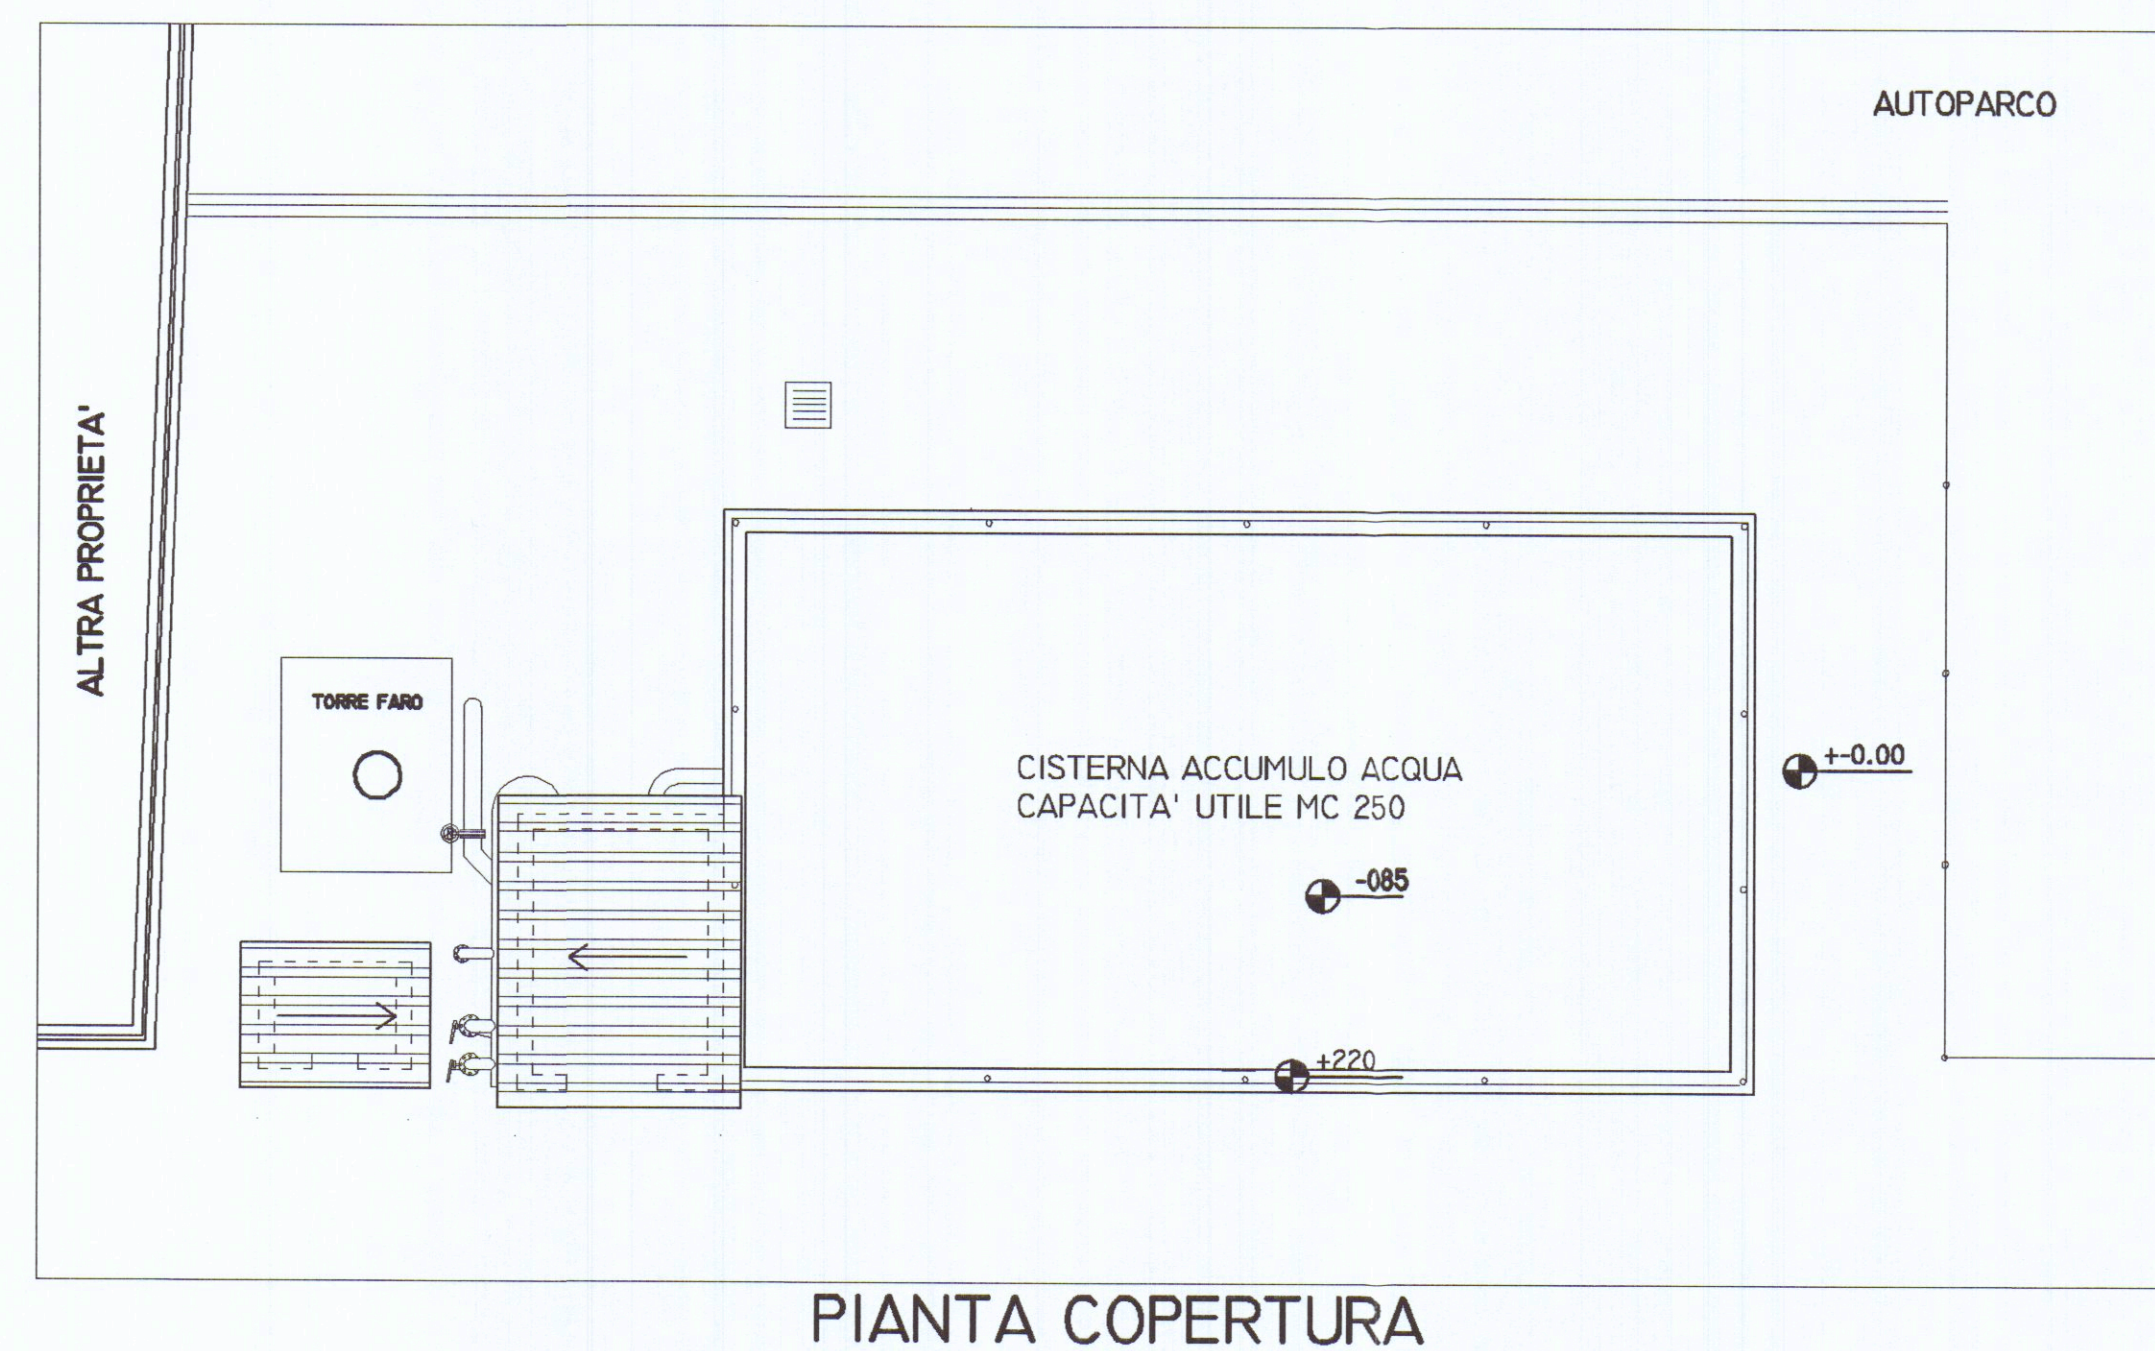


PIANTA COPERTURA

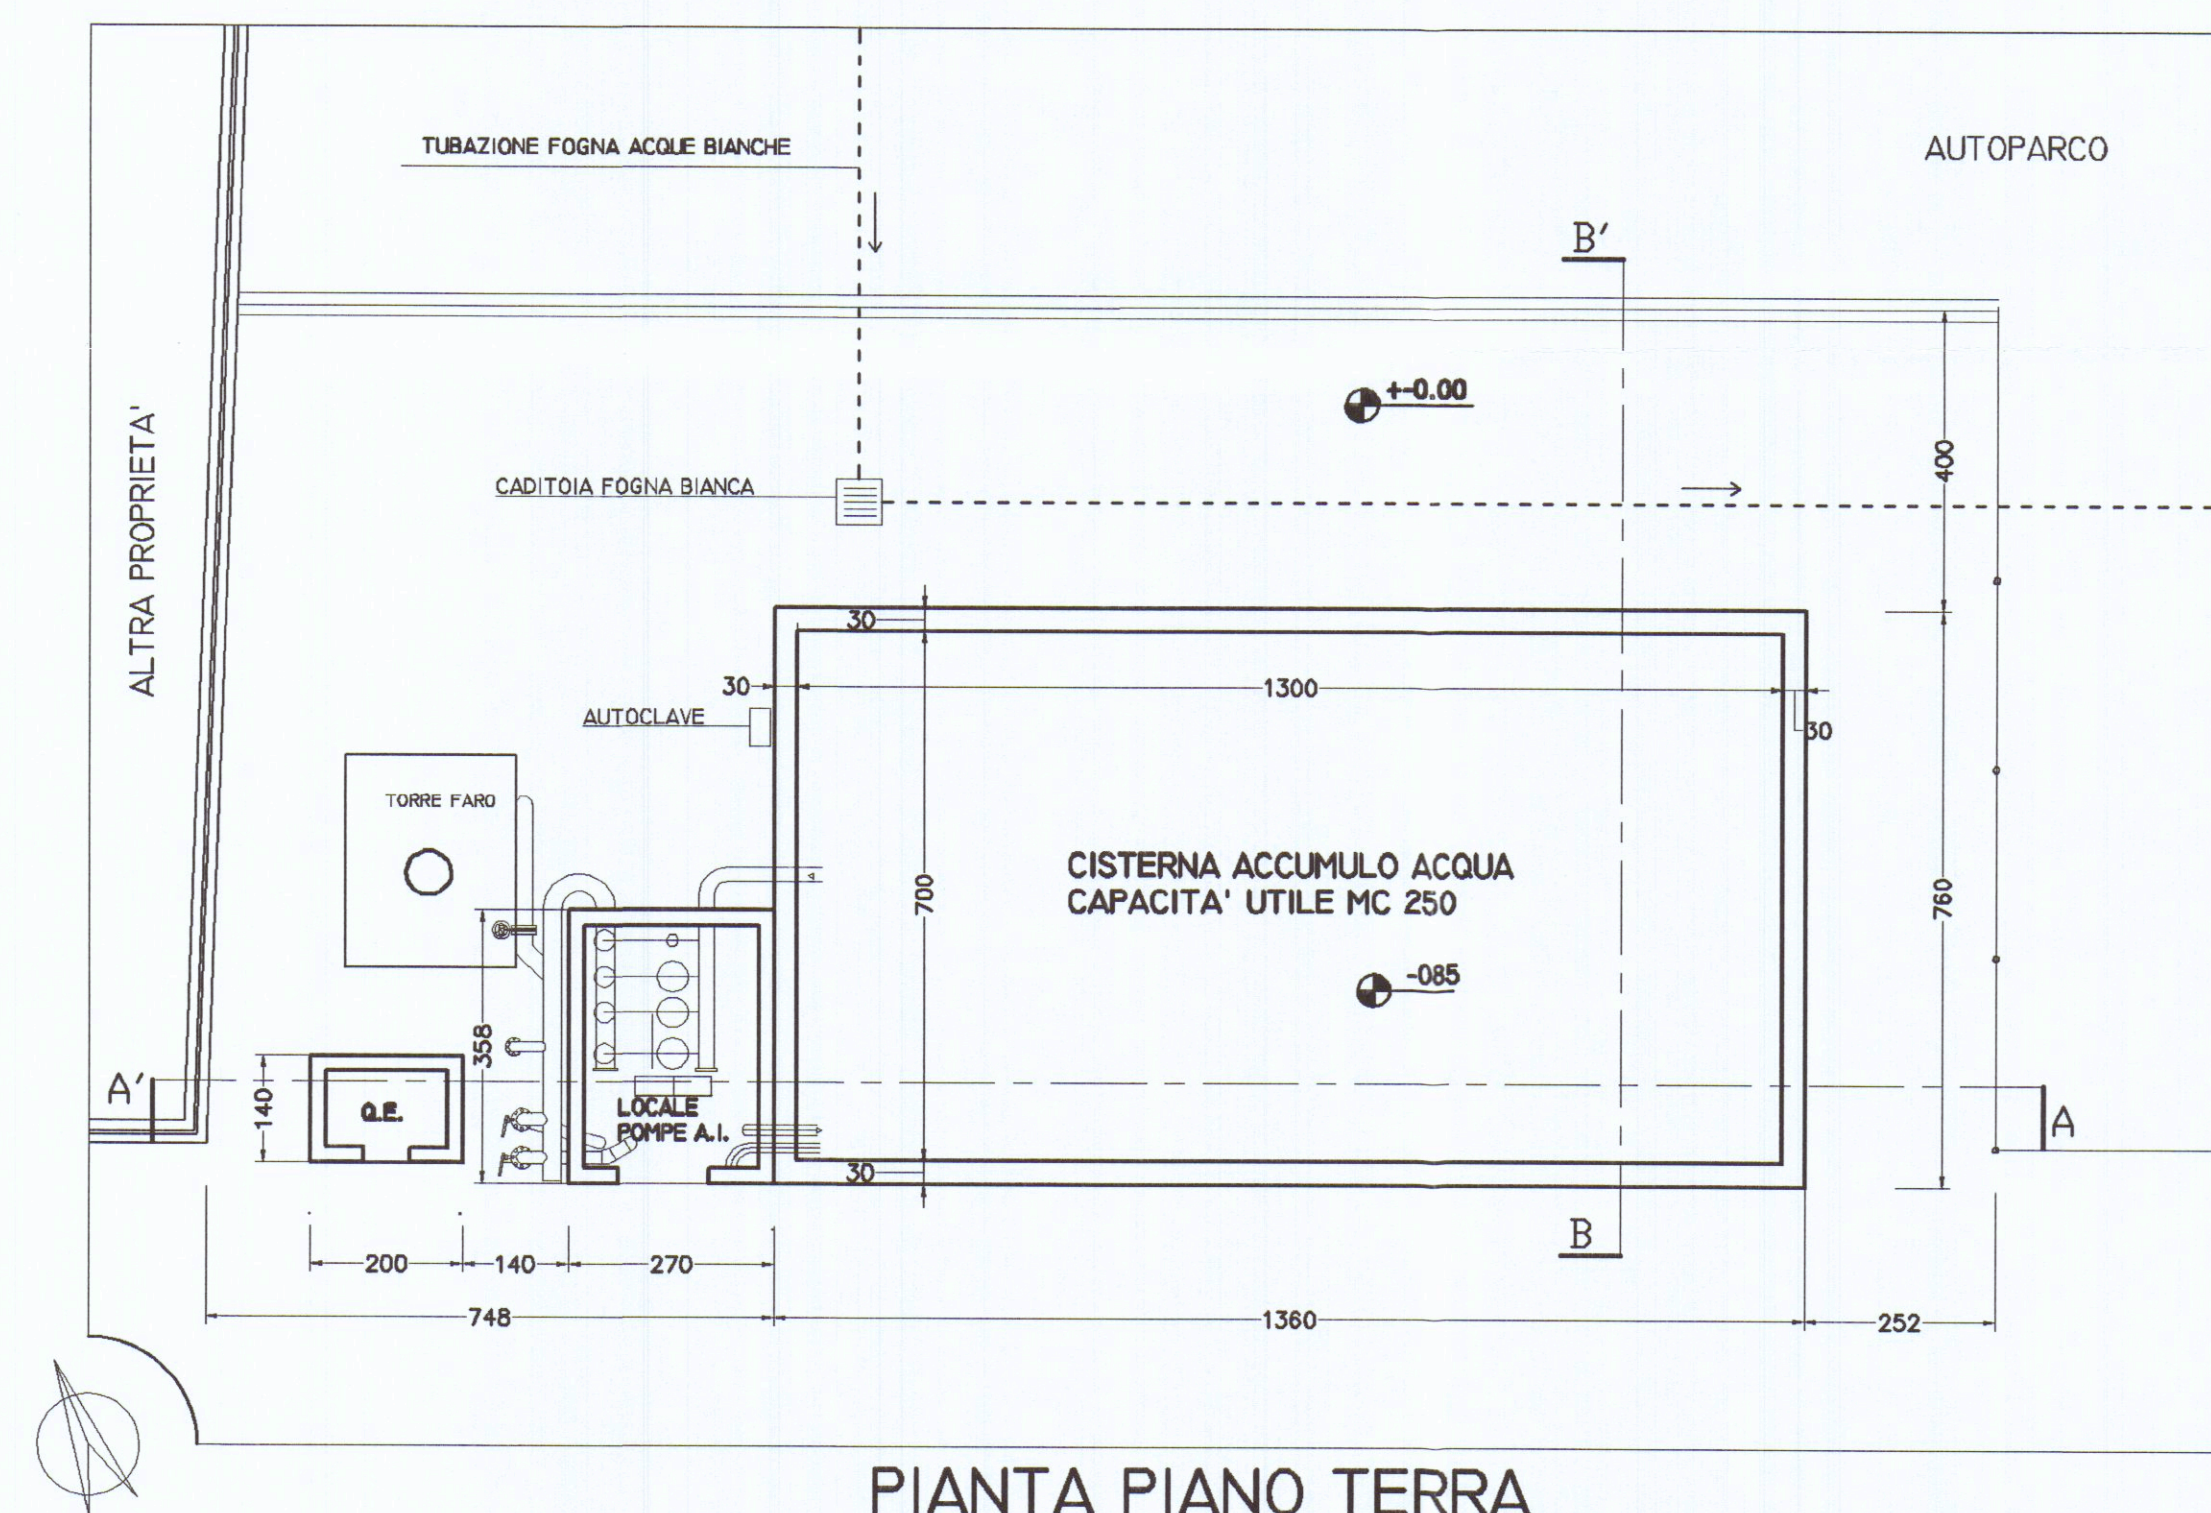


PIANTA PIANO TERRA

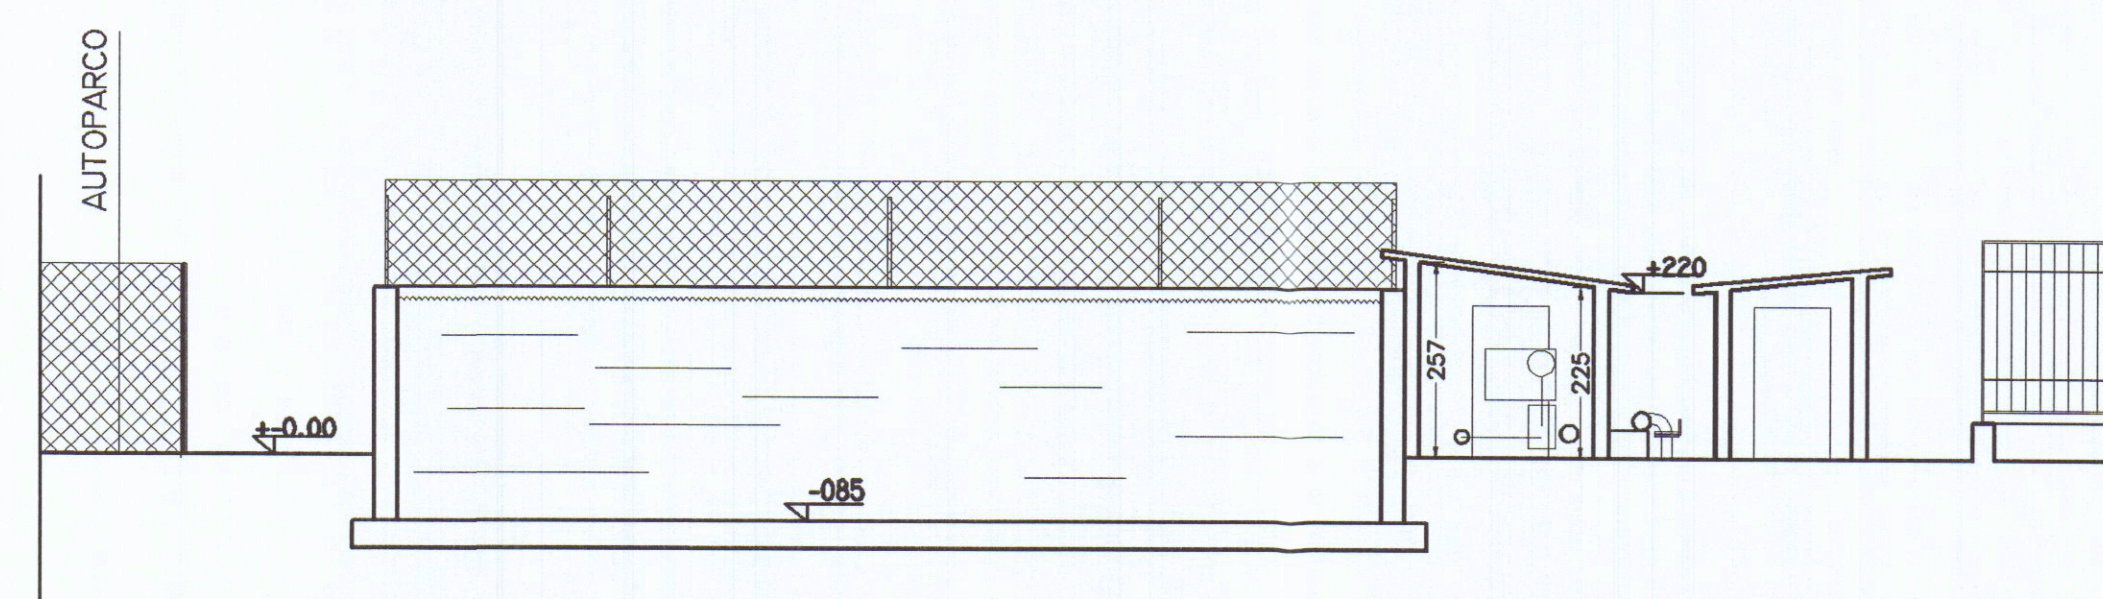


SEZIONE A-A'

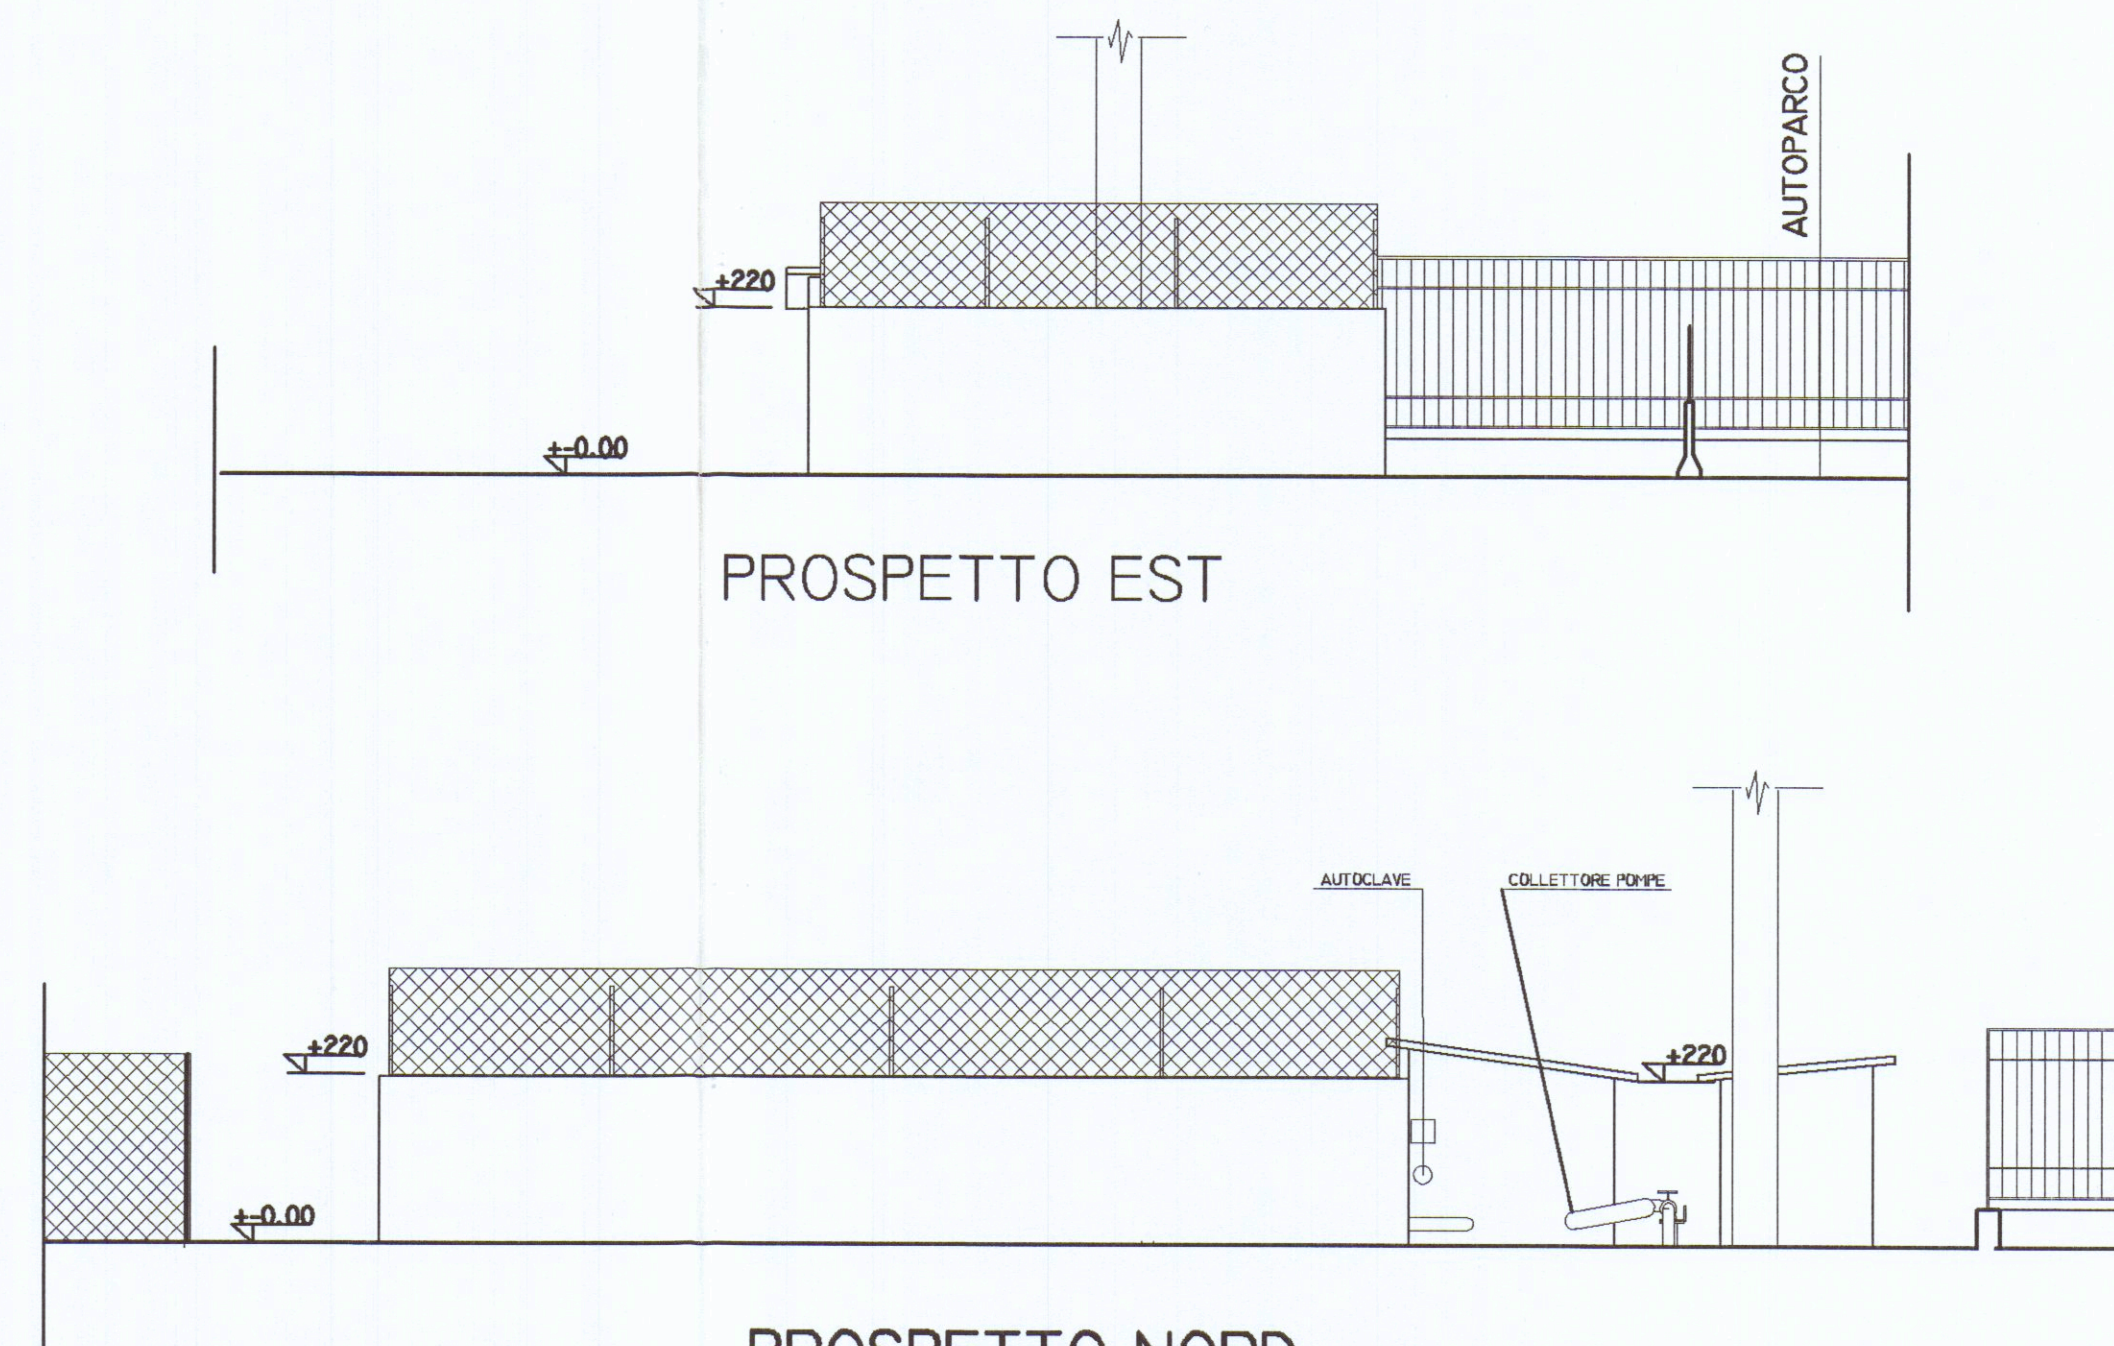


PROSPETTO EST

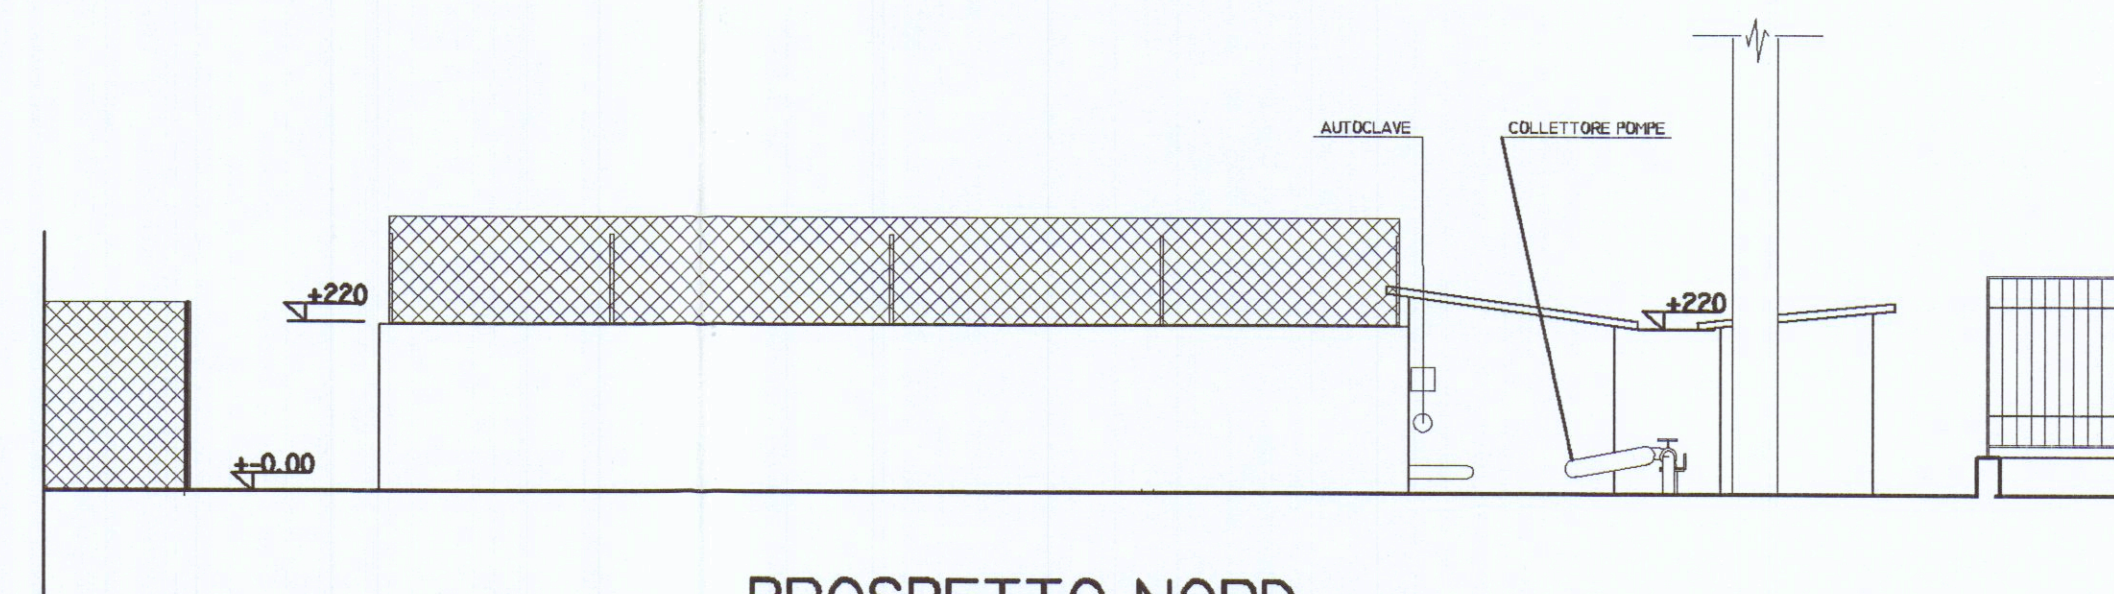


PROSPETTO NORD

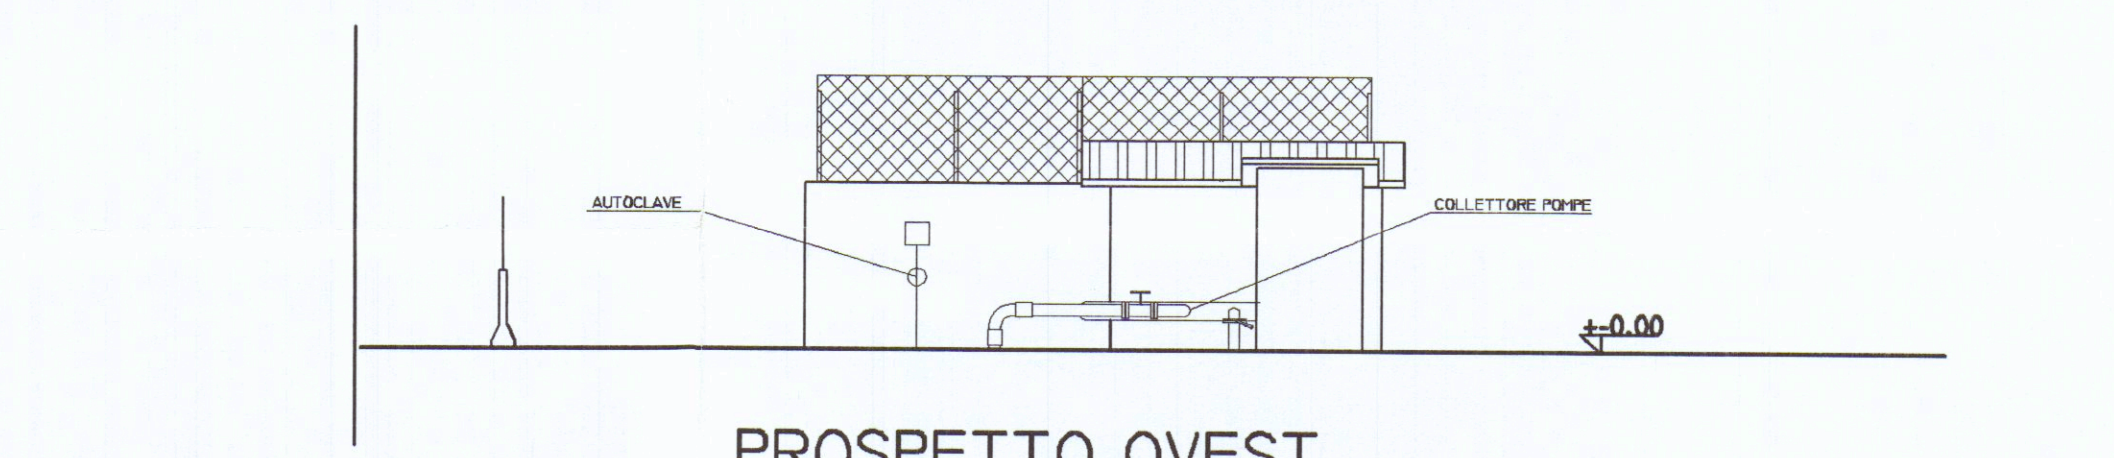

PROSPETTO OVEST

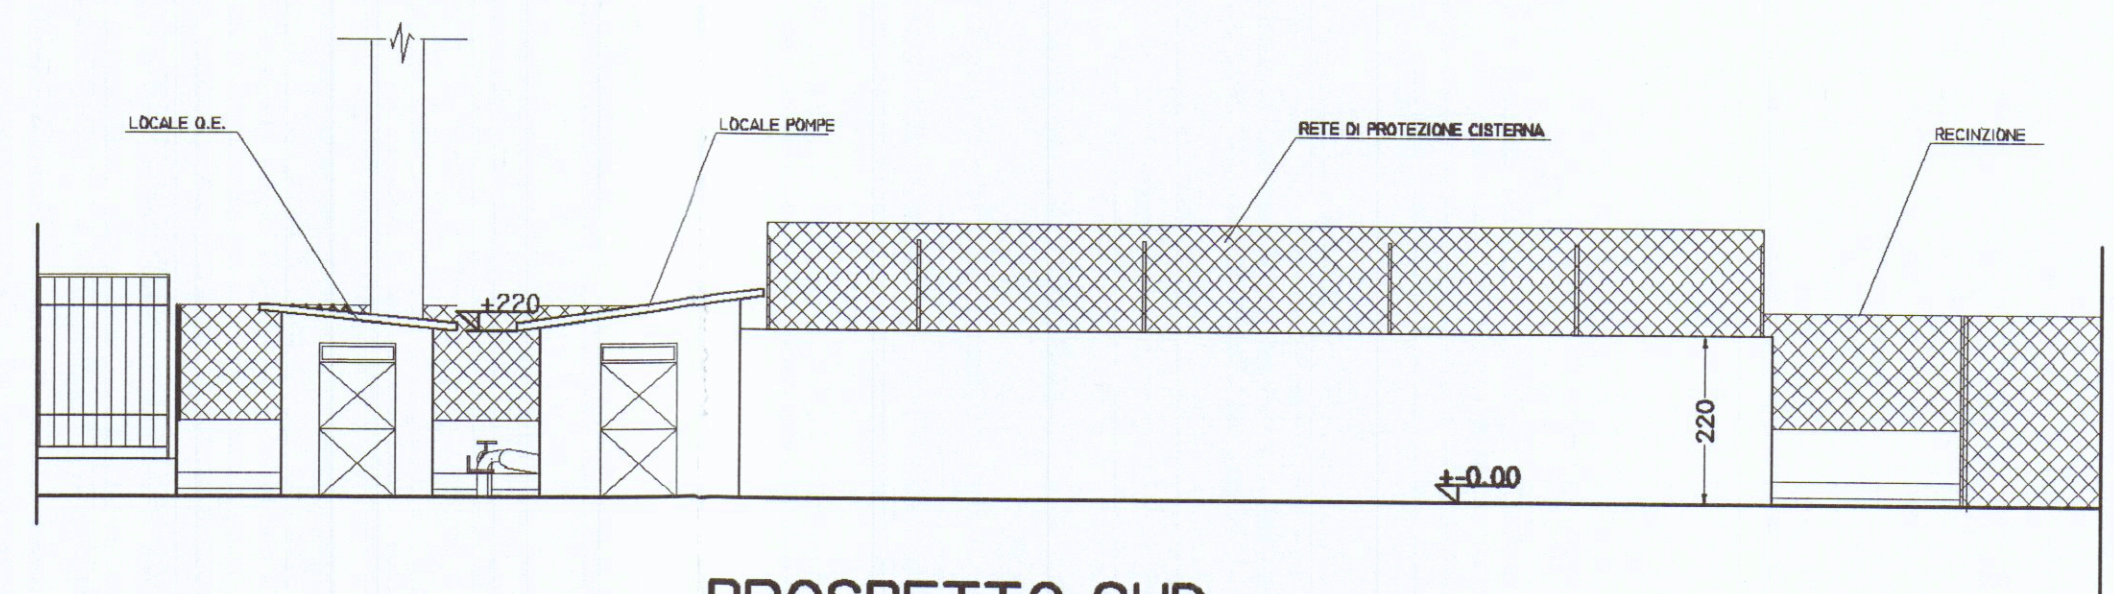

PROSPETTO SUD

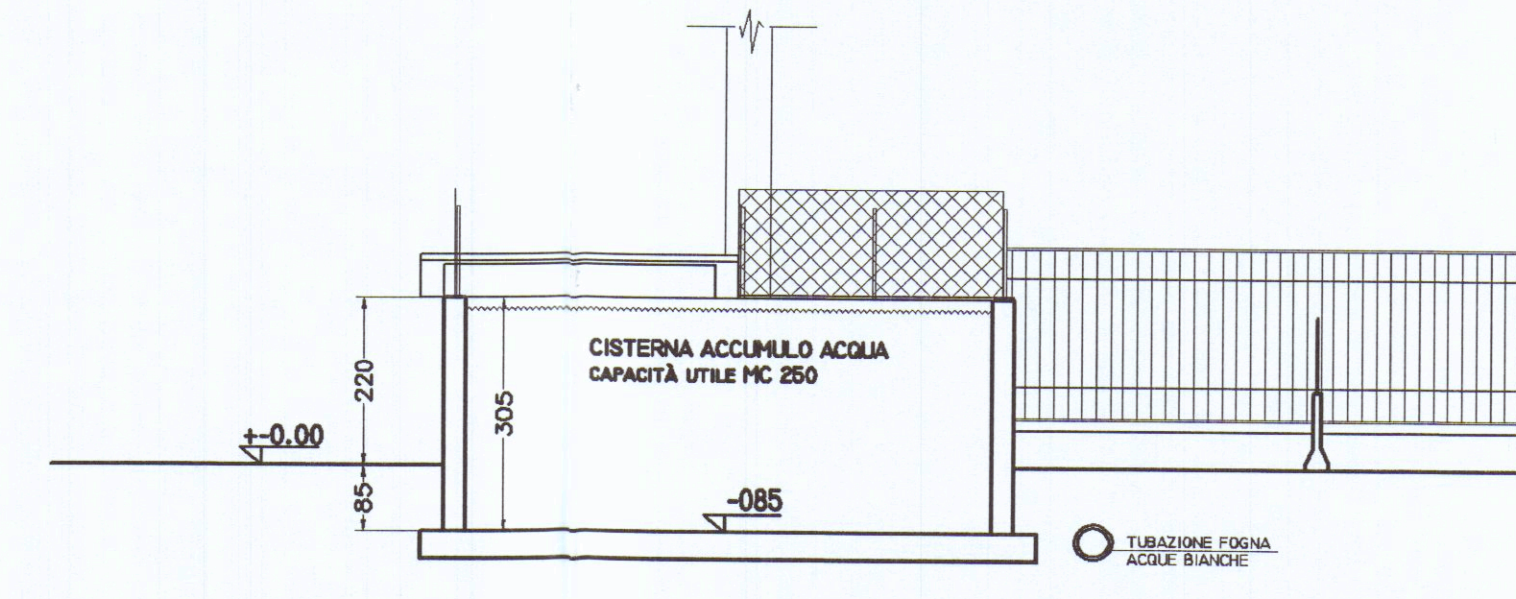

SEZIONE B-B'