

COMUNE DI
CARRARA

25 MAR. 1995

4 VARIANTE

PROPRIETÀ:

SALUTINI FRANCESCO
SALUTINI ALESSANDRO
Salutini Francesco


OGGETTO:

VARIANTE NON SOSTANZIALE ALLA CONC. EDIL.
N° 355/89+PROCEA N° 201/93 DELL'APPT LATO
MARE ABITAZIONE SITA IN VIA PARMIGNOLA 7.

APPROVATO

TAV. 1 STRALCIO PROGETTO APPROVATO

TAV. 2 VARIANTE NON SOSTANZIALE

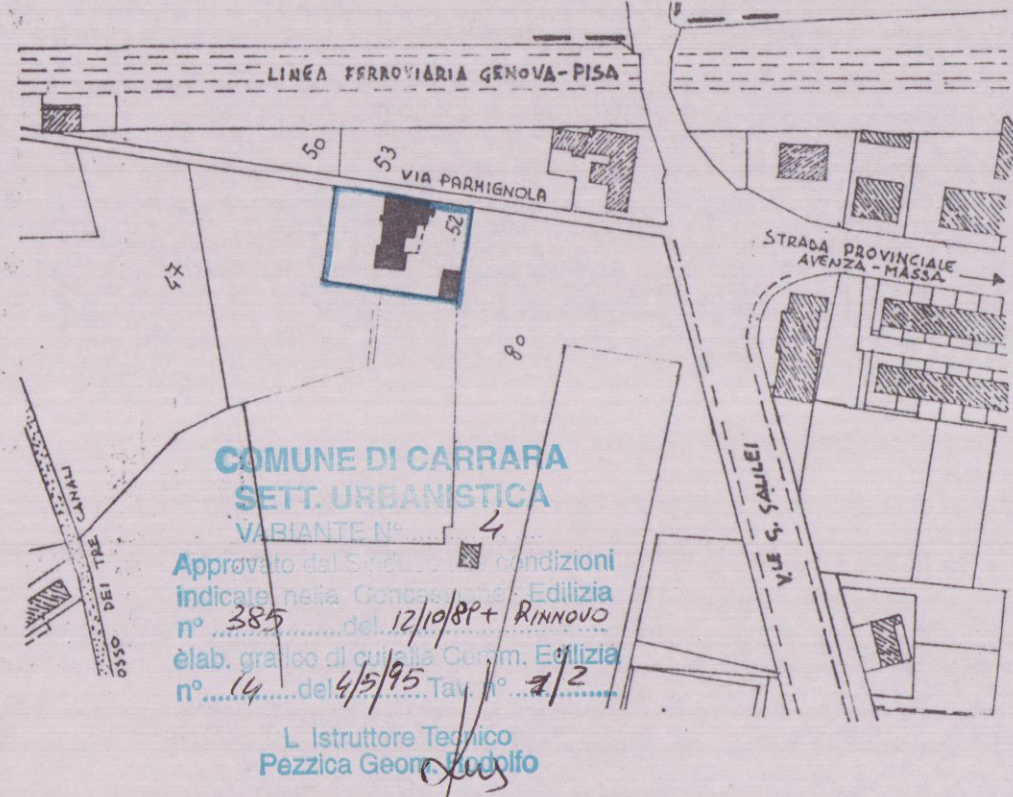


planimetria scala 1:2000

orientamento

STUDIO TECNICO PROFESSIONALE
GEOM. PENNELLI GIANLUCA
VIA TONIOLO 15 - AVENZA

24 GEN. 1995

Penelli Gianluca

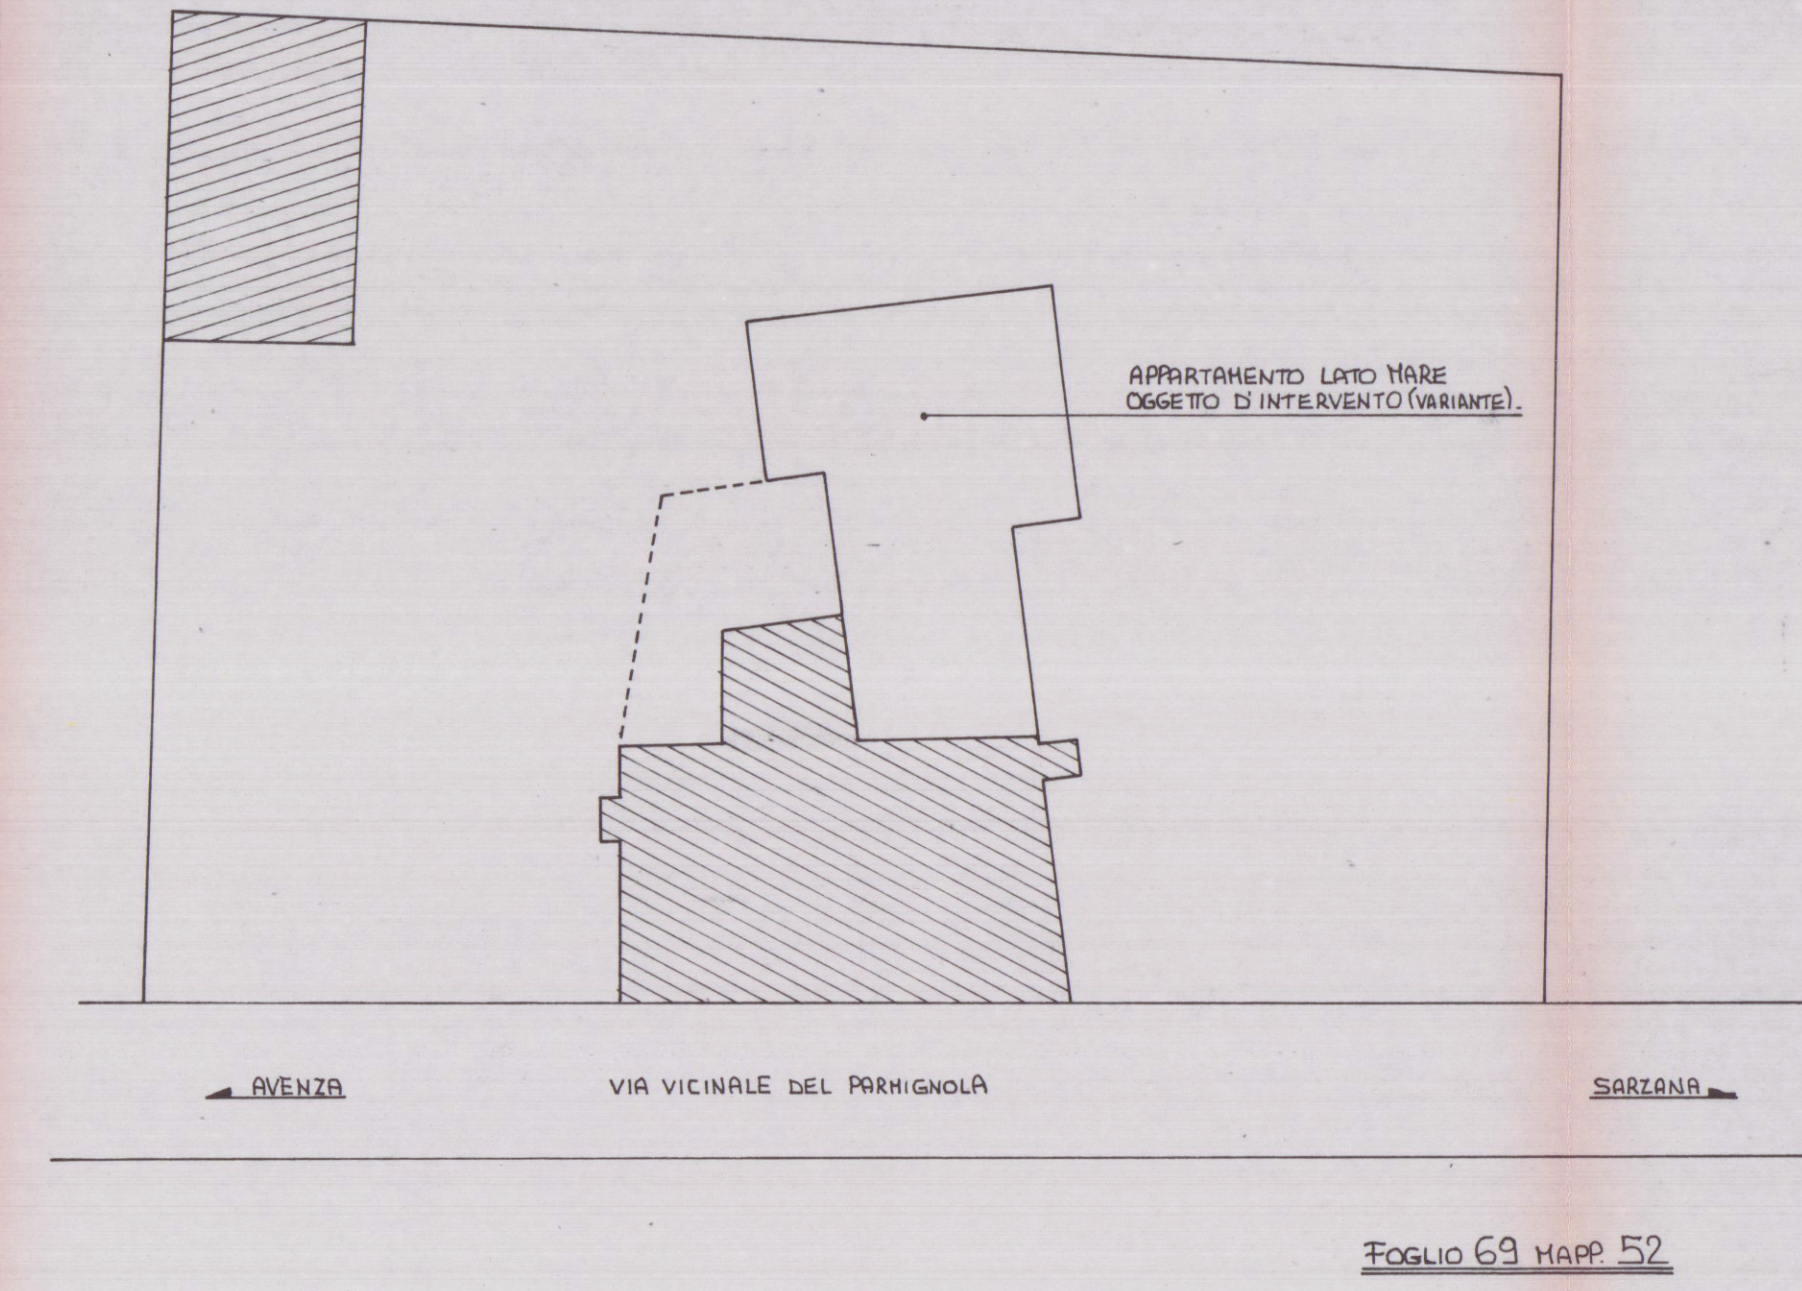


PLANIMETRIA SCALA 1:500


SCALA 1:100




PIANTA PIANO TERRA

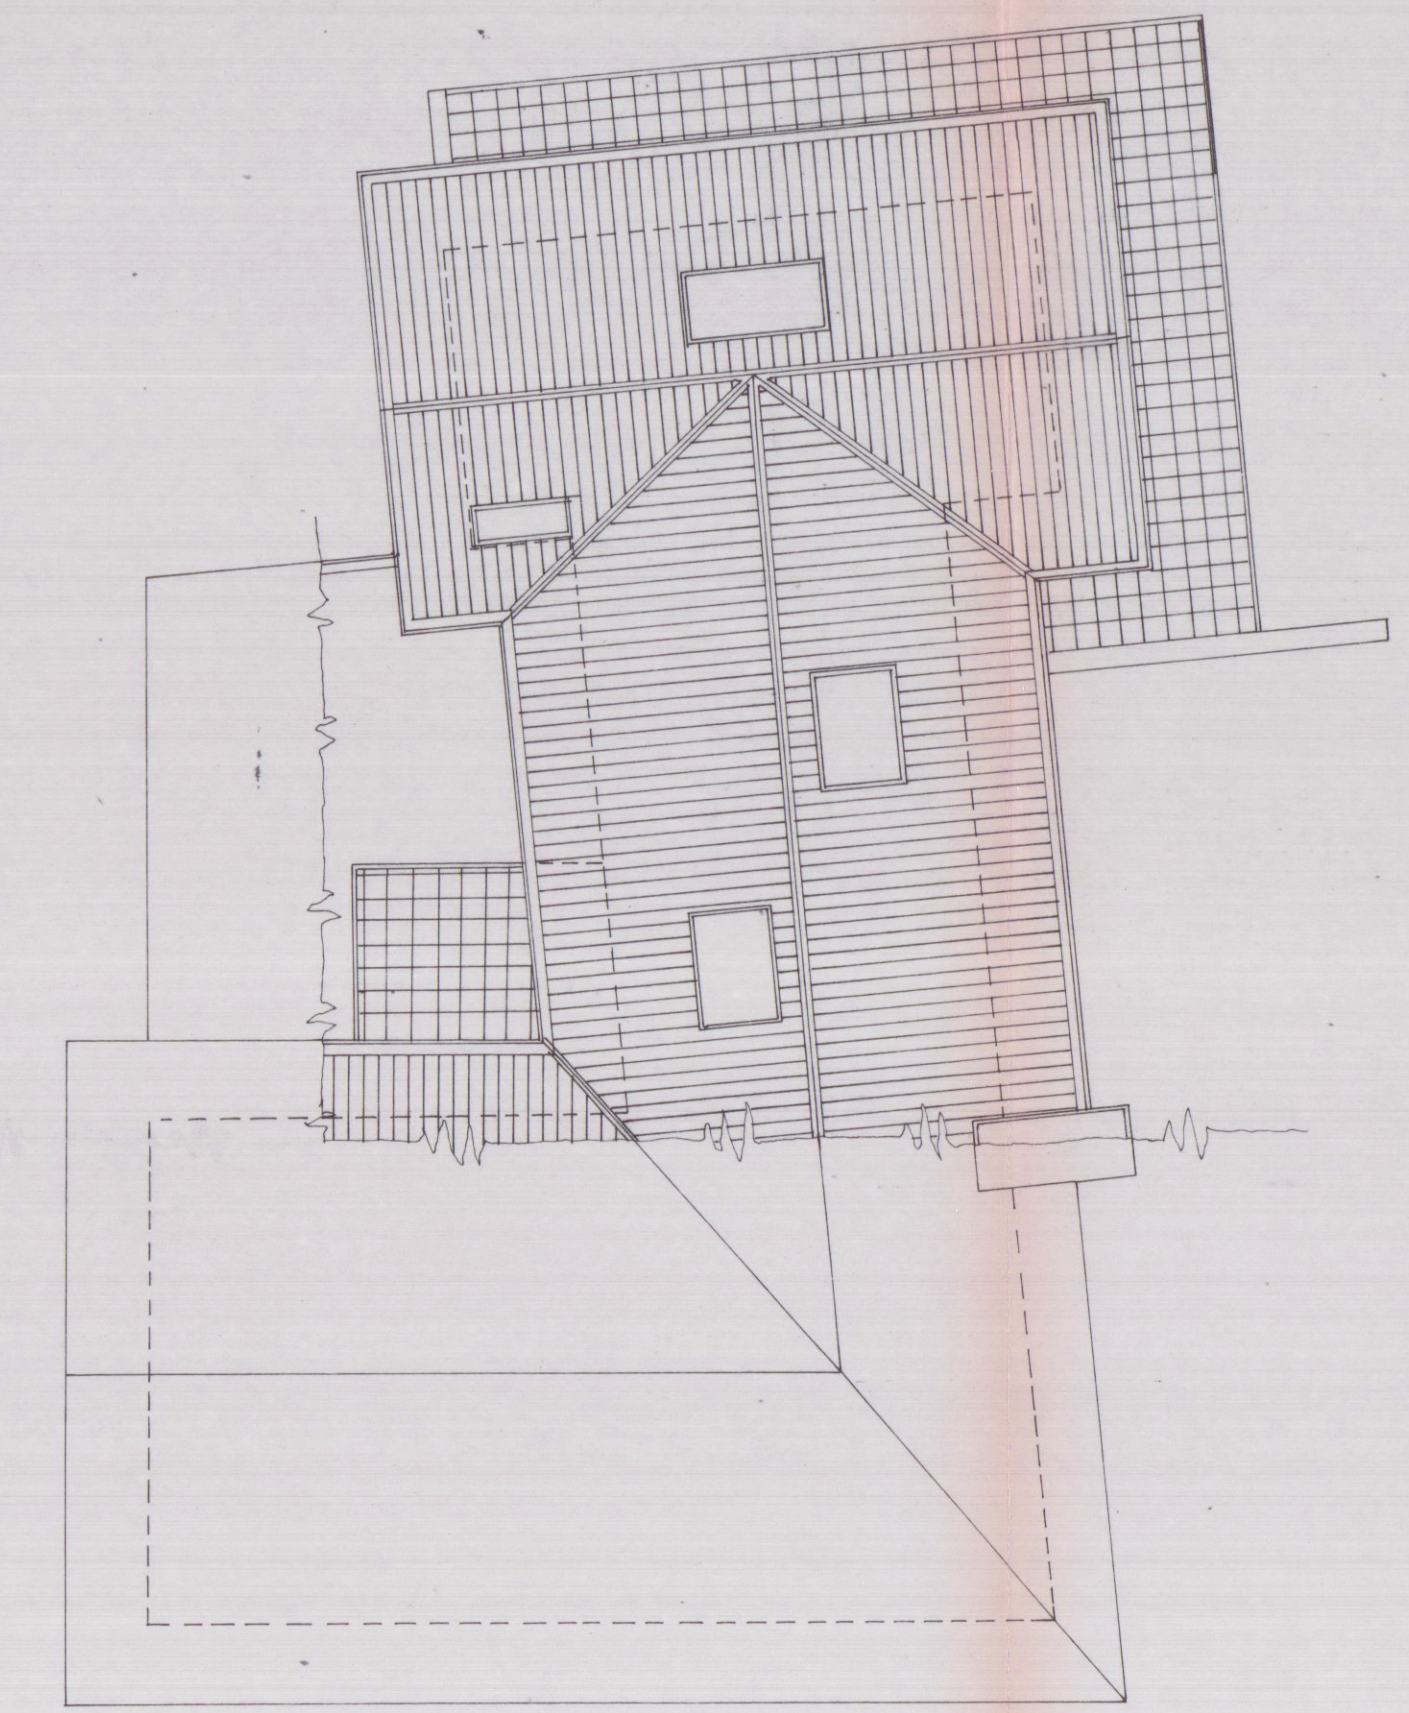

PIANTA COPERTURA

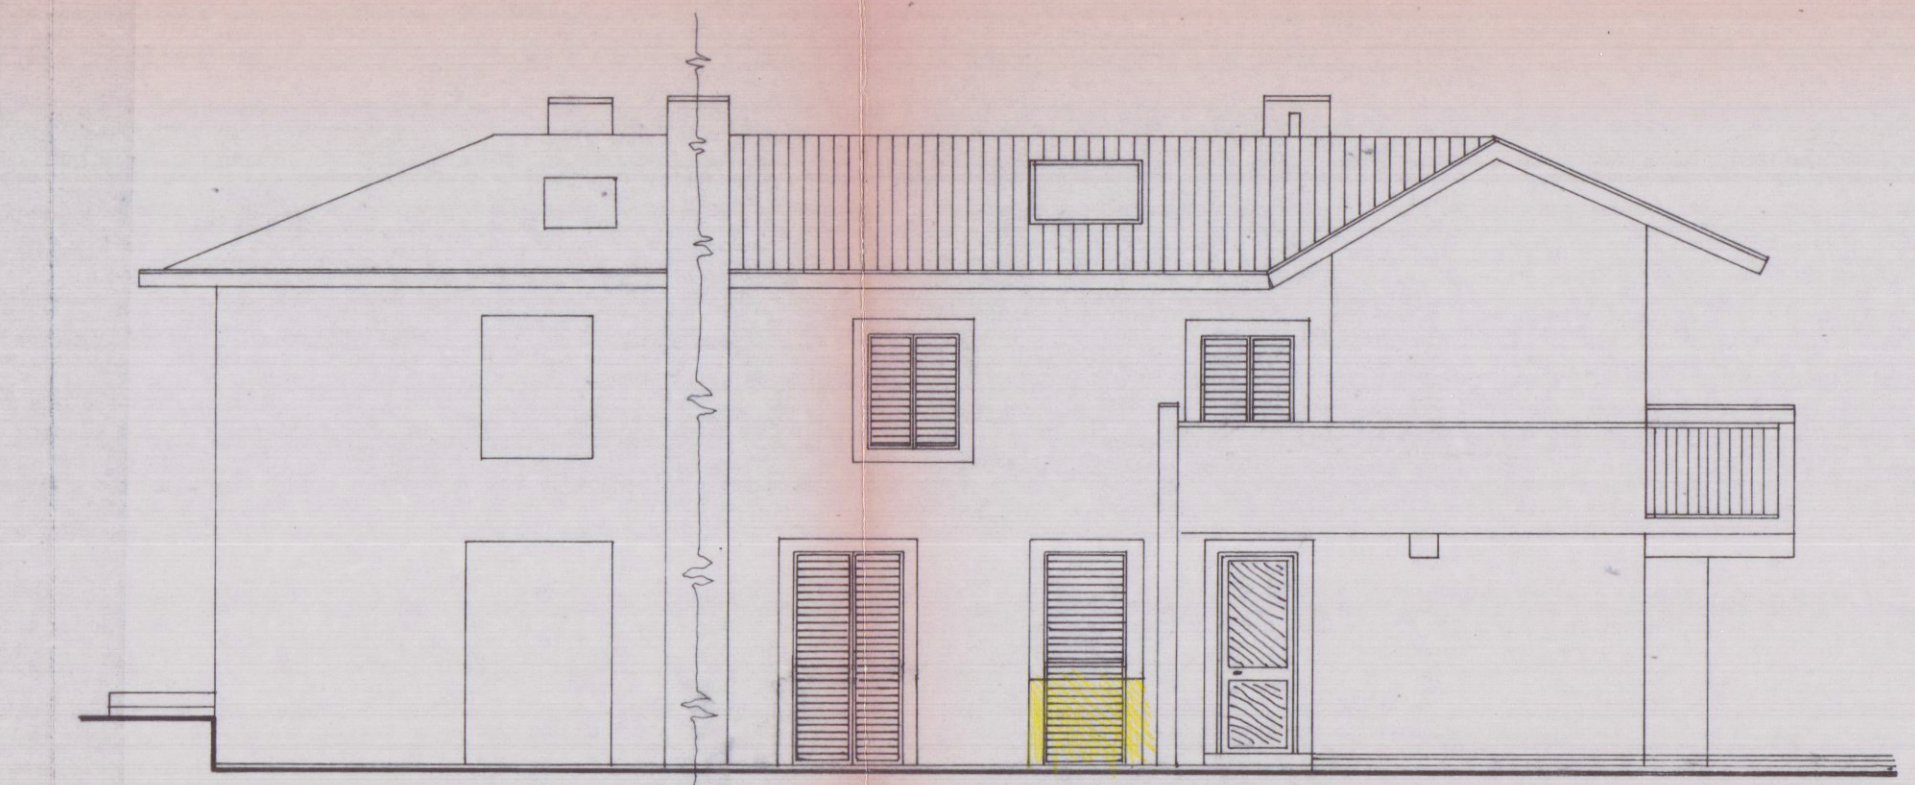

PROSPETTO OVEST

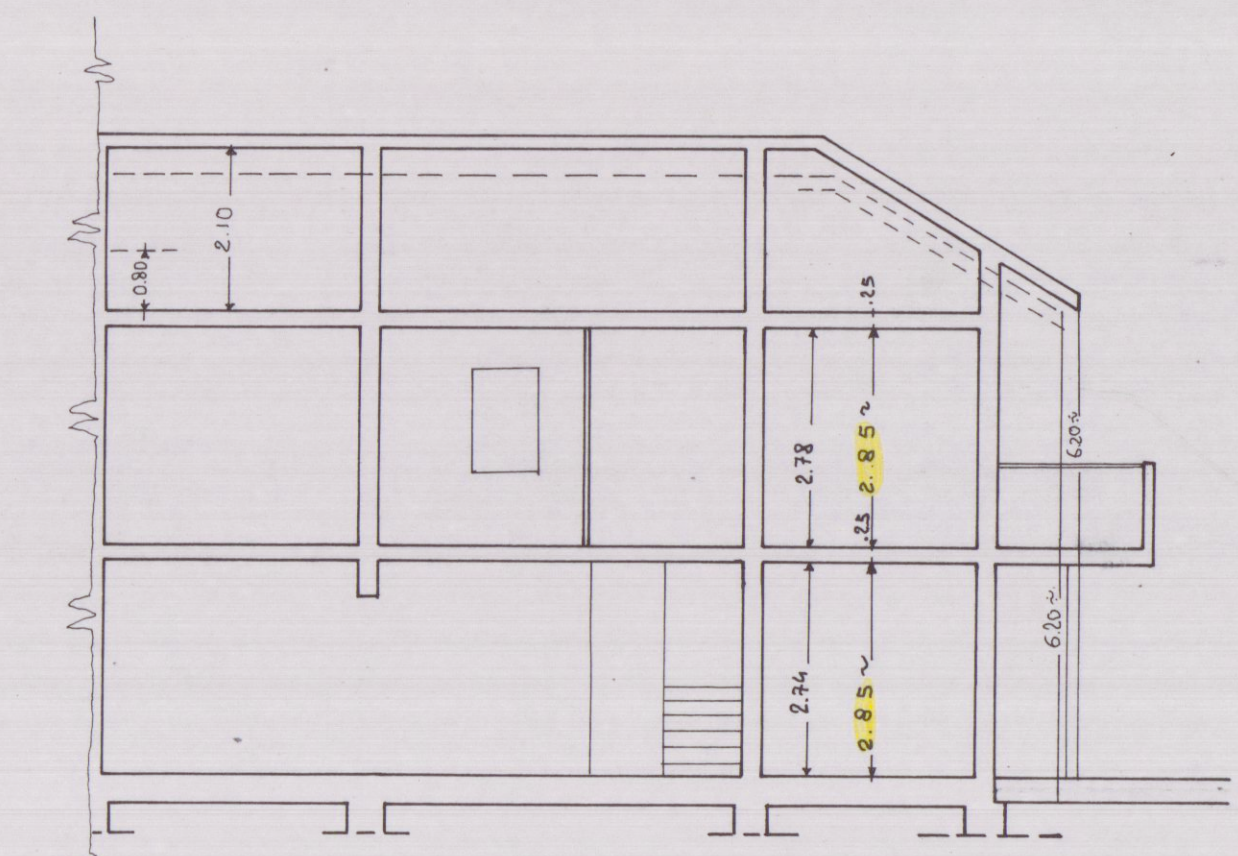

SEZIONE A-B