

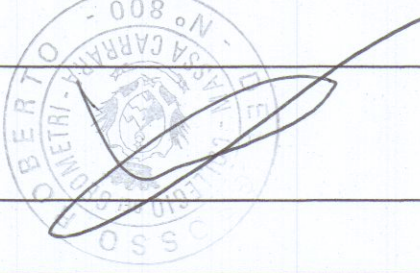
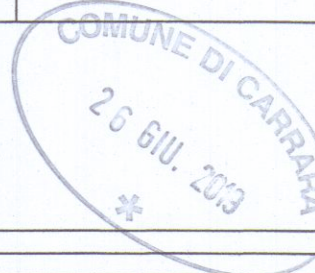



TECNICO: Geom. DEL GROSSO ROBERTO Via Lunense n.63 54033 Carrara (MS)		 Provincia di Massa Carrara Comune di Carrara
COMMITTENTE: MASSARI GIACOMO		
UBICAZIONE: Carrara (MS) - Corso Rosselli n. 10		
DESCRIZIONE OPERA: opere di completamento con modifiche interne relative ad intervento di manutenzione straordinaria restauro e risanamento conservativo, adeguamento strutturale sismico e parziale cambio di destinazione d'uso avviate con DIA n.29/07 e SCIA N. 75/16	Tavola: 3	
IDENTIFICATIVI CATASTALI: foglio 42 particella 262 sub. 4-5-6-7-9 (ex 1-2-3)	RAFFRONTO Scala 1:100	
Firma:  		

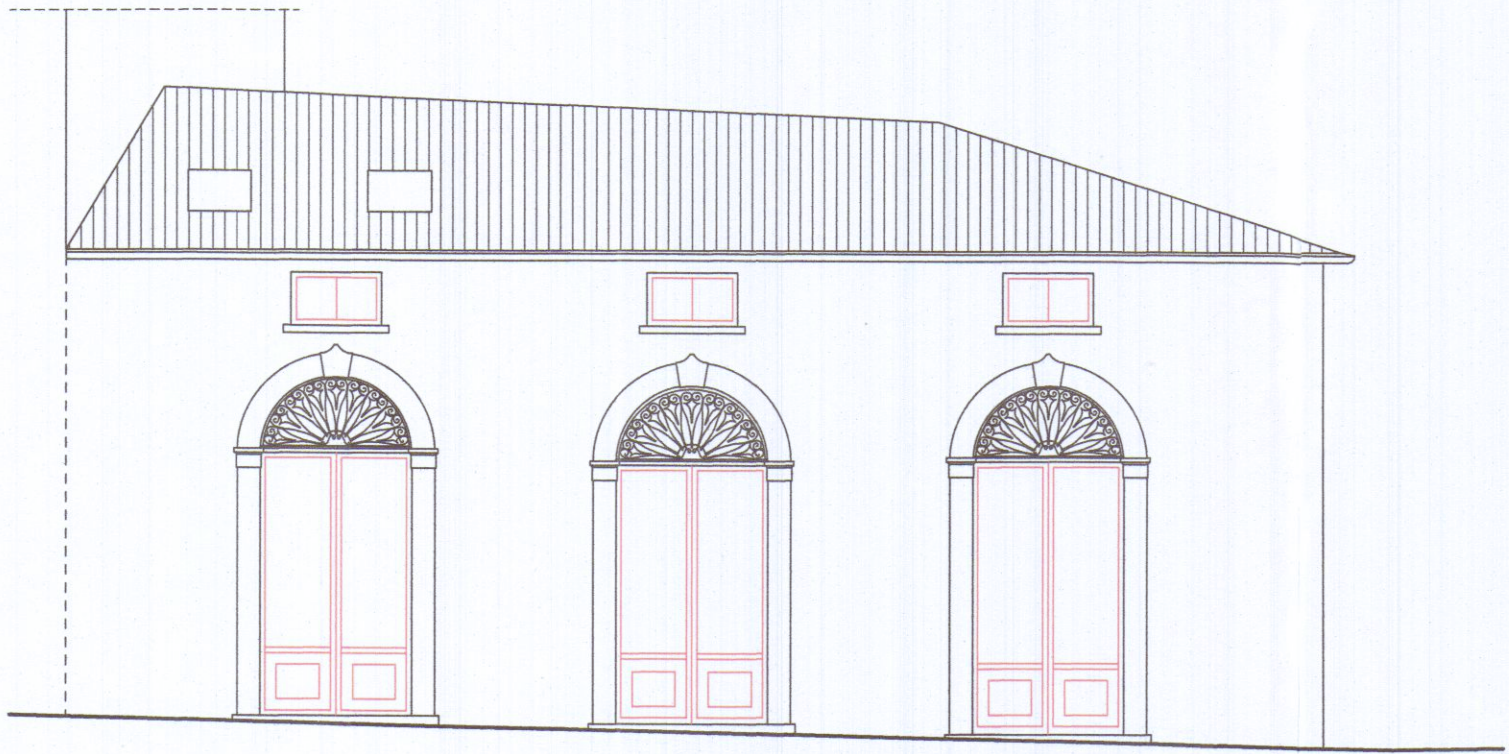


STRALCIO CATASTALE
foglio 42 - mappale 262

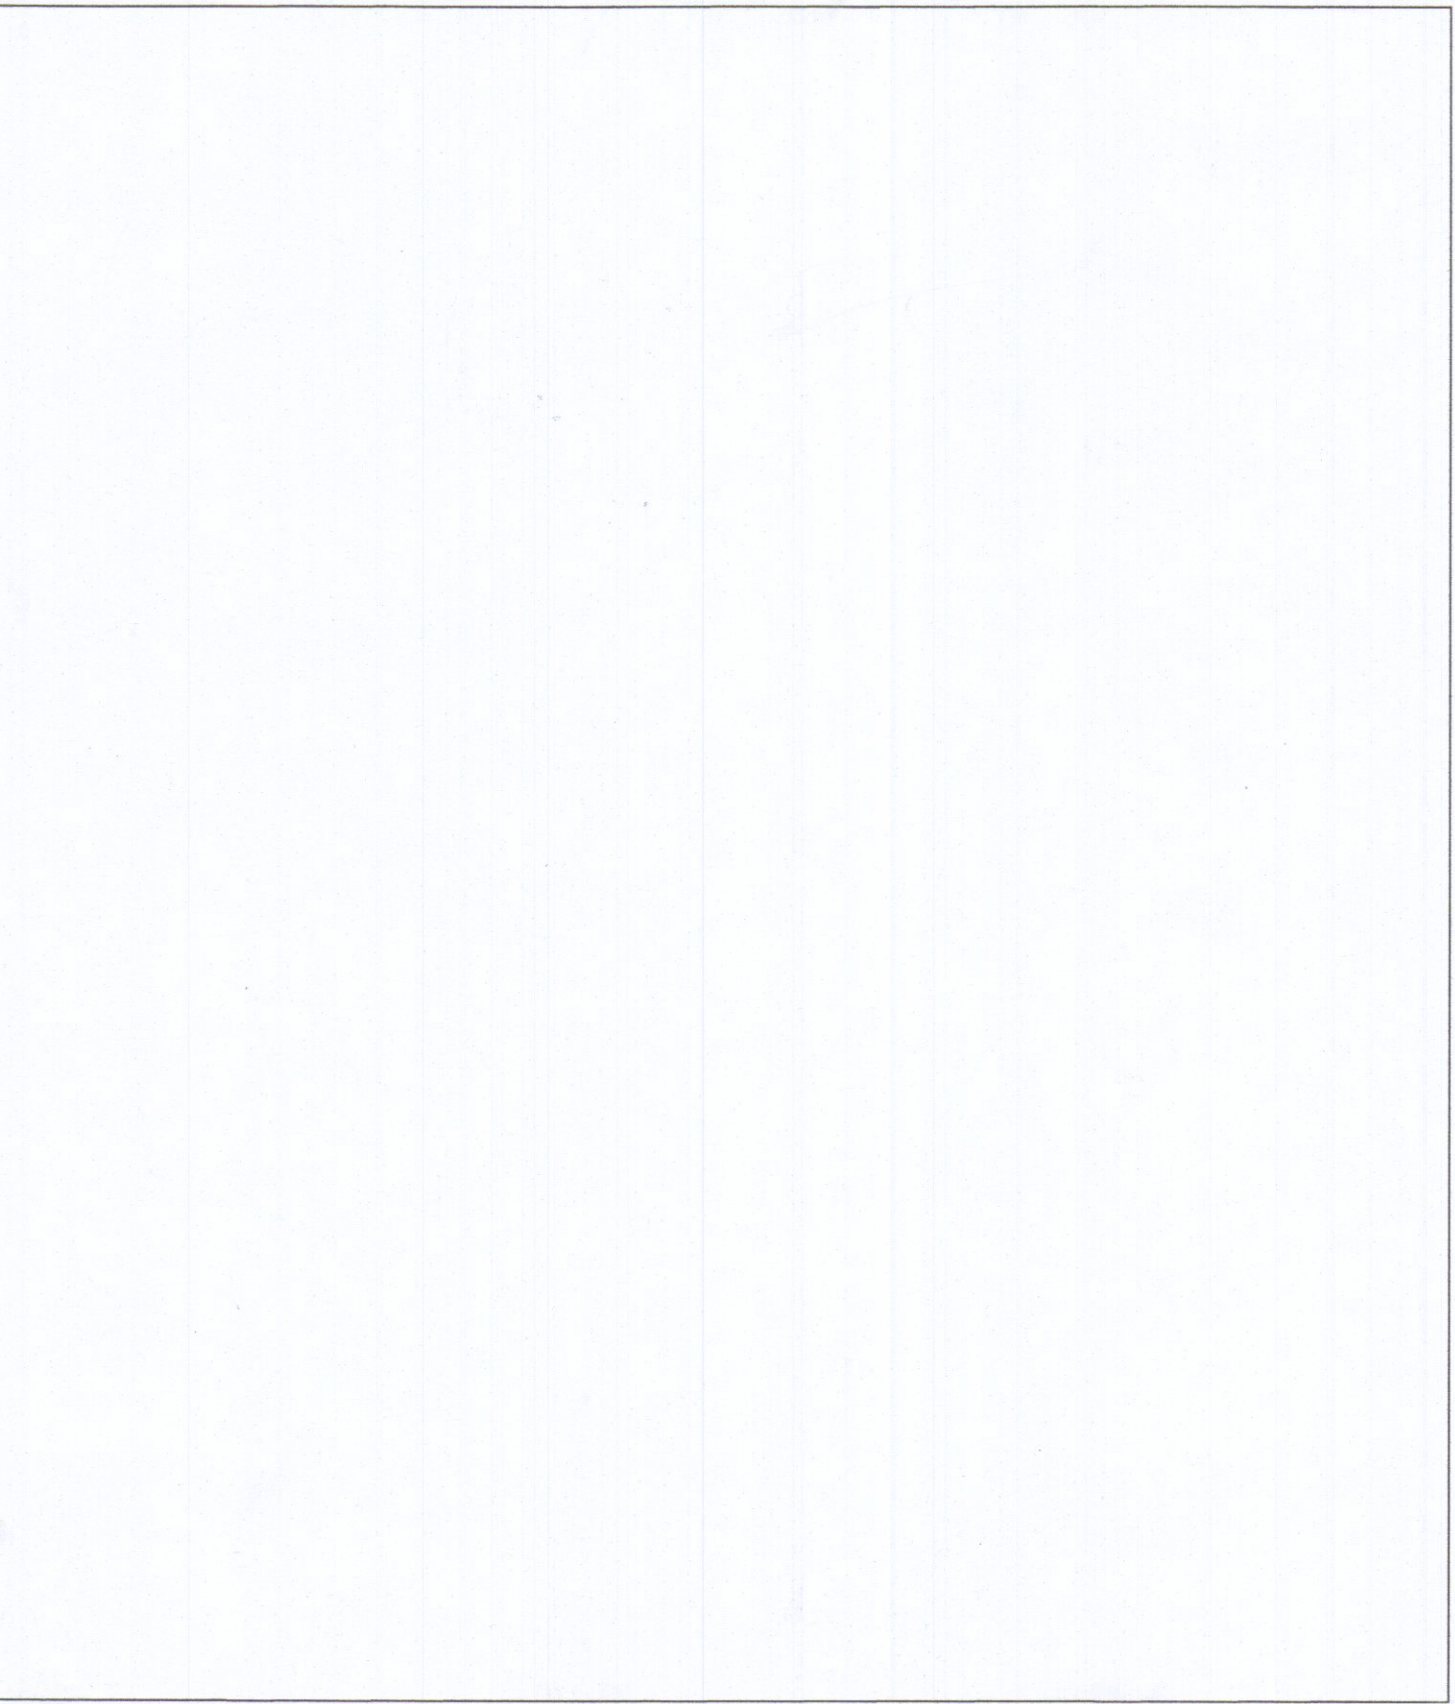


PROSPETTO PRINCIPALE - LATO STRADA

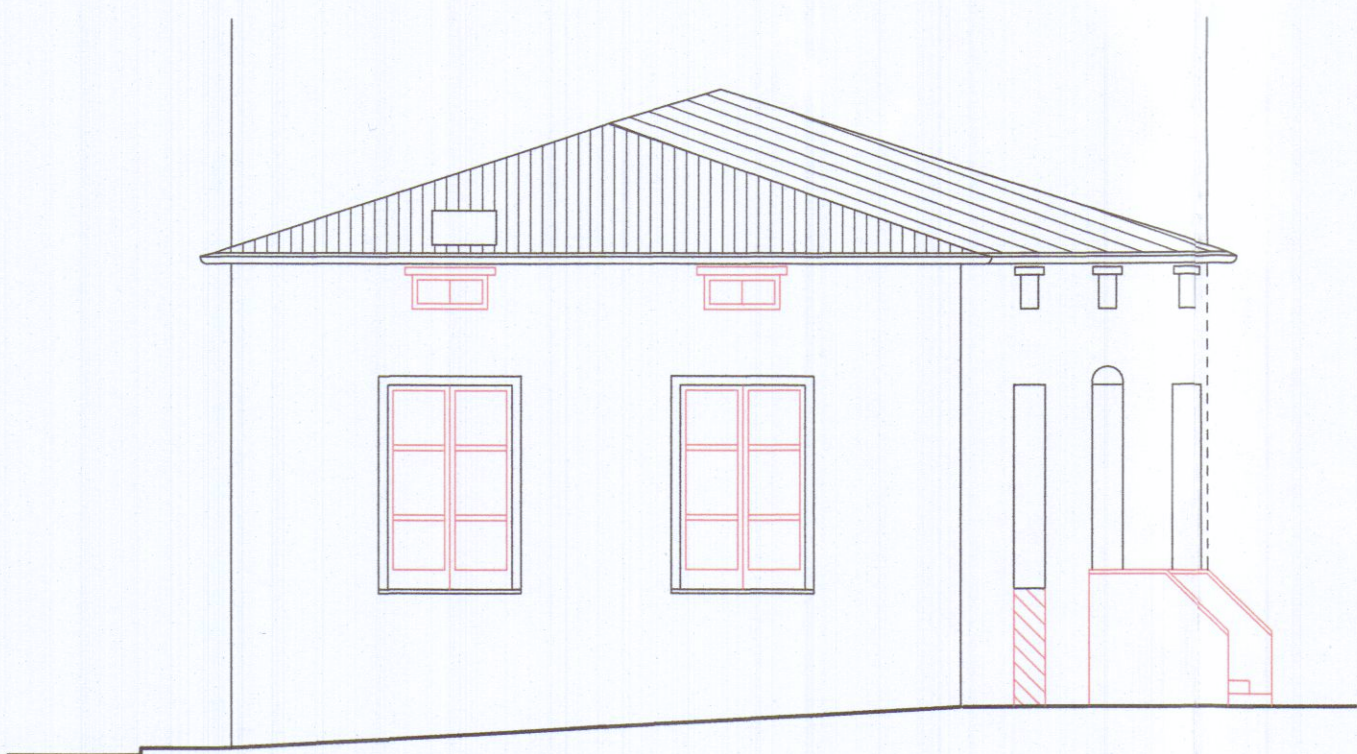


PROSPETTO LATERALE

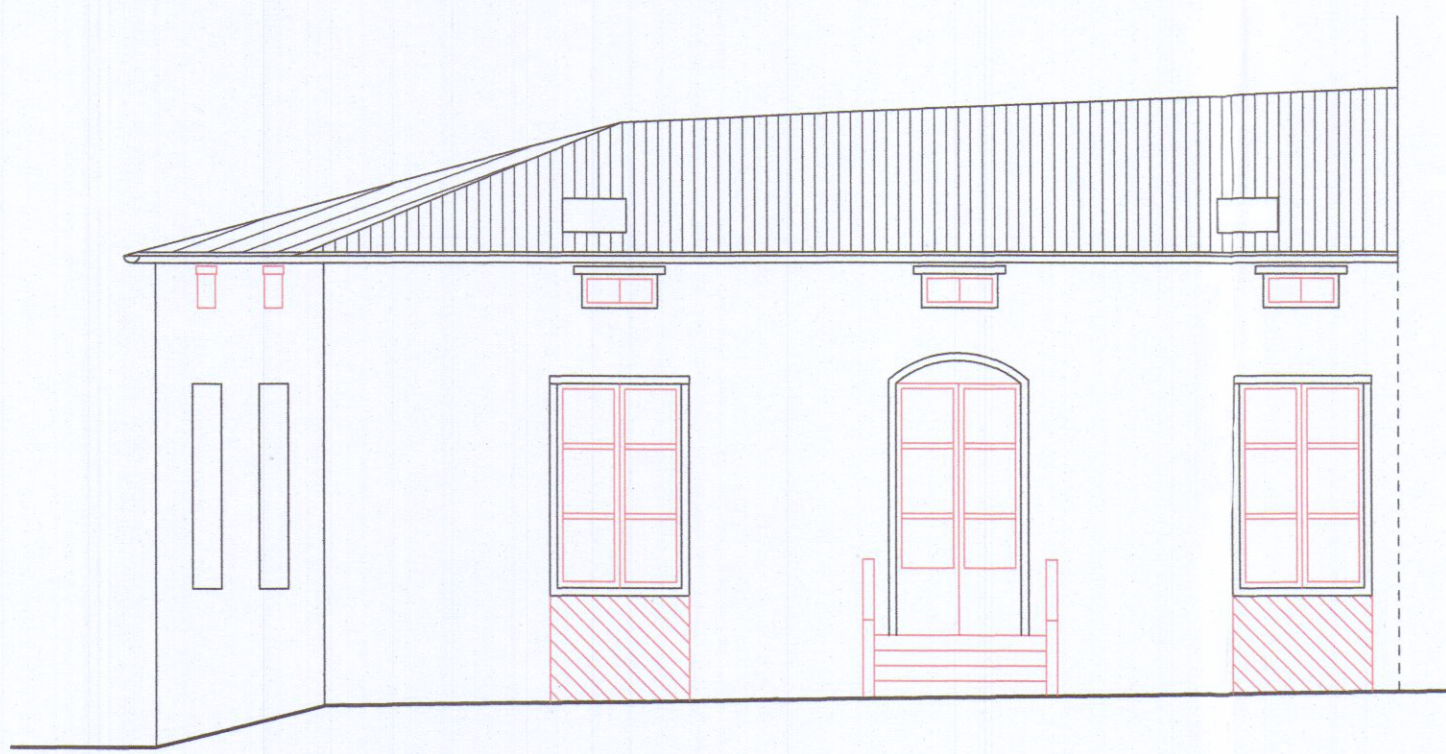


PROSPETTO POSTERIORE

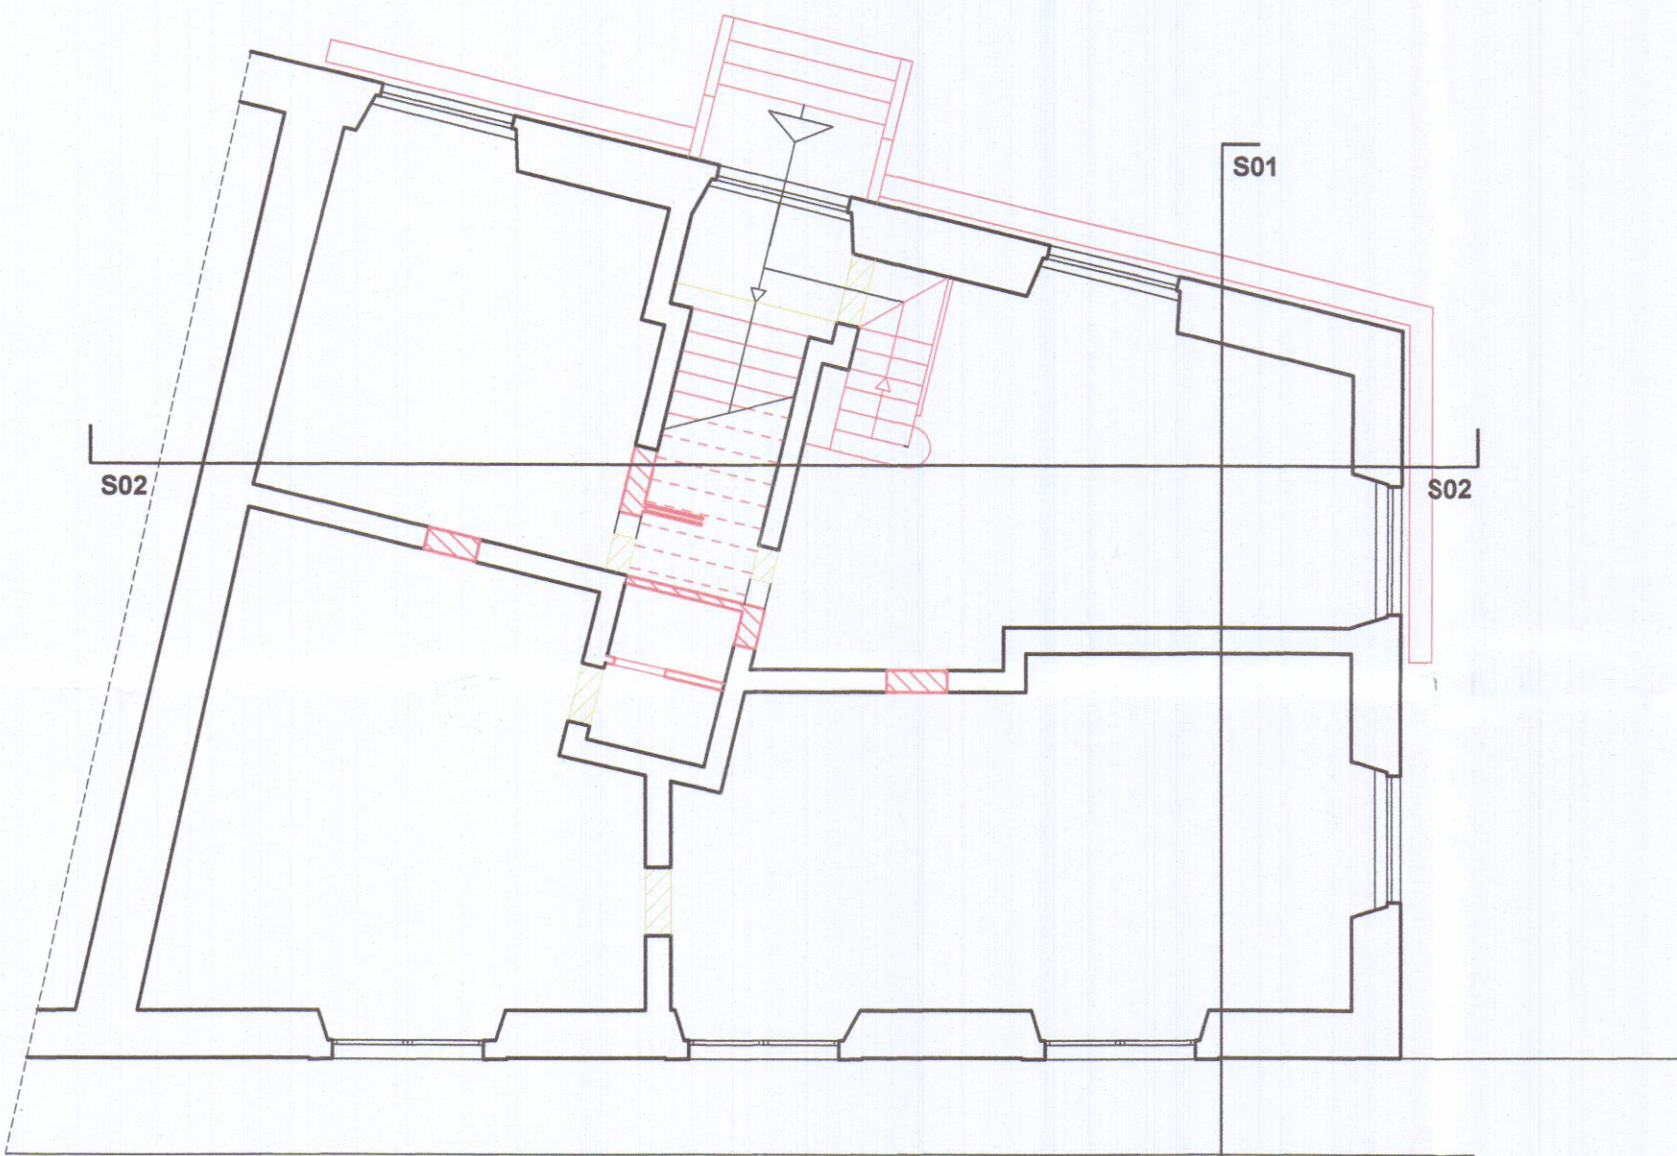


PIANTA PIANO TERRA

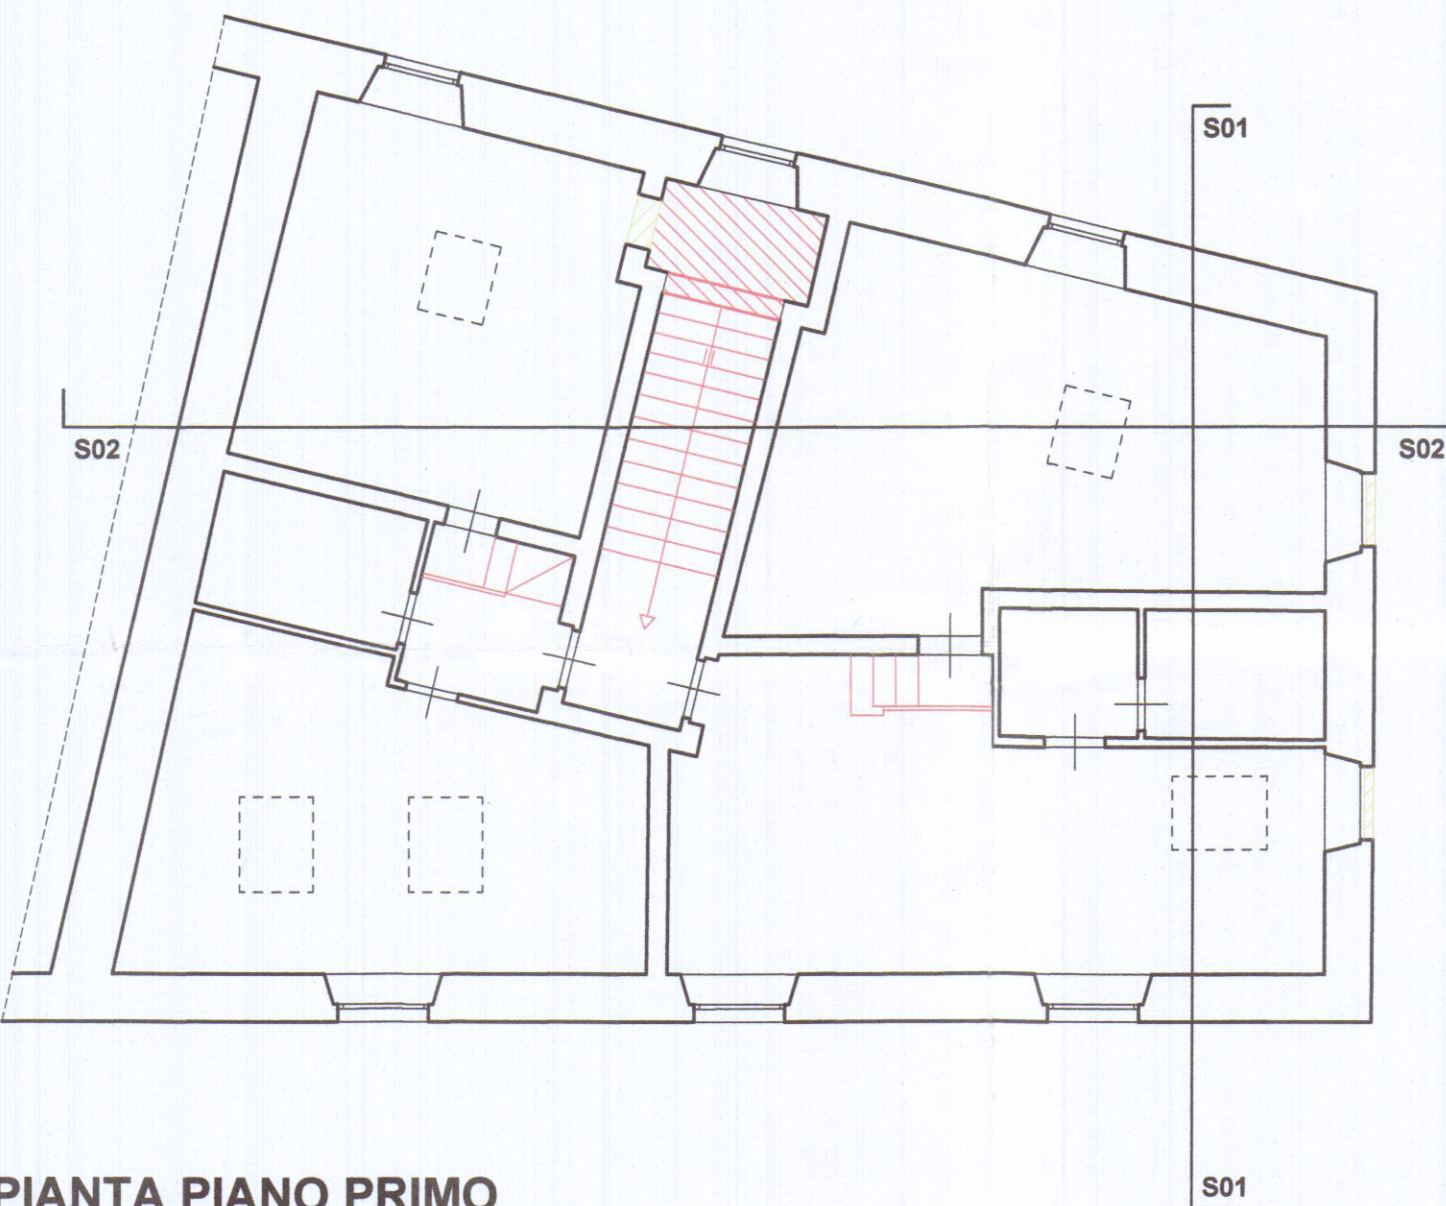


PIANTA PIANO PRIMO

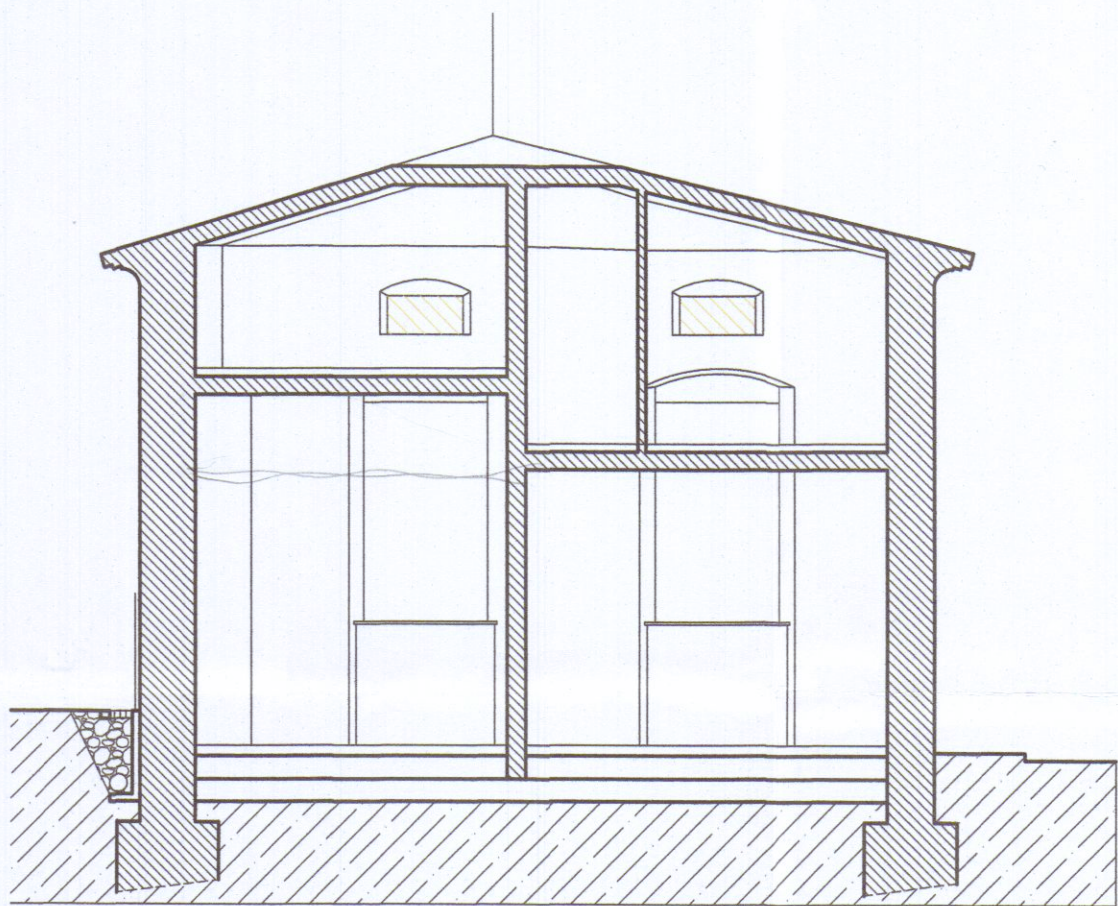

SEZIONE S 01 - S01

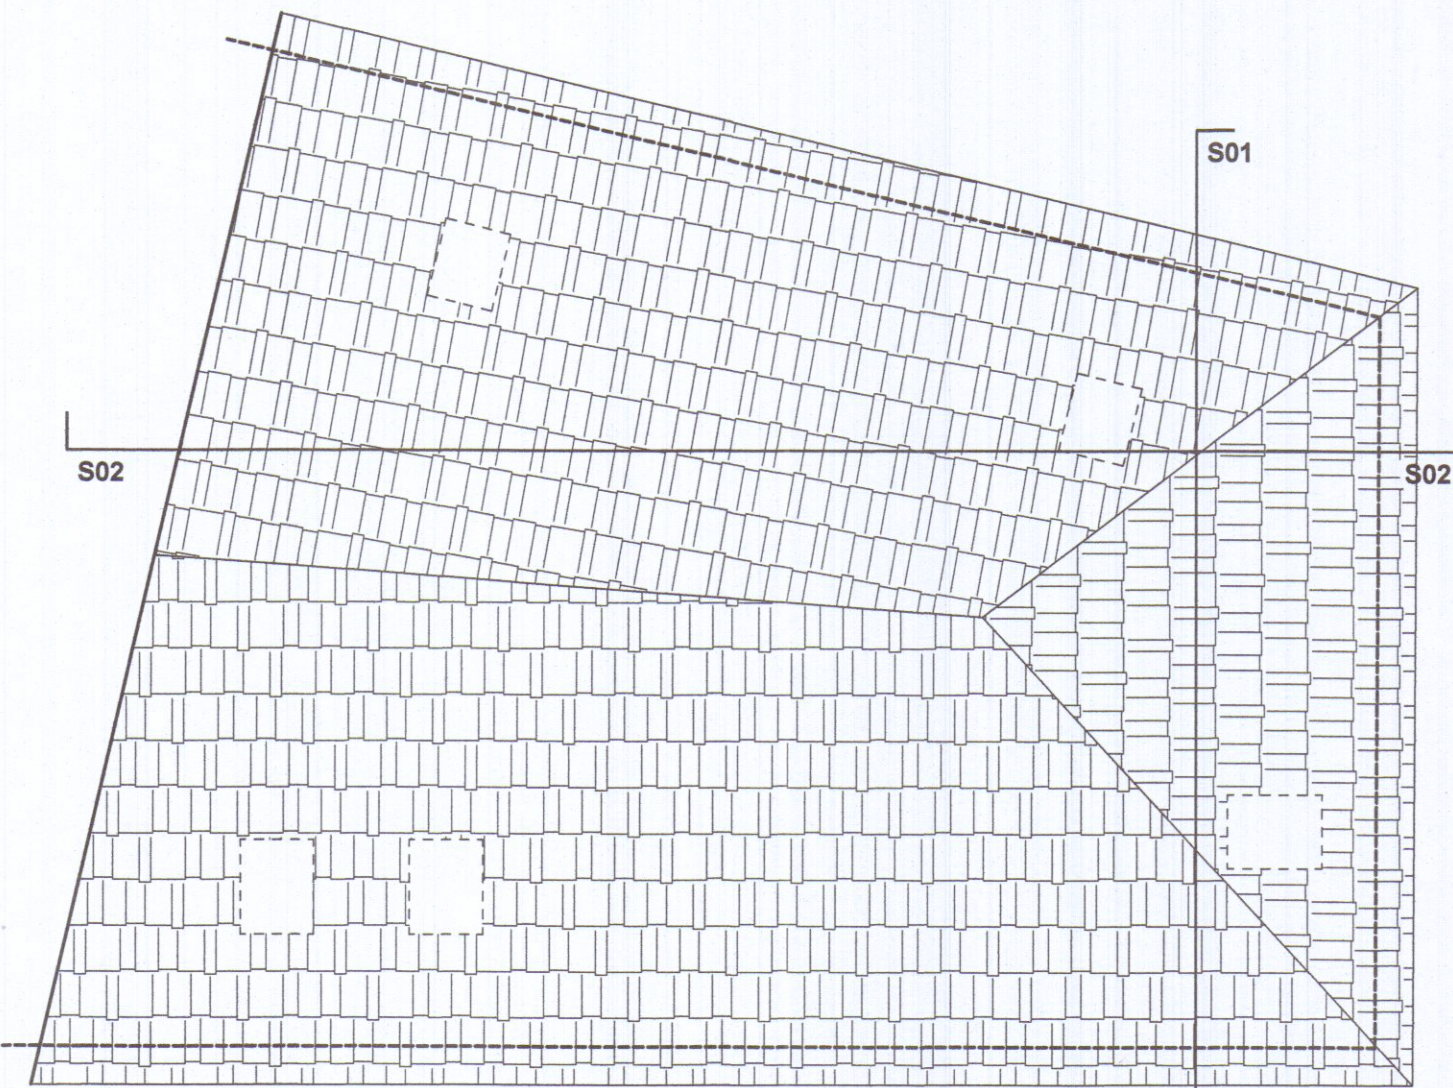

PIANTA COPERTURA

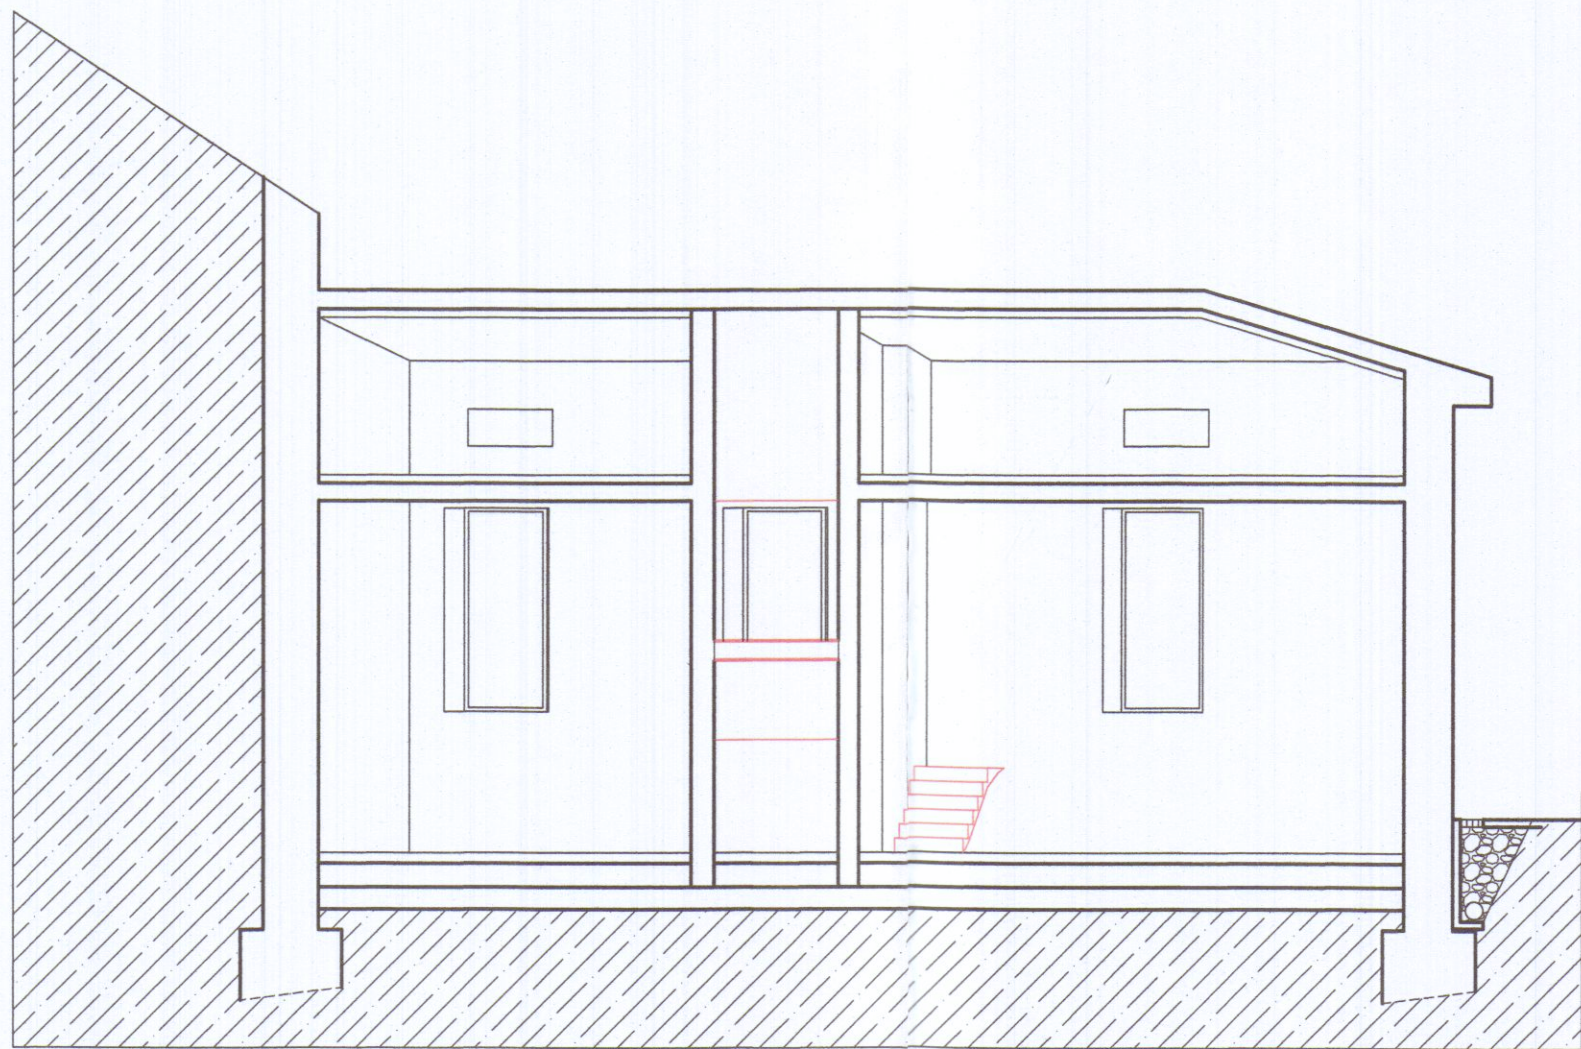

SEZIONE S 02 - S02