




----- CONFINI DI PROPRIETÀ
..... LIMITE FASCIA DI RISPETTO

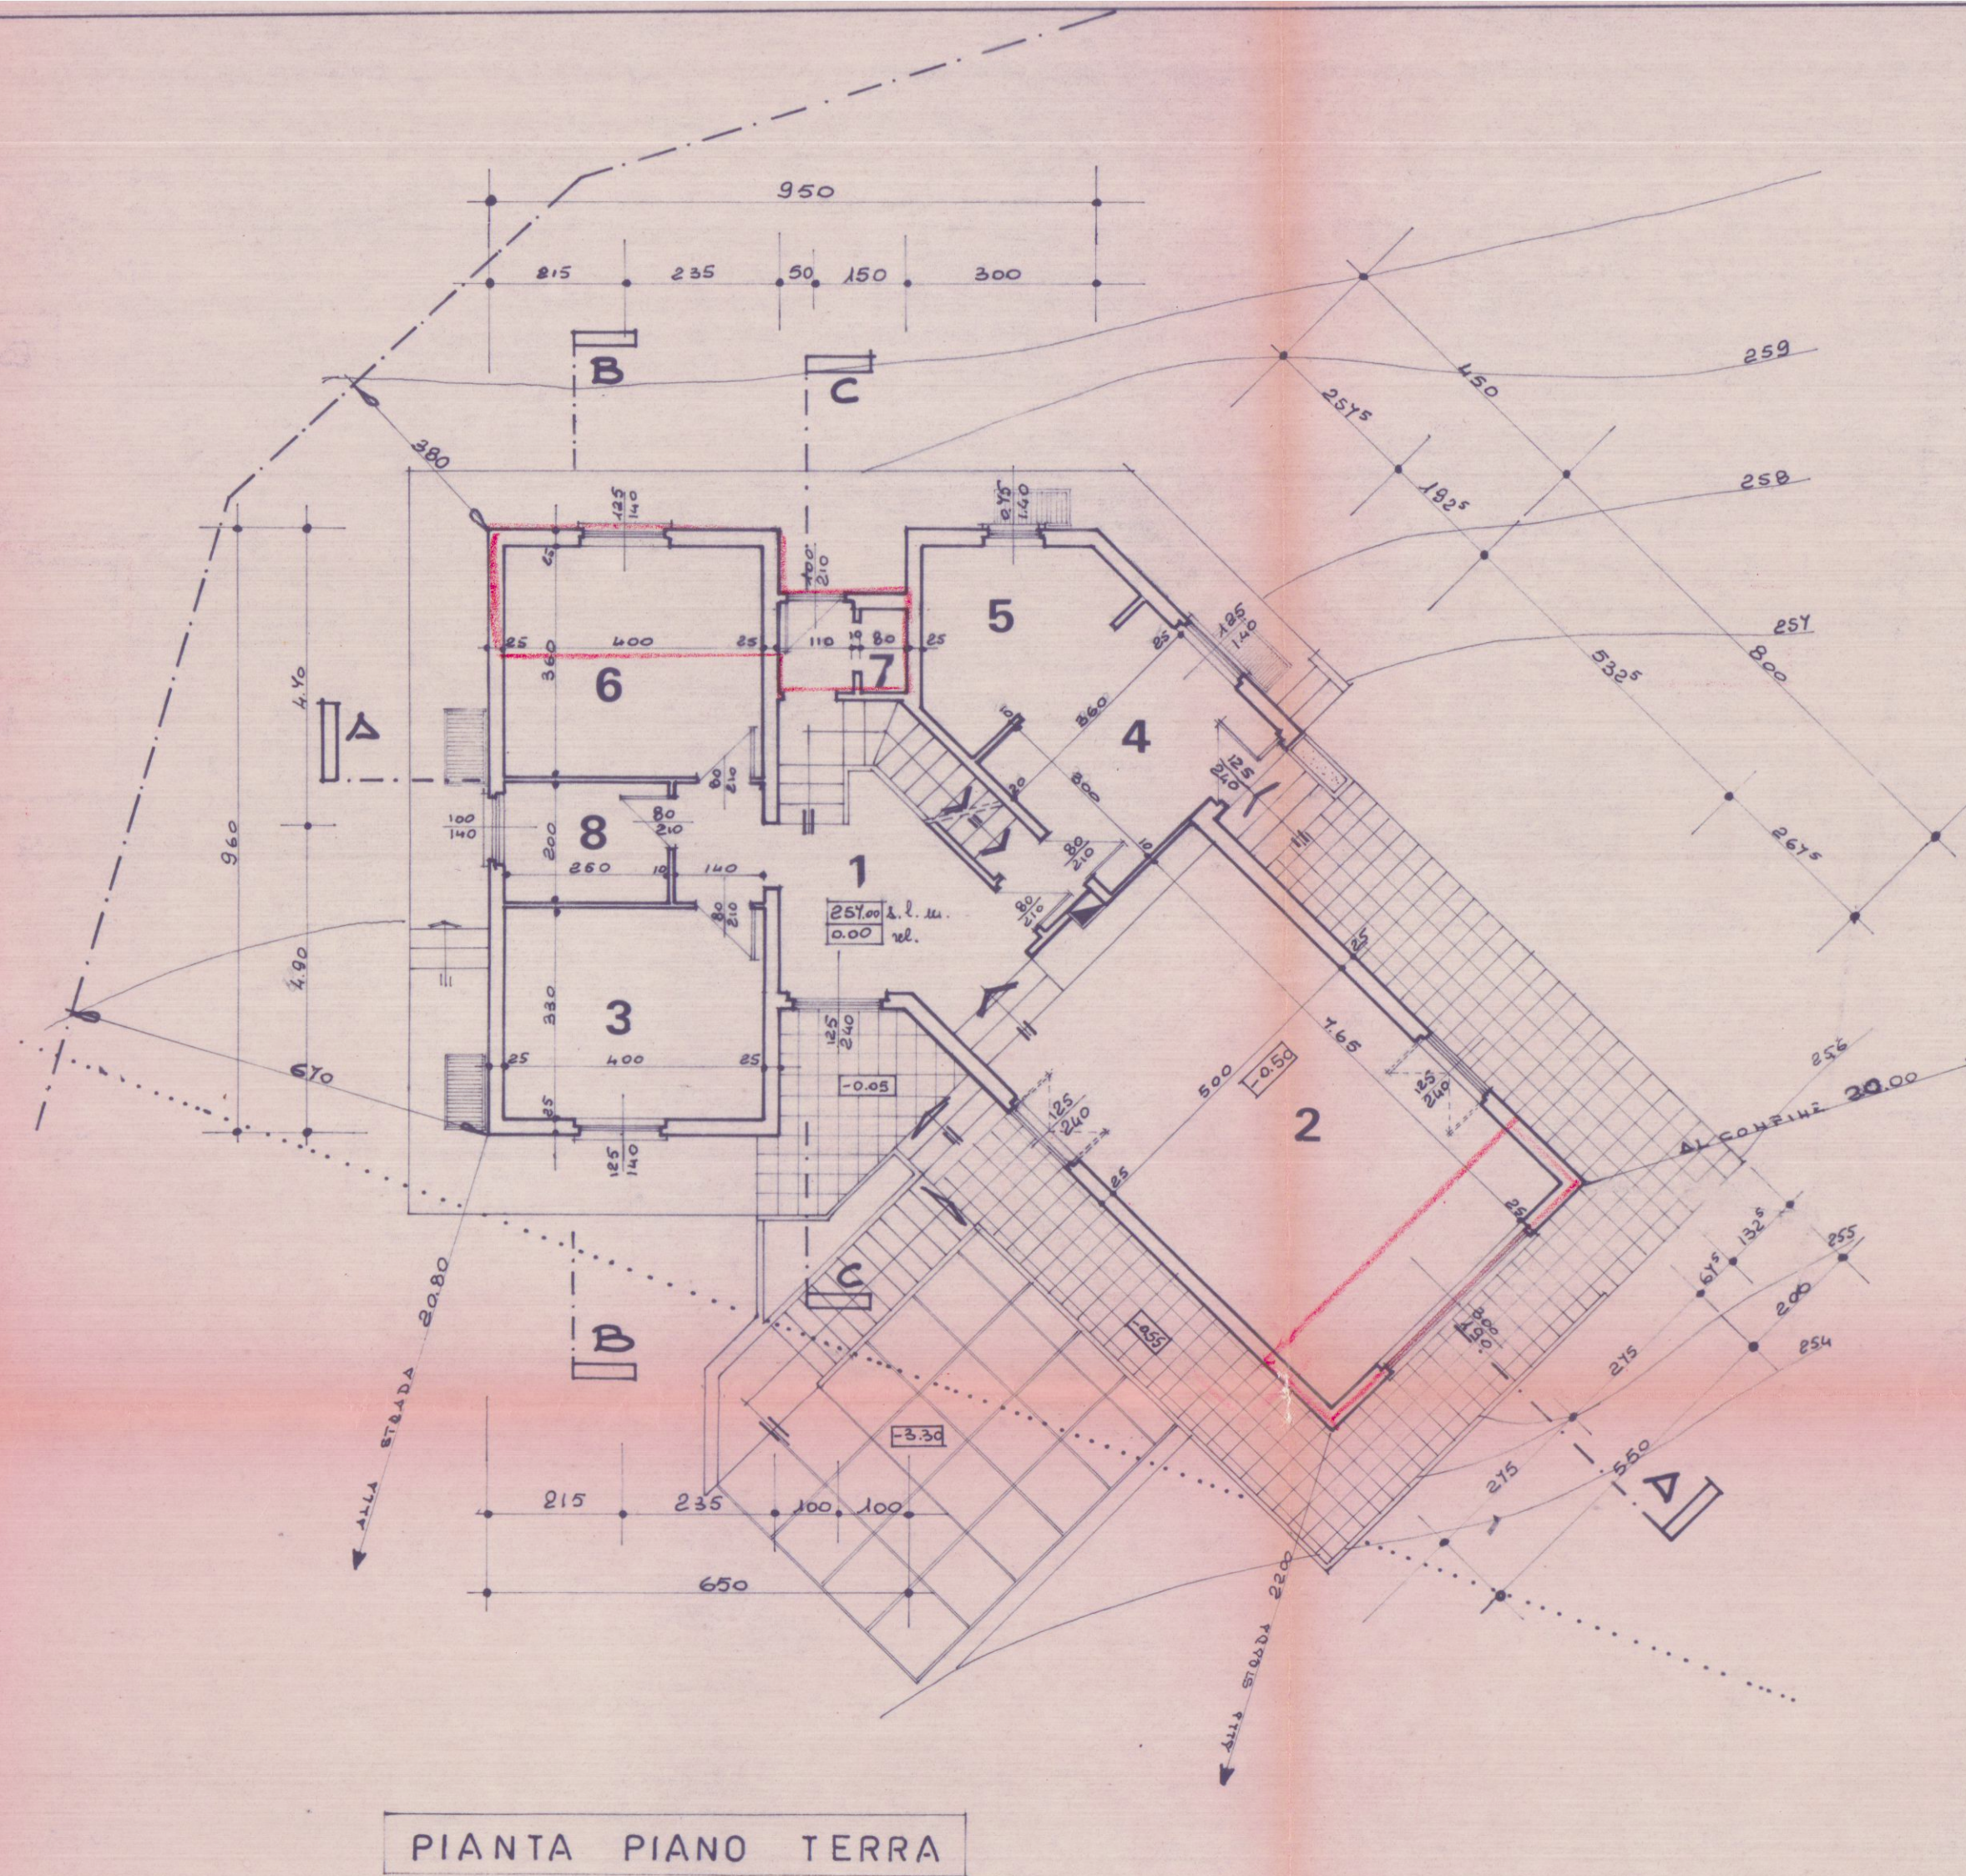


PIANTA PIANO TERRA

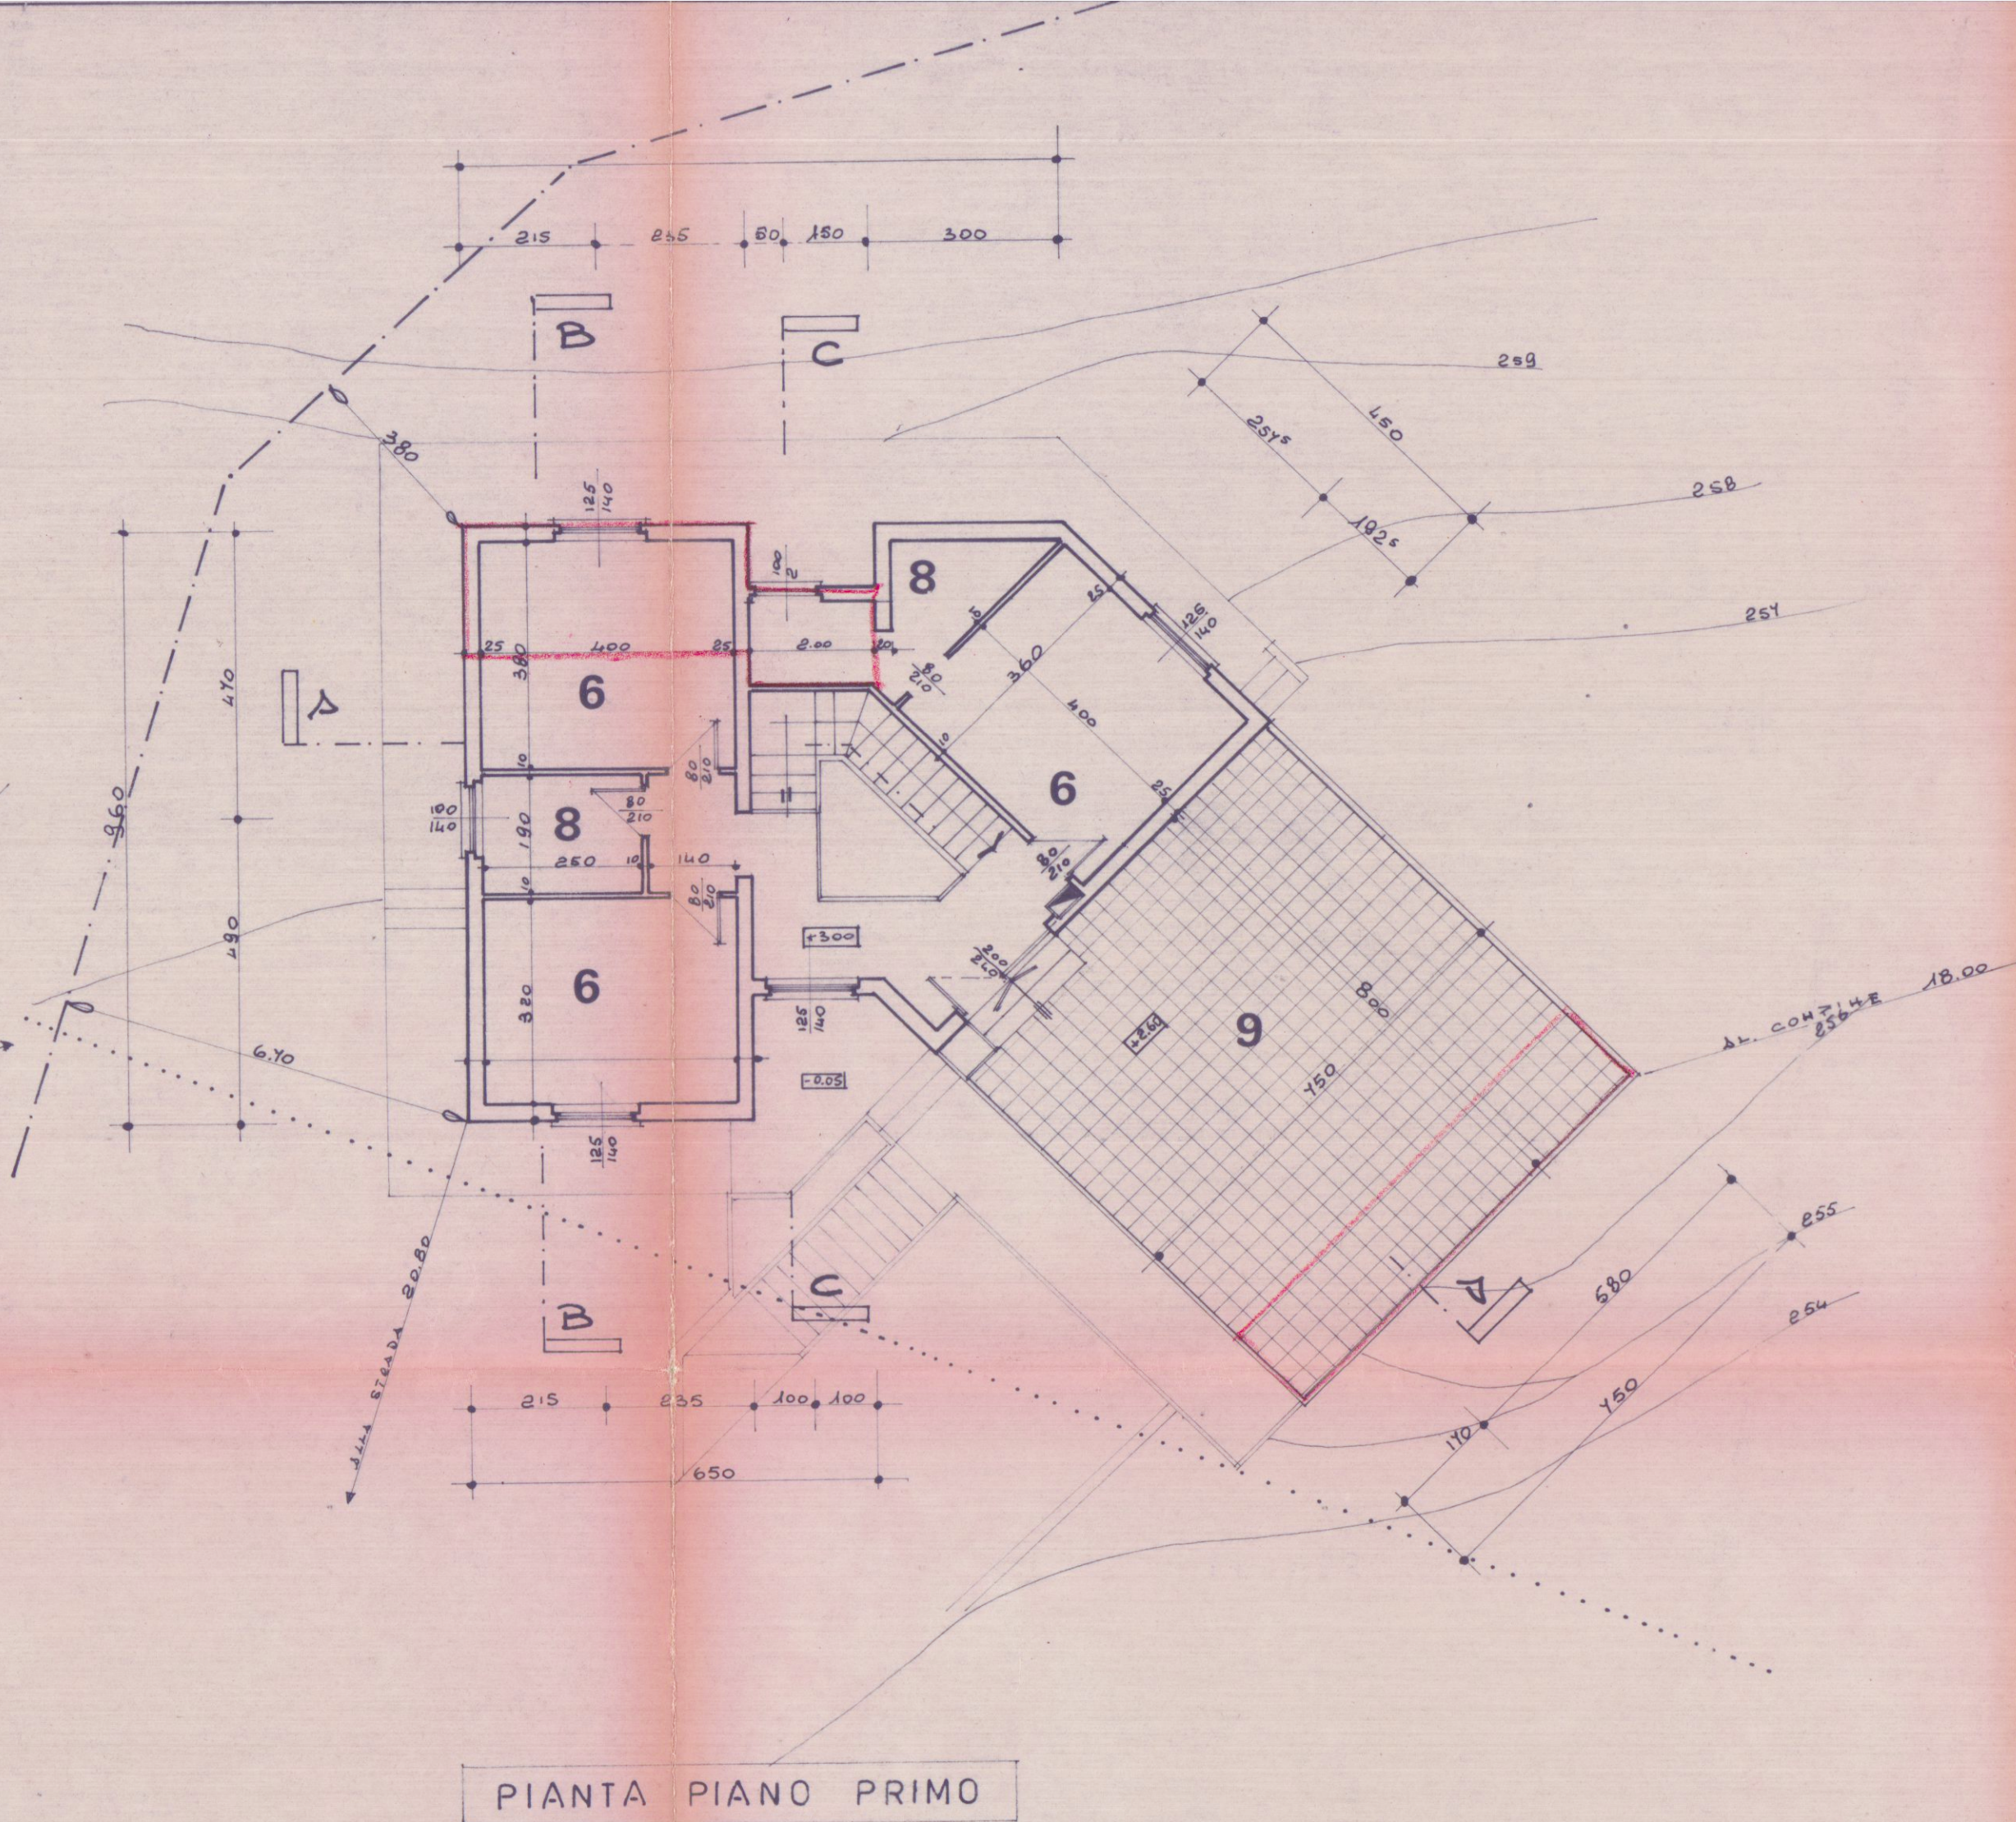

PIANTA PIANO PRIMO

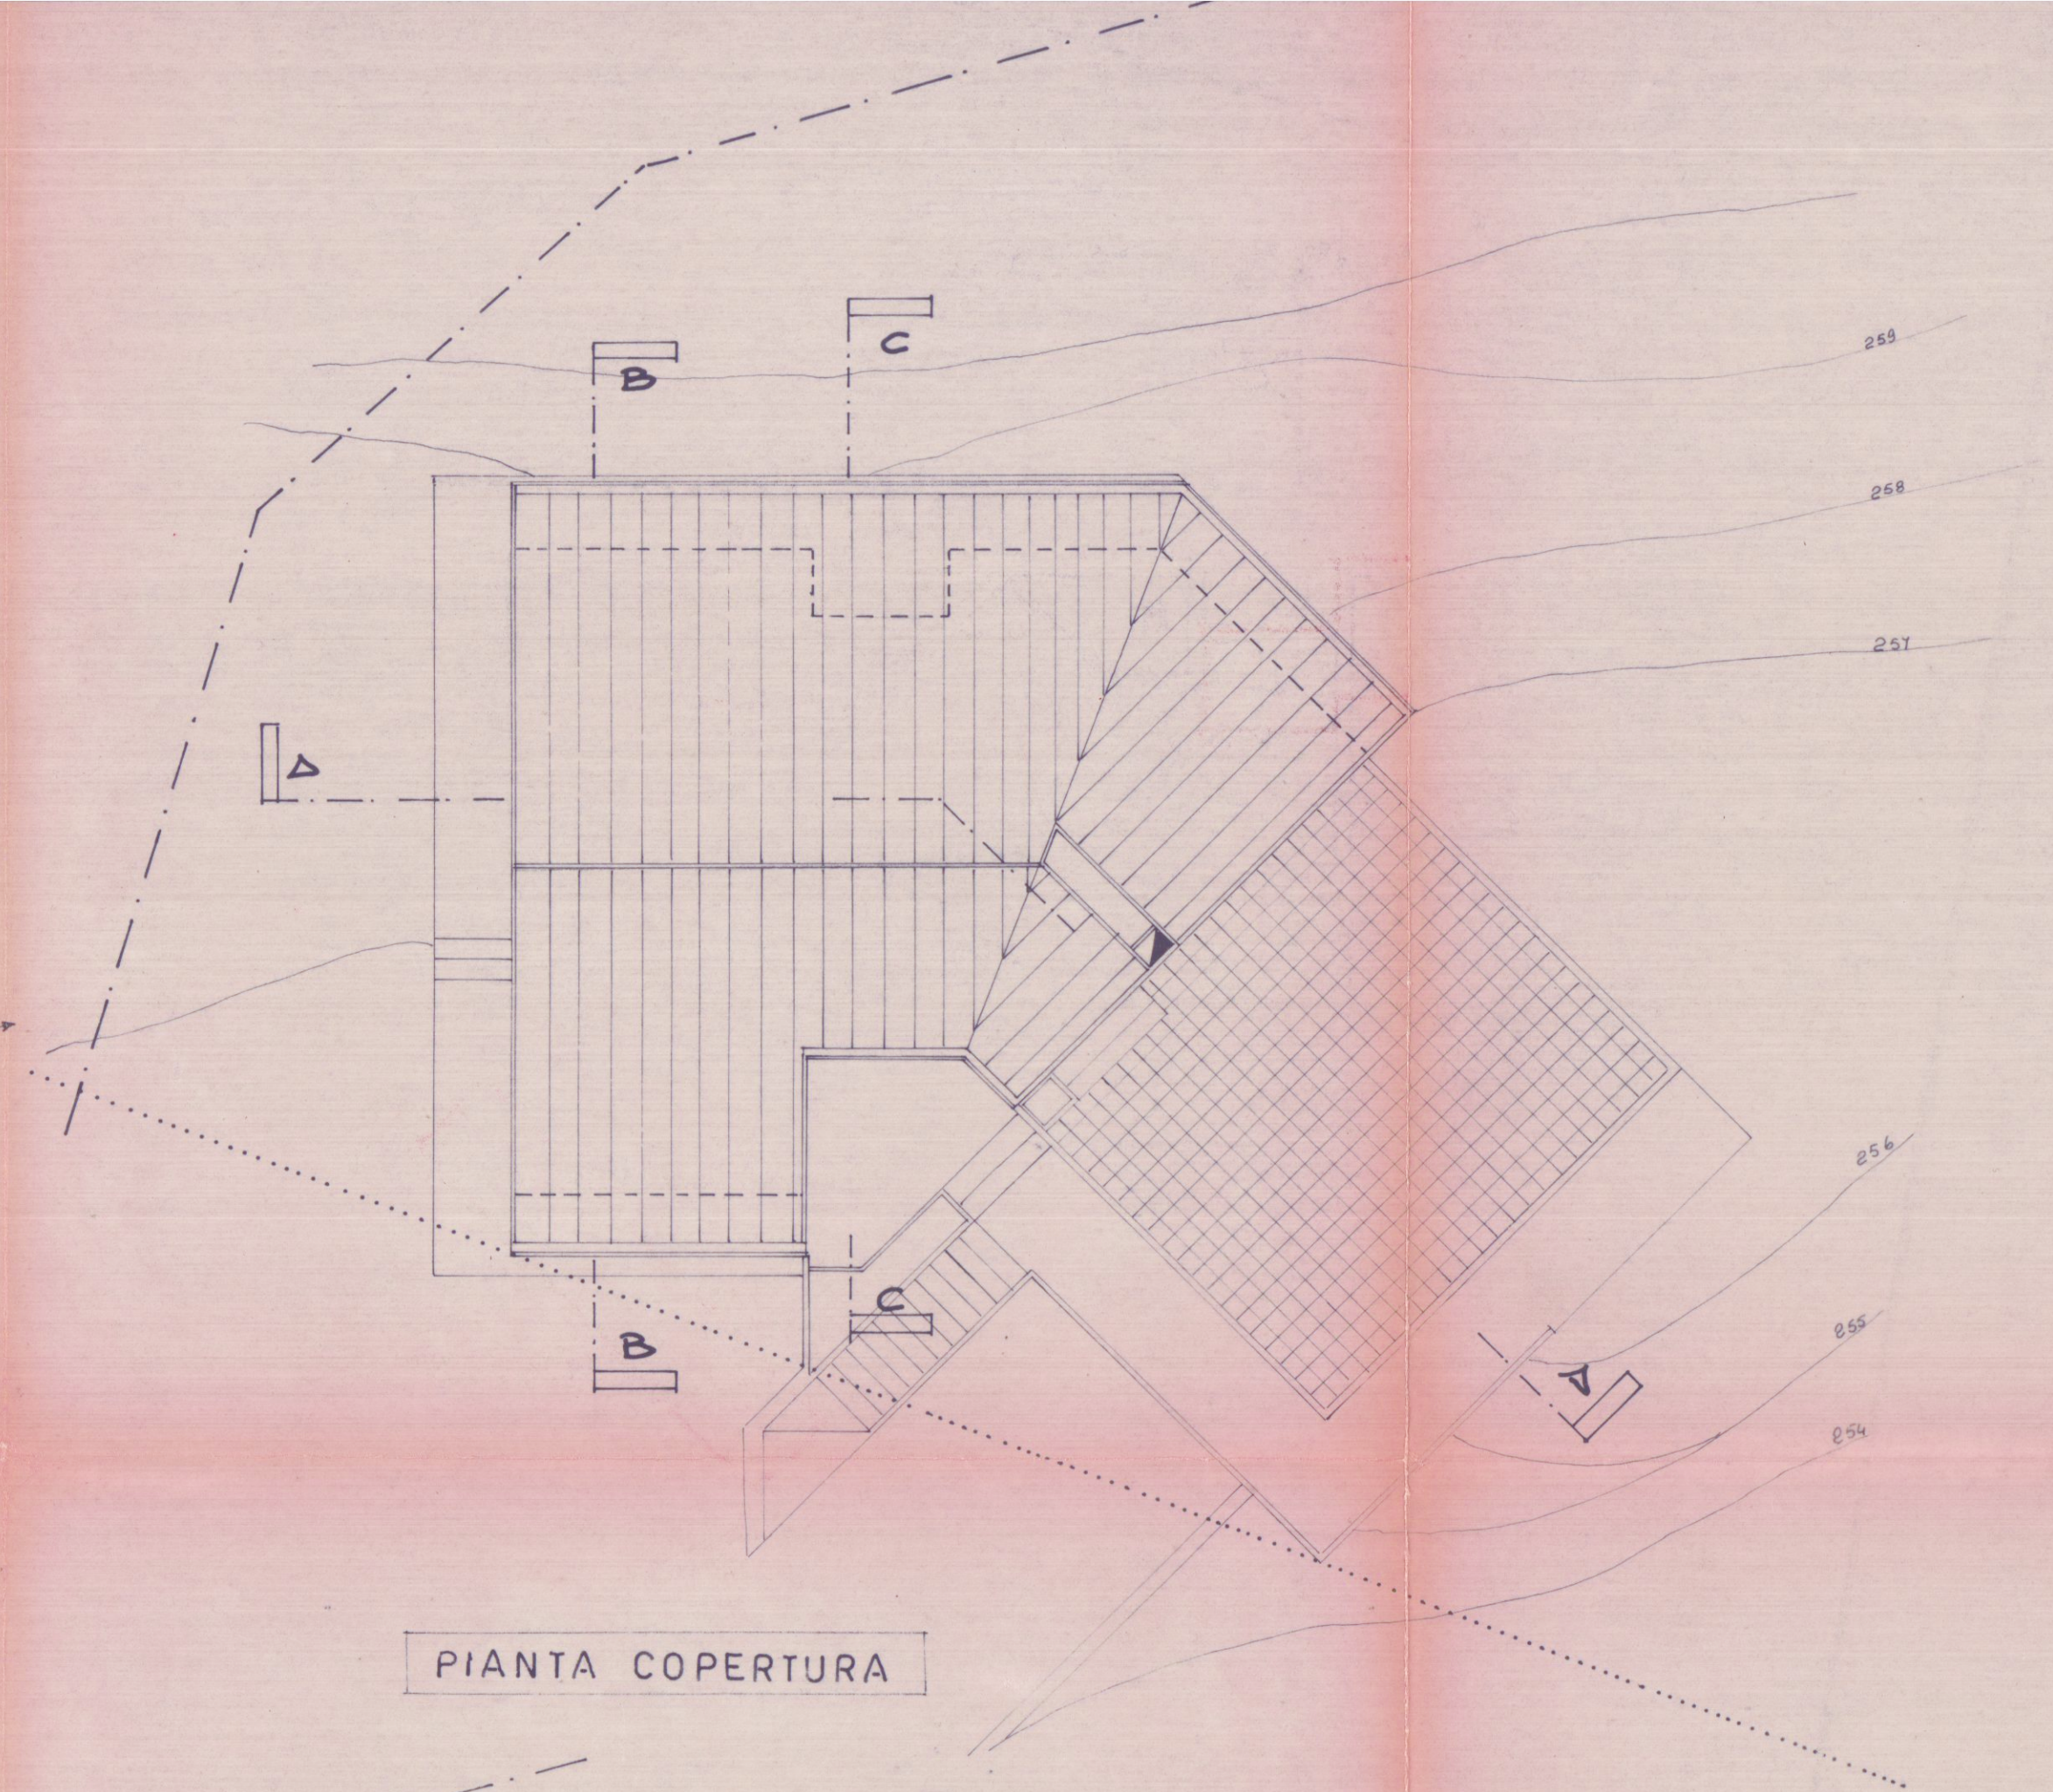

PIANTA COPERTURA

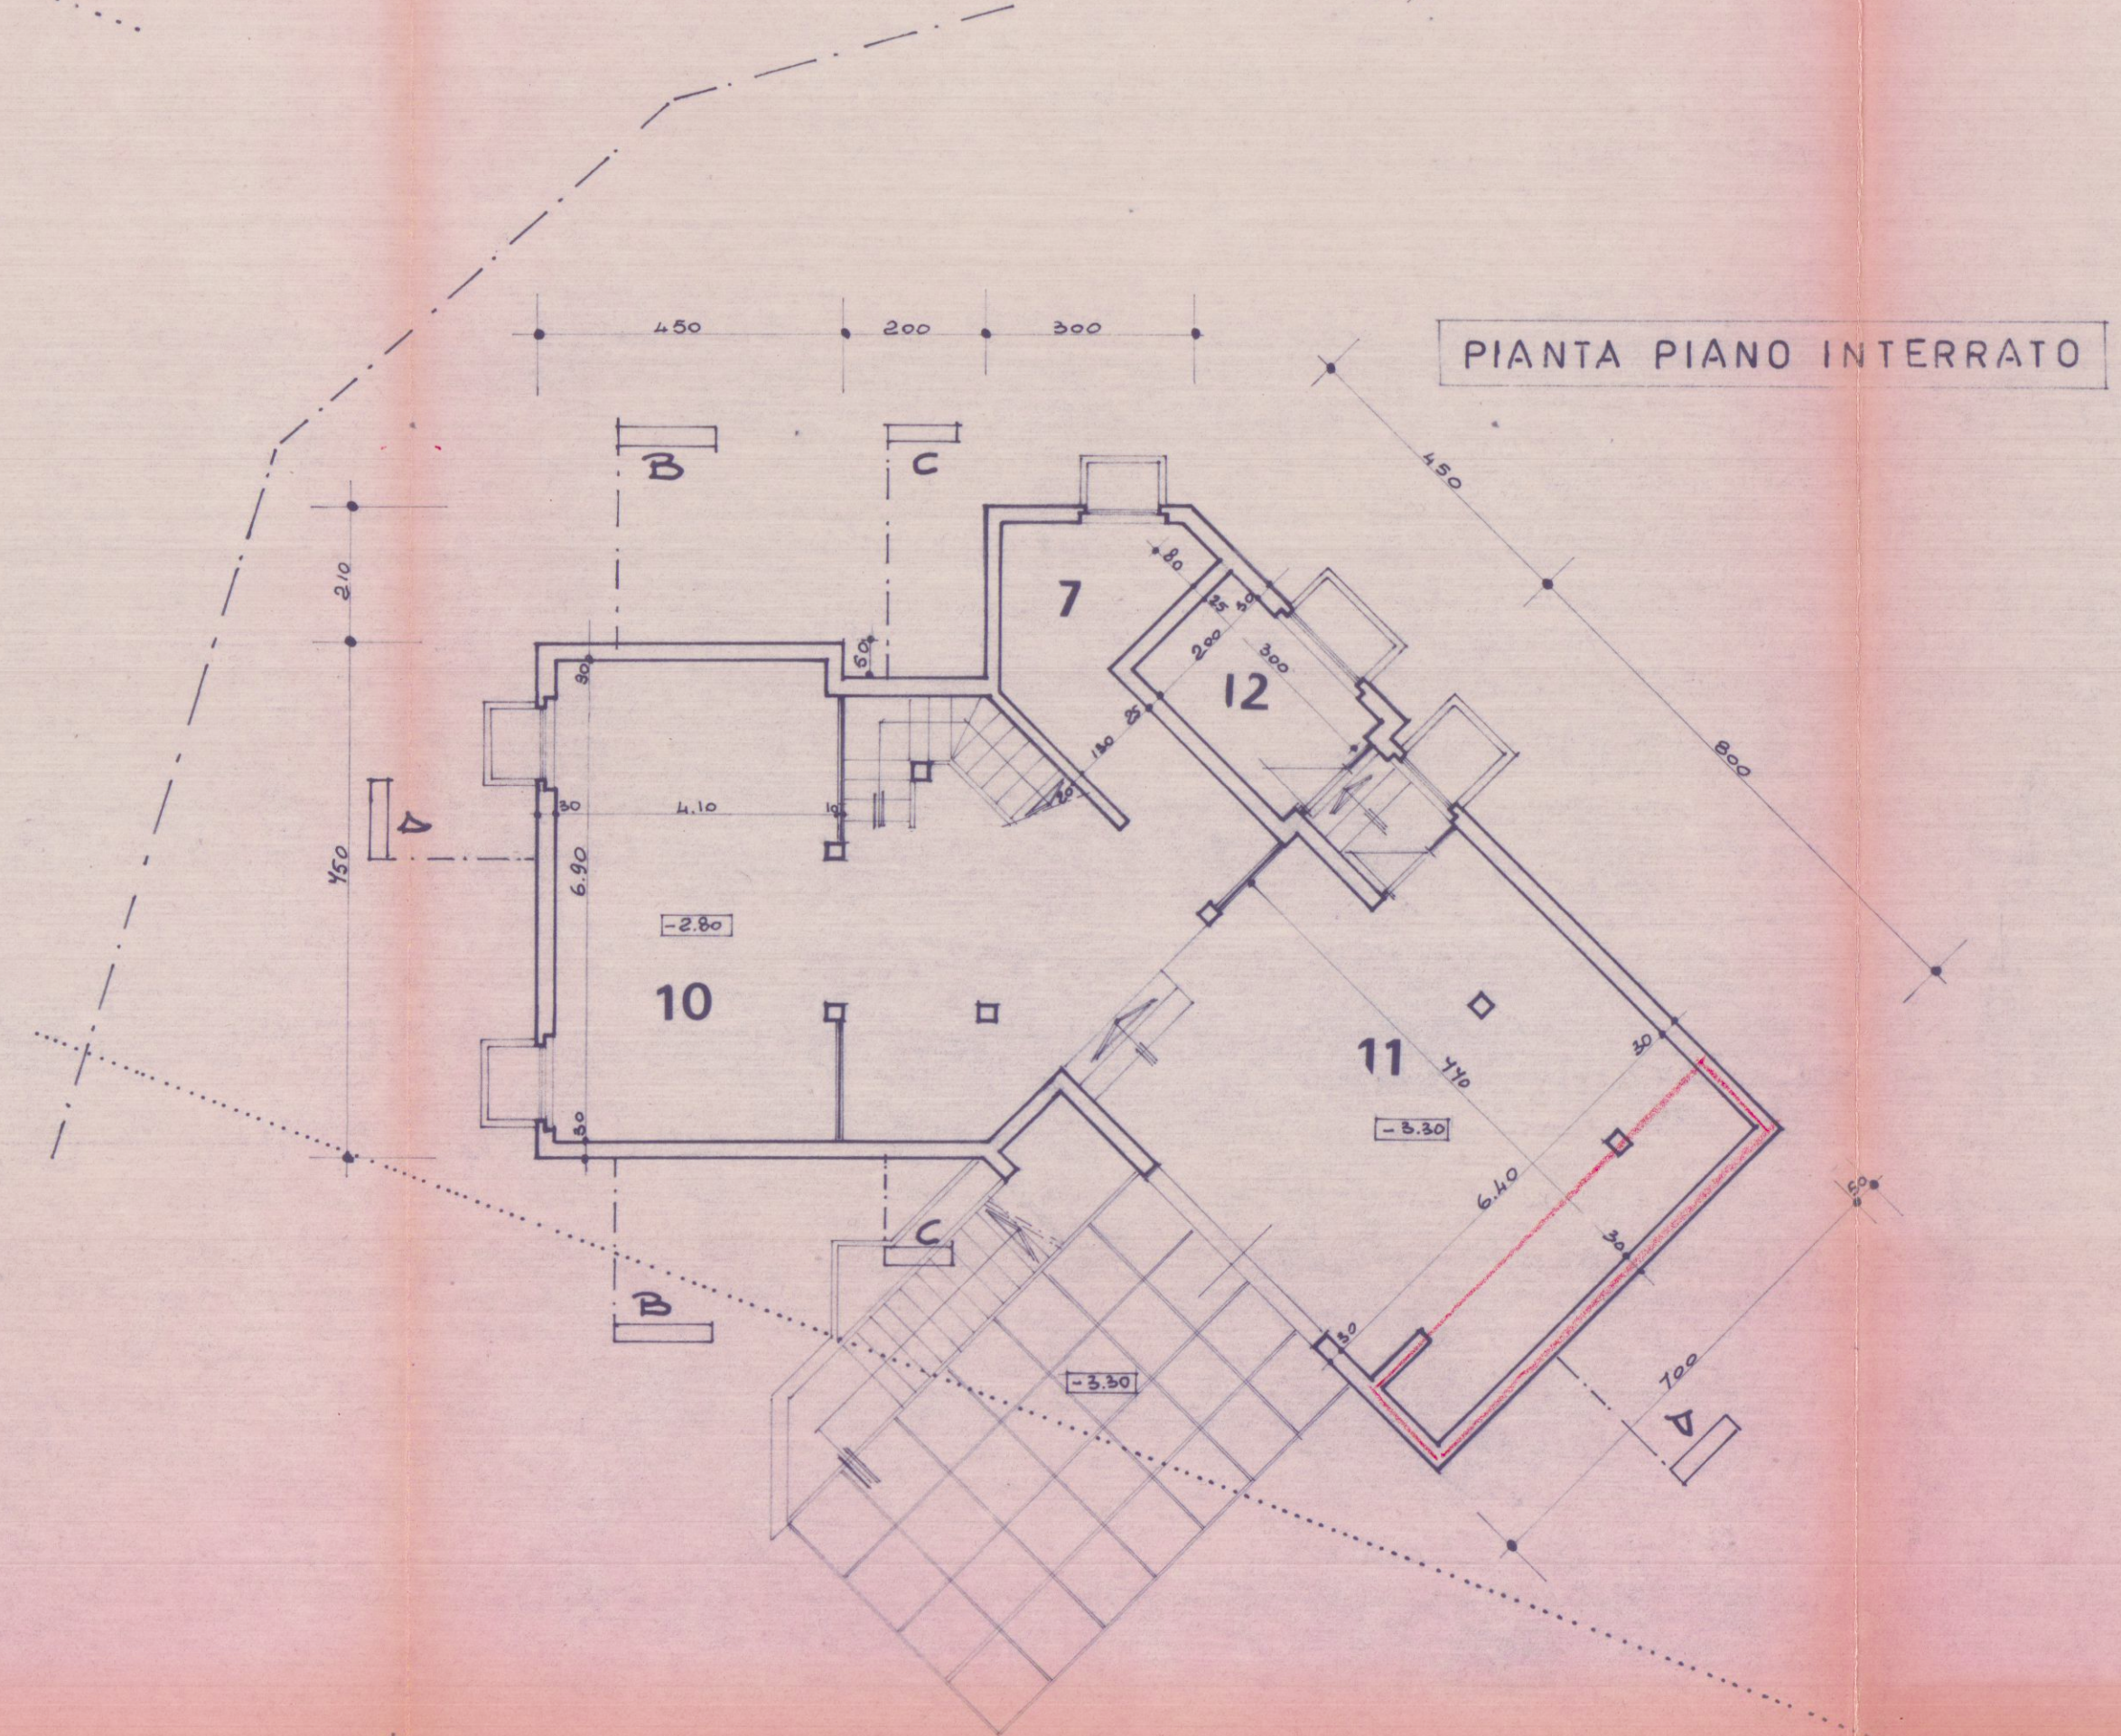

PIANTA PIANO INTERRATO

- 1 INGRESSO
- 2 SOGGIORNO
- 3 STUDIO
- 4 TINELLO
- 5 CUCINA
- 6 CAMERA
- 7 RIPOSTIGLIO
- 8 SERVIZI
- 9 TERRAZZA
- 10 CANTINA
- 11 GARAGE
- 12 LOC. CALDAIA

Approvato dal sindaco alle condizioni
Indirizzo del permesso di costruire
N. 33 del 15 FEB. 1979
L'ING. CAPO.
[Signature]



APPROVATO
24 MAR. 1981 CONTROLLATO
IL 25/3/81

VARIANTE

ARCH. FERRARI CESARE
Via D. G. 11, Tel. 44.054
IVREA (TO)

VARIANTE a Lic. Edil. n. 33 del 3-2-79

COMUNE DI	CARRARA	COMITENTI	FERRARI GIUSEPPE BERTANI M. ASSUNTA
PROGETTO DI	EDIFICIO RESIDENZIALE	AGG.	
TAV. 2	PIANTE E TABELLA CONTEGGI	SCALA 1:100	
REDATTO NOVEMBRE '79	DOT. ARCH. FERRARI CESARE VIA GARDA 8 IVREA TEL. 422888		

CARATTERISTICHE DI ZONA

ZONA DI ESPANSIONE	1 m. / m. q.
INDICE DI FABBR.	1 m. / m. q.
ALTEZZA MAX	3 m.
DISTANZA MIN. DAI CONFINI	3 m.
" " FABBRICATI	2
PIANI F.T.	2

DATI DI PROGETTO

SUP. TERRENO EDIF.	M. 990.22	
VOLUME EDIFICABILE	M. 990.22	
" EDIFICATO		M. 642.12
H. MAX CONSENTITA	M. 7.00	
H. FABBRICATO		5.75 m.
SUP. COPERTA		M. 147.40

DATI PROGETTO APPROVATO	SUP.	H.	VOL.
A 4.50 x 7.50	33.75	5.75	194.06
B 2.00 x 5.00	10.00	5.75	57.50
C 7.50 x 3.00	22.50	5.75	128.68
D 4.50 x 4.50	20.25	5.75	117.43
E 5.50 x 6.50	35.75	3.05	108.93
F 6.50 x 2.00	13.00	"	"
	125.25		544.23

DATI DI VARIANTE	SUP.	H.	VOL.
A' 4.50 x 2.10	9.45	5.75	54.33
B' 1.50 x 2.00	3.00	5.75	17.25
E' 1.50 x 5.50	8.25	3.05	25.16
F' 1.50 x 2.00	3.00	"	"
	23.70		97.74