

STUDIO TECNICO

FIASCHI GEOM. GUIDO

VIA G. ULIVI 19/A CARRARA
TEL/FAX 0585.77.93.25

Elaborati grafici relativi a richiesta in sanatoria art. 13 lex 47/85 per demolizione serbatoi
metallici e modifiche fabbricato uso uffici posti all'interno di un compendio immobiliare in
Comune di Carrara (MS) Via Antica Massa Avenza n. 41

Dati U.T.E. FOG. 94 MAPP. LI 319 863

Committente: EMILIO ISOPPI & CO. SRL

TAVOLA N.3

STATO ATTUALE


DATI TAVOLA: UFFICIO Pianta
Prospetti
Sezione
Stralcio U.T.E.

SCALA 1:100


01/09/98




28 AGO. 1998

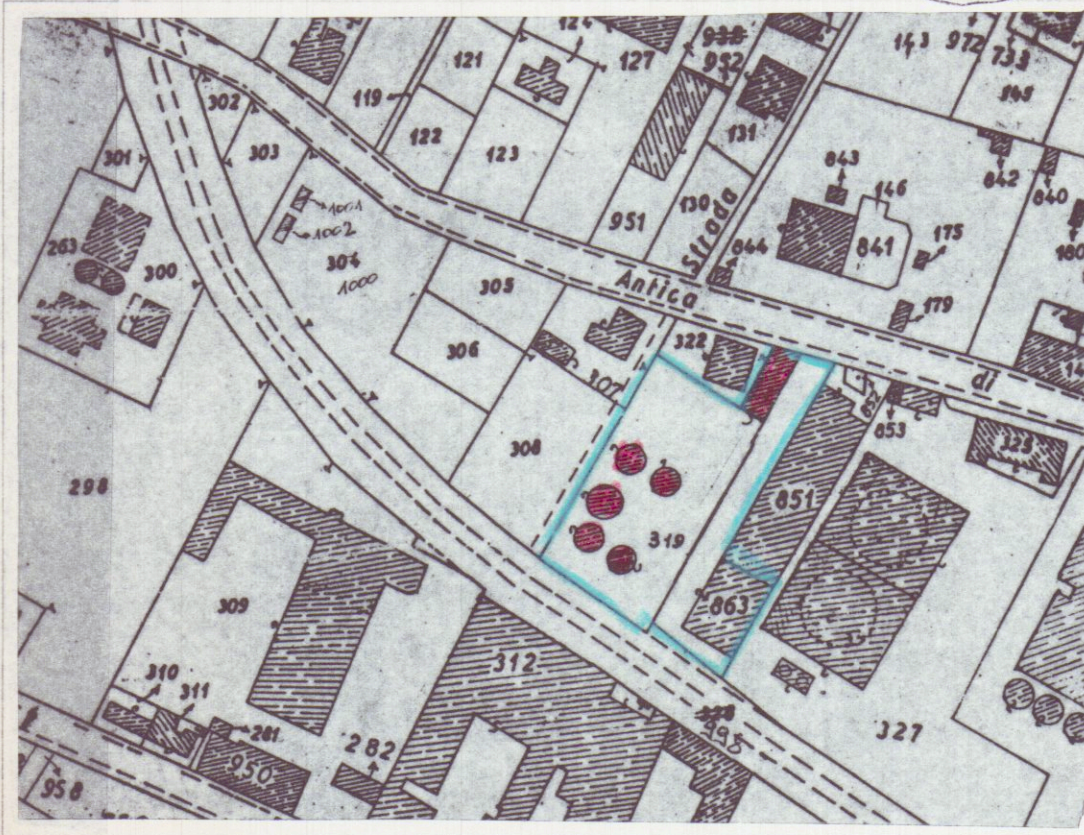

STRALCIO UTE Scala 1:2000

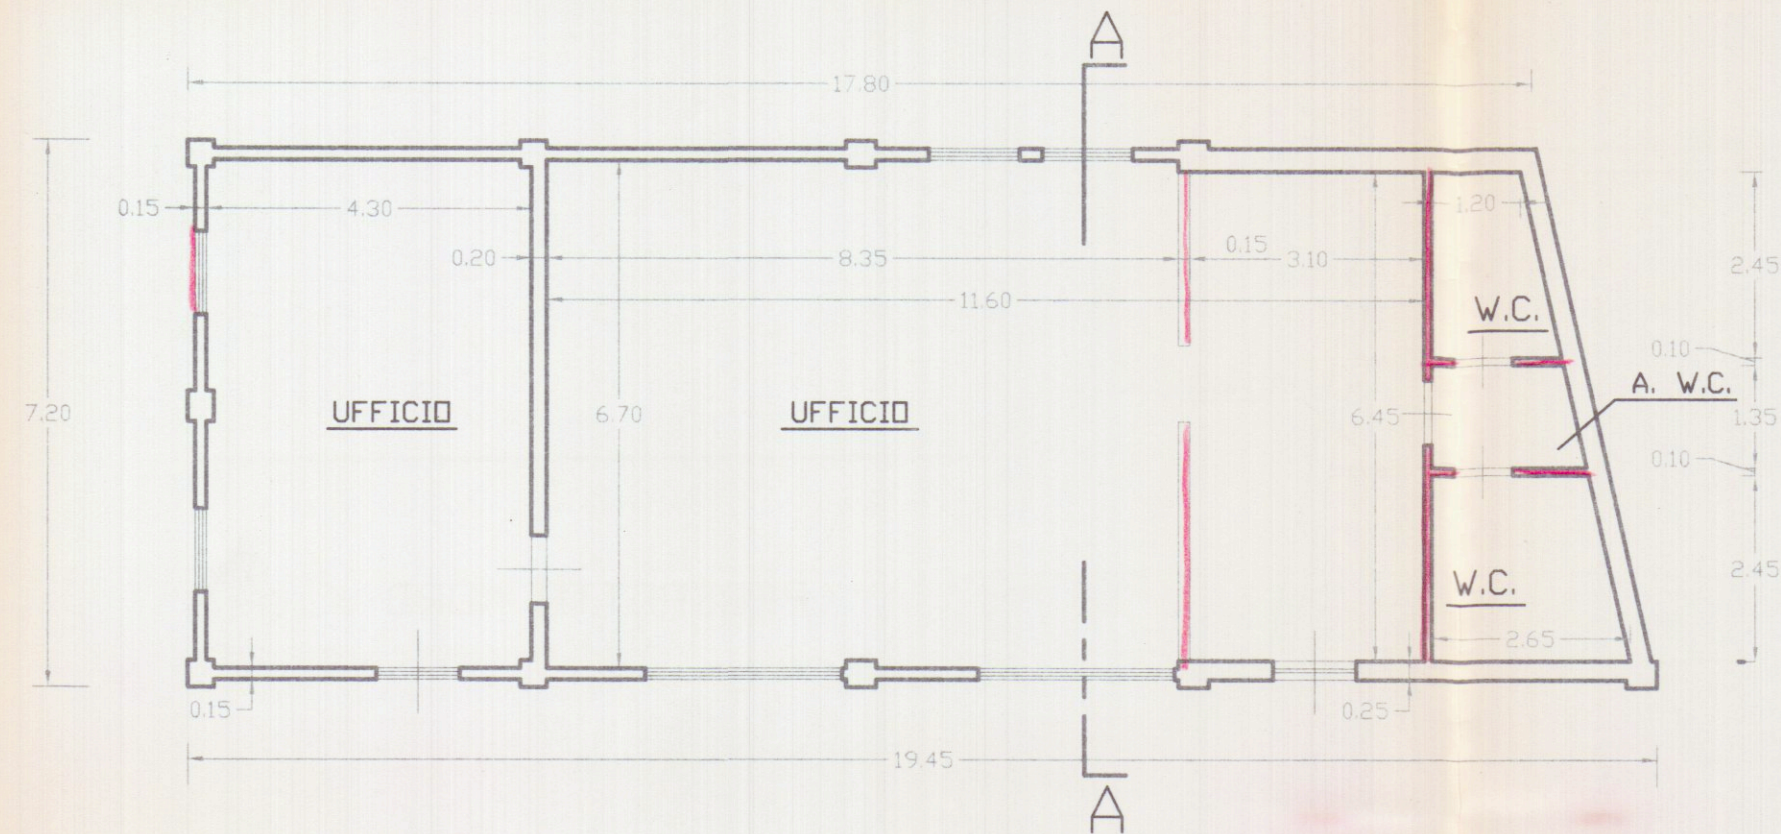


PIANTA PIANO TERRA

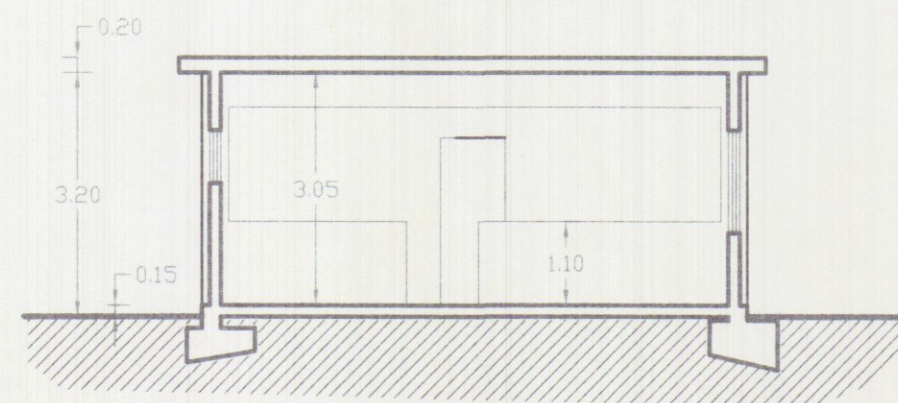


SEZIONE A-A




PROSPETTO NORD

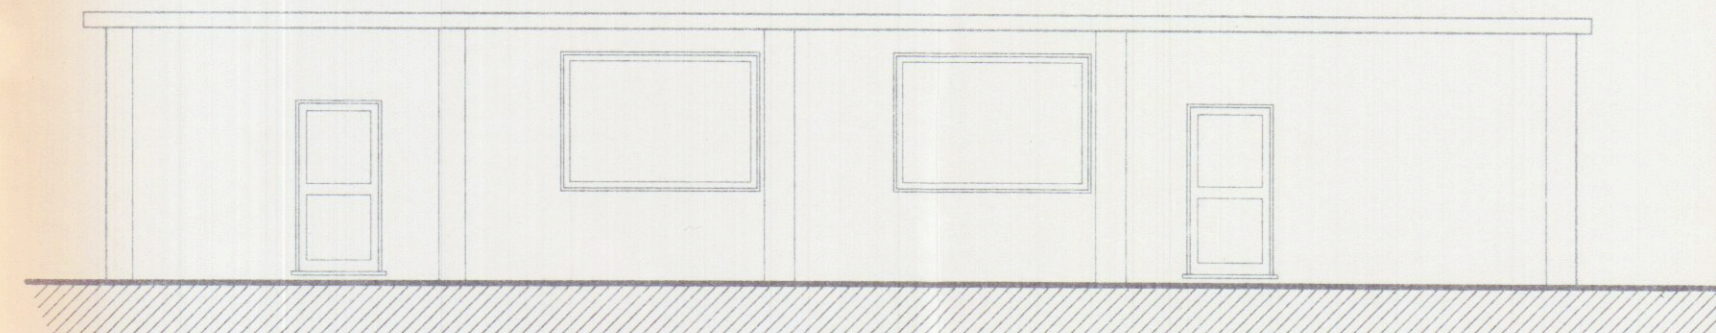

PROSPETTO EST

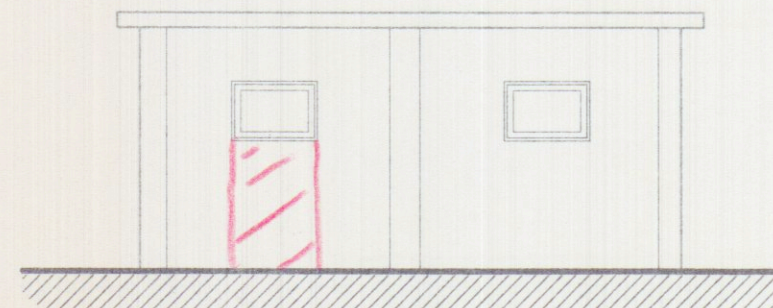

PROSPETTO SUD

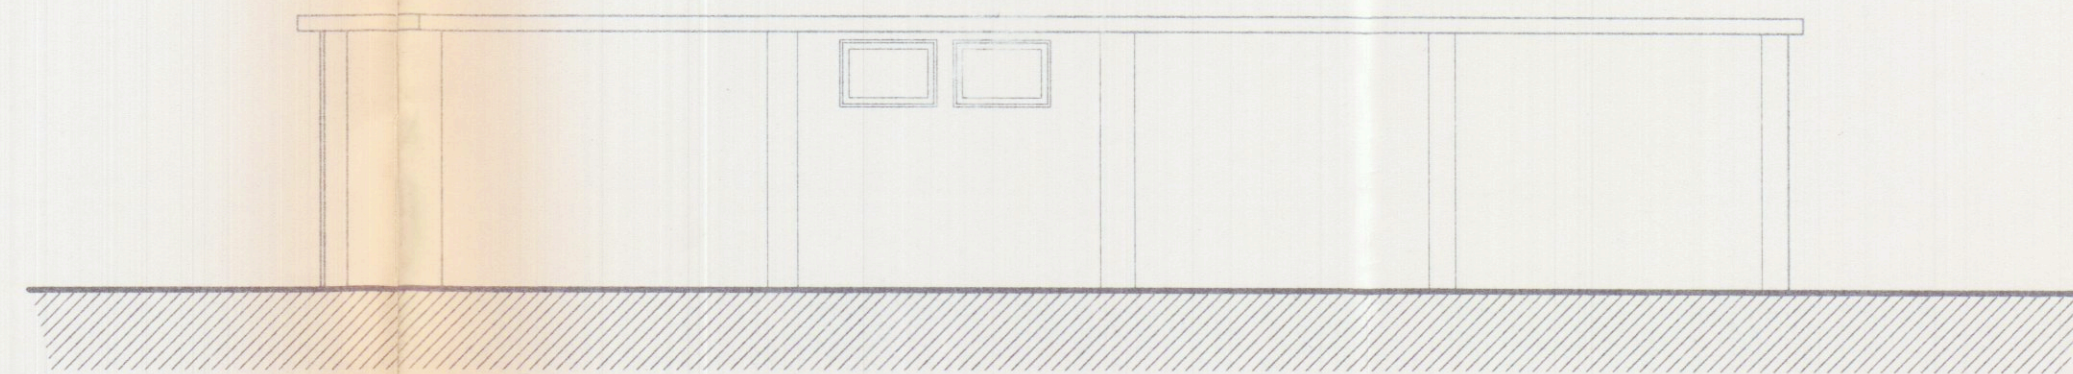

PROSPETTO OVEST