




COMUNE DI CARRARA PROVINCIA DI MASSA CARRARA		
Committente BP ENGINEERING S.r.l. Viale C. Colombo 9 - Carrara (MS)		
OPERE DI COMPLETAMENTO D.I.A . n. 29/07 Lavori di risanamento conservativo con parziale cambio di destinazione d'uso di immobile sito in Corso Rosselli 10		
Il progettista: Geom. Andrea ZANOBINI Via Melara 45 54033 CARRARA		
Oggetto STATO ATTUALE PIANTE - PROSPETTI - SEZIONE	Tavola 2	
Data 02.04.2016	Aggiornamento	Scala 1:100
Il Progettista 	La Committenza	

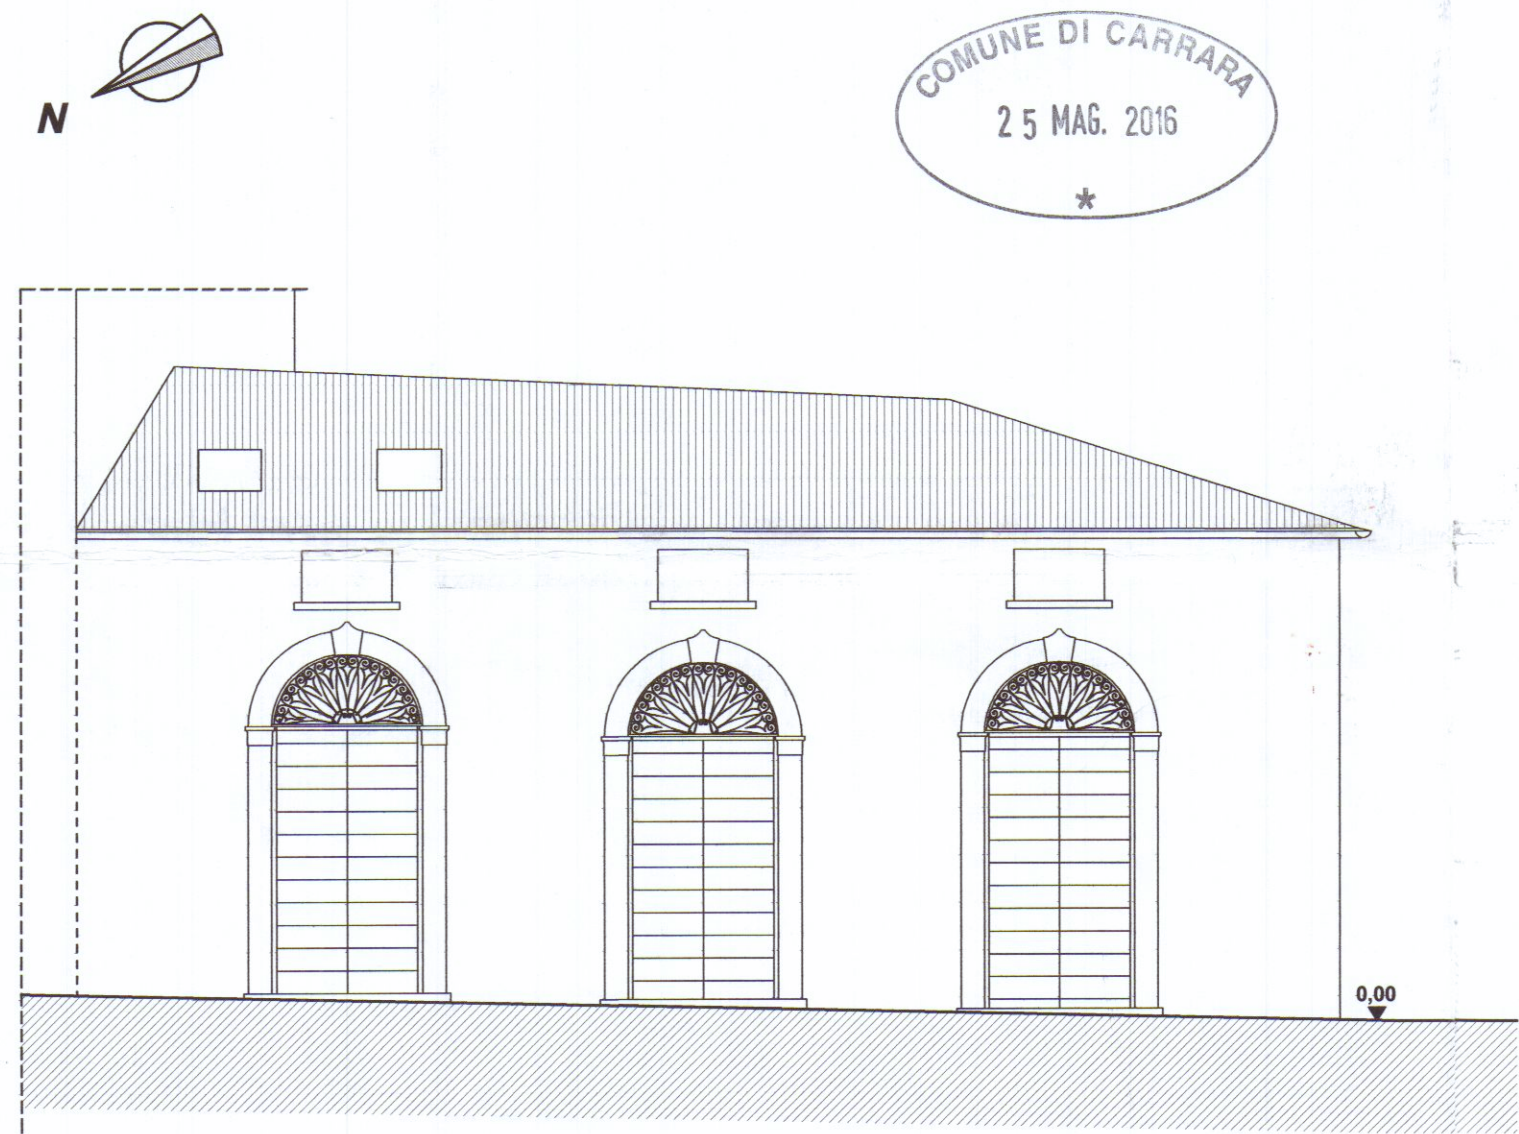


PROSPETTO PRINCIPALE

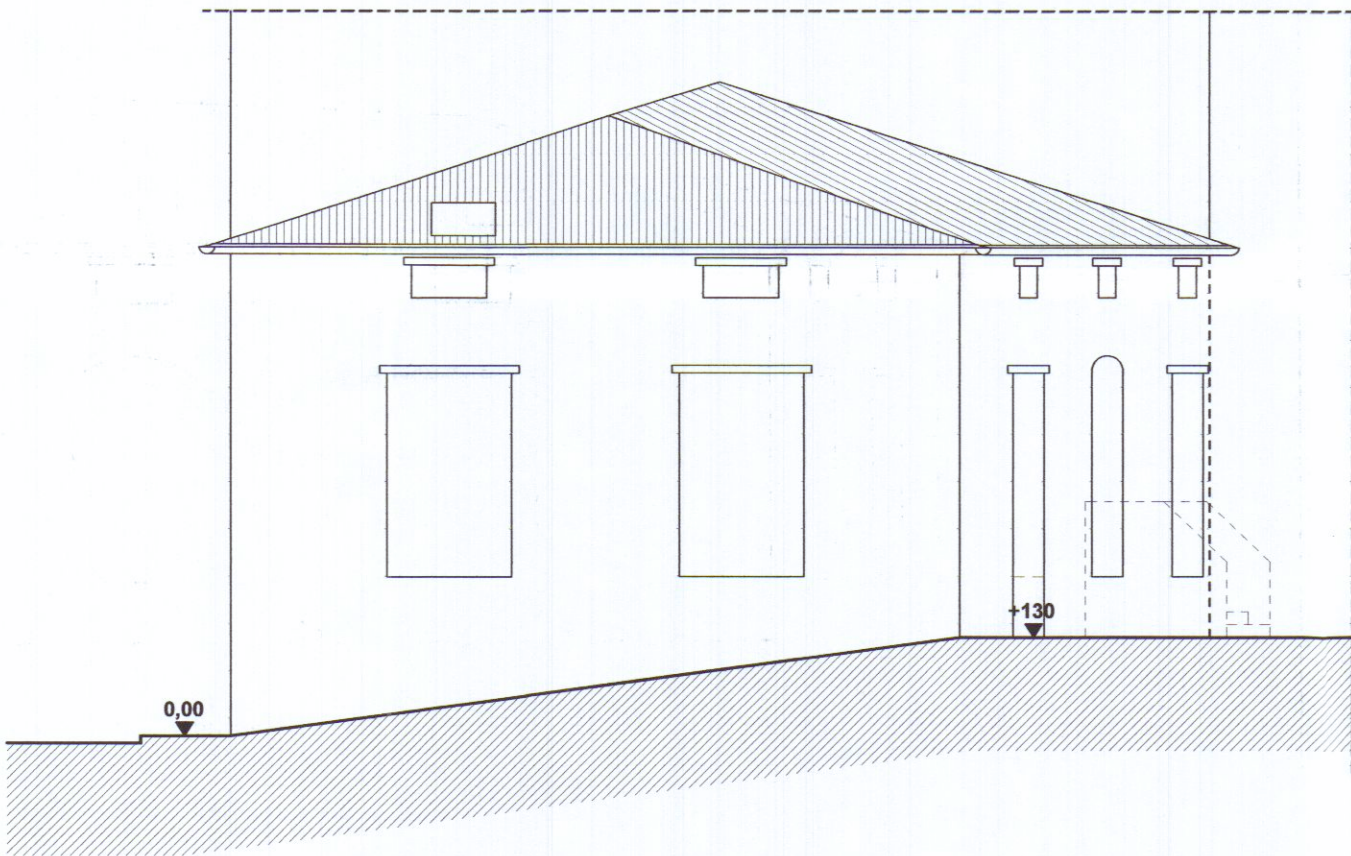





PROSPETTO LATERALE

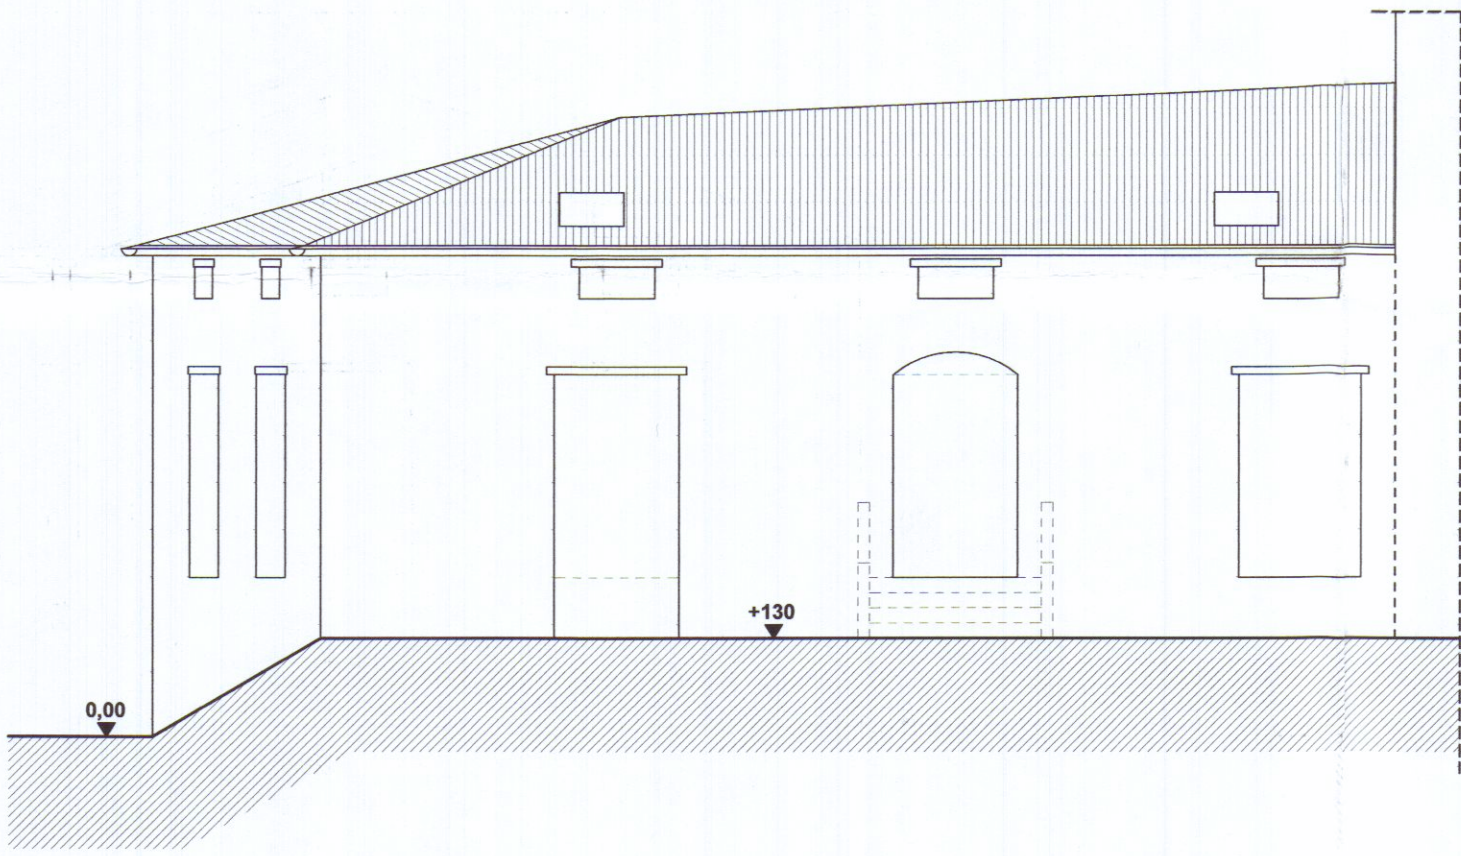


PROSPETTO POSTERIORE

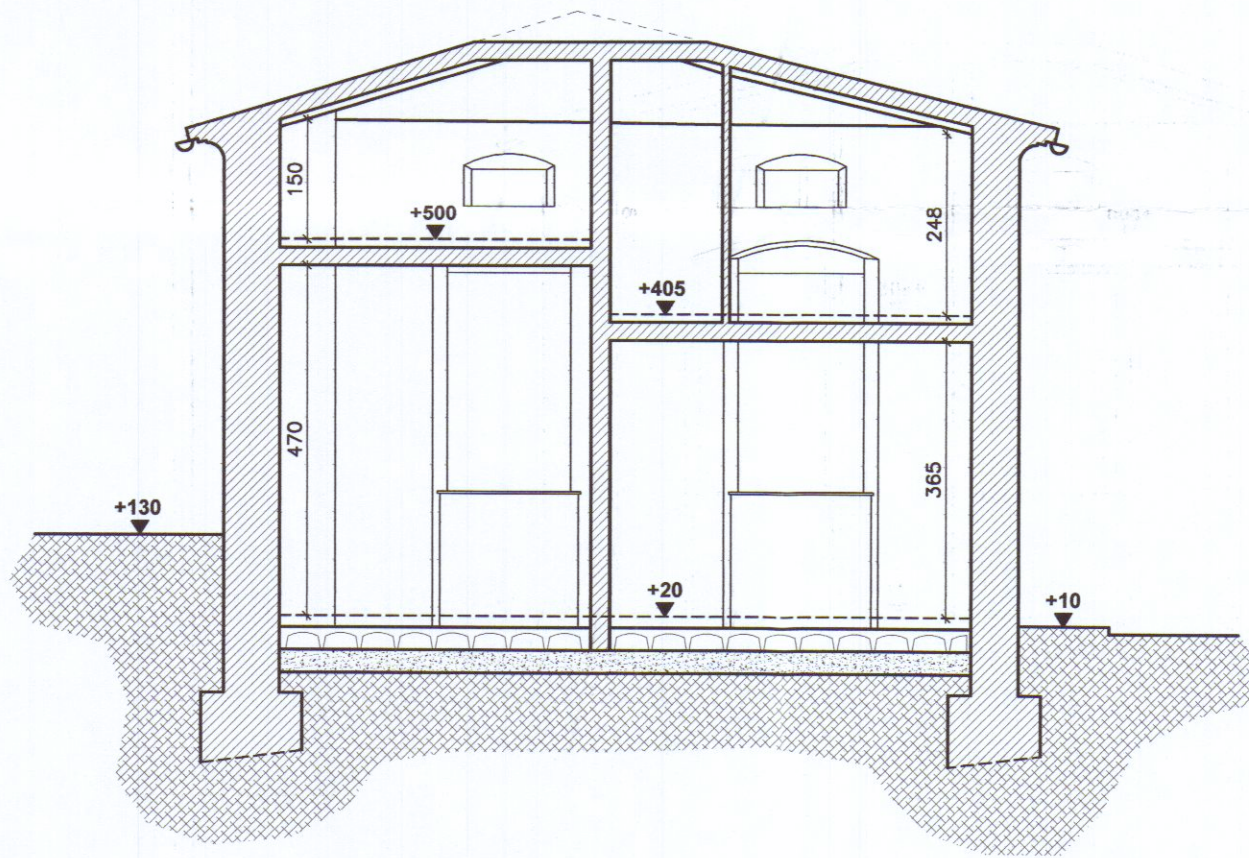

SEZIONE S01

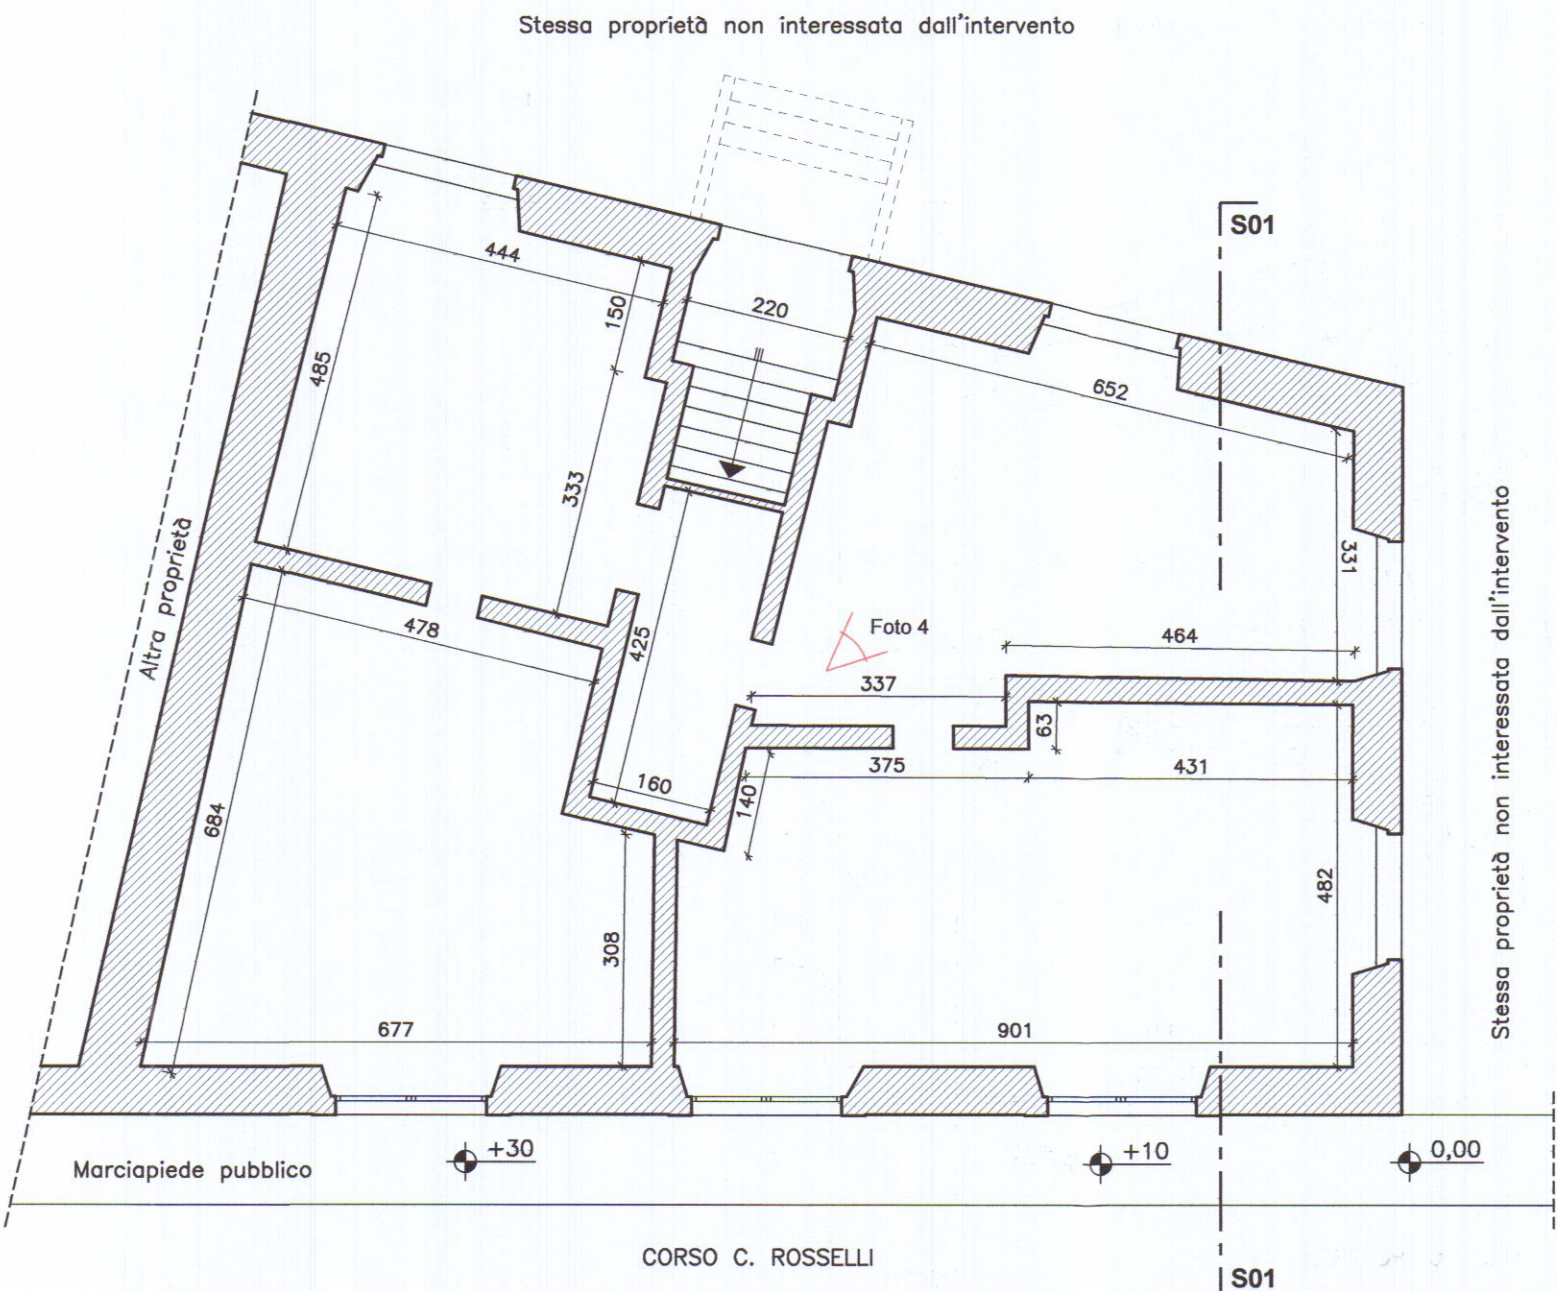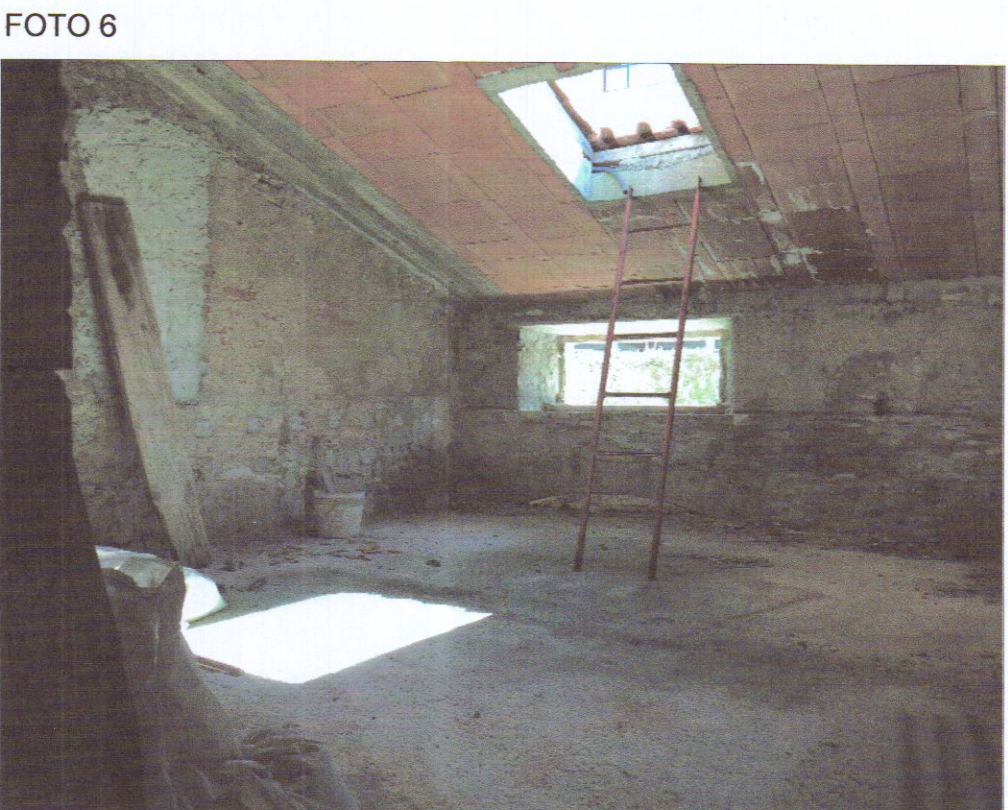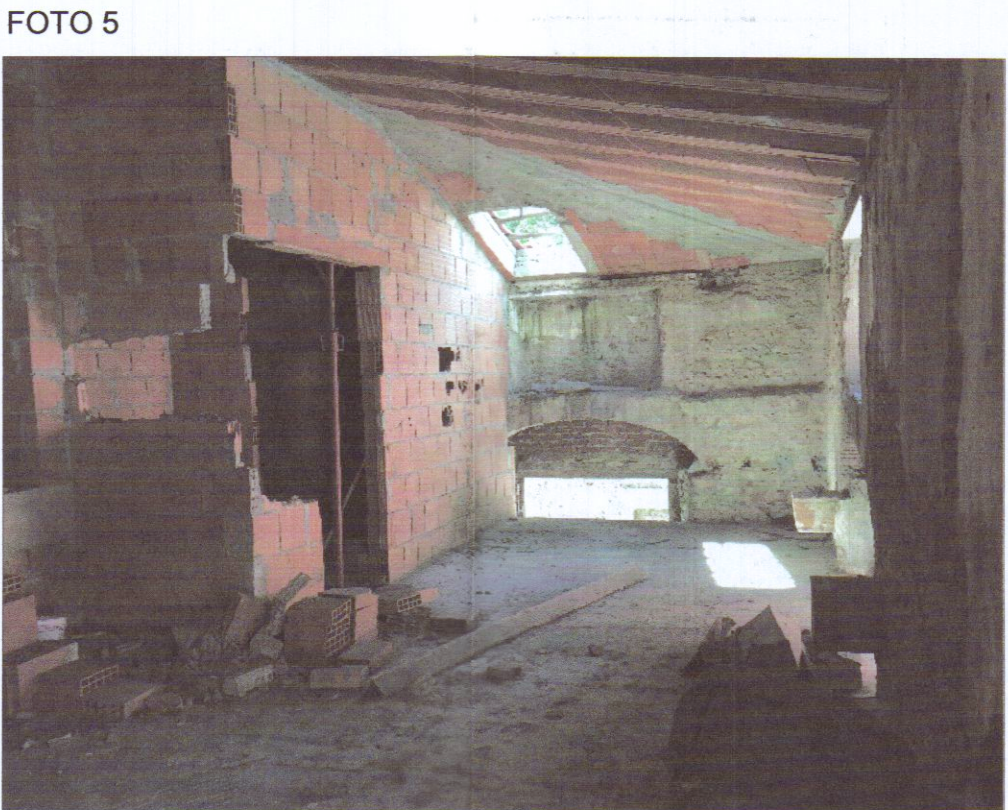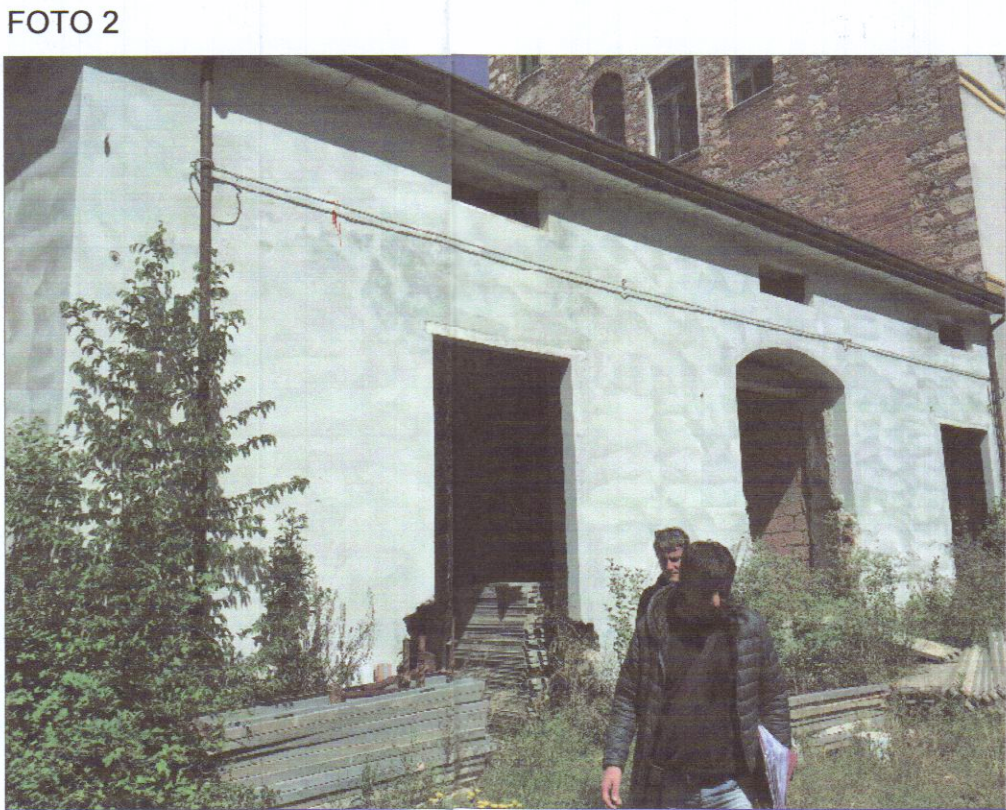

PIANTA PIANO TERRA

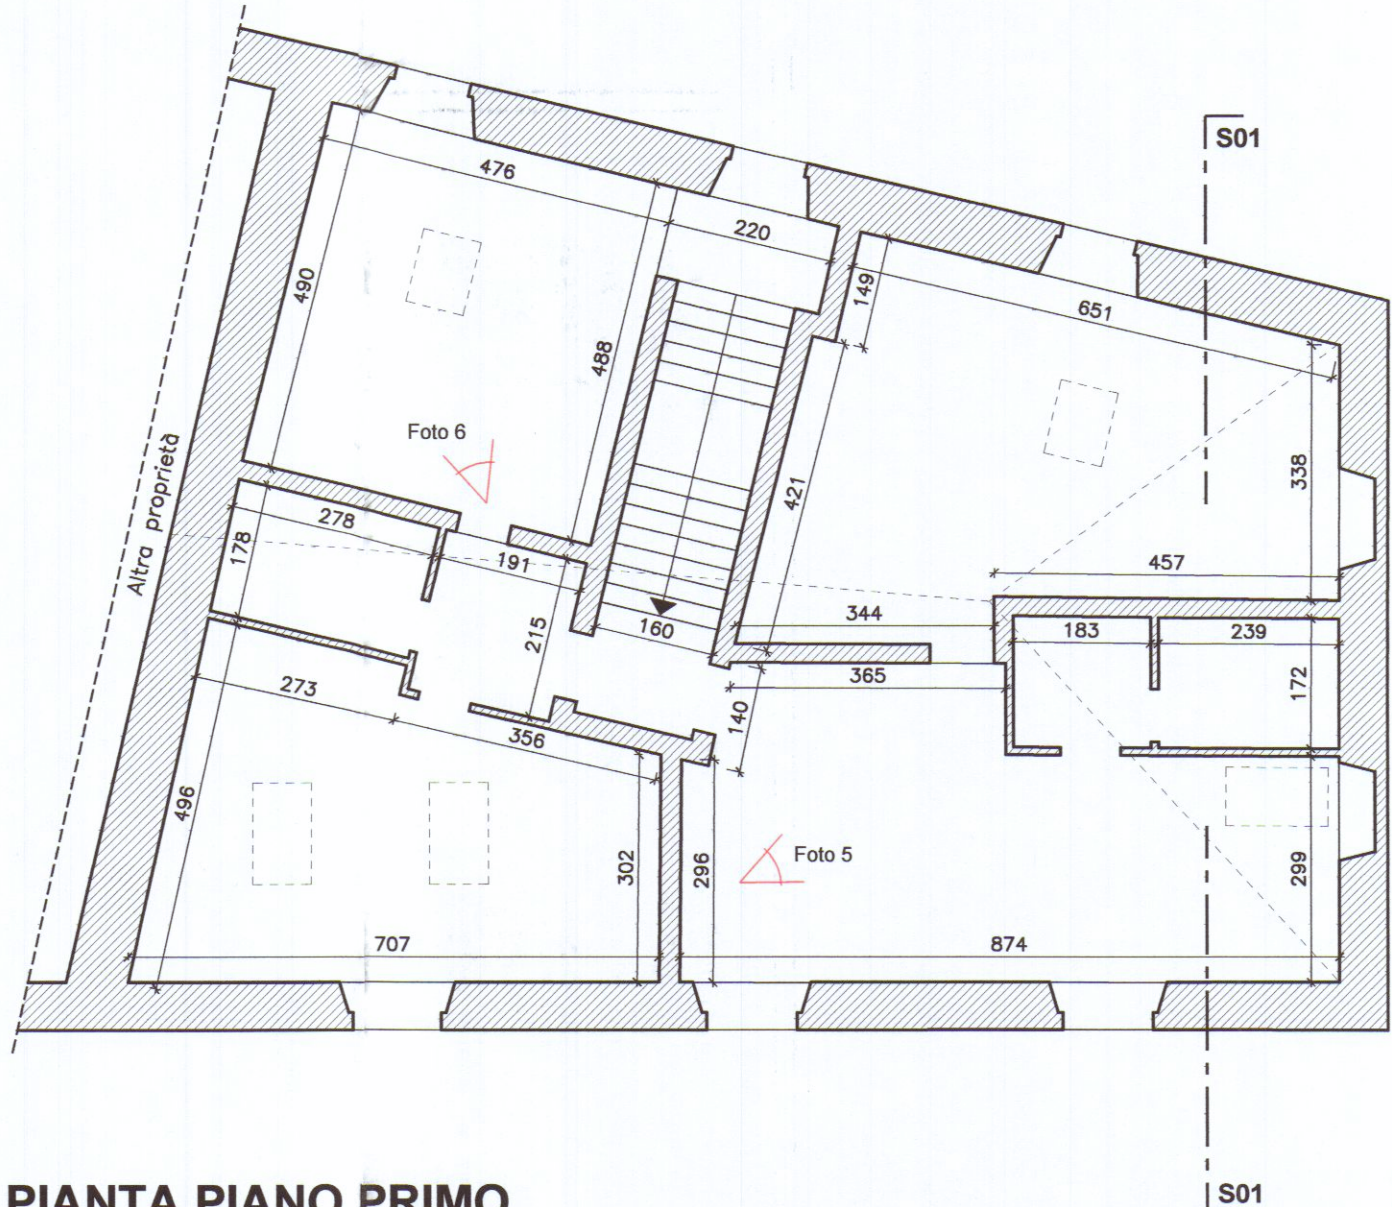

PIANTA PIANO PRIMO