

Viale XX settembre, 268 54031 Avenza Carrara tel. 0585/50187



DITTA COMMITTENTE **GIULIANI DESIDERO - CARRARA**

OGGETTO:  
 PROGETTO PER LA RISTRUTTURAZIONE DI FABBRICATO  
 DI CIVILE ABITAZIONE SITO IN MARINA DI CARRARA  
 VIA ARGINE DESTRO


**VARIANTE**  
 PLANIMETRIE, PIANTE

DATA 5/98 FG 1977 MAPPA N. 54-55-91-92-146  
 1:2000  
 SCALA 1:100


REGOLAMENTO COMUNICAZIONE  
 Ufficio del Genio Civile di Massa Carrara  
 01 MAR. 1999  
 Estratto allegato alla domanda presentata  
 ai sensi della Legge n. 64/1974 - L.R. n. 88/1982  
 e Legge n. 1086/1971 - Pratica S. n. 306  
 Nota: n. 17 FEB. 1999  
 ESTRATTO CONFORME ALLA MAPPA CATASTALE

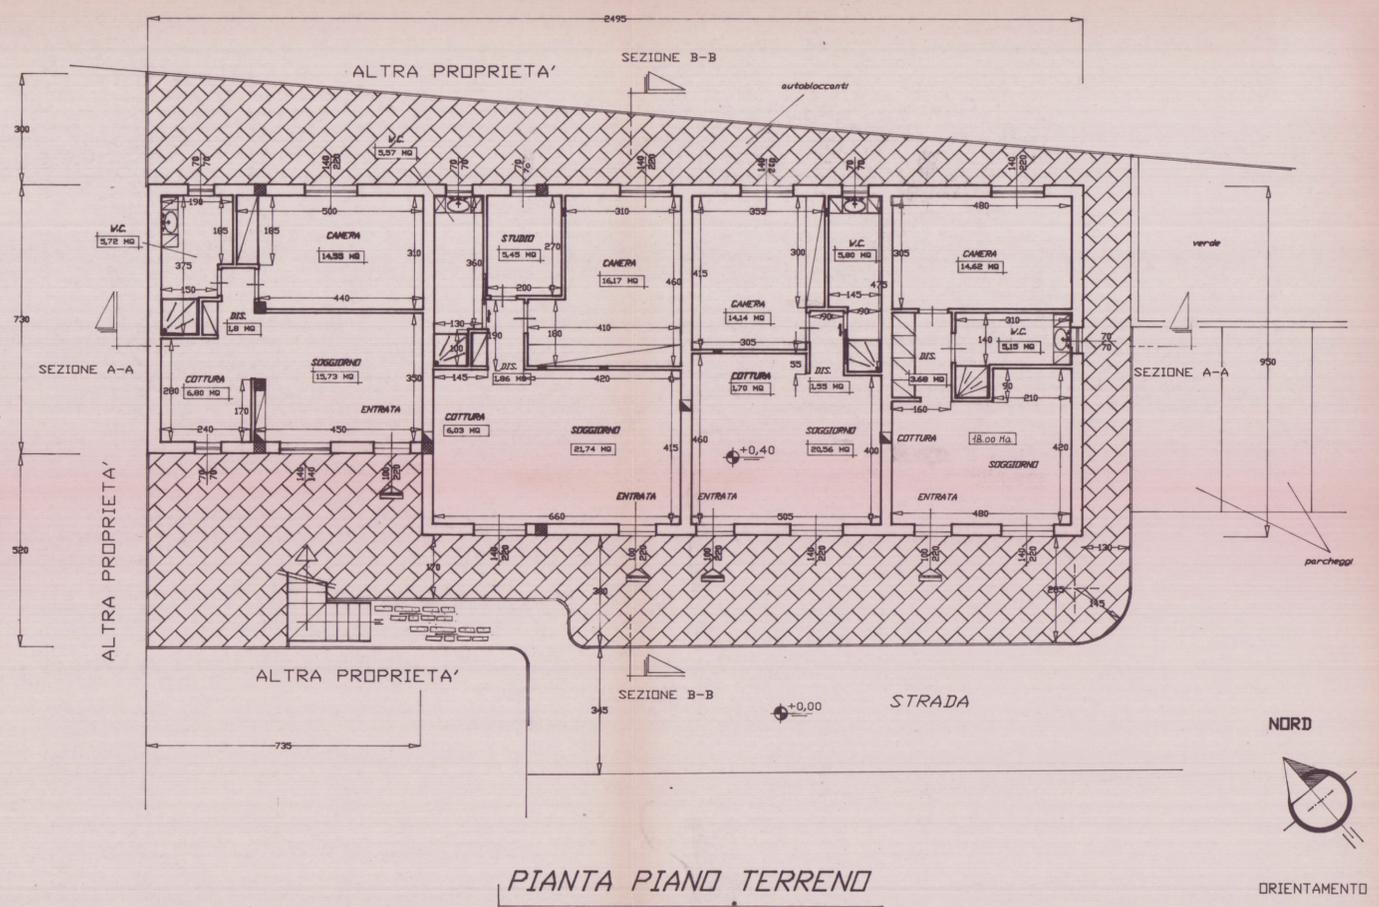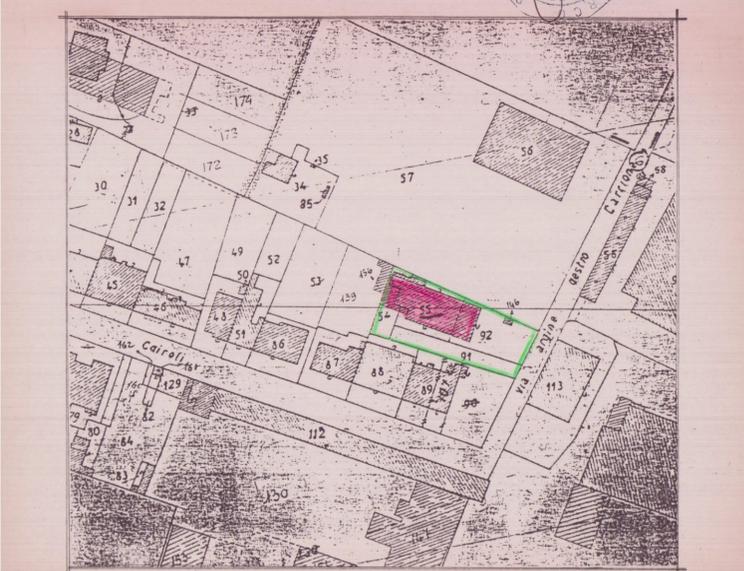

**PIANTA PIANO TERRENO**

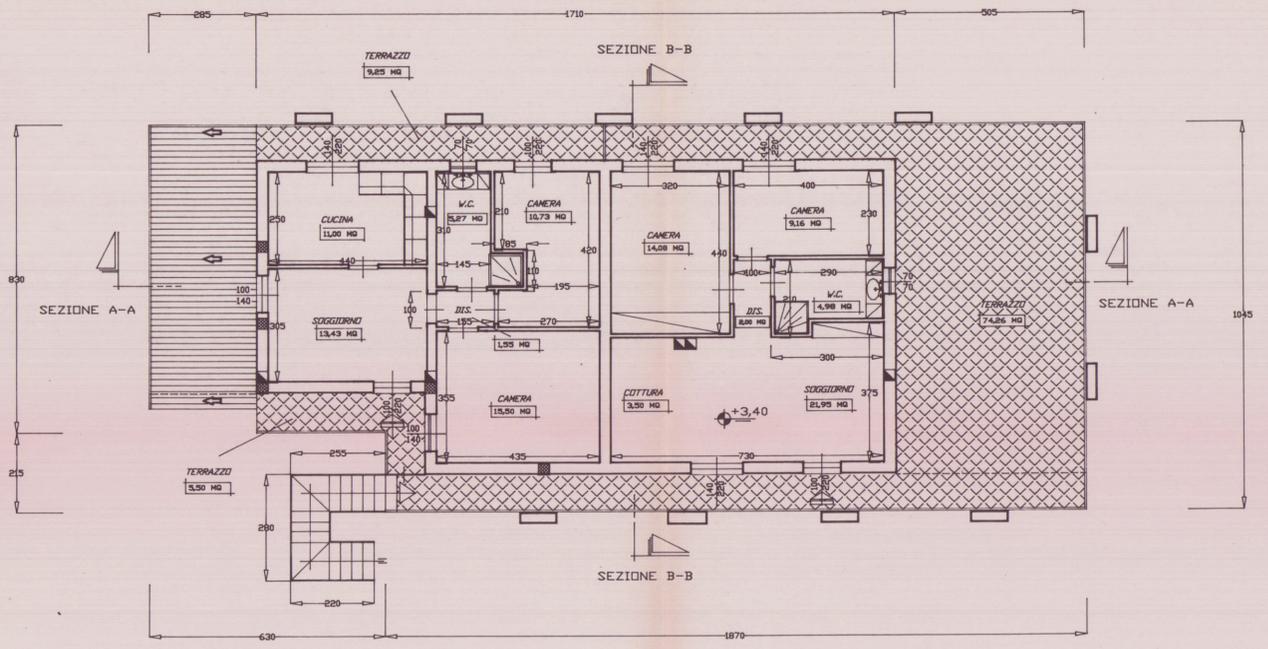

**PIANTA PIANO PRIMO**

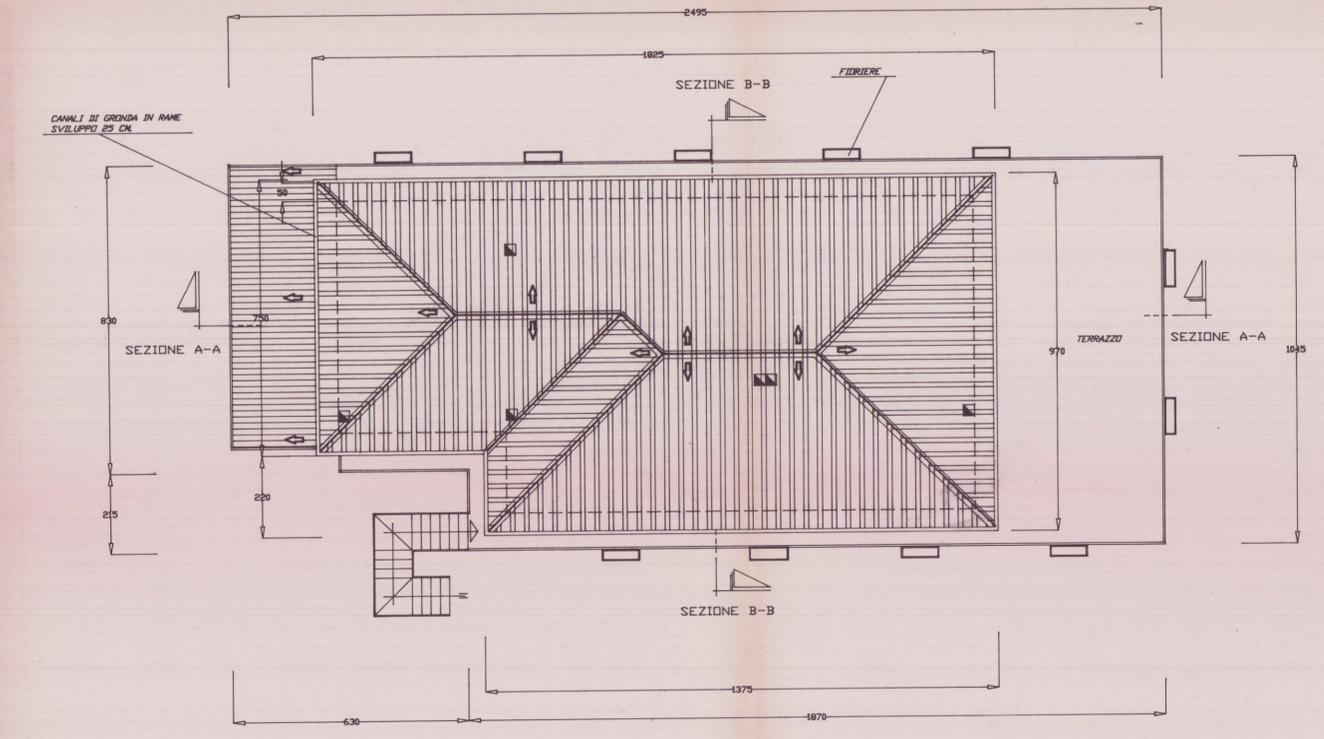

**PIANTA TETTO**