

MONTE
DEI PASCHI
DI SIENA

UFFICIO IMMOBILIARE TECNICO AMMINISTRATIVO

CARRARA

- 5 SET. 1989

Sostituzione degli infissi, realizzazione
w.s., spostamento di bancomat -

STATO ATTUALE

PROG. N° ARCHIVIO

PIANTA PIANO TERRA SCALA 1:100

TAVOLA

1

DATA 08.05.88 SET. TEC.
AGG. AL T.C.

IL DISEGNATORE
MEIATTINI DANIELE

IL PROGETTISTA
ARCH. ROMANINI R.

MONTE DEI PASCHI DI SIENA
Codice Fiscale n. 00116670522
Partita IVA n. 00081600520

Dott. Arch. ROMANO ROMANINI
C.F.: RMN RMN 55P03 C6620



STATO ATTUALE

MONTE DEI PASCHI DI SIENA
DIREZIONE GENERALE


pianta piano terra

VARIANTE
APPROVATO

VARIANTE
Approvato dal Sindaco alle condizioni
della concessione edilizia originaria
n. 210 del 30.6.1986
CARRARA, li 9 OTT. 1990
IL DIRIGENTE 1° DIPARTIMENTO
(Arch. Claudio Varriani)

VIA PI. DIAZEGUINO

Ingresso Filiale bidirezionale a
logica consensuale

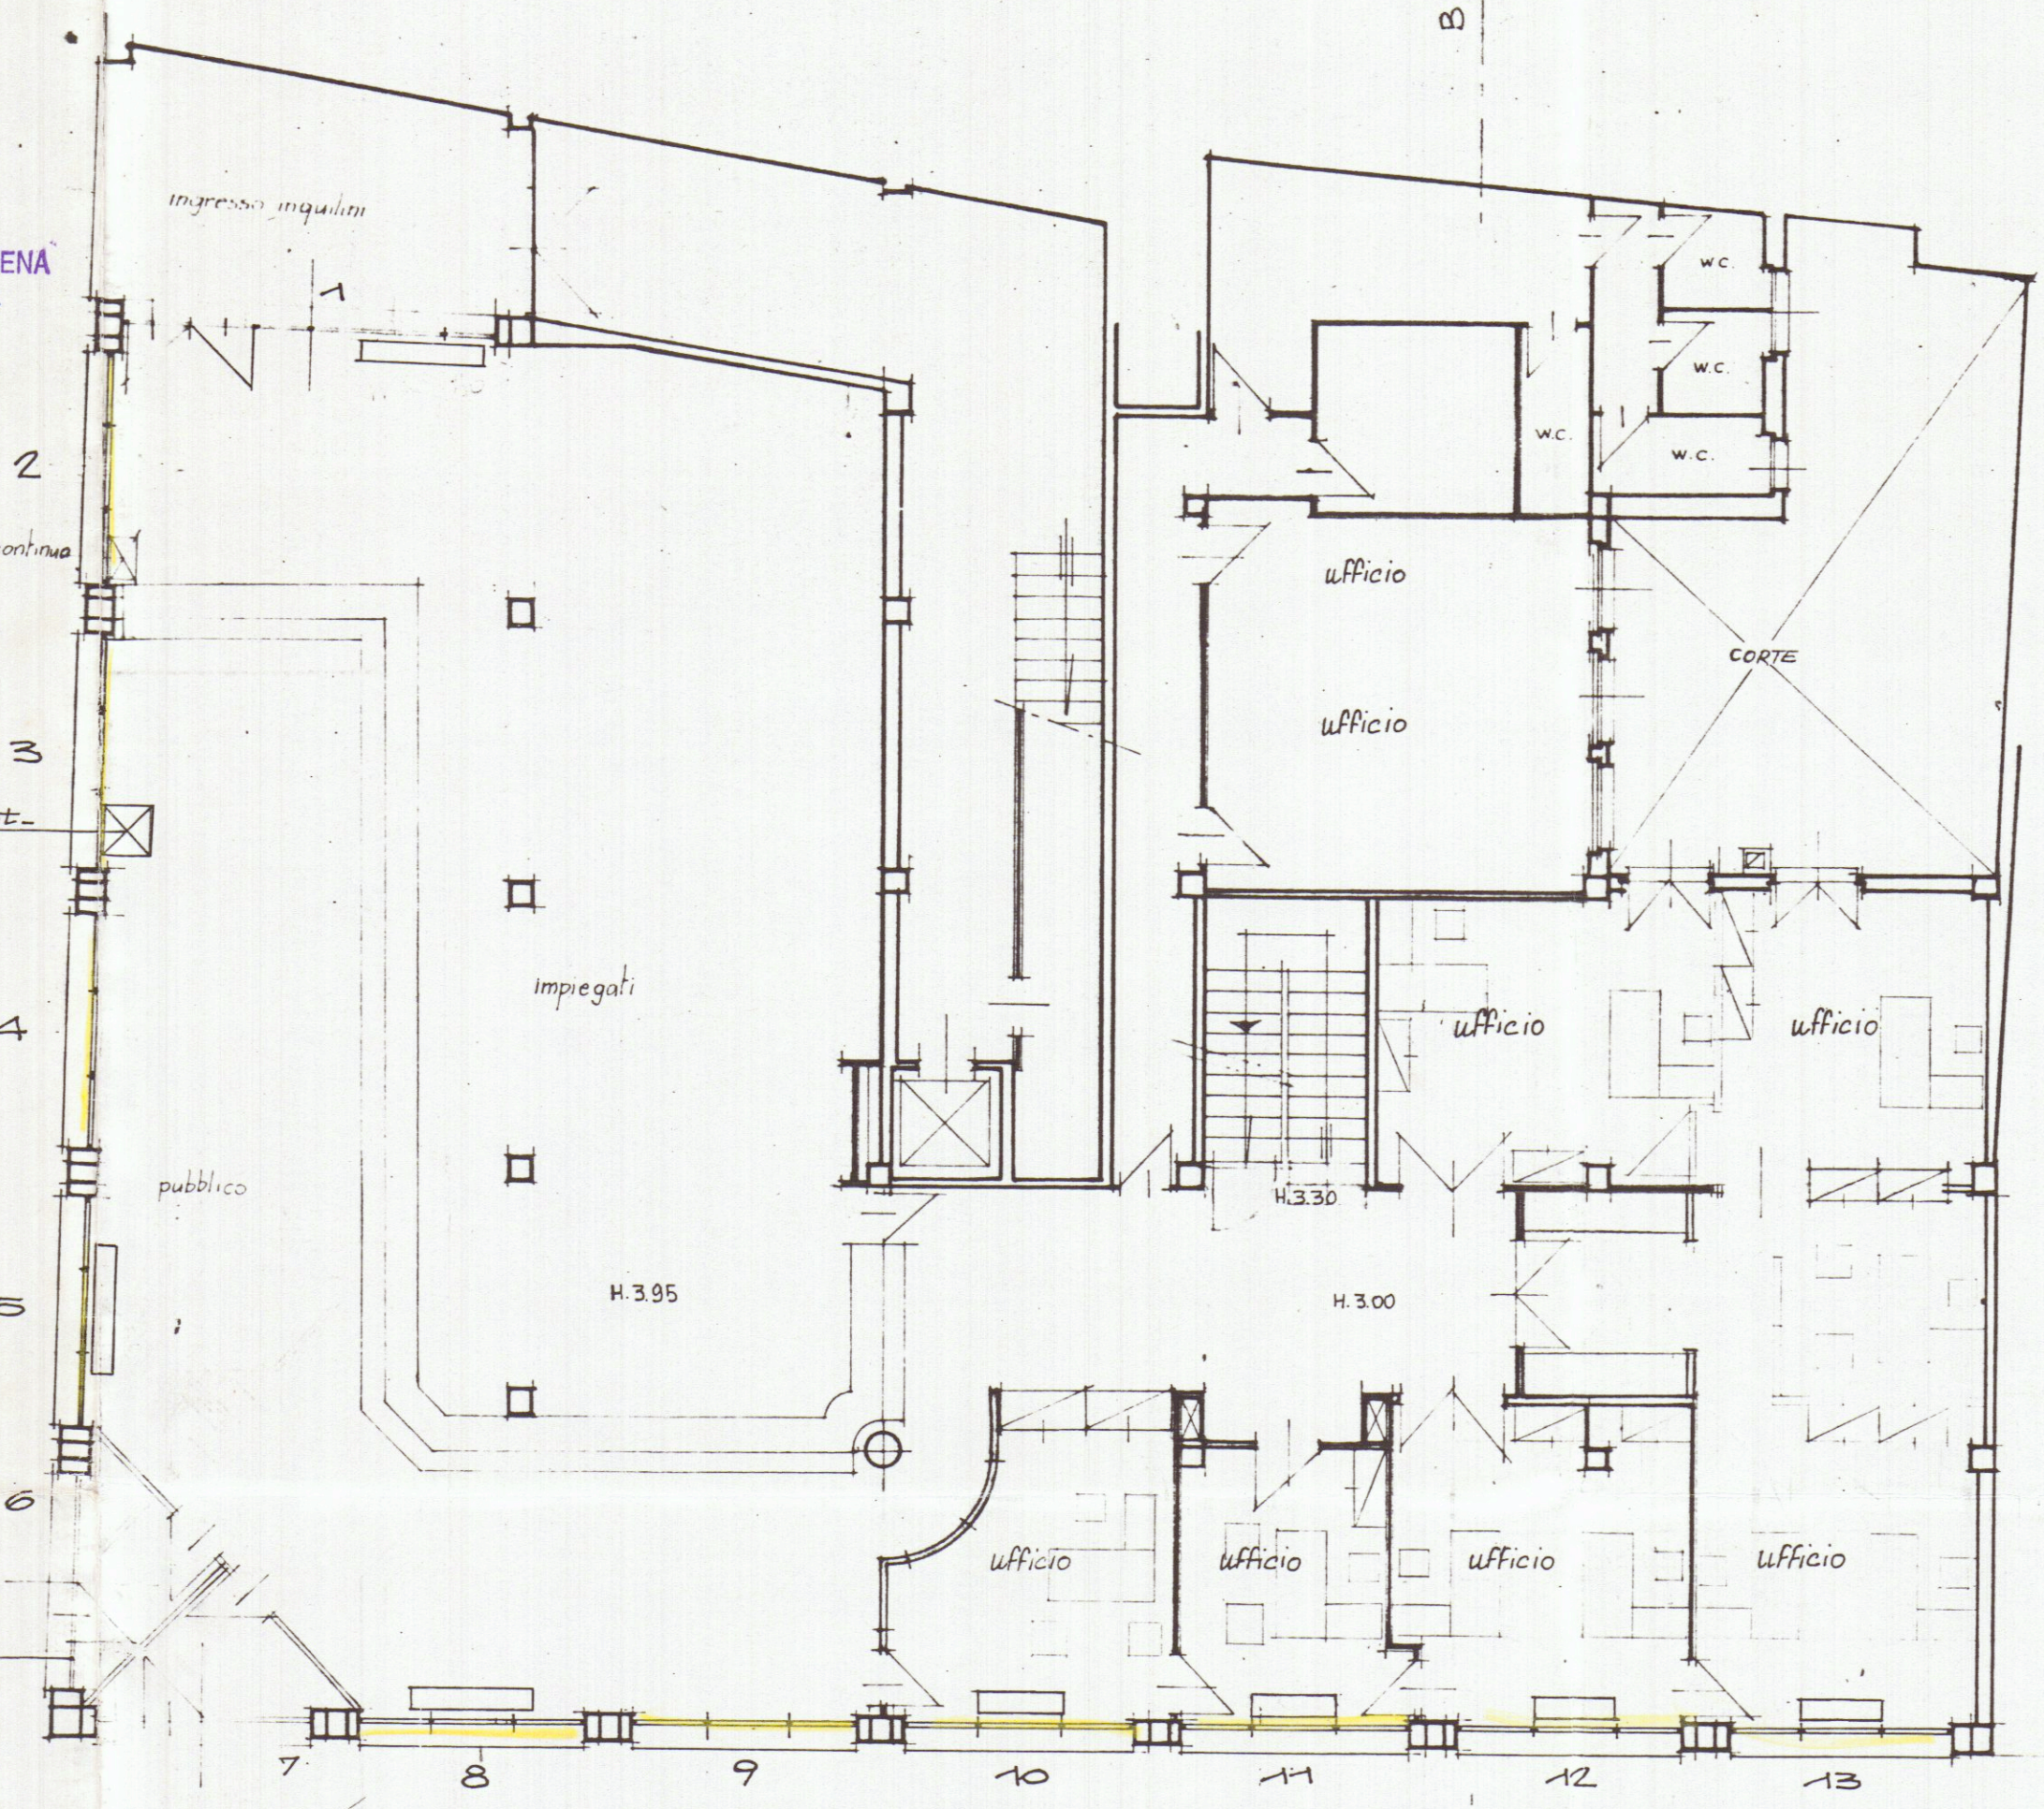

VIA G. GARIBOLDI