

20 NOV. 1973

2^a Soluzione

P ROGETTO DI UNA CASA DI CIVILE ABITAZIONE

DA ERIGERSI IN LOCALITA' SAN LUCA DI **3**

PROPRIETA' DELLA SIGNORA BERNACCA CARLA

APPROVATO
CONTROLLATO
8 MAR. 1974

IL COMANDANTE PROVINCIALE
(Dr. Ing. S. G. Monti)

Scala 1:100

RINNOVO LICENZA
Approvato dal Sindaco alle condizioni
Indicate nel permesso di costruzione
N° 47 del 8-3-1974
L'ING. CAPO

Approvato dal Sindaco alle condizioni
Indicate nel permesso di costruzione
N° 47 del 8 MAR. 1974
L'ING. CAPO

OFFICIO D'URB. E M. E. C.

OFFICIO D'URB. E M. E. C.

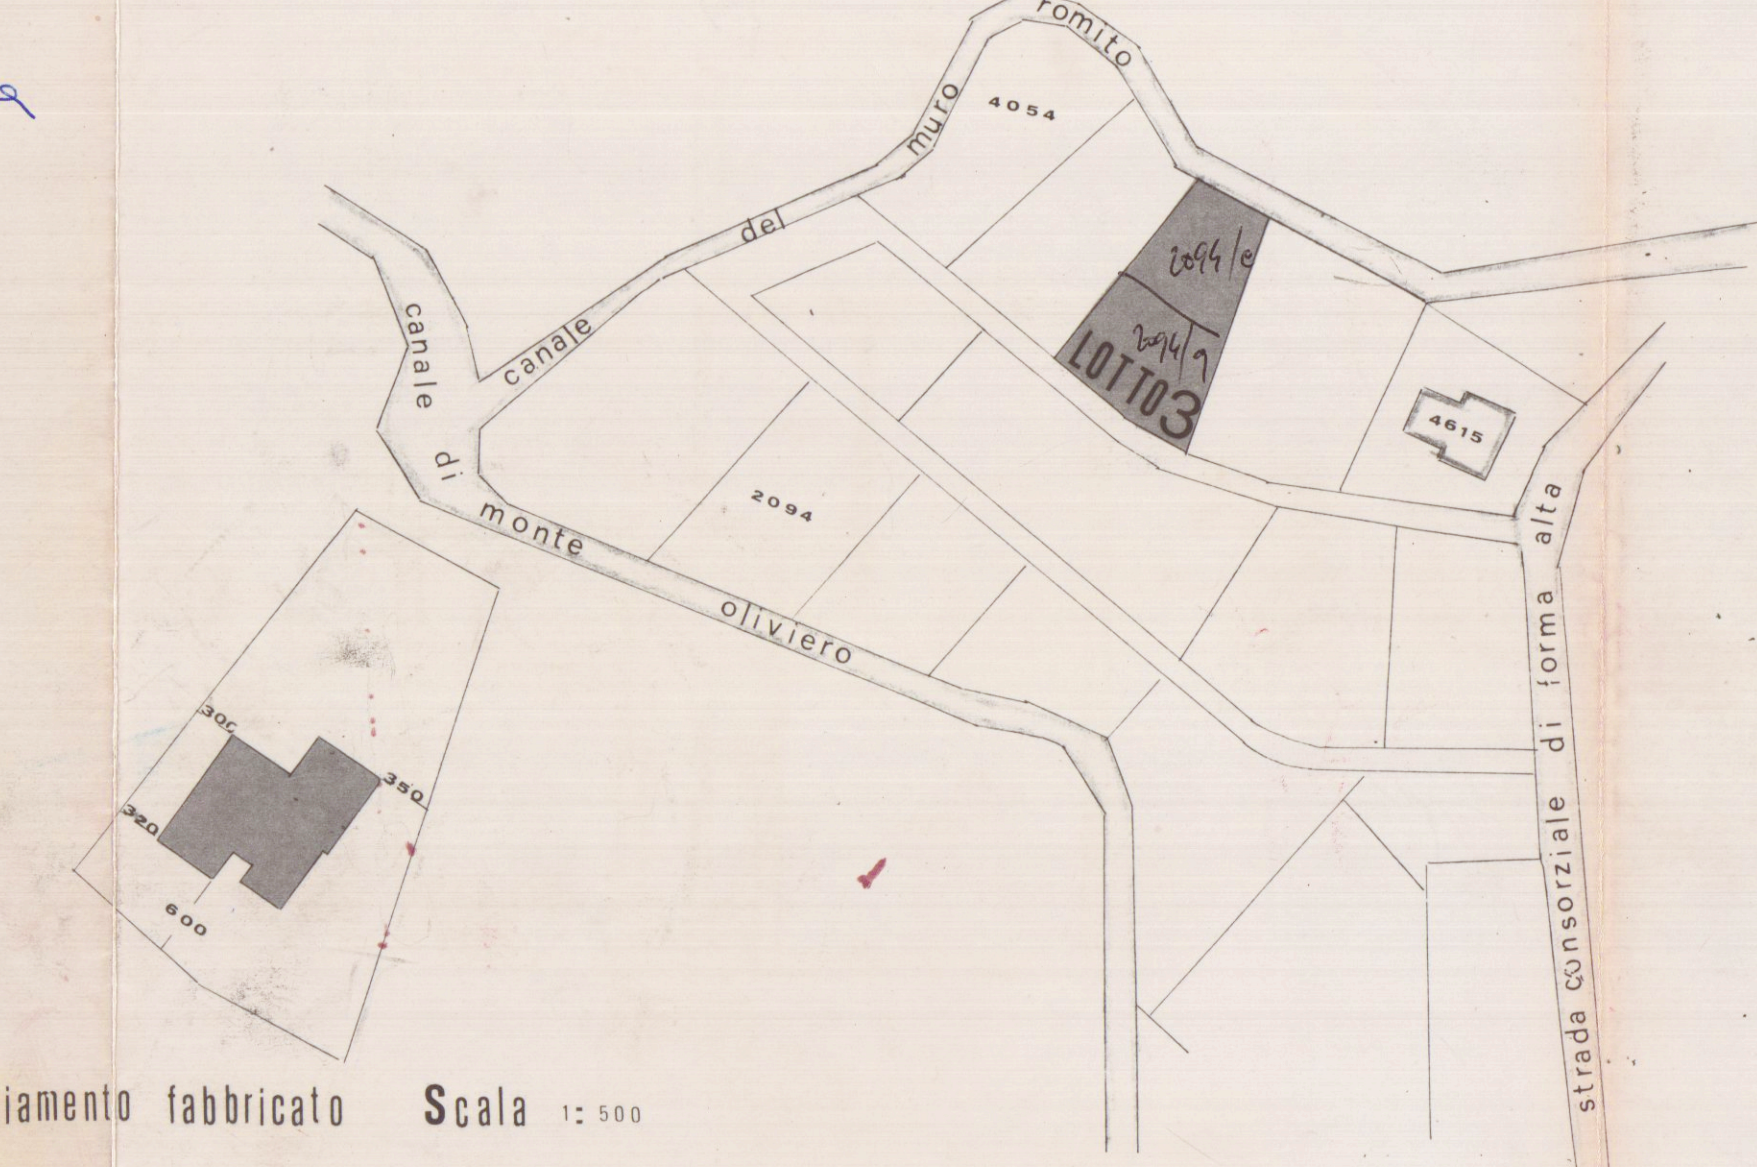


insediamento fabbricato Scala 1:500


Scala 1:1000 FOGLIO 64

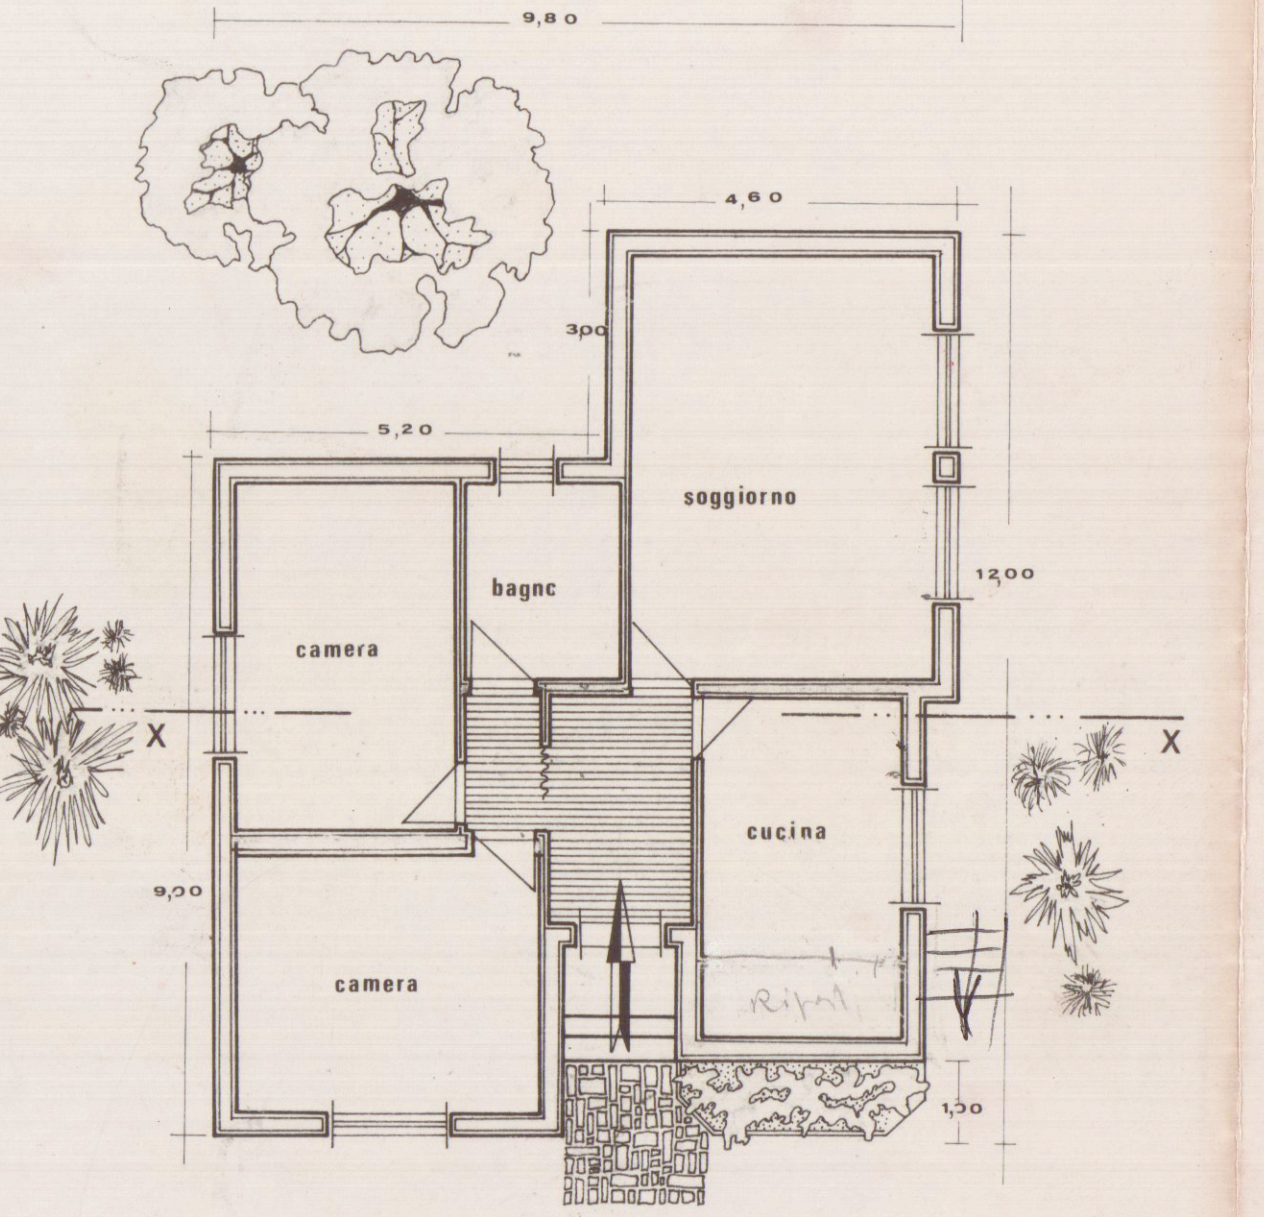


PIANTA PIANOTERRA

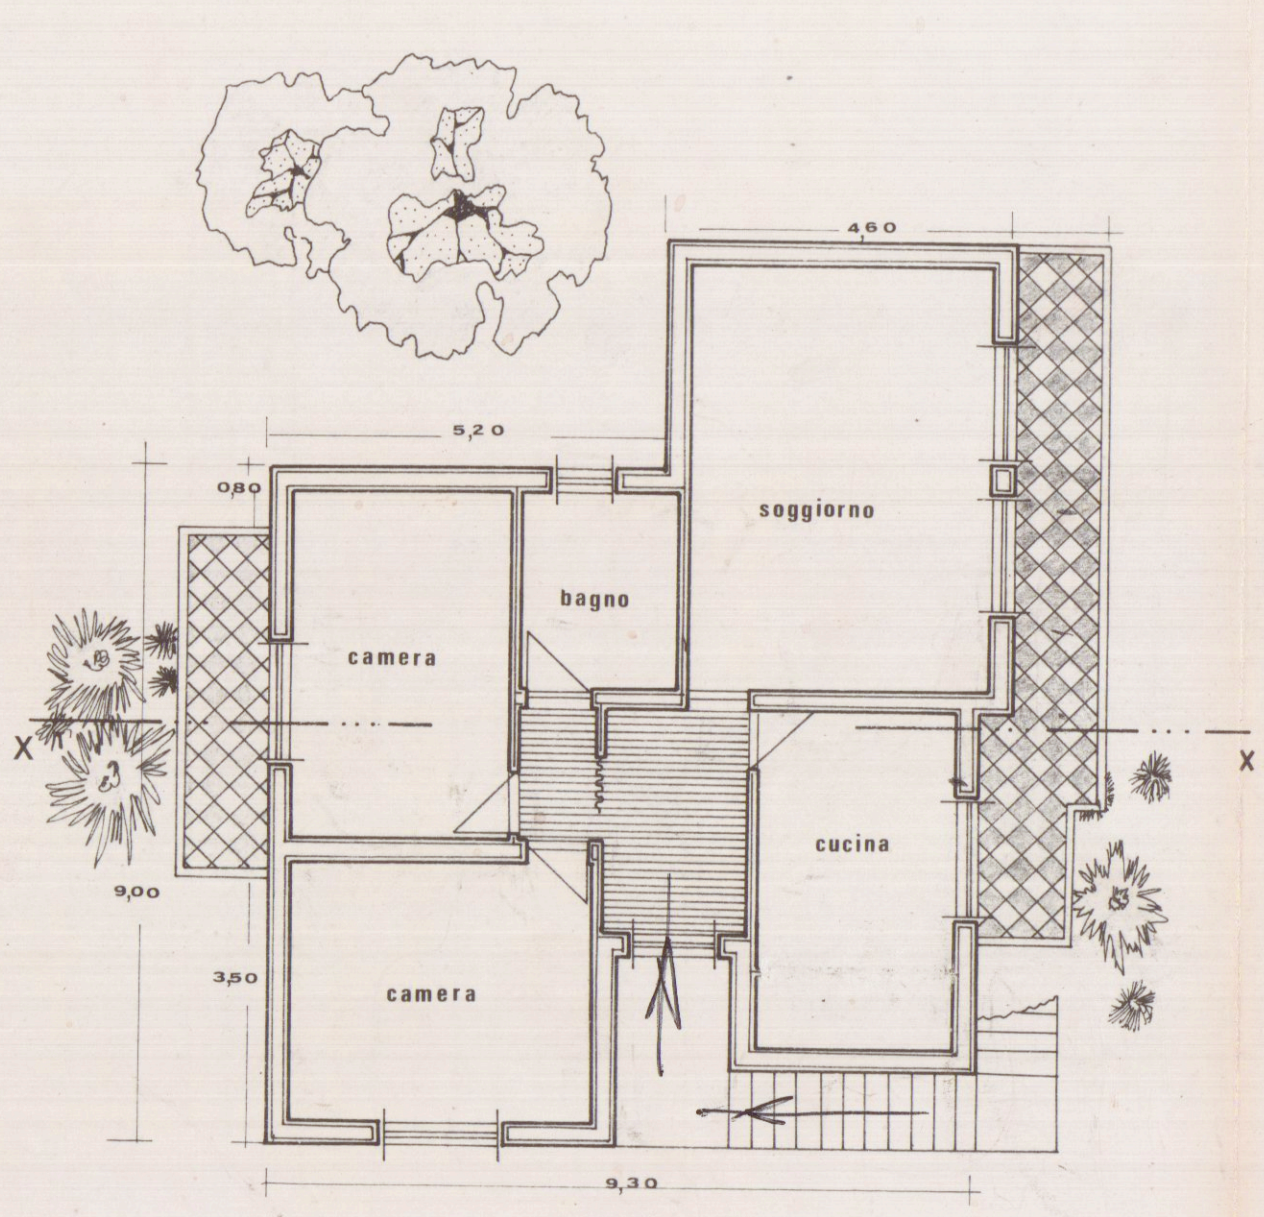

PIANTA 1° PIANO

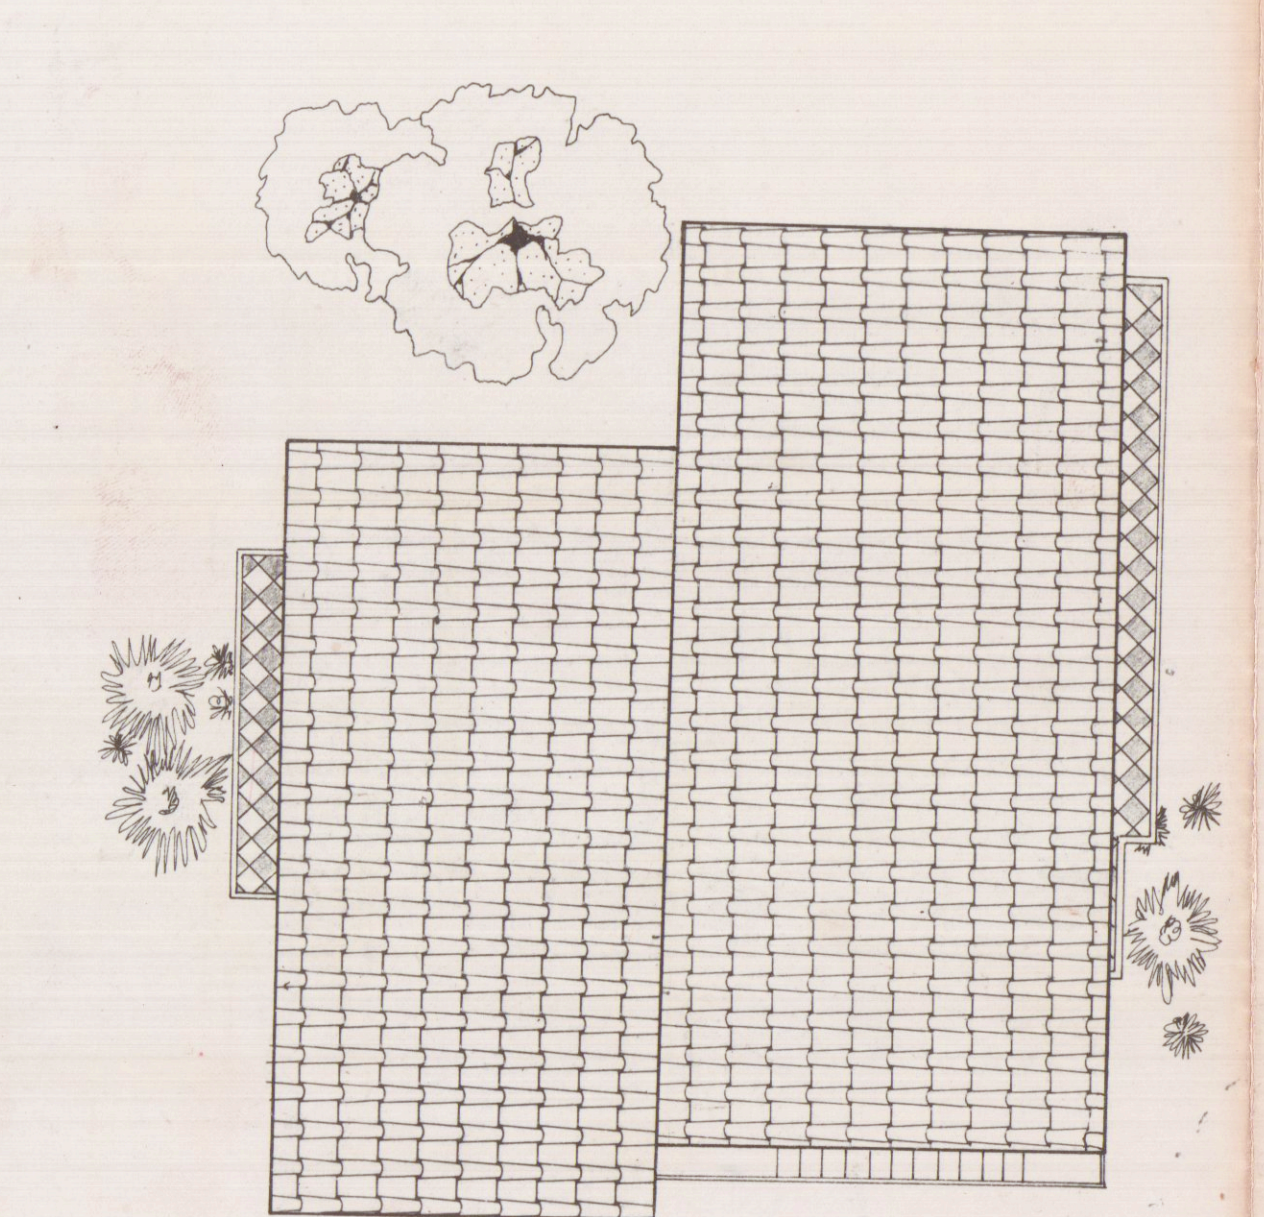

PIANTA TETTO

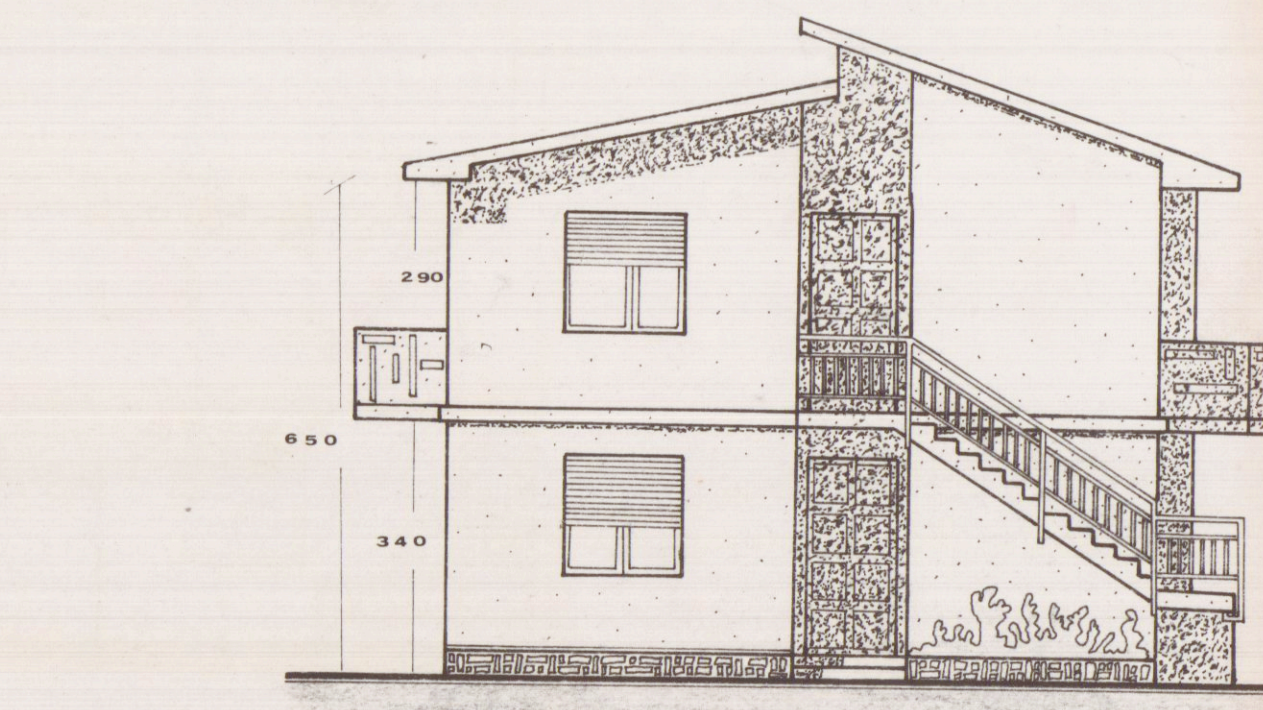

SEZIONE

SULLA LINEA X-X

SEZIONE

SULLA LINEA X-X

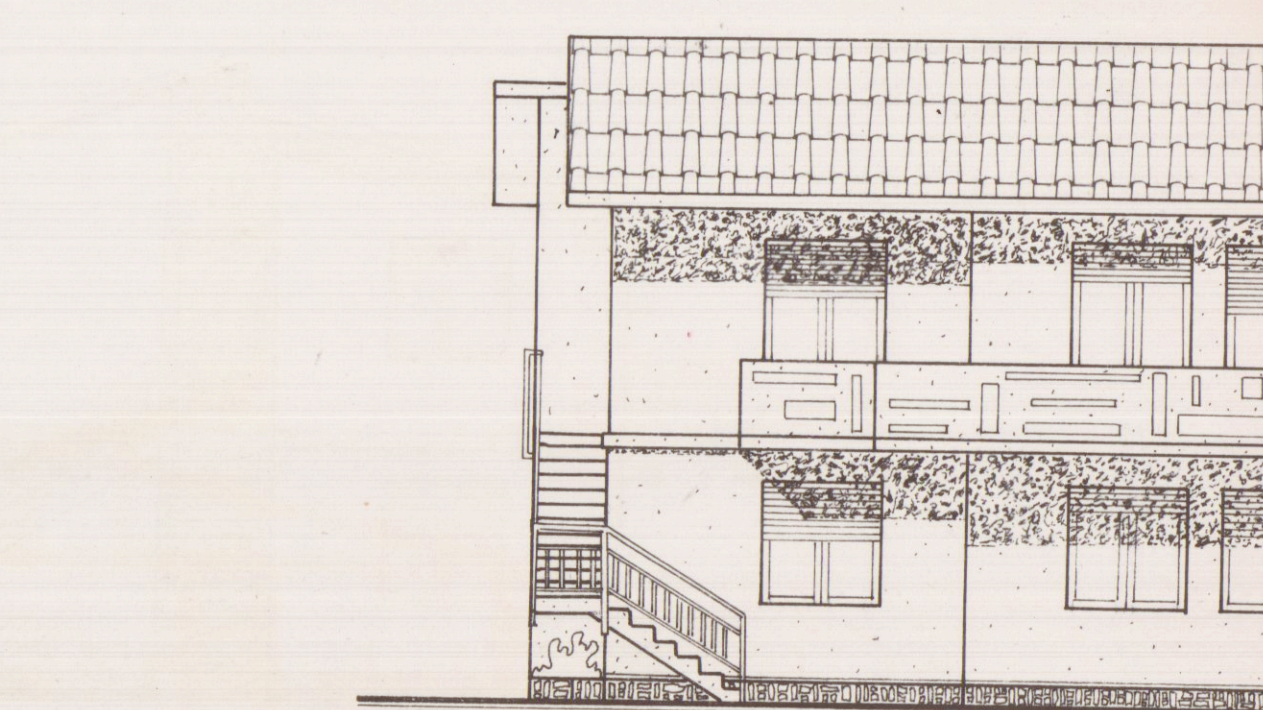

SEZIONE

SULLA LINEA X-X

SEZIONE

SULLA LINEA X-X

