




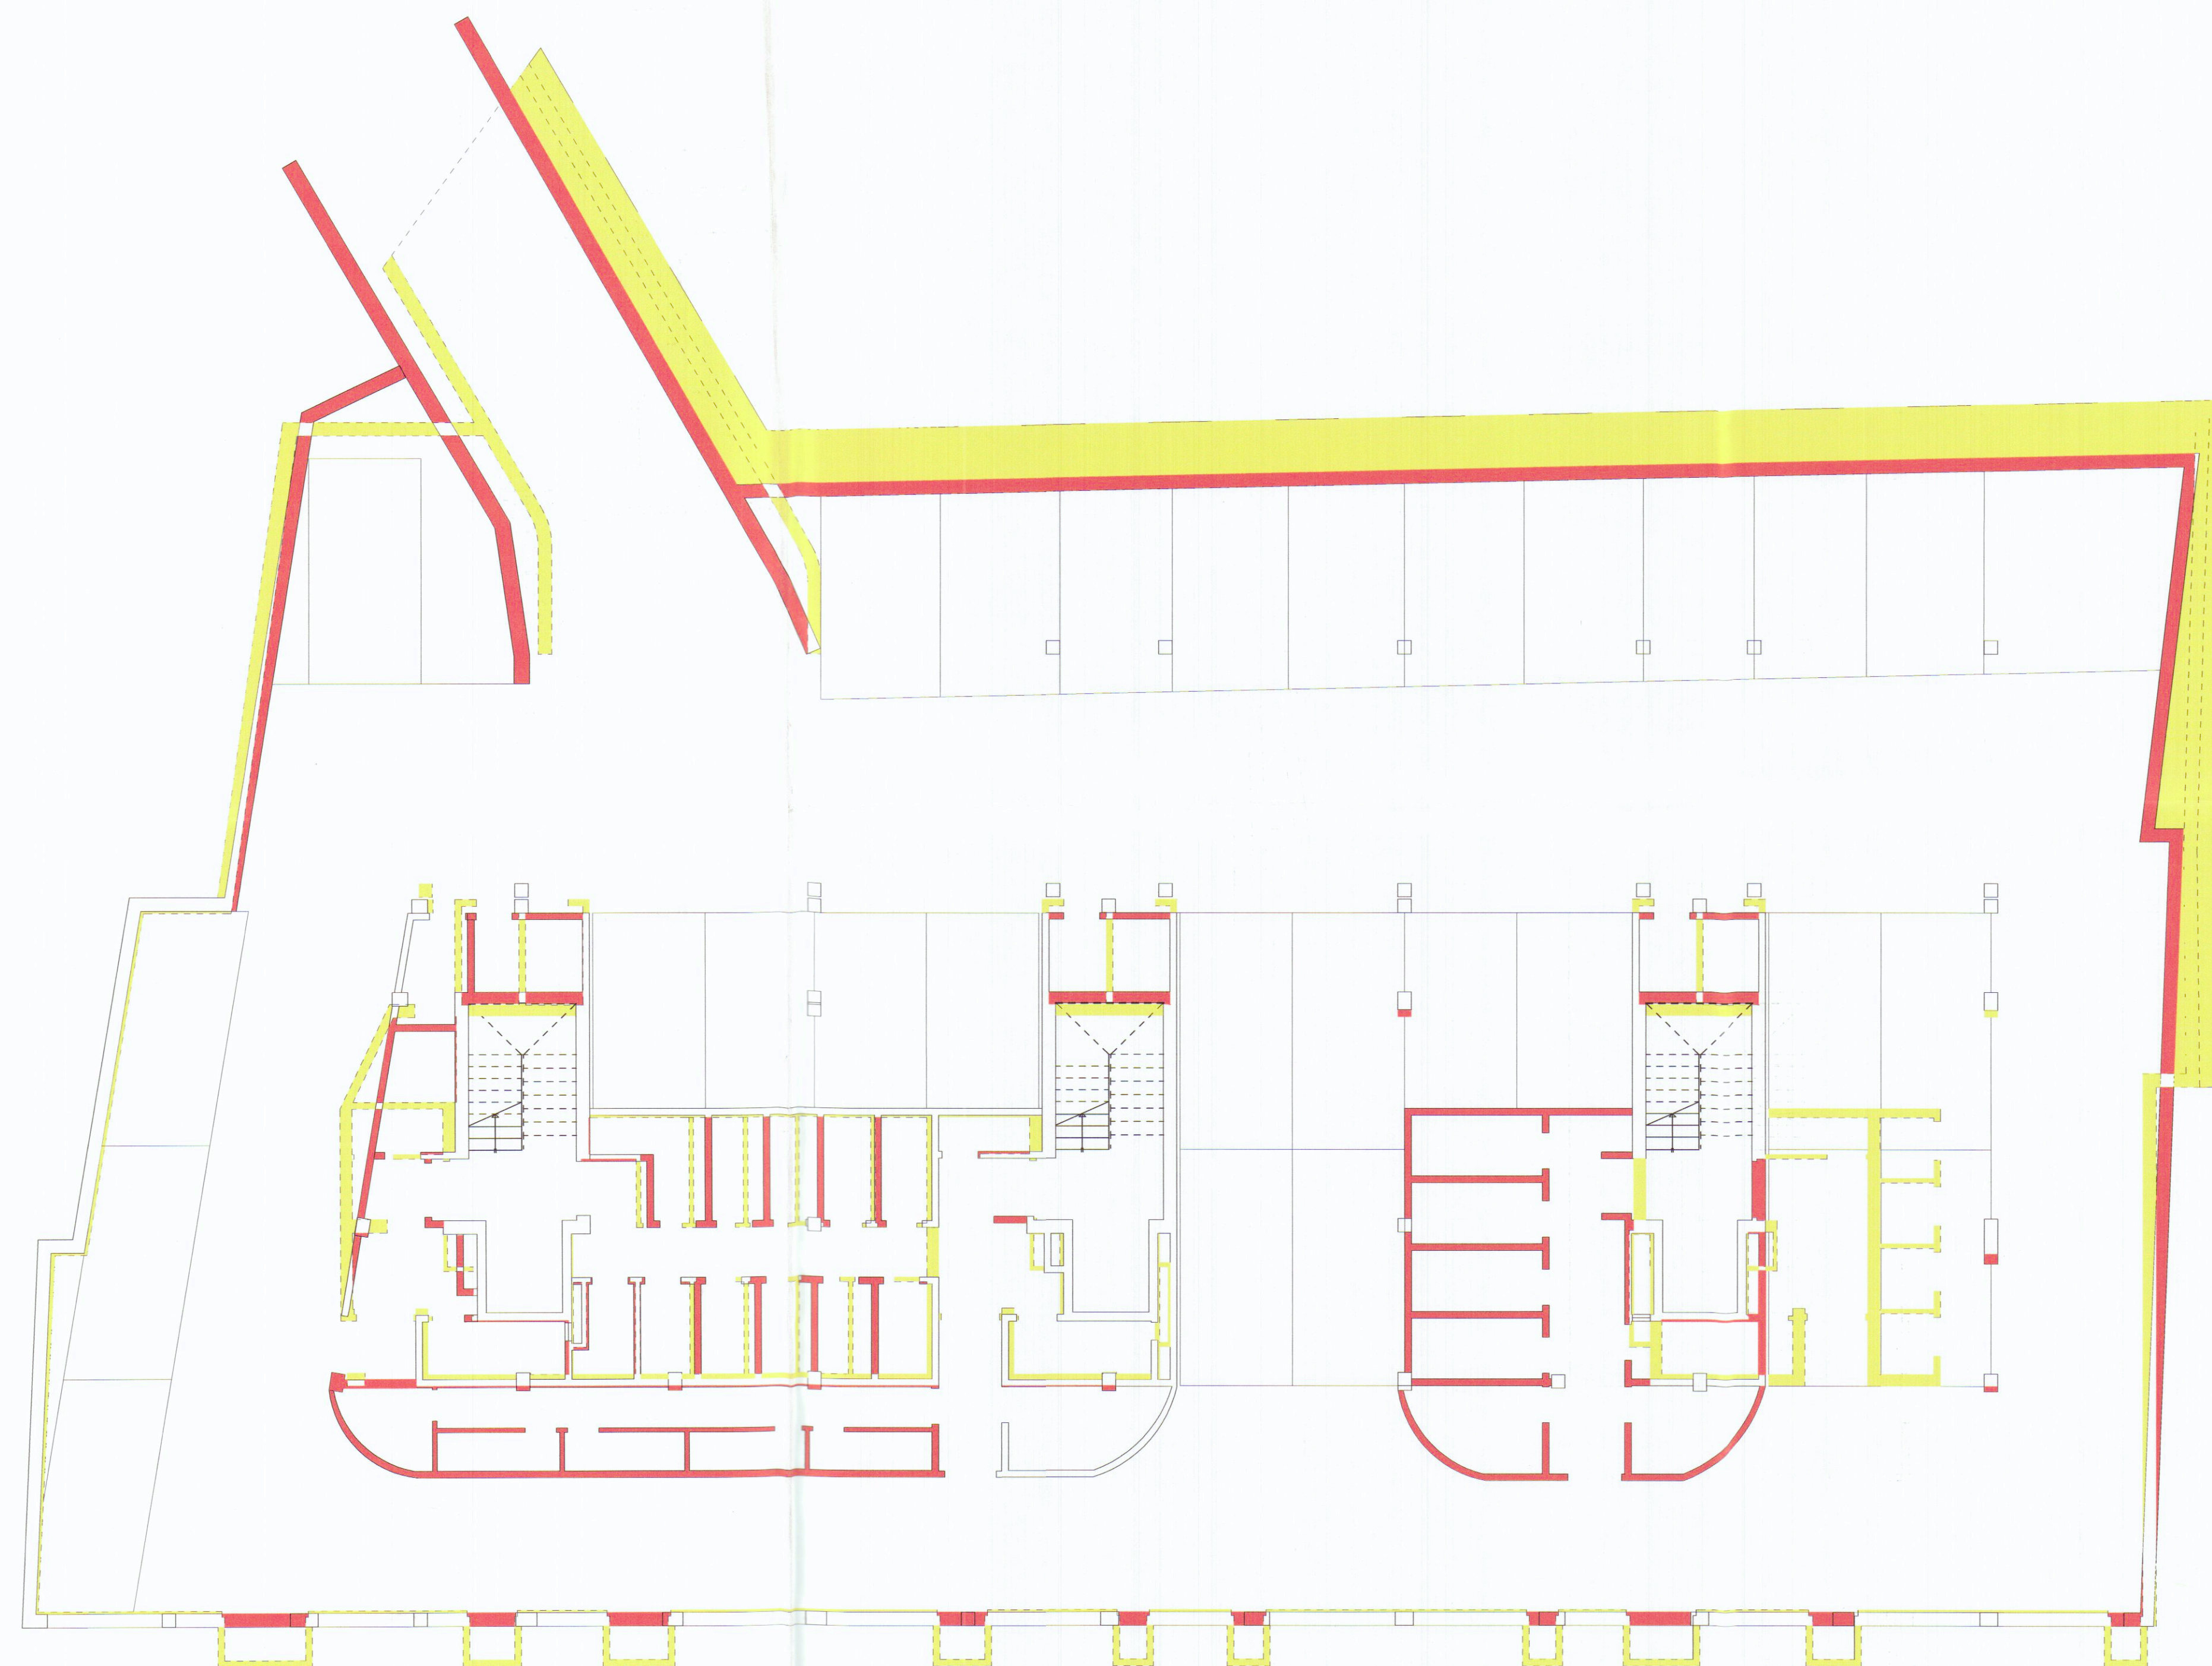

PIANTA PIANO INTERRATO

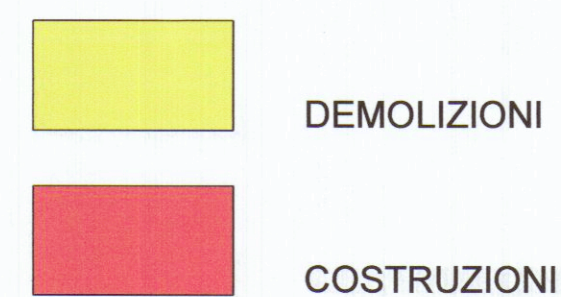

Ingegnere VINCENZO COPPOLA
Via Massa Avenza 283 54100
Massa (MS)
Tel. 0585/855878

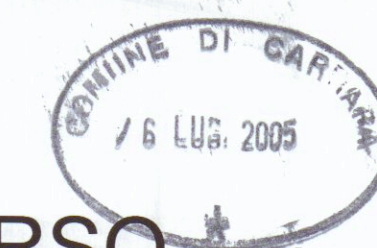

VARIANTE IN CORSO D'OPERA

complesso residenziale
"i loggiati"

via Dell'amico
Carrara

STATO SOVRAPPOSTO.

PIANTA PIANO GARAGES

scala
1 : 100

TAVOLA N.
1C

Il Committente :

RESIDENZA PARADISO srl
L'Amministratore Unico
GIUSEPPE VOLPI

COMUNE DI CARRARA
SETTORE URBANISTICA

VARIANTE n. 1
Approvata dal Dirigente alle condizioni
indicate nel verbale di costruzione
n. 17/02

Vidimazioni comunali

elaborato grafico Tav. 16/105
dal Nucleo Valutazione
Il Responsabile del Procedimento
(P.C. - Ing. Rousis)

