




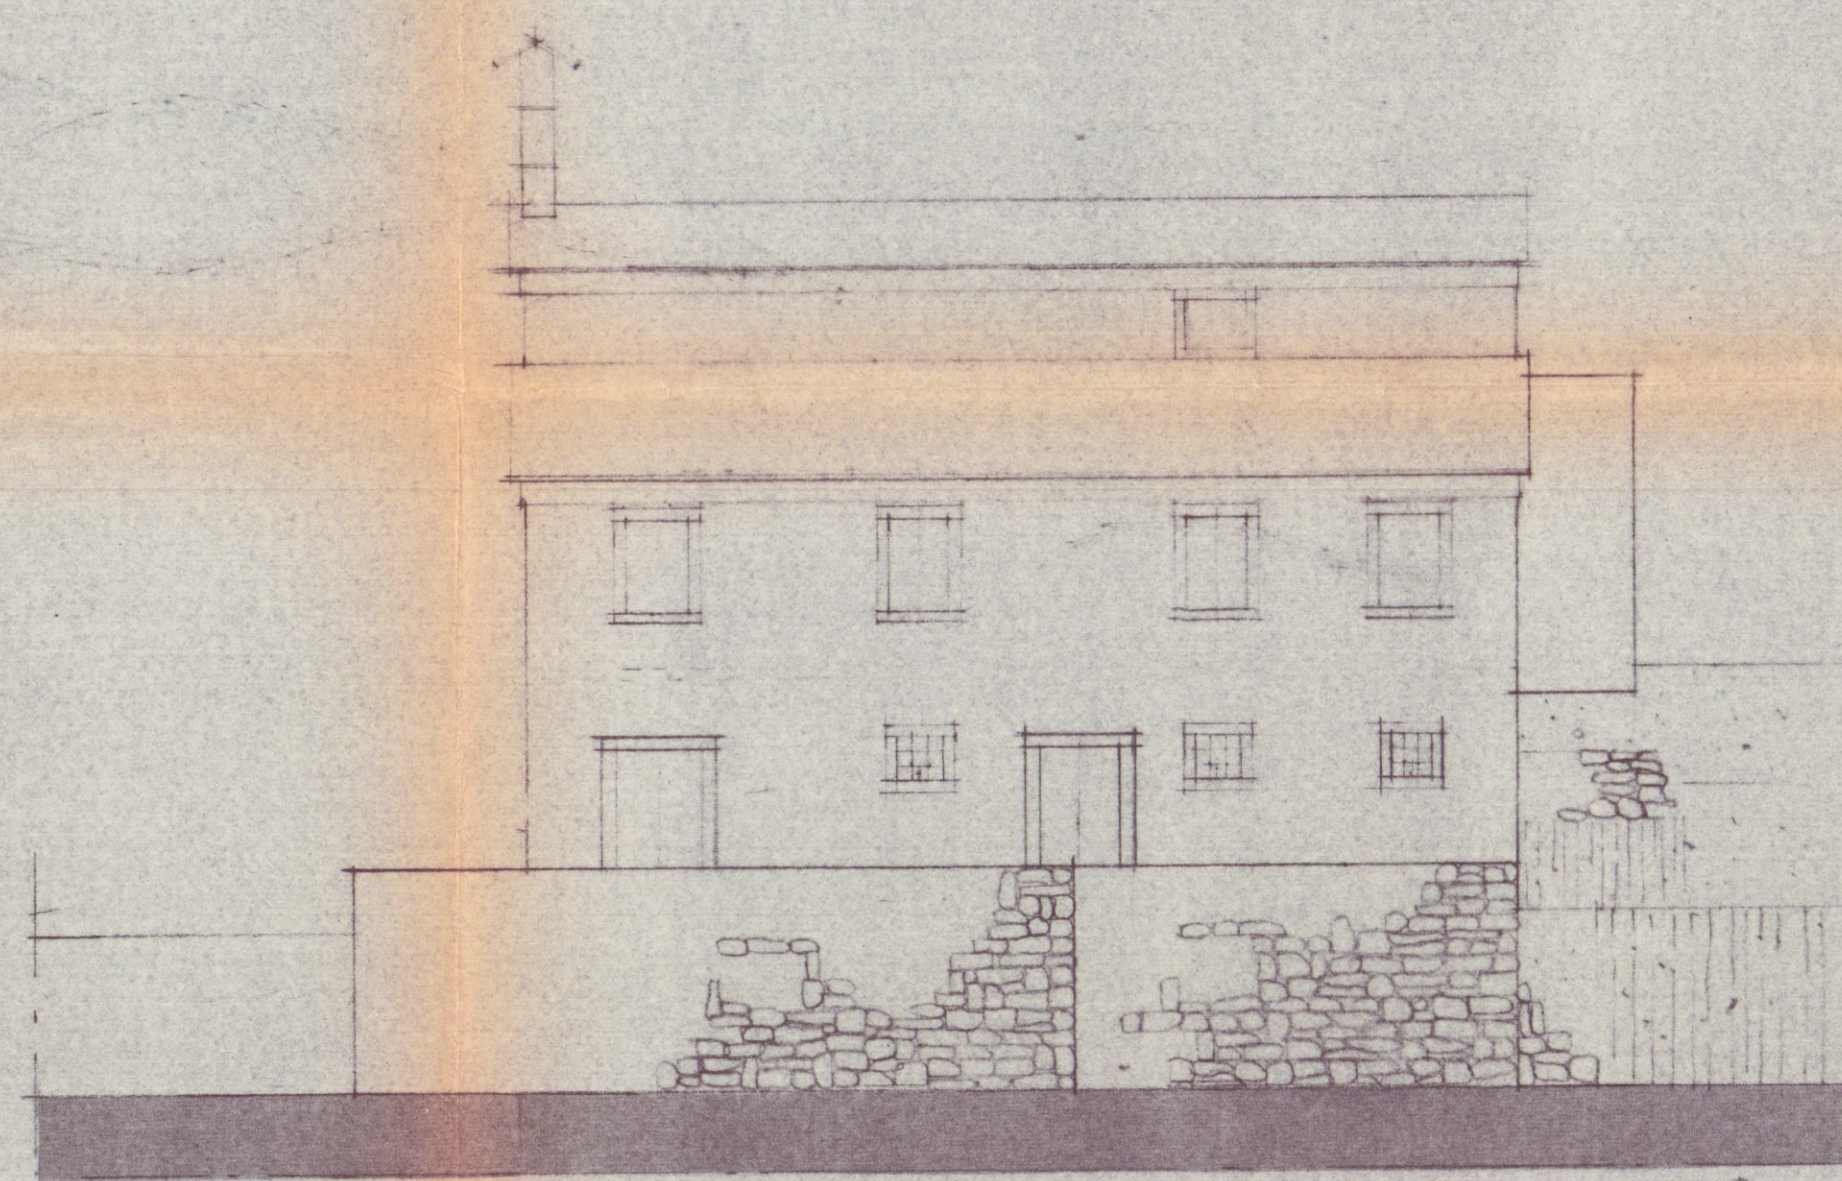


PROSPETTO SUD

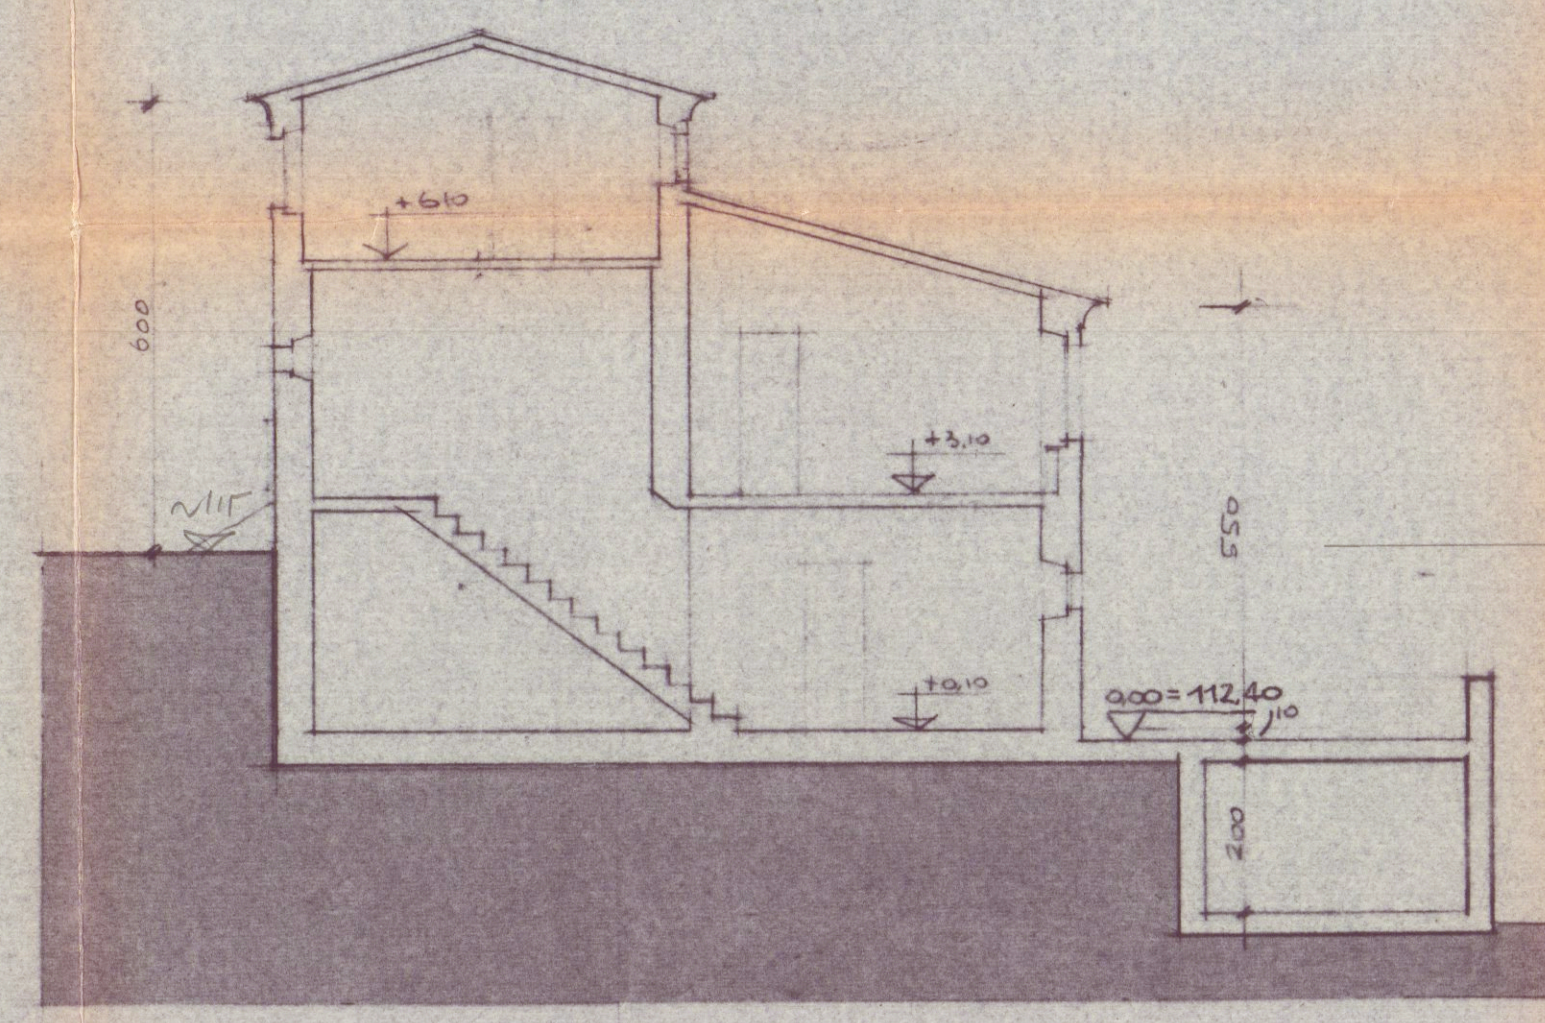


SEZIONE A-A

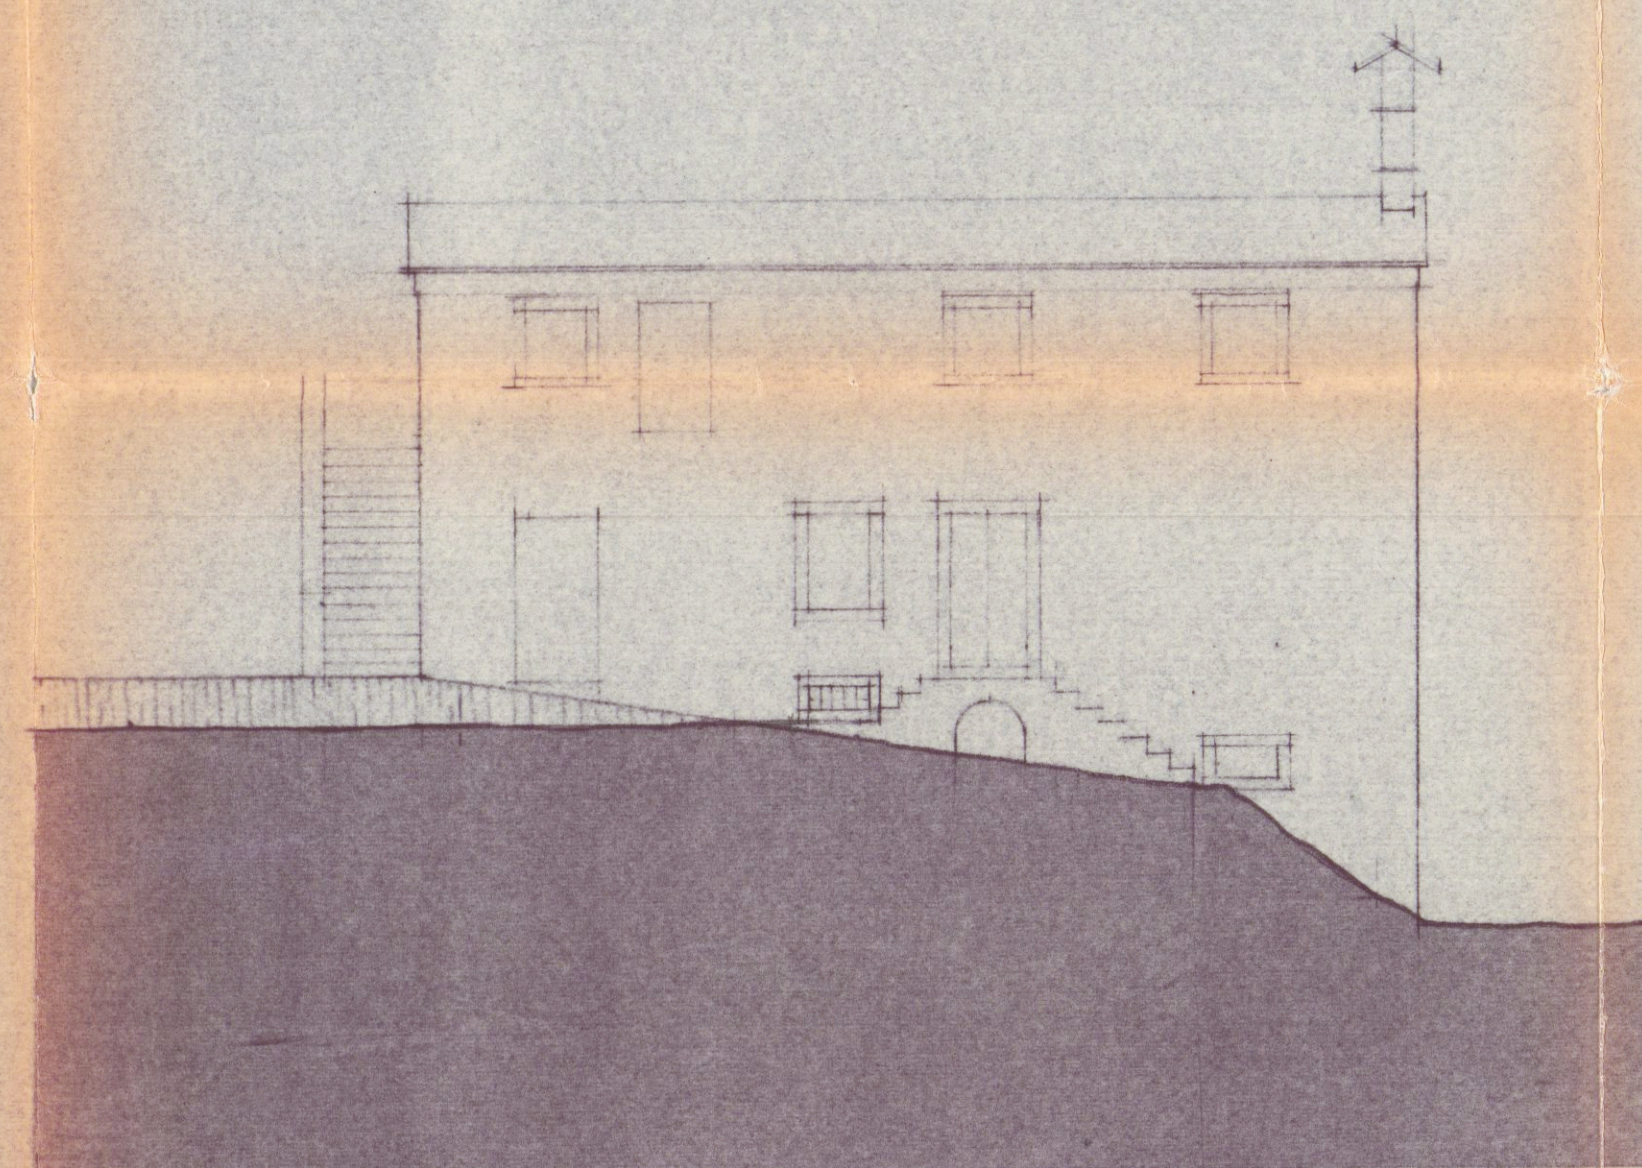


PROSPETTO NORD

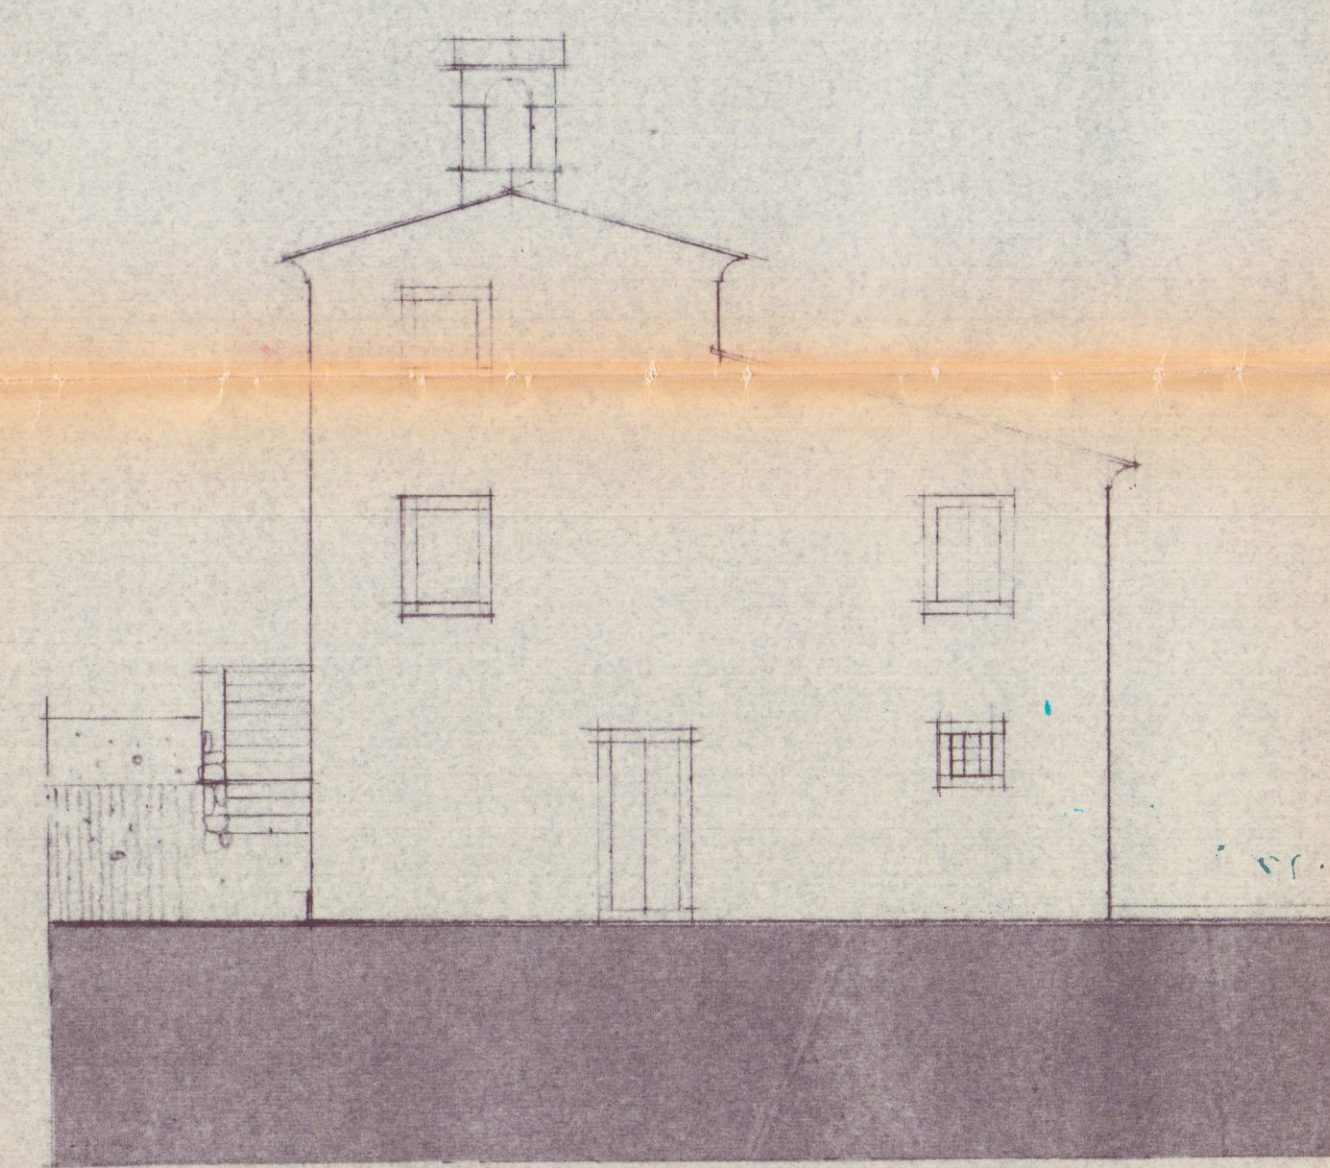


PROSPETTO OVEST

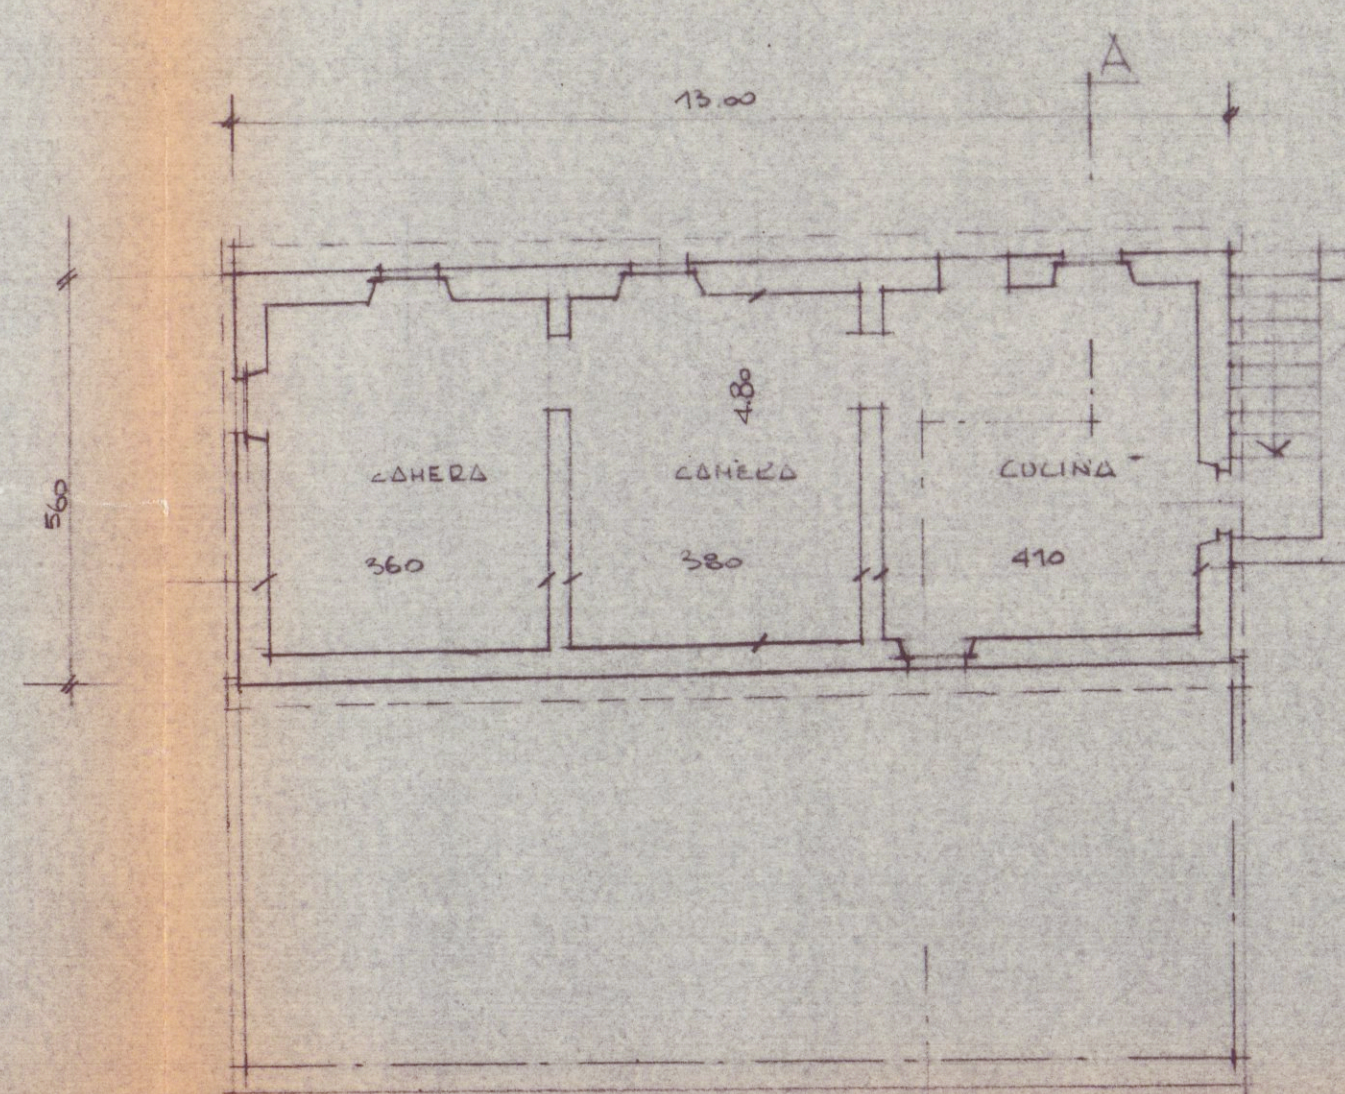


PIANTA PIANO SECONDO

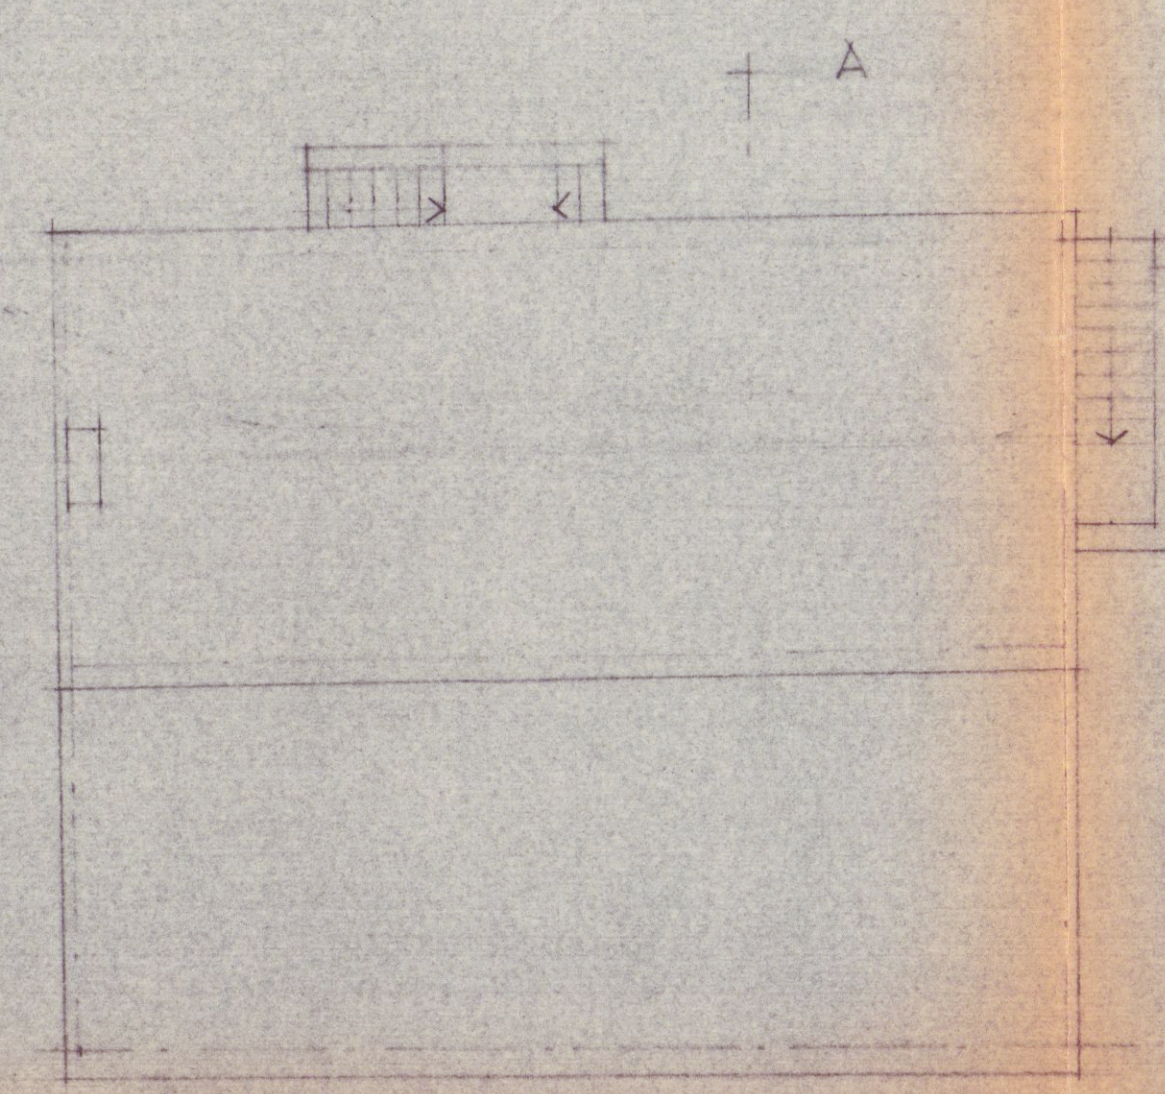


PIANTA DELLA COPERTURA

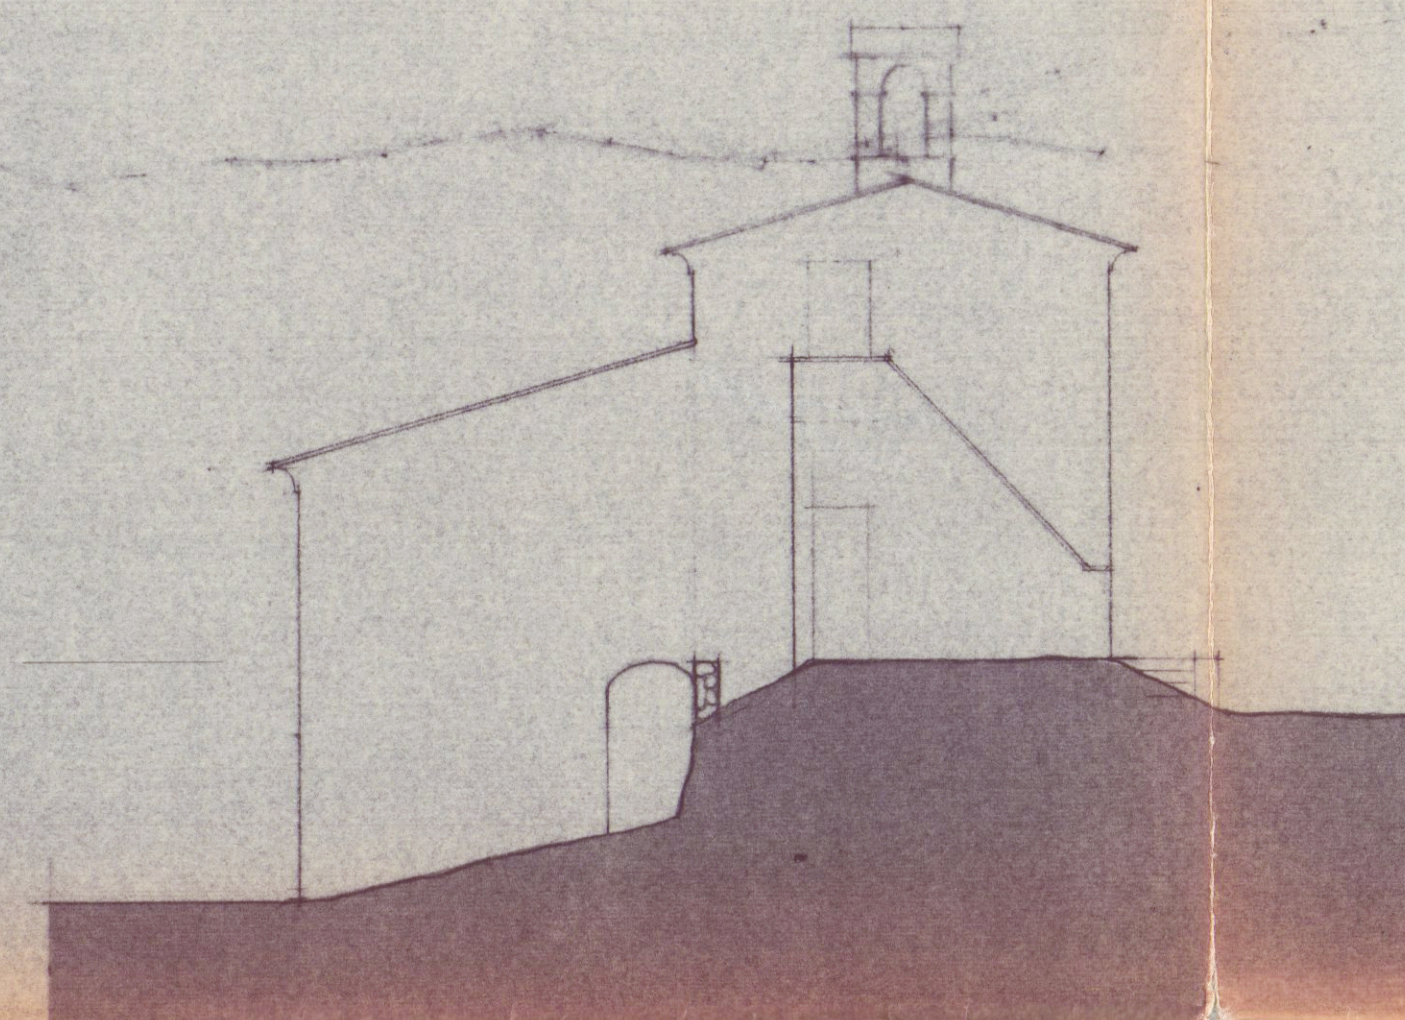

PROSPETTO EST

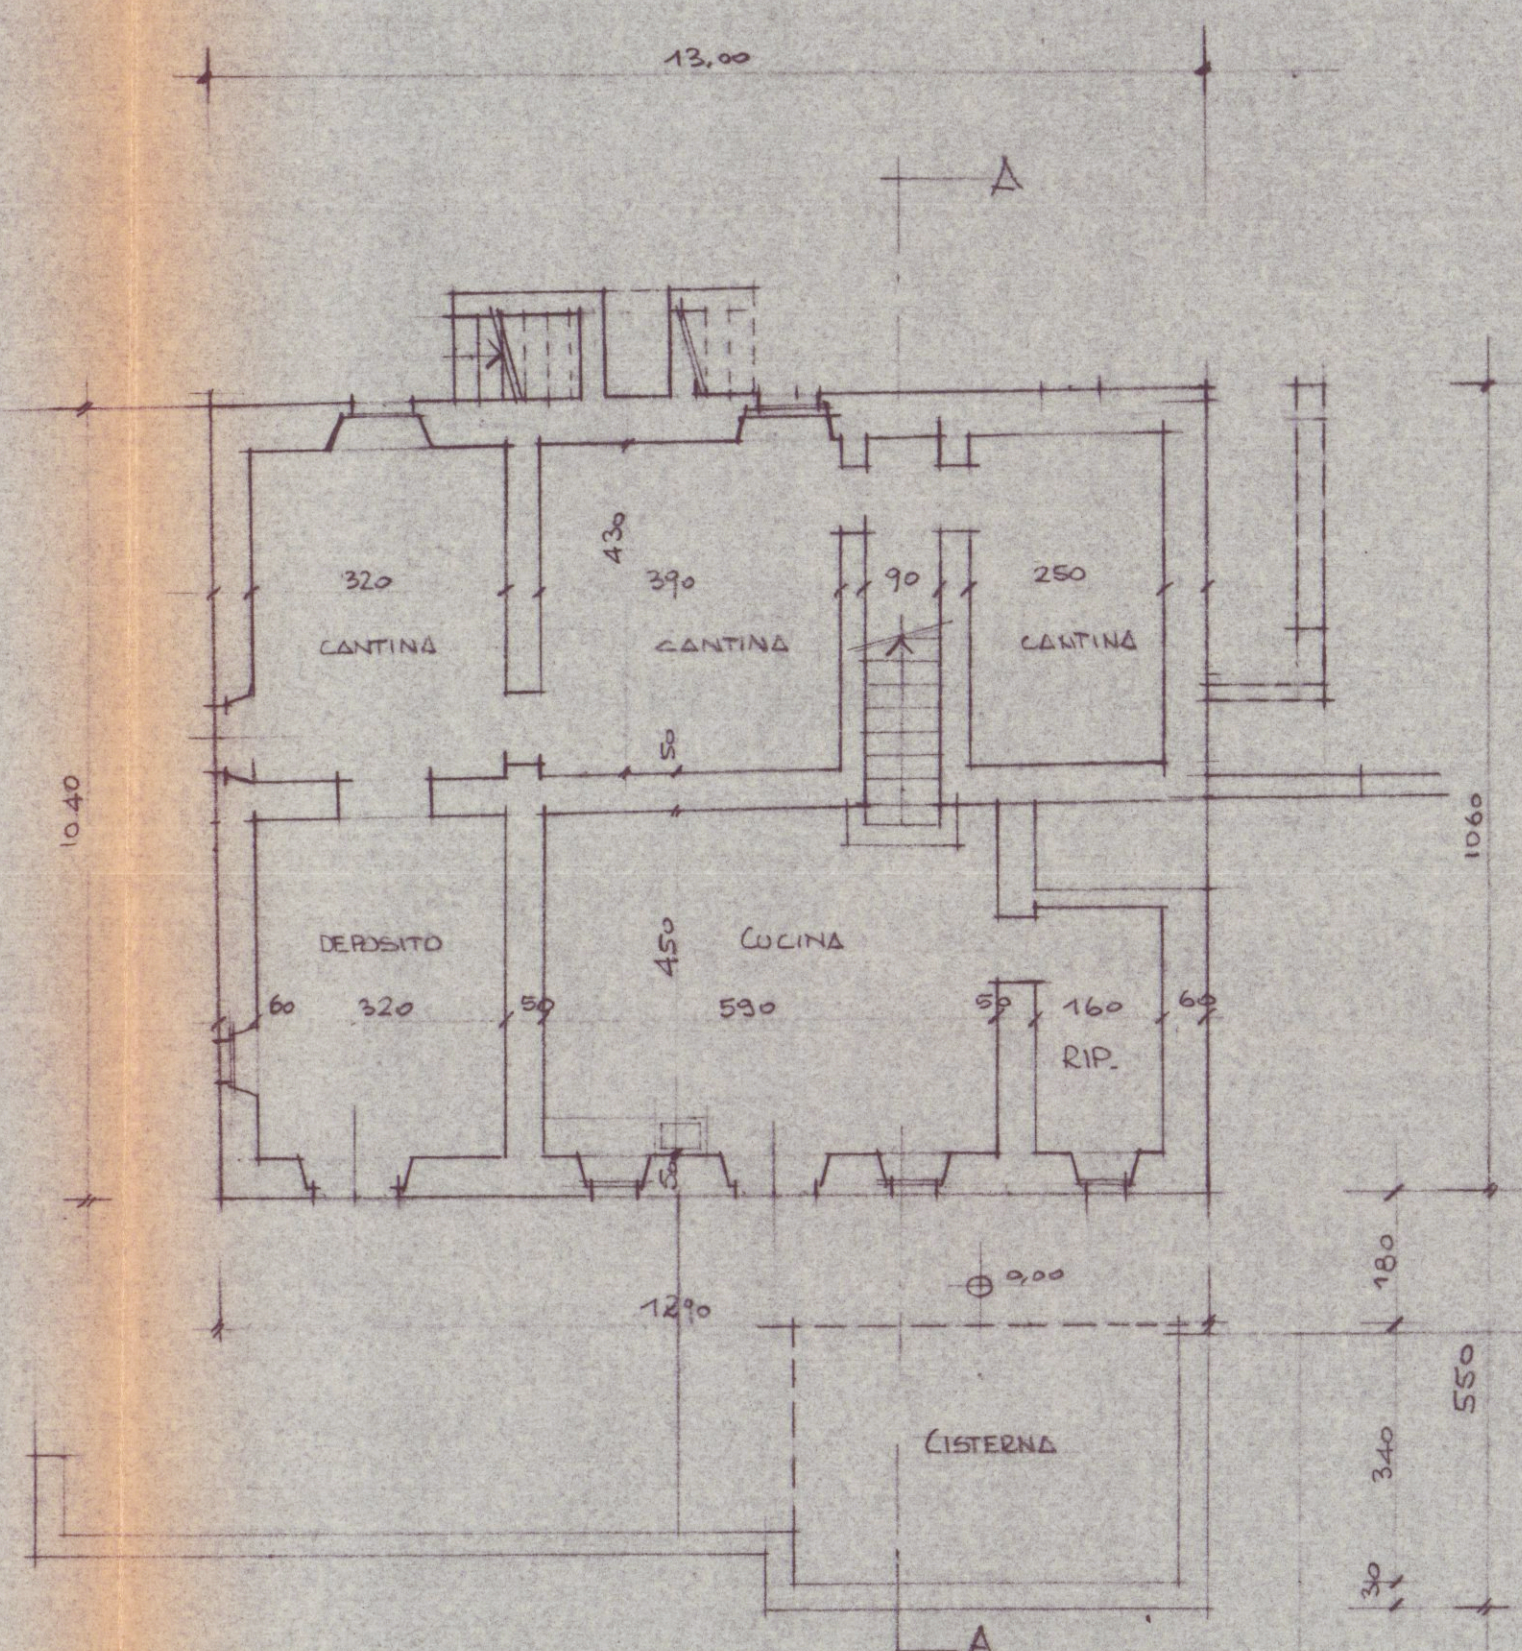

PIANTA PIANO TERRA

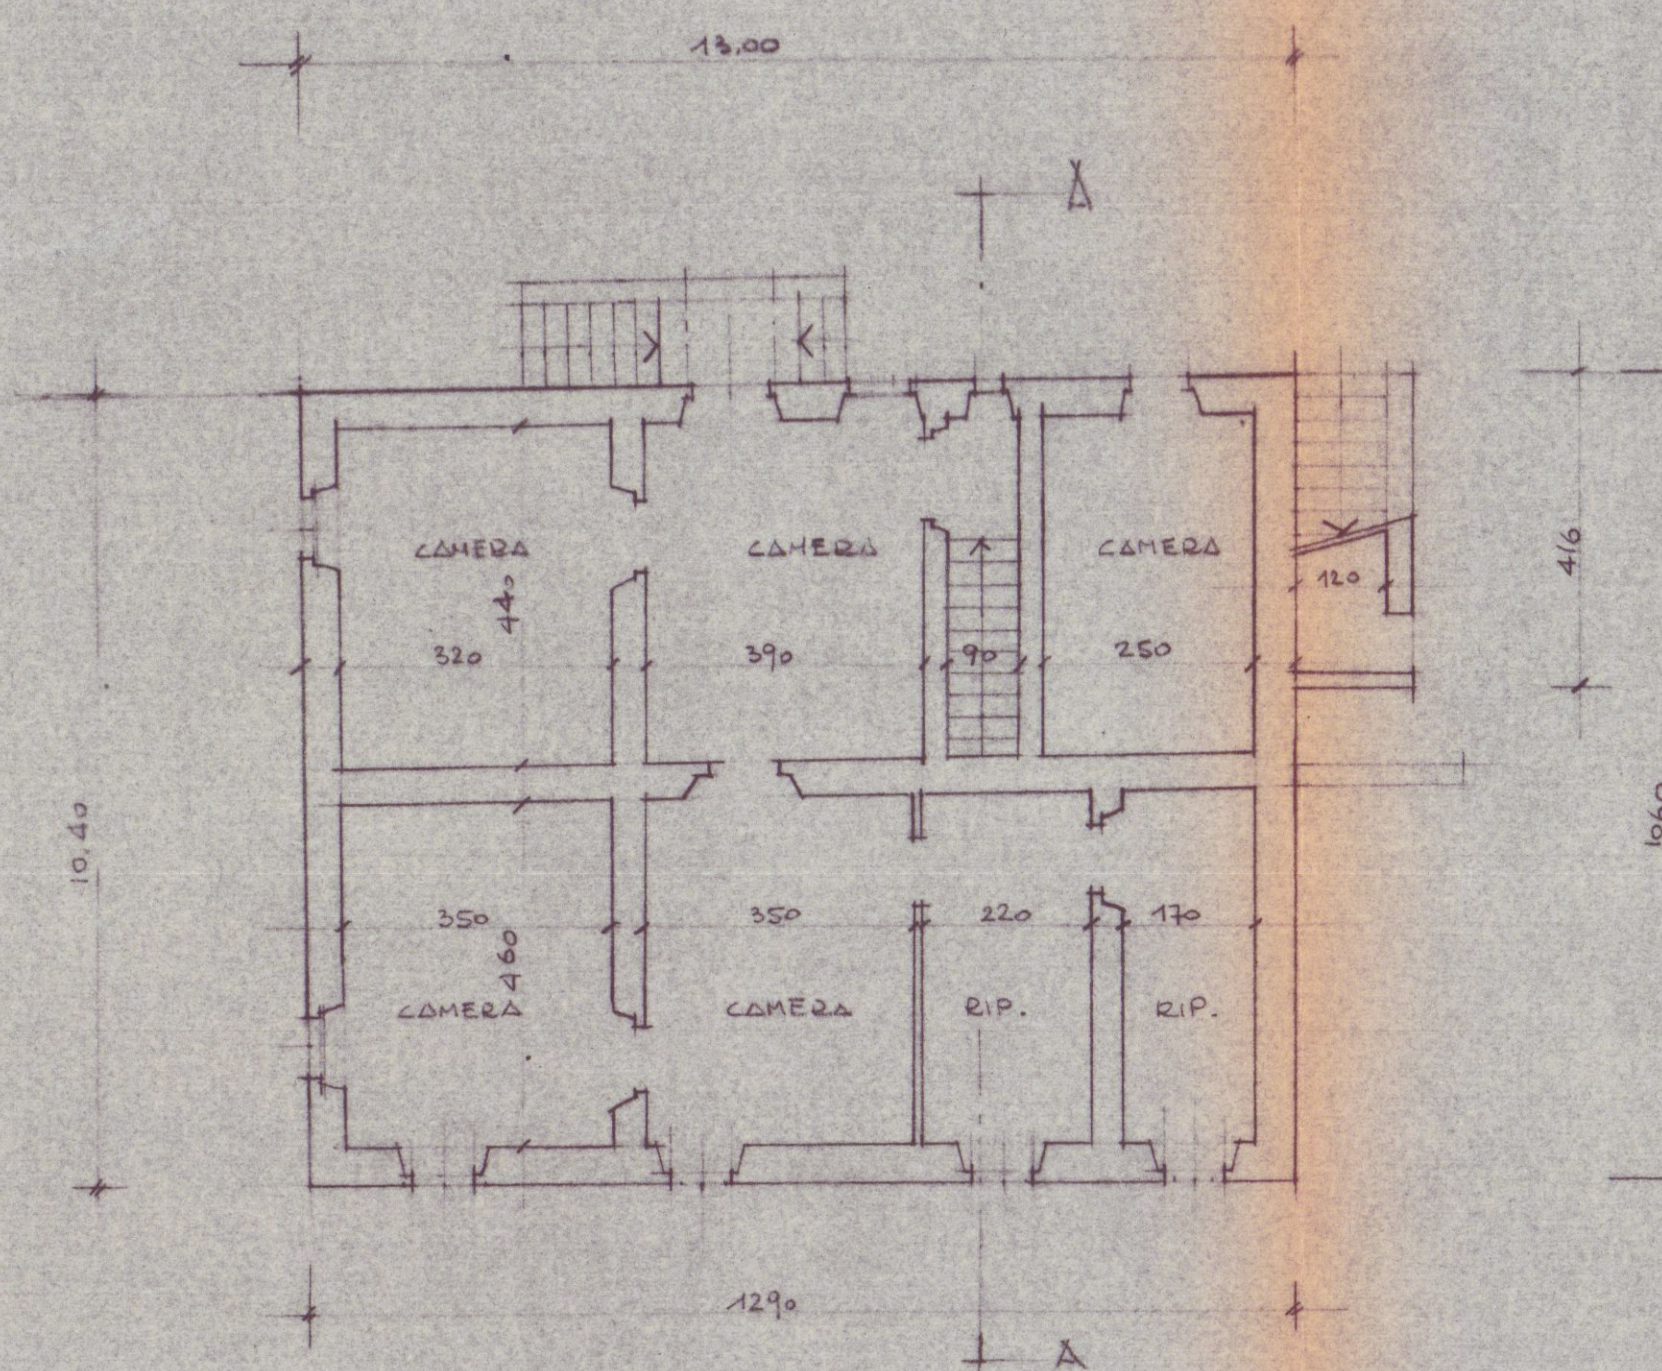

PIANTA PIANO PRIMO

LAVORO: PROGETTO DI DISTRIBUZIONE E AMPLIAMENTO RELATIVO AD EDIFICIO DI PROPRIETÀ DELLA SCE. I. U. F. MAGGI A. T. E. POSTO IN CARRARA LOCALITÀ MONTICELLO. FOG. N° 76 MAPPA 410-409-278-275-542.		TAV 2	FABBRICATO S. TERESA
PROGETTISTA DOTT. ING. VINCENZO BOCCO			
SCALA: 1:100	PROGETTO VARIANTE	VISTO	DISEGNATORE
OGGETTO DEL DISEGNO PIANTE - PROSPETTI - SEZIONE - RILIEVO STATO ATTUALE -			

APPROVATO
CONTRATTO
IL TRATTO
Dott. Ing.
BOCCO VINCENZO

Approvato dal Sindaco alle condizioni
indicate nella C. 27 APR 1993
N° 135

COMMISSIONE COMUNALE
BENI AMBIENTALI N. 2
Riunione N. 34 del 25.11.93
Parere favorevole a condizione
Il Presidente

Il Dirigente e dipartimento
VARRIANI CLAUDIO

COMUNE DI CARRARA
Ufficio Urbanistica
Esaminato con esito favorevole dalla
Commissione Edilizia nella seduta
n. 50 del 10.12.90
IL SINDACO