
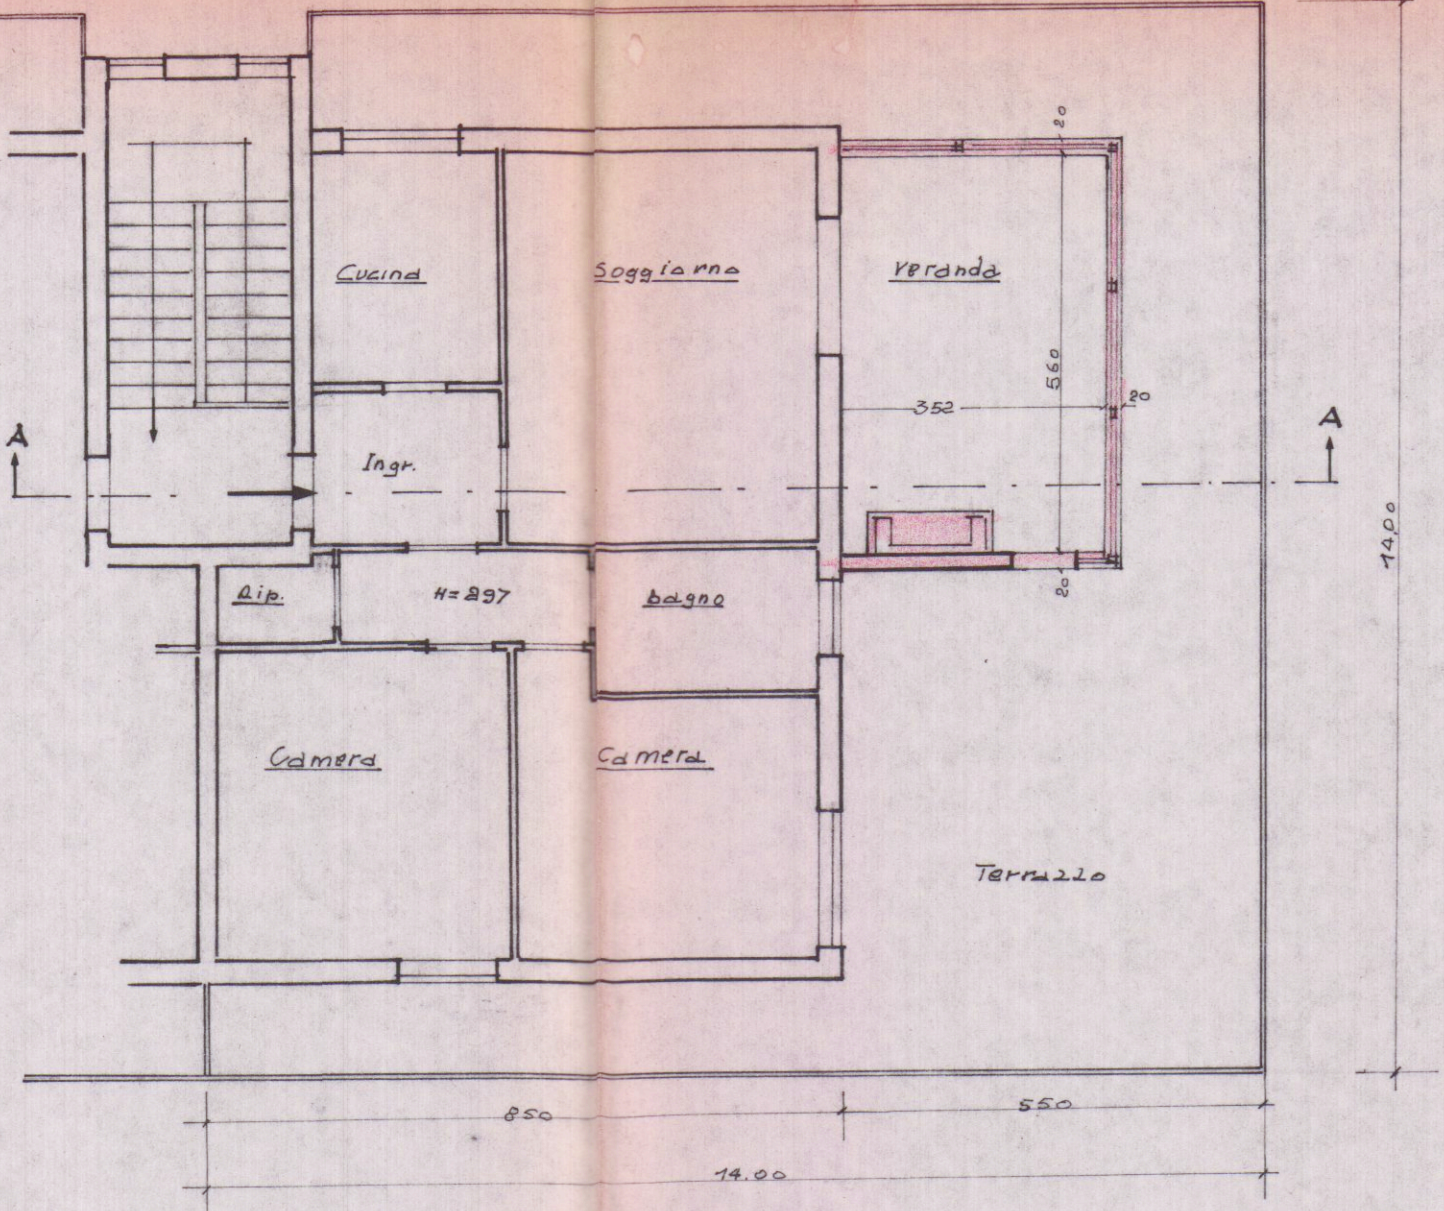




DITTA
SGADO' ADA
 VIA DELLE PINETE, 93
 DOCUMENTAZIONE INTEGRATIVA
 SANATORIA EDILIZIA. PRAT. N°1308
 PIANTE SEZIONI PROSPETTI
 SCALA 1:100

Sgado' Ada

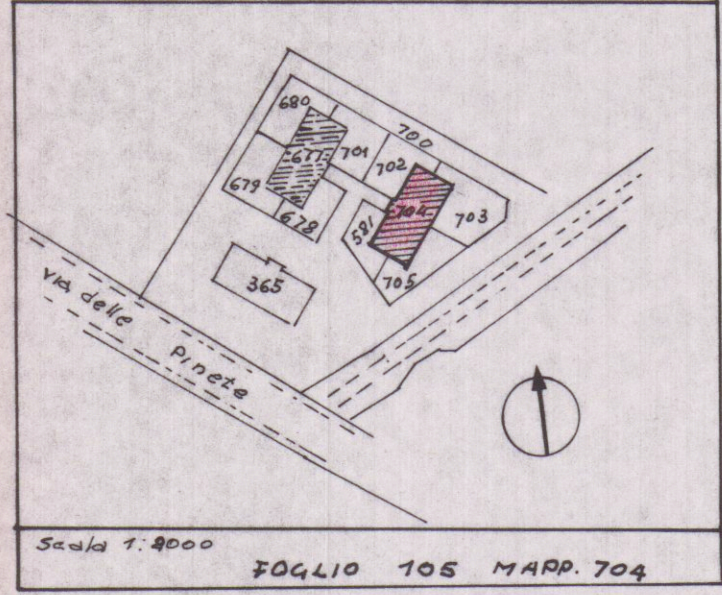


PIANTA PIANO INTERESSATO


Sup. netta. $352 \times 560 = mp. 19.71$
 Sup. lorda $372 \times 580 = mp. 21.57$
 volume $372 \times 580 \times 250 = mc. 53.94$

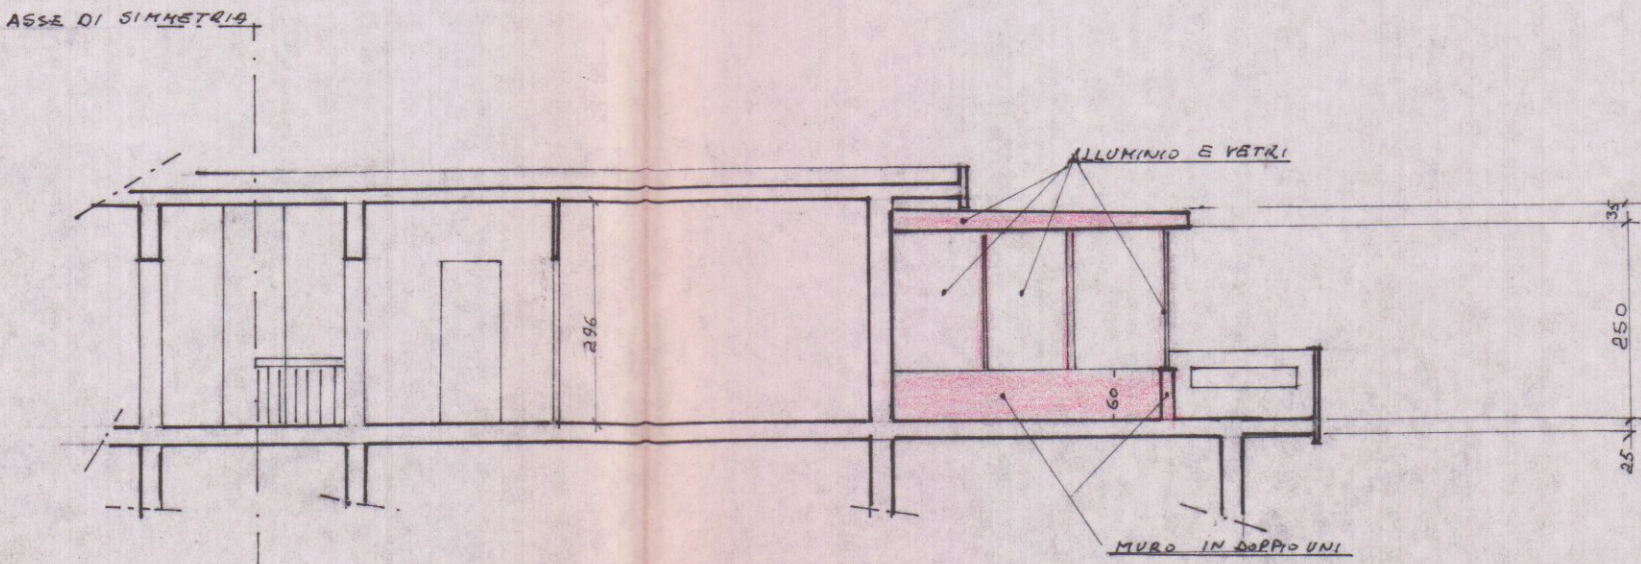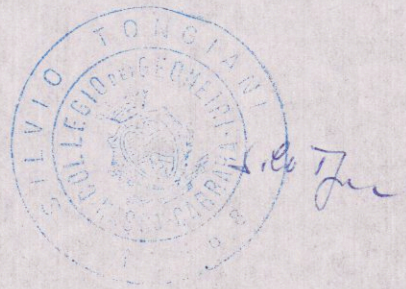

SEZIONE AA

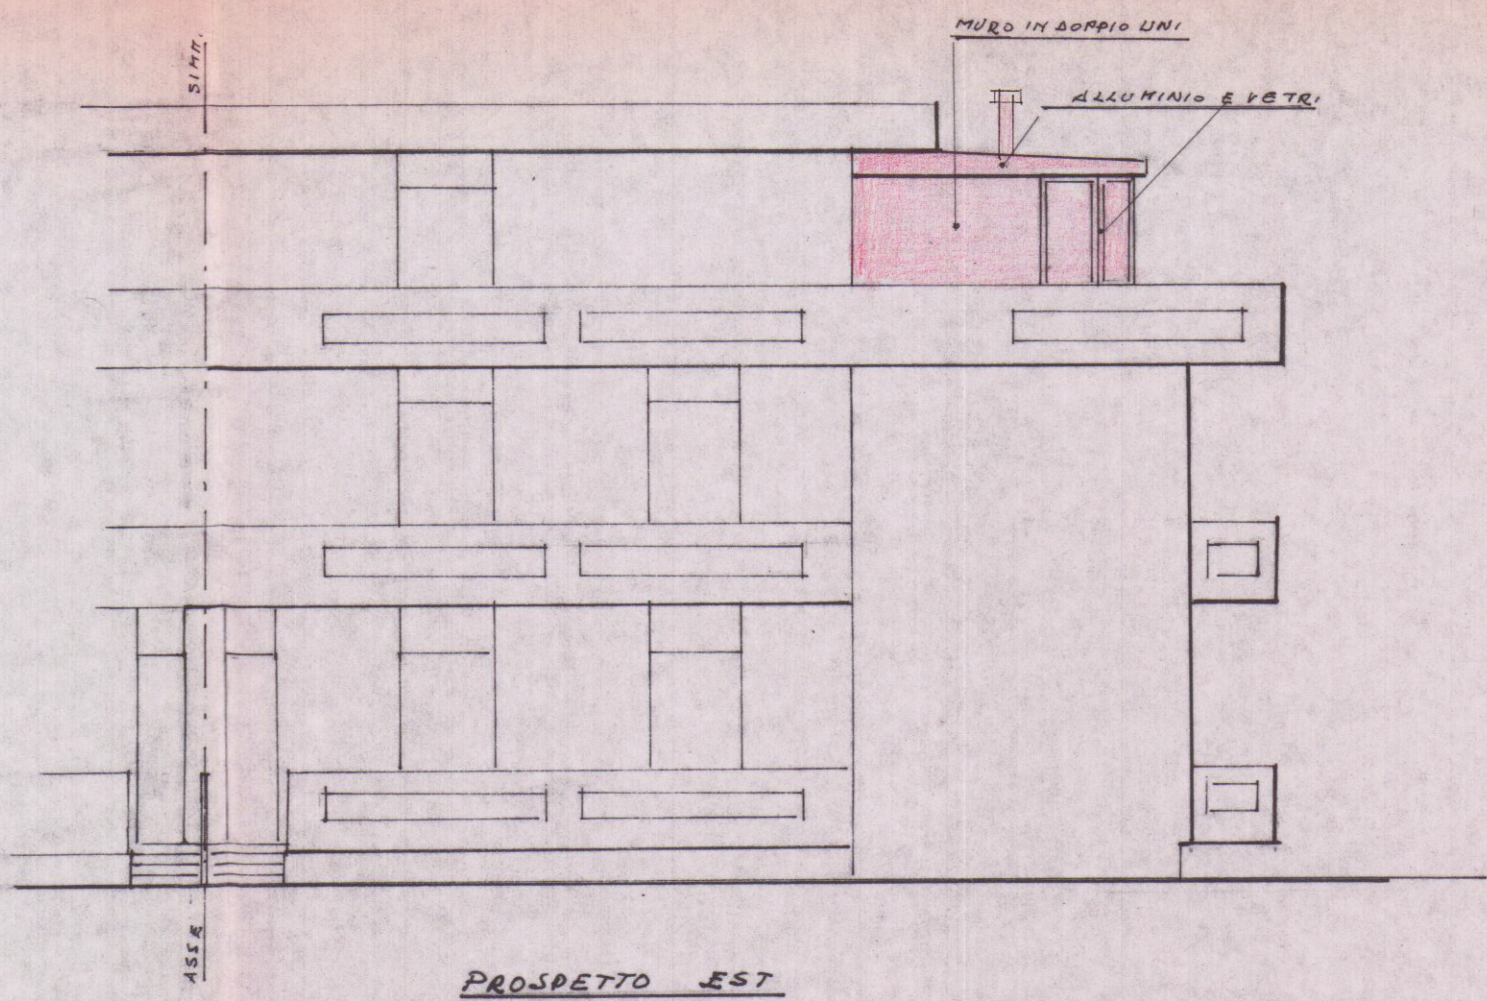

PROSPETTO EST

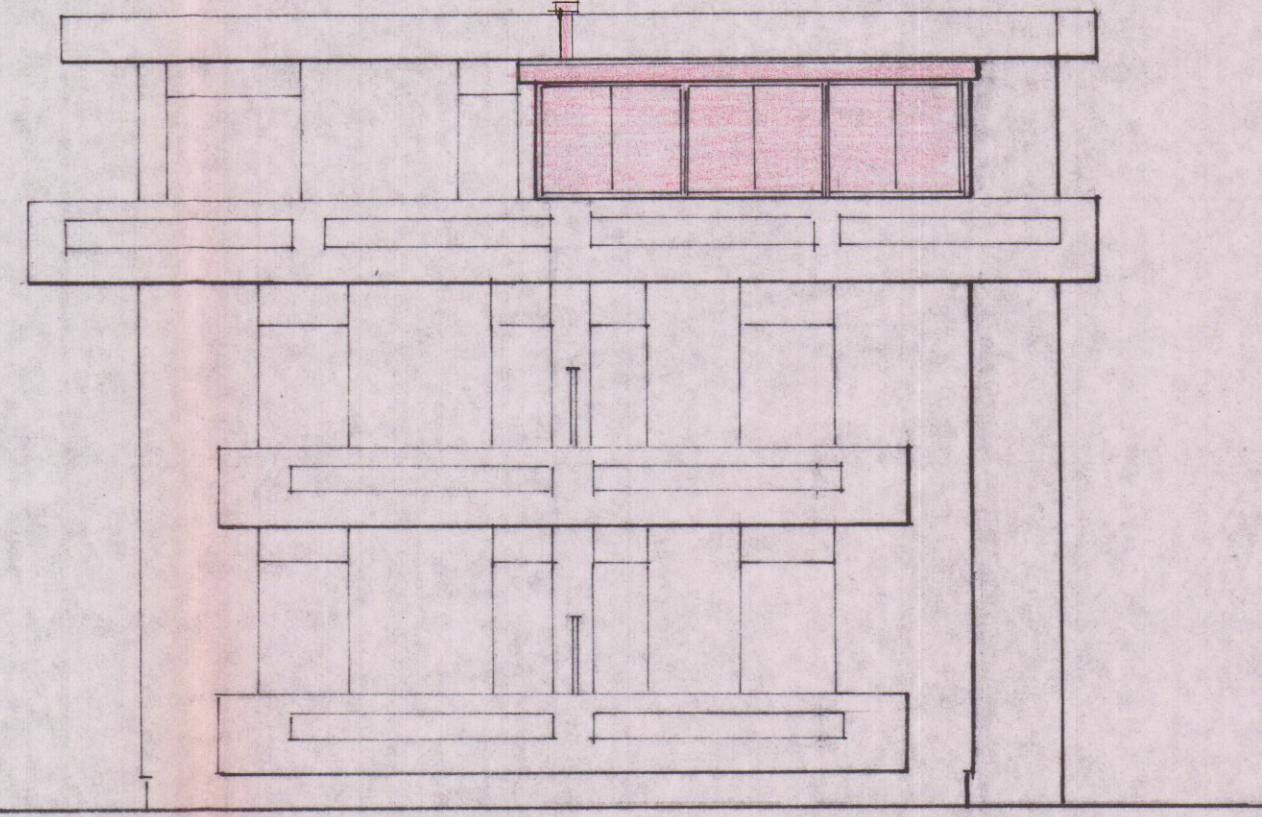

PROSPETTO NORD.