

27 OTT. 1980
 COMUNE DI CARRARA
 Loc. AVENZA
 (SEZIONE A foglio 67)
 FOGLIO 69

2 VARIANTE

SCALA 1:2000

Approvato da Sindaco per modificazione
 19.9.74
 W. CAPUCCI

APPROVATO
 3 DIC. 1980
 CONTROLLATO IL TECNICO

2 VARIANTE


PROGETTO DI SOTTOLIVAZIONE IN AMPLIAMENTO DEL
 FABBRICATO DI PROPRIETA'
 SERGIAPETRI LINO

SCALA 1:500


SECONDA ALL'INTERNO DEL
 PERI. ATTREZZATURE COLLETTIVE

SCALA 1:500


16/10/80

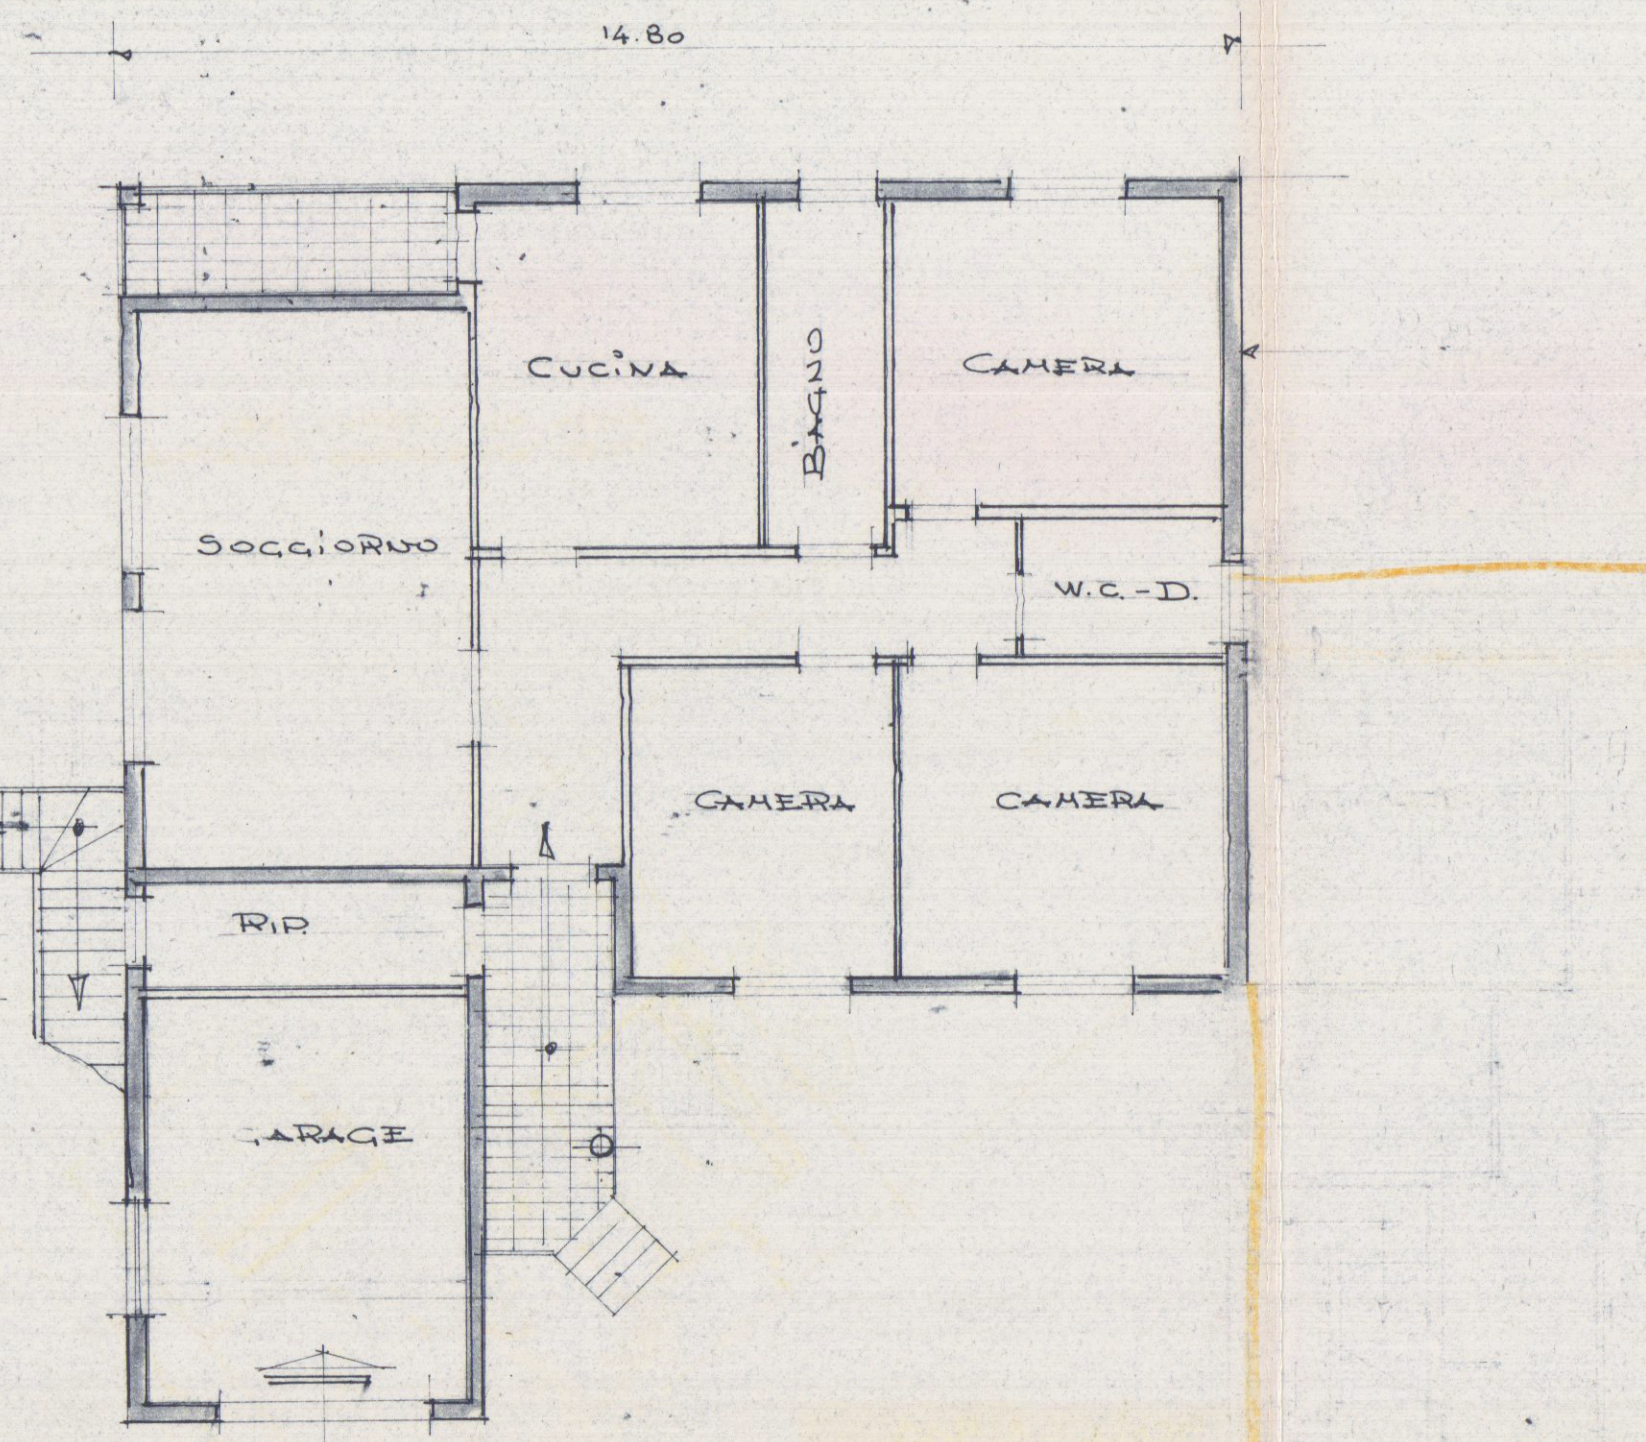


Pianta Piano Terra

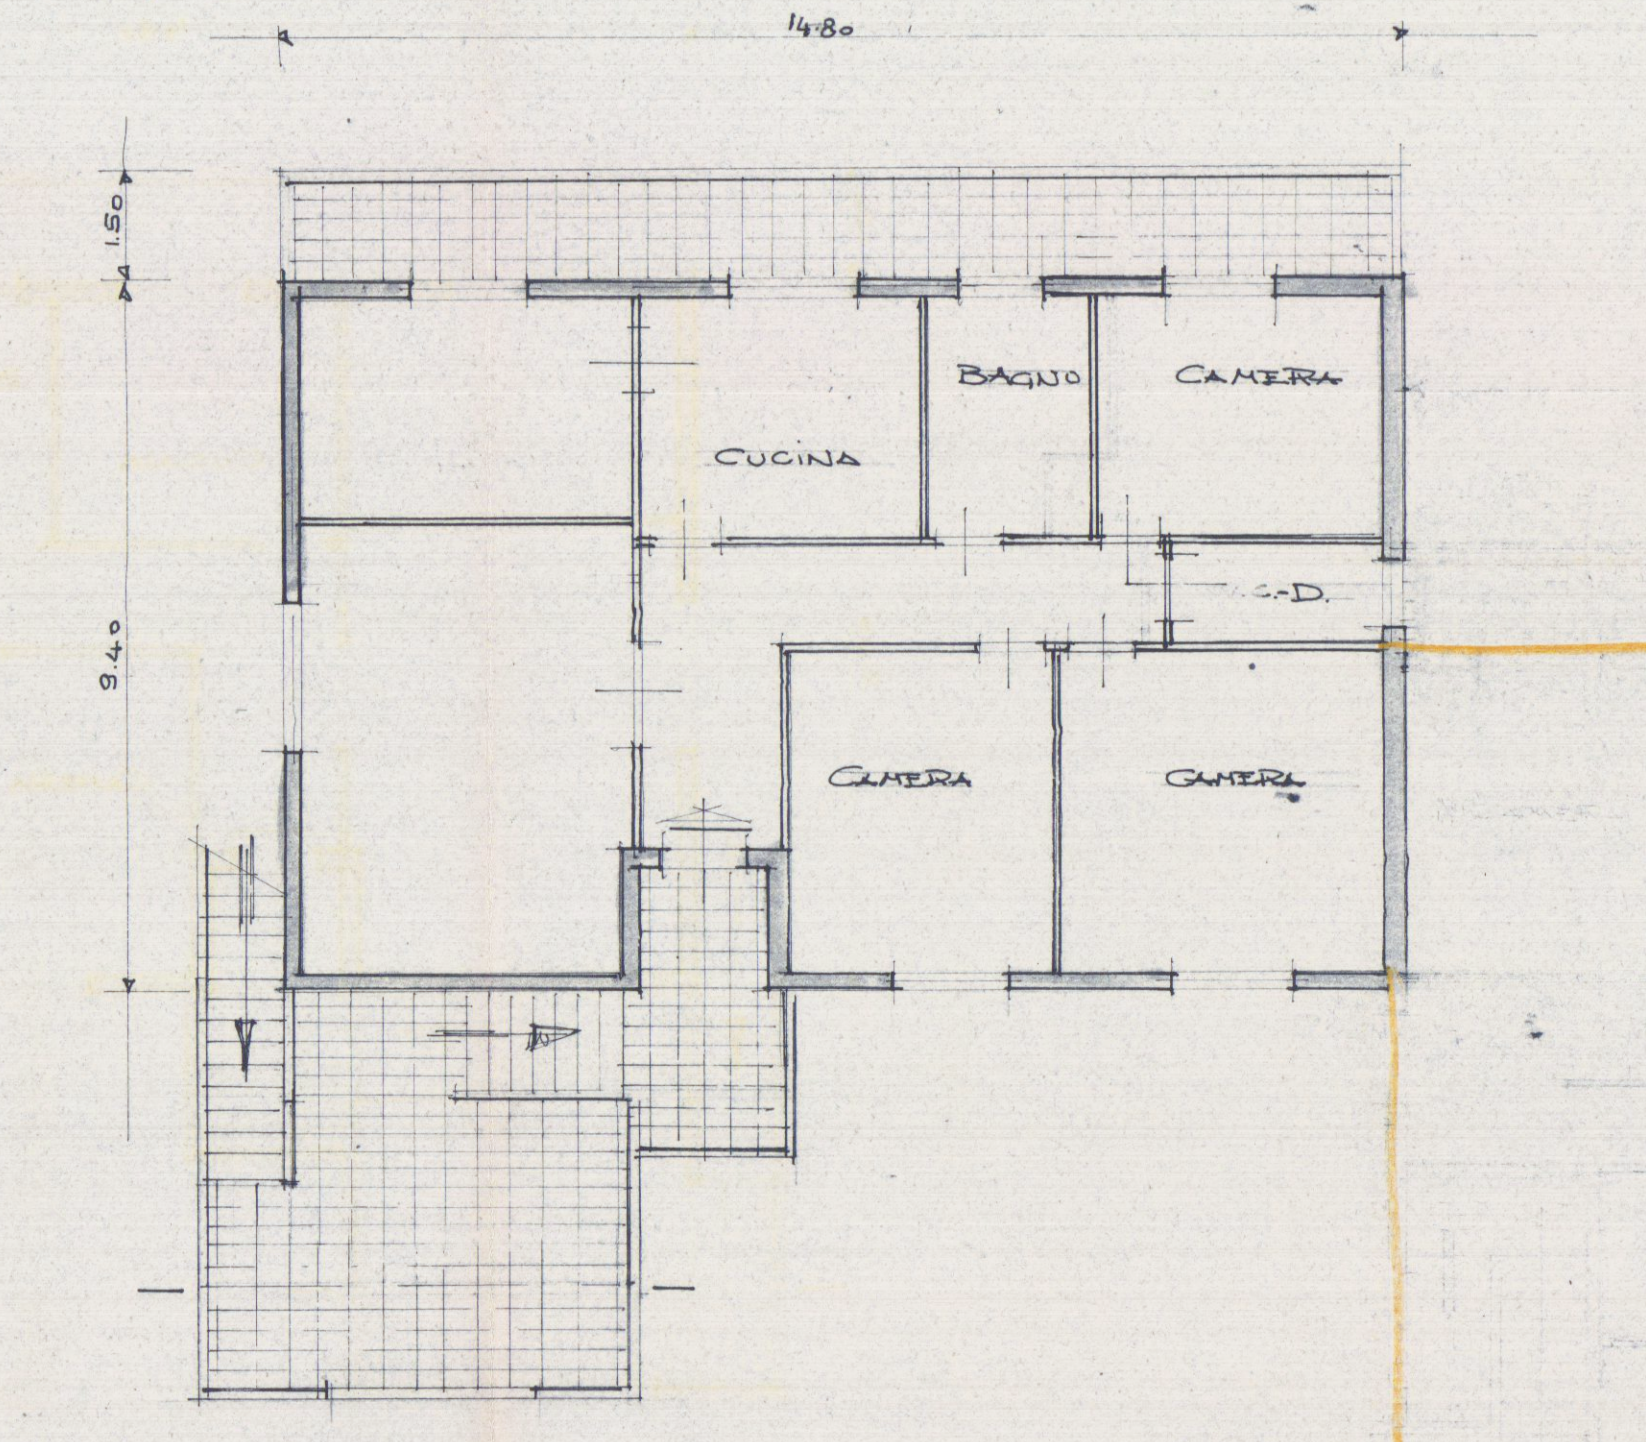

Pianta Piano Primo

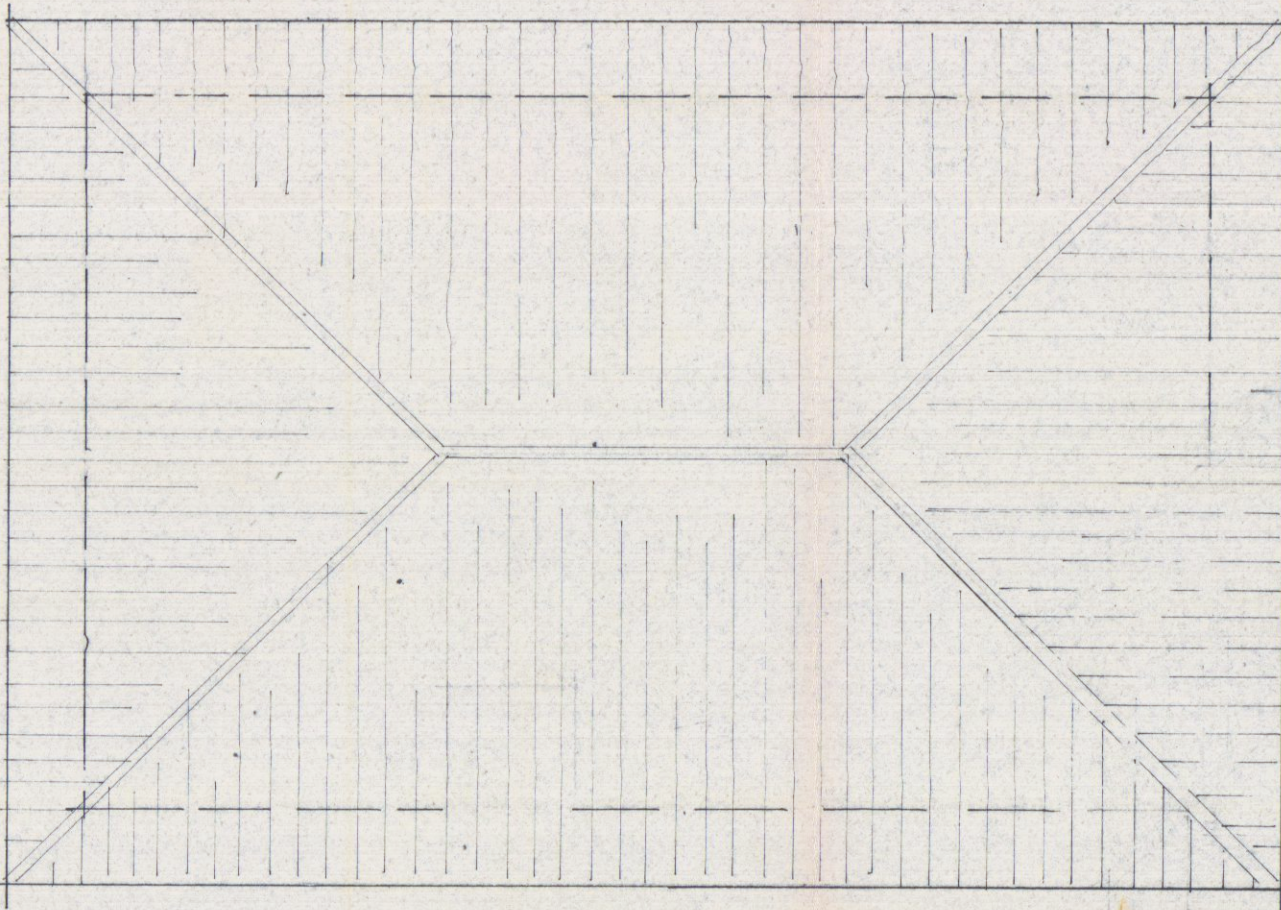

Pianta Copertura

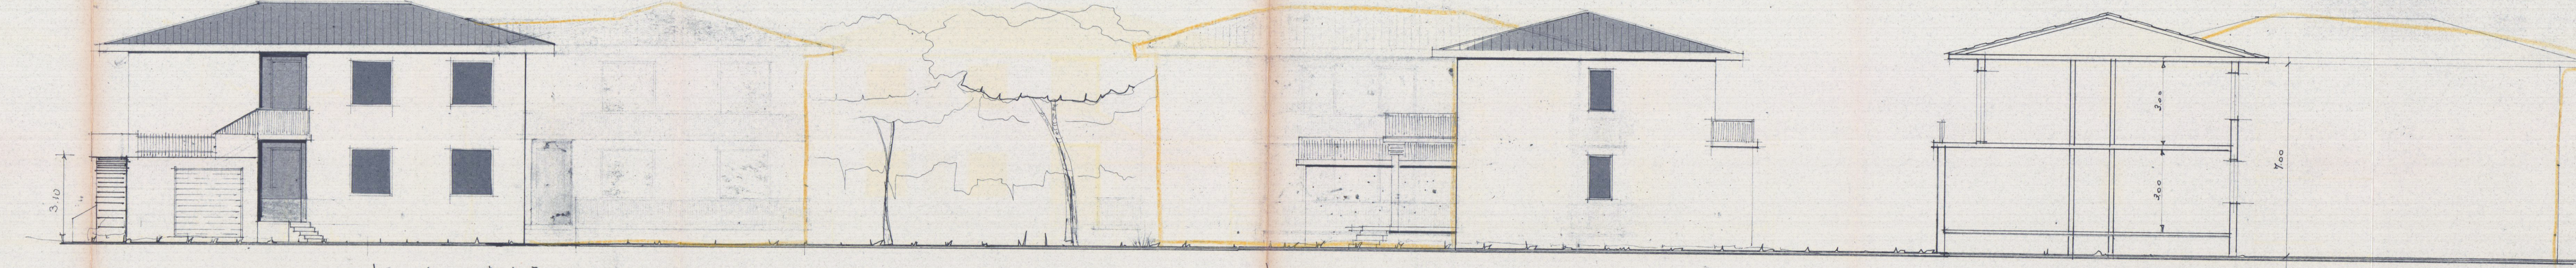


Lato Est Modificato

Lato Nord Modificato

Lato Ovest Modificato

Lato Sud Modificato

SEZIONE

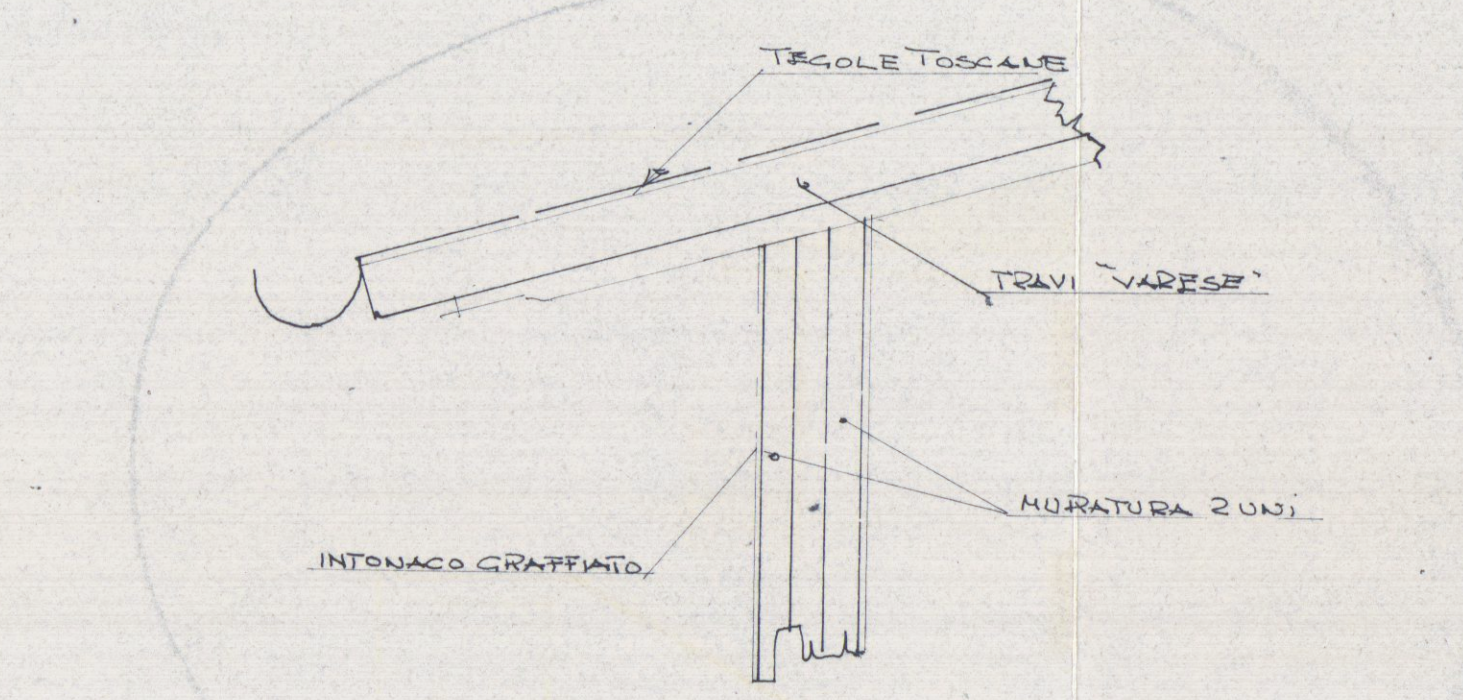

Particolare Costruttivo
 in Gronda - Scala 1:20