

GIANFRANCO e MARTELLI Associati
 54030 Marino (R. Cassino) - Via Venezia, 18a
 Tel. 0475/51.01.02 - Fax 0475/51.01.03
 P. IVA 00474790458

2

COMMITT. **BARATTINI GINO**
BABBINI DANIELA

DATA **30.01.91**
 ESTREMI CATAST. **19/91**
 map. 1991

OGGETTO
 PROGETTO PER LA COSTRUZIONE DI PORTICO E MODIFICHE IN FABBRICATO AD USO CIVILE ABITAZIONE

LOC.: **BONASCOLA VIA ACQUAFIORA**


DETT. **PROGETTO - PIANTE -**

SCALA **1:100**

2^a SOLUZIONE
 APPROVATA




Approvato dal Sindaco alle condizioni
 Indicate nella Concessione Edilizia
 N. 81 del 1.7 MAR 1992
 IL DIRIGENTE 1° DIPARTIMENTO
 (Arch. Claudio Varriani)

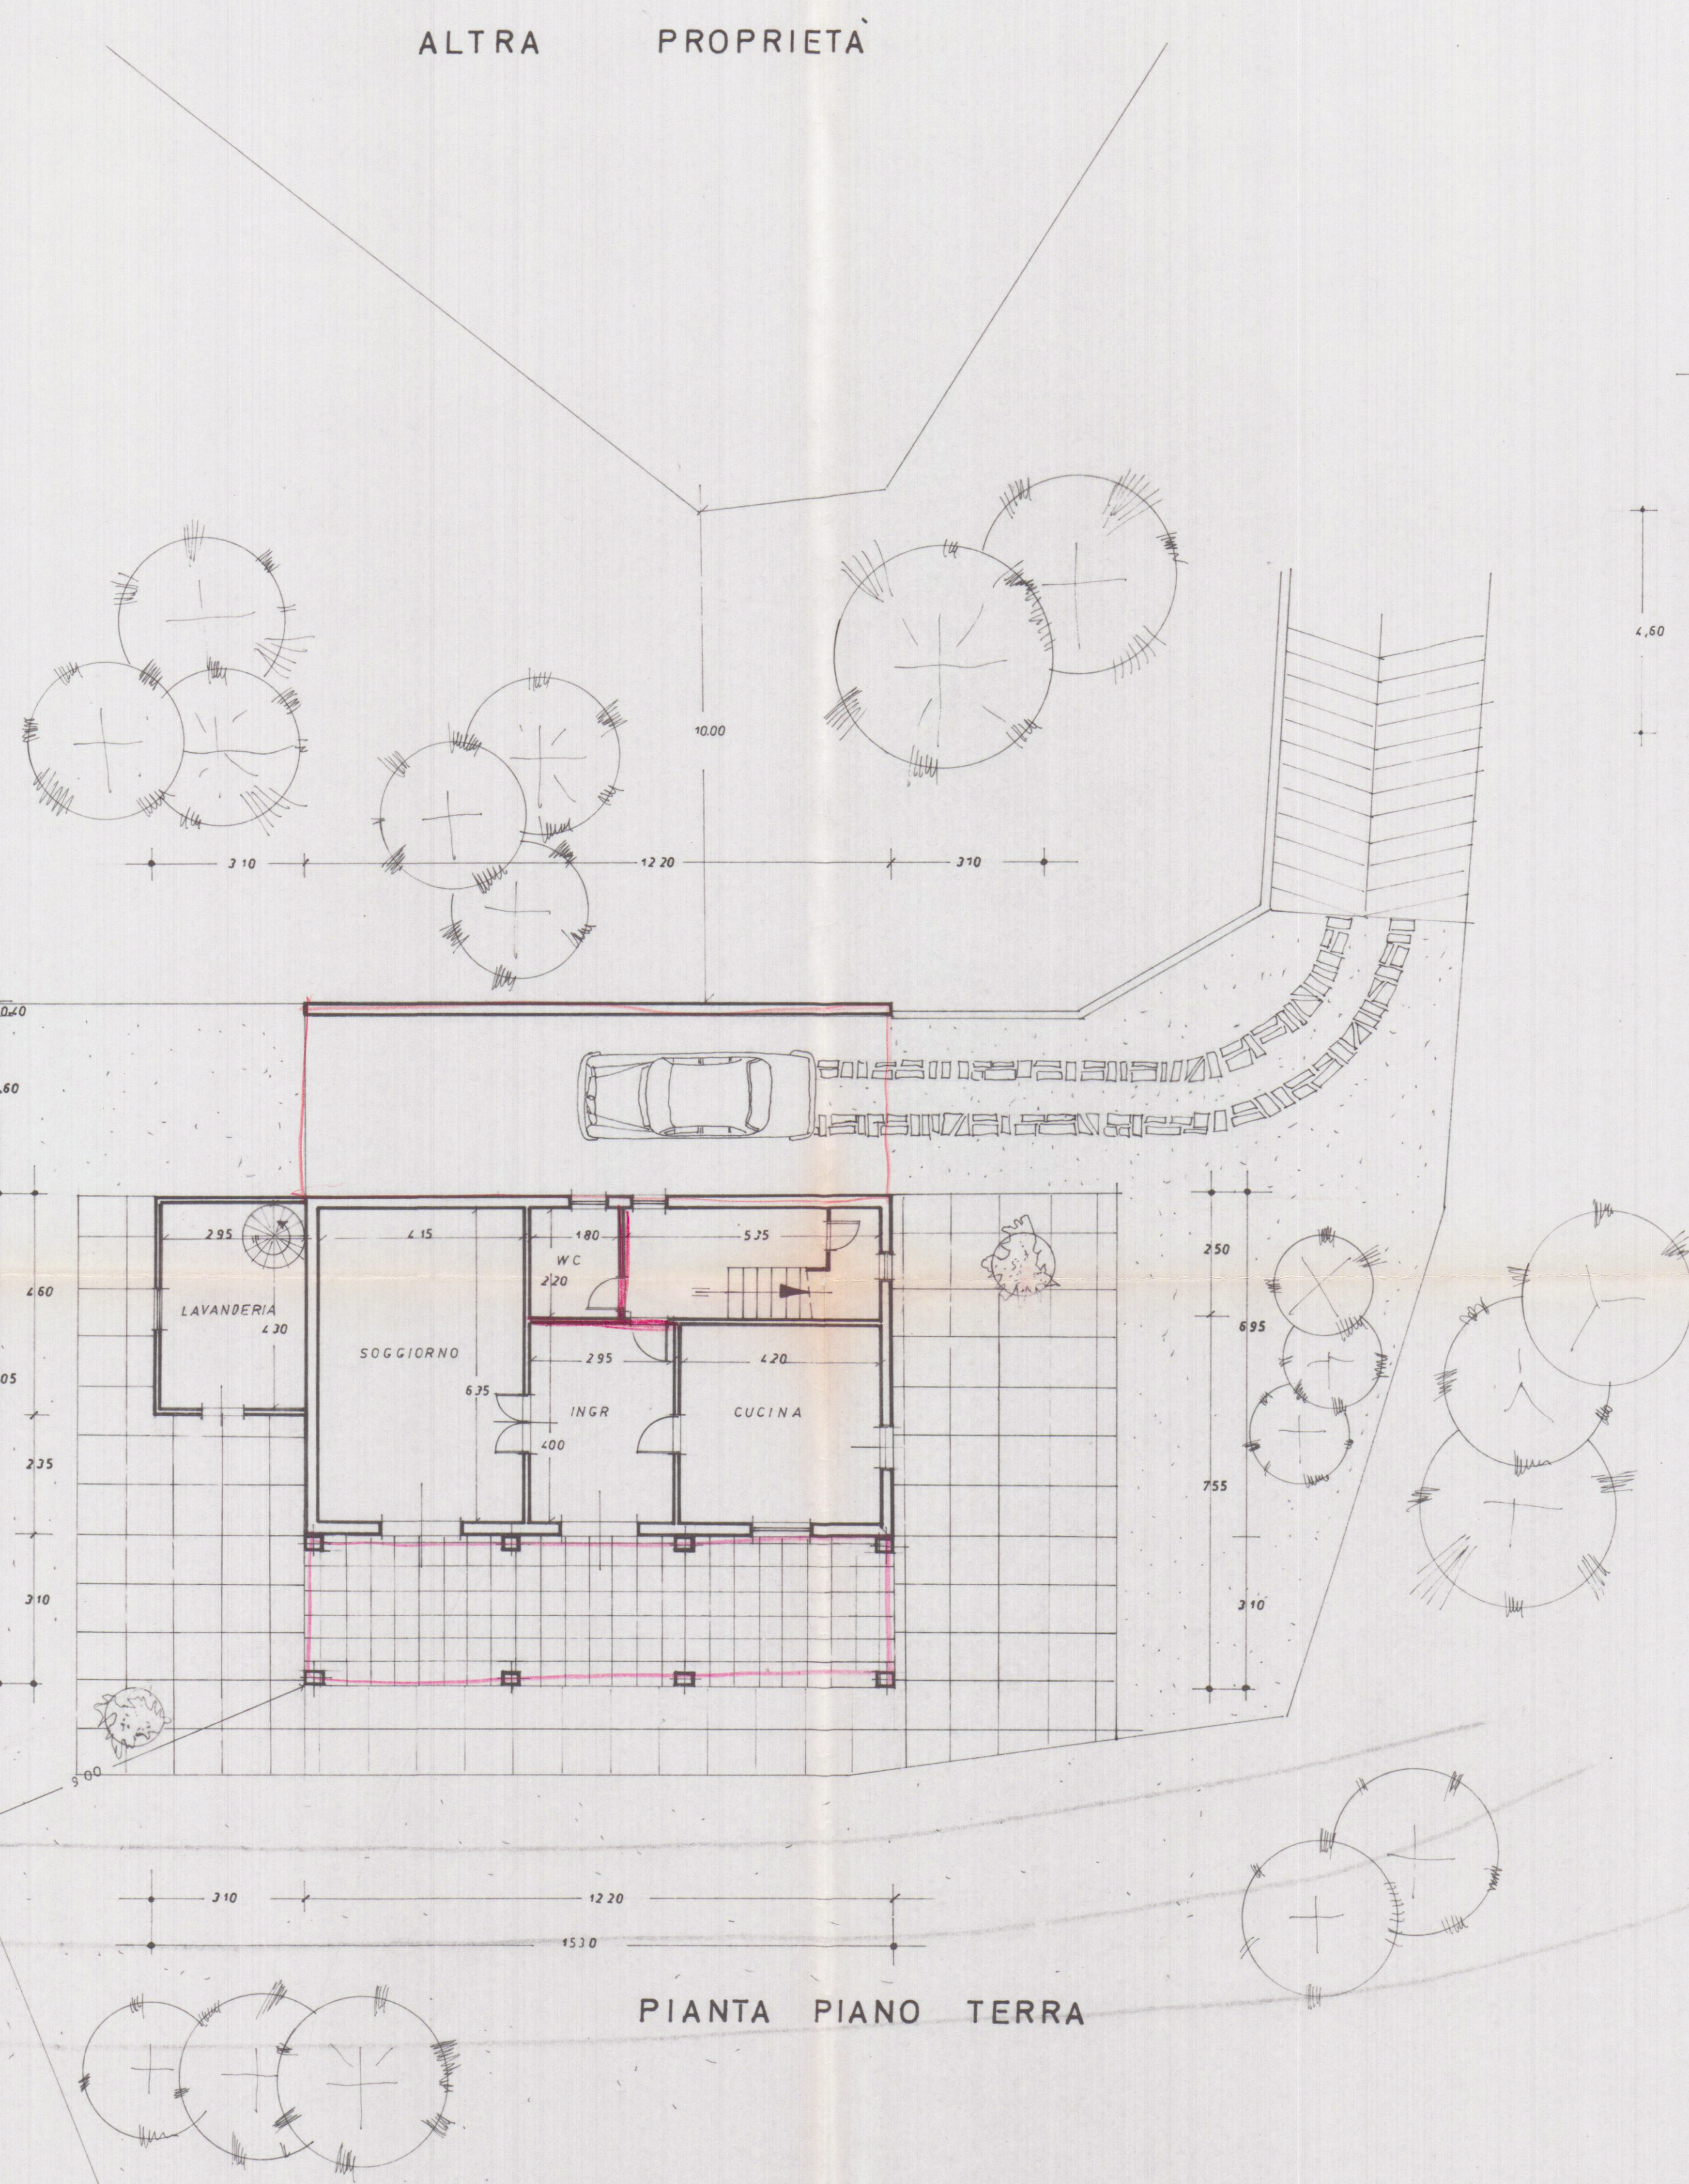


PIANTA PIANO TERRA


CALCOLO SUPERFICI E VOLUMI

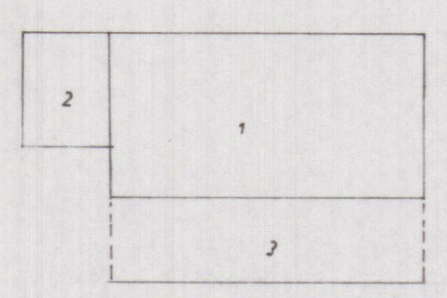

1 - ML 12.20 X 6.95 = MQ 84.79 X 7.15 = MC 605.28
 2 - " 4.60 X 3.10 = " 14.26 X 3.80 = " 54.19
 MC 660.47 VOLUME ESISTENTE
 3 - " 12.20 X 3.10 = " 37.82 X 3.00 = " 37.82
 MC 37.82 VOLUME DI PROGETTO
 MC 698.29 VOLUME TOTALE

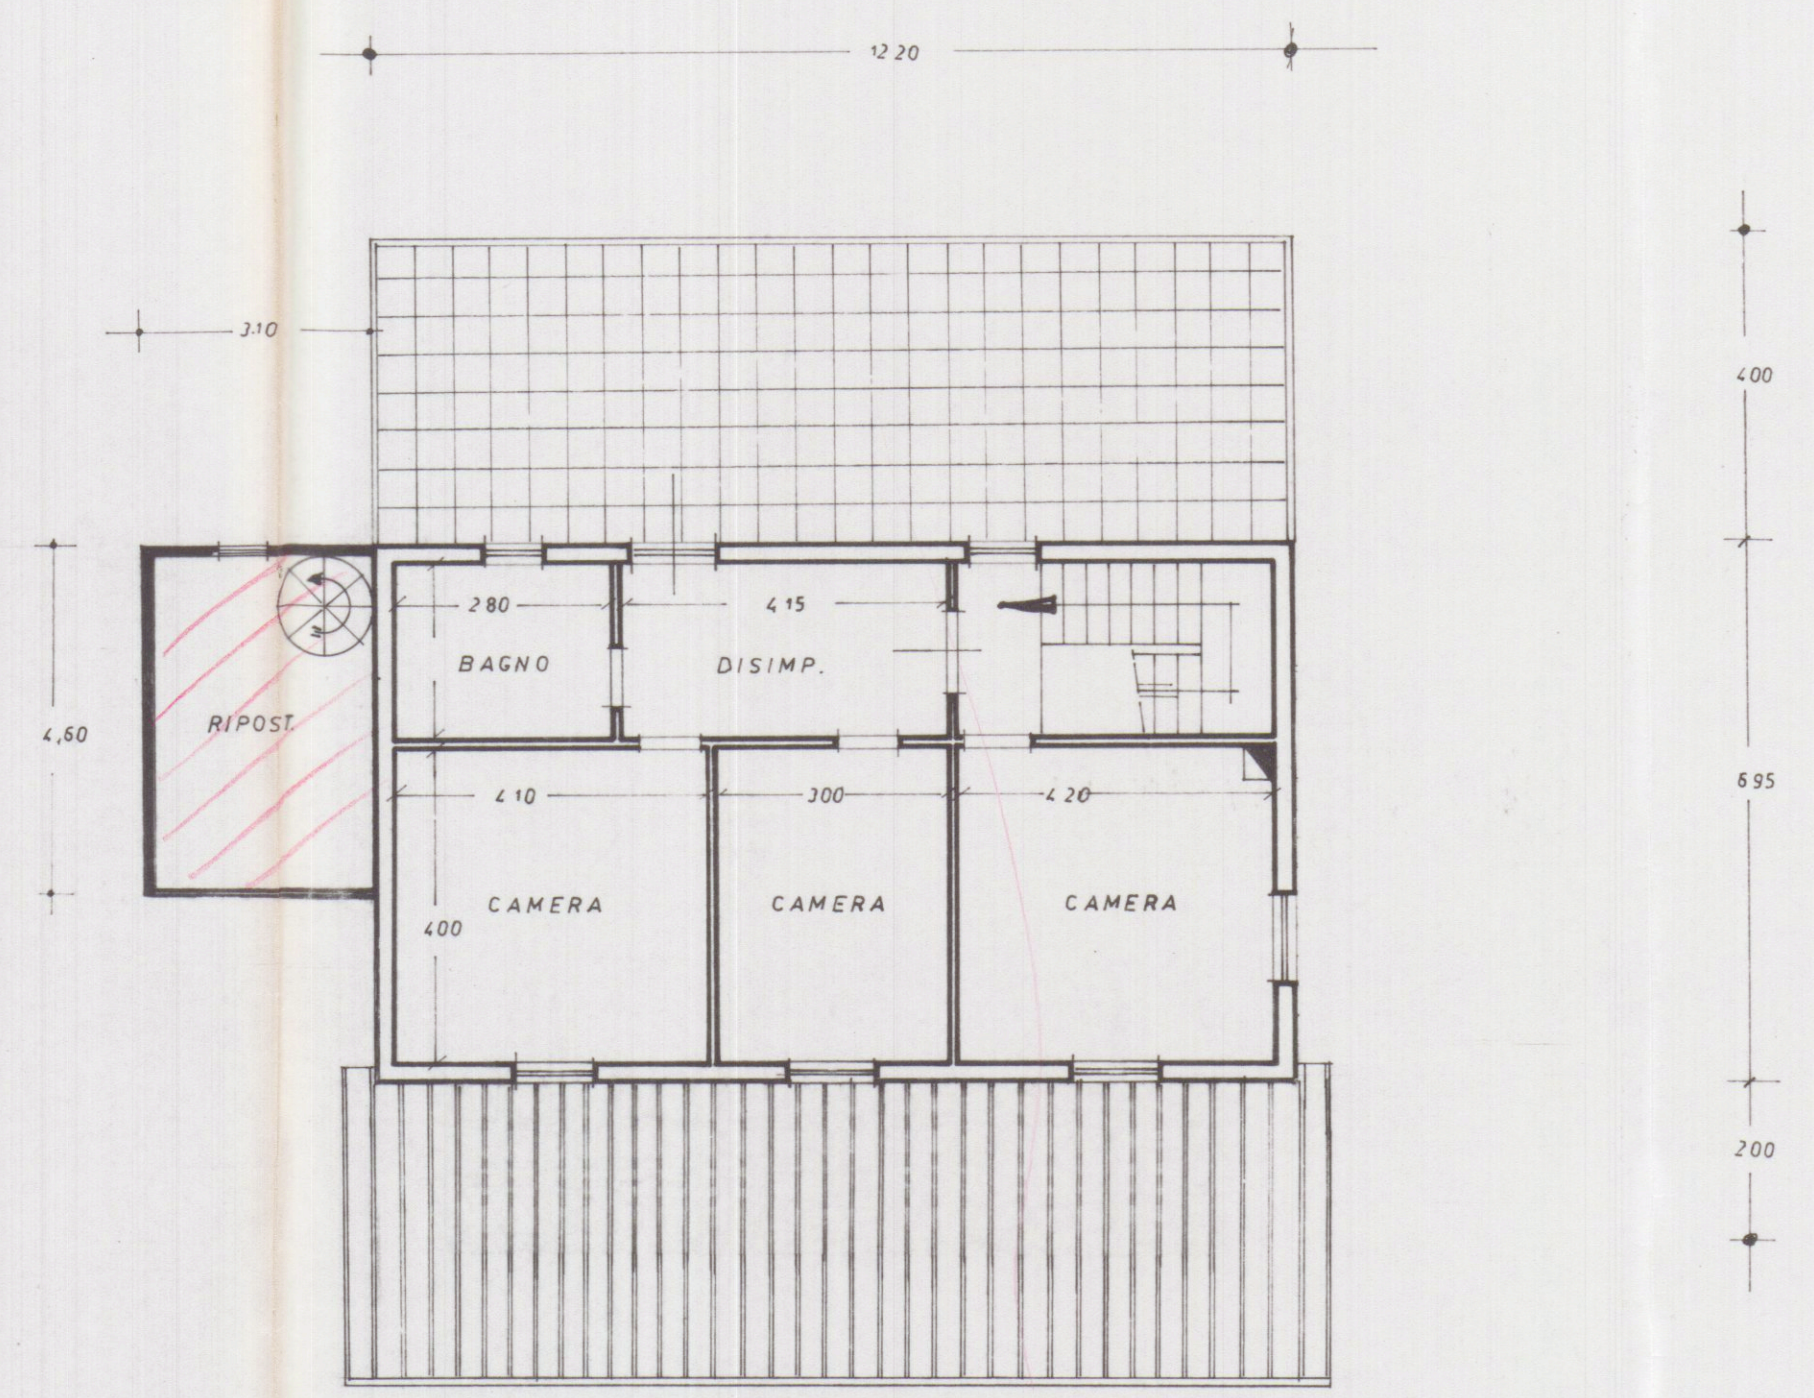

PIANTA PRIMO PIANO

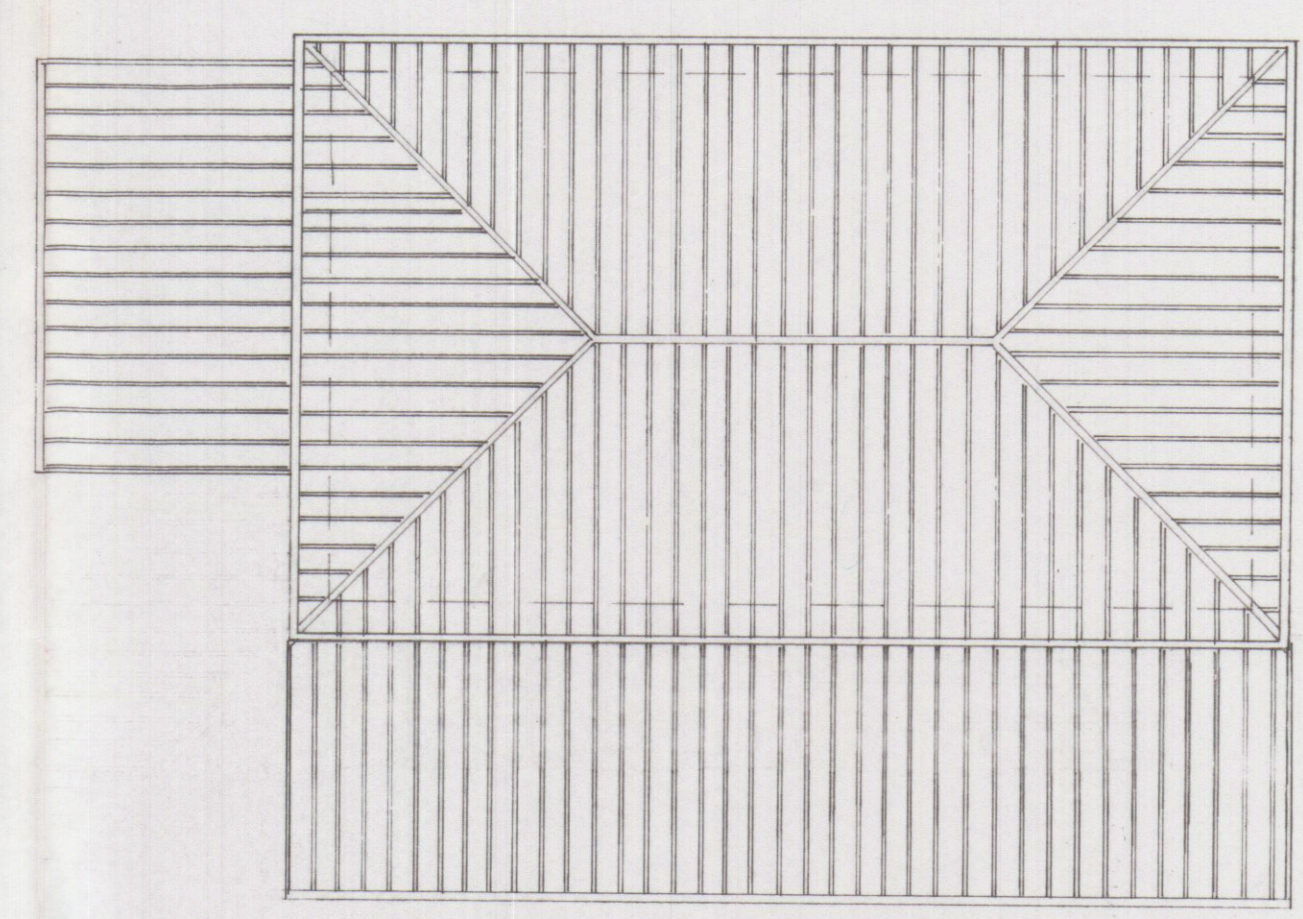

PIANTA COPERTURA