



SUPERFICI E VOLUMI			
HAPP. 91	mq. 250		
HAPP. 68	" 190		
" 103	" 350		
" 67	" 240		
TOT. SUPERFICIE TERRENO	mq. 1121		
FASCIA DI RISPETTO	mq. 230		
ALLARGAMENTO STRADA	" 72		
SUPERFICIE EDIFICABILE	mq. 819		
VOLUME EDIFICABILE	mq. 819 x 3 =	mc. 2.457	
SUPERFICIE COPERTA		mq. 311,9	
RAPPORTO DI COPERTURA	$\frac{1}{\frac{819}{311,9}} = \frac{1}{2,63}$		
VOLUME TOT. FUORI TERRA		MC. 2.453,91	
INDICE DI FABBRICABILITÀ	$\frac{2.453,91}{819} = 2,99$		
VOLUME PIANO INTERRATO		M.C. 1.264,68	
VOLUME TOT. COMPRESO PIANO INTERRATO		mc. 1.264,68 + mc. 2.453,91 = MC. 3.718,59	
ALTEZZA MASSIMA	ml. 9,20		

NUOVE STRADE DI P.R.G.C.
FASCIA DI RISPETTO
ZONA VERDE
ZONE EDILIZIE C. ART. 4 P.R.G.C. COSTRUZIONE ISOLATA A BLOCCO (PALAZZINA). NUMERO DEI PIANI NON SUPERIORE A 4, ALTEZZA MASSIMA PARI A m. 13,30 LUNGHEZZA MASSIMA DEI FRONTI m. 25 - E' CONSENTITA LA COSTRUZIONE DI UN PIANO ATTICO OLTRE I 4 PIANI CON ALTEZZA TOTALE DI m. 14,50 - INDICE DI FABBRICABILITÀ FONDIARIA 5 mc./mq.

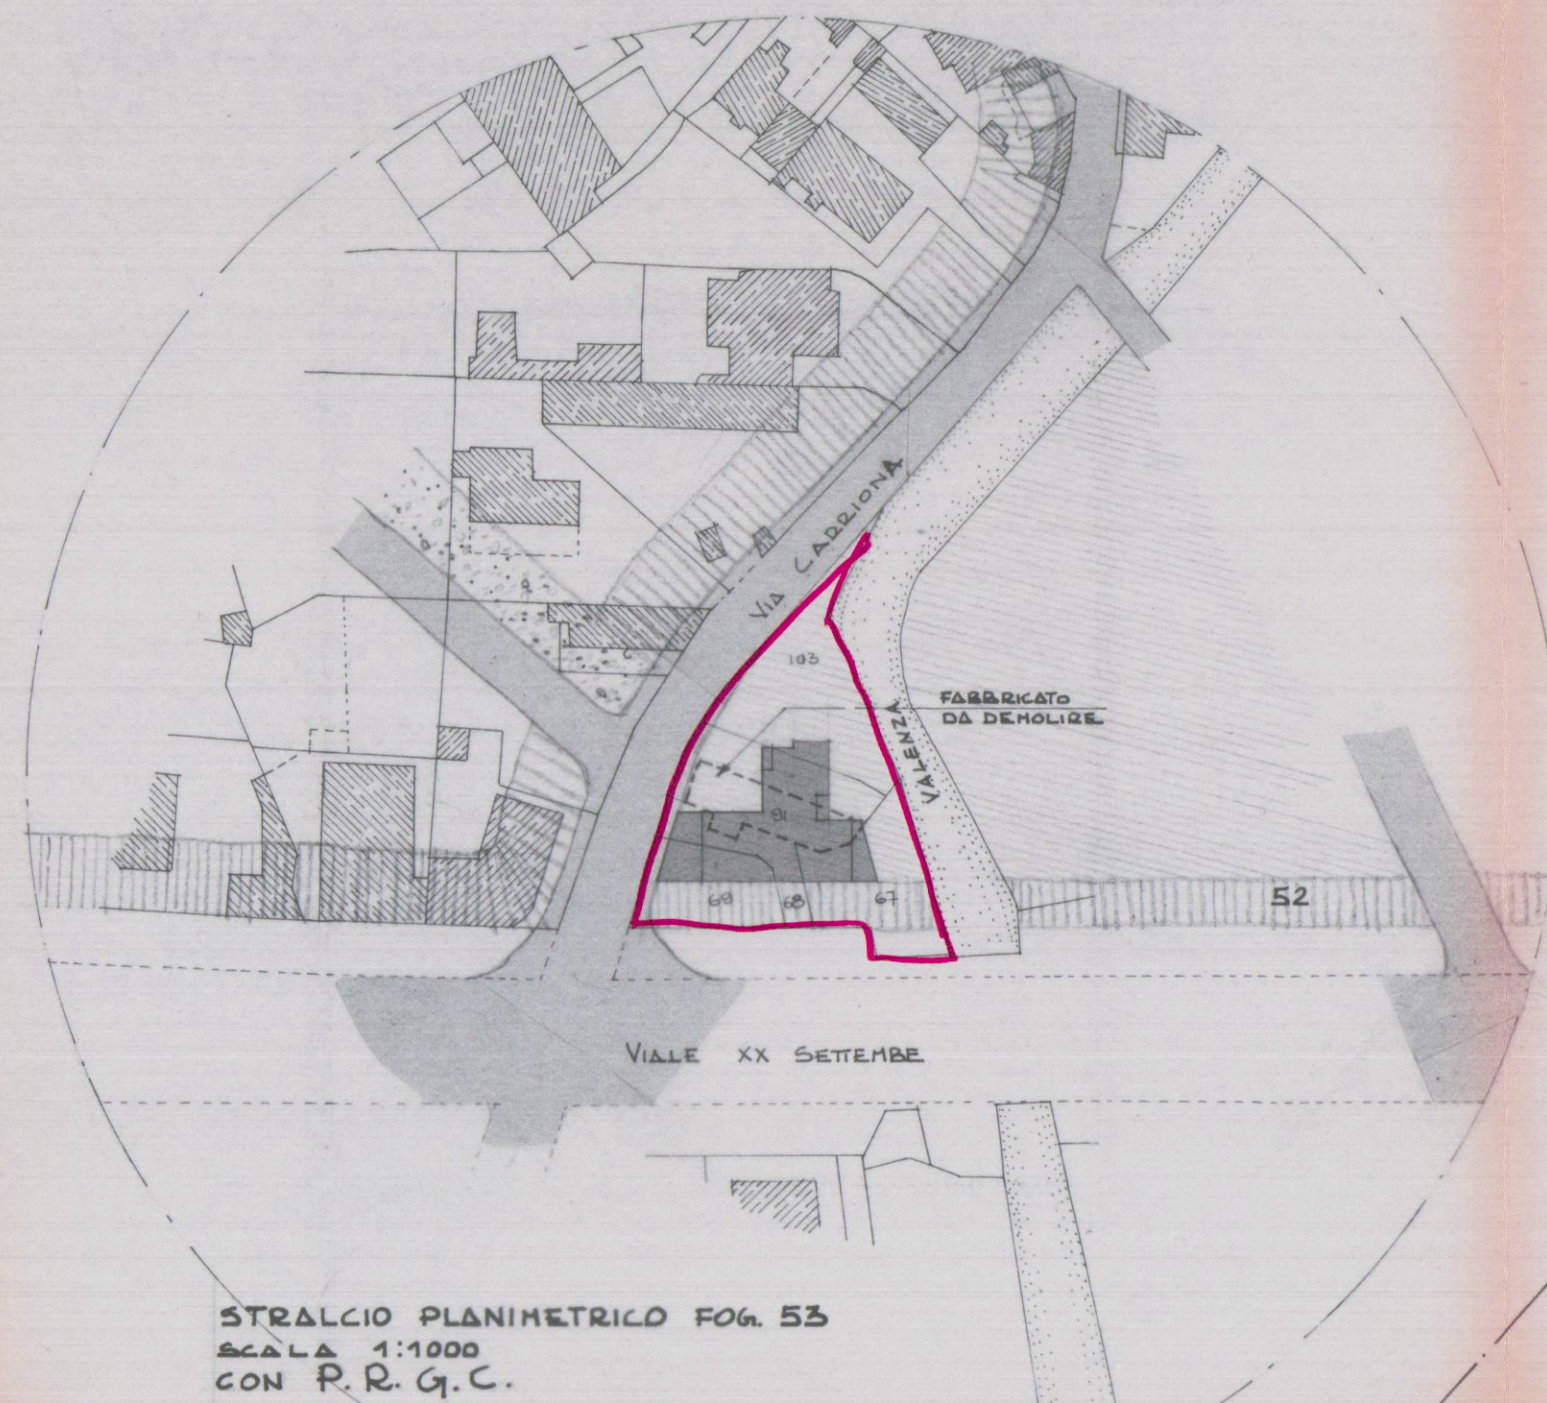


STRALCIO PLANIMETRICO FOG. 53
SCALA 1:1000
CON P.R.G.C.

CALCOLO SUP. COPERTA E VOLUME

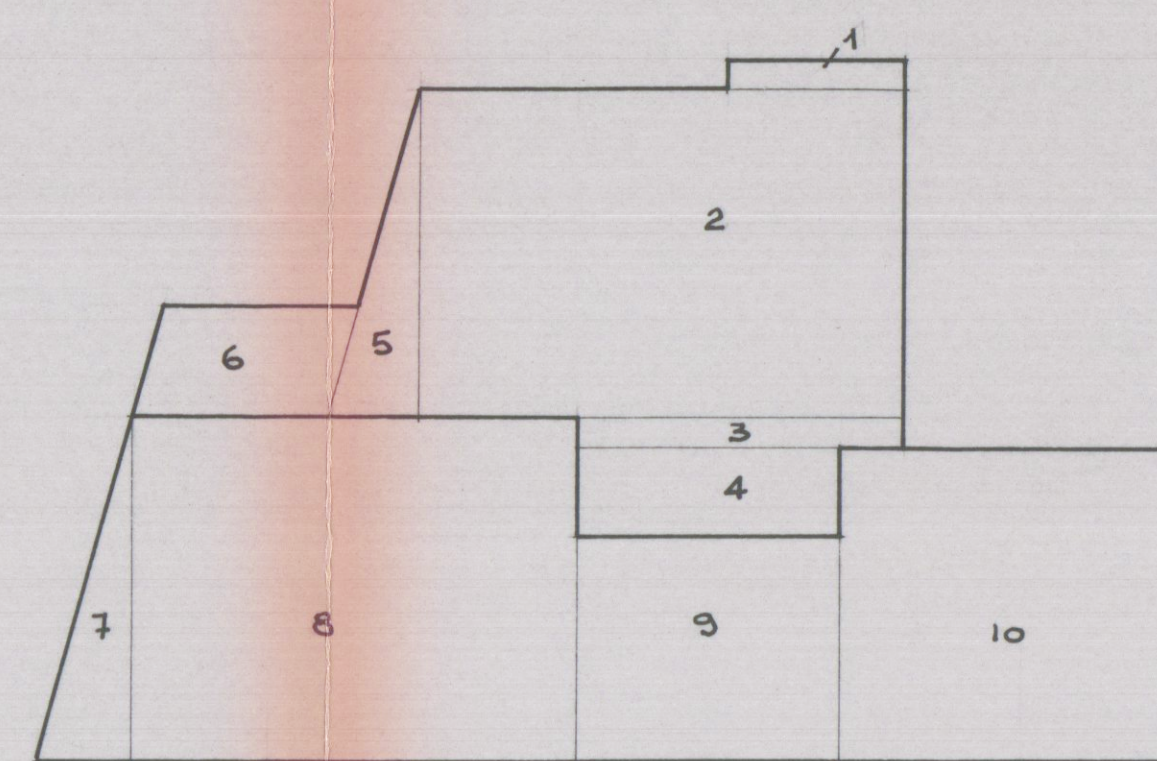


PIANTA PIANO INTERRATO

DIMENSIONI	SUP. H.Q.	VOLUME
1 4,60 x 9,80 =	3,68	
2 8,60 x 12,70 =	109,22	
3 8,50 x 9,80 =	6,80	
4 6,90 x 2,30 =	15,87	
5 8,80 x 2,40 =	10,32	
6 5,10 x 2,90 =	14,79	
7 9,40 x 2,40 =	4,28	
8 11,50 x 9,00 =	103,50	
9 6,90 x 5,90 =	40,71	
10 9,00 x 8,30 =	74,70	
TOT. 230,19	230,19 x 3,40 =	M.C. 482,04

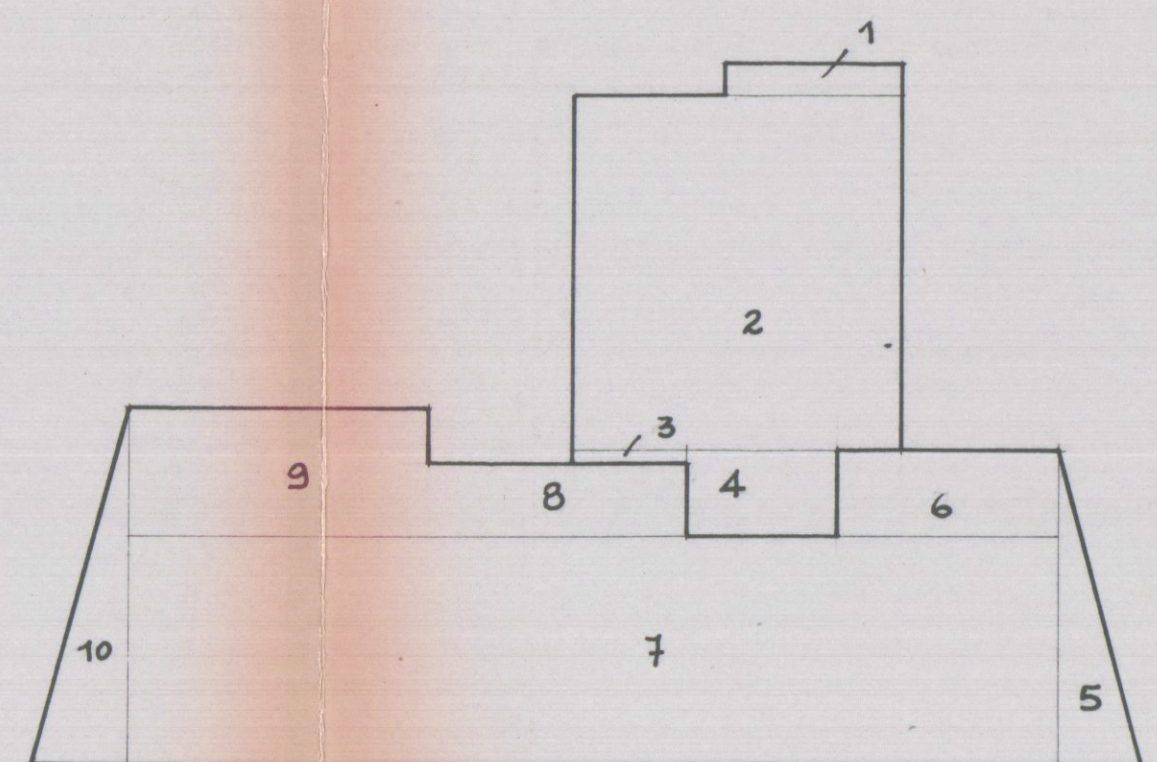


PIANTA PIANO TERRA

DIMENSIONI	SUP. H.Q.	VOLUME
1 4,60 x 9,80 =	3,68	
2 9,40 x 8,60 =	80,84	
3 5,00 x 0,40 =	1,20	
4 230 x 3,90 =	89,7	
TOT. 94,69	94,69 x 2,70 =	M.C. 255,66
5 8,30 x 2,20 =	9,13	
6 5,70 x 2,30 =	13,11	
7 2,40 x 6,00 =	145,80	
8 6,70 x 1,90 =	12,73	
9 7,40 x 3,40 =	25,16	
10 9,40 x 2,40 =	11,28	
TOT. 217,21	217,21 x 3,20 =	M.C. 695,07

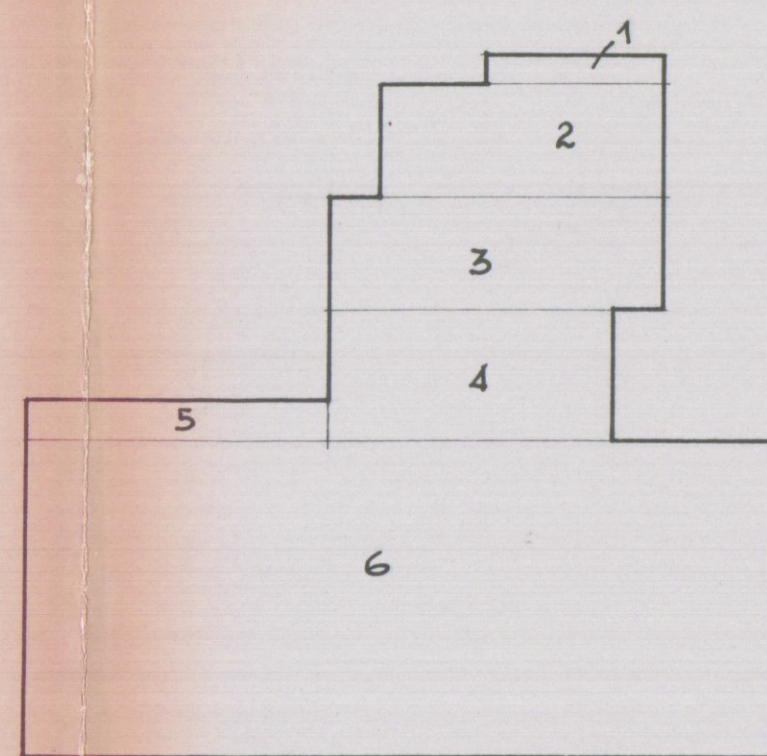

PIANTA PIANO PRIMO

DIMENSIONI	SUP. H.Q.	VOLUME
1 4,60 x 9,80 =	3,68	
2 7,30 x 3,00 =	21,90	
3 8,60 x 3,00 =	25,80	
4 7,30 x 3,40 =	24,82	
5 8,00 x 1,10 =	8,80	
6 19,60 x 8,30 =	162,68	
TOT. 241,68	241,68 x 3,00 =	M.C. 725,04

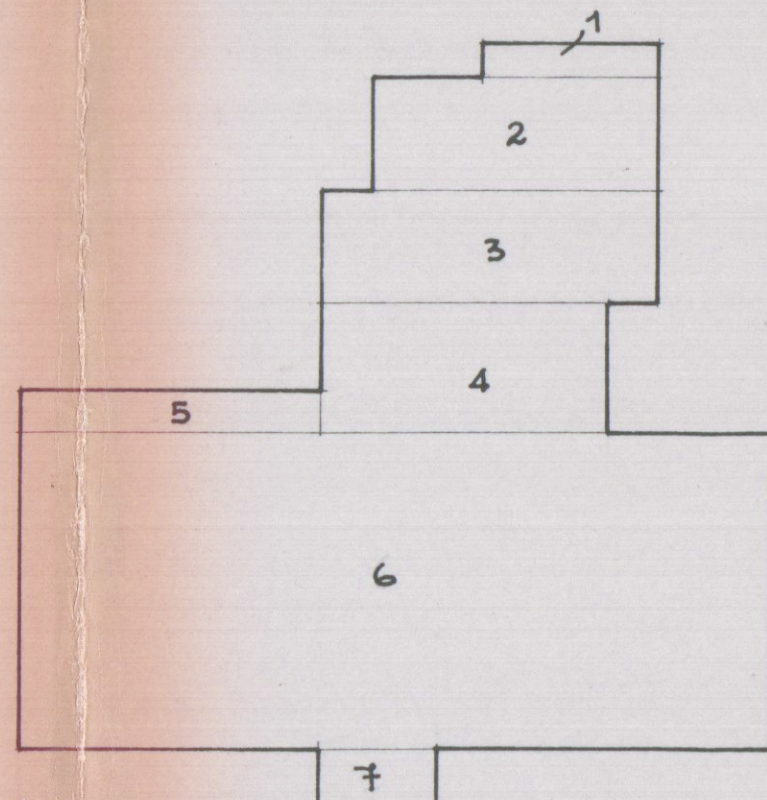

PIANTA PIANO SECONDO

DIMENSIONI	SUP. H.Q.	VOLUME
1 4,60 x 9,80 =	3,68	
2 7,30 x 3,00 =	21,90	
3 8,60 x 3,00 =	25,80	
4 7,30 x 3,40 =	24,82	
5 8,00 x 1,10 =	8,80	
6 19,60 x 8,30 =	162,68	
7 3,00 x 1,90 =	5,70	
TOT. 253,38	253,38 x 3,00 =	M.C. 760,14

VOLUME TOT. FUORI TERRA
M.C. 255,66 + 695,07 + 743,04 + 760,14 = MC. 2.453,91

TABELLA DIMENSIONALE

DEST. LOCALE	SUPERFICIE mq.	ALTEZZA ml.	VOLUME mc.	PORTE FINESTRE FINESTRE	SUP. FINESTRE SUP. PAVIMENTO	PORTA ml. mc.
1 GARAGE	8,00 x 4,00 = 32,00	2,70	34,83	2,80 x 2,50 = 7,00	---	---
2 "	2,40 x 4,30 = 10,32	"	25,92	2,40 x 2,50 = 6,00	---	---
3 "	3,40 x 6,80 = 23,12	"	62,42	2,90 x 2,50 = 5,40	---	---
4 "	4,00 x 7,00 = 28,00	3,10	95,48	3,00 x 2,50 + 3,50 x 1,10 = 11,25	---	---
5 MAGAZZINO	7,70 x 4,00 = 30,80	"	95,48	3,80 x 1,10 = 4,18	---	---
6 "	4,00 x 4,00 + 3,10 x 1,20 + 3,00 x 3,40 = 16,65	"	219,01	9,60 x 1,10 = 10,56	---	---
7 "	11,40 x 6,00 + 3,20 x 3,60 + 5,80 x 3,40 = 55,96	"	271,87	8,10 x 1,10 = 8,91	---	---
8 TAVERNA	5,40 x 5,10 + 1,80 x 5,10 = 25,11	2,70	67,79	3,50 x 1,10 = 3,85	---	---
9 CANTINA	3,70 x 2,00 = 7,40	"	19,98	---	0,70 x 2,20 = 1,54	---
10 "	2,40 x 1,65 = 3,96	"	10,69	---	---	---
11 NEGOZIO	3,20 x 1,50 + 6,80 x 3,00 + 3,20 x 3,40 = 66,40	3,20	212,48	8,20 x 2,40 = 19,68	0,29	9,90 x 2,20 = 1,98
12 "	5,60 x 3,40 + 3,00 x 3,40 + 5,80 x 3,40 = 55,96	"	179,07	7,90 x 2,40 = 18,96	0,33	9,90 x 2,20 + 9,90 x 2,20 = 3,96
13 "	6,20 x 5,50 + 6,60 x 5,50 = 39,45	"	162,24	5,40 x 2,40 = 12,96	0,32	9,90 x 2,20 = 1,98
14 SERV. V.C.	3,70 x 1,40 = 5,18	"	16,57	1,00 x 0,80 = 0,80	0,15	0,70 x 2,20 = 1,54
15 SOGG. PRANZO	5,60 x 4,00 + 1,00 x 3,40 = 26,30	2,70	71,01	2,40 x 2,20 = 5,28	0,20	0,70 x 2,20 = 1,54
16 CAMERA	3,40 x 4,00 = 13,60	"	28,08	1,20 x 2,20 = 2,64	0,25	---
17 "	3,50 x 4,00 = 14,00	"	37,80	---	0,15	---
18 CUCINA	2,60 x 3,70 = 9,62	"	25,97	---	0,22	---
19 BAGNO	2,80 x 1,60 = 4,48	"	12,09	1,20 x 1,30 = 1,56	0,34	---
20 SOGGIORNO	4,10 x 5,70 = 23,37	"	63,09	2,40 x 2,20 = 5,28	0,22	---
21 CAMERA	3,50 x 3,00 = 10,50	"	28,35	1,20 x 2,20 = 2,64	0,20	---
22 CUCINA	2,90 x 3,00 = 8,70	"	23,49	0,80 x 2,20 = 1,76	0,20	---
23 RIPOST.	1,10 x 3,40 = 3,74	"	8,91	---	---	---
24 BAGNO	2,40 x 1,60 = 3,84	"	10,36	1,20 x 1,30 = 1,56	0,40	---
25 SOGGIORNO	4,20 x 5,70 = 23,94	"	64,63	2,40 x 2,20 = 5,28	0,22	---
26 CAMERA	2,40 x 4,00 = 9,60	"	25,92	1,20 x 2,20 = 2,64	0,22	---
27 BAGNO	1,60 x 2,90 = 4,64	"	12,52	1,20 x 1,30 = 1,56	0,33	---
28 CUCINA	2,60 x 3,90 = 10,14	"	27,37	0,80 x 2,20 = 1,76	0,17	---
29 SOGGIORNO	4,00 x 5,60 = 22,40	"	60,48	2,40 x 2,20 = 5,28	0,23	---
30 CUCINA	2,60 x 4,00 = 10,40	"	28,08	0,80 x 2,20 = 1,76	0,16	---
31 BAGNO	2,60 x 1,60 = 4,16	"	11,23	1,20 x 1,30 = 1,56	0,37	---
32 DISINPEGNO	1,20 x 3,50 = 4,20	"	11,34	---	---	0,70 x 2,20 + 0,70 x 2,20 = 3,08
33 RIPOST.	1,20 x 1,20 = 1,56	"	4,21	---	---	0,70 x 2,20 = 1,54
34 CUCINA	2,60 x 4,10 = 10,66	"	28,78	1,20 x 2,20 = 2,64	0,20	---

LAVORI:
PROGETTO DI EDIFICIO PER ABITAZIONE, NEGOZI E UFFICI, DA COSTRUIRSI IN COMUNE DI CARRARA, VIALE XX SETTEMBRE LOCALITÀ FOSCOLA, SUL TERRENO DI PROP. DEL SIG. DEL NERO MAP. N° 91,69,68,103 E 67 FOGGIO N° 53 -

PROGETTISTA:
DOT. ING. VINCENZO BOSCO

SCALA:
1:1000 - 1:200

OGGETTO DEL DISEGNO:
PLANIMETRI E CONTEGGI

IL PROGETTISTA:
DOT. ING. VINCENZO BOSCO

IL PROPRIETARIO:

IL COSTRUTTORE:

IL DIRETTORE DEI LAVORI:

SOSPESO

PLANIMETRIA LOTTO SCALA 1:200