



TAV. 1
 3 SOLUZIONE
 PROGETTO DI UN FABBRICATO AD USO NEGOZII
 E CIVILE ABITAZIONE DA ERIGERSI IN VIA PIAVE
 LOC. SAN LUCA DI PROPRIETA' DEI SIGG.:
 BRUSCHI ALESSANDRO, EDITTA E COSTANTINO.

SCALA 1:100
APPROVATO
 CONTROLLATO
 1 AGO, 1969
 Geom. Poltrone Forani
 telef. 43.369

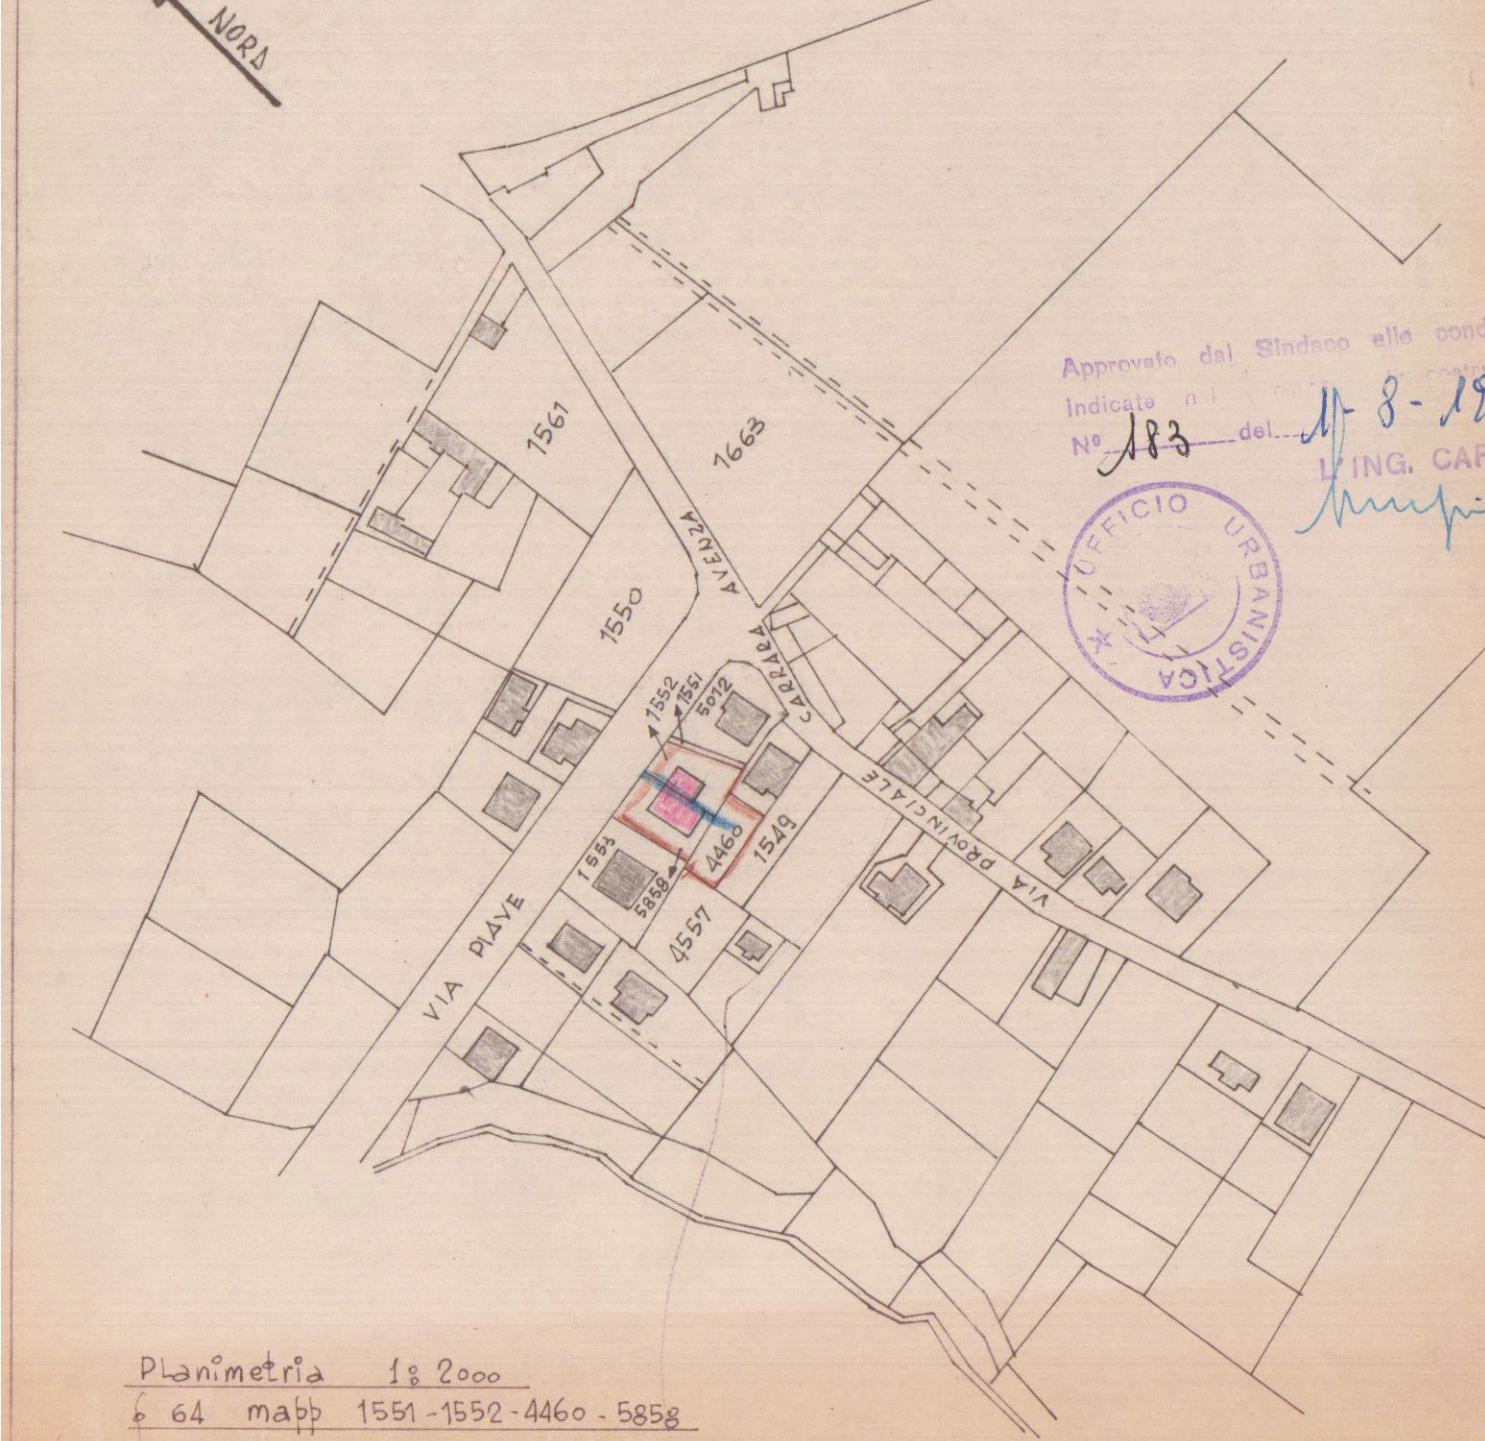


Planimetria 1:2000
 64 mapp 1551-1552-4460-5858

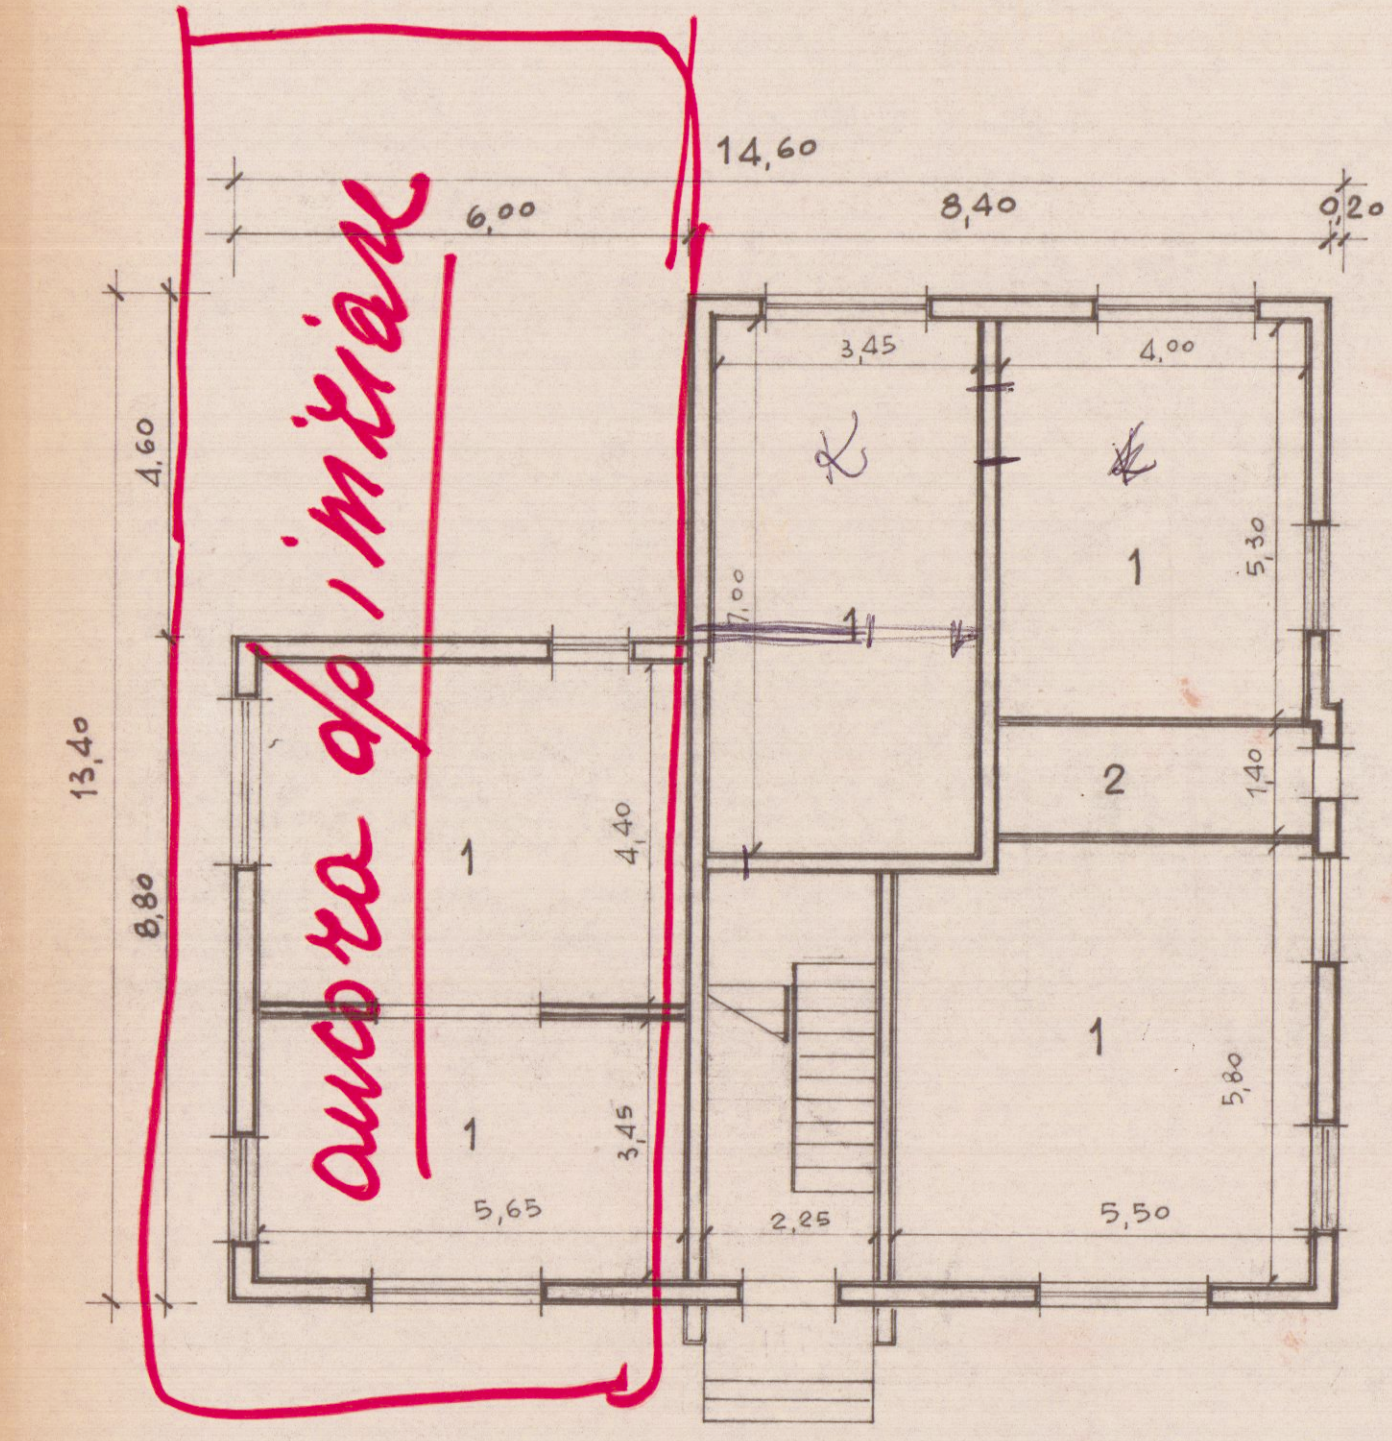


PIANTA PIANO TERRA

1 Garage
 2 Loc. caldaia

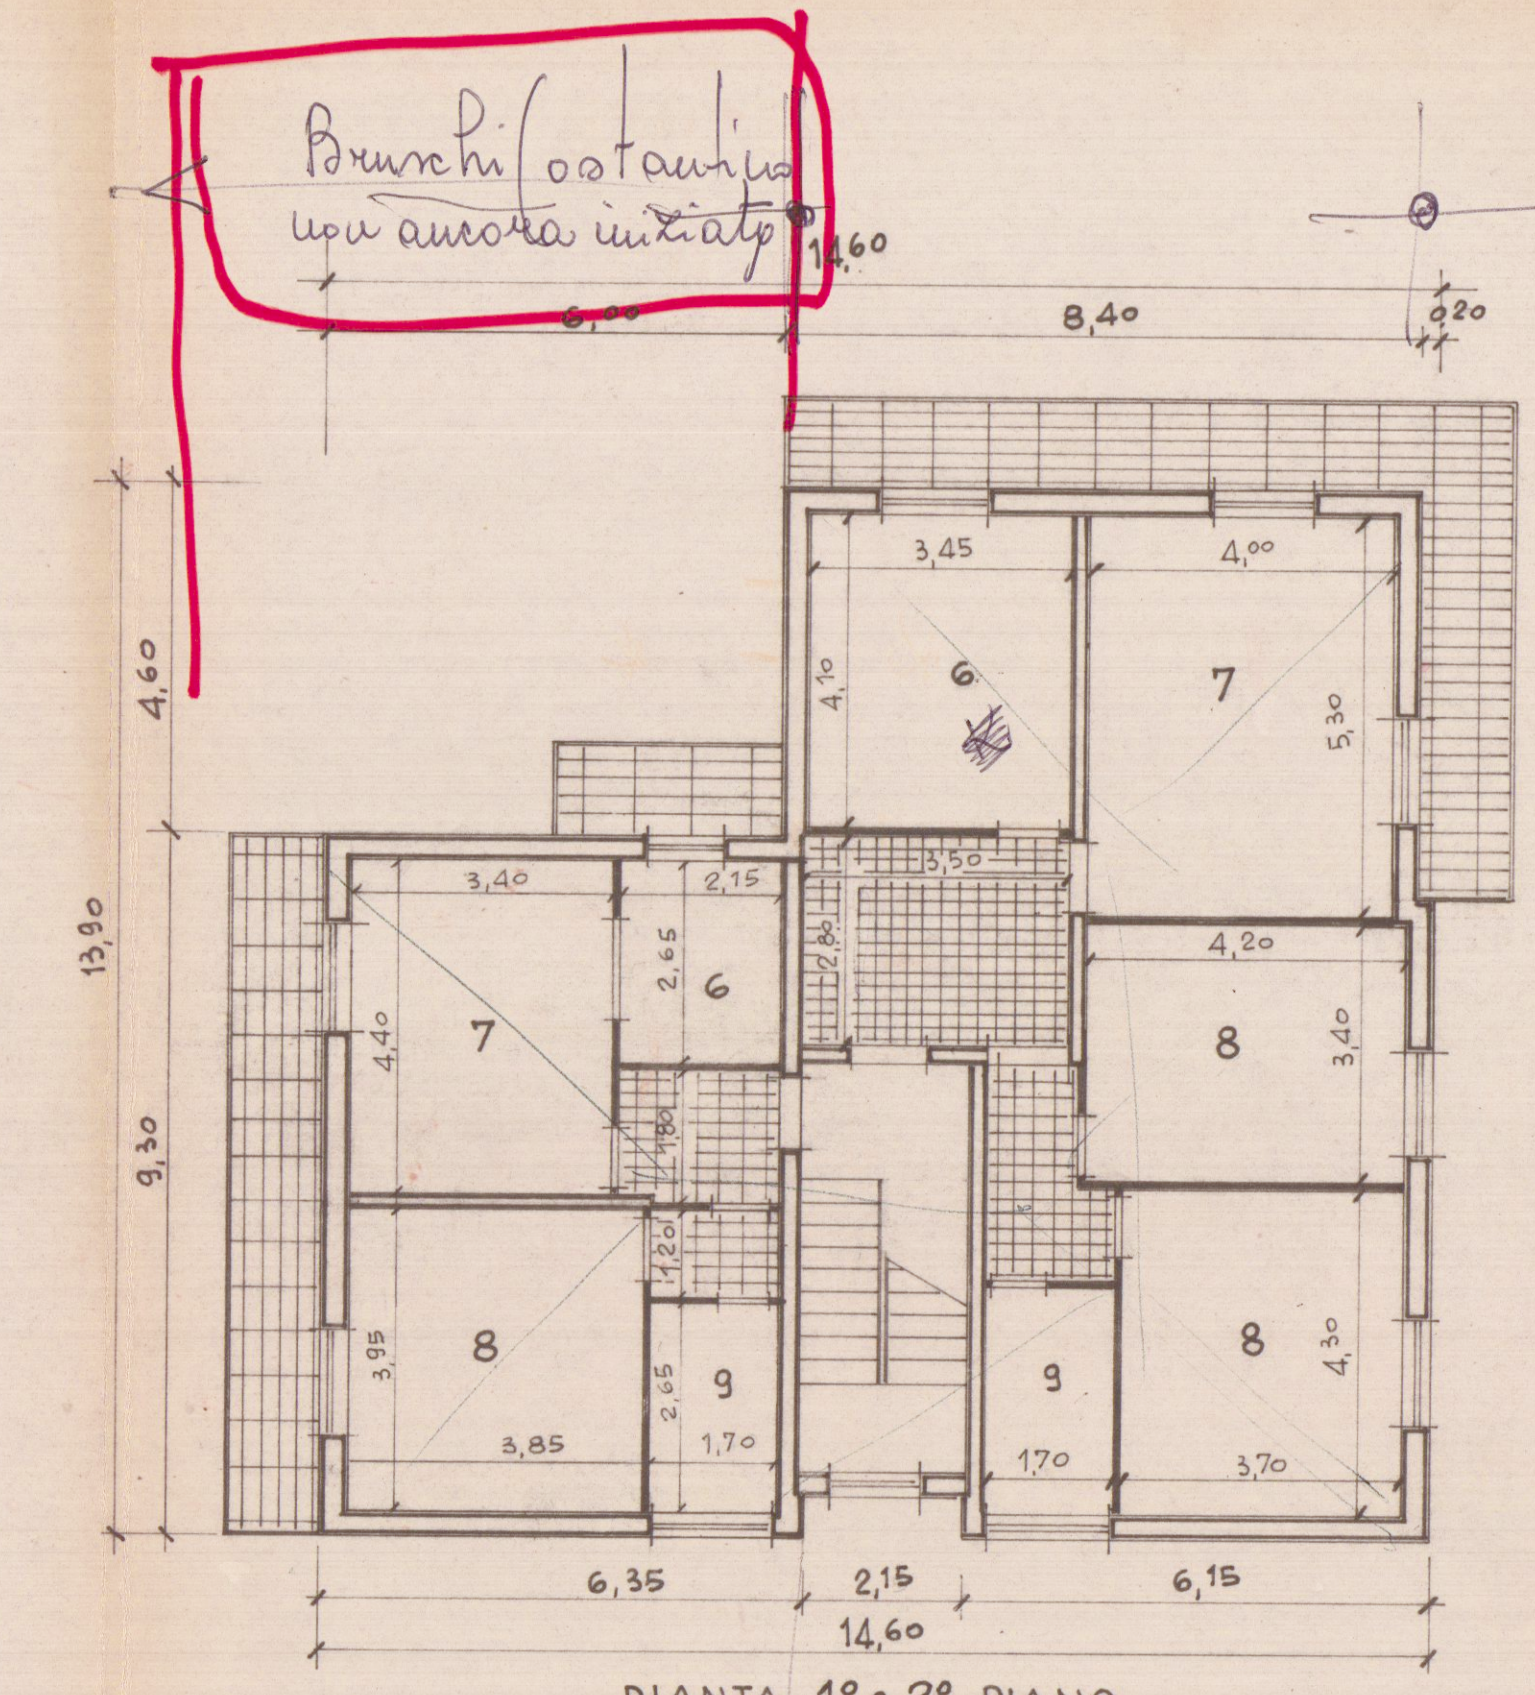

PIANTA 1° e 2° PIANO


- 6 CUCINA
- 7 SOGGIORNO
- 8 CAMERA
- 9 BAGNO
- 10 RIPOSTIGLIO

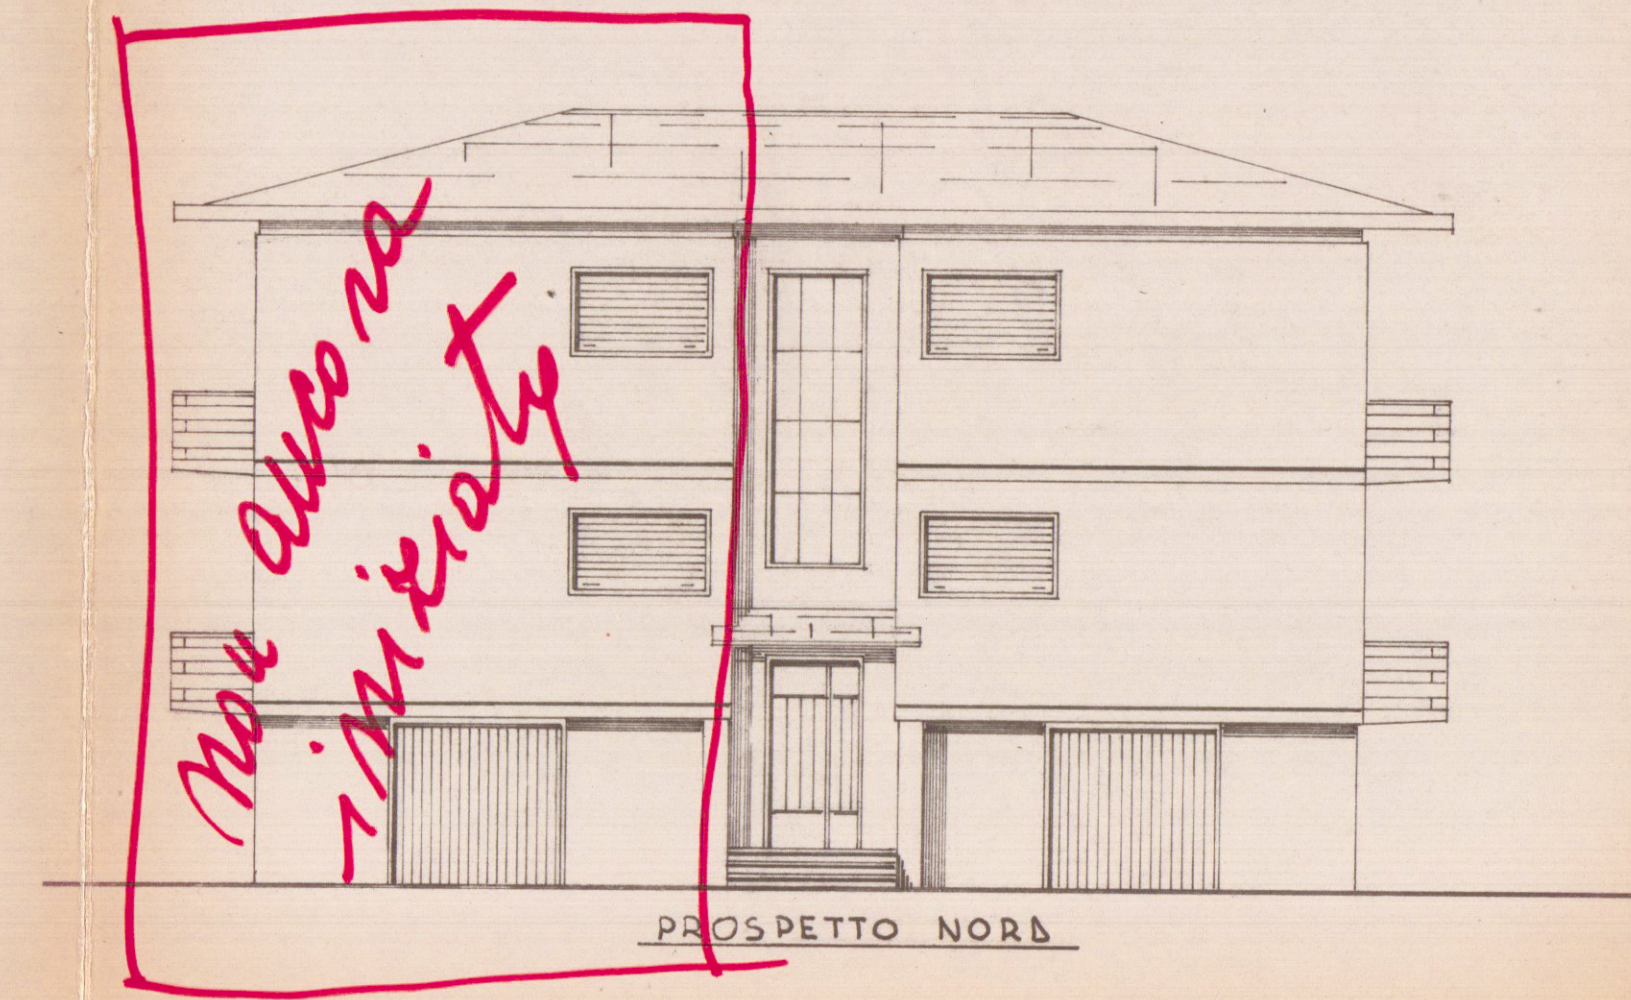


PROSPETTO NORD




PROSPETTO SUD

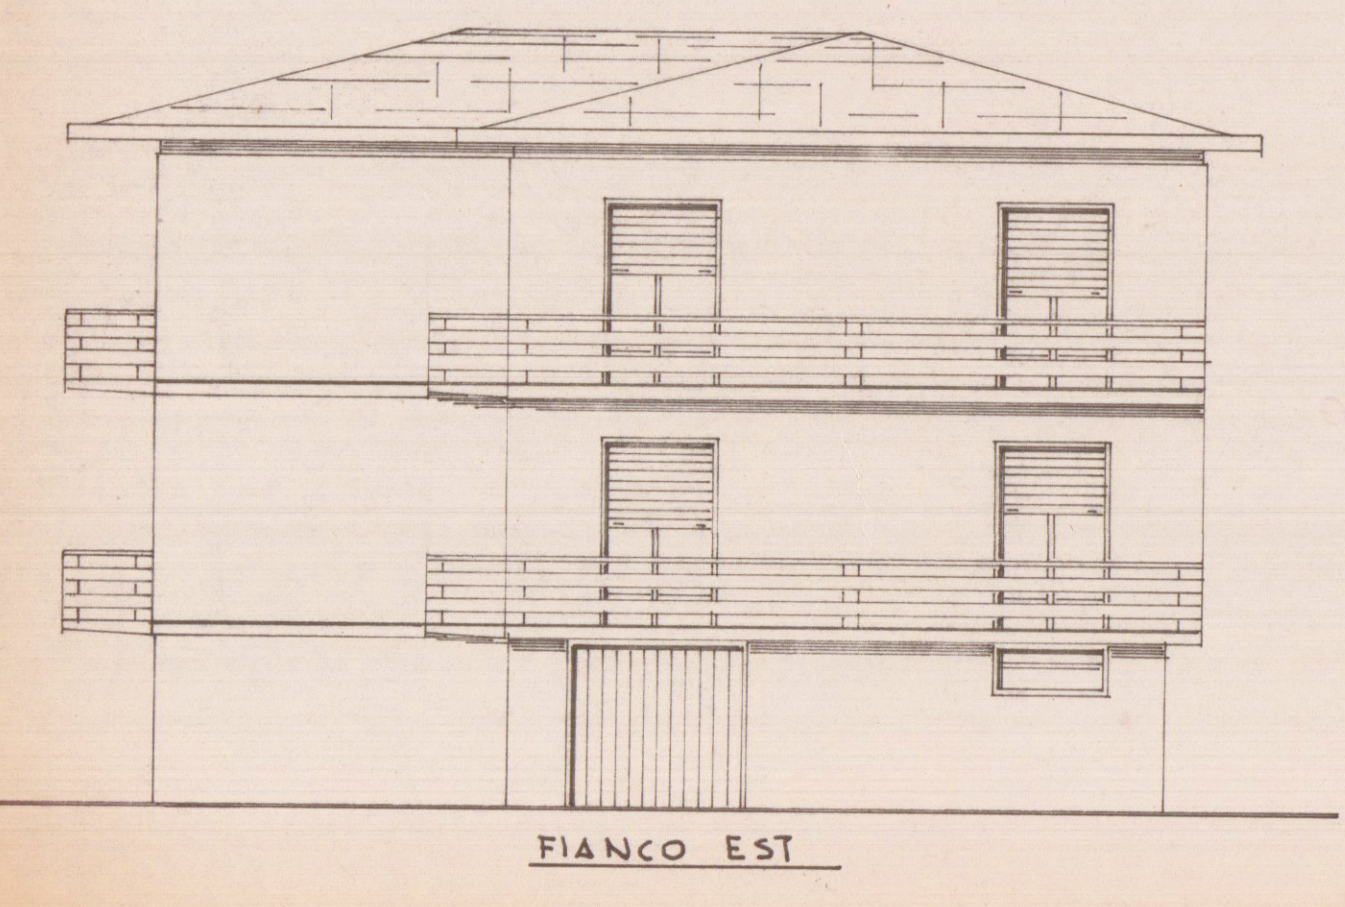

FIANCO EST

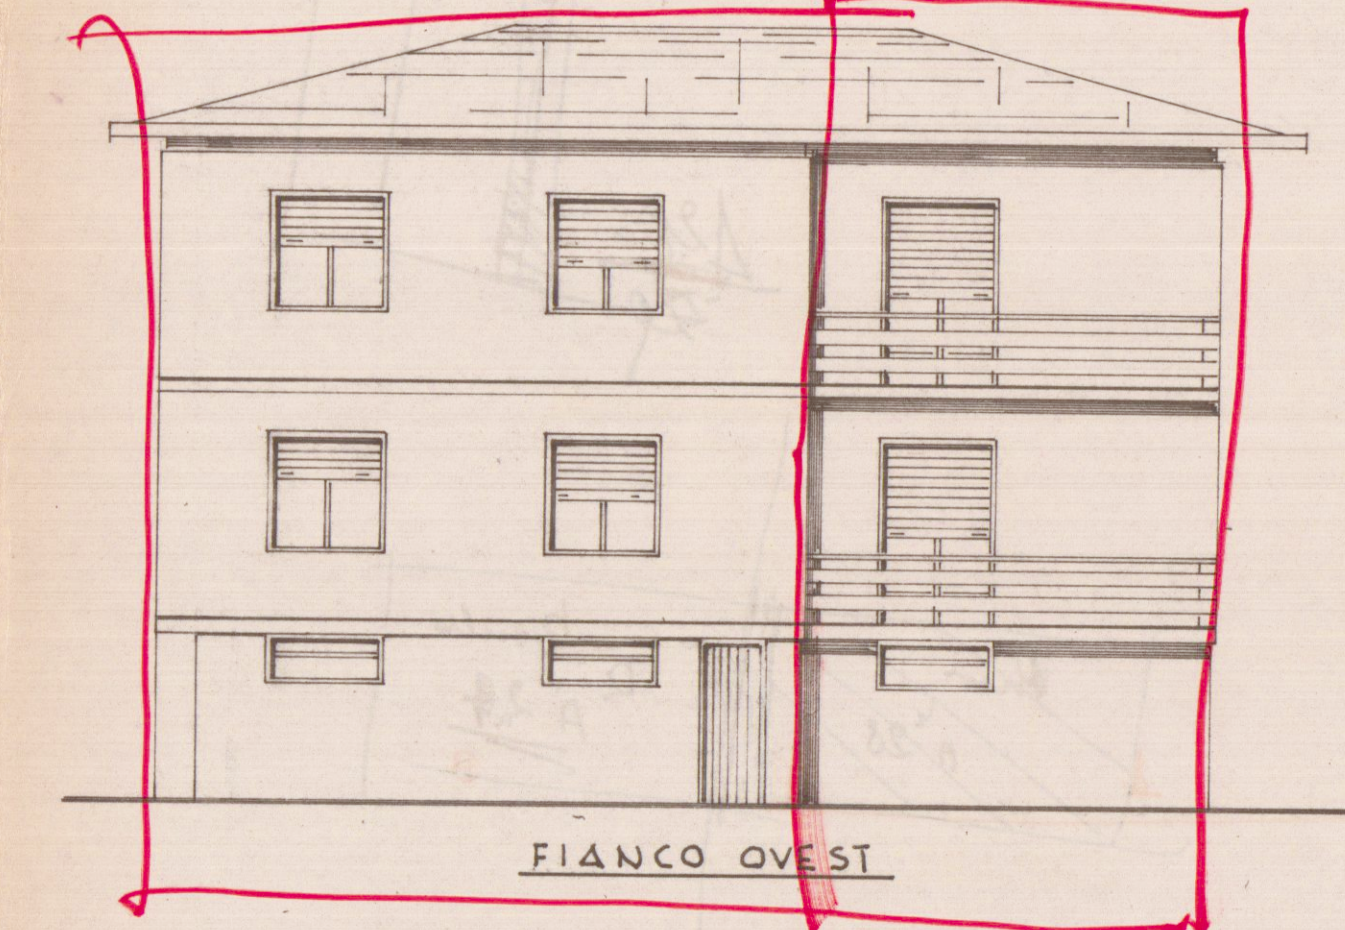

FIANCO OVEST

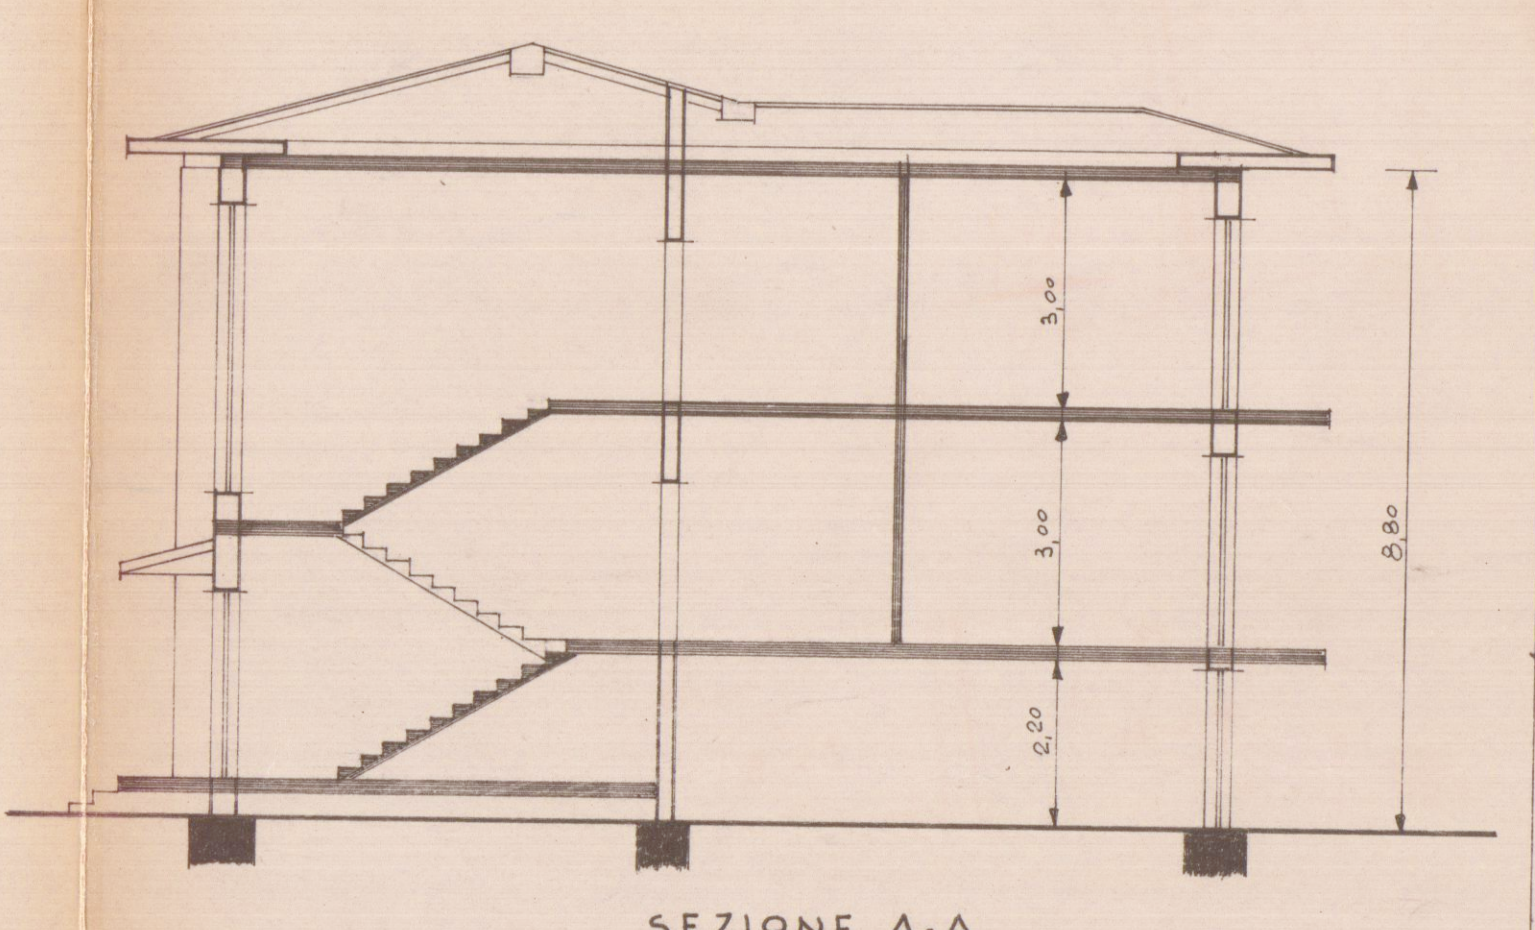

SEZIONE A-A