

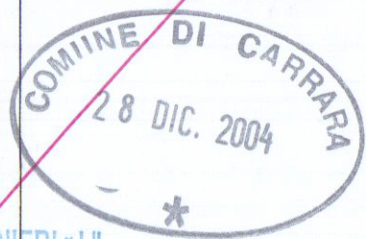


Via Ghiacciaia n°1 54033 CARRARA tel. 0585-74585 fax 0585-779828 E-mail: studio2emme@cl.it	
DOTT. ARCHITETTO PAOLO PICCINI P.Iva 00491940458	
STUDIO TECNICO ASSOCIATO 2eMMe P.Iva 00530540459	
COMMITTENTE SOCIETA' COOPERATIVA EDILIZIA CARABINIERI	
IMMOBILE LOCALITA' BONASCOLA VIA CASALINA	
TAVOLA PIANTA PIANO SEMINTERRATO	
FABBRICATO A	
LAVORI DI REALIZZAZIONE COMPARTO PEEP DENOMINATO CASALINA 2 DI BONASCOLA PER LA COSTRUZIONE DI N°3 FABBRICATIPER COMPLESSIVI 15 ALLOGGI.	
INTERVENTO 2° VARIANTE IN CORSO D'OPERA	
FOGLIO 86	
MAPPALI 466-456-462-459-3	
DATA 5-11-2004	
SCALE 1:100	
TAVOLA N° 1	

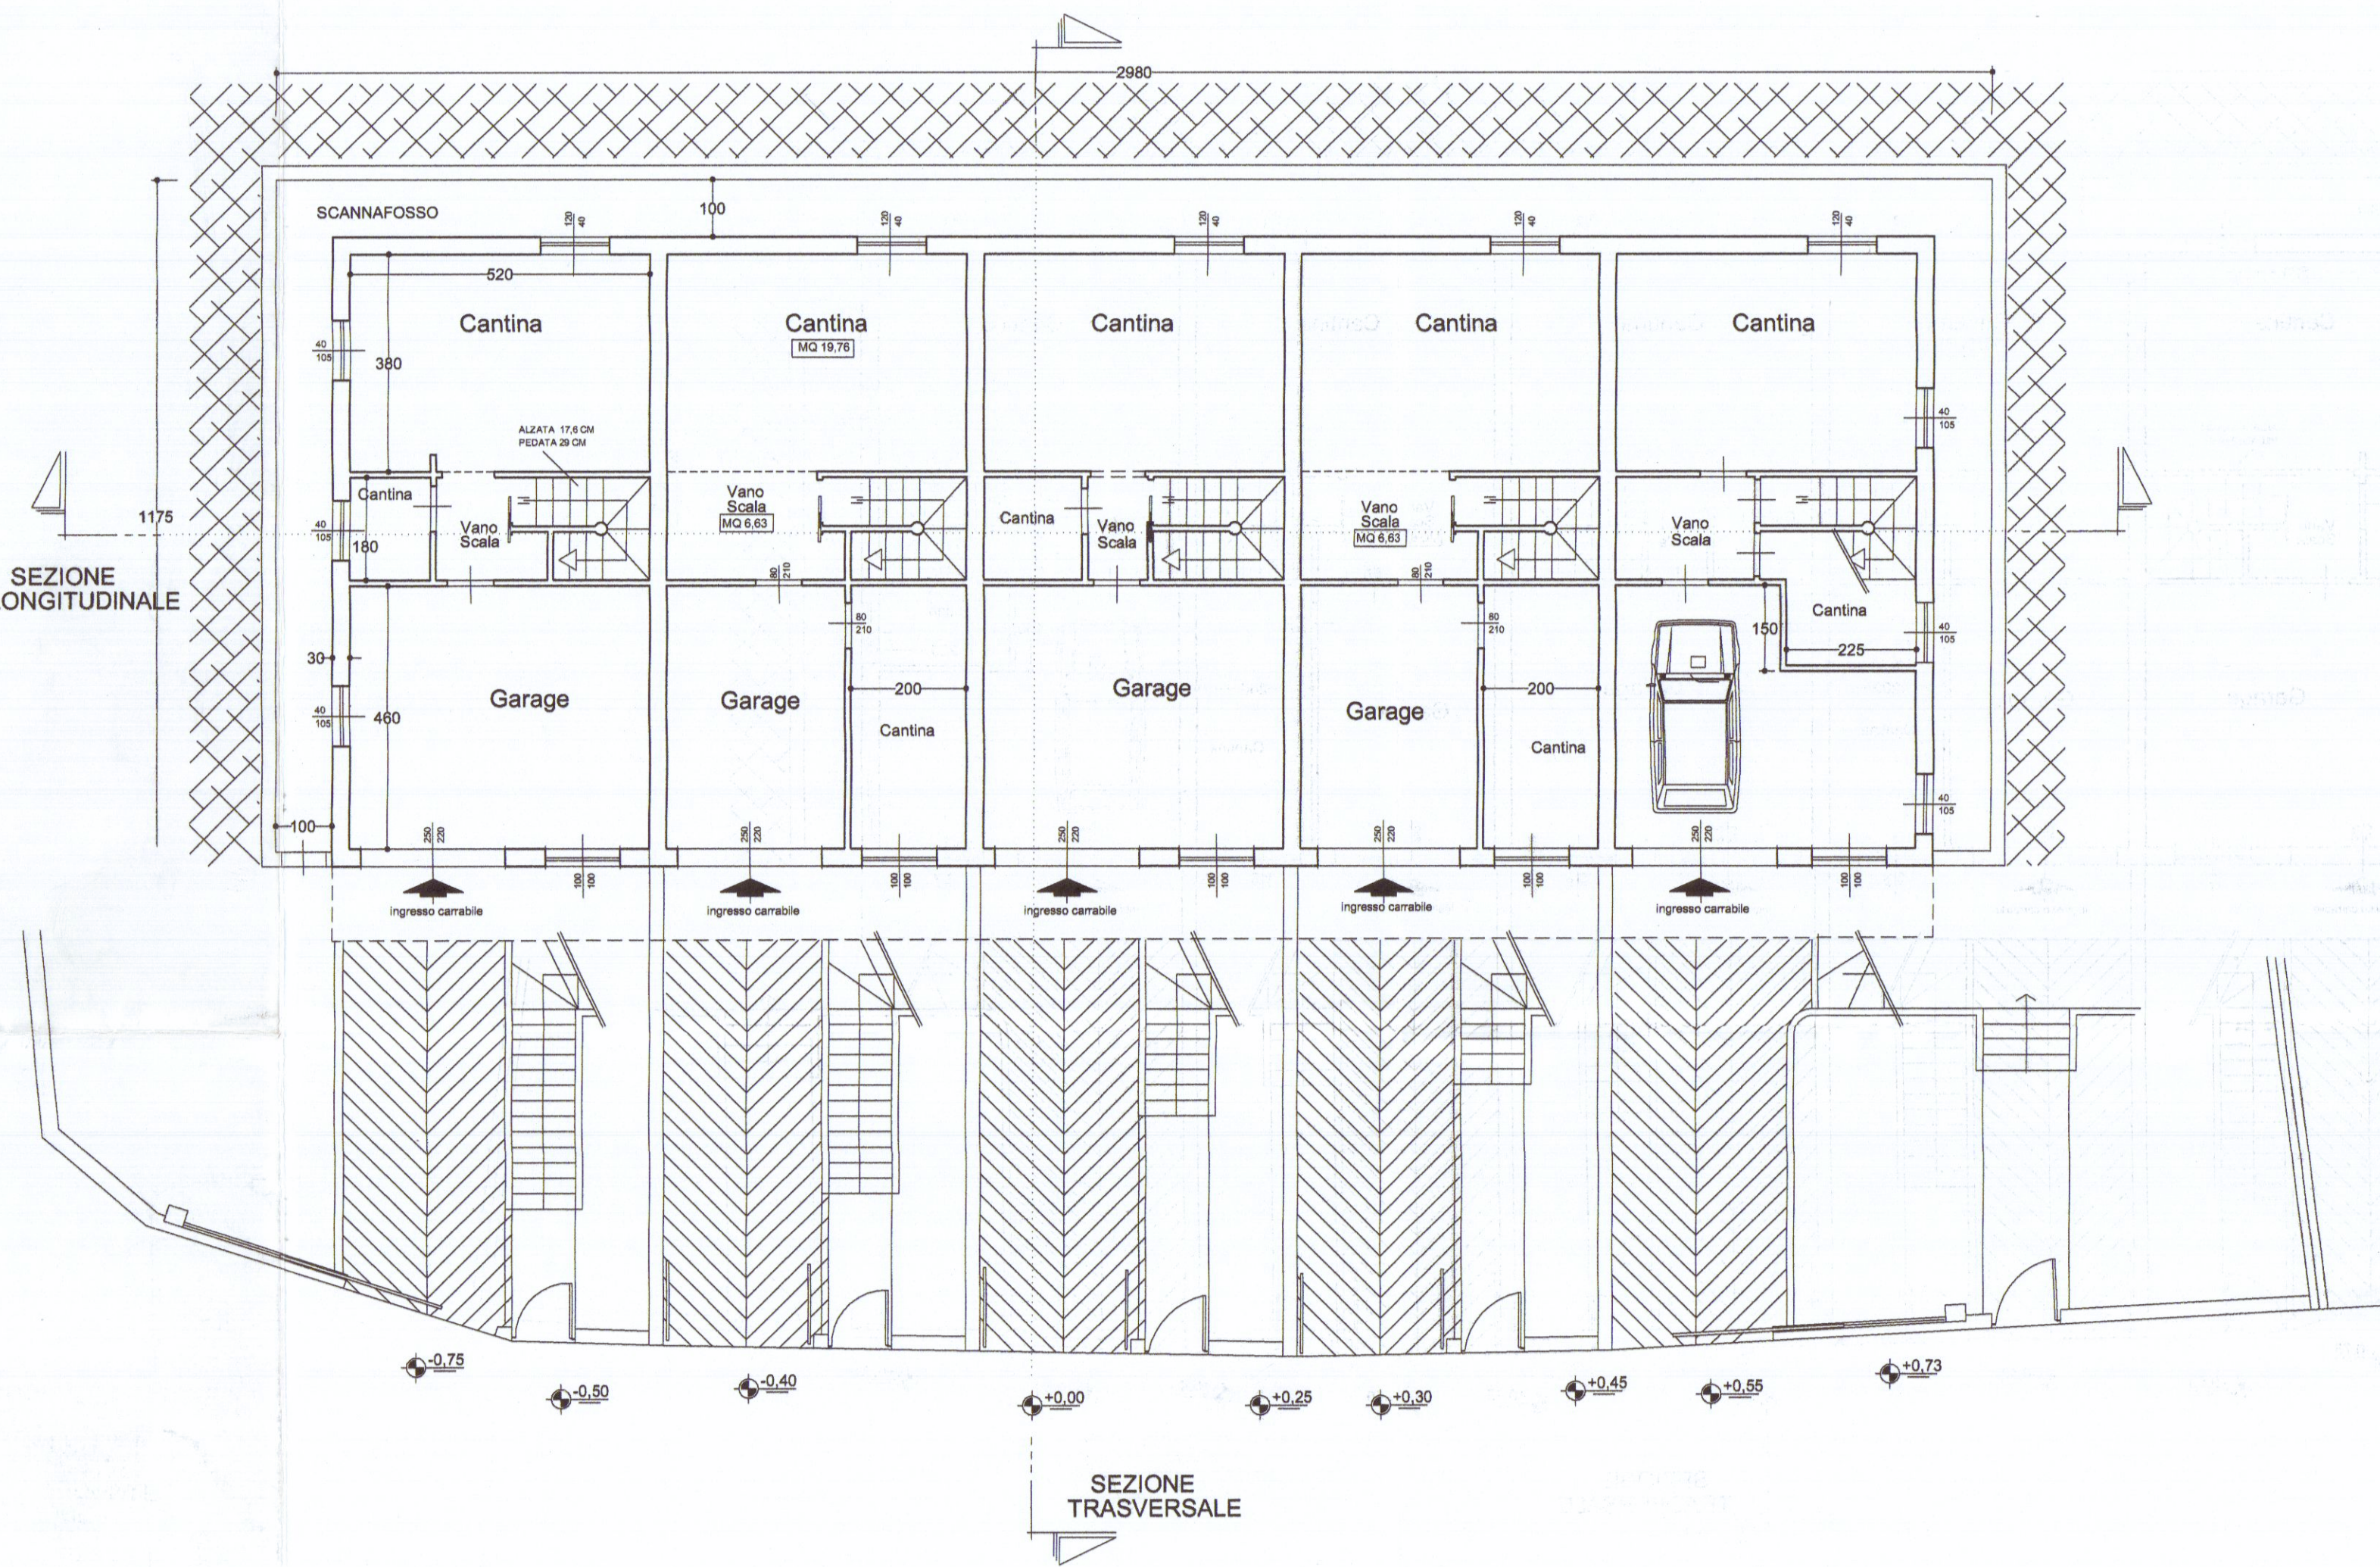

SEZIONE
LONGITUDINALE

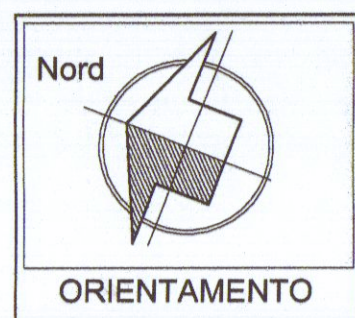

PIANTA PIANO SEMINTERRATO