

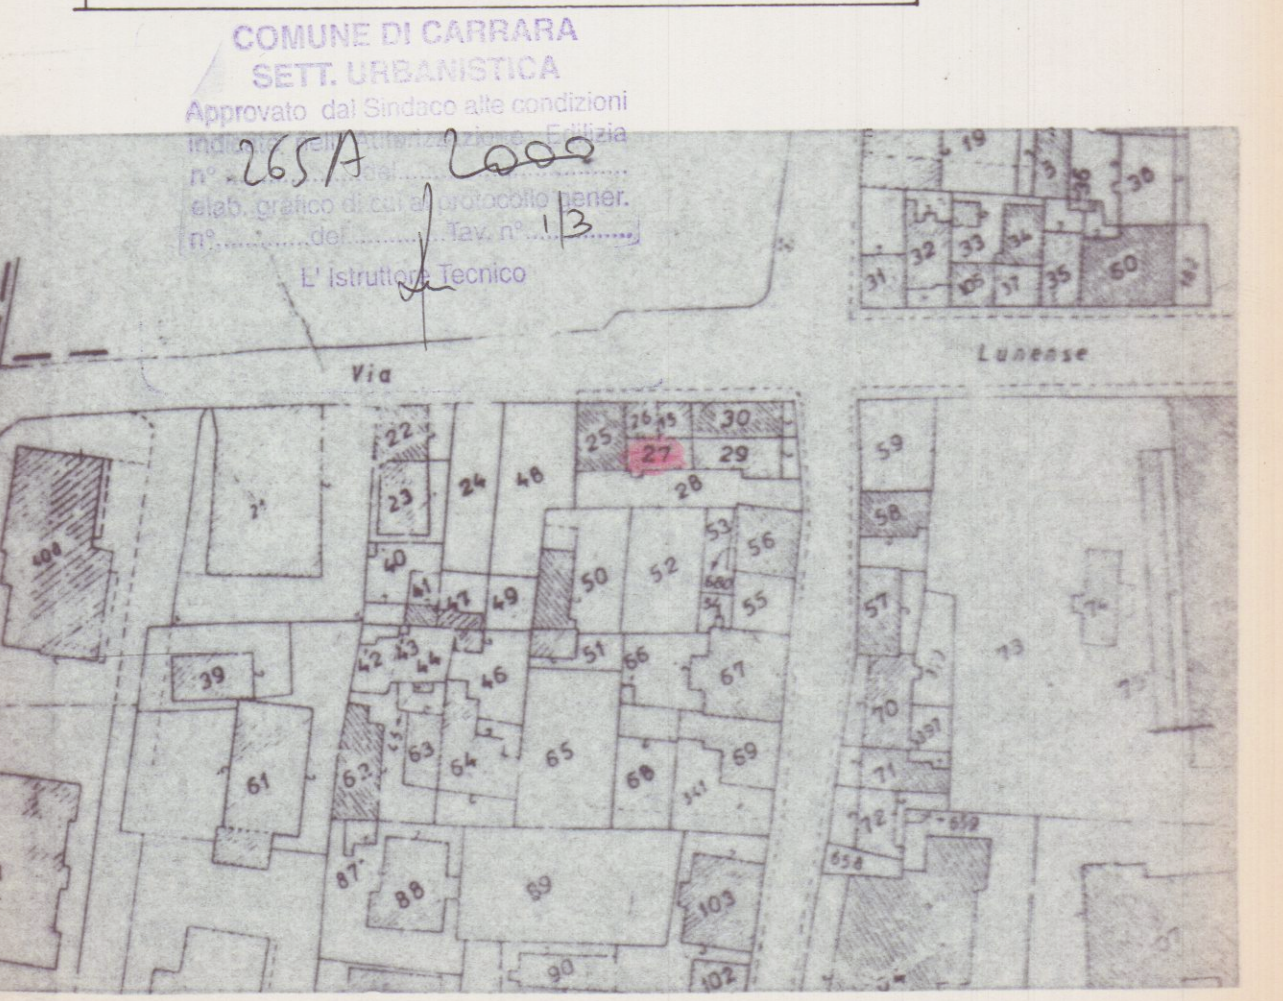


STP		Studio Tecnico		Geometra Ivano		MARINA DI CARRARA via Fiorillo 9.bis Tel. 0585.632611 - 15	
TAV. N. 1		PROPRIETÀ FARINON FRANCESCO					
Data Tavola: DIANTE PROSPETTI SEZIONI		OGGETTO: PROGETTO DI RISTRUTTURAZIONE INTERNA AD UN FABBRICATO USO CIVILE ABITAZIONE SITO IN LOC. MARINA DI CARRARA VIA N. SAURO					
Data Consulti: FG. 103, MAP. 37		Partic. ATTUALE		Scala: 1:100		Data: 08 GIU. 2000	


APPROVATO
COMUNE DI CARRARA
08 GIU. 2000
STRALCIO PLANIMETRICO CONFORME ALLA MAPPA

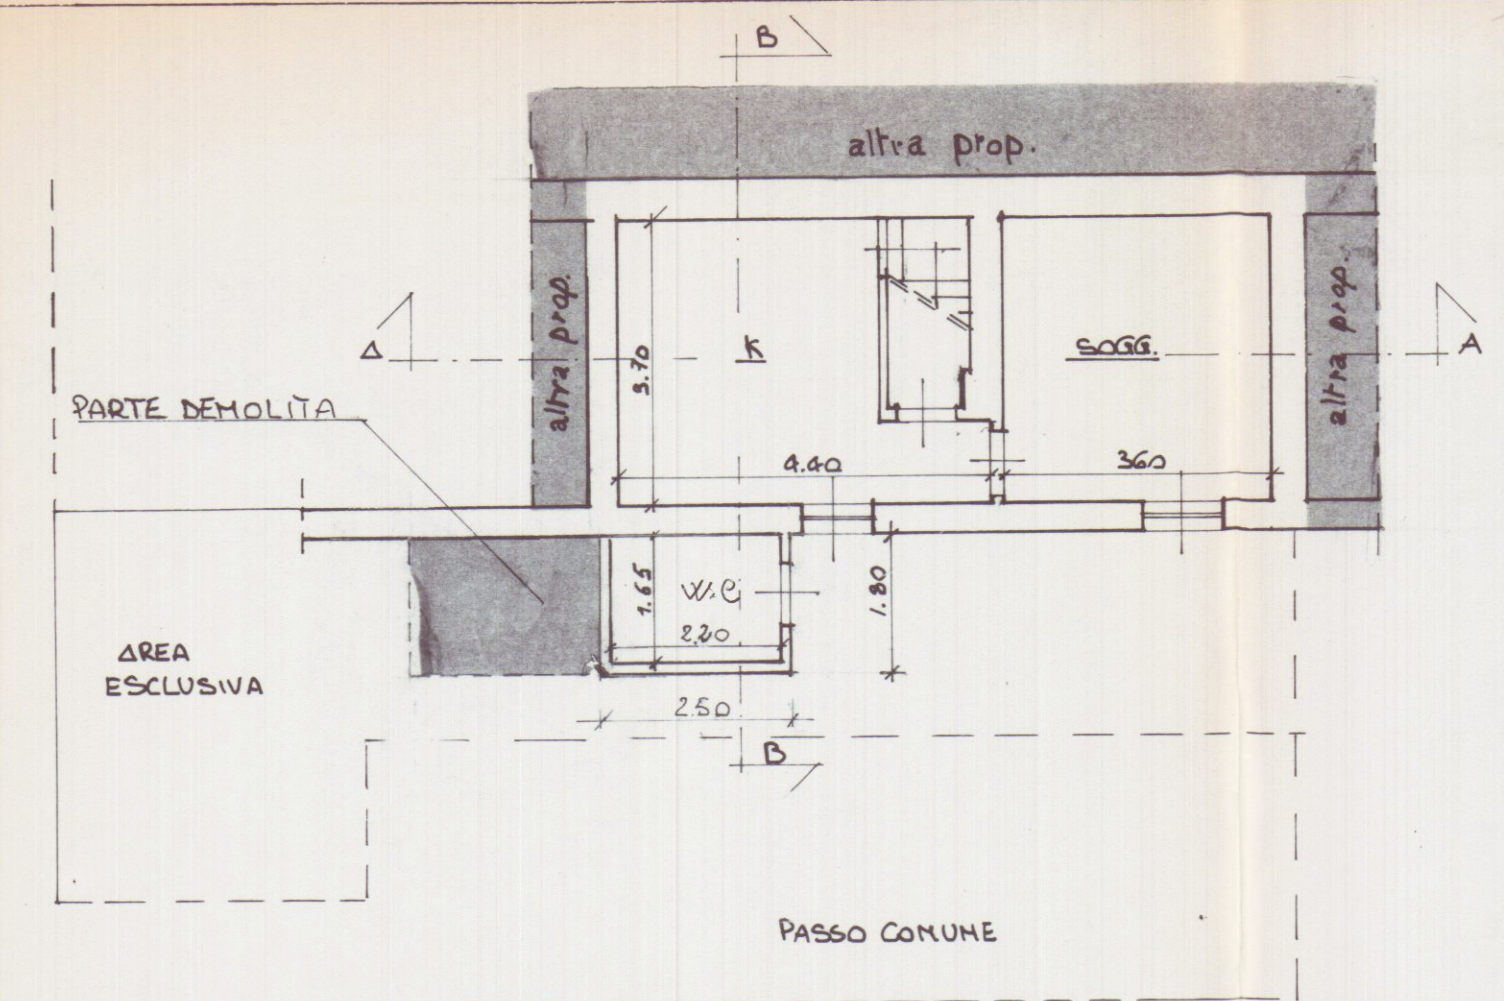


SVILUPPO PLANIMETRICO scala 1:200

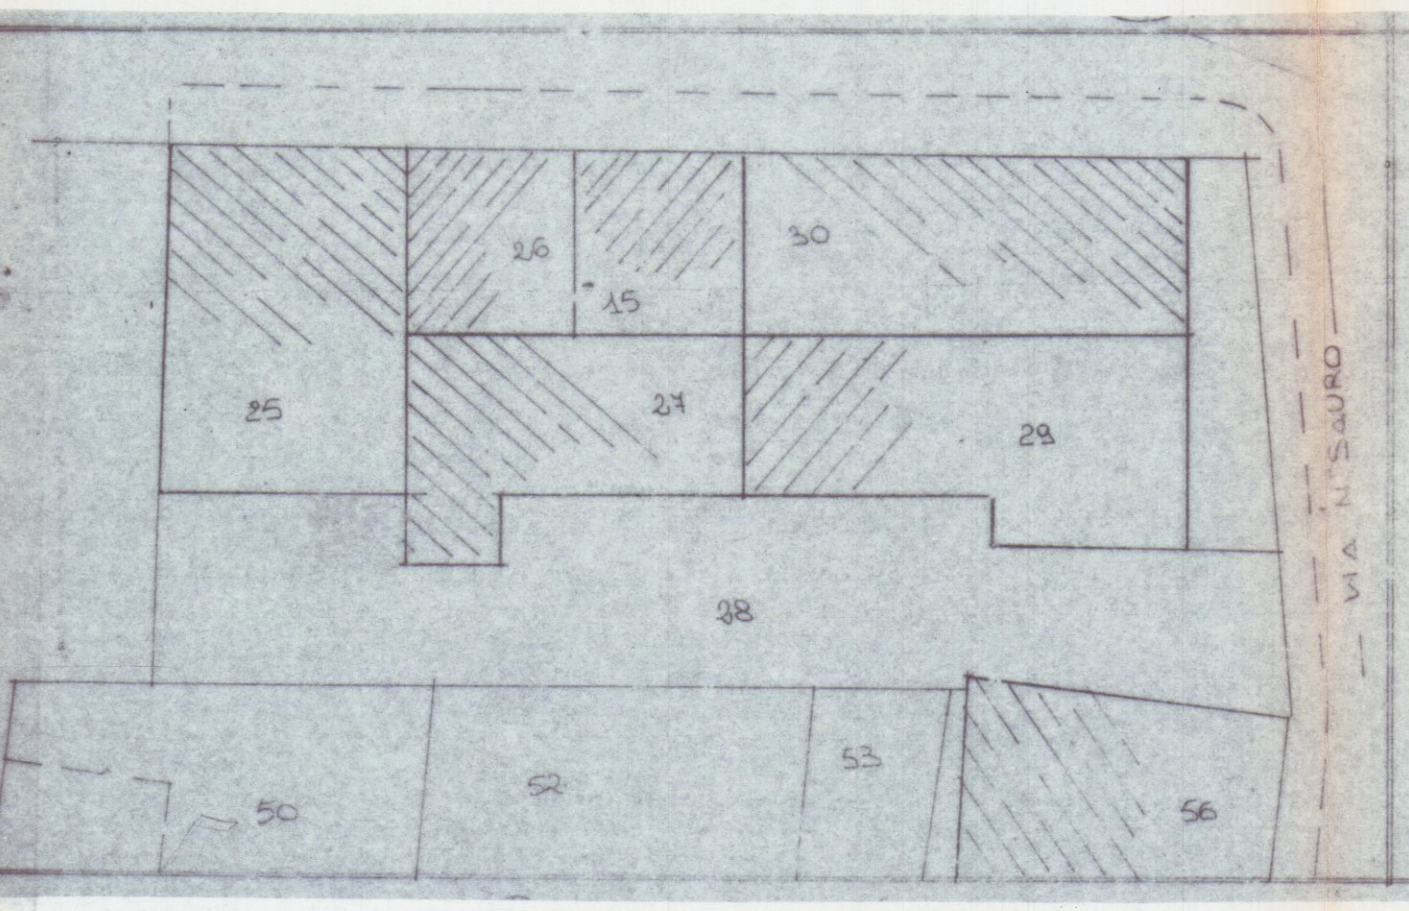


PIANTA PIANO TERRA

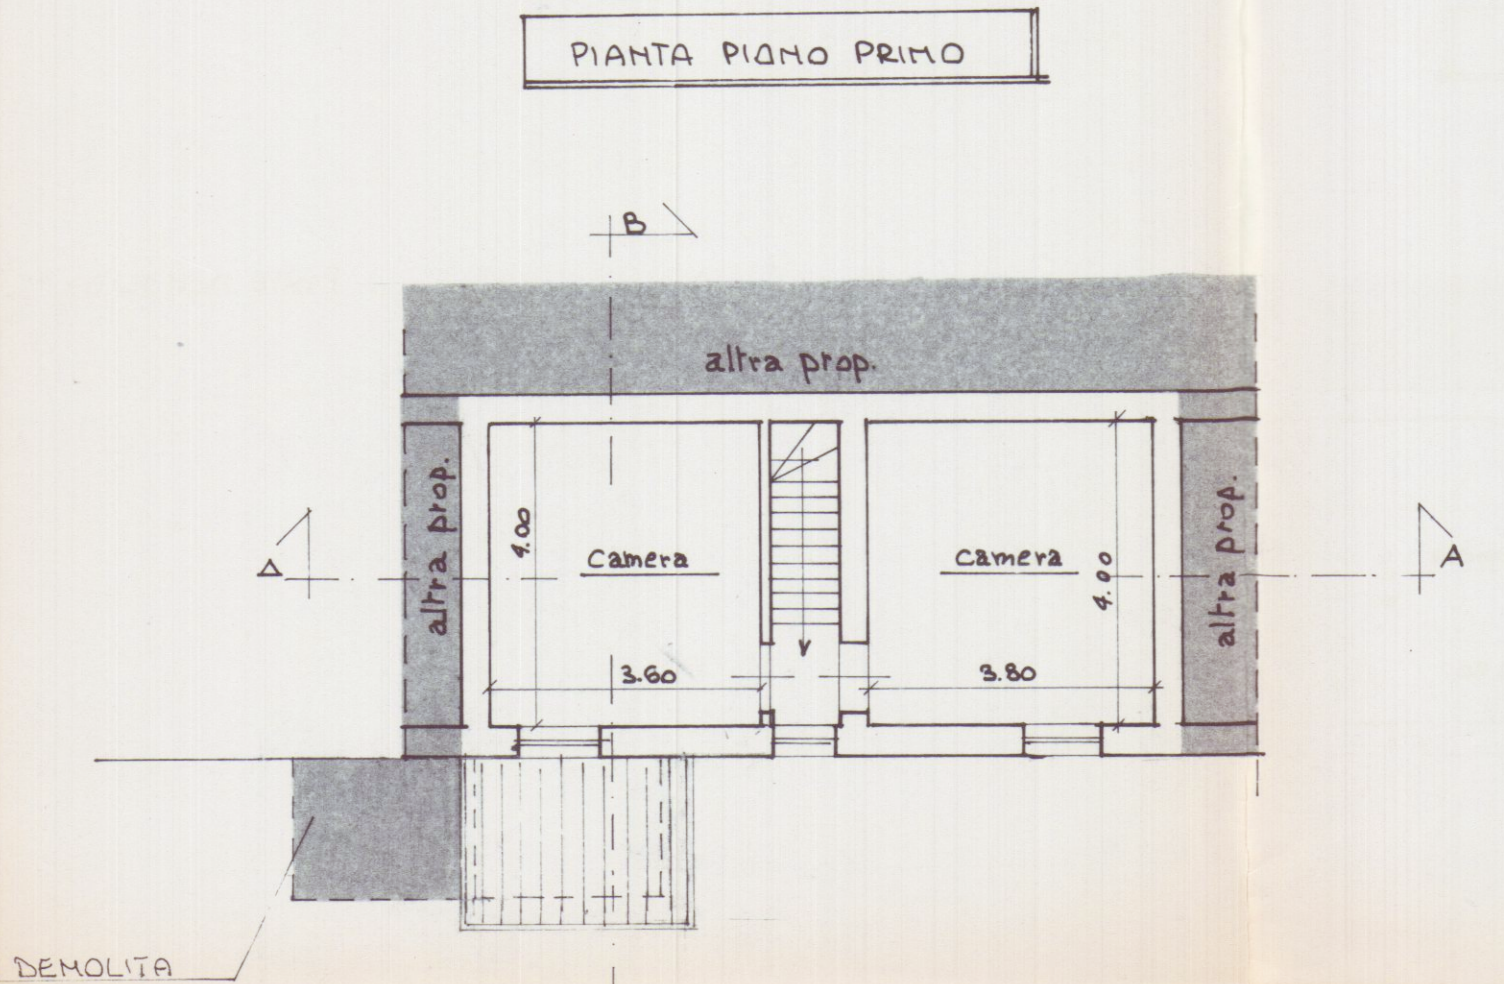


PIANTA PIANO PRIMO

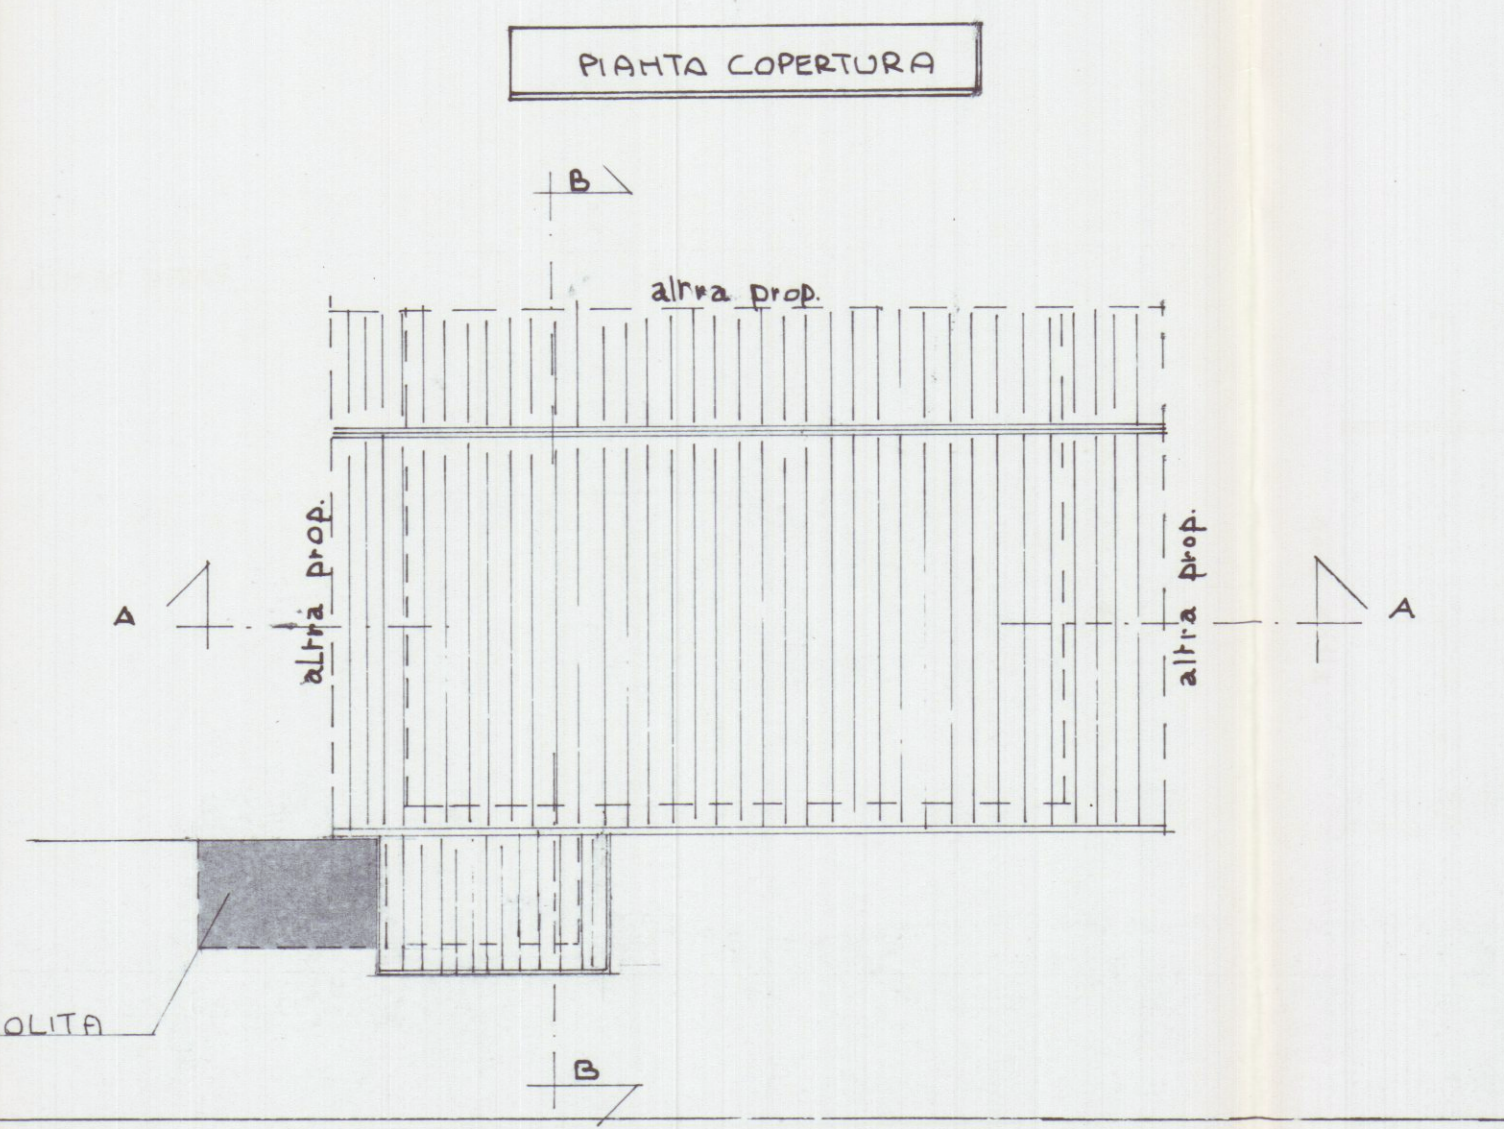


PIANTA COPERTURA

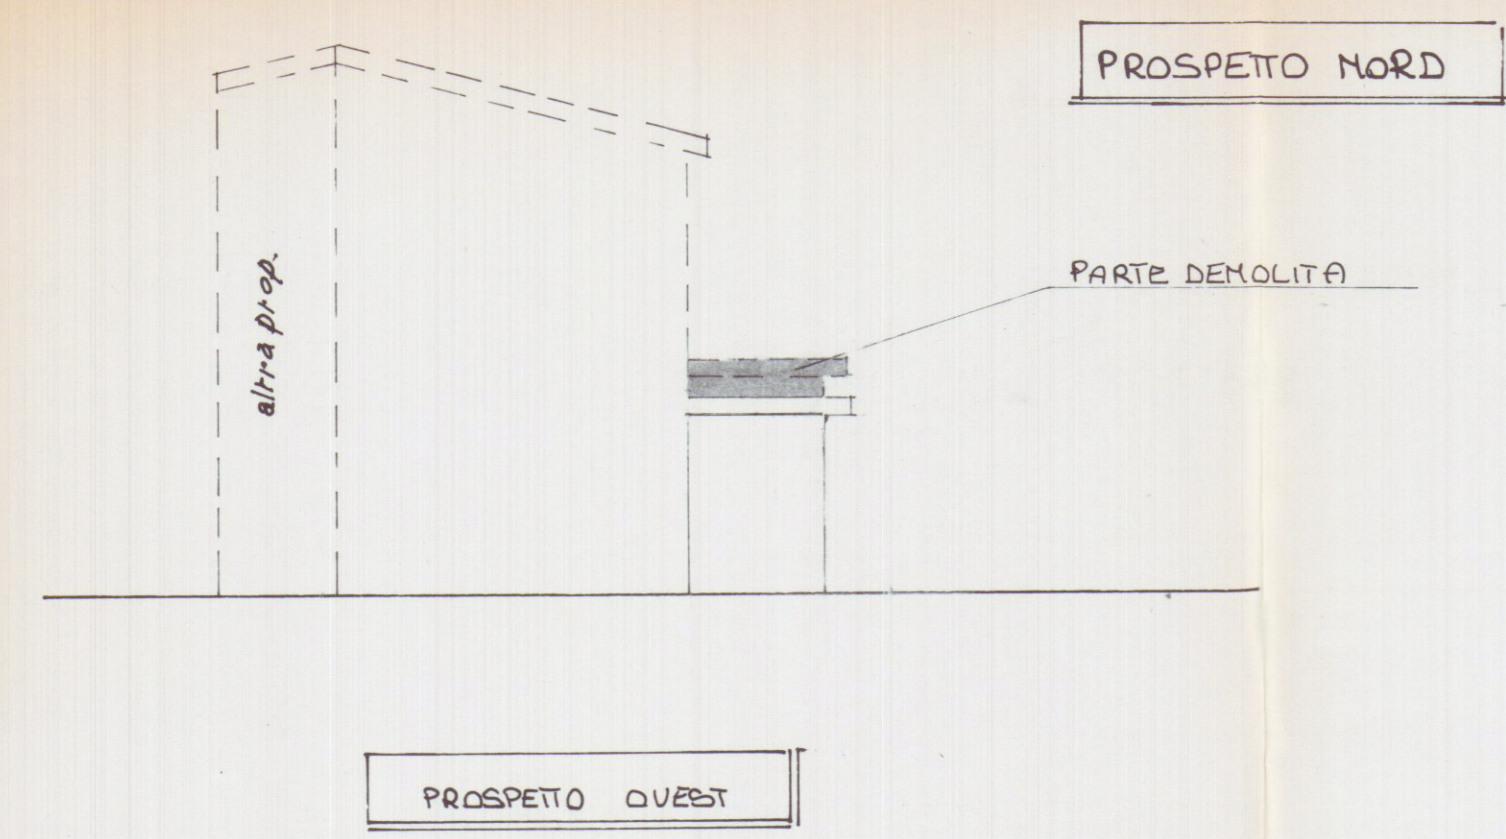


PROSPETTO NORD

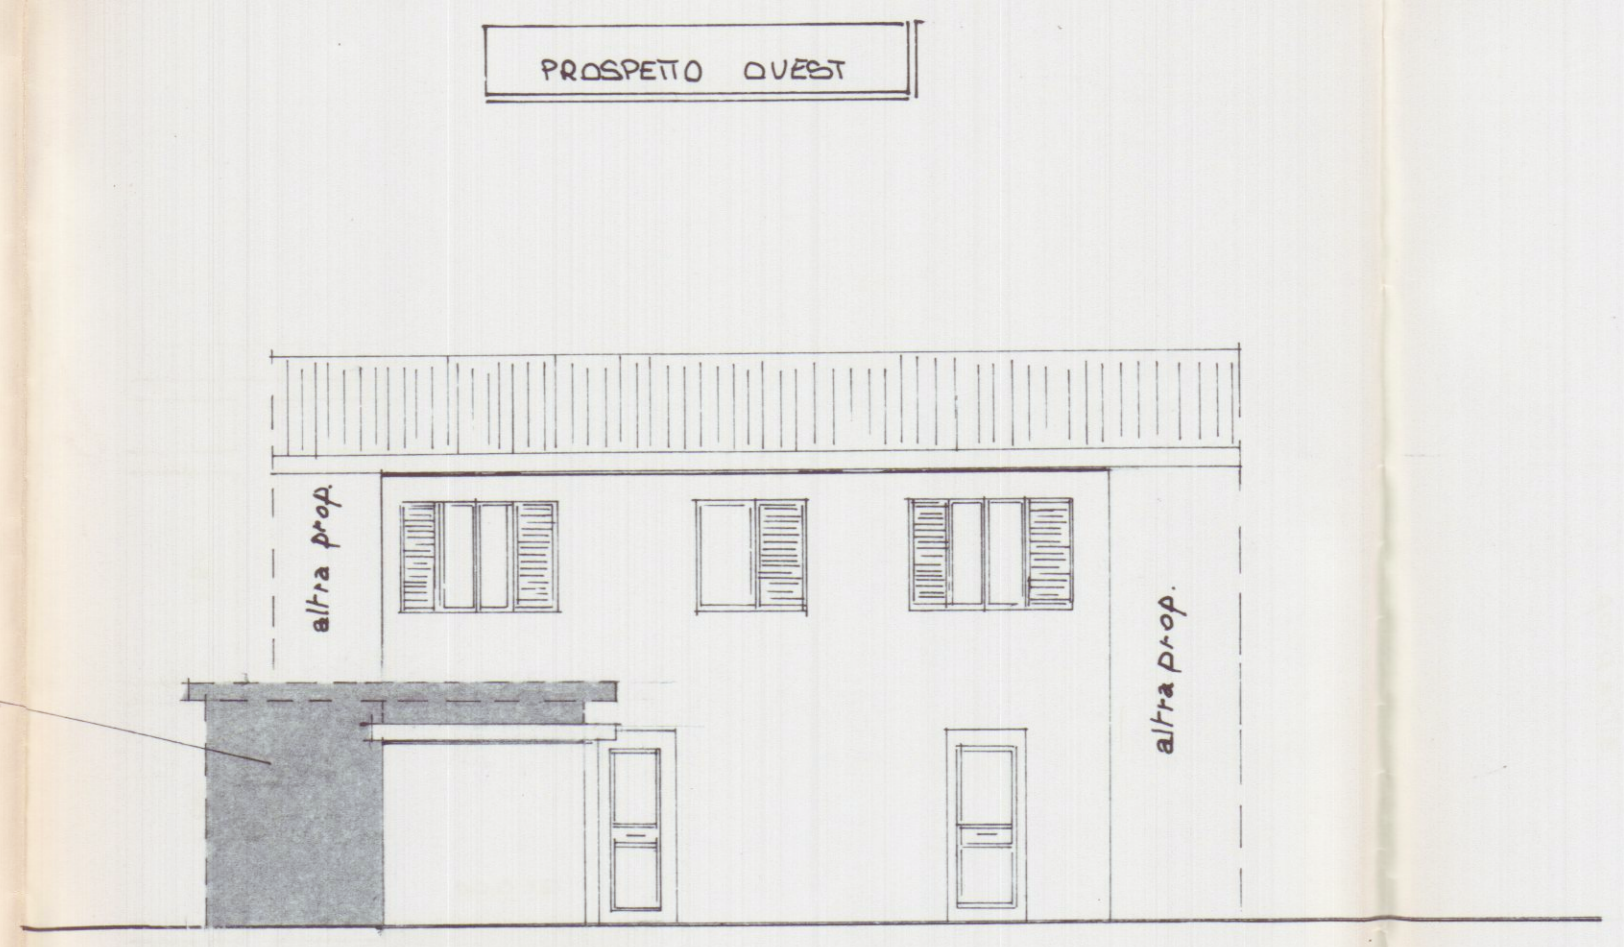


PROSPETTO OVEST

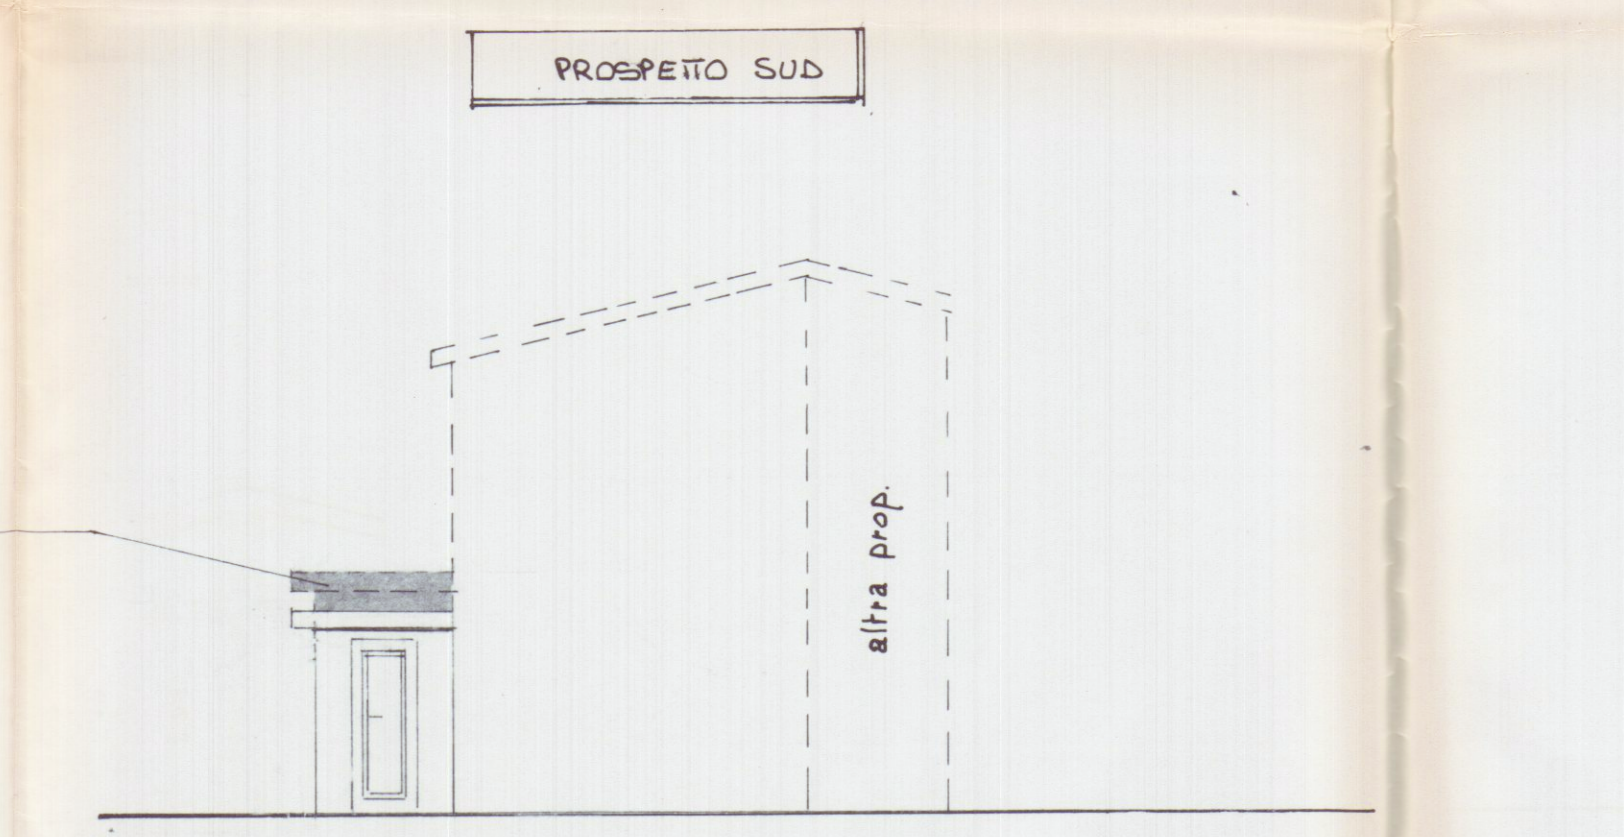

PROSPETTO SUD

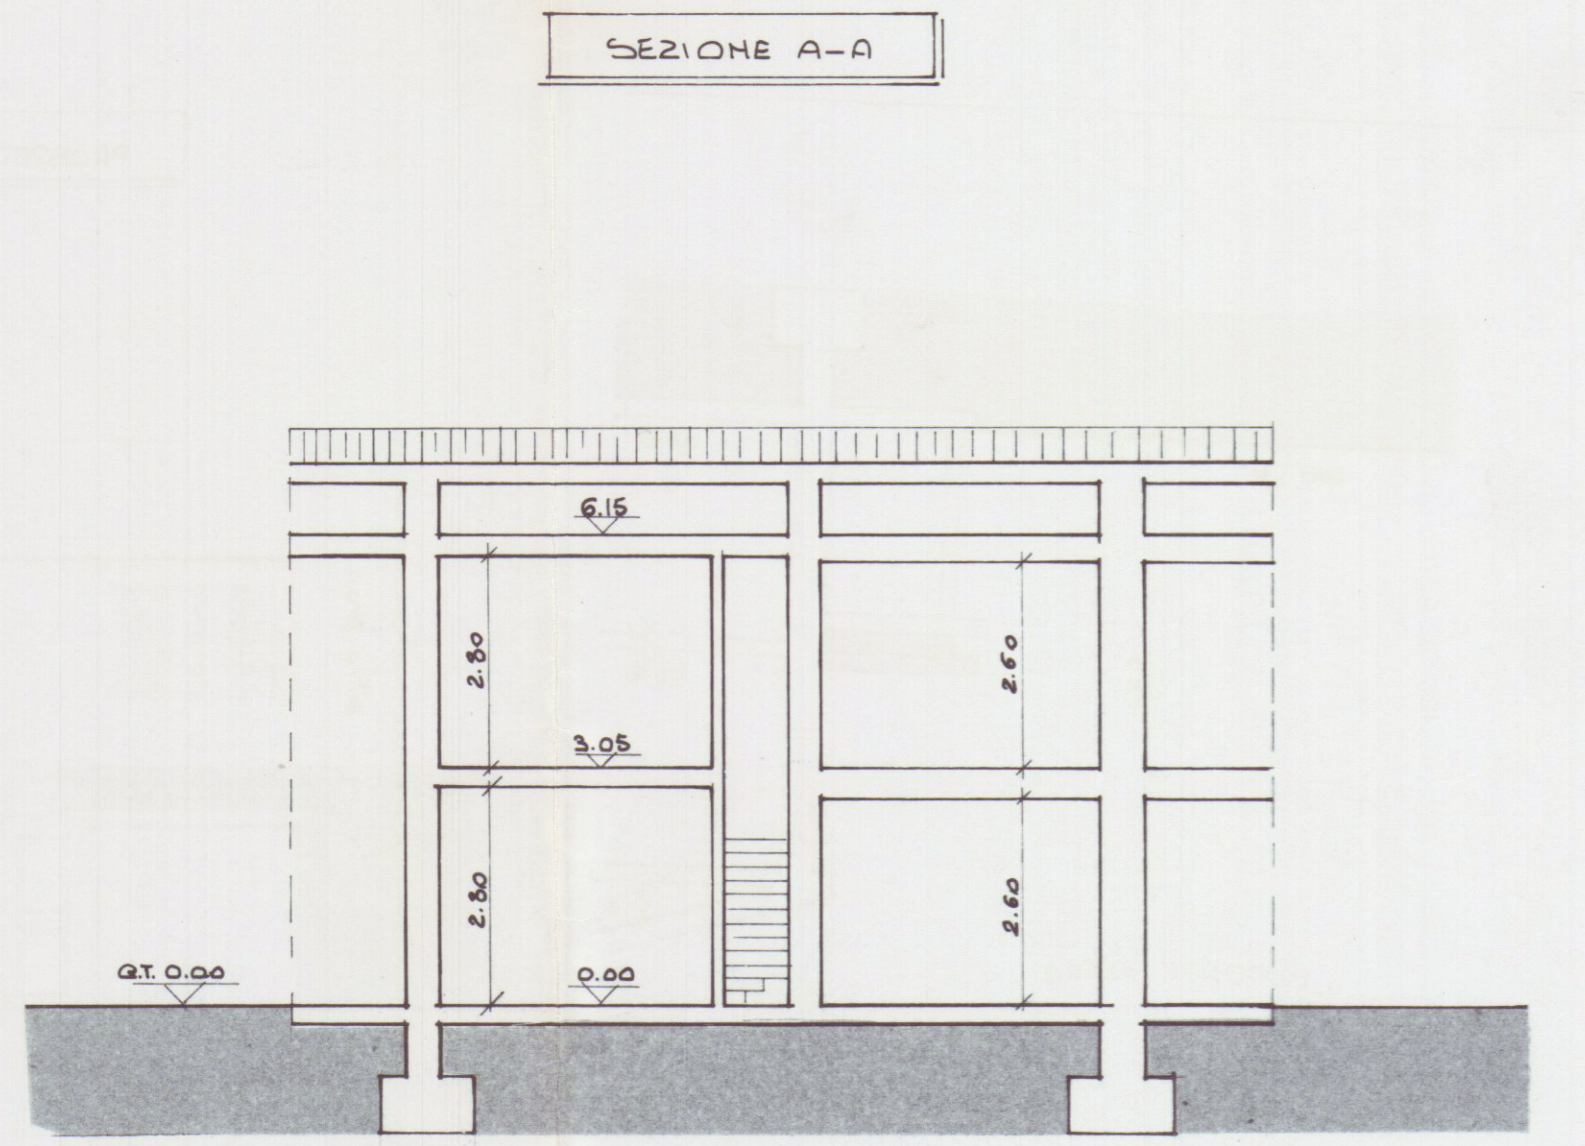

SEZIONE A-A

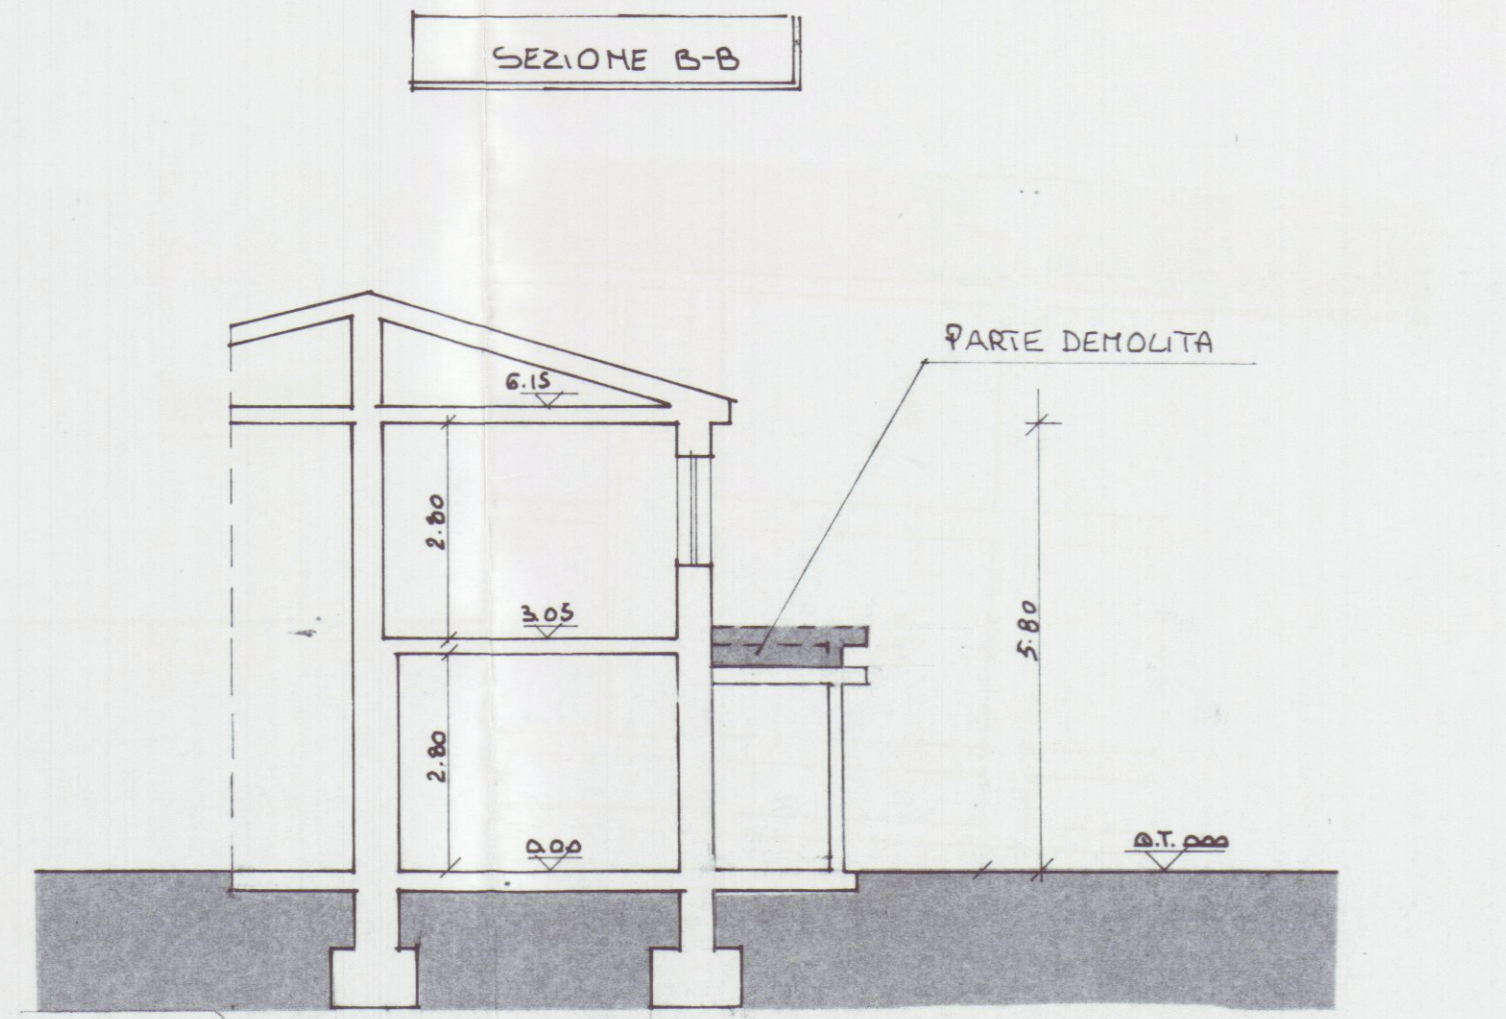

SEZIONE B-B