

COMUNE DI CARRARA

COMUNE DI CARRARA
/ 5 LUG. 2005

Oggetto: **RECUPERO LOCALE INTERRATO AD
USO CANTINA E REALIZZAZIONE DI
SCALA ESTERNA**

Committente: Barattini Raffaella
Residente in Carrara via Agricola n°92

Località: Fossola
Rif.Catastali: Foglio 50 Mappale 417

Tecnico redattore: Geom. Sebastiani Federico

APPROVATO

COMUNE DI CARRARA
SEGRETERIA


Approvato dal Comune di Carrara
Indirizzo: viale della Libertà, 100
n° 26 del 2006

Elaborato da: Geom. Sebastiani Federico

dal Nucleo Valutazione Urbanistica
e Pianificazione Territoriale
(Fossola)


TAVOLA DI RAFFRONTO
scala 1:100

Il tecnico

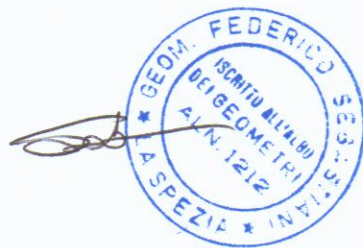


I committenti


Barattini Raffaella

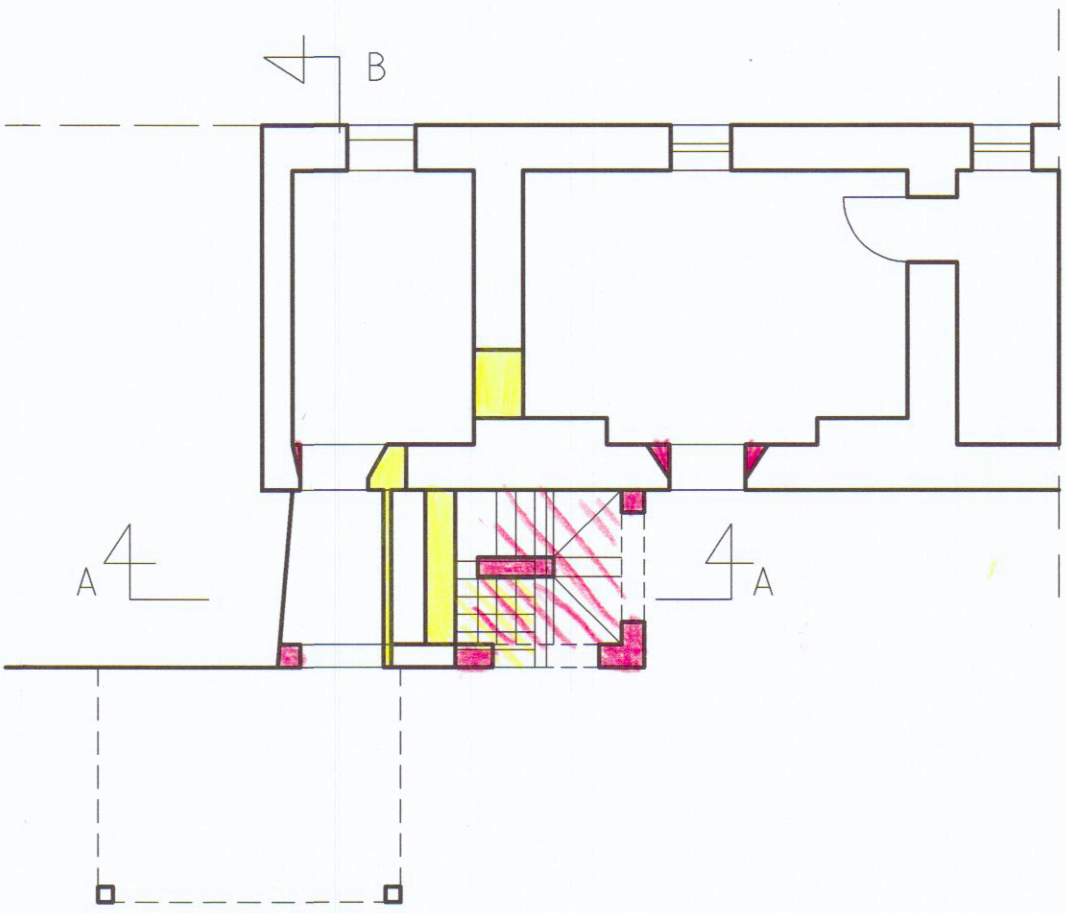


PIANTA PIANO TERRA

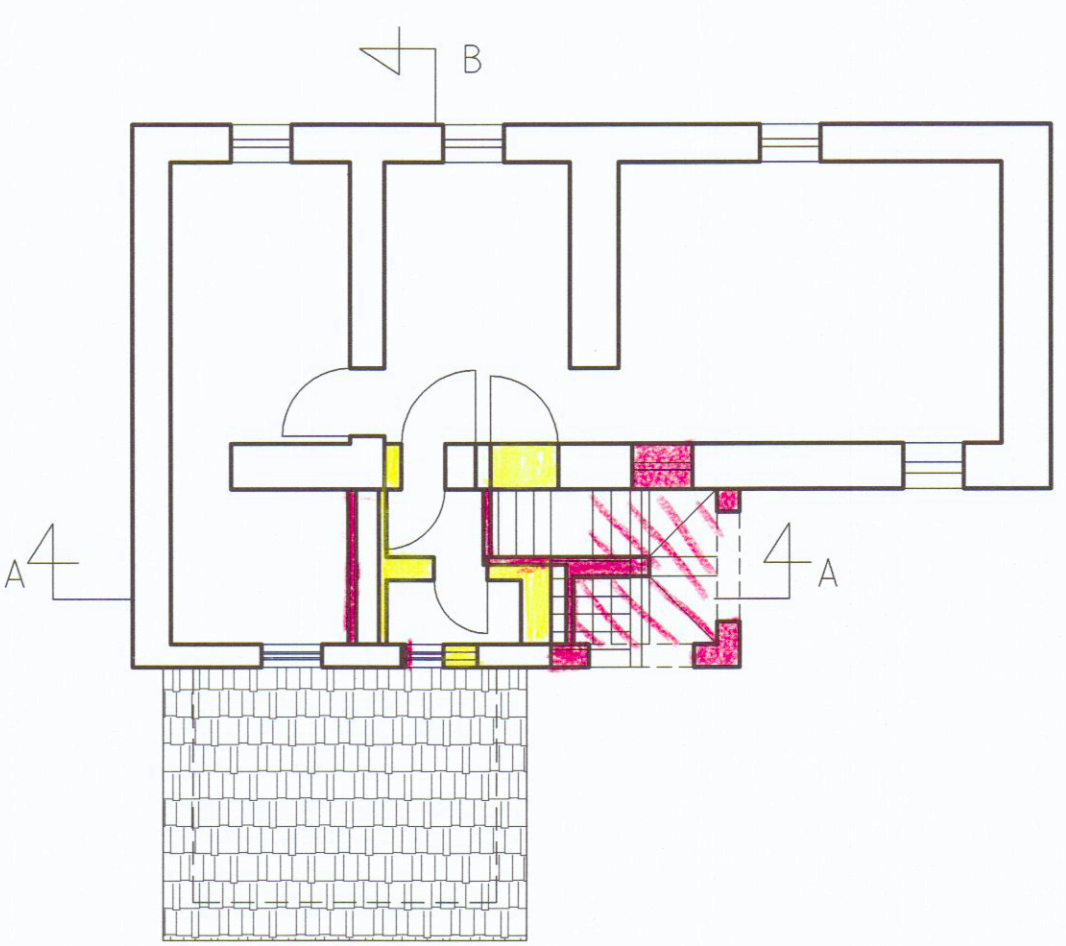


PIANTA PIANO PRIMO

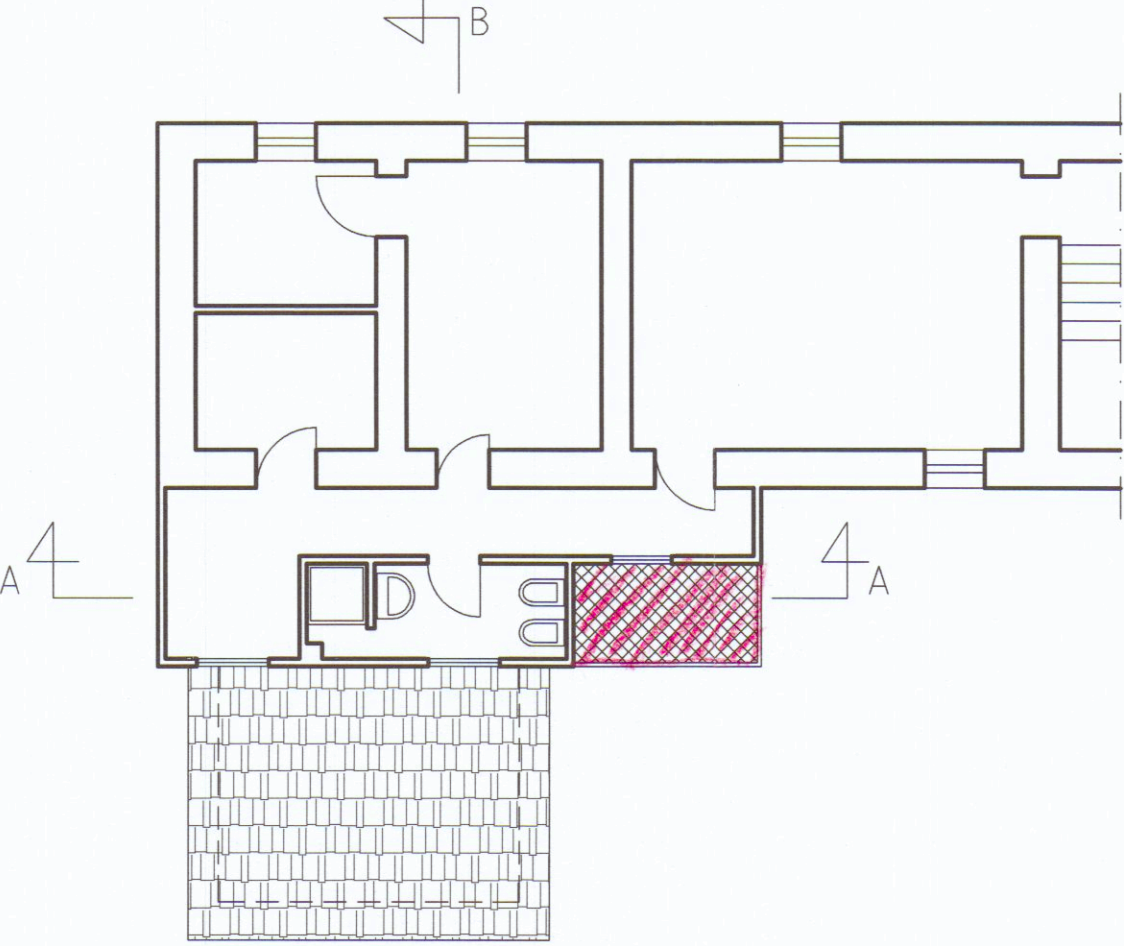


PIANTA PIANO SECONDO

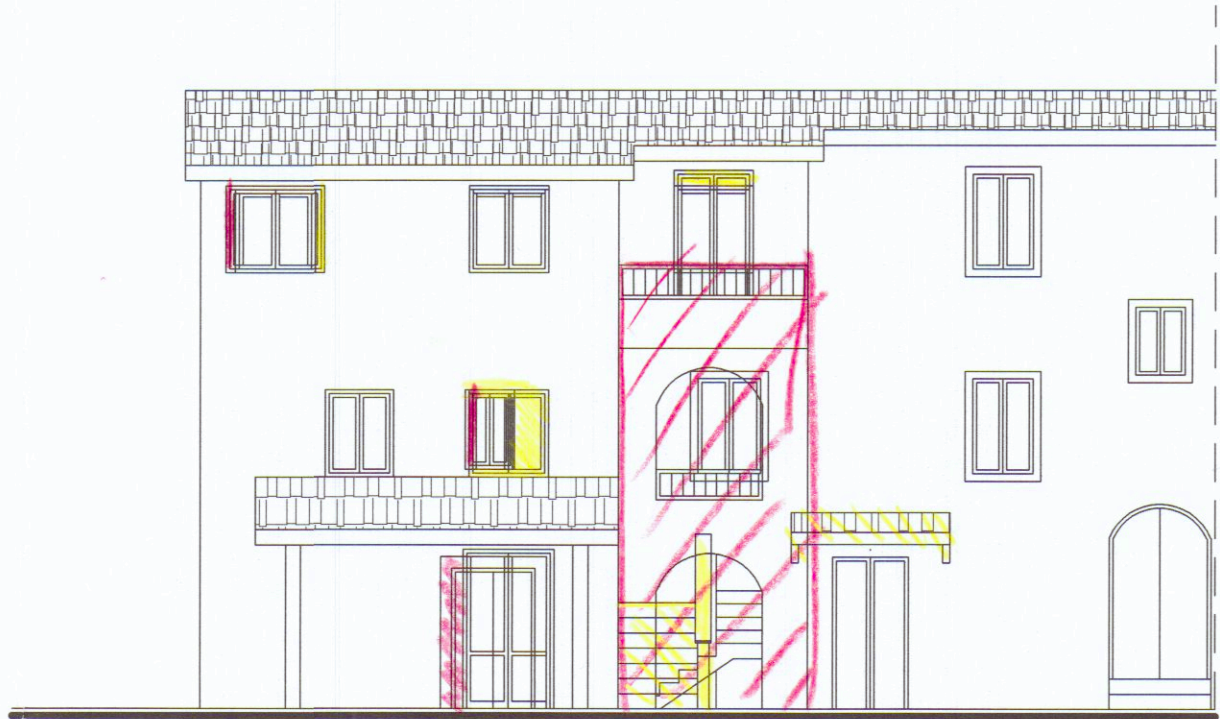

PROSPETTO

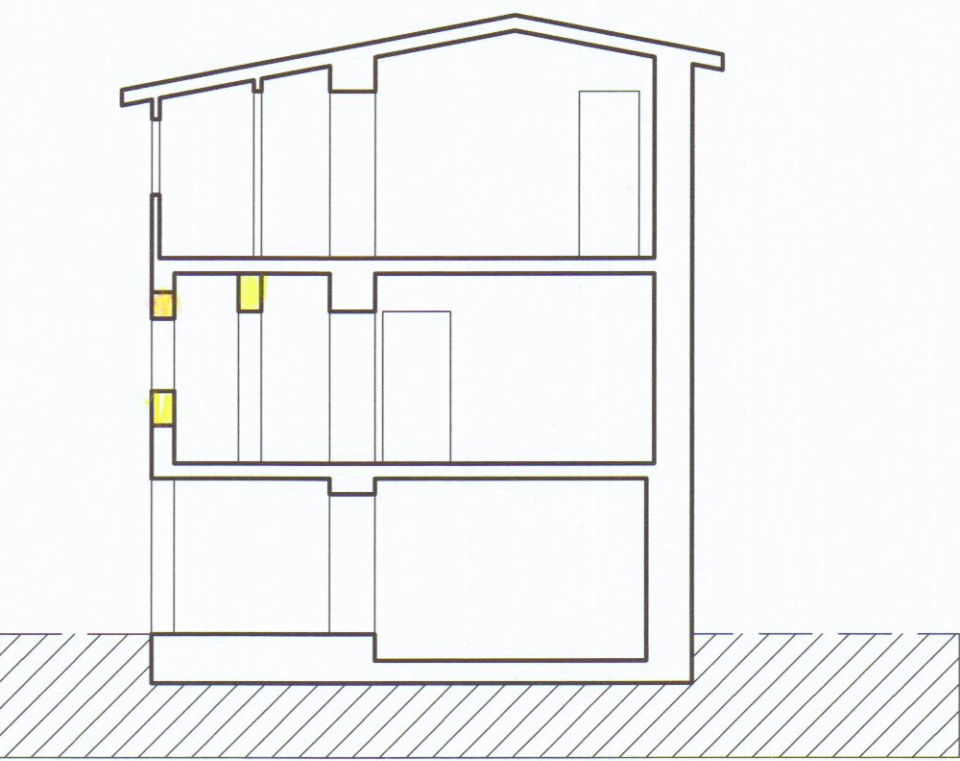

SEZIONE BB

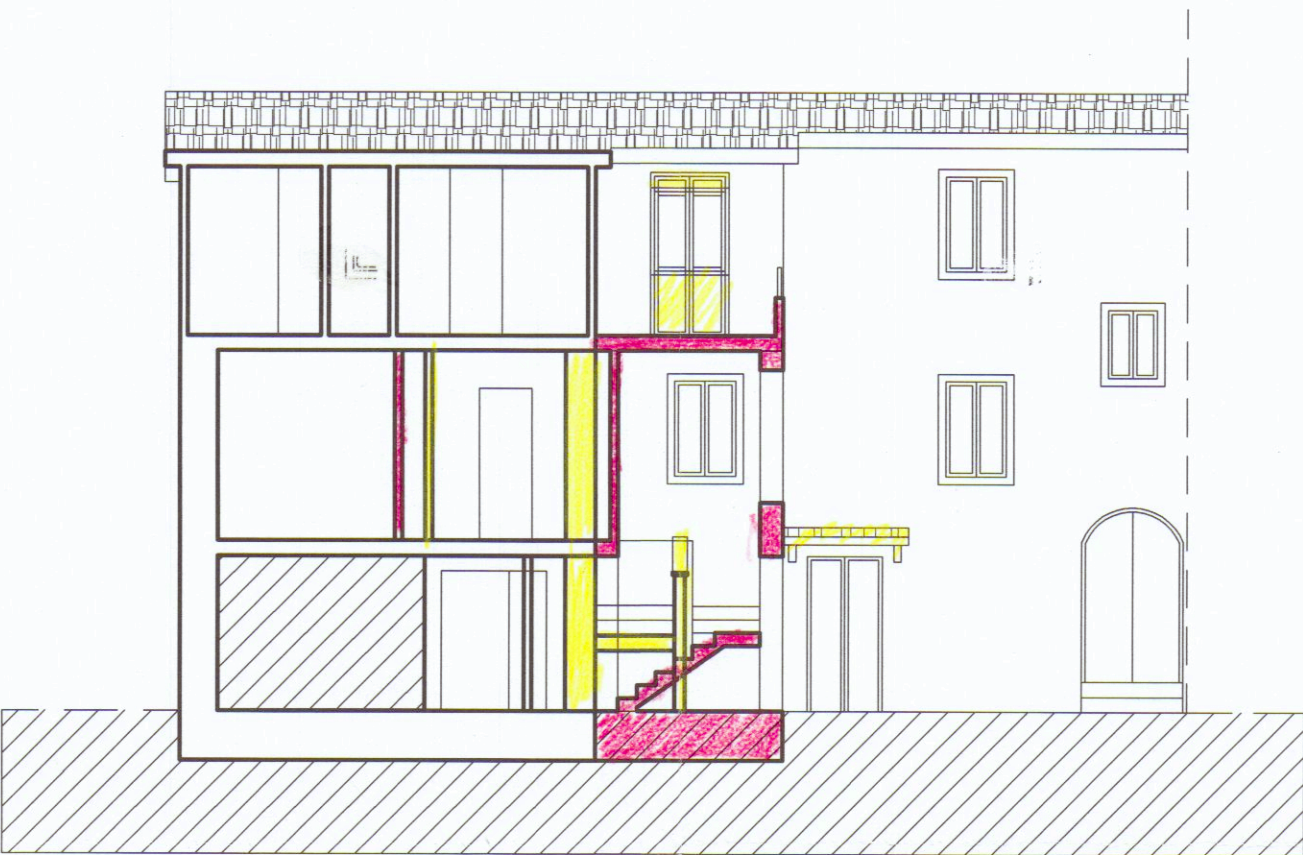

SEZIONE AA