

COMUNE DI CARRARA

EDIFICIO ADIBITO A NEGOZIO E UFFICI

VIA PROVINCIALE LOC. NAZZANO

PROPRIETA': SILVIO ANTONIOLI

PROGETTISTA: ARCH. M. ALBERTO TAGLIAGAMBE

TAV.
7

SCALA 1:100 SCHEMA PLANIVOLUMETRICO

DATA

IL PROPRIETARIO

IL TECNICO

Aut. del

13 MAG 1988


PARERE FAVOREVOLE
del Consorzio Zona
Industriale Apuana

Salvi i diritti dei terzi, salvo le autoriz-
zazioni di altri Enti




IL PRESIDENTE
(*Car. Adelmo Riccardi*)


ORDINE DEGLI ARCHITETTI DI MASSA-CARRARA
dott. arch. Tagliagambe Mario Alberto 65
Cod. Fisc. TGL MLB 47P03 F023E

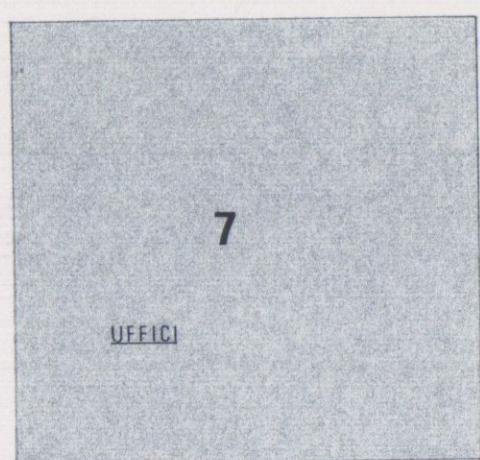


PIANO PRIMO

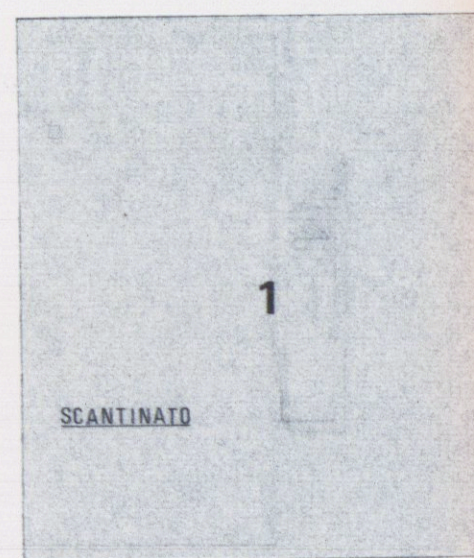

PIANO INTERRATO

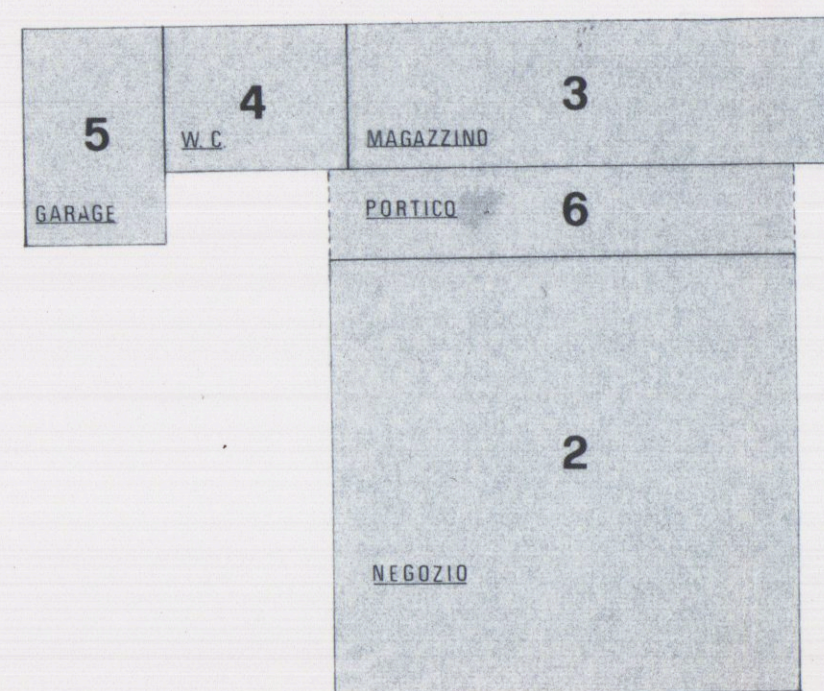

PIANTA PIANO TERRA

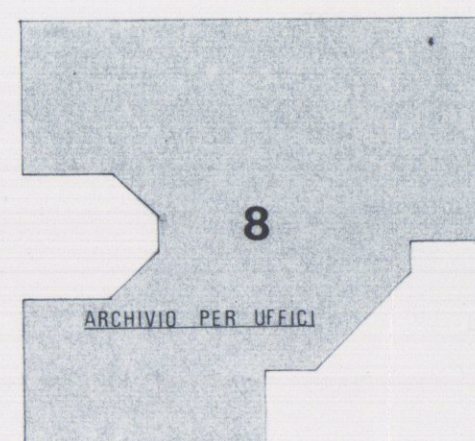

SOTTOTETTO

N° RIF.	DESTINAZIONE D'USO	SUPERFICI M.Q.	VOLUMI M.C.
1	SCANTINATO	13.10 x 11.40 = 149.34	149.34 x 2.50 = 373.35
2	NEGOZIO	10.60 x 11.40 = 120.84	120.84 x 3.70 = 386.68
3	MAGAZZINO	12.40 x 3.20 = 39.68	39.68 x 3.25 = 128.96
4	W.C.	4.45 x 3.20 = 14.24	14.24 x 3.23 = 45.99
5	GARAGE	5.30 x 3.70 = 19.61	19.61 x 3.03 = 59.42
6	PORTICO	2.30 x 12.00 = 27.60	27.60 x 3.20 = 88.32
7	UFFICI	10.60 x 11.40 = 120.84	120.84 x 2.70 = 326.27
8	ARCHIVI	94.23	117.785