

FABBRICATO DI CIVILE ABITAZIONE
DA ERIGERSI IN VIA MONZONE

A

MARINA DI CARRARA

Baldoni Bruno-Flavio-
Baldi Giuseppina

PROPRIETA': TORO IMMOBILIARE S.R.L.



PROGETTISTA: DOTT. ARCH. DANI ATTILIO

PIANTA PIANO SECONDO - P. SOTTOTETTO -
P. COPERTURA.

TAV.

3

SCALA 1:100

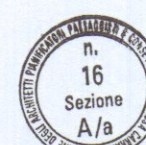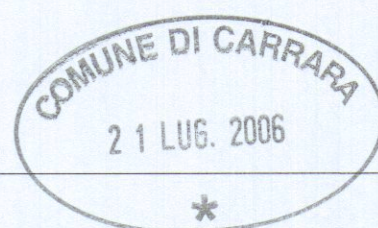



Architetto
DANI
Attilio

APPROVATO


COMUNE DI CARRARA
SETTORE URBANISTICA

Approvato dal Dirigente alle funzioni
Indirizzo del permesso di costruire
n. 82 del 2006


elaborato grafico Tav. 30/06/06
del Nucleo Valutazione di
Il Responsabile del Procedimento
(Frezza)

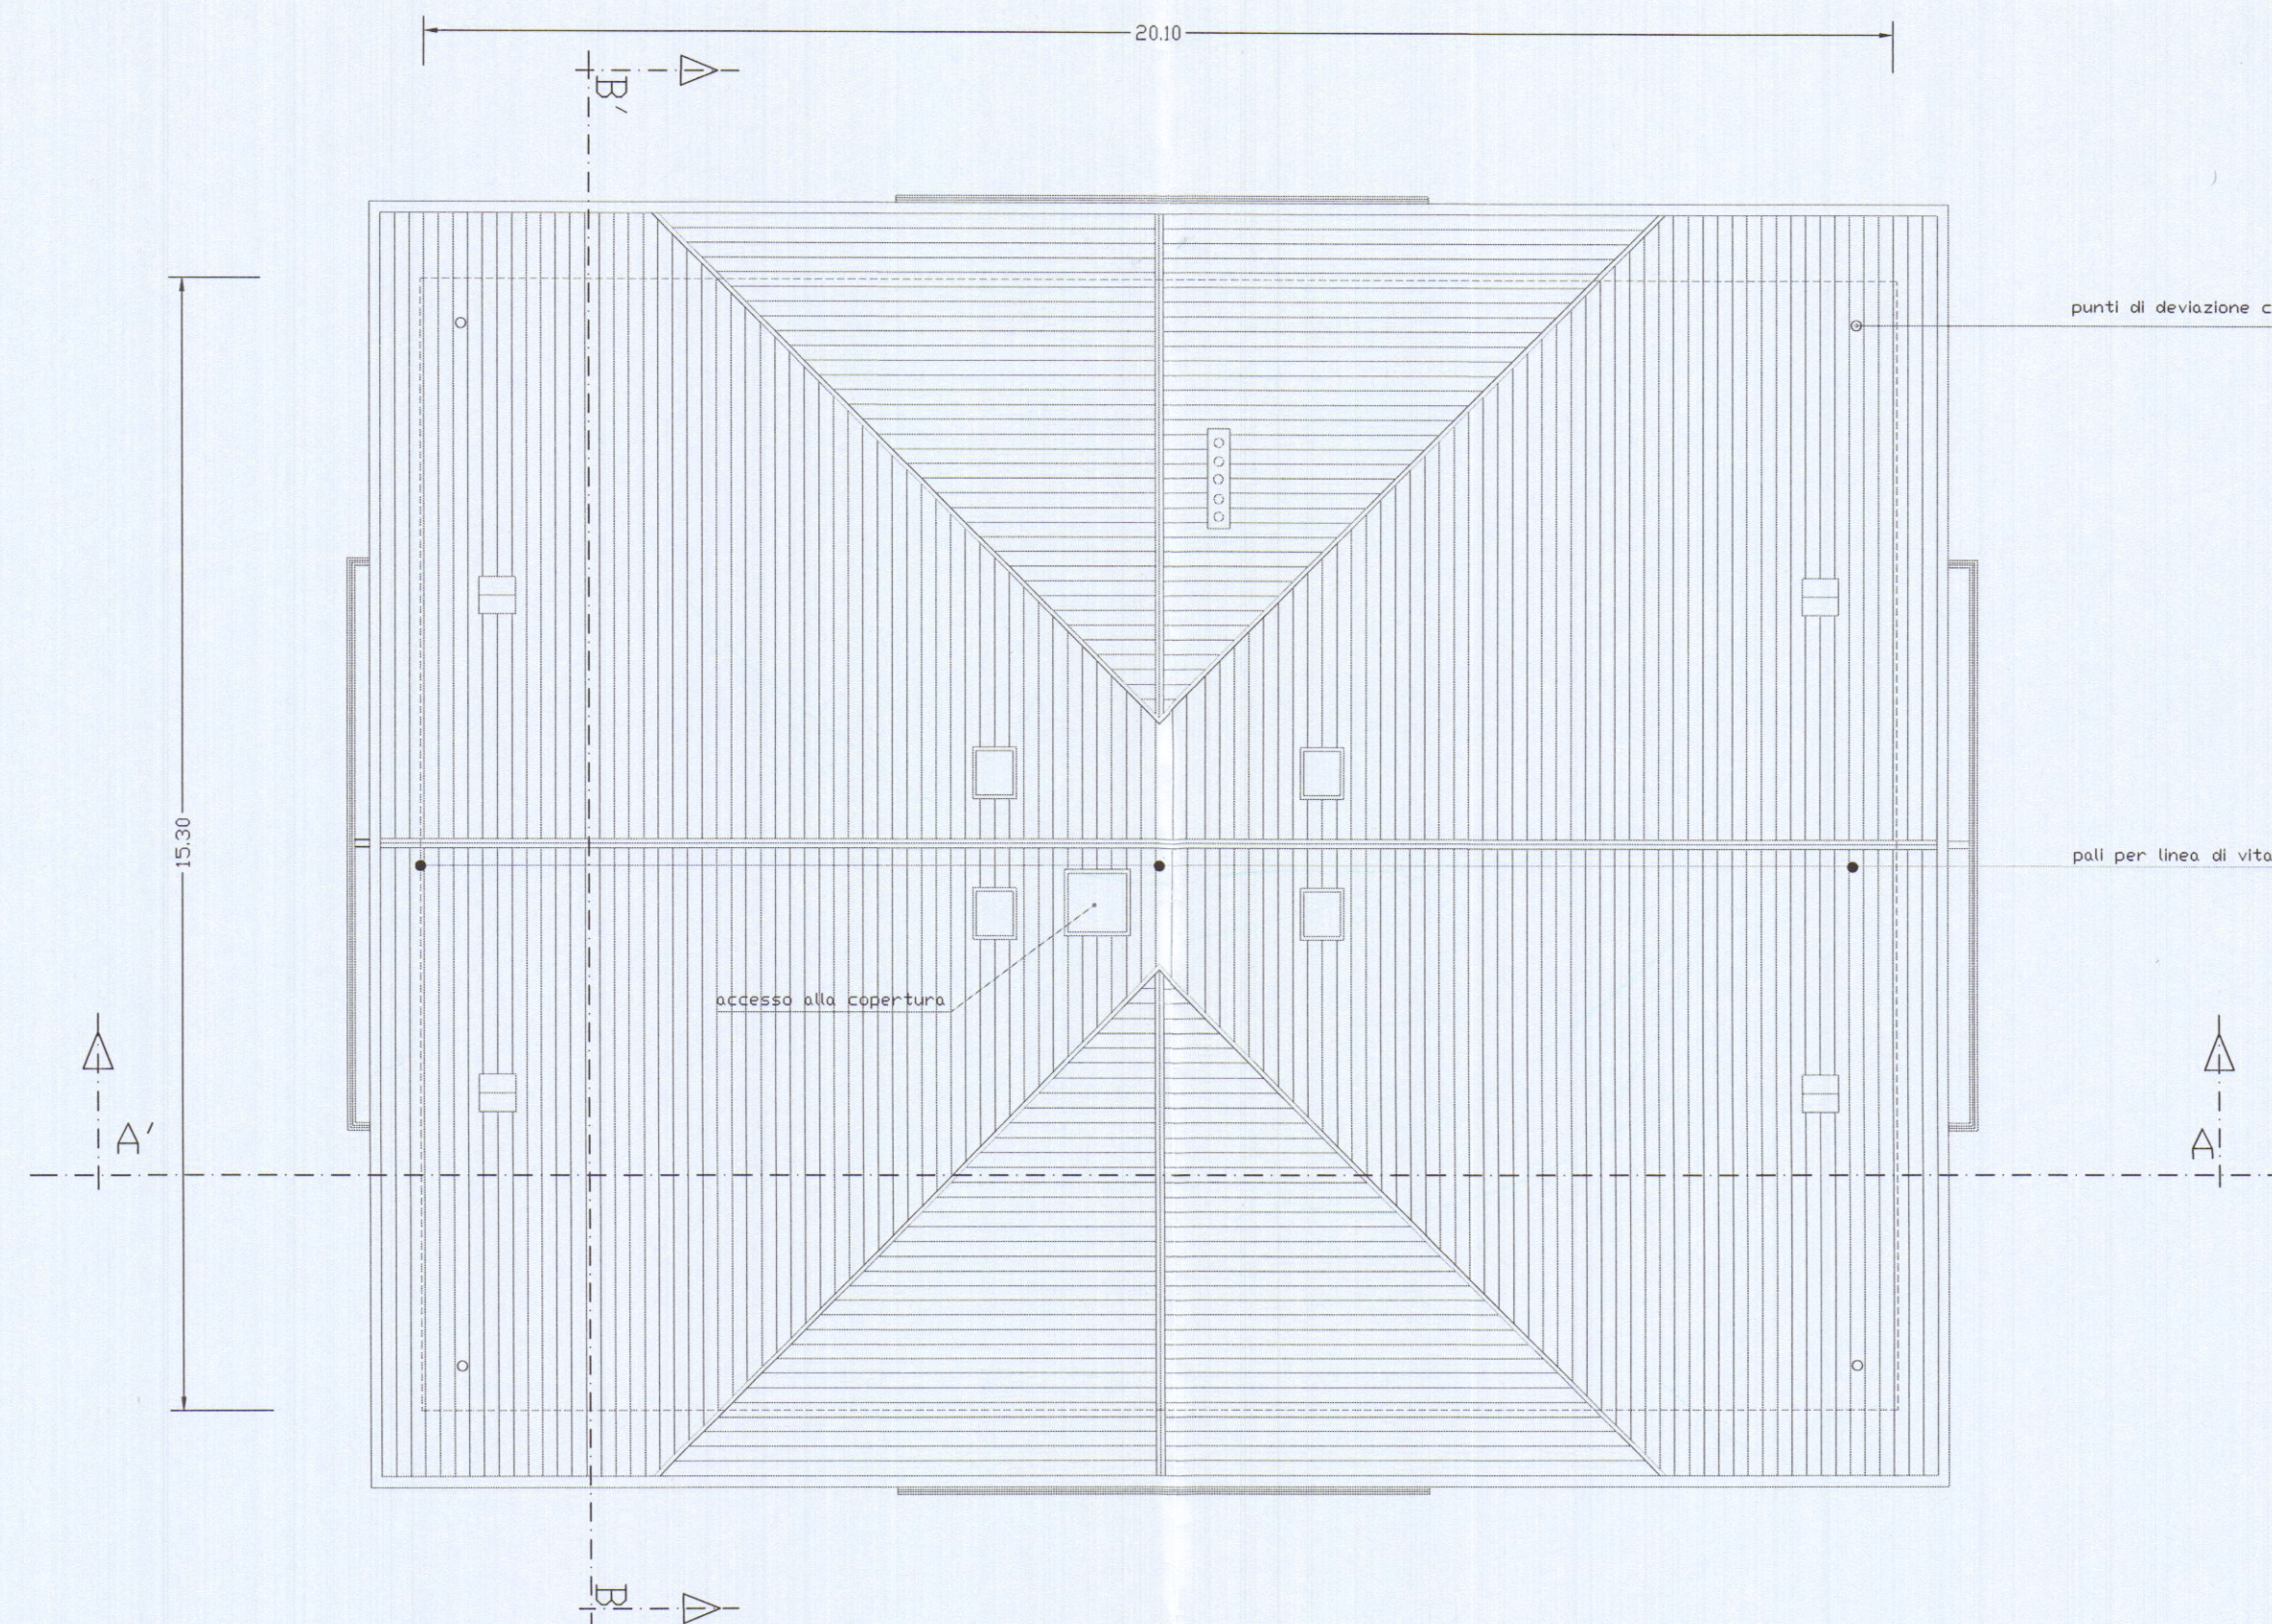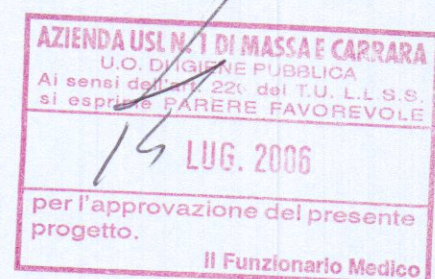

PIANTA COPERTURA

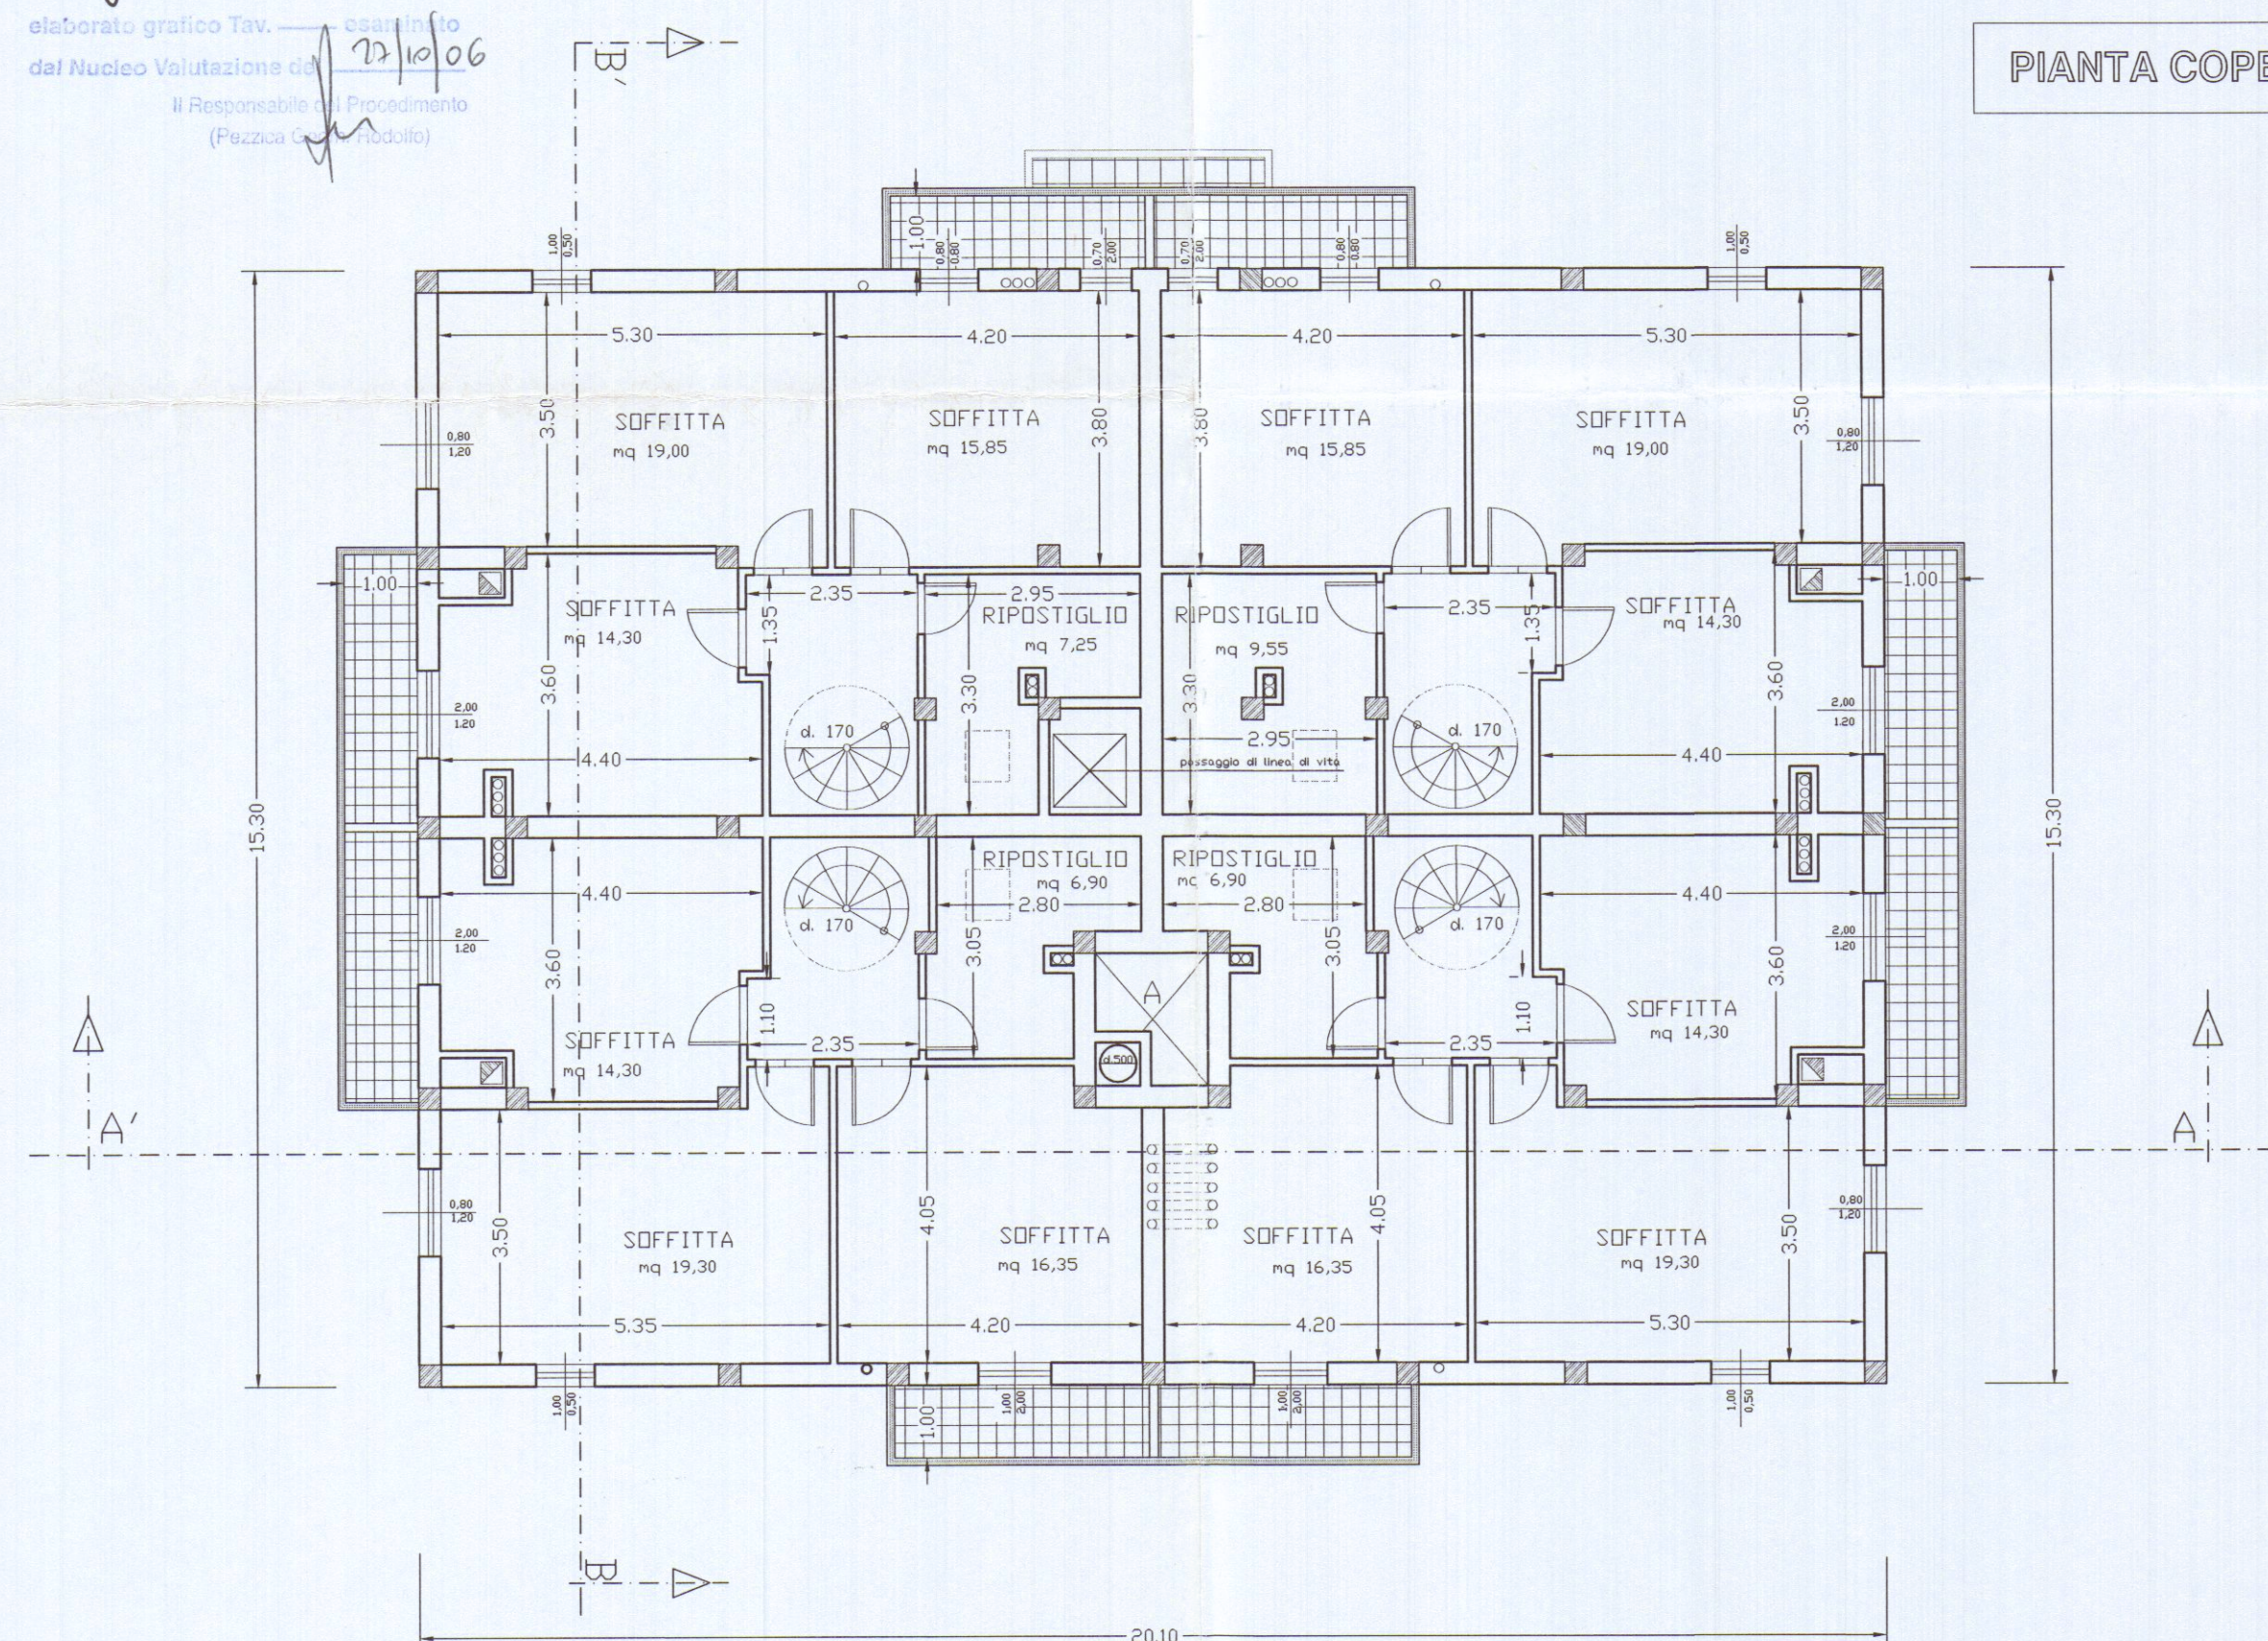

PIANTA SOTTOTETTO

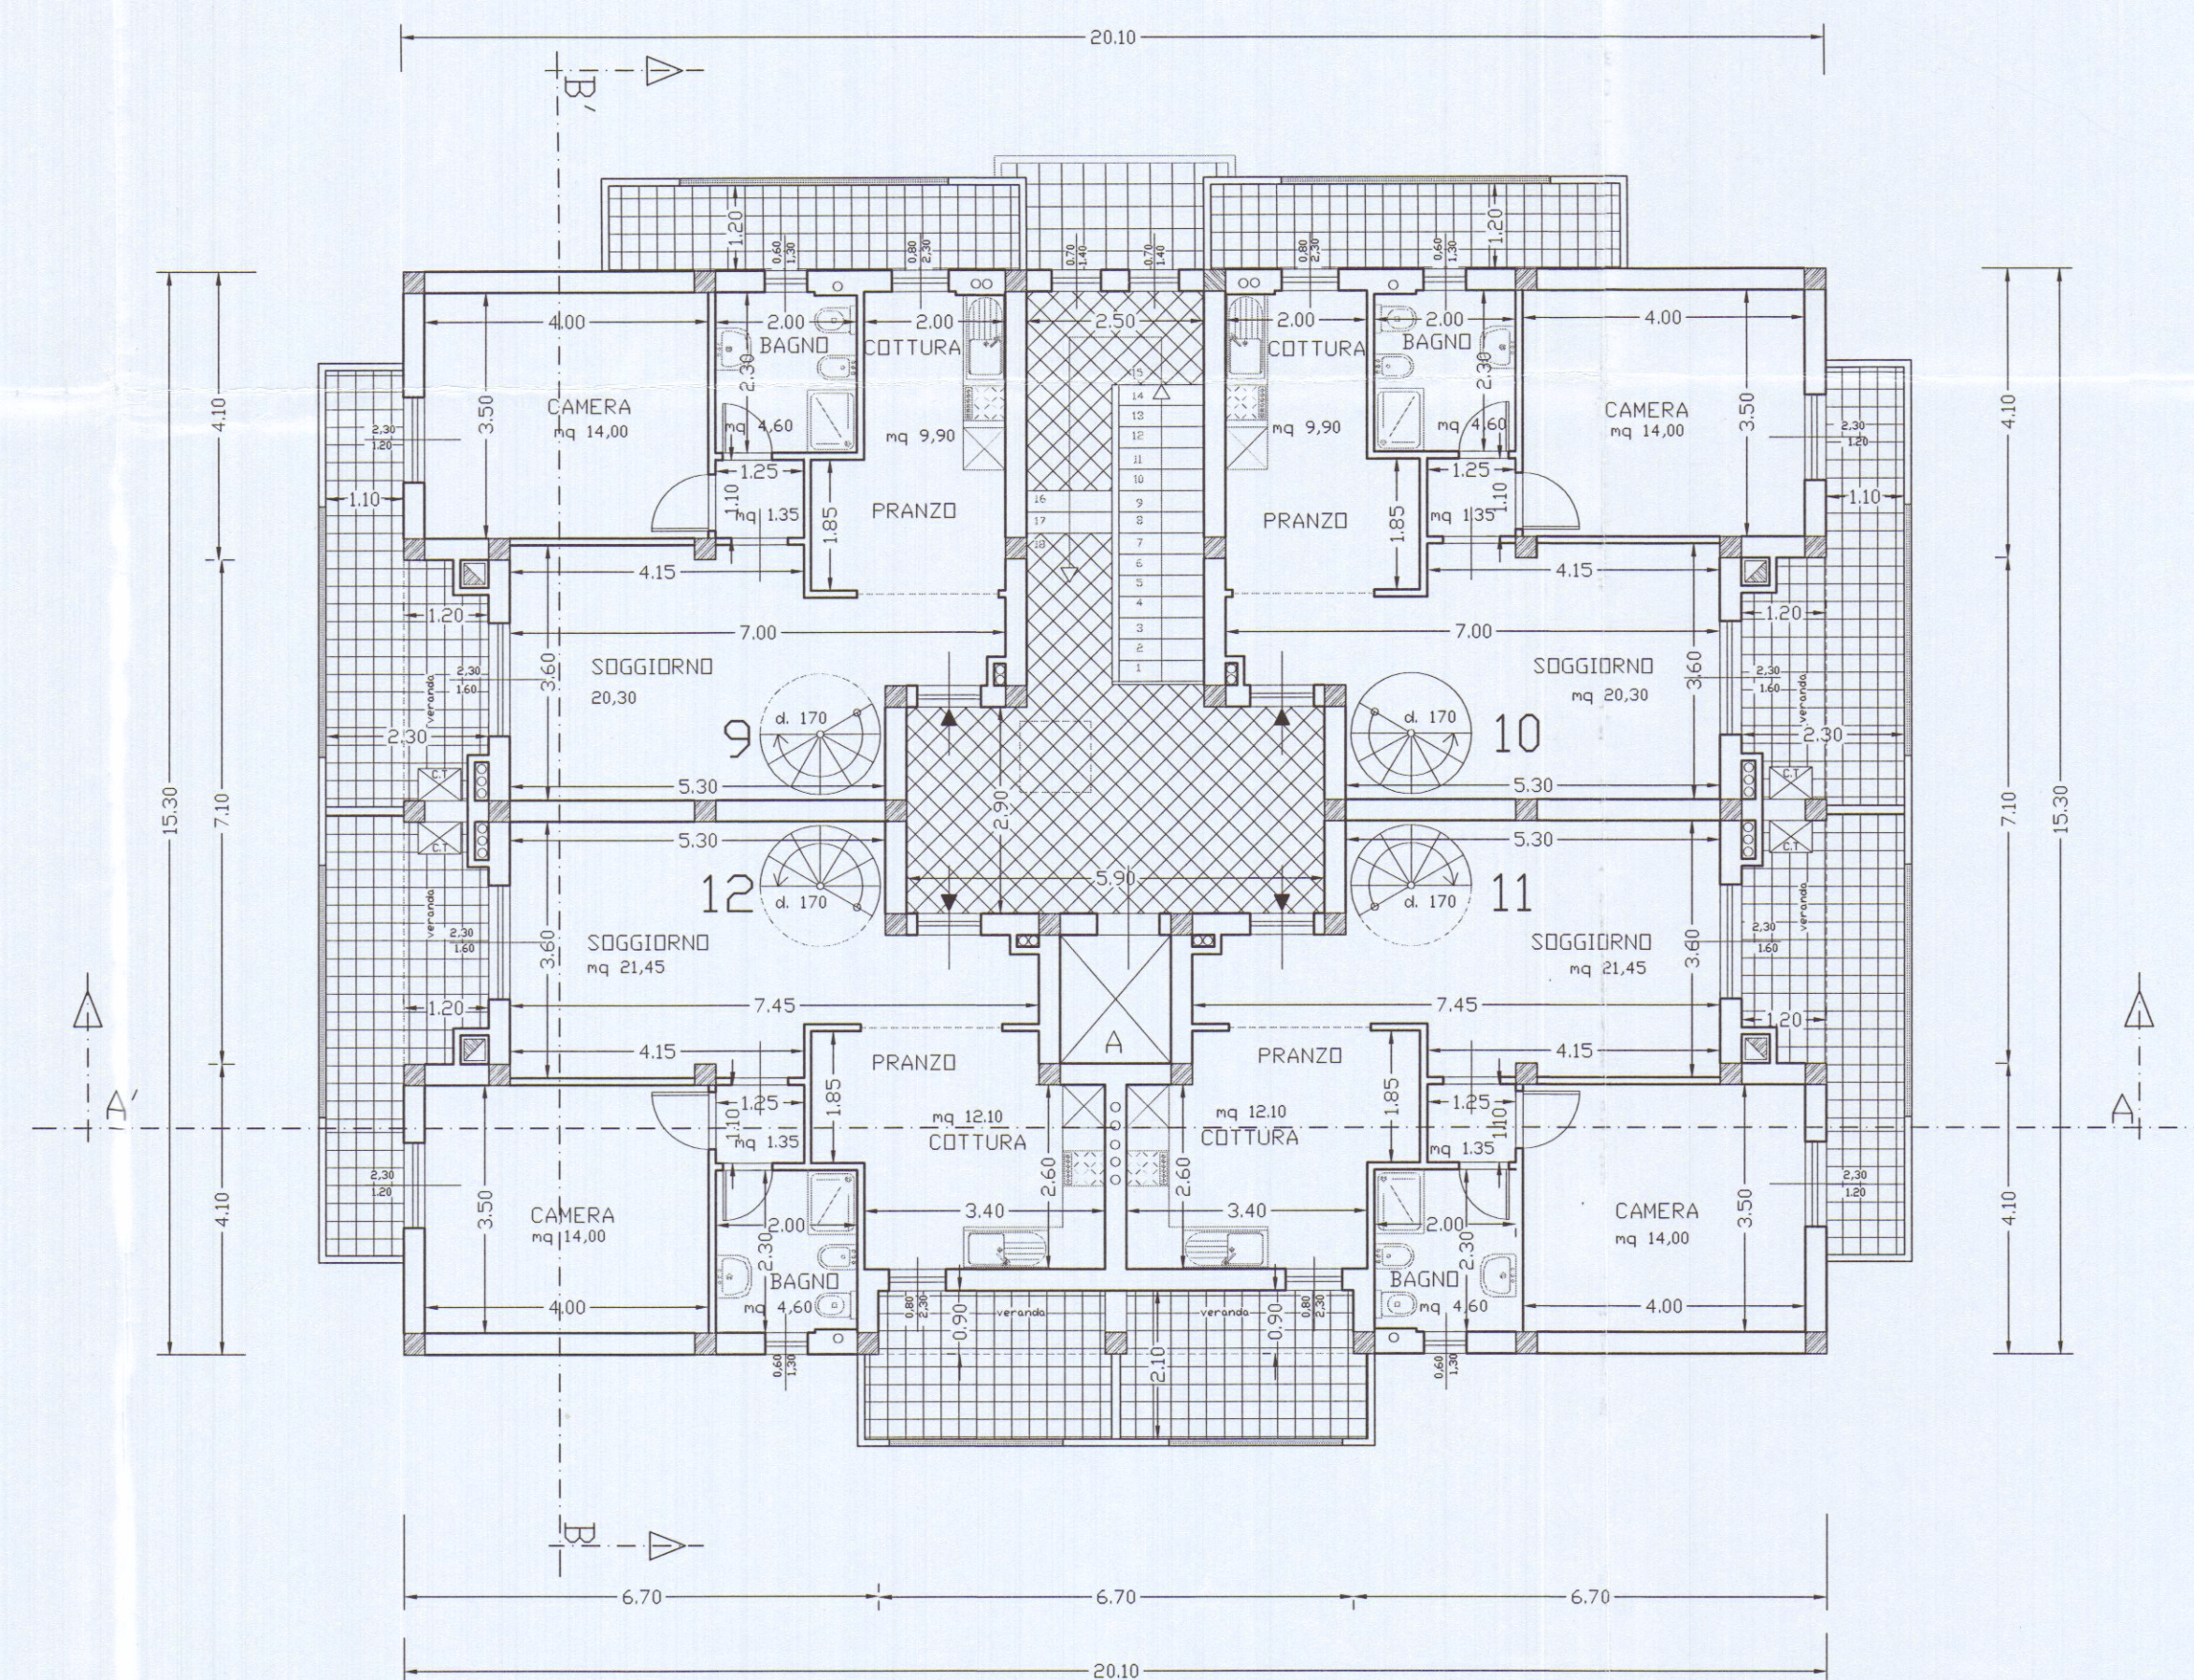

PIANTA PIANO SECONDO