

13 GIU. 1967

PROGETTO DI EDIFICIO DI CIVILE ABITAZIONE
CONTRADDISTINTO COL "TIPO A" NELLA LOTTIZ-
ZAZIONE IN STRADA COMUNALE DI BONASCOLA
NEL COMUNE DI CARRARA - SCALA: 1:100

PROGETTISTA: DOTT. ARCH. FRANCESCO FORTE - FIRENZE


IL PROPRIETARIO:

Francesco Forte
Dott. Arch.
FRANCESCO FORTE
FIRENZE


Approvato dal Sindaco alle condizioni
indicate nel permesso di costruzione
N° 126 del 2 AGO. 1967
P. L'ING. CAPO




APPROVATO
2 AGO. 1967
CONTROLLATO

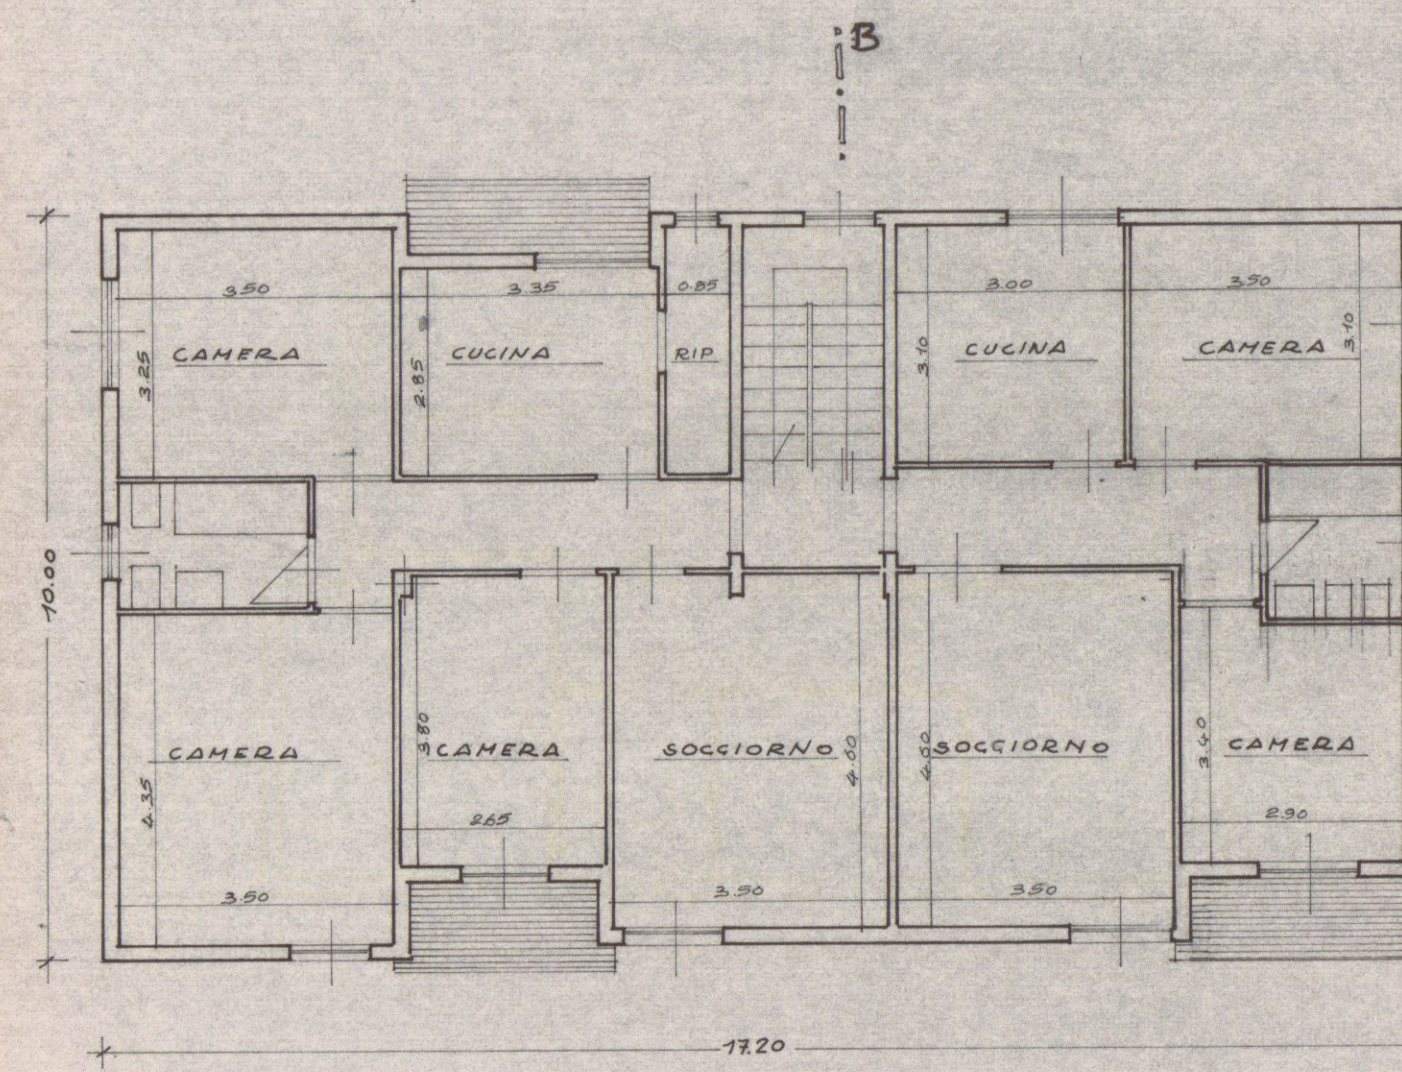


PIANTA PIANO TIPO

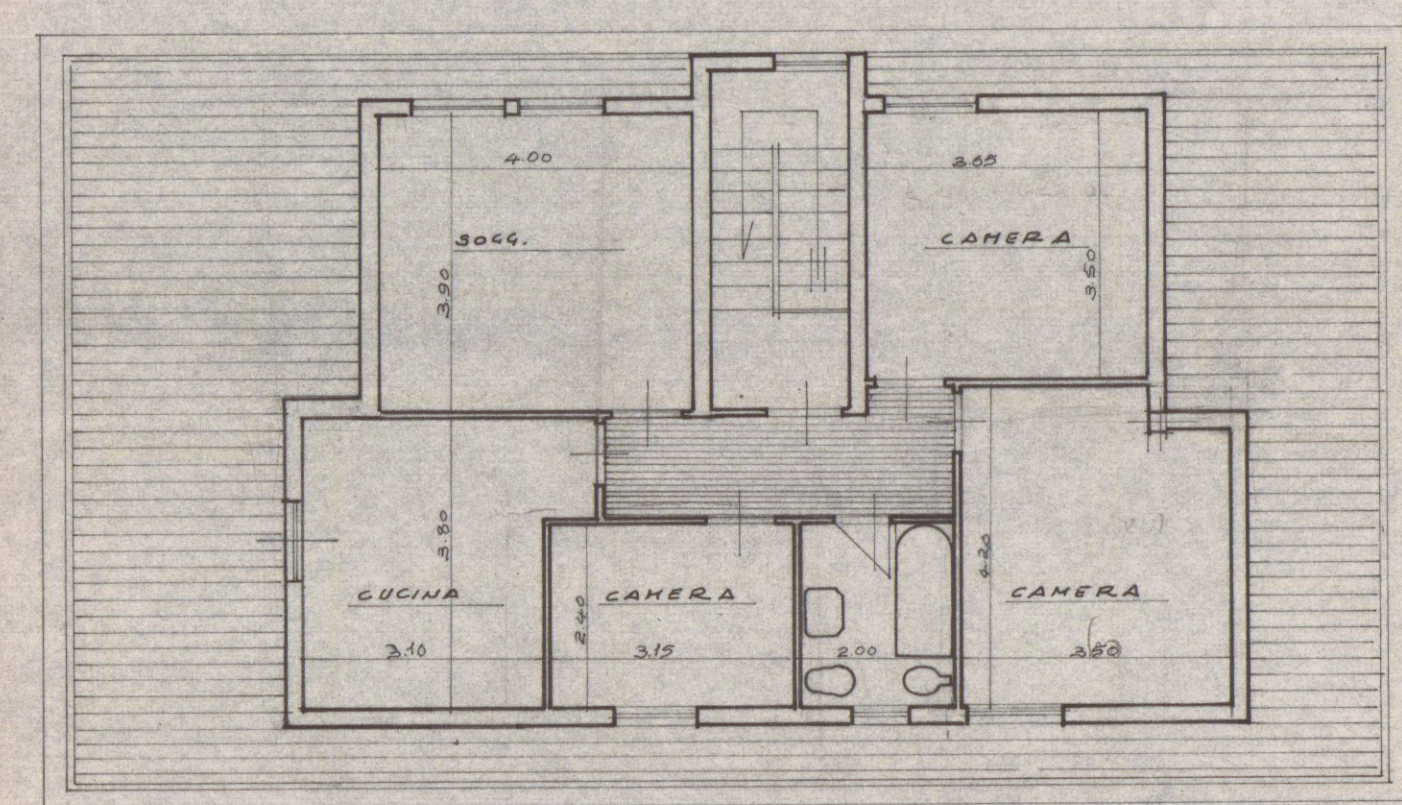


PIANO ATTICO

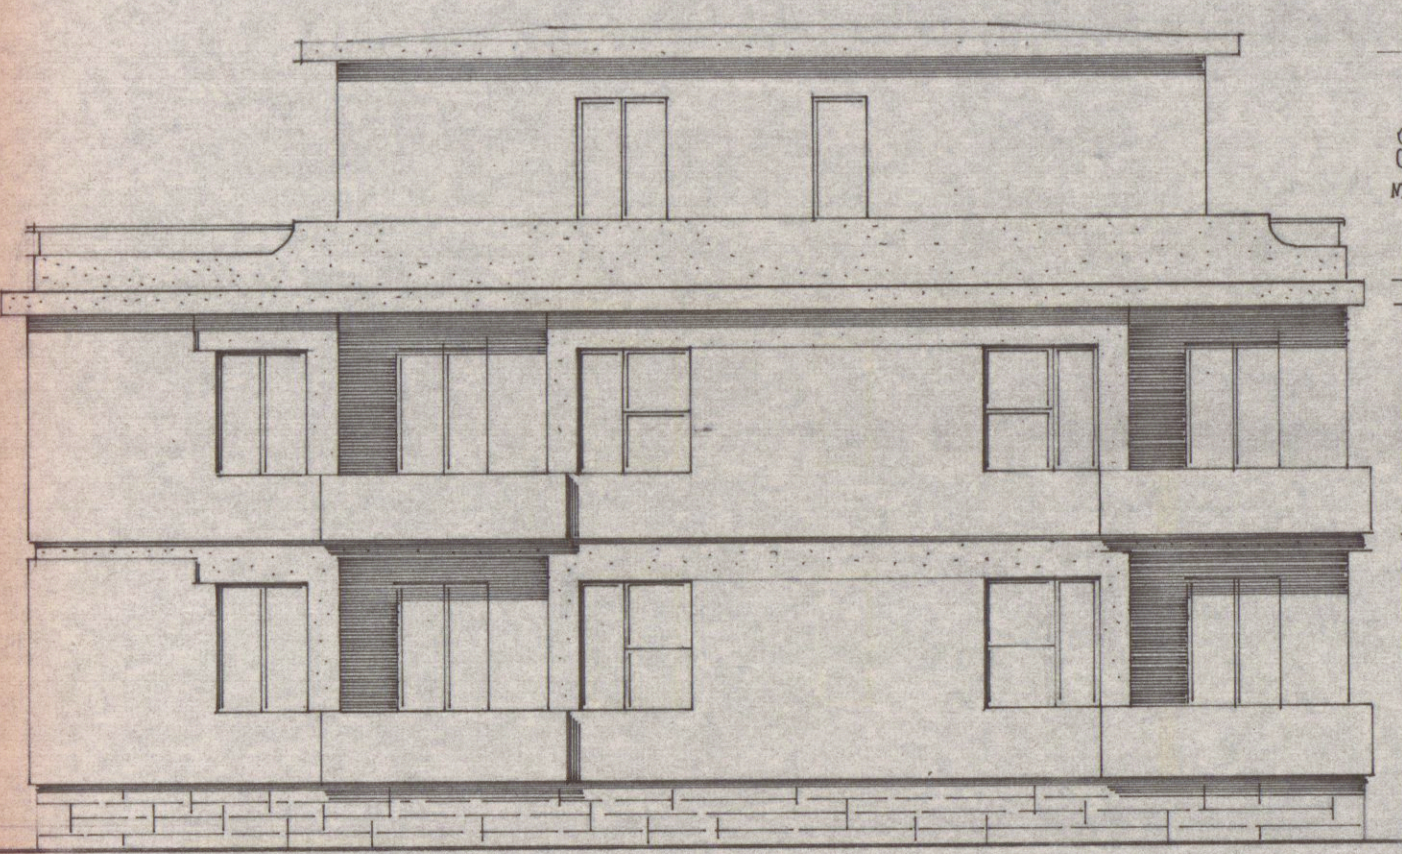


PROSPETTO PRINCIPALE

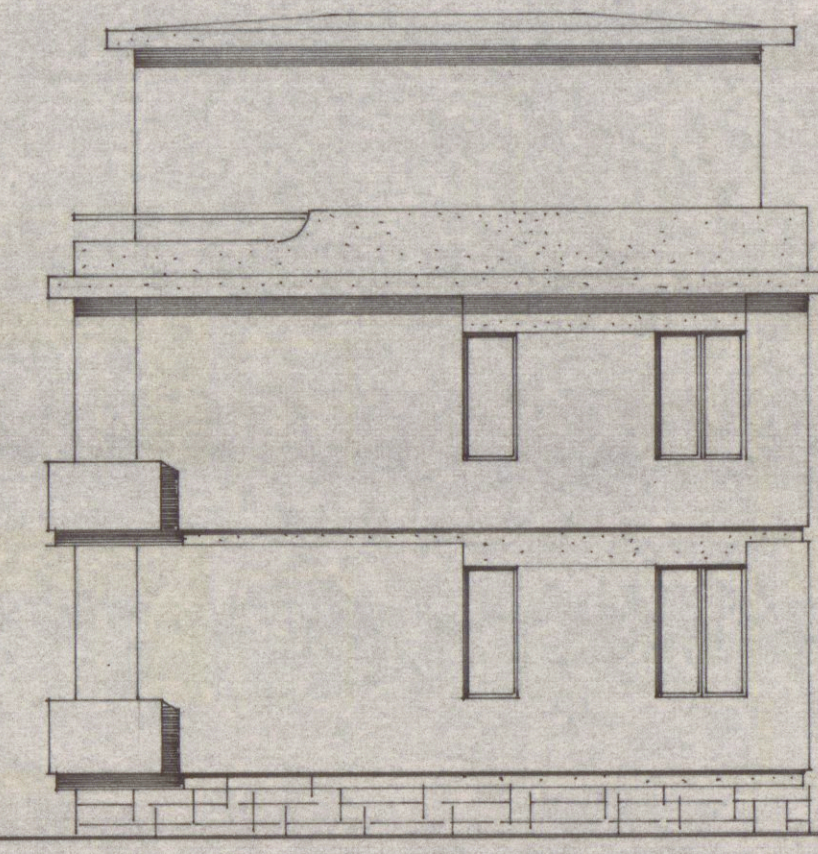

PROSPETTO LATERALE

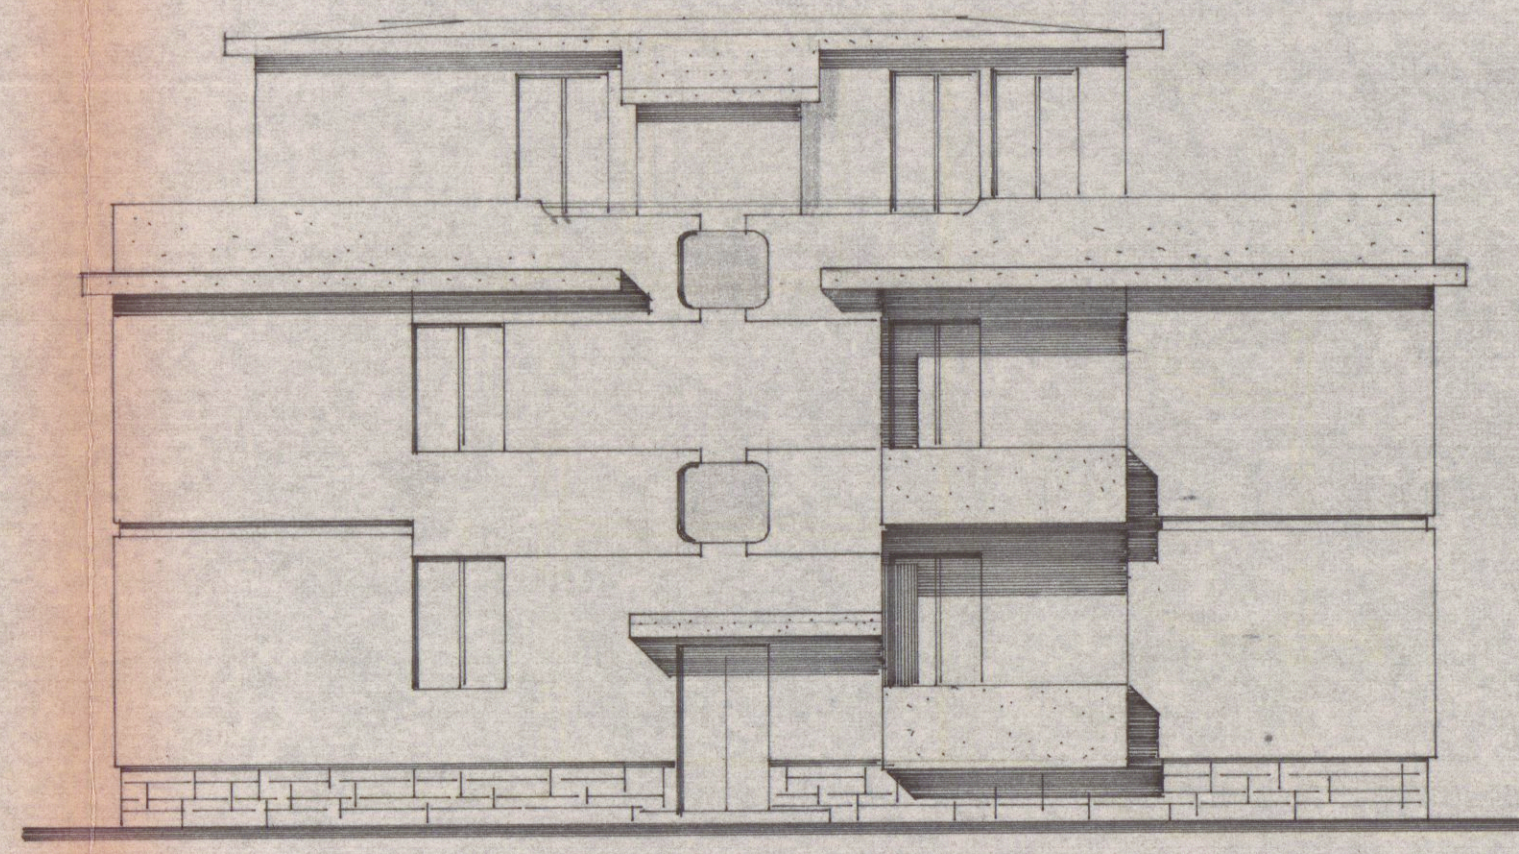

PROSPETTO SECONDARIO

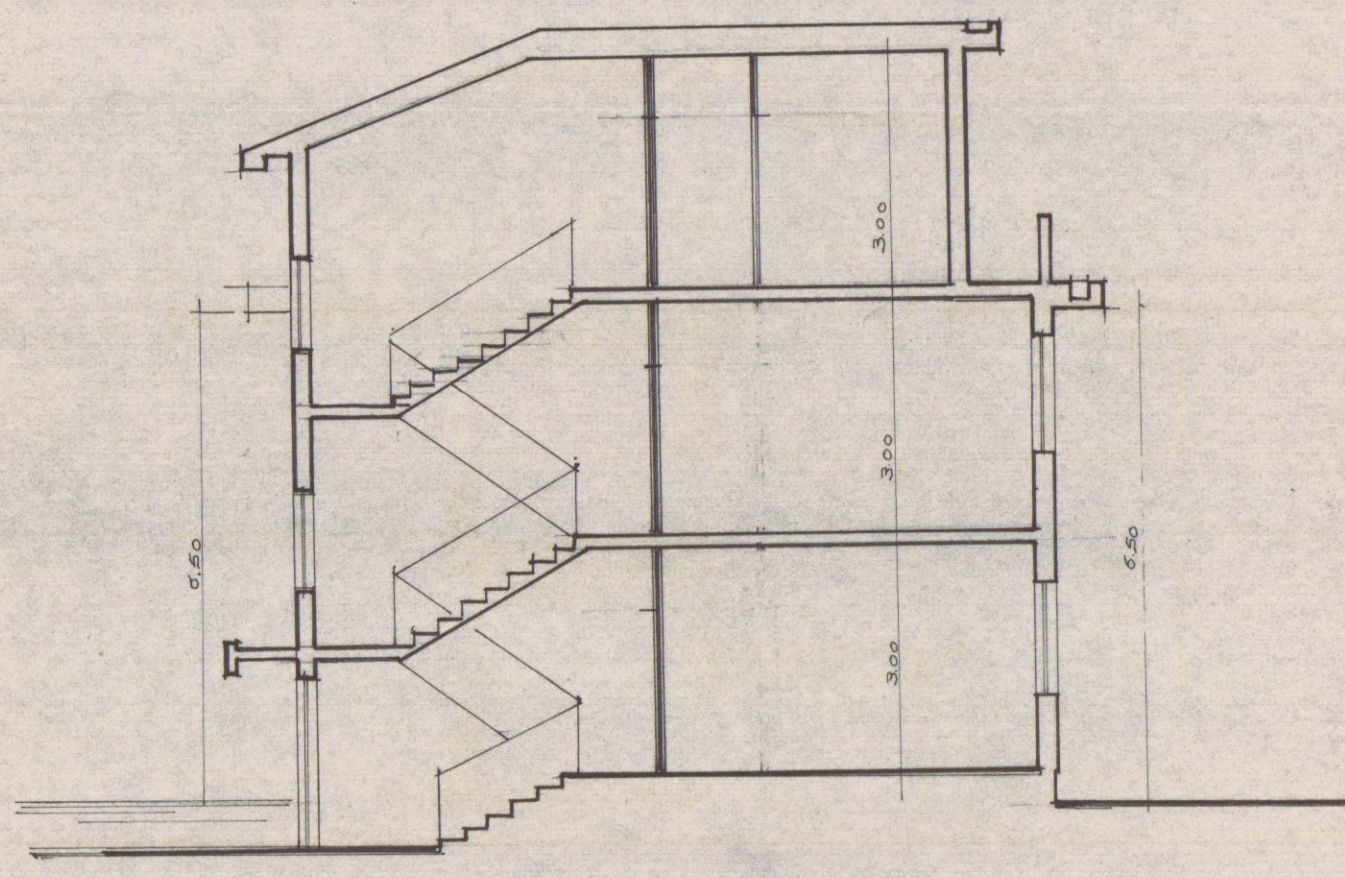

SEZIONE A-B