

24 SET. 1984

PROGETTO DI RISTRUTTURAZIONE

LOTTO 1570 e RISTRUTTURAZIONE MANITO DI COPERTURA

SPITO IN CARRARA VIA MAZZINI N° 9
PIONA MARECCHIO S.V.L.

PROPRIETA' : ~~STAGNINI ANTONI~~

SCALA 1:100


APPROVATO

28 SET. 1984

CONTROLLATO IL TECNICO



Maurizio Umberto

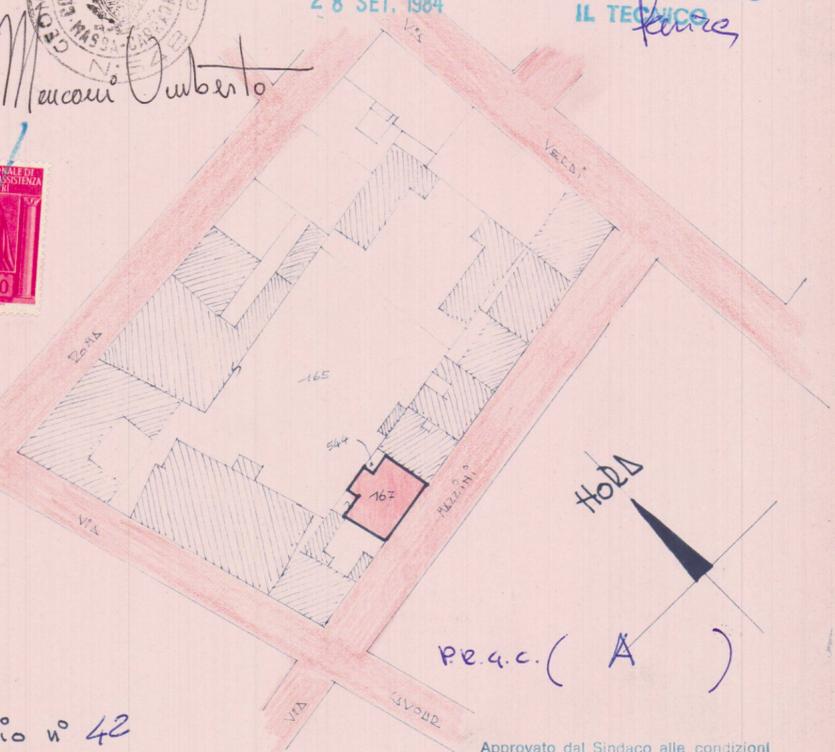


folio n° 42
5

mappe n° 167

CSIS 1:1000


Approvato dal Sindaco alle condizioni indicate nella Concessione Edilizia N. 318 del 28 SET. 1984 L'ING. CAPO

[Signature]

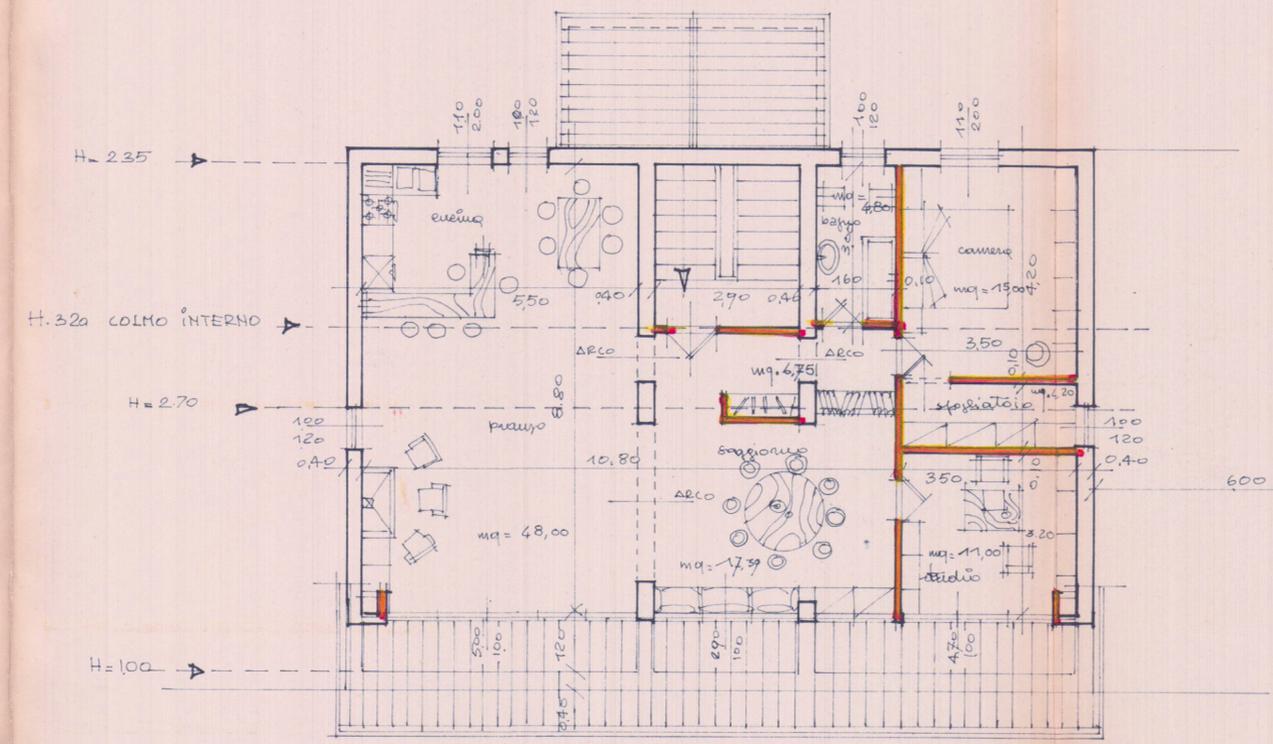

VIA MAZZINI

Pianta Piano Terzo

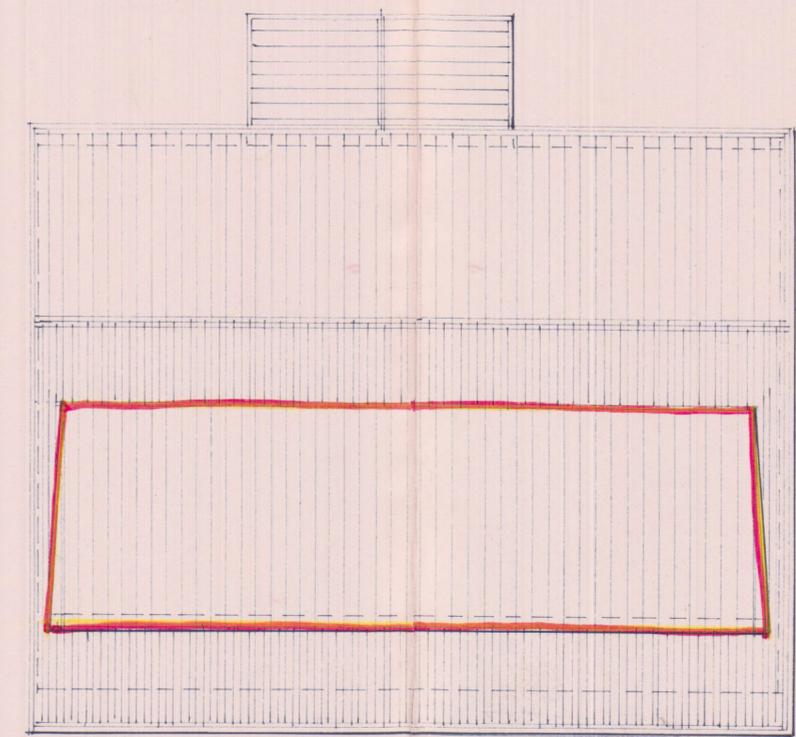

Pianta Copertura