


VIALE XX SETTEMBRE,91 LOC. STADIO DI CARRARA - CARRARA (MS) TEL 0585/841344

COMMITTENTE: IMMOBILIARE IRVANA		DISEGNATO		SCALA 1 : 1000 1 : 100	DATA 12/05/98	N.TAVOLA U
PROGETTO: CAMBIO DESTINAZIONE DA ABITAZIONE AD UFFICIO		REVISIONI		SIGLA		
		0				
		1				
		2				
		3				
OGGETTO TAVOLA: STATO PROGETTO PIANTE E STRALCIO PLANIMETRICO		COMUNE DI CARRARA		FOLGIO	MAPPALE	
		81		14		

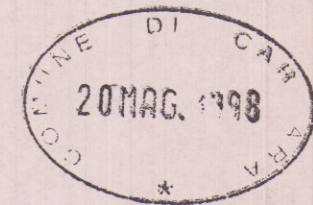

AZIENDA USL N. 1 DI MASSA E CARARA
 U.O. DI IGIENE PUBBLICA
 Al sen. dell'art. 220 del T.U. L. L. 30
 di esprime PARERE FAVOREVOLE



19 MAG. 1988

per l'approvazione del presente
 progetto.


Il Funzionario Medico

SCHEMA SUPERFICI UTILI E FINESTRATE			
Destinazione	Superf.	1/8	Finestre
UFFICIO N. 1	32,00	4,00	4,00
UFFICIO N. 2	19,00	2,30	2,30
UFFICIO N. 3	16,90	2,10	2,10
UFFICIO N. 4	11,74	1,46	2,88
UFFICIO N. 5	9,00	1,12	1,80
UFFICIO N. 6	15,26	1,90	2,70
DISIMPEGNO N. 7	11,00		
DISIMPEGNO N. 8	5,50		
DISIMPEGNO N. 9	6,65		
BAGNO N. 10	4,60	0,58	1,20
BAGNO N. 11	5,85	0,73	1,20
BAGNO N. 12	7,55	0,94	1,80
INGRESSO N. 13	12,14		
INGRESSO N. 14	2,00		
RIPOSTIGLIO N. 15	2,66		
ARCHIVIO N. 16	13,50		
SUPERFICIE TOT.		175,35	

STRALCIO PLANIMETRICO SC. 1 : 1.000

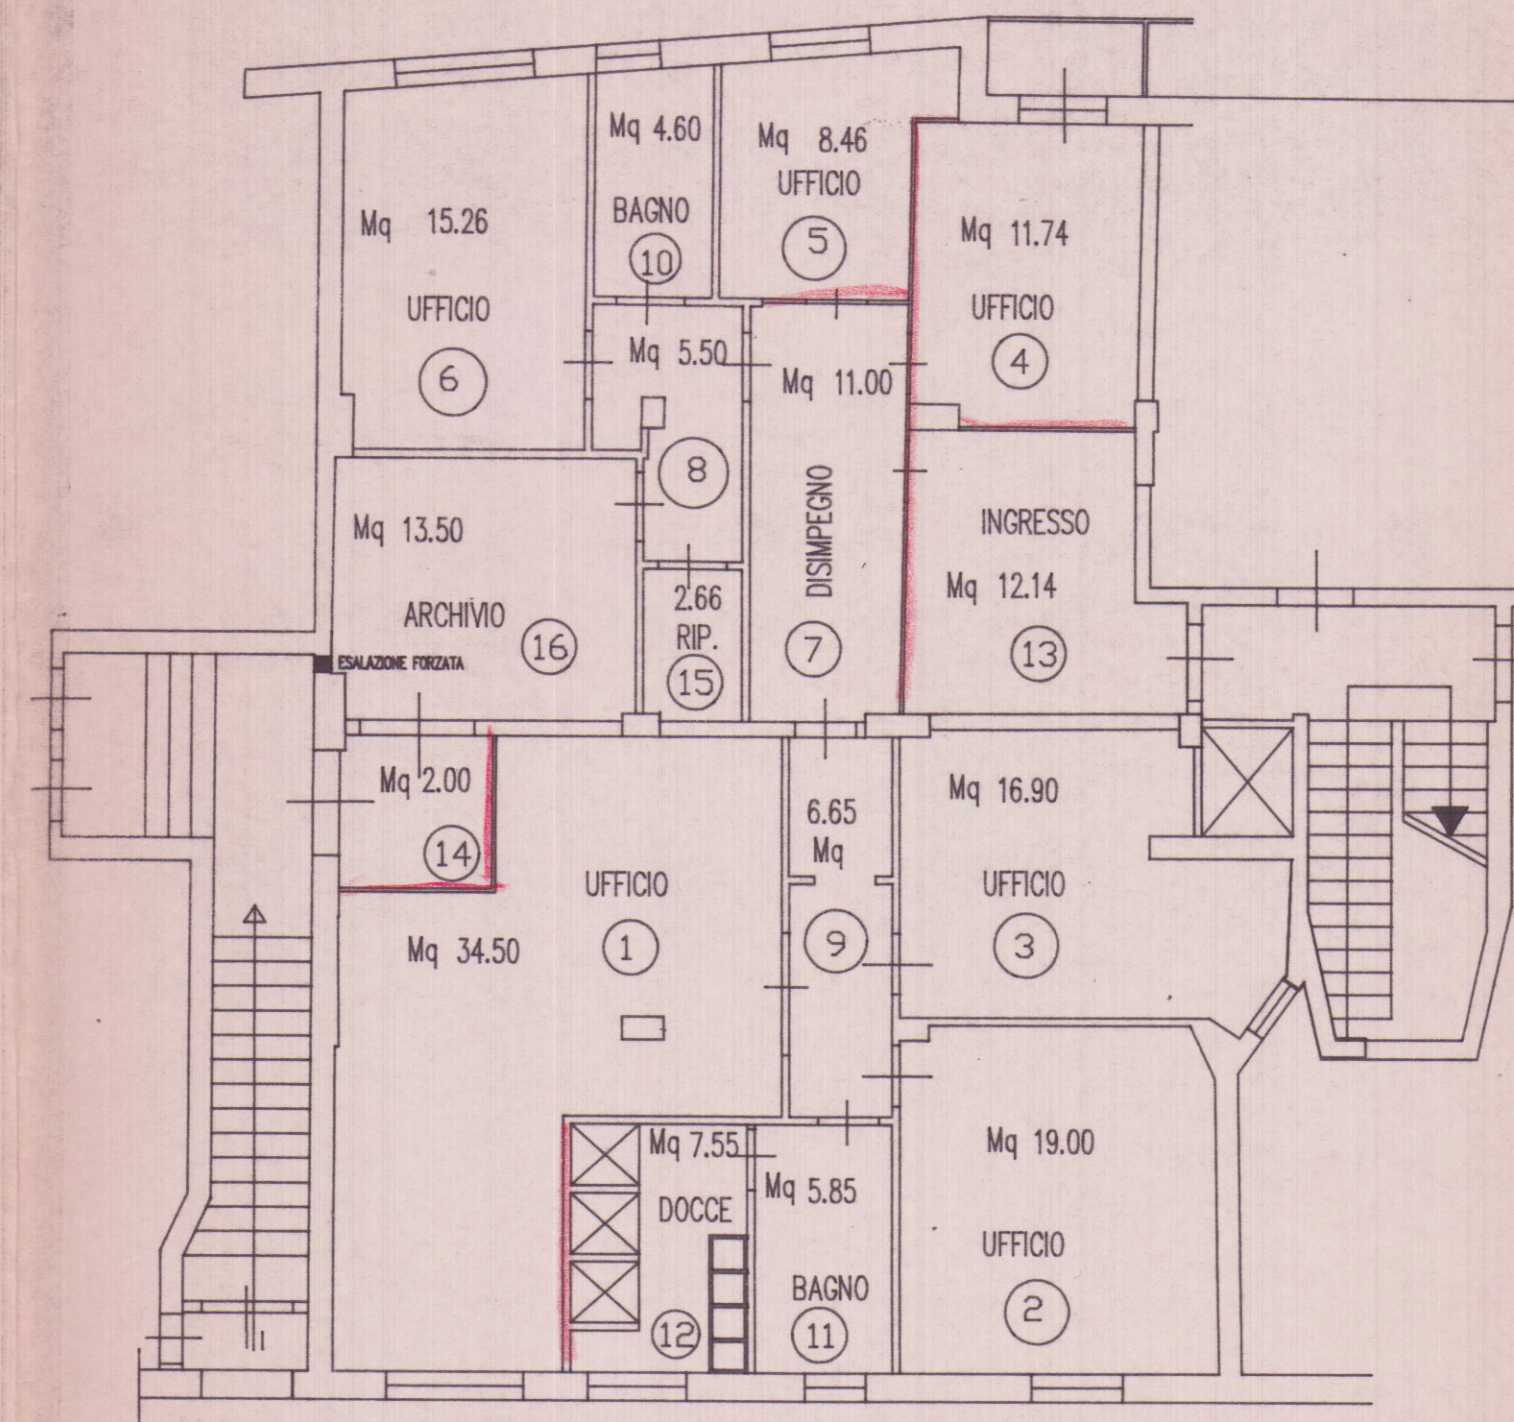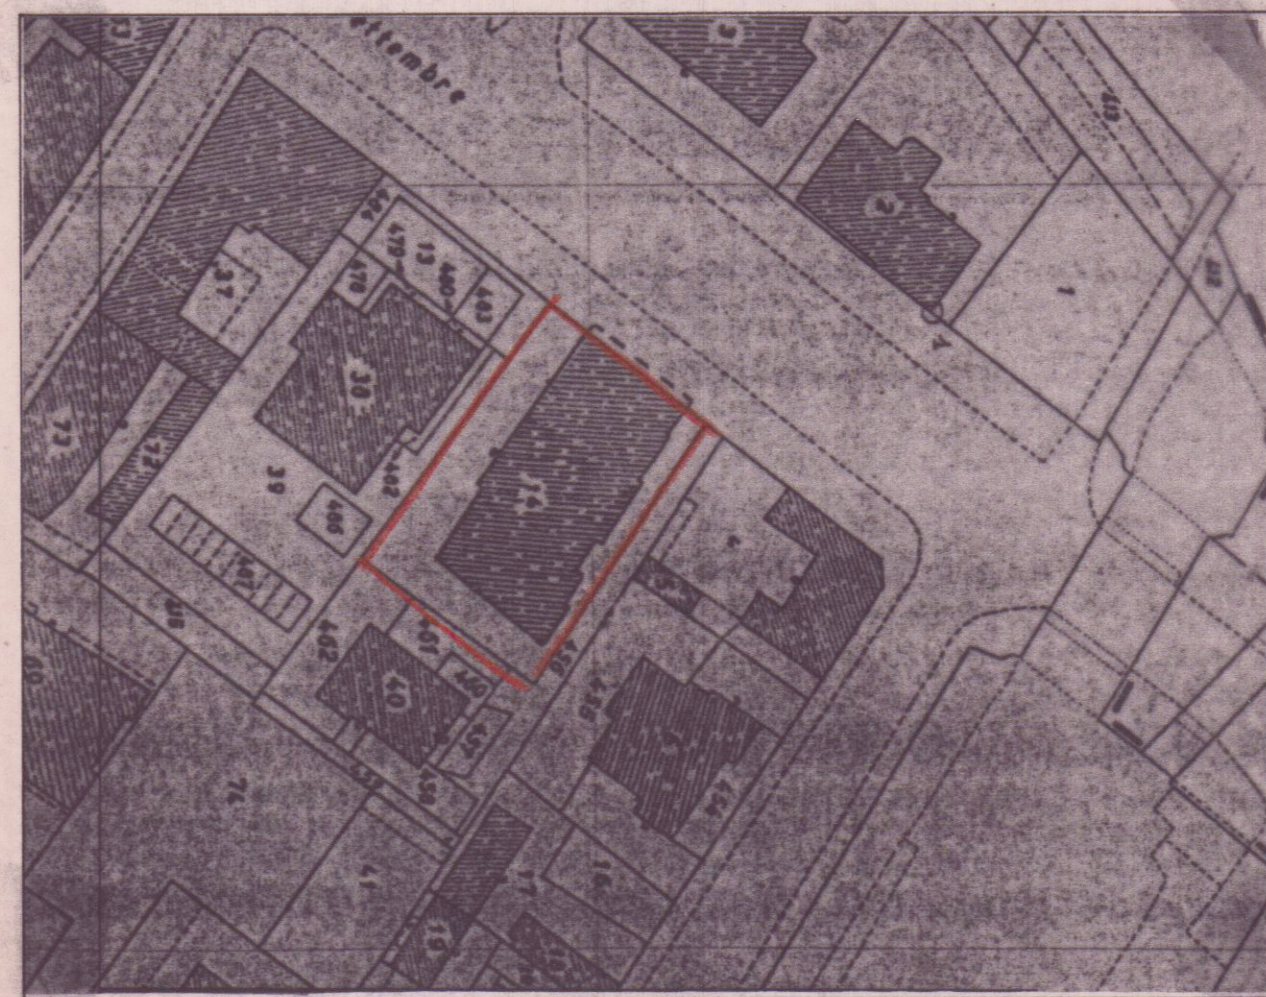

PIANTA PIANO PRIMO PROGETTO

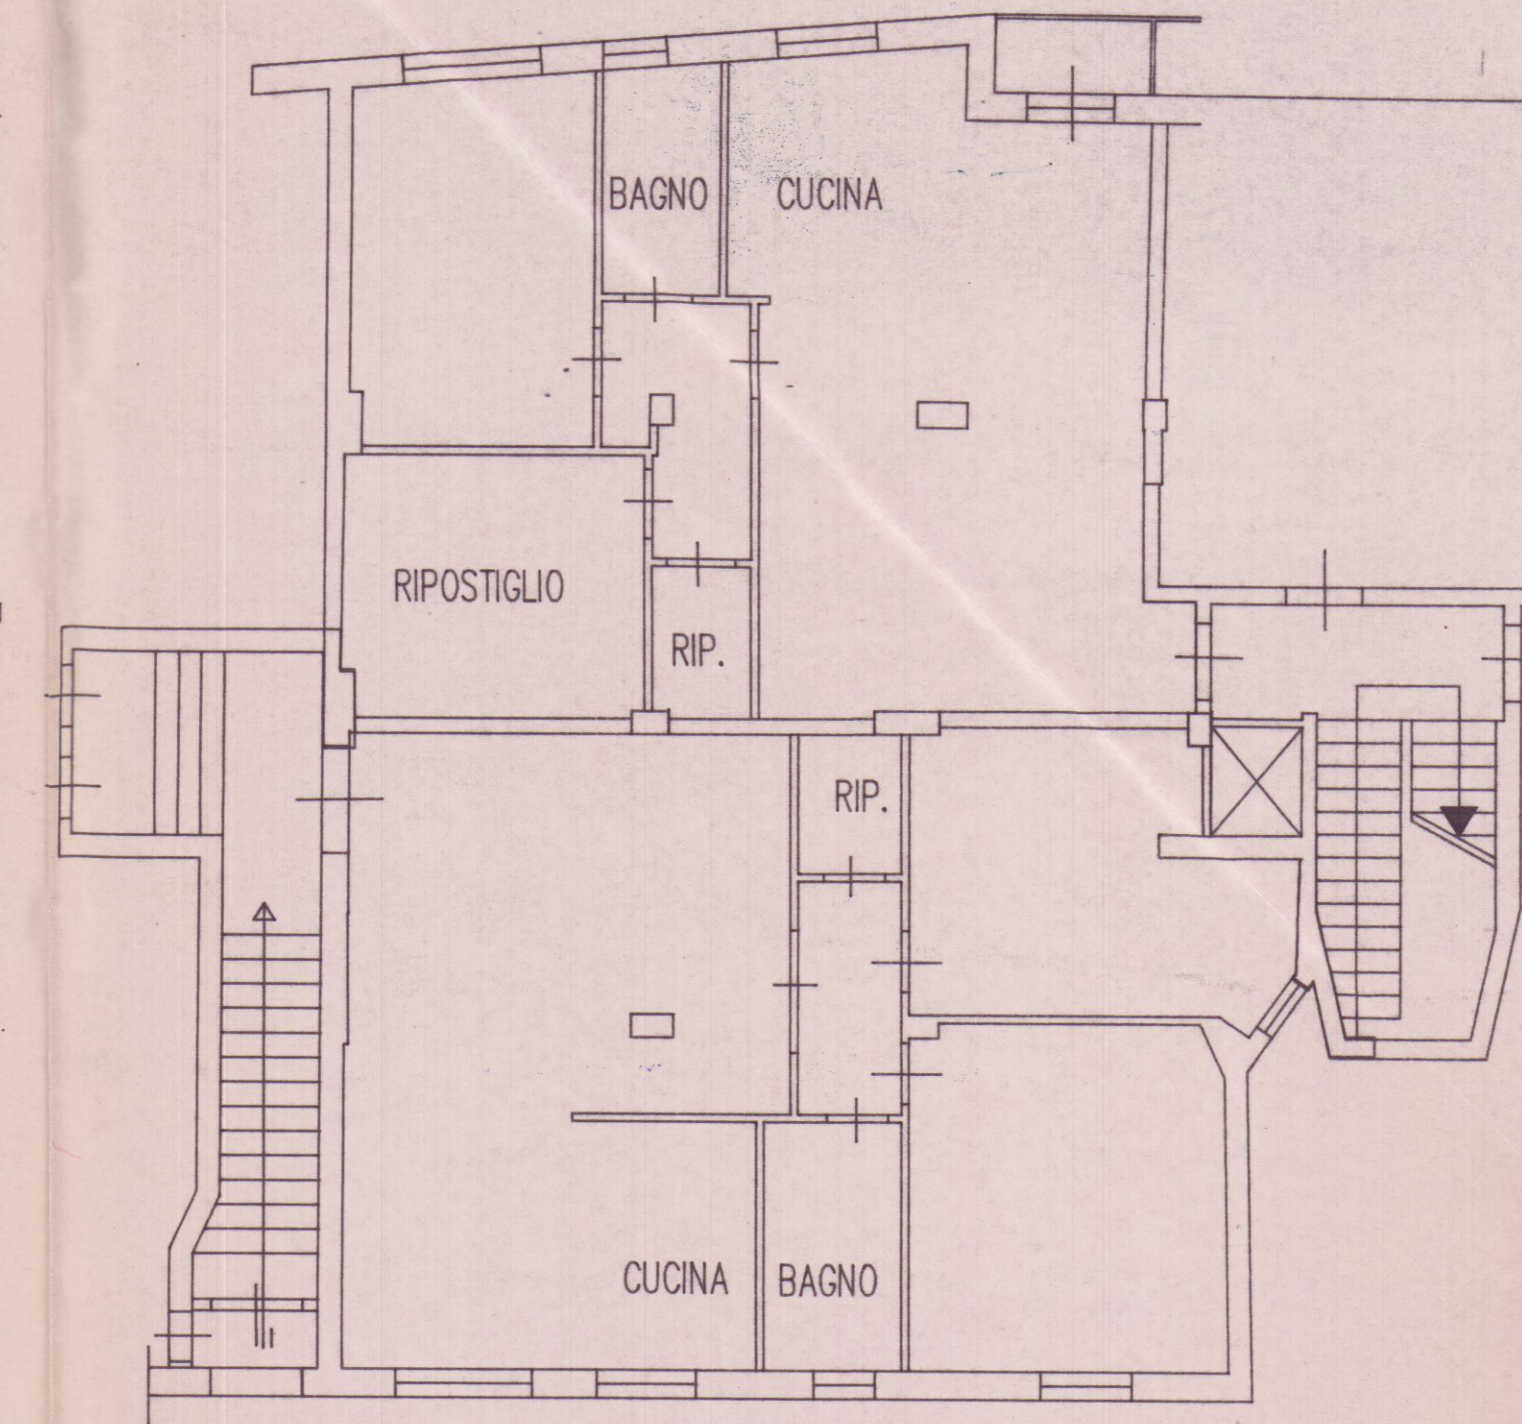PIANTA PIANO PRIMO ATTUALE $h = 3.00$ MT