



21 LUG. 1982

PROGETTO PER LA SOPRAELEVAZIONE
DEL FABBRICATO DI PROPRIETÀ
DI ATTILIA E NANDO GEMIGNANI
LOCALITÀ FOCE - VIA S. CROCE ALLA FOCE
PIANTE PROSPETTI E SEZIONE SCALA 1:100


SOSPESO
ZONA Espone
PIANI 2
ALTEZZA
RAPPORTO C. 1/27
INDICE F. 1mc/1mq.
PLANIMETRIA RAPP. 1:2000
SEZ. FOGLIO N. 57
1 SOLUZIONE

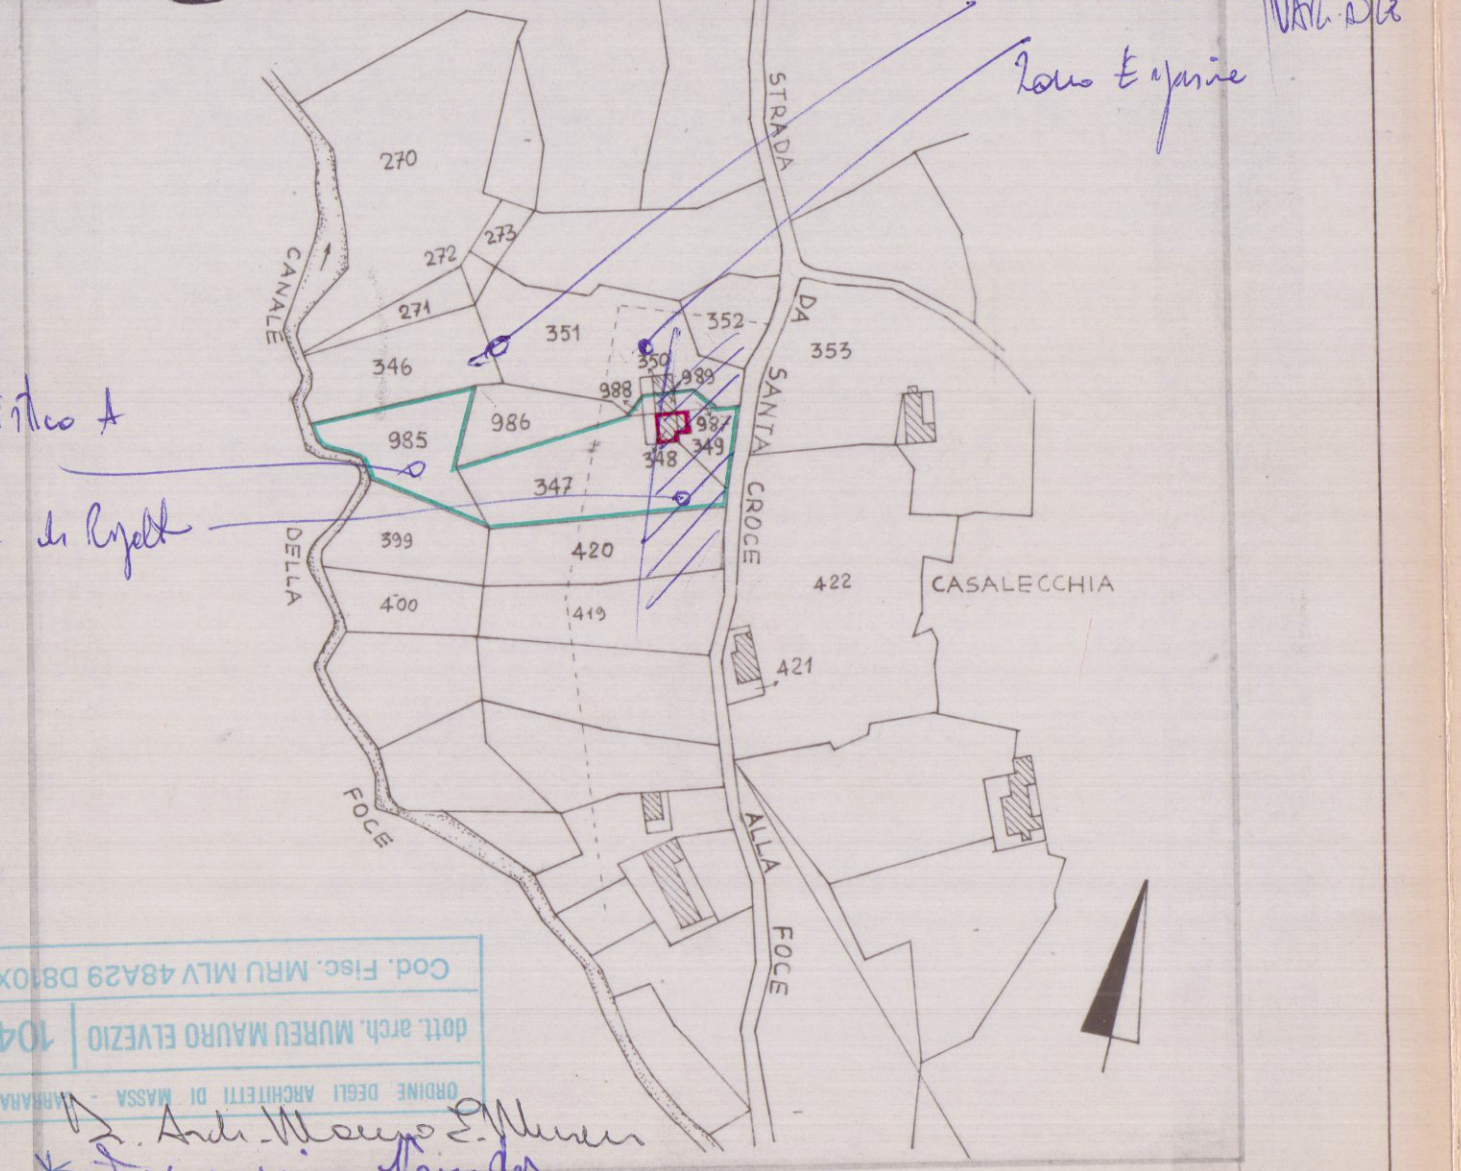


Cod. Fisc. MURU MLV 48A29 DBX
Dott. Arch. MUREU MAURO ELVEZIO
Arch. MUREU MAURO ELVEZIO
Arch. MUREU MAURO ELVEZIO

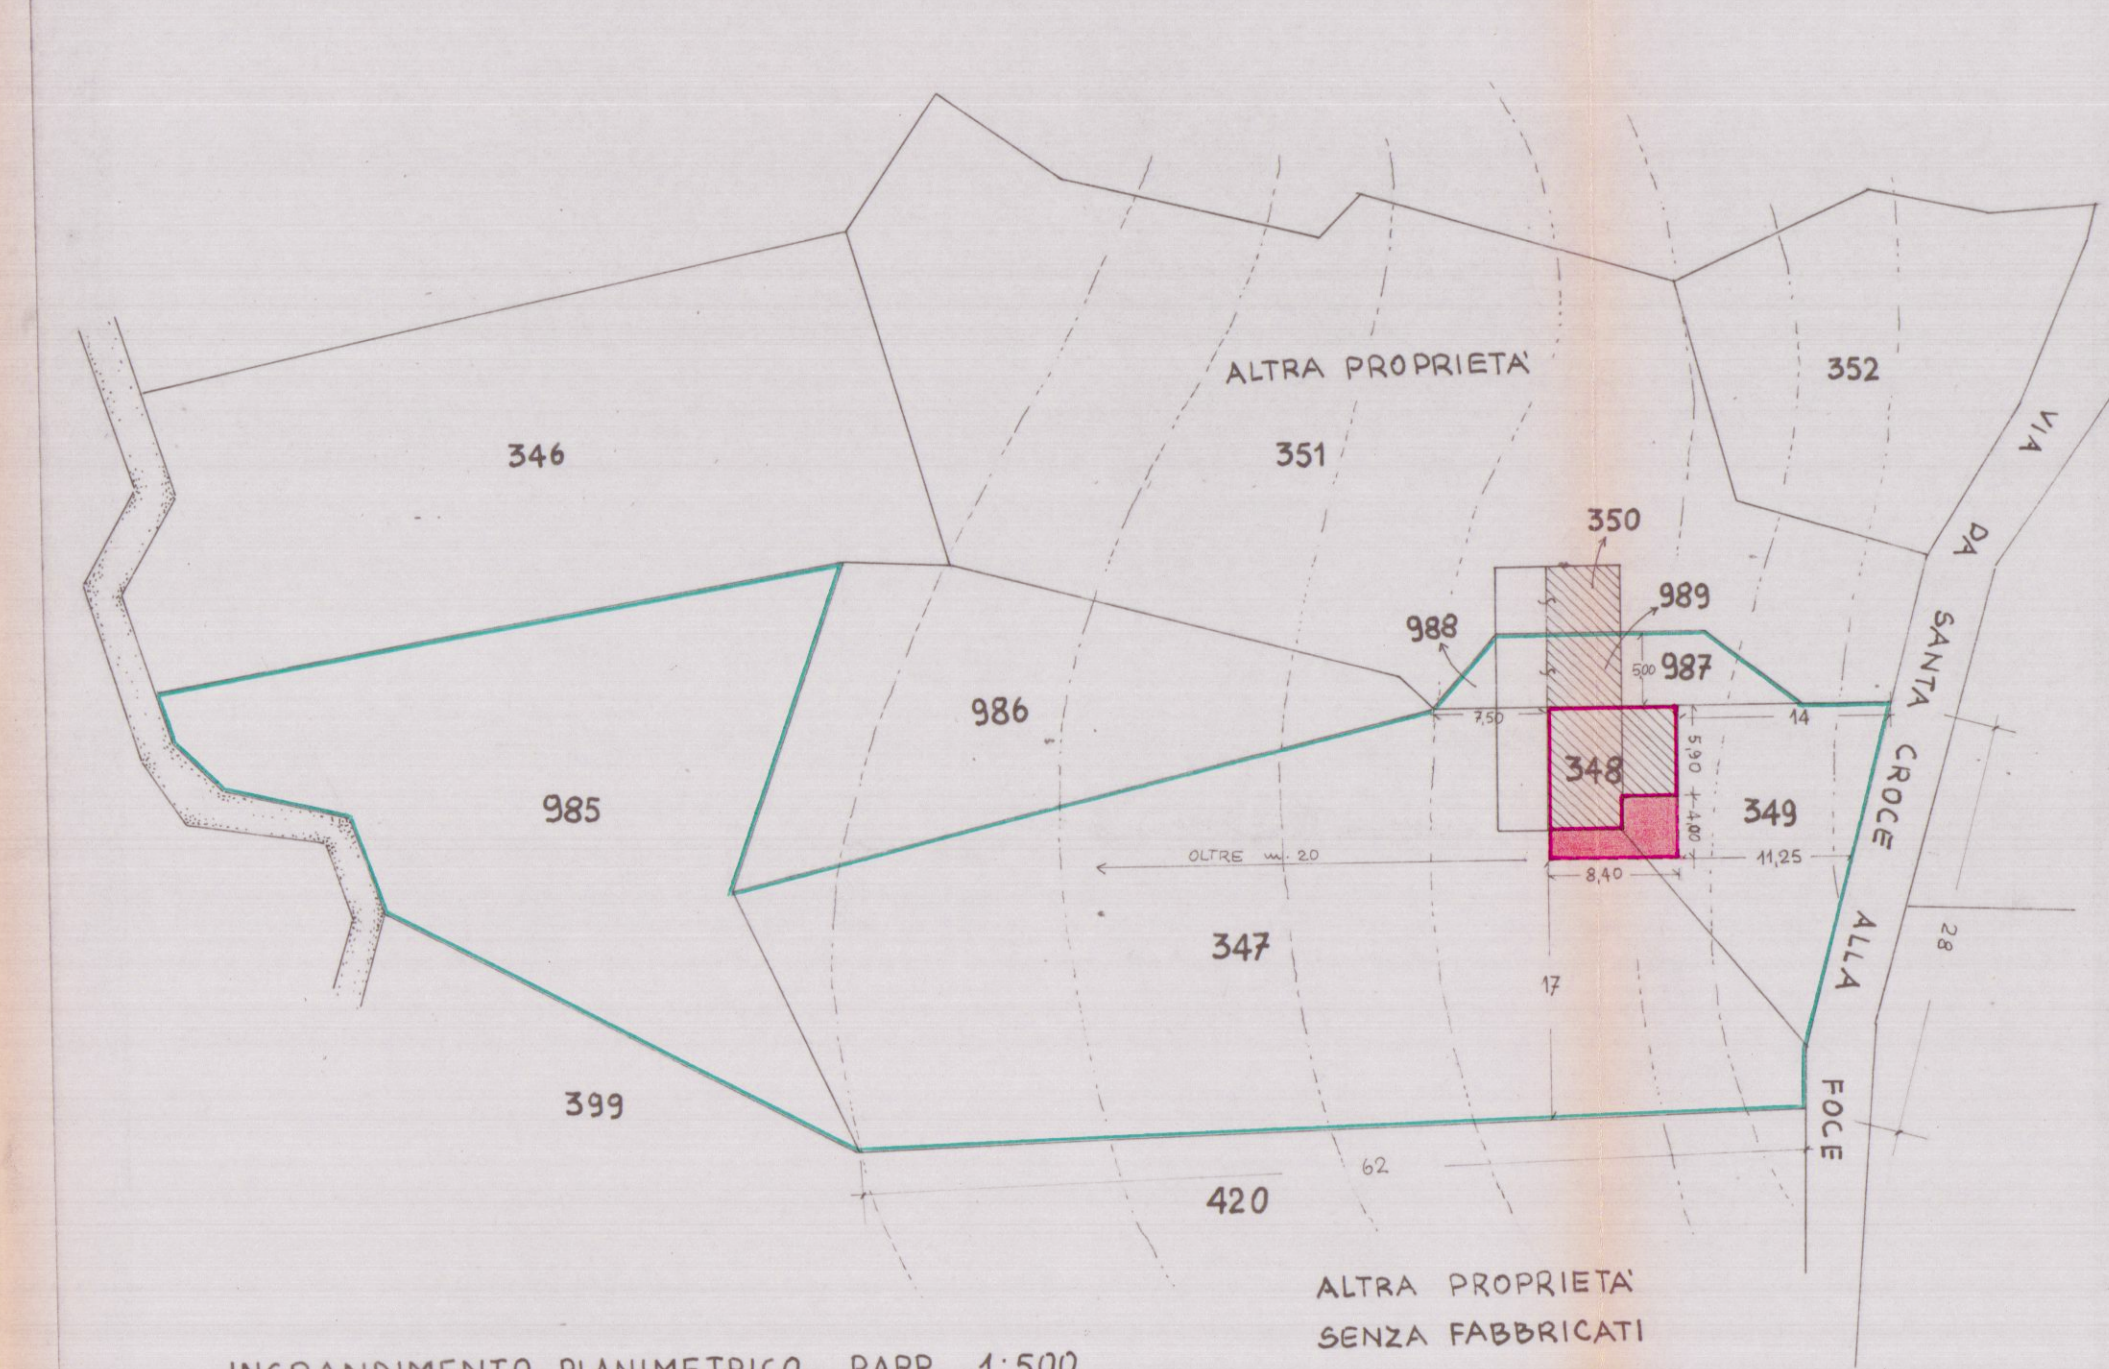


INGRANDIMENTO PLANIMETRICO RAPP. 1:500

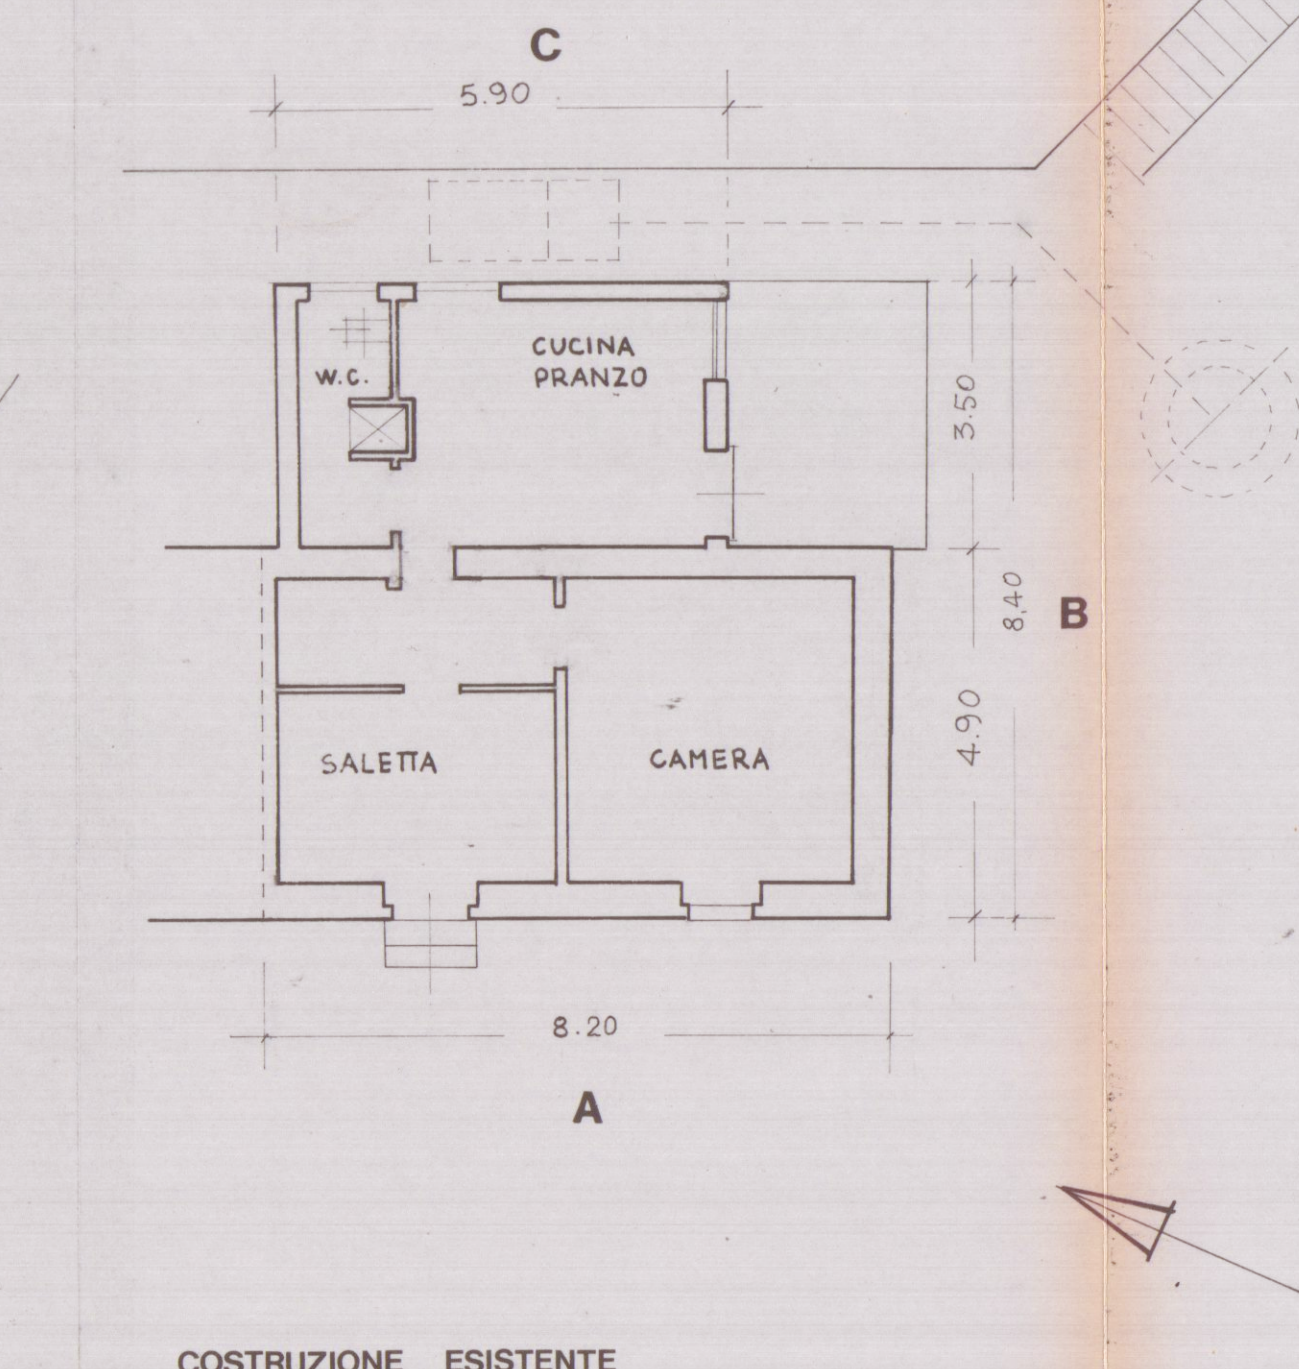


COSTRUZIONE ESISTENTE

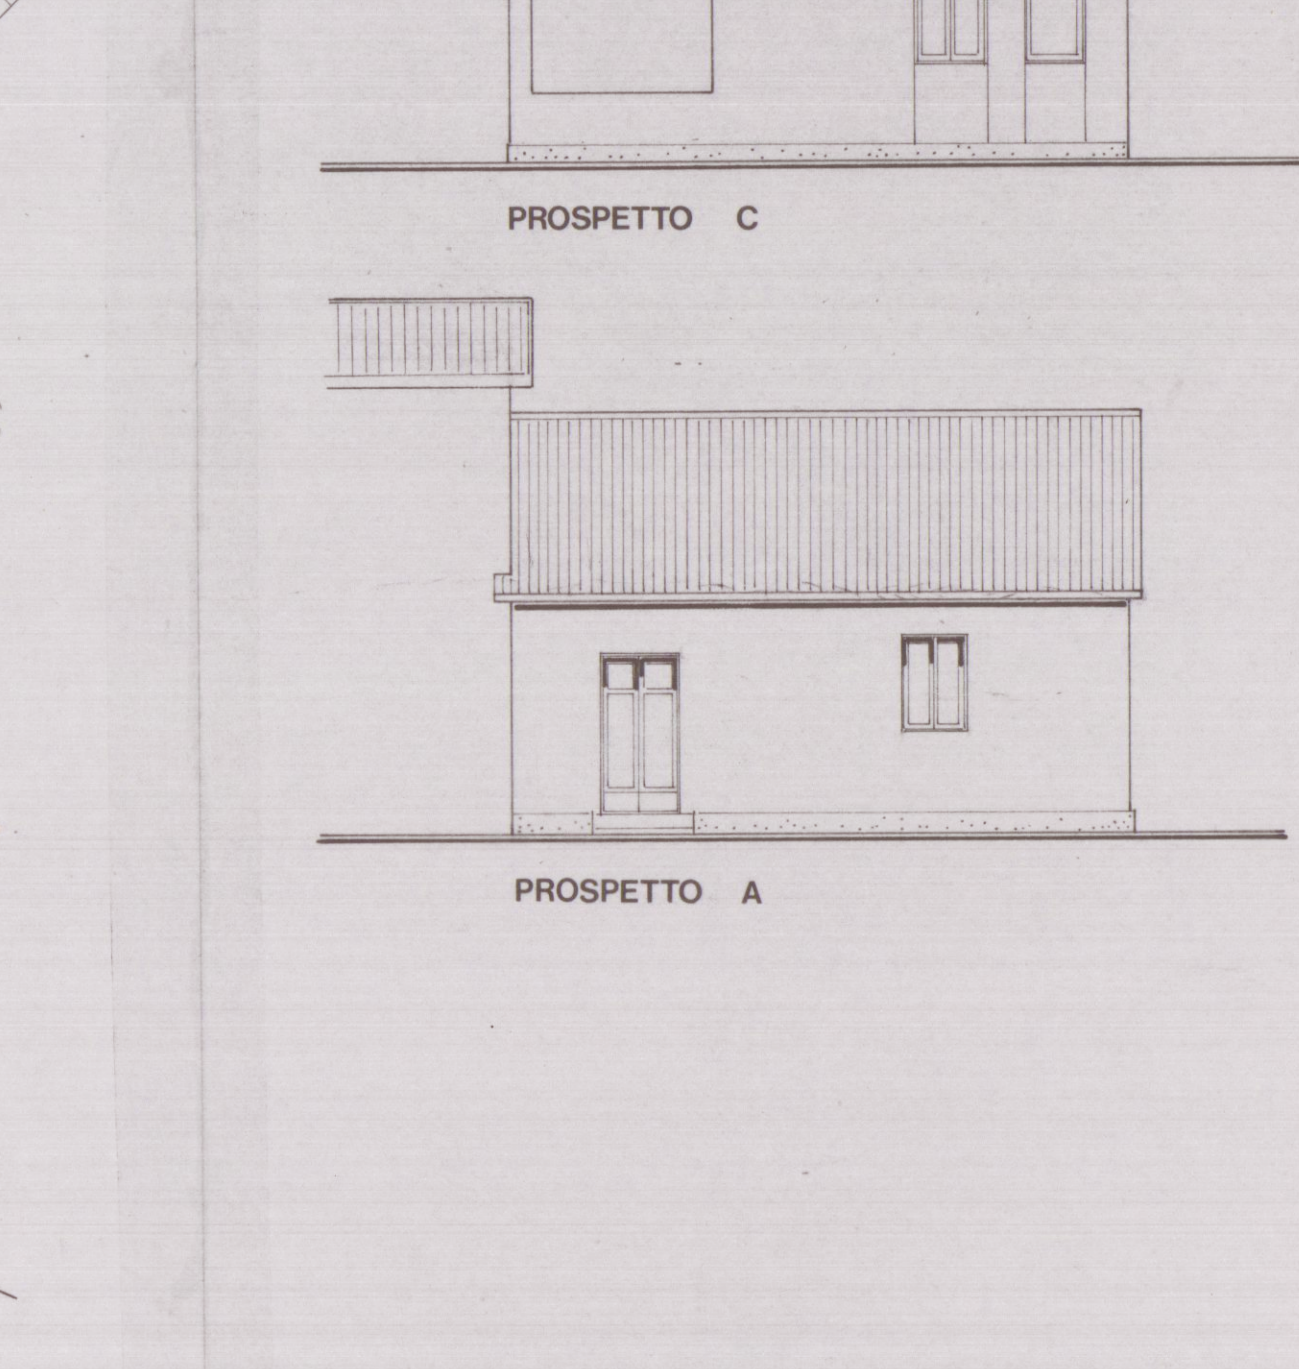


PROSPETTO A
PROSPETTO B
PROSPETTO C

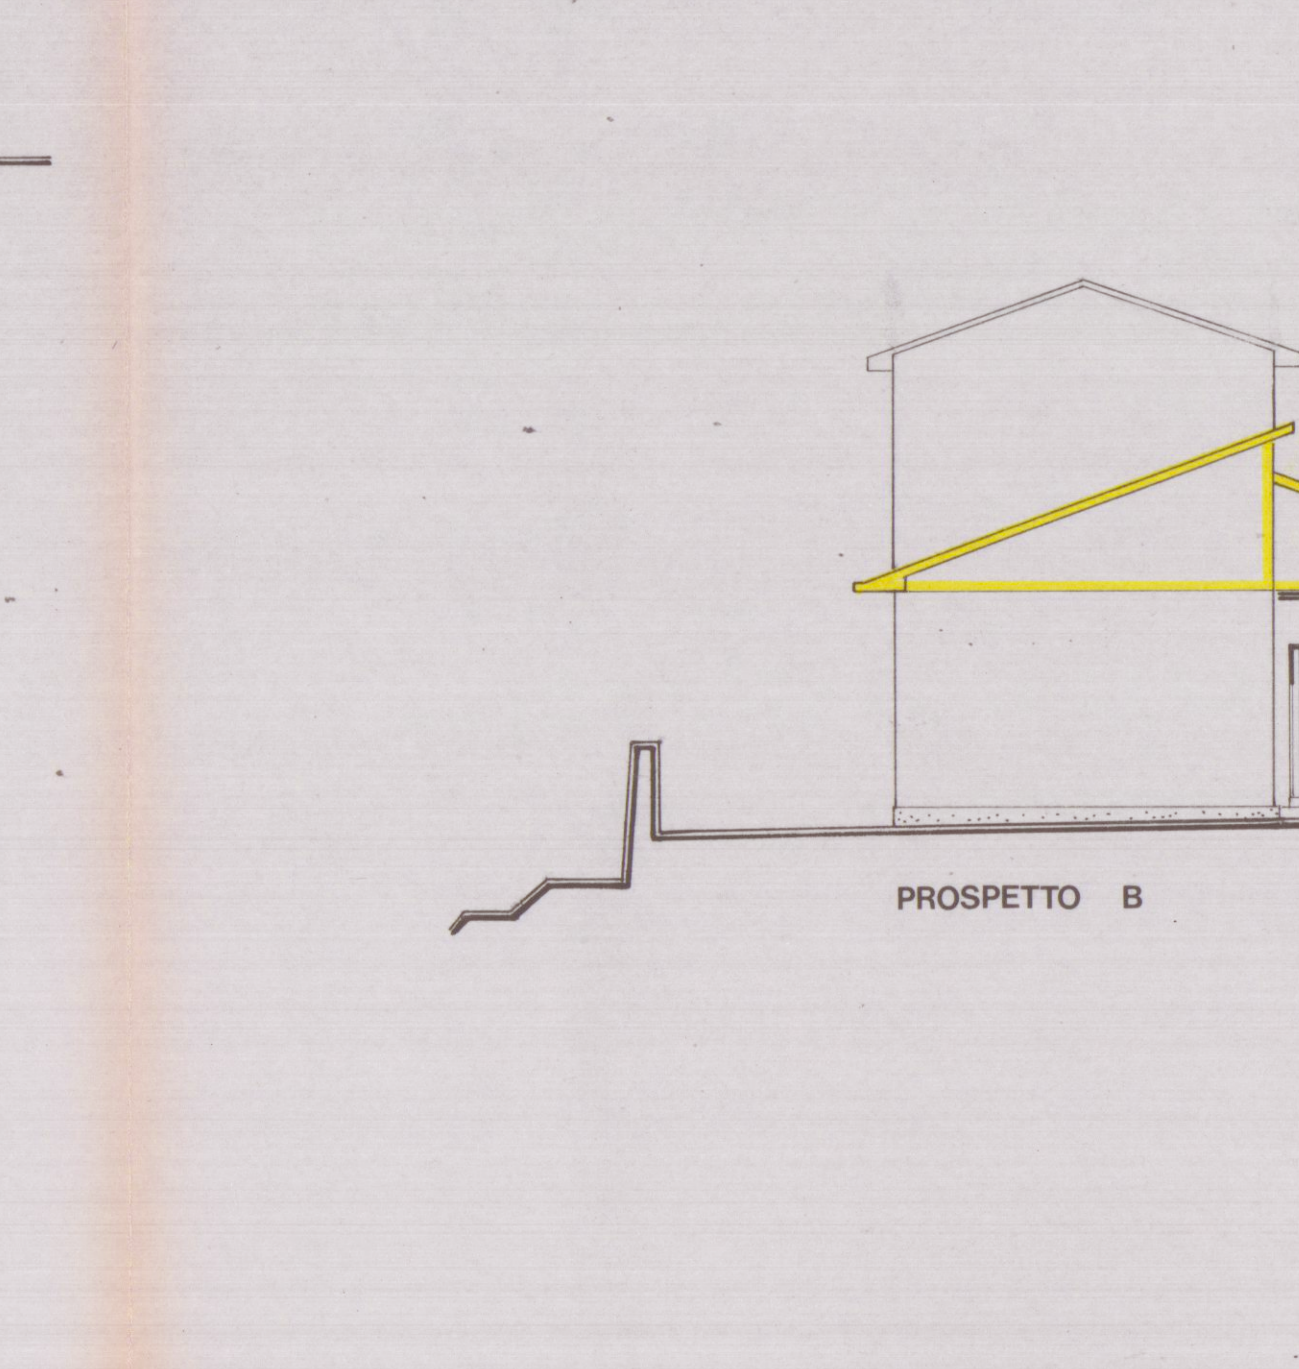


NUOVA COSTRUZIONE
(RIALZAMENTO)

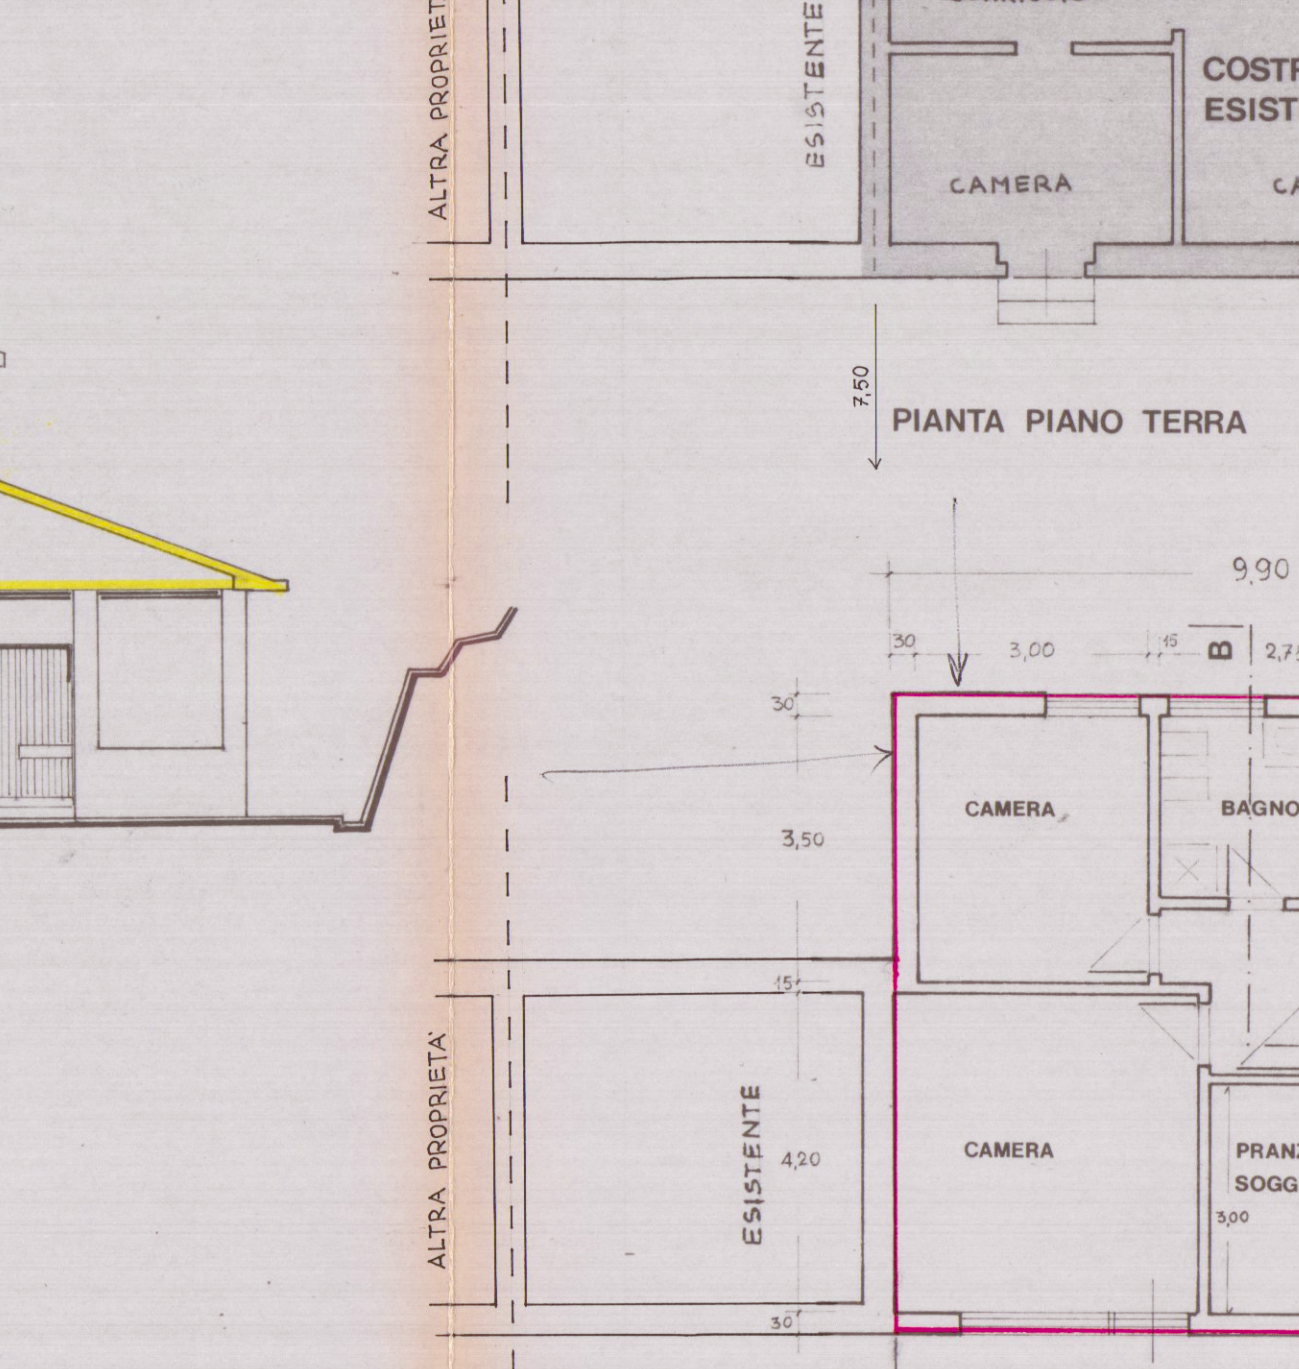


PIANTA PRIMO PIANO

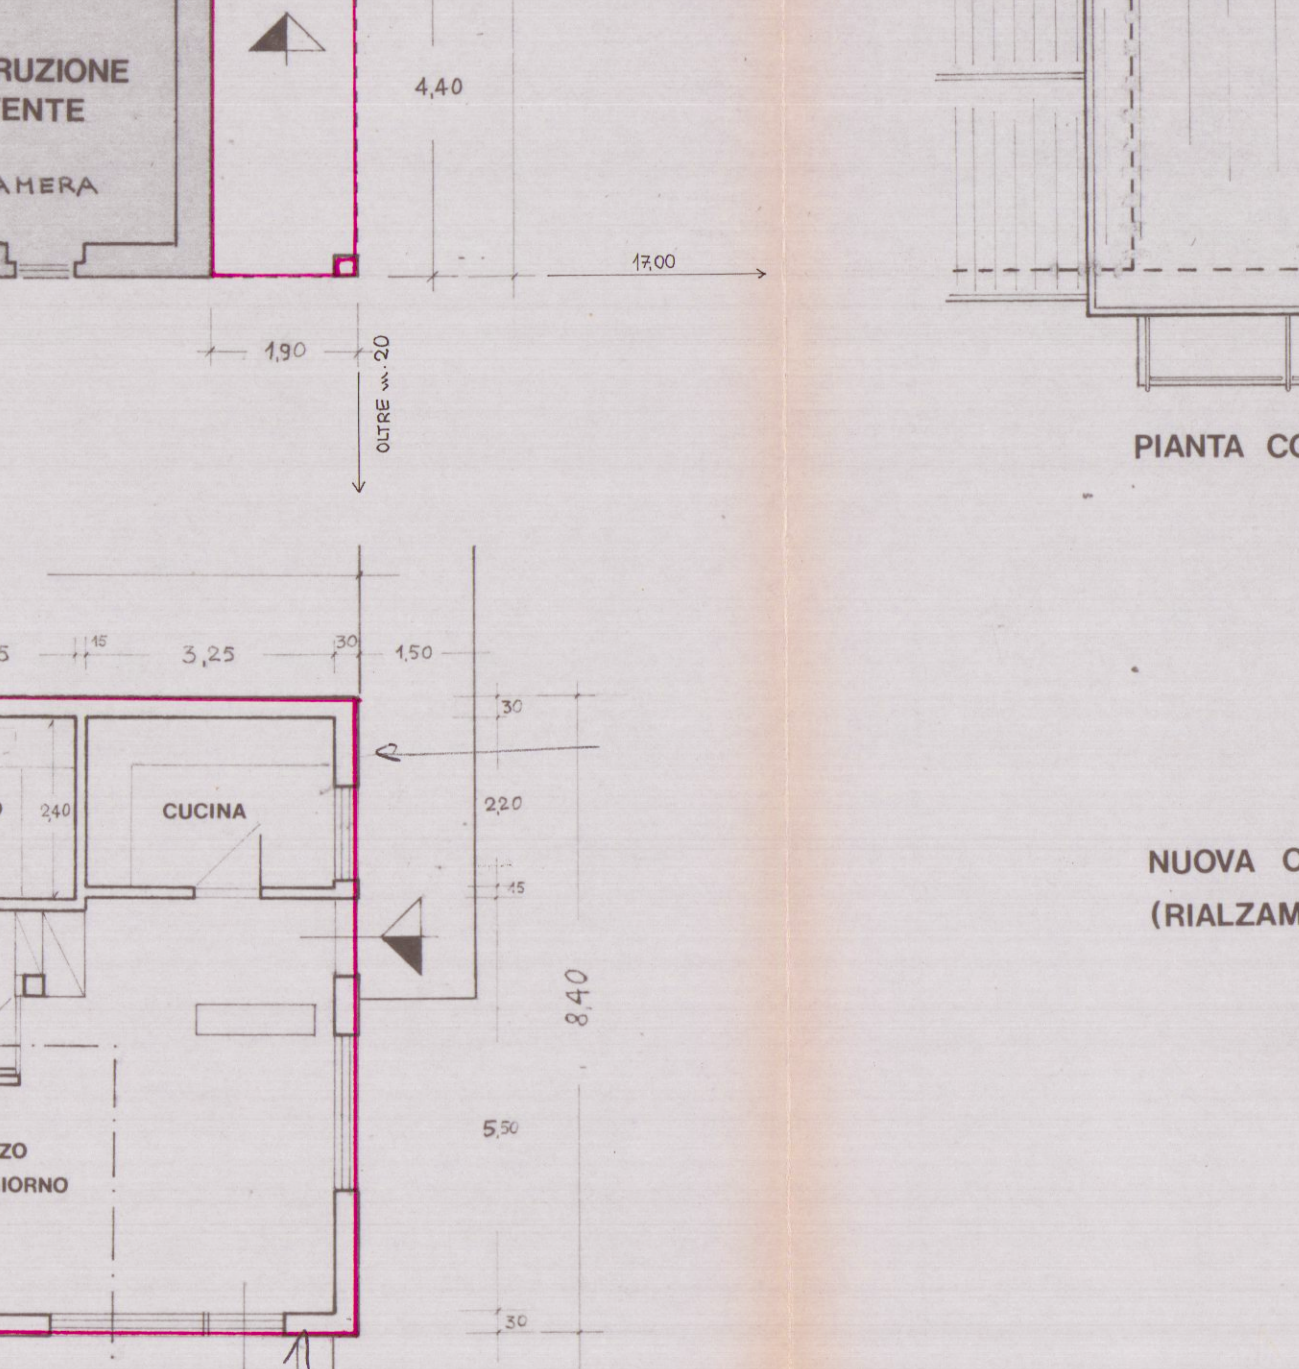


PIANTA PIANO TERRA

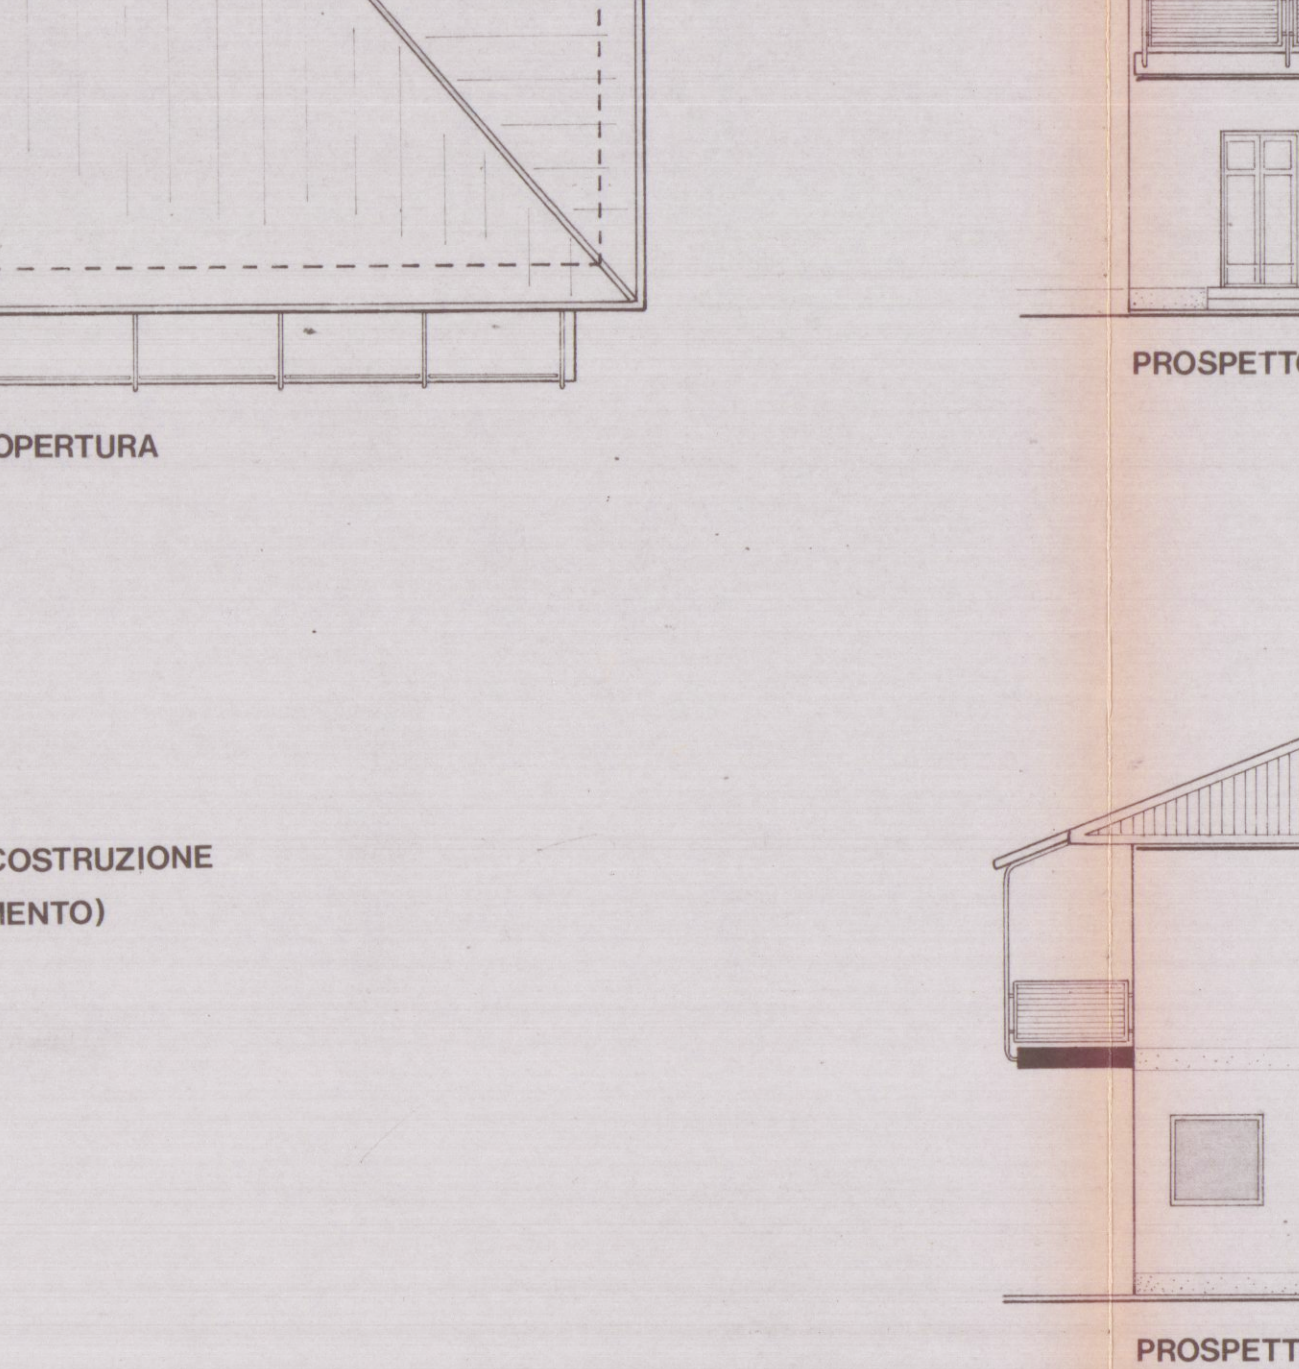


PROSPETTO A
PROSPETTO B
PROSPETTO C

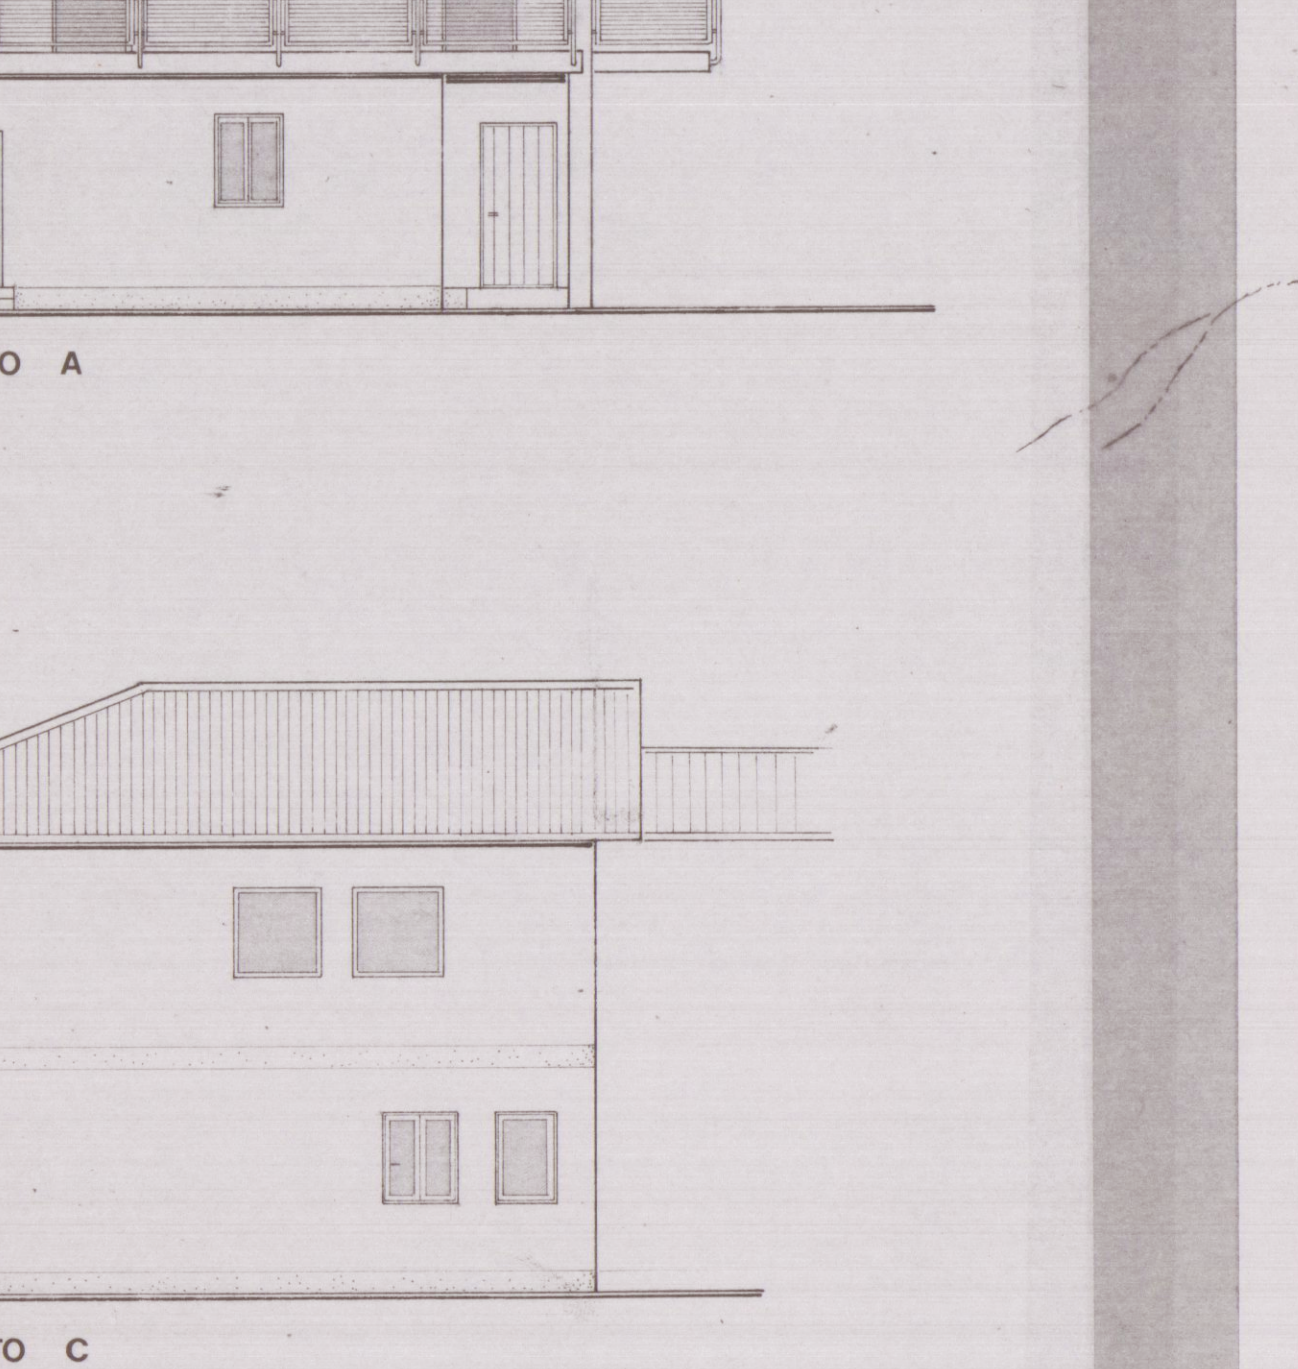

SEZIONE A-B

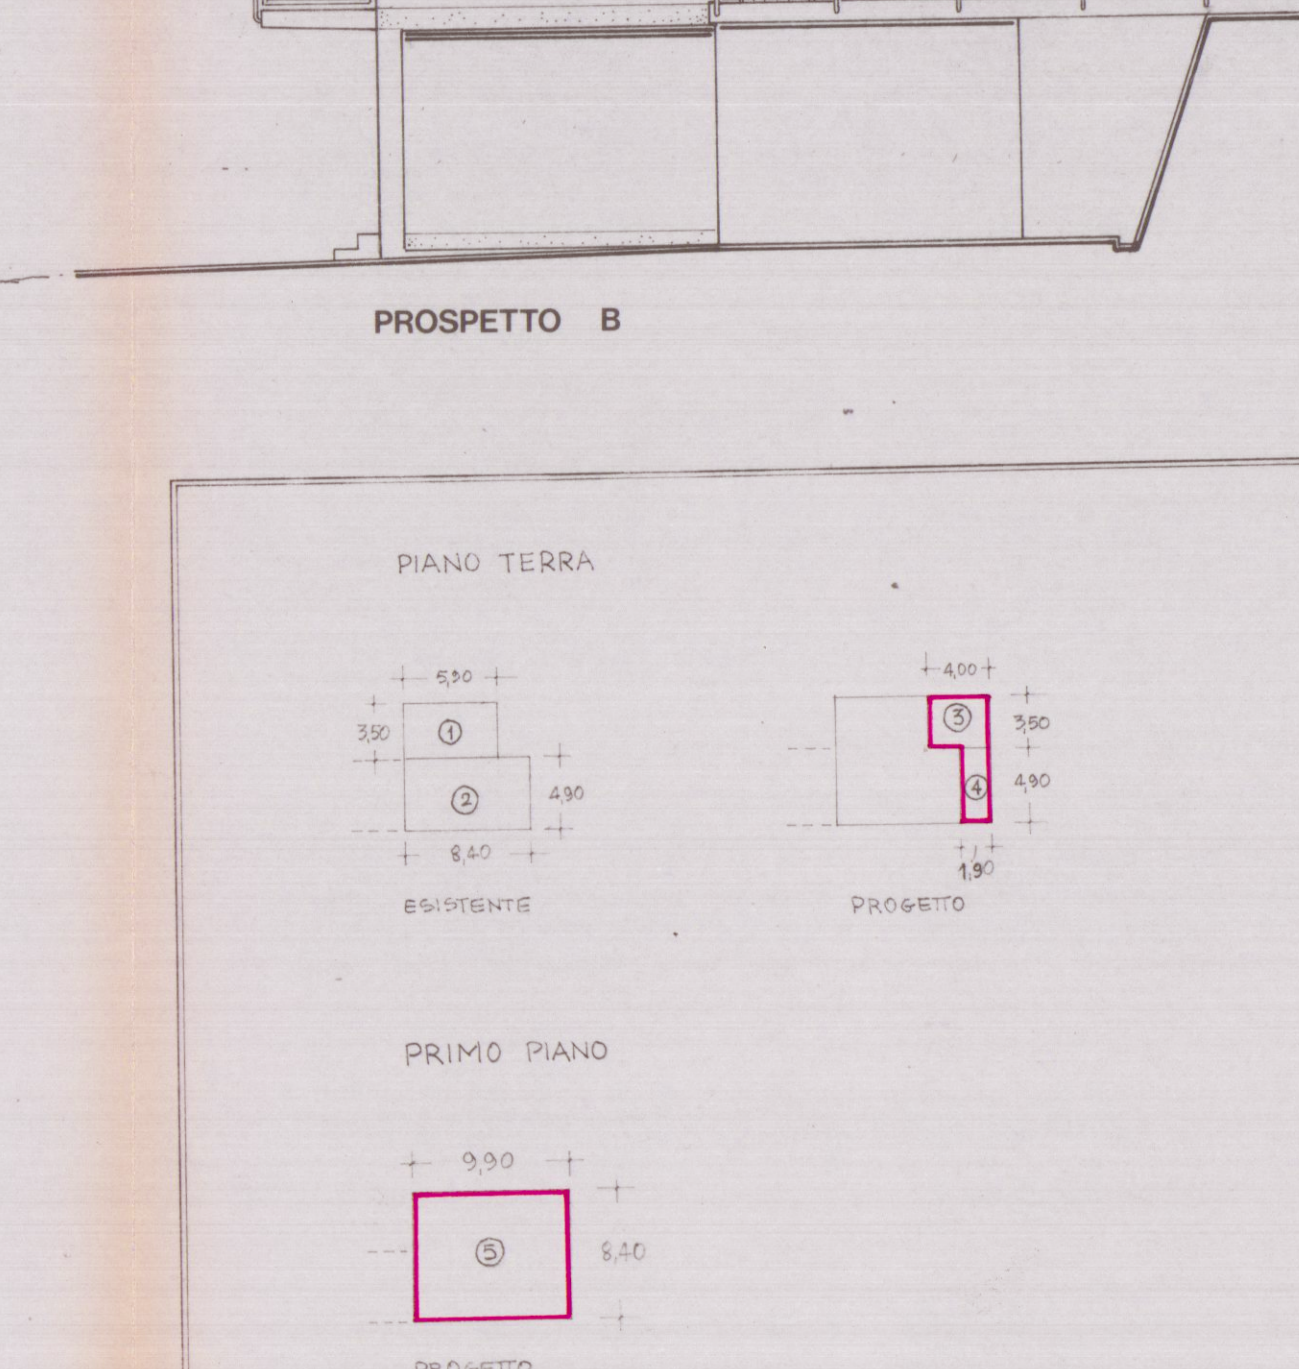

PIANTA PRIMO PIANO

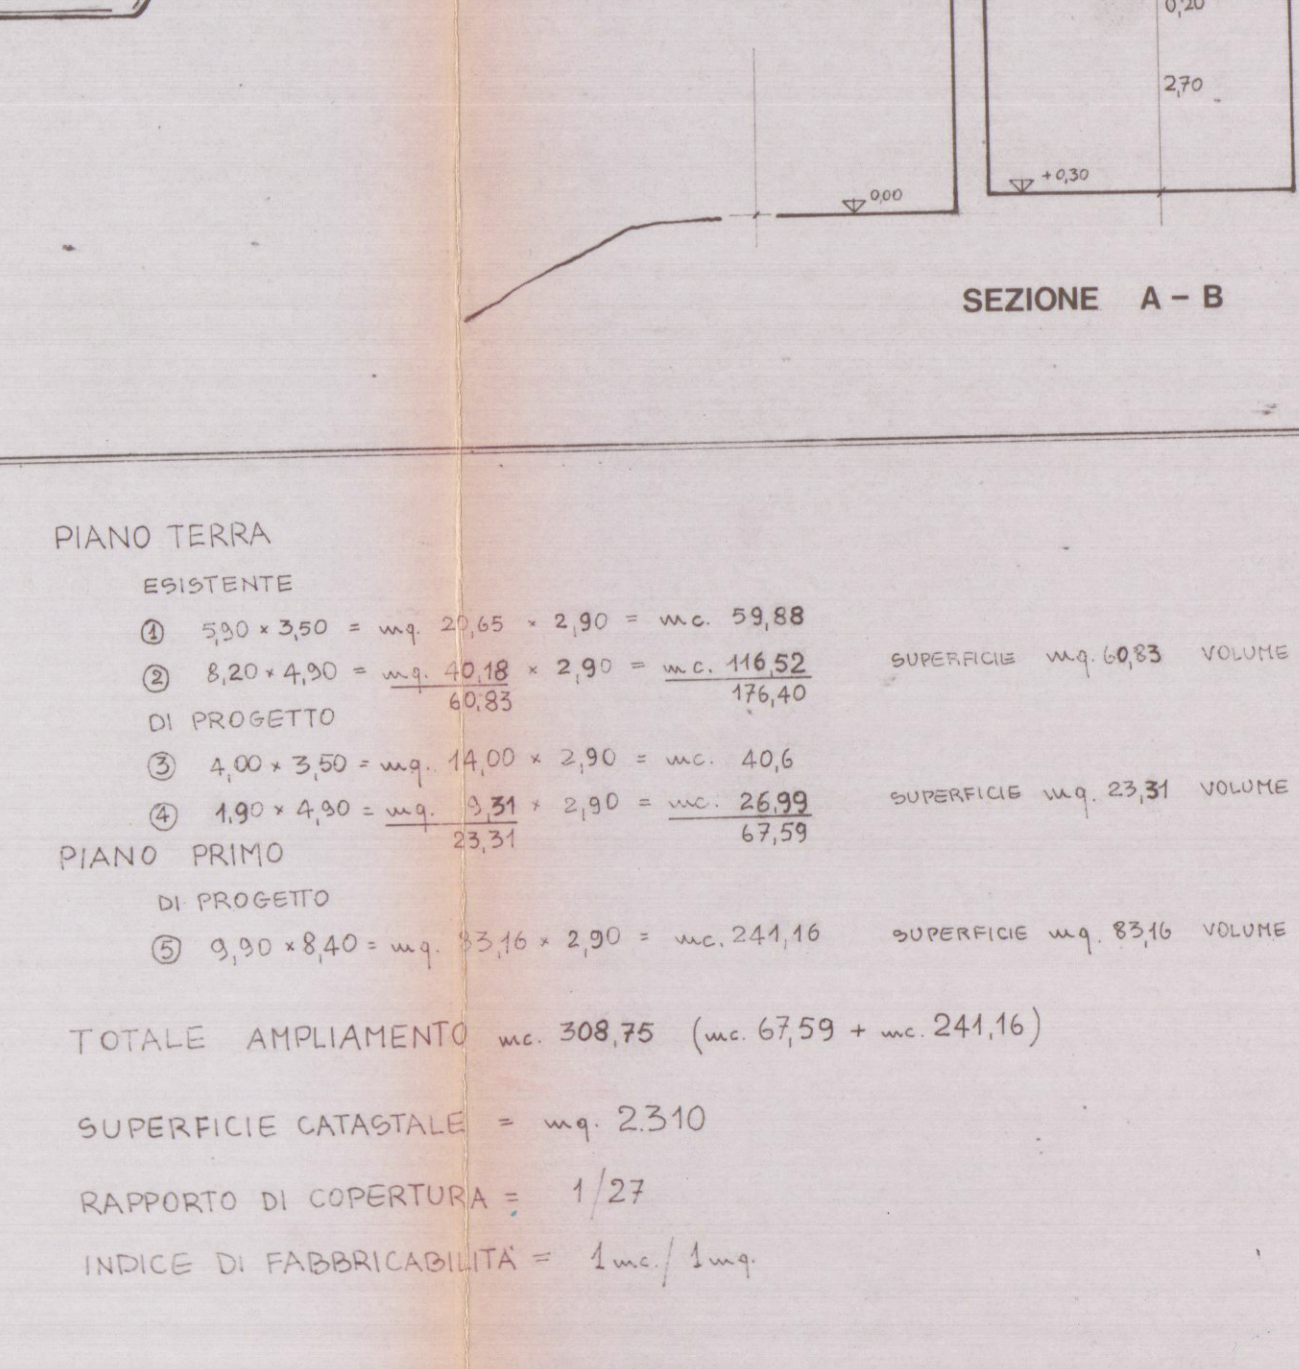

PIANTA PIANO TERRA

PIANTA PIANO TERRA
ESISTENTE
① 9,30 x 3,90 = mq. 36,27
② 8,20 x 4,90 = mq. 40,18
DI PROGETTO
③ 4,00 x 3,50 = mq. 14,00
④ 4,90 x 4,90 = mq. 24,01
PIANTA PRIMO
DI PROGETTO
⑤ 9,30 x 8,40 = mq. 78,12
SUPERFICIE mq. 118,56
VOLUME mc. 174,40
SUPERFICIE mq. 23,31
VOLUME mc. 37,59
TOTALE AMPLIAMENTO mc. 241,16
SUPERFICIE CATASTALE = mq. 2310
RAPPORTO DI COPERTURA = 1/27
INDICE DI FABBRICABILITÀ = 1mc/1mq.