



Via Ghiacciaia n°1 54033 CARRARA tel.0585-74585 fax 0585-779828 E-n. studio2enne@iol.it			
DOTT. ARCHITETTO PAOLO PICCINI P.Iva 00491940458			
STUDIO TECNICO ASSOCIATO ZeMMe P.Iva 00530540459			
COMMITTENTE SOCIETA' COOPERATIVA EDILIZIA CARABINIERI			
TECNICO (Dott. Arch. Paolo Piccini n° 158 alba degli architetti NS)			
IMMOBILE LOCALITA' BONASCOLA VIA CASALINA			
Architetto PICCINI Paolo			
TAVOLA PIANTA PIANO RIALZATO	FABBRICATO C		
LAVORI DI REALIZZAZIONE COMPARTO PEEP DENOMINATO CASALINA 2 DI BONASCOLA PER LA COSTRUZIONE DI N°3 FABBRICATI PER COMPLESSIVI 15 ALLOGGI.			
INTERVENTO 2° VARIANTE IN CORSO D'OPERA RAFFRONTO			
FOGLIO 86	MAPPALI 466-456-462-459-3	DATA 5-11-2004	
SCALE 1:100		TAVOLA N° 8	
DATA 12-2004	FILE CARABINIERI FABB C - EVAR	TAVOLE 12	DISCINATORE AQ

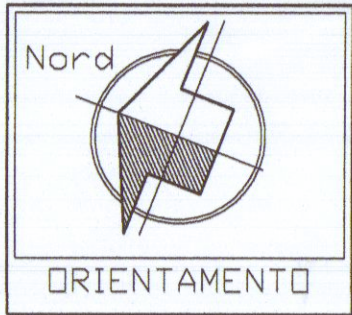

COOPERATIVA EDILIZIA CARABINIERI r.l.
Via Eugenio Chiesa n° 3
54033 CARRARA (PR)
Part. IVA 00571950456

SEZIONE
LONGITUDINALE

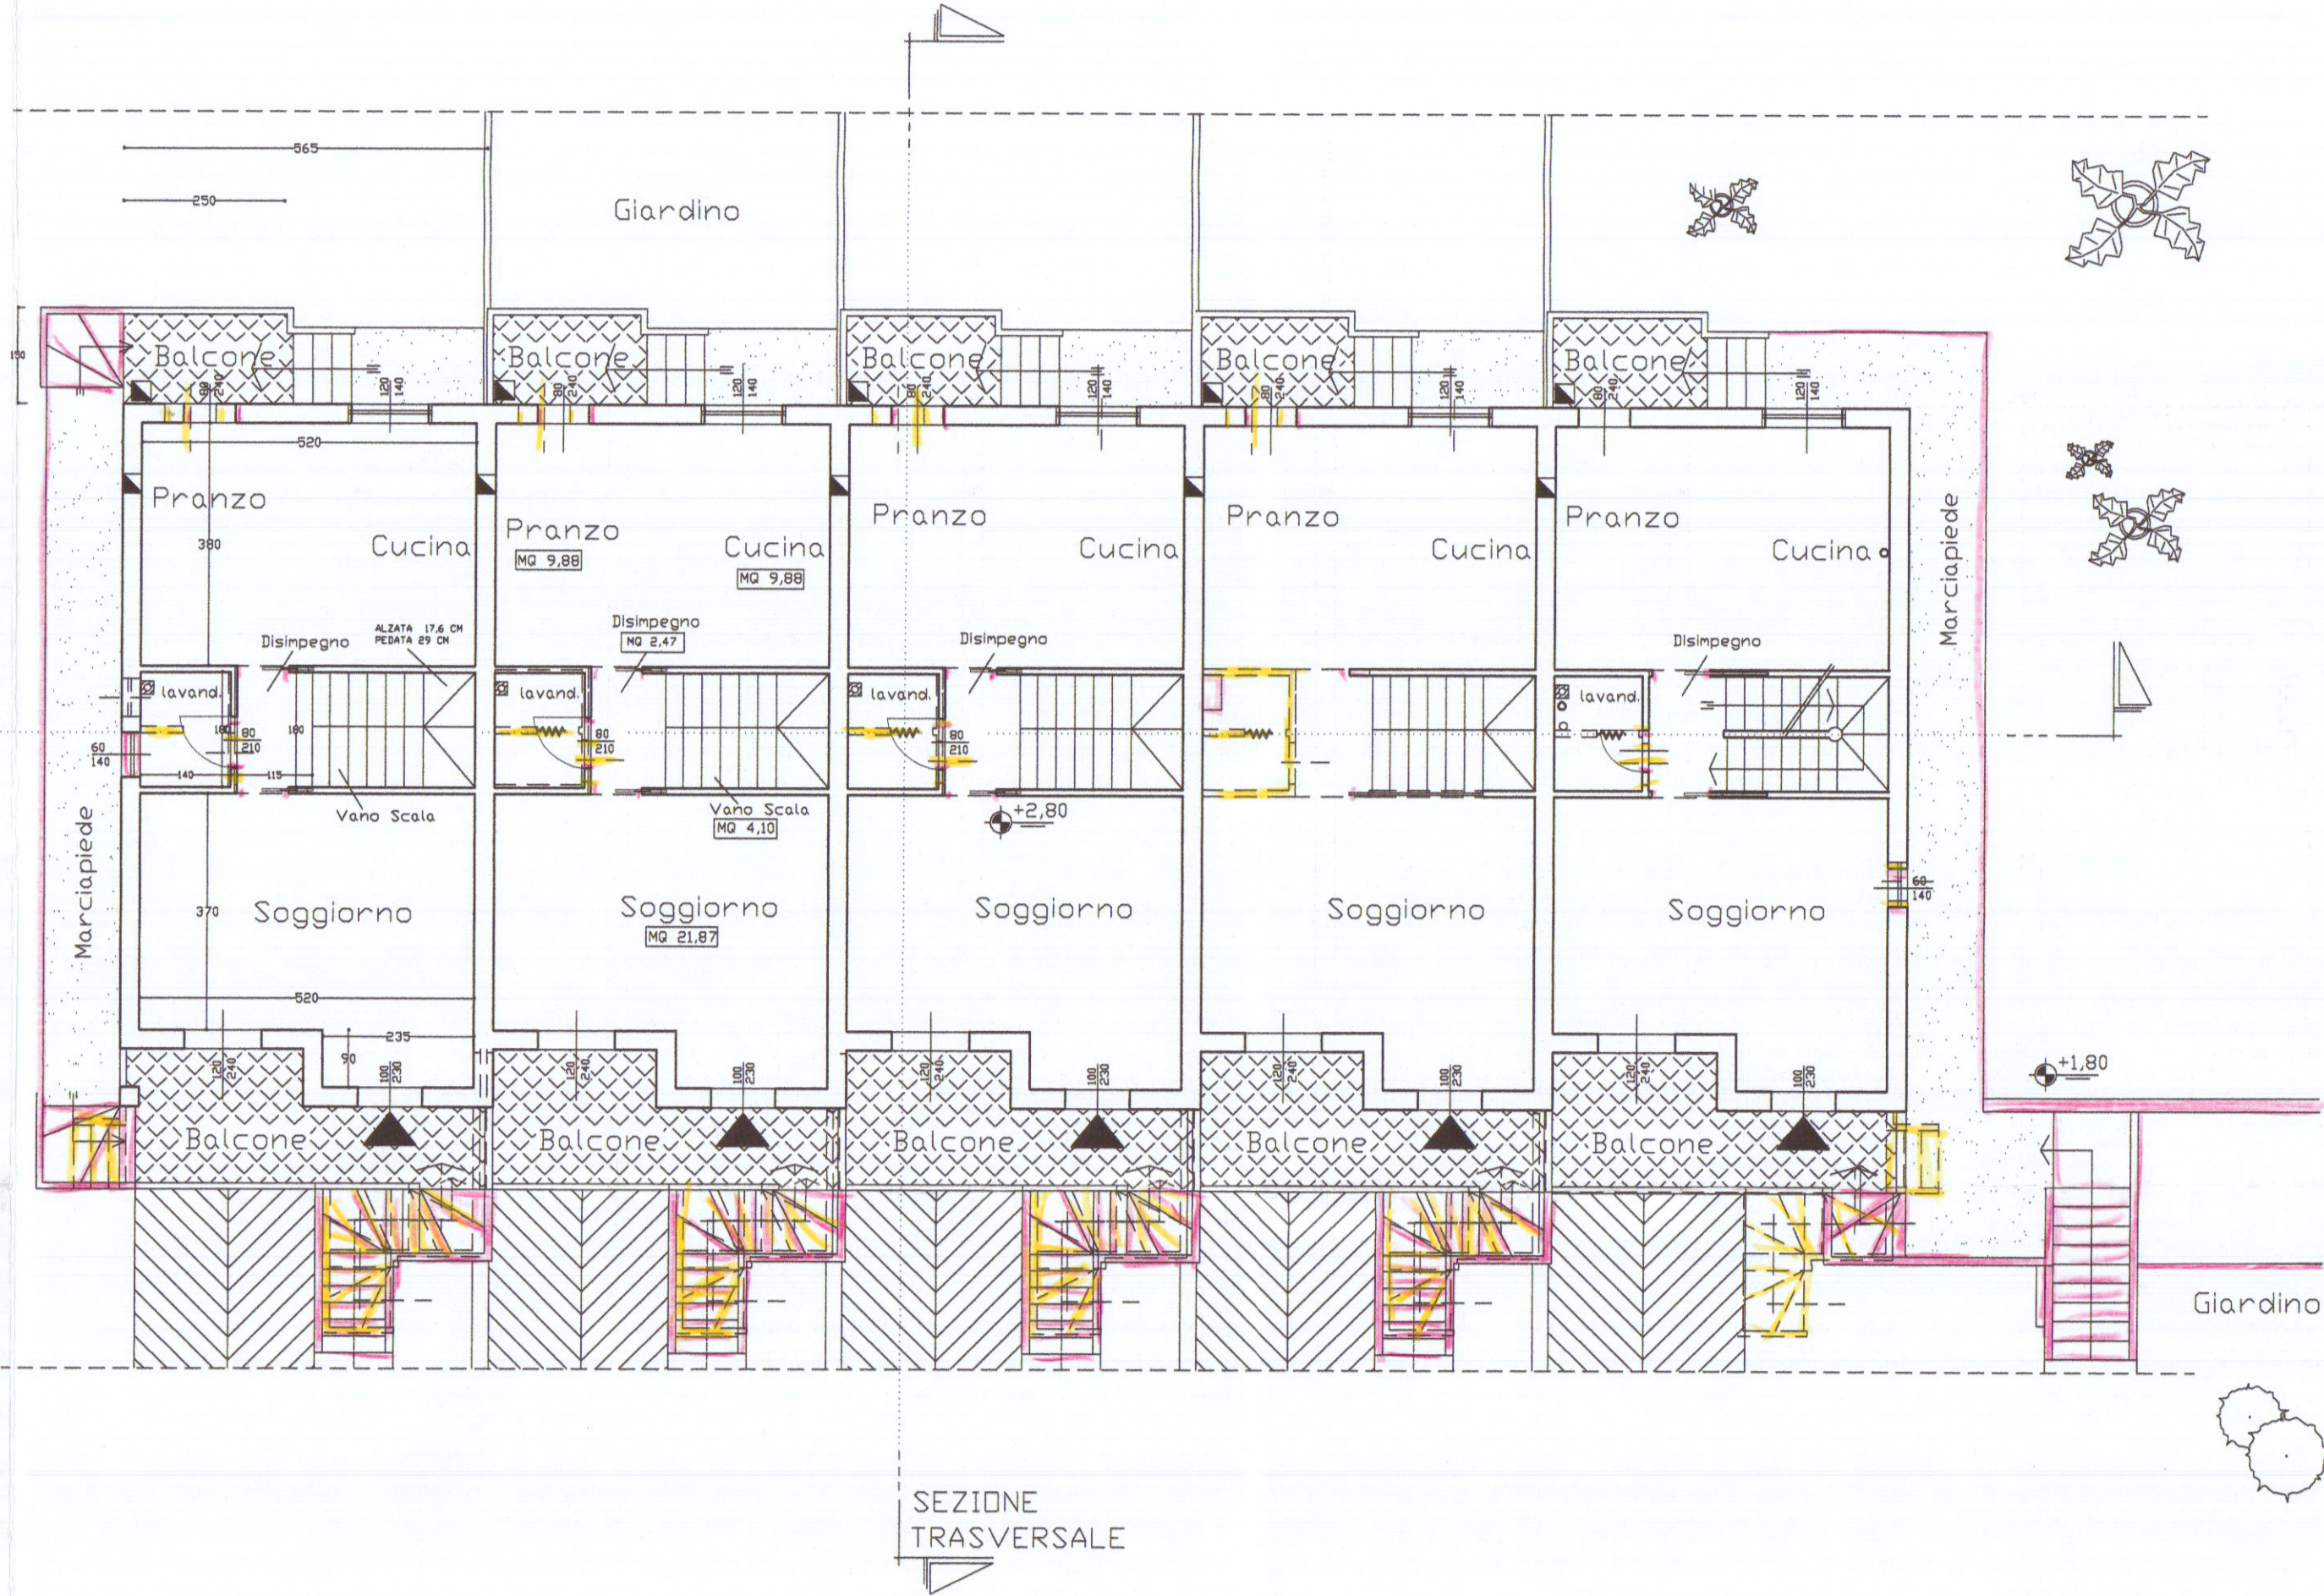

PIANTA PIANO RIALZATO