

TECNICO:
Geom. DEL GROSSO ROBERTO
Via Campo d'Appio 32
54033 Carrara (MS)

Provincia di Massa Carrara
Comune di Carrara

PROPRIETA'
Ceccarelli Lorenzo
Via Battilana 7/d
54033 Marina di Carrara (MS)

COMUNE DI CARRARA
27 OTT. 2011

UBICAZIONE:
Comune di Carrara (MS), Località Battilana, Via Battilana n°snc

DESCRIZIONE OPERA:
Cambio d'uso con opere in applicazione della variante all'art.9 della N.T.A. finalizzata al recupero dei sottotetti esistenti in attuazione della L.R.T. n.5/2010

Tavola:

U


OGGETTO:
Planimetrie - Scala 1:100
Sezioni - Scala 1:100

Stato Attuale

Stato Progetto

Stato Raffronto

Firma:

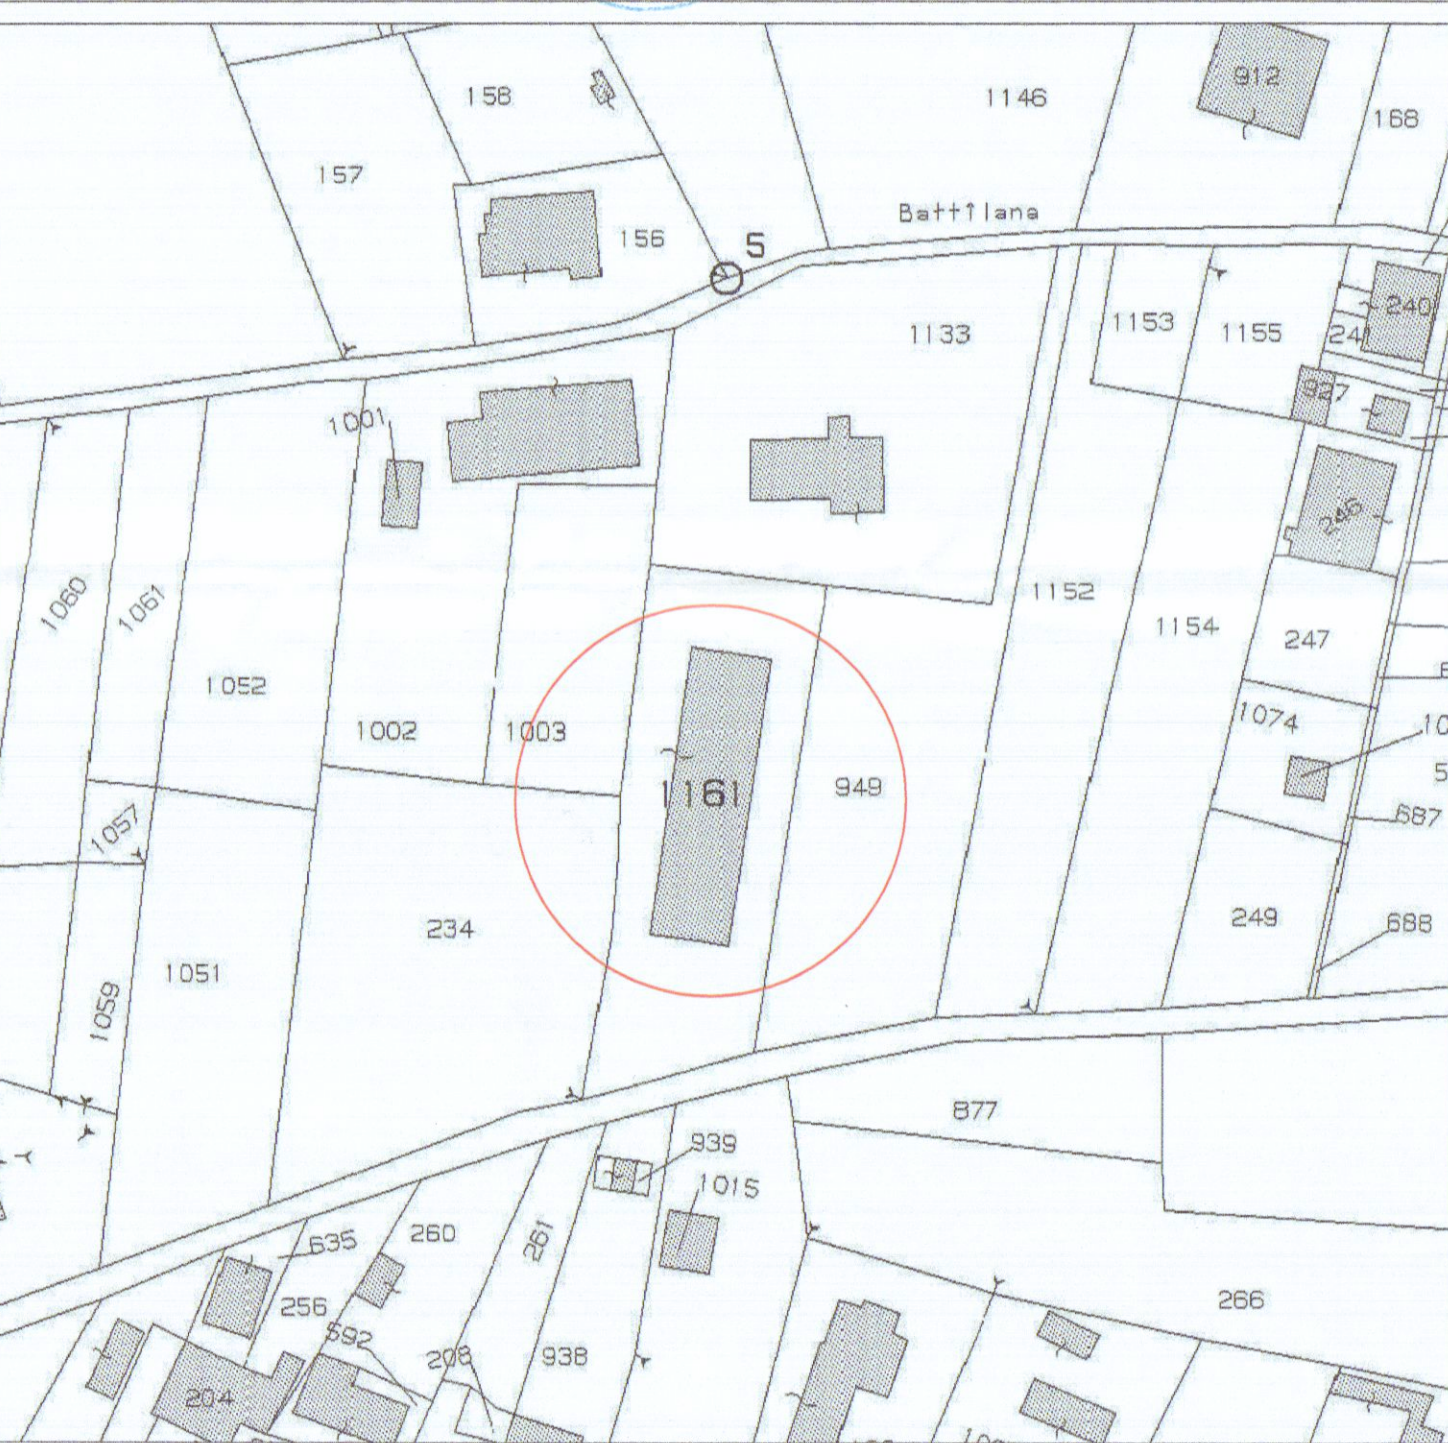

STRALCIO CATASTALE
foglio 78 - mappali 1161 - sub 7




STRALCIO P.R.G.C.
Categoria R2


Stato Attuale




Pianta piano terra

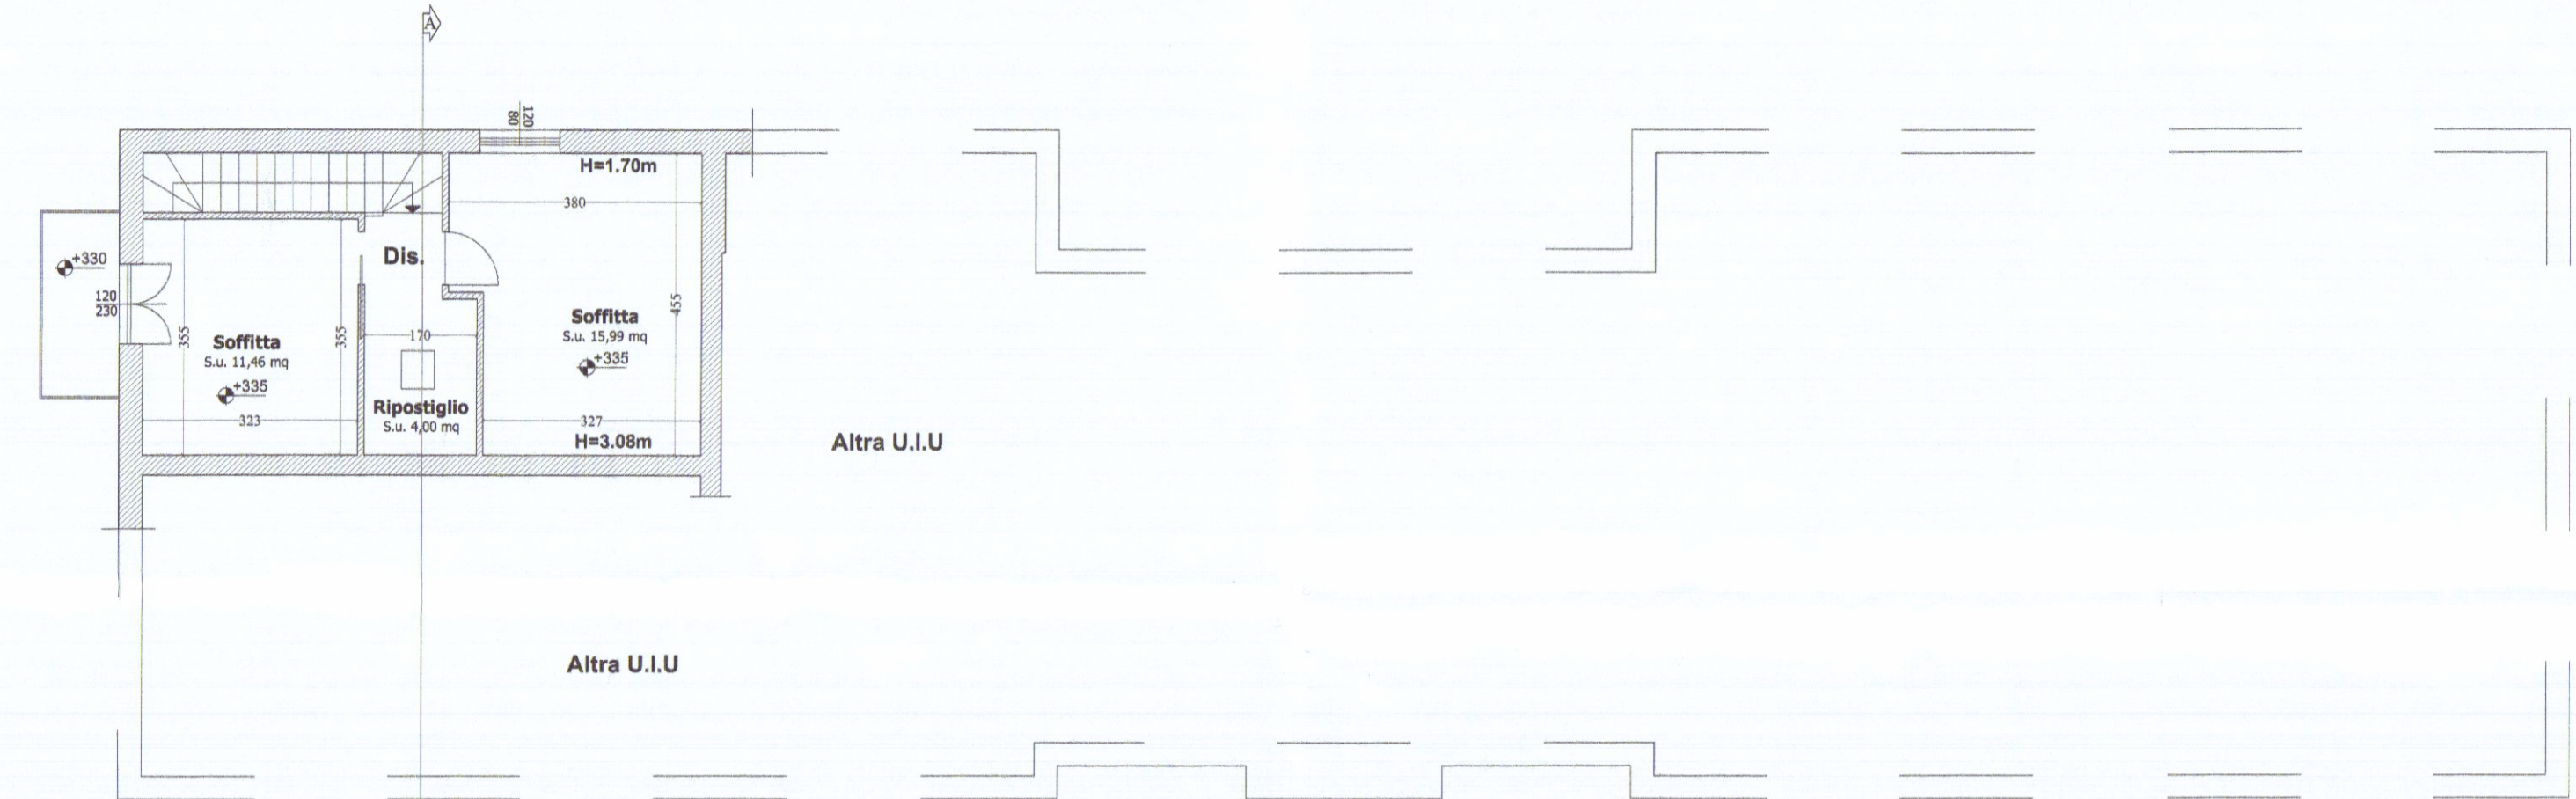

Pianta piano primo

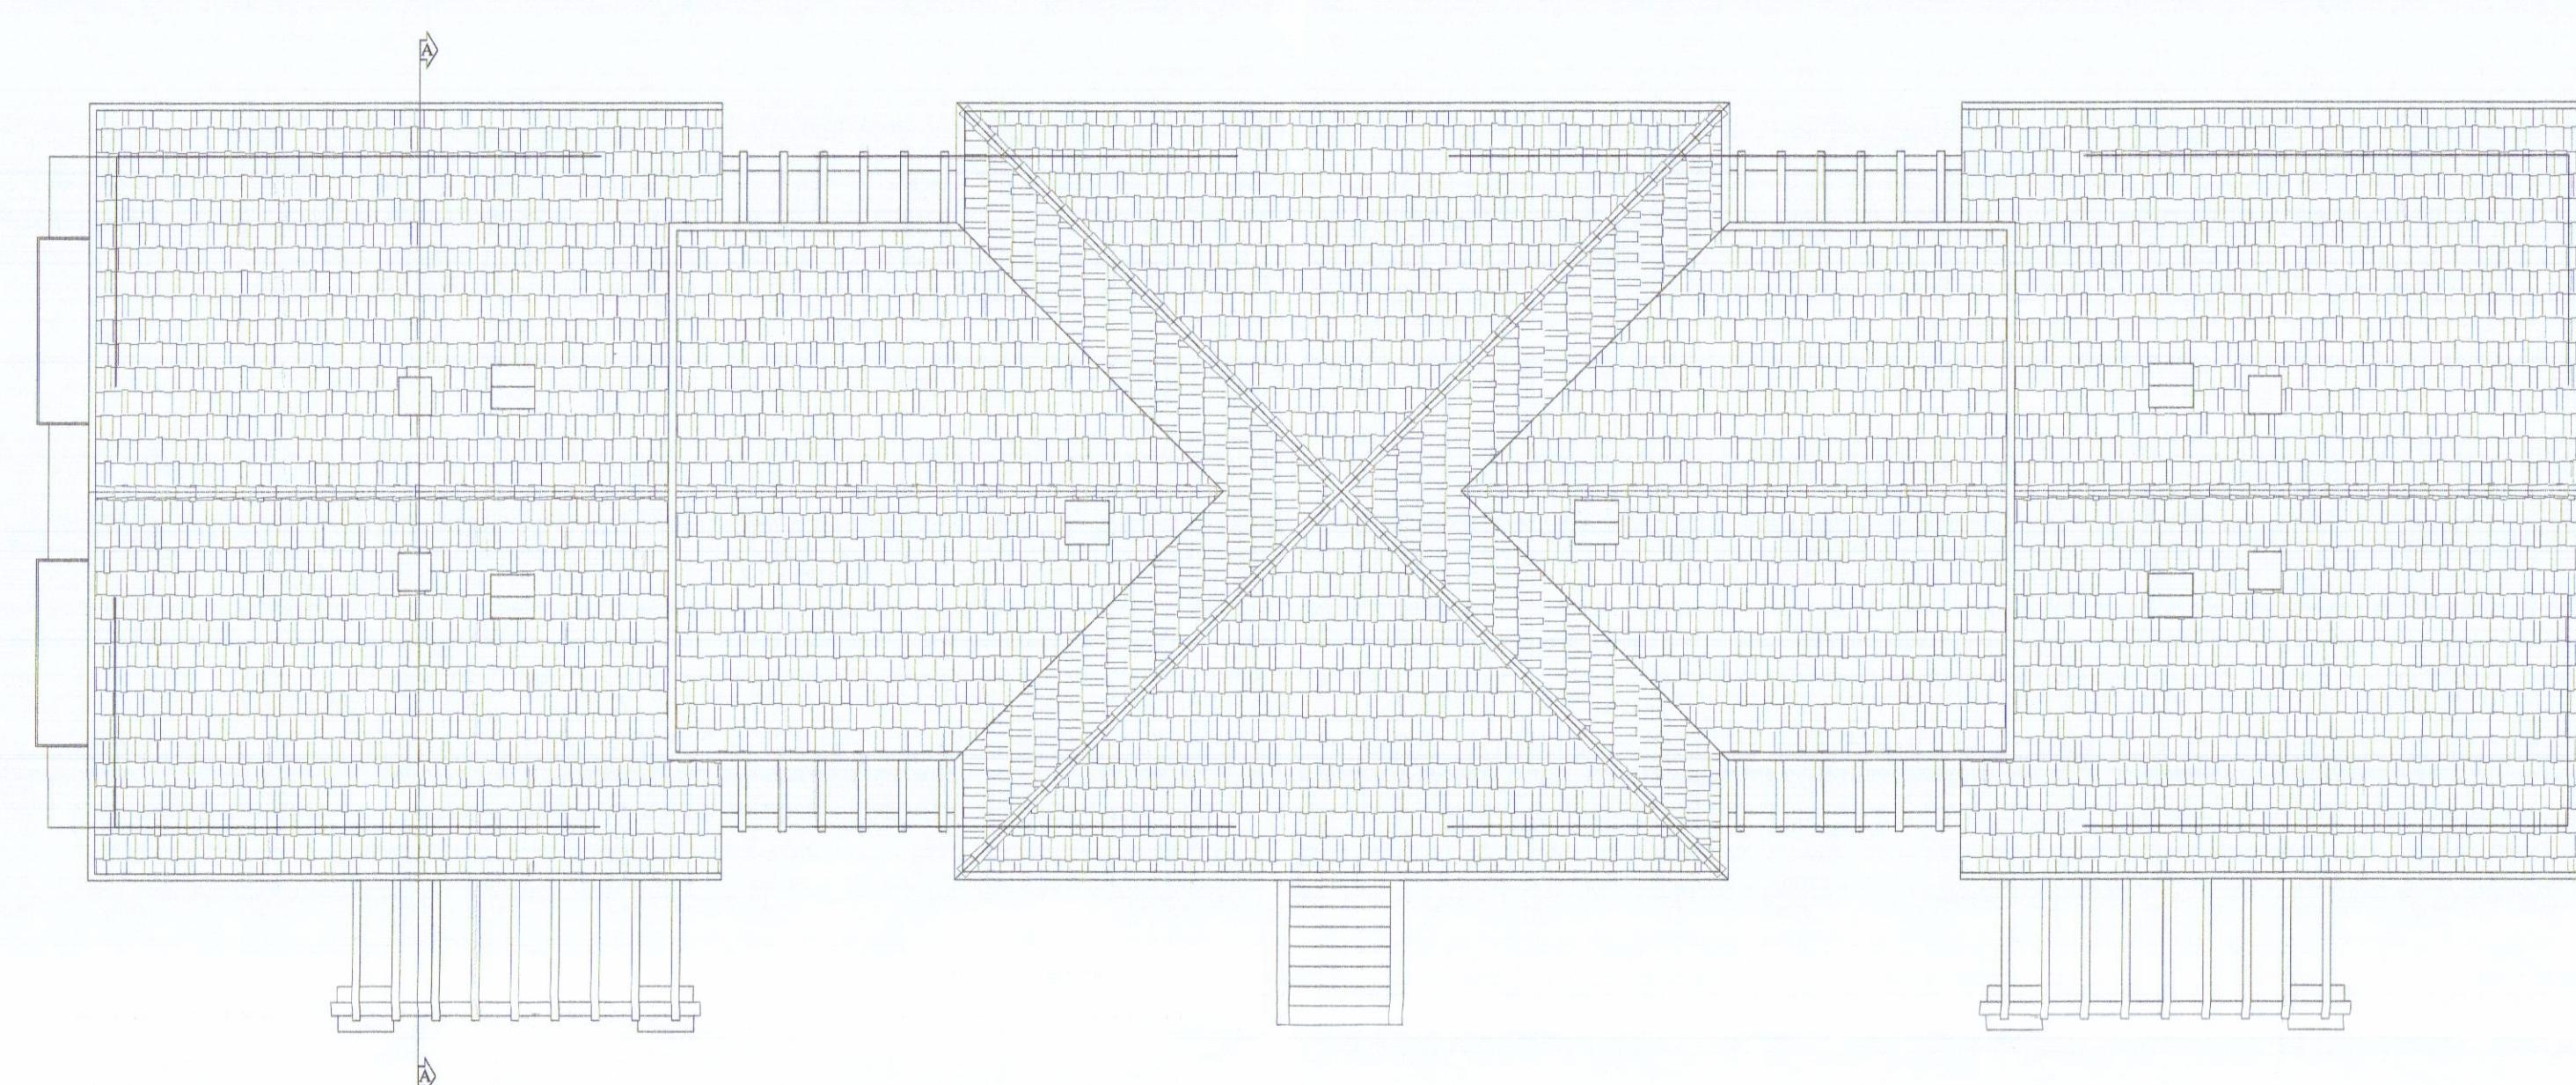

Pianta copertura

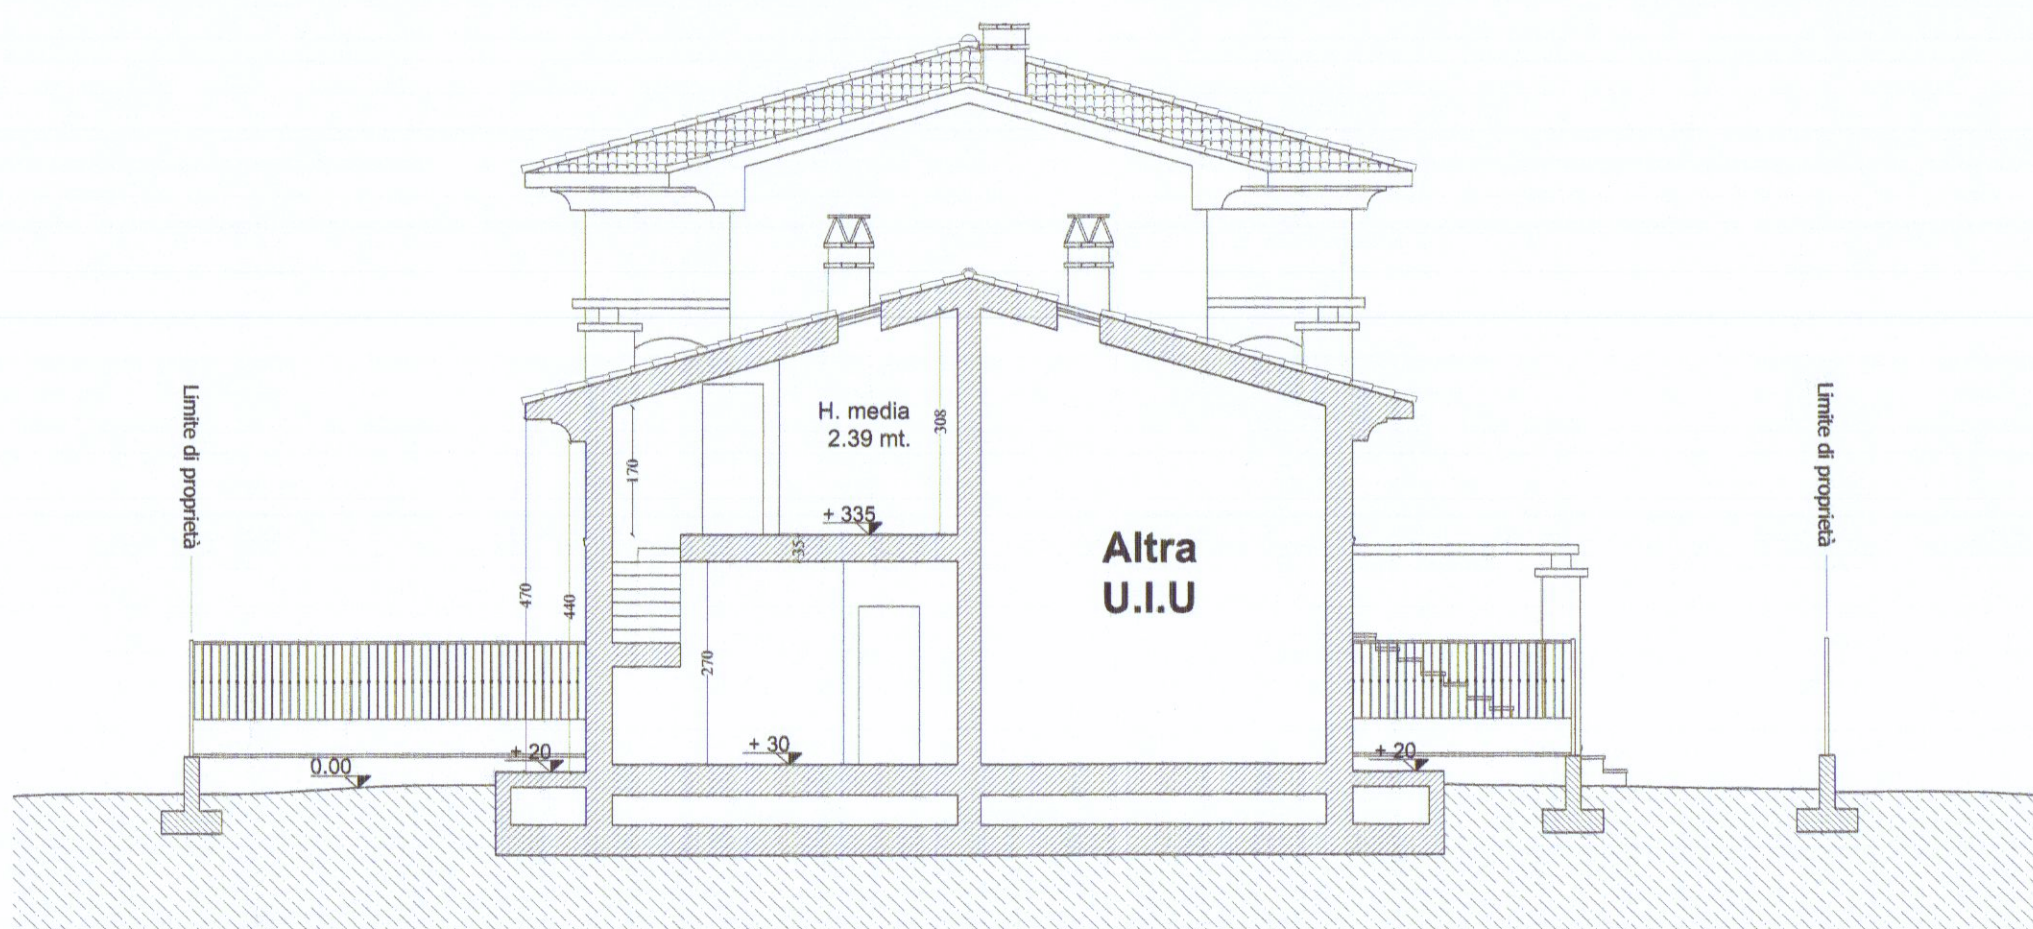

Sezione A-A


Stato Progetto




Pianta piano terra



Pianta piano primo

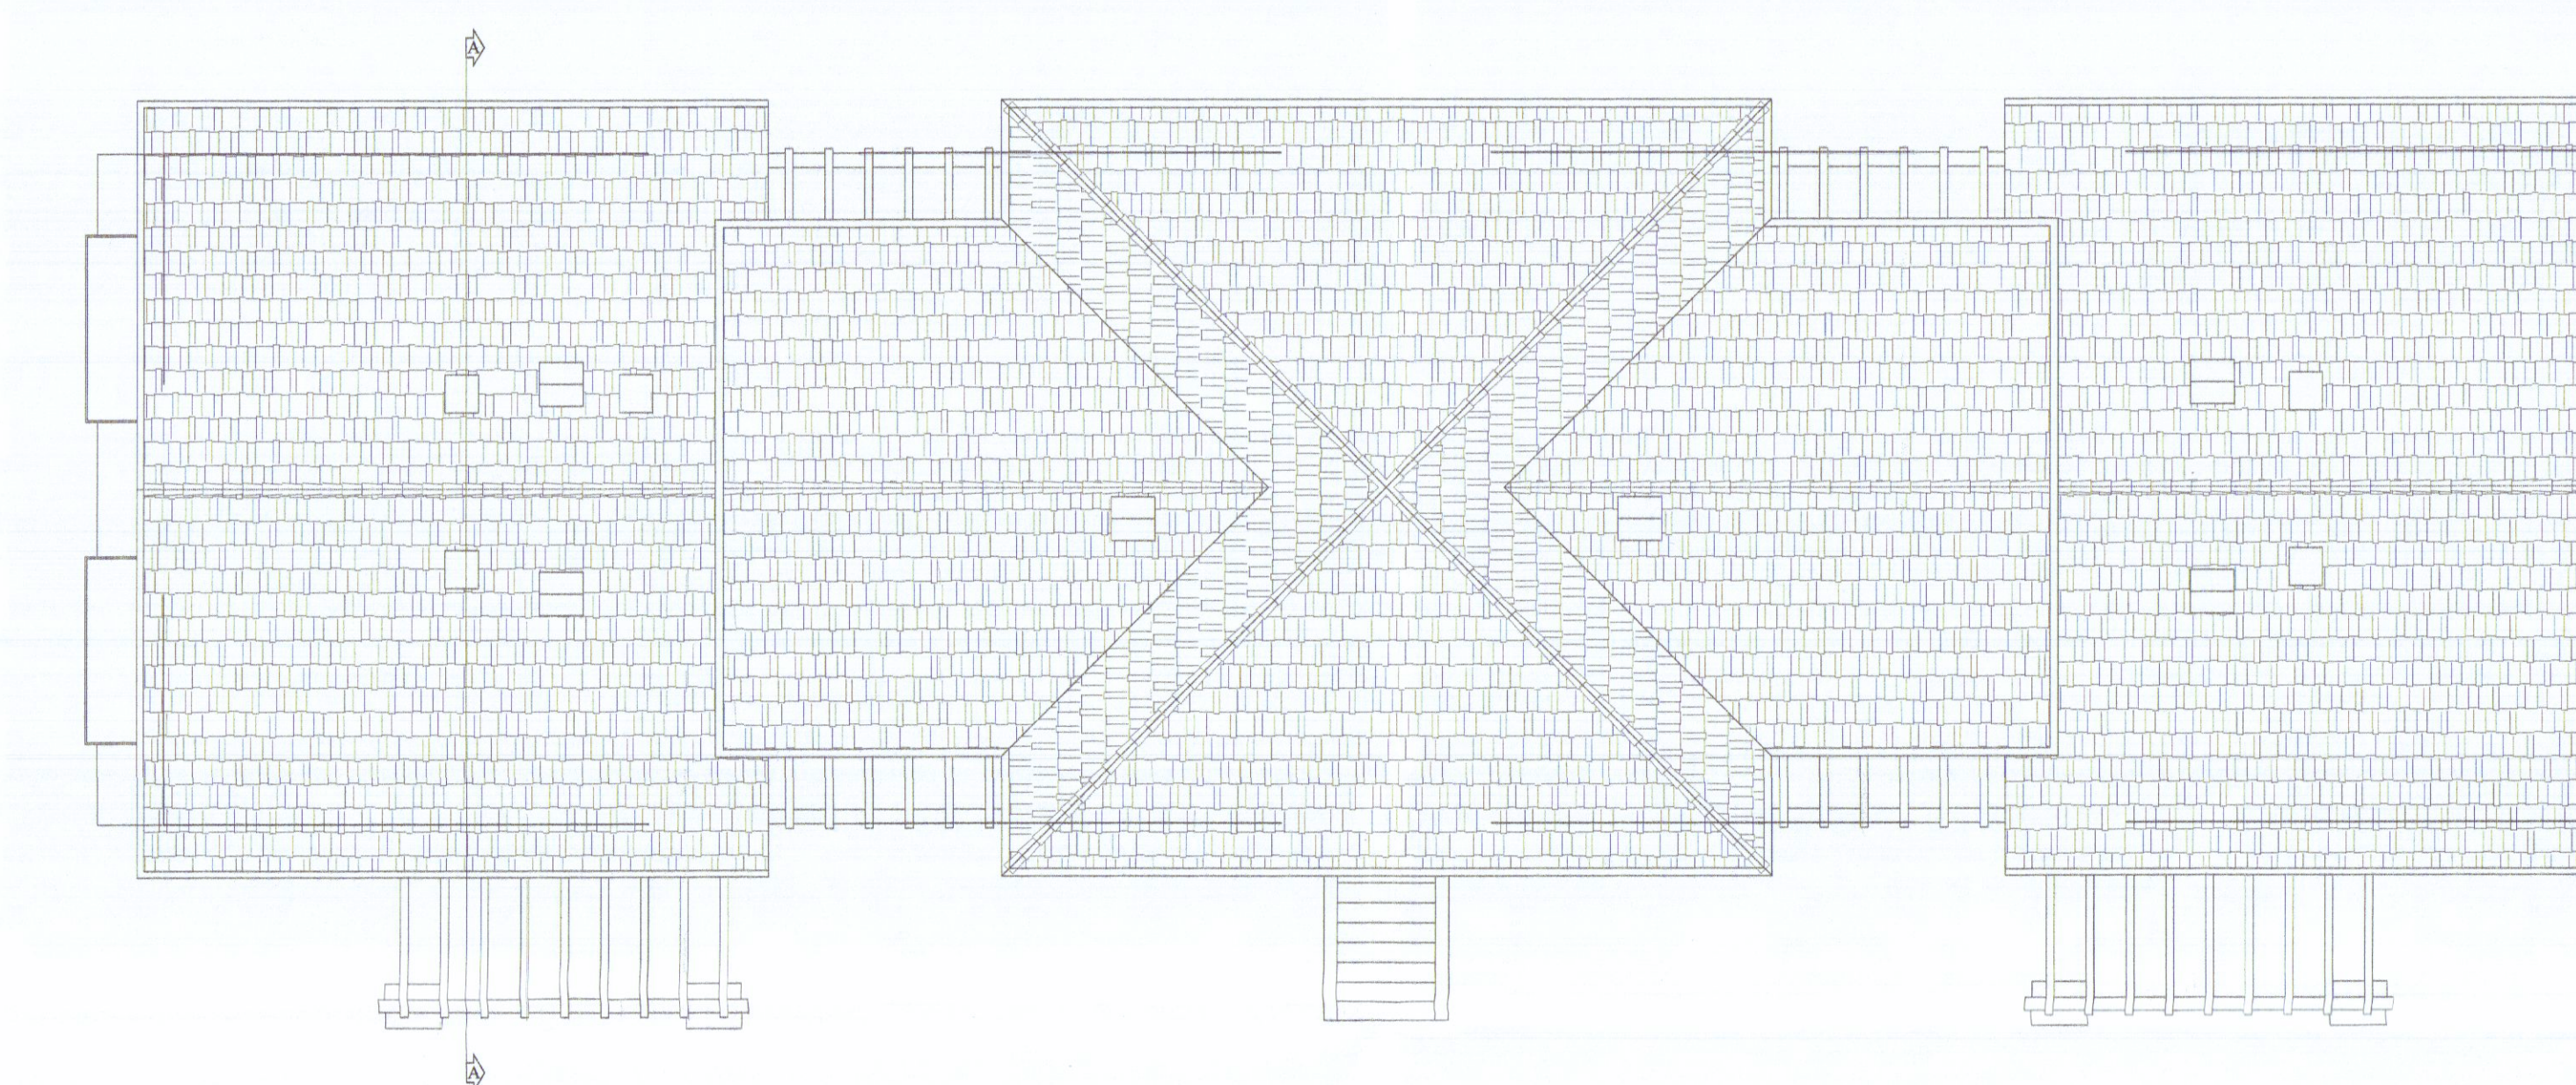

Pianta copertura

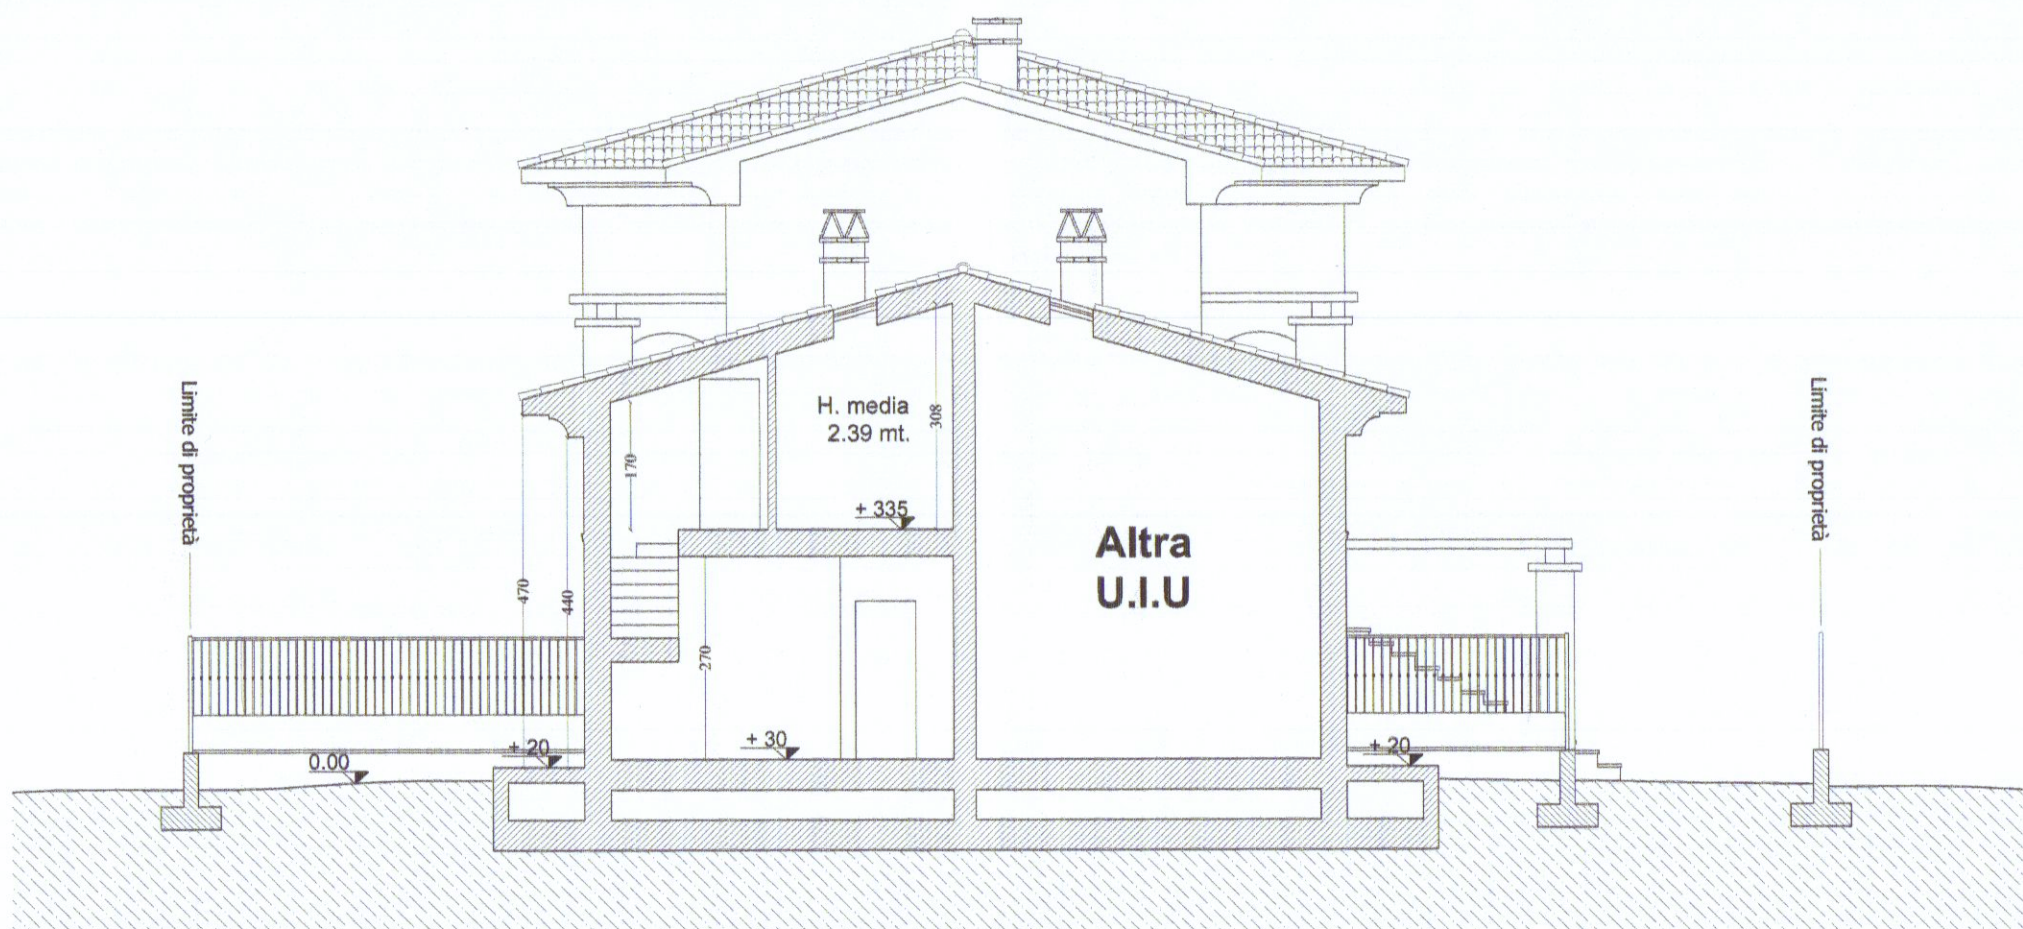

Sezione A-A


Stato Raffronto




Pianta piano terra



Pianta piano primo

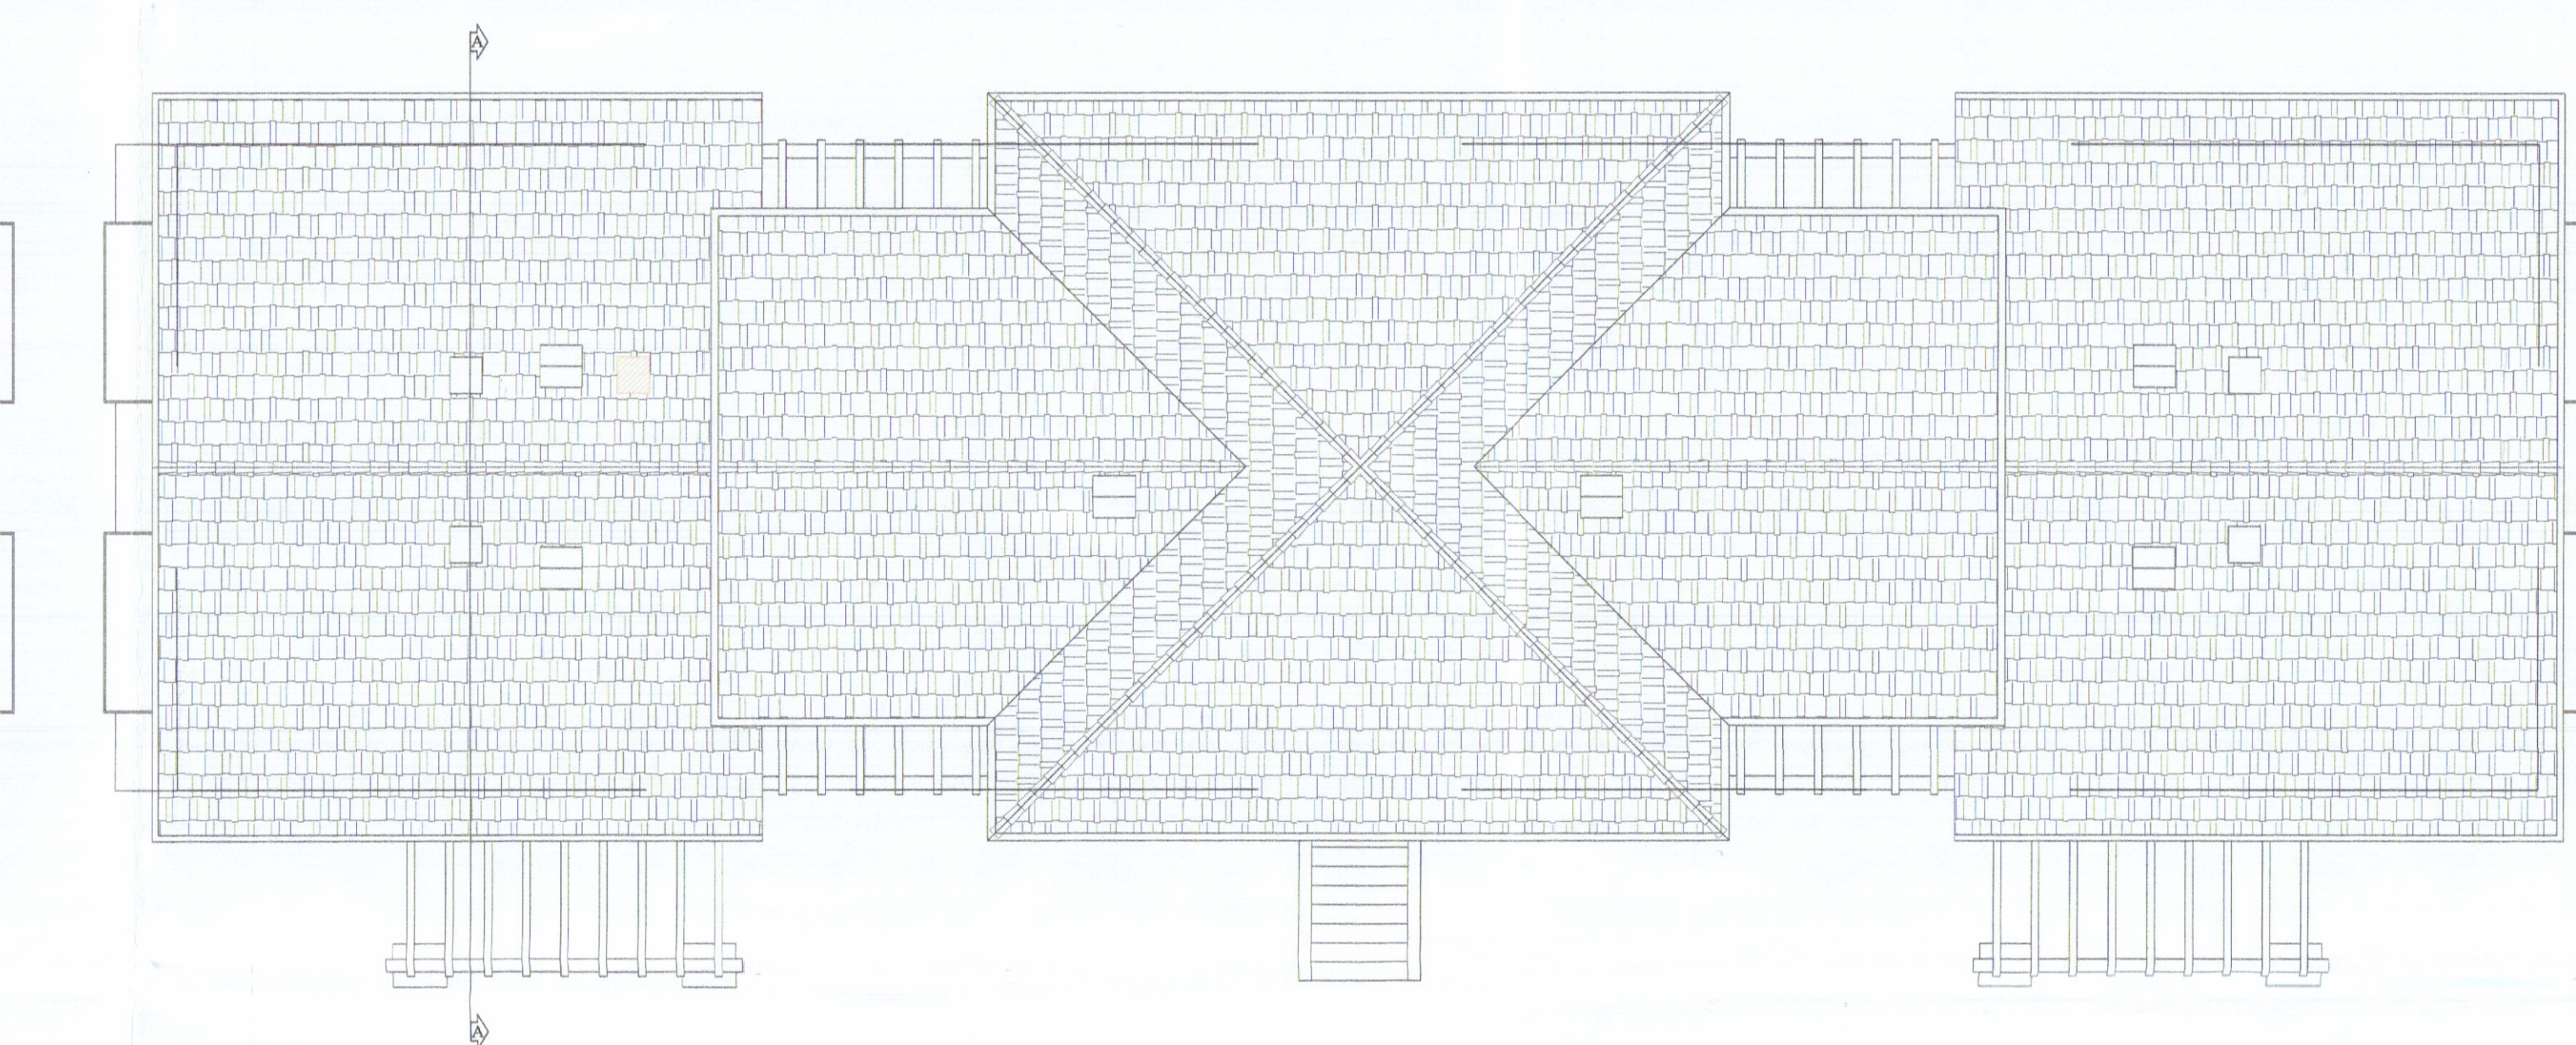

Pianta copertura

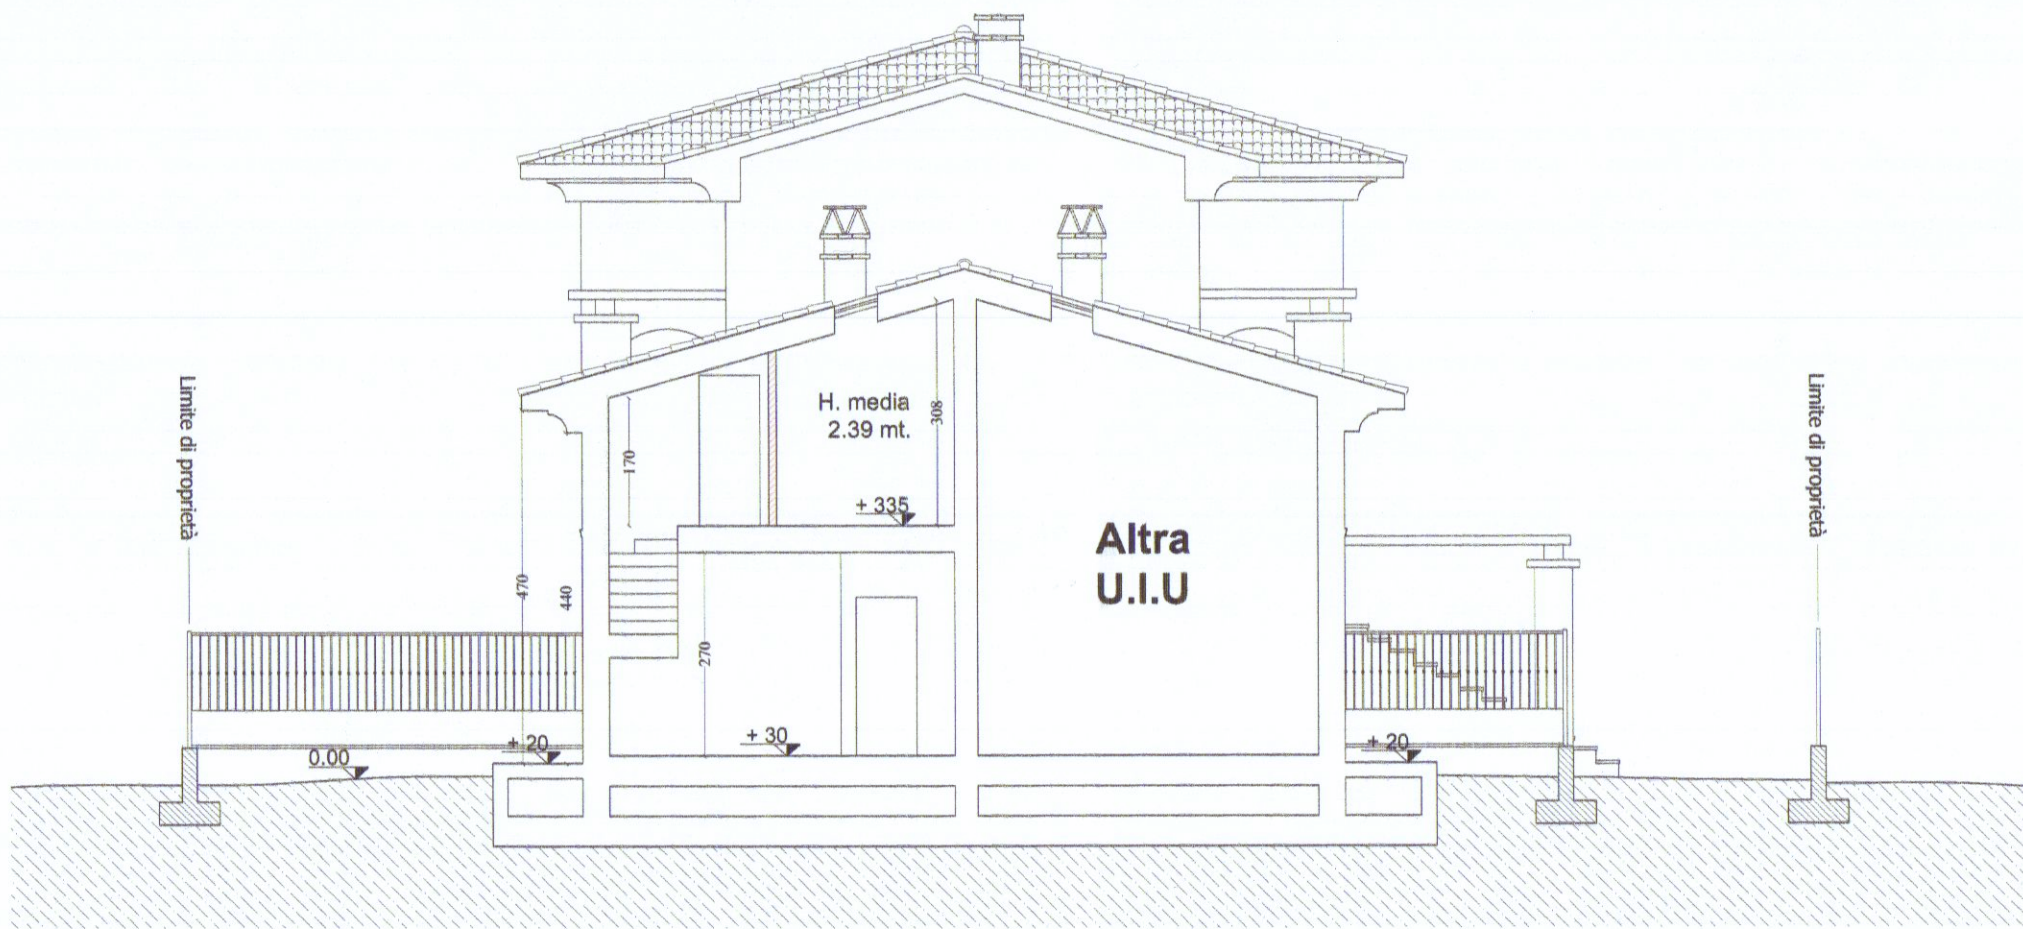

Sezione A-A

ORIENTAMENTO

