



COMUNE DI CARRARA
17 LUG. 2005
*

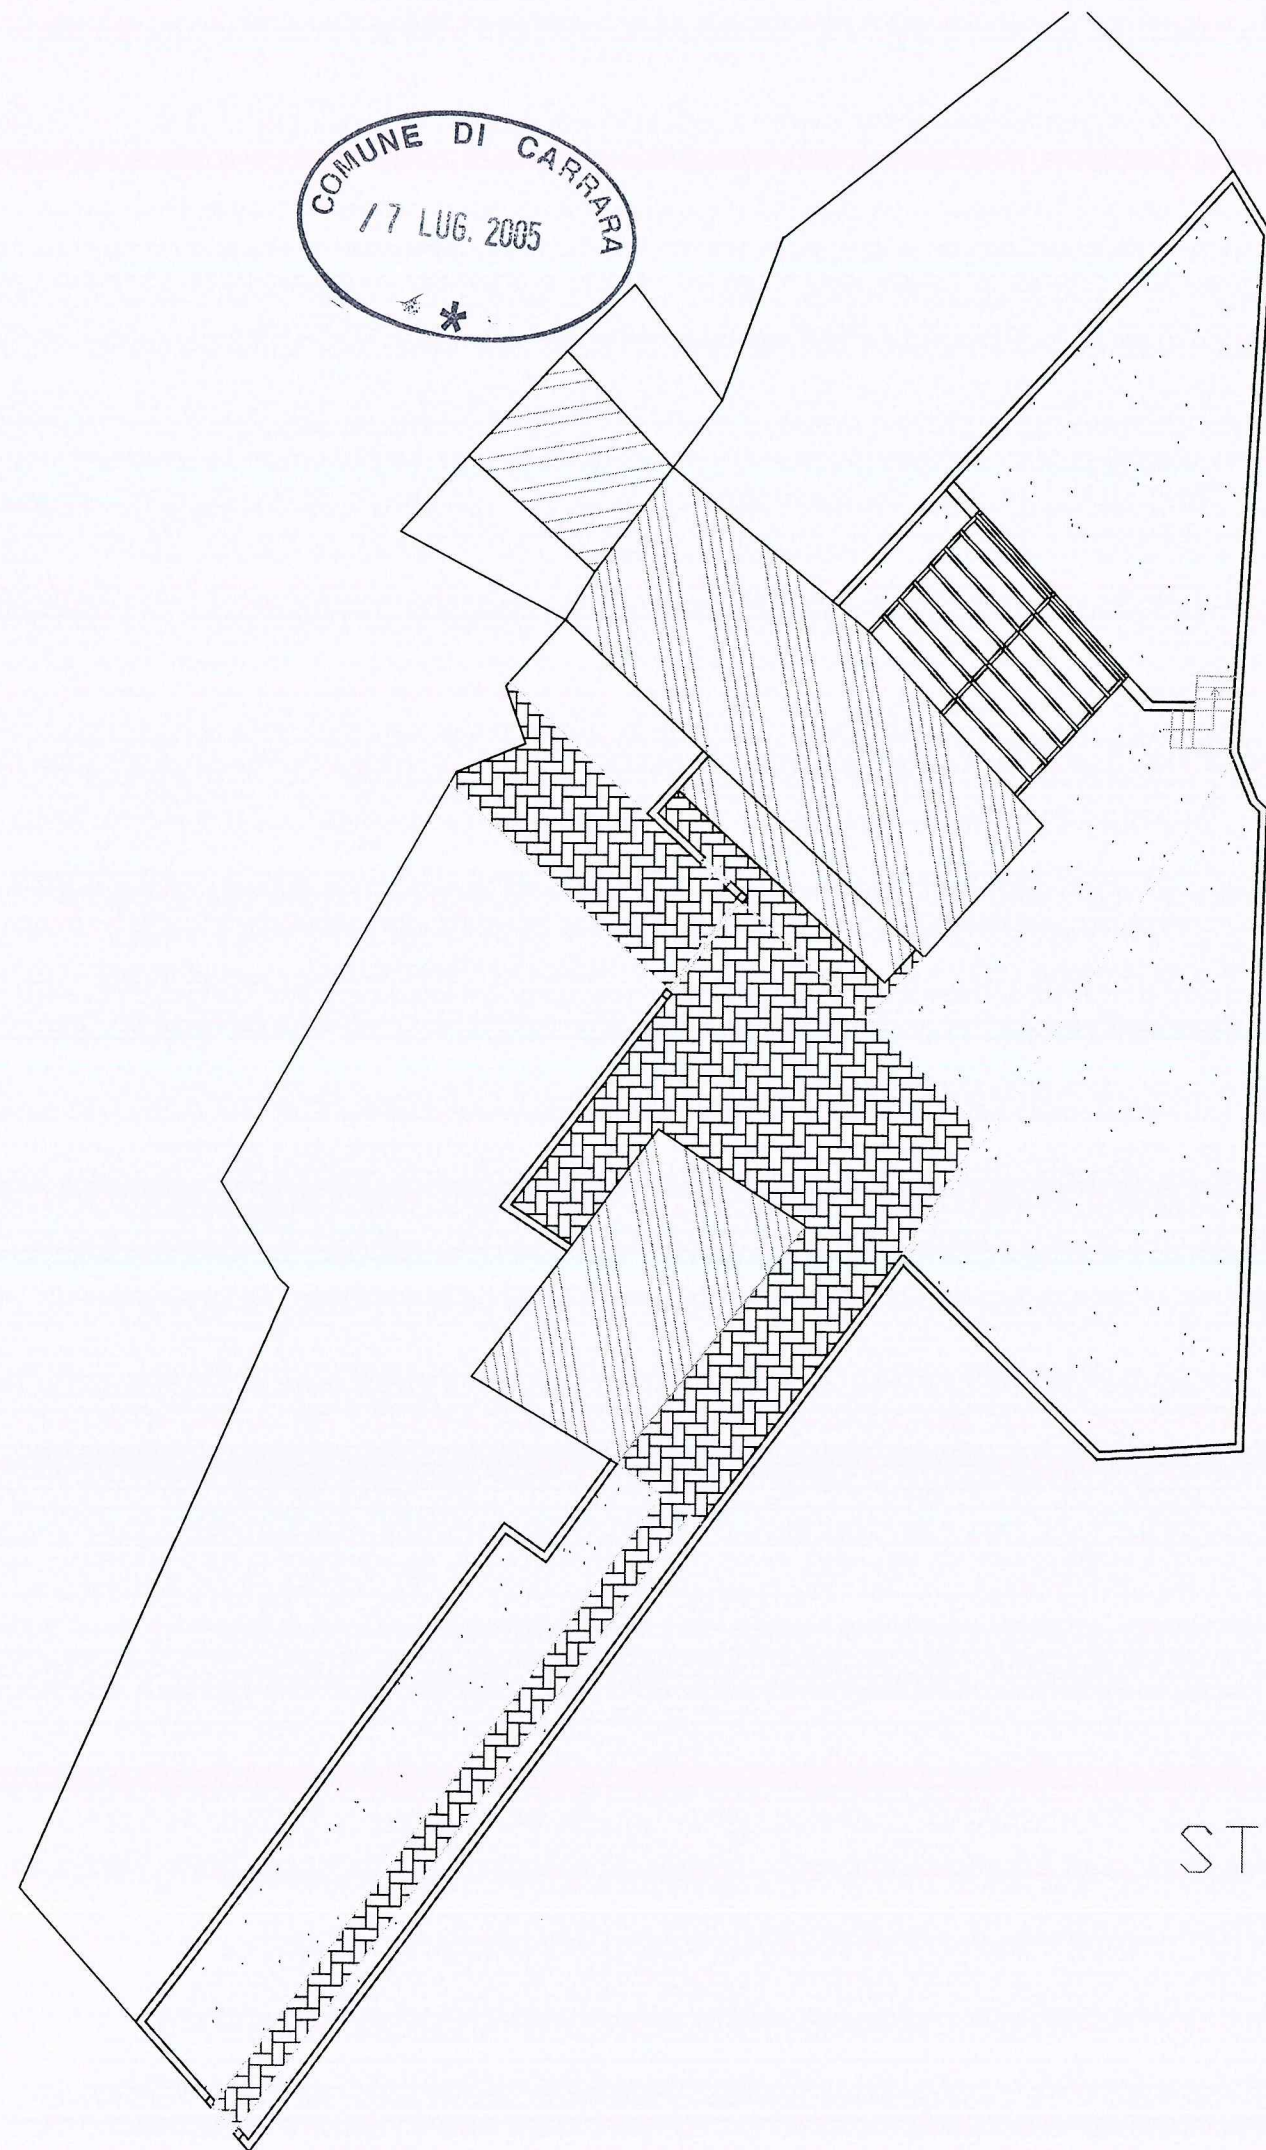

PLANIMETRIA GENERALE
SCALA 1:200



Planta della copertura

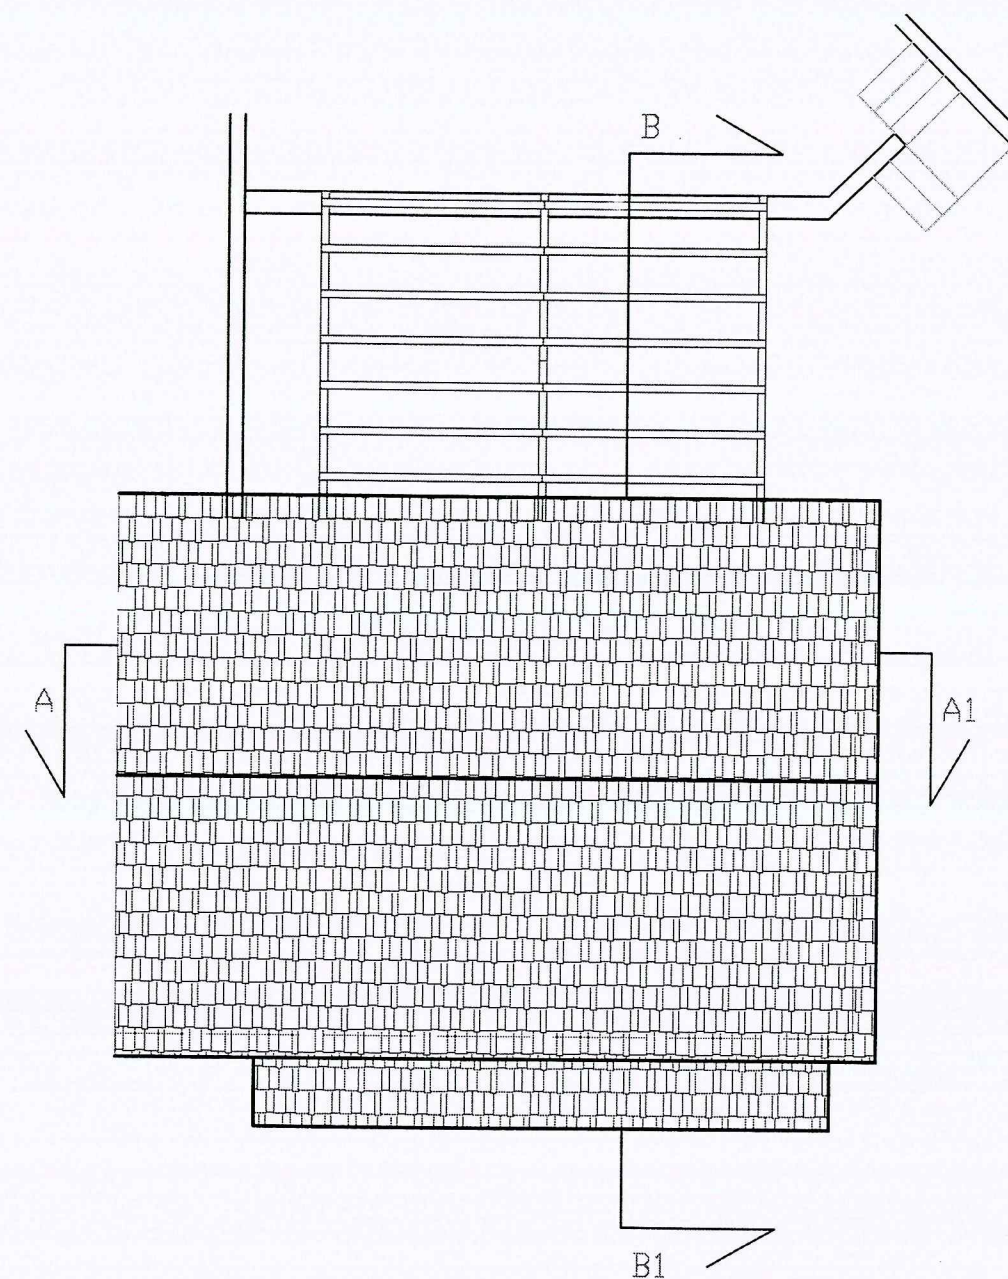


STATO ATTUALE




STATO ATTUALE

Scala 1:100

Pianta Piano Terra

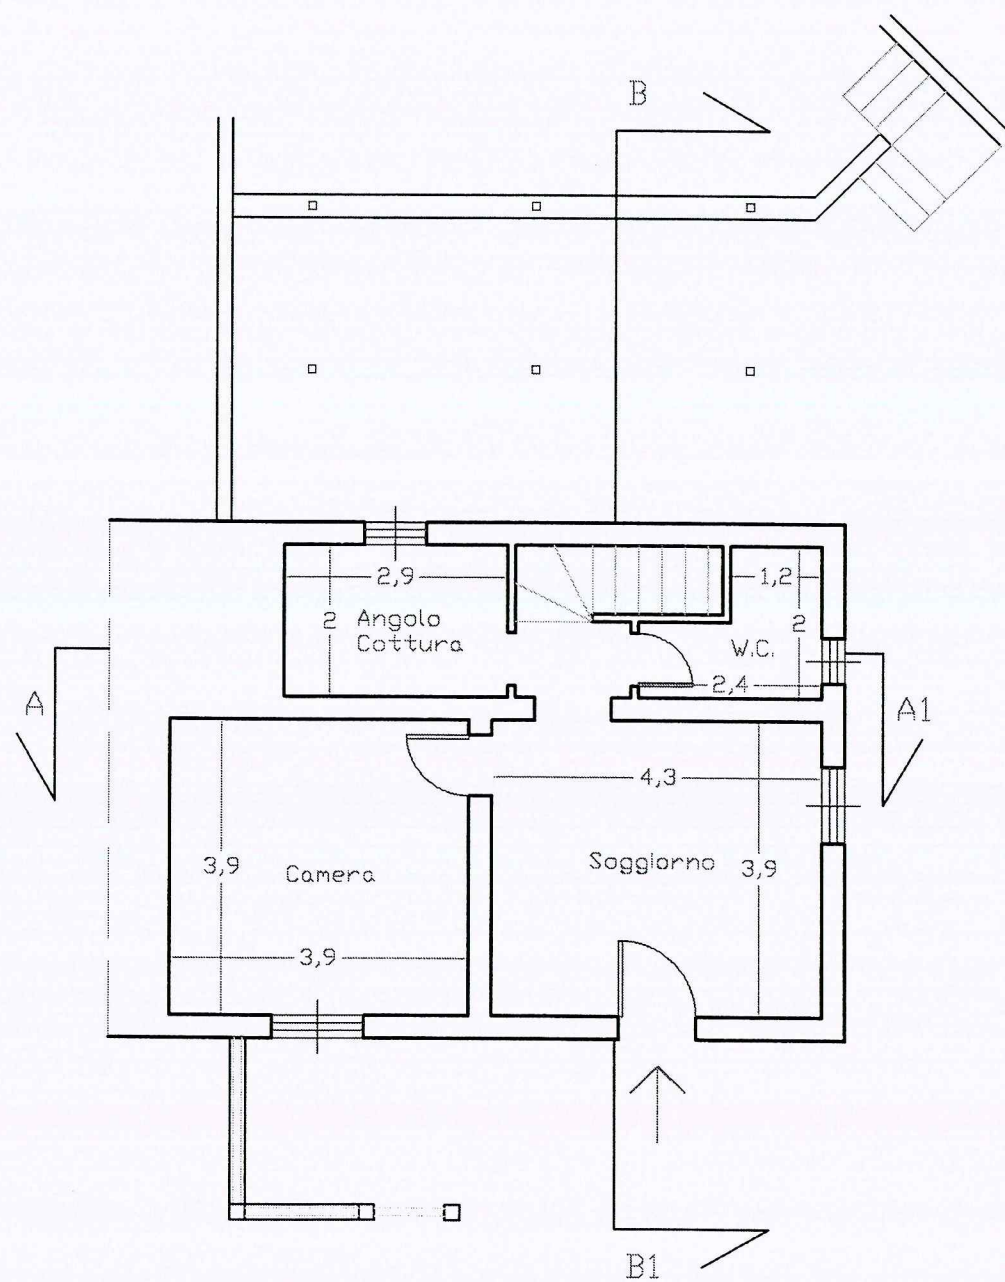

Pianta Piano Primo

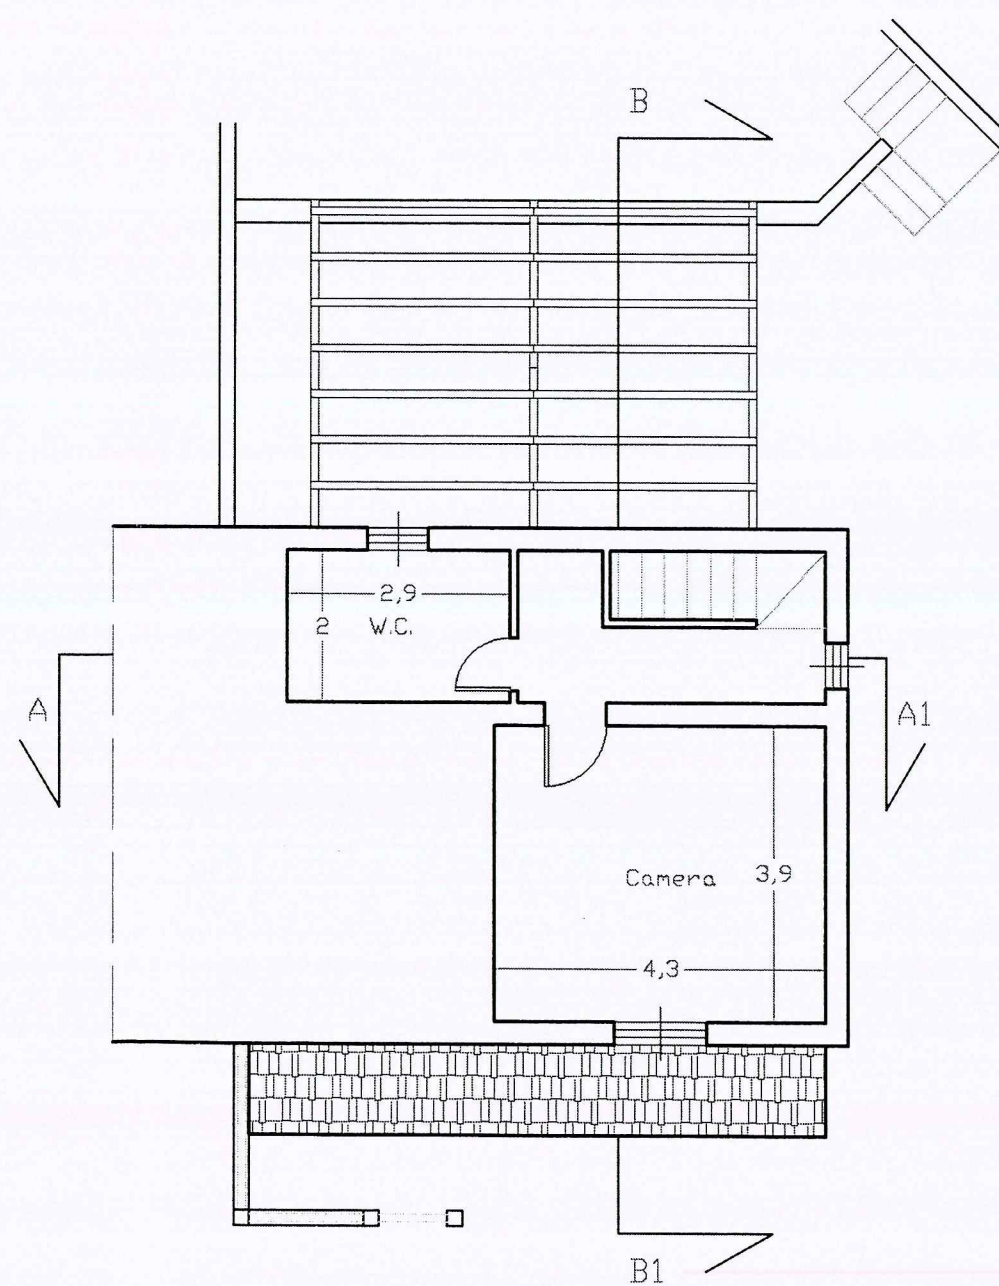


STATO ATTUALE


Scala 1:100




Sezione A-A1

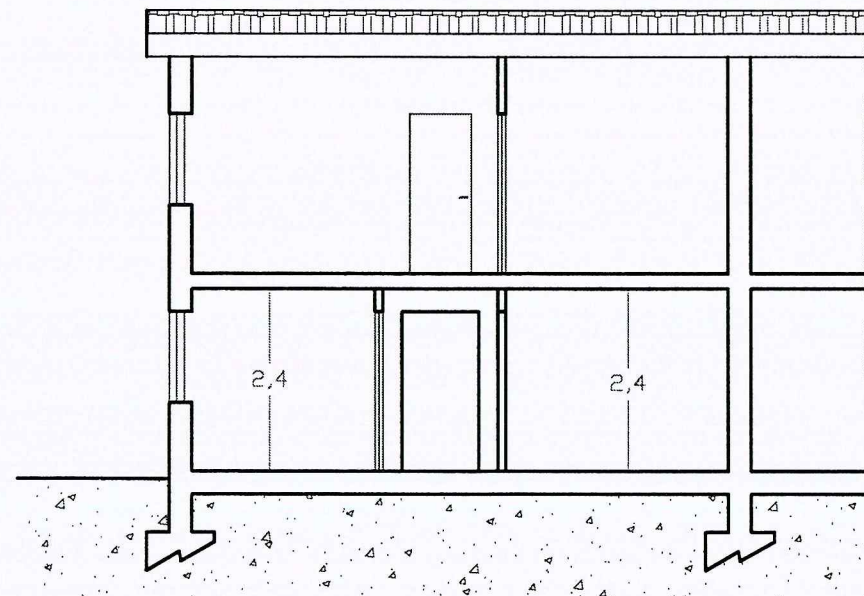


Sezione B-B1

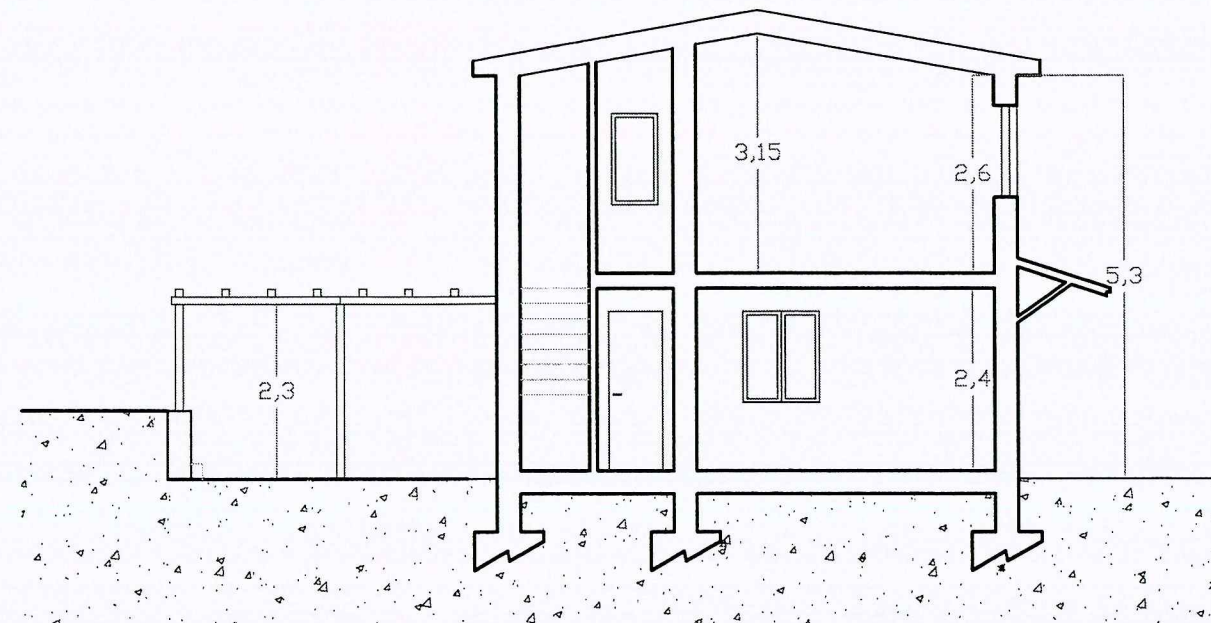


Prospetto Sud-Ovest

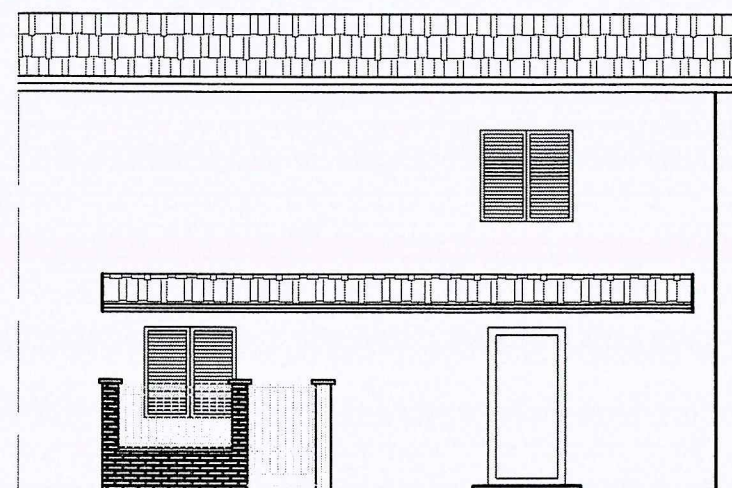


Prospetto Nord-est

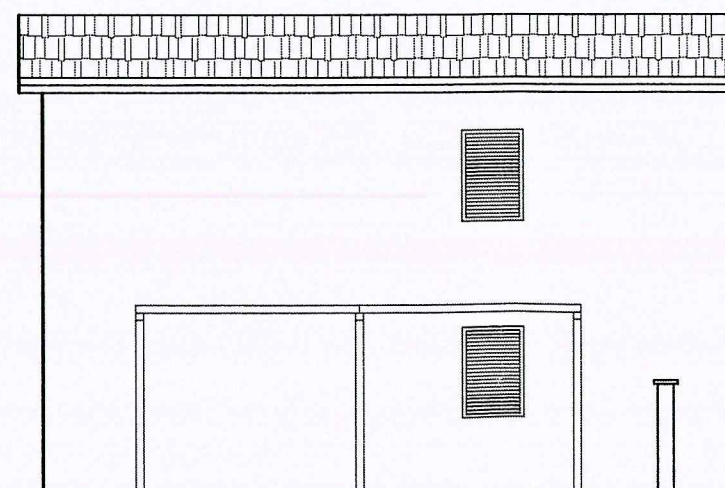

Prospetto Sud-Est

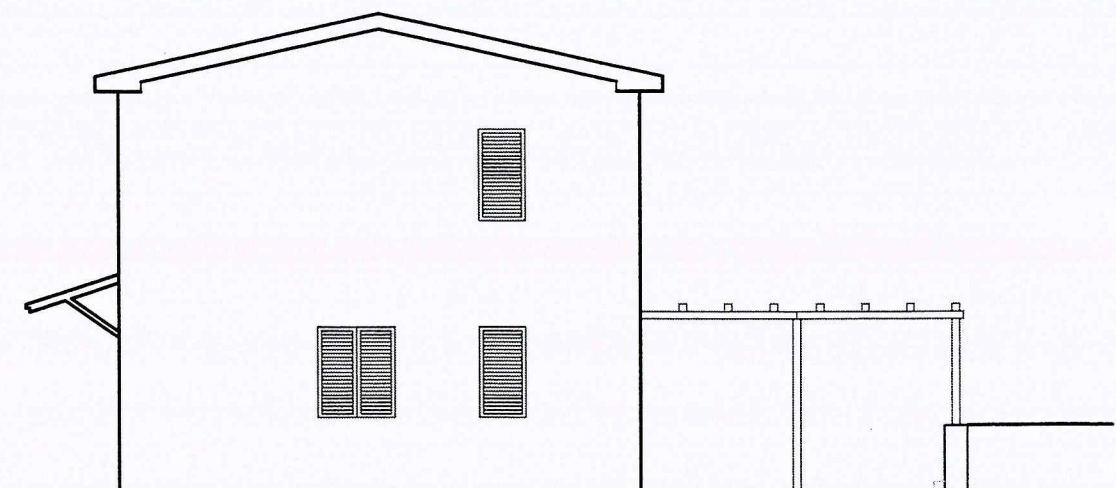


PLANIMETRIA GENERALE
SCALA 1:200

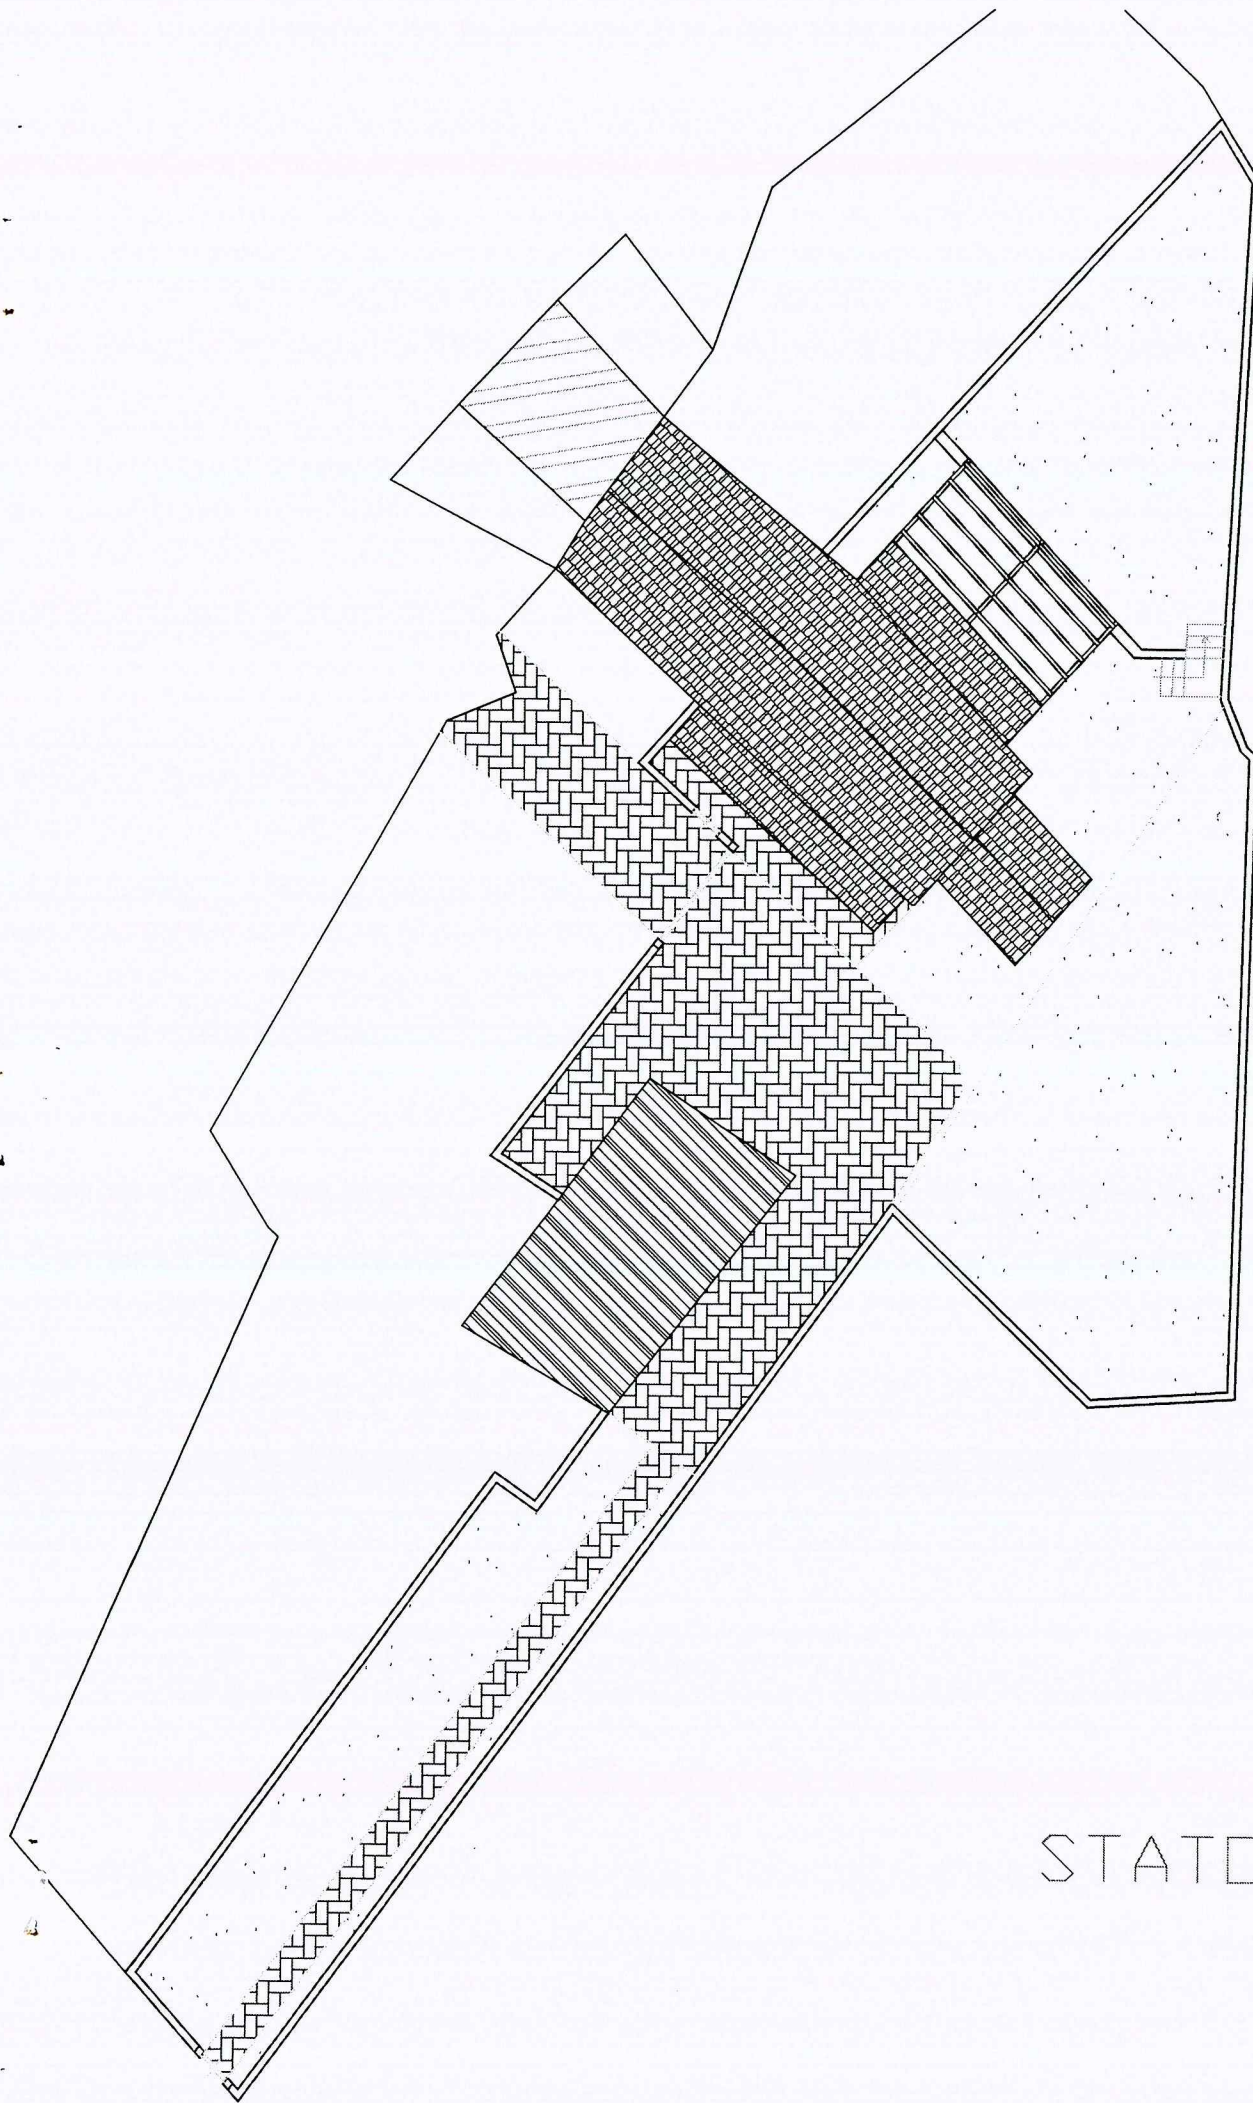

STATO DA PROGETTO

Planta della copertura

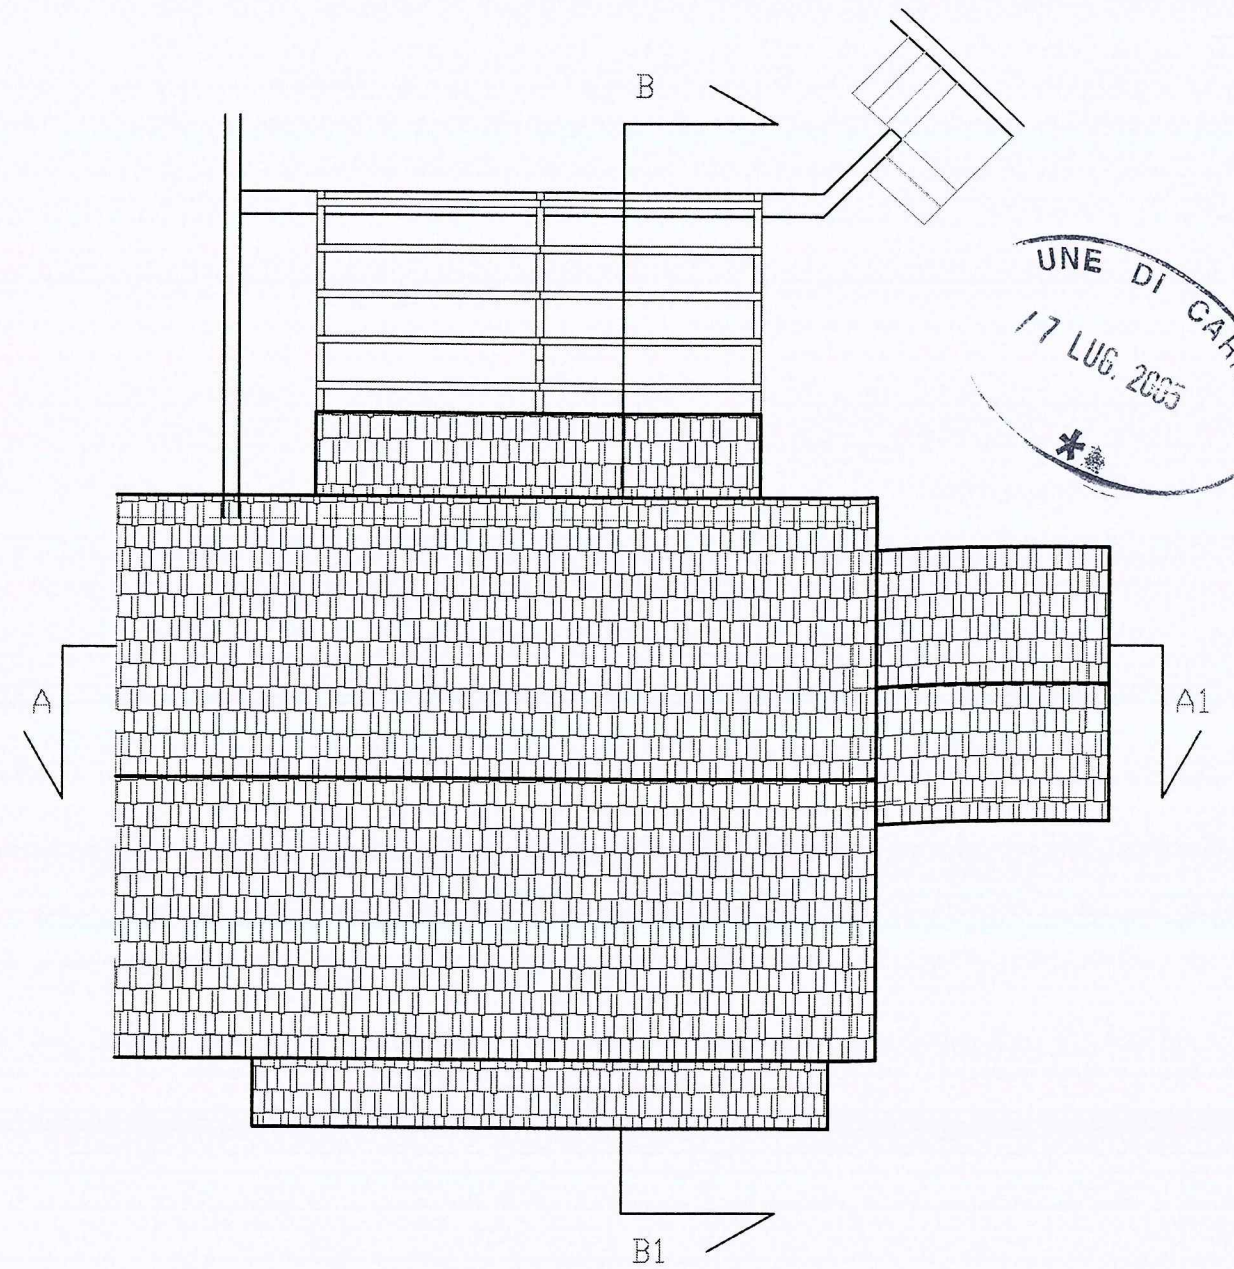


Manfredi

UNIVERSITÀ DEGLI STUDI
DI TRIESTE
FACOLTÀ DI ARCHITETTURA
1992


STATO DA PROGETTO

Scala 1:100

Pianta Piano Terra

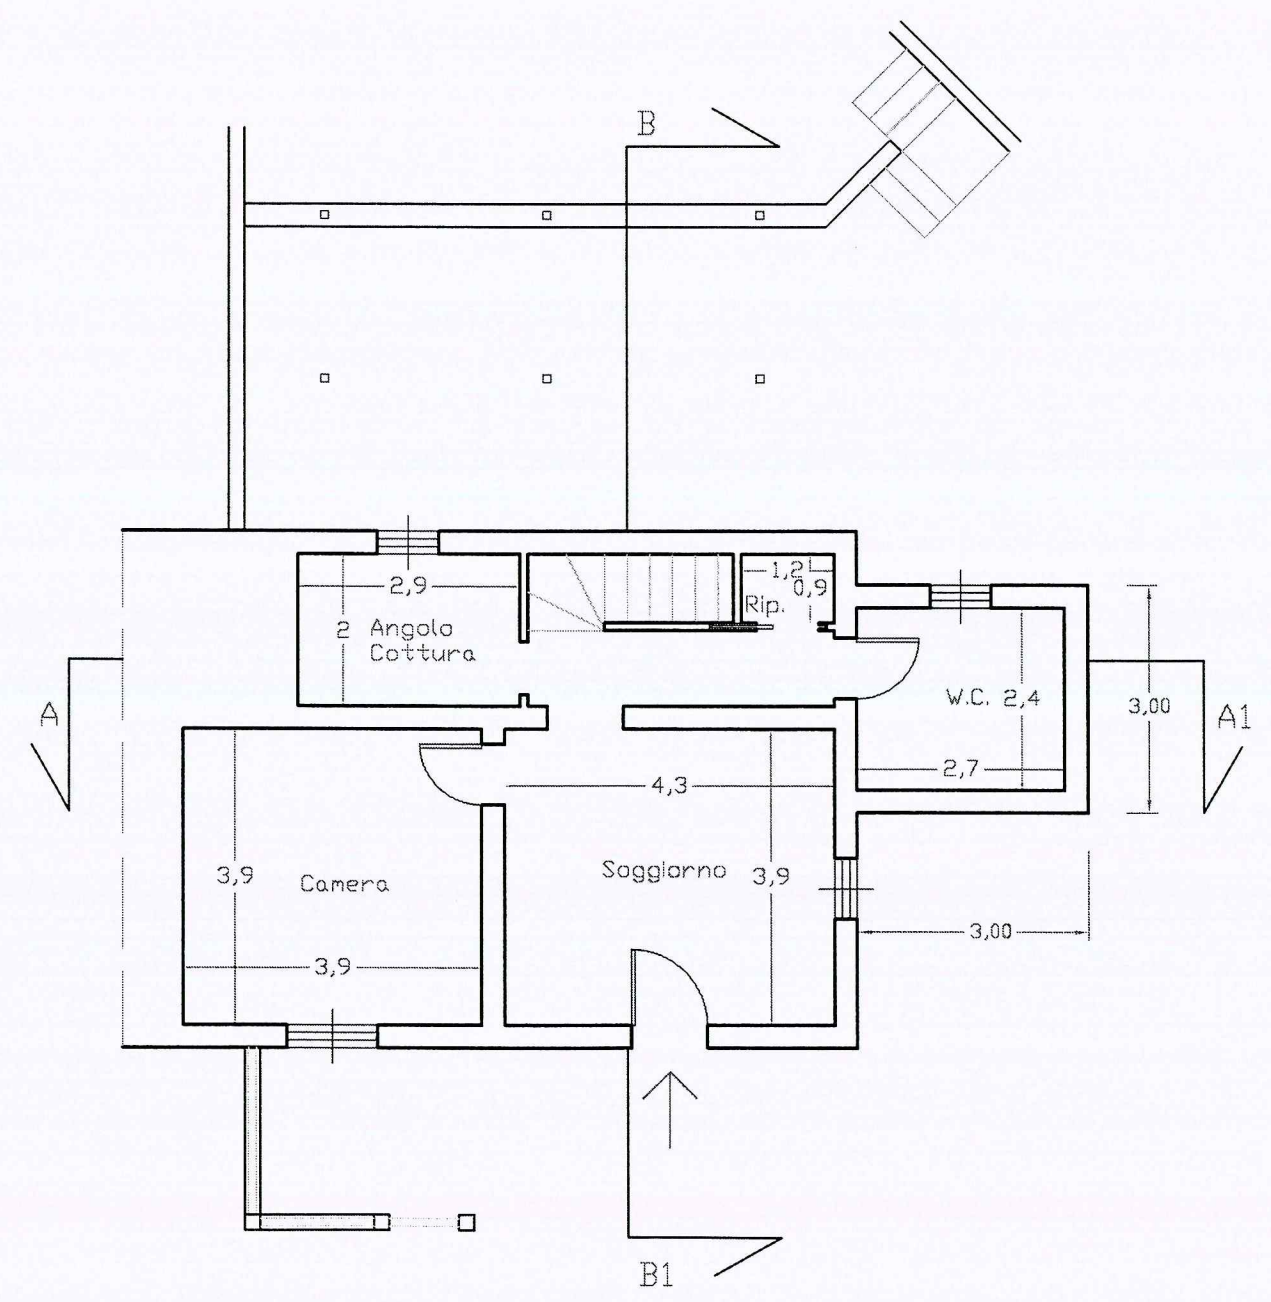

Pianta Piano Primo

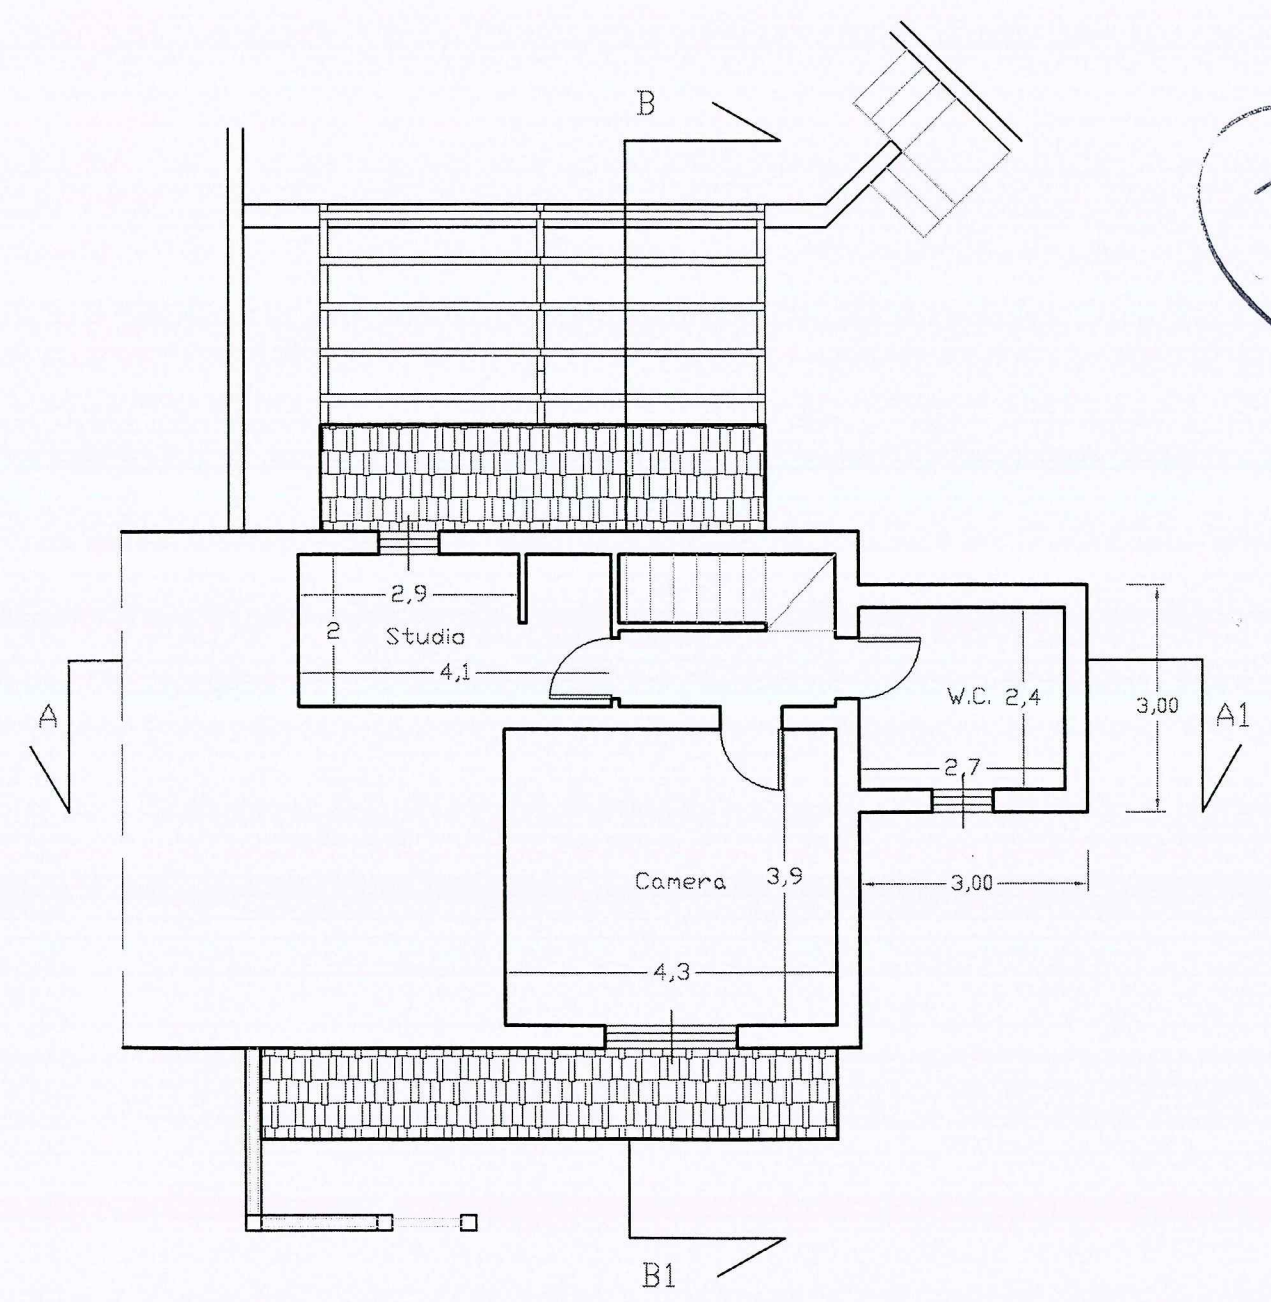


LINE DI CARABARA
17 LUG 2005
*

STATO DA PROGETTO


Scala 1:100

Aut. Pro. 17


Sezione B-B1

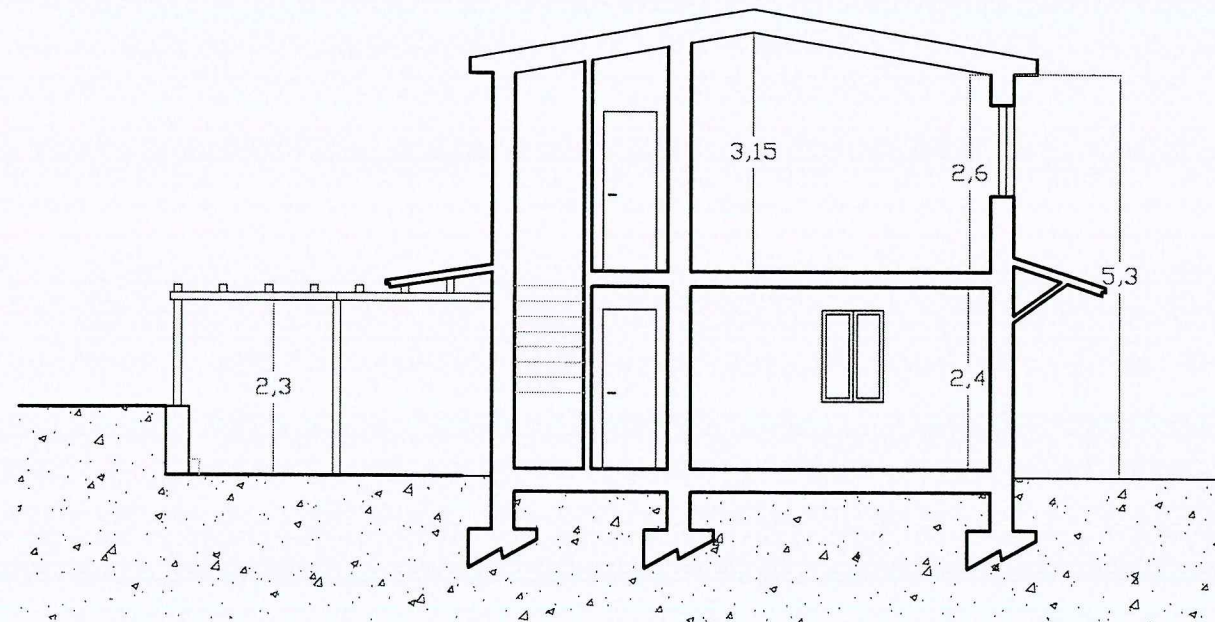


Sezione A-A1

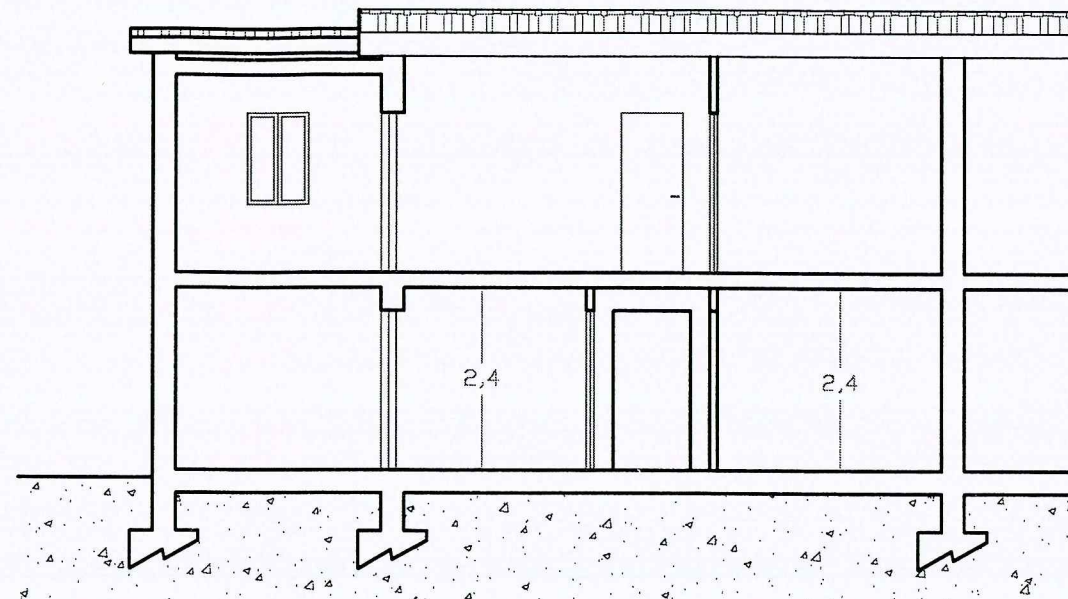


Prospetto Sud-Ovest

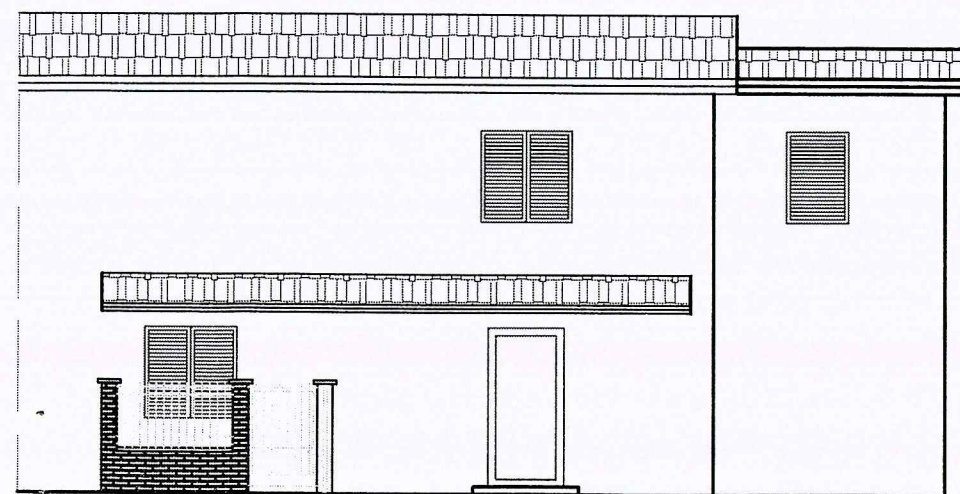

Prospetto Nord-est

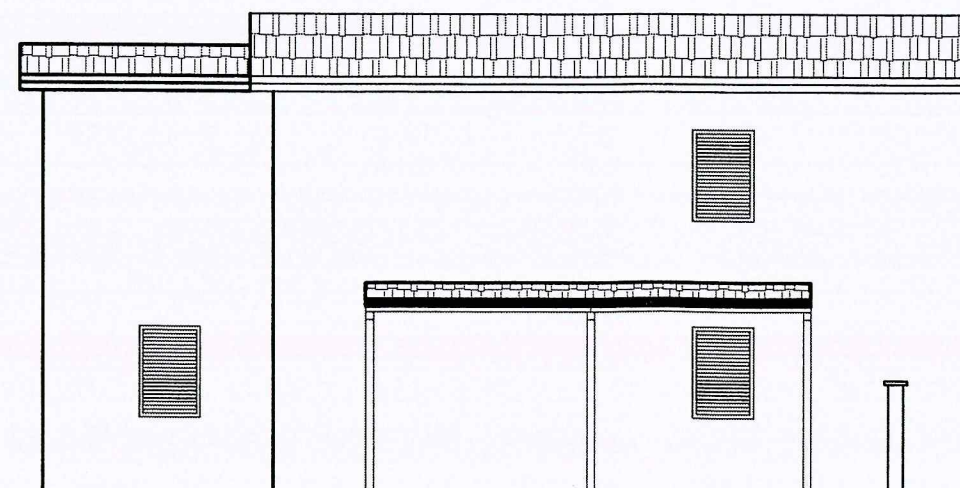

Prospetto Sud-Est

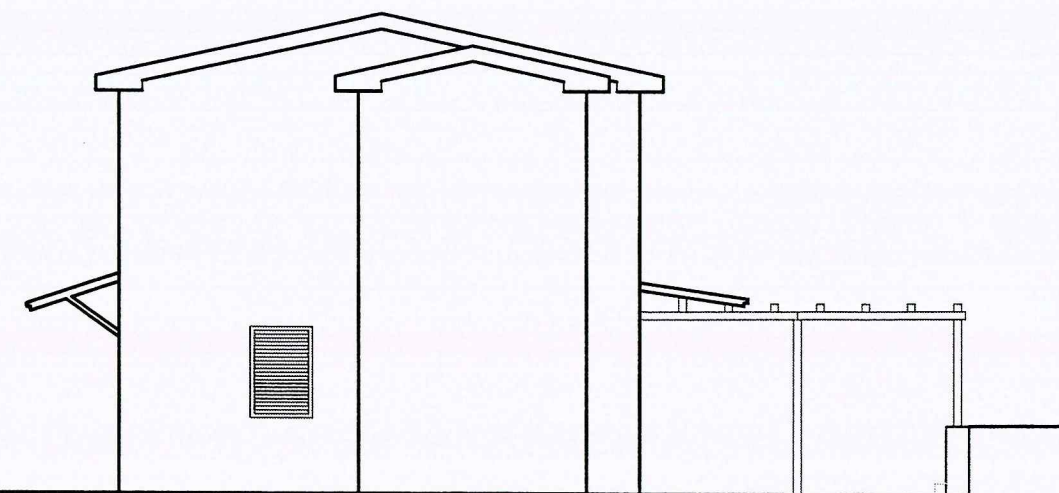


STATO DI RAFFRONTO


Scala 1:100



Pianta Piano Terra

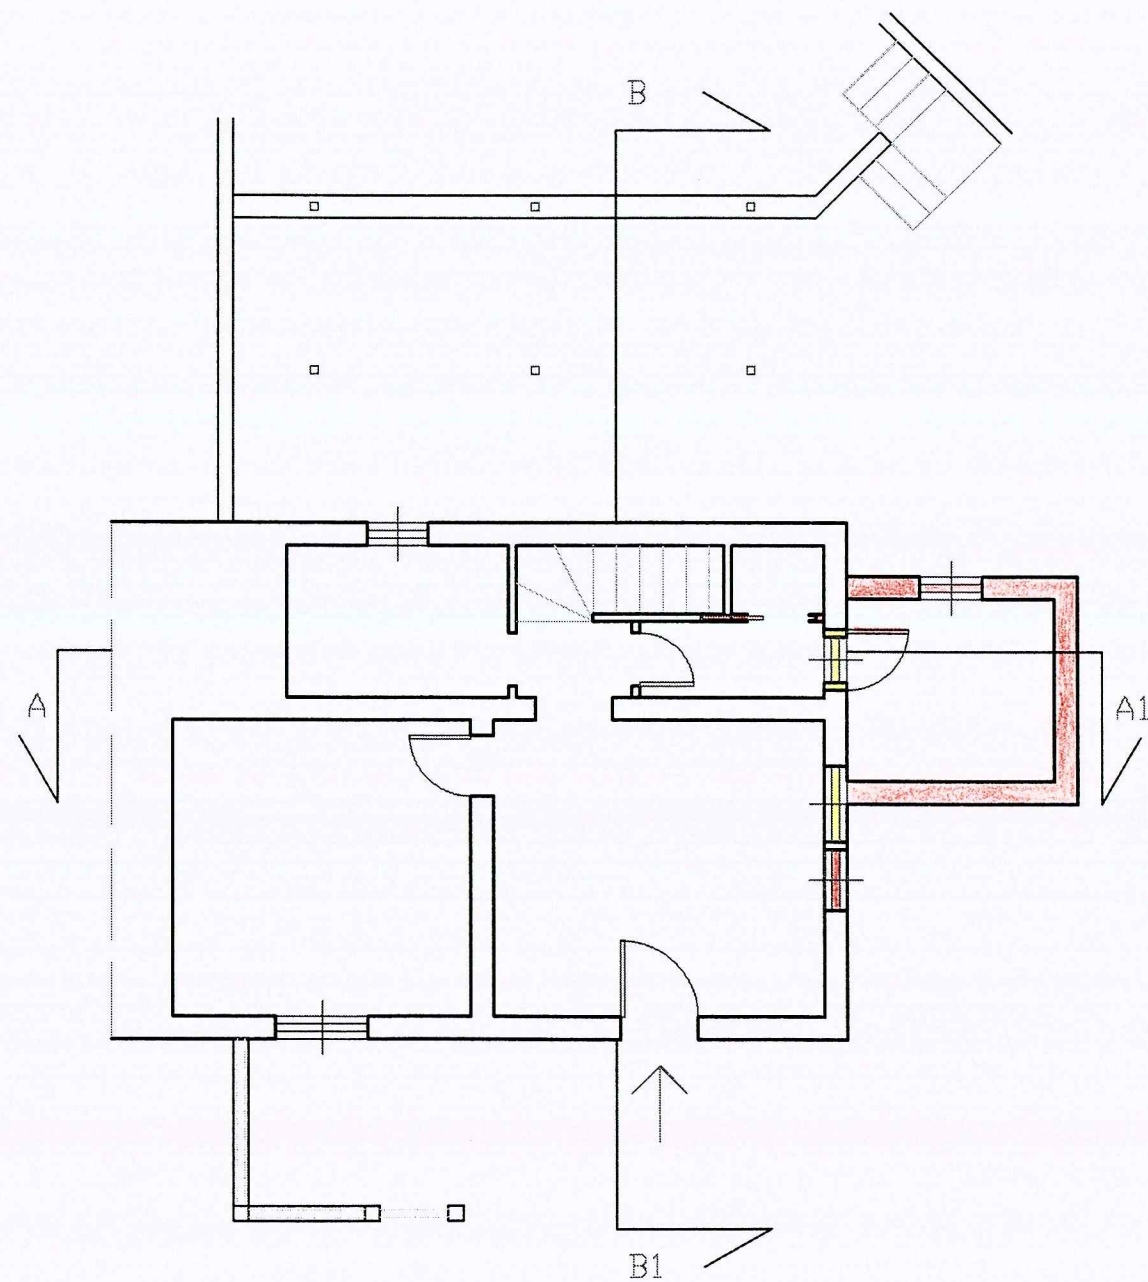

Pianta Piano Primo

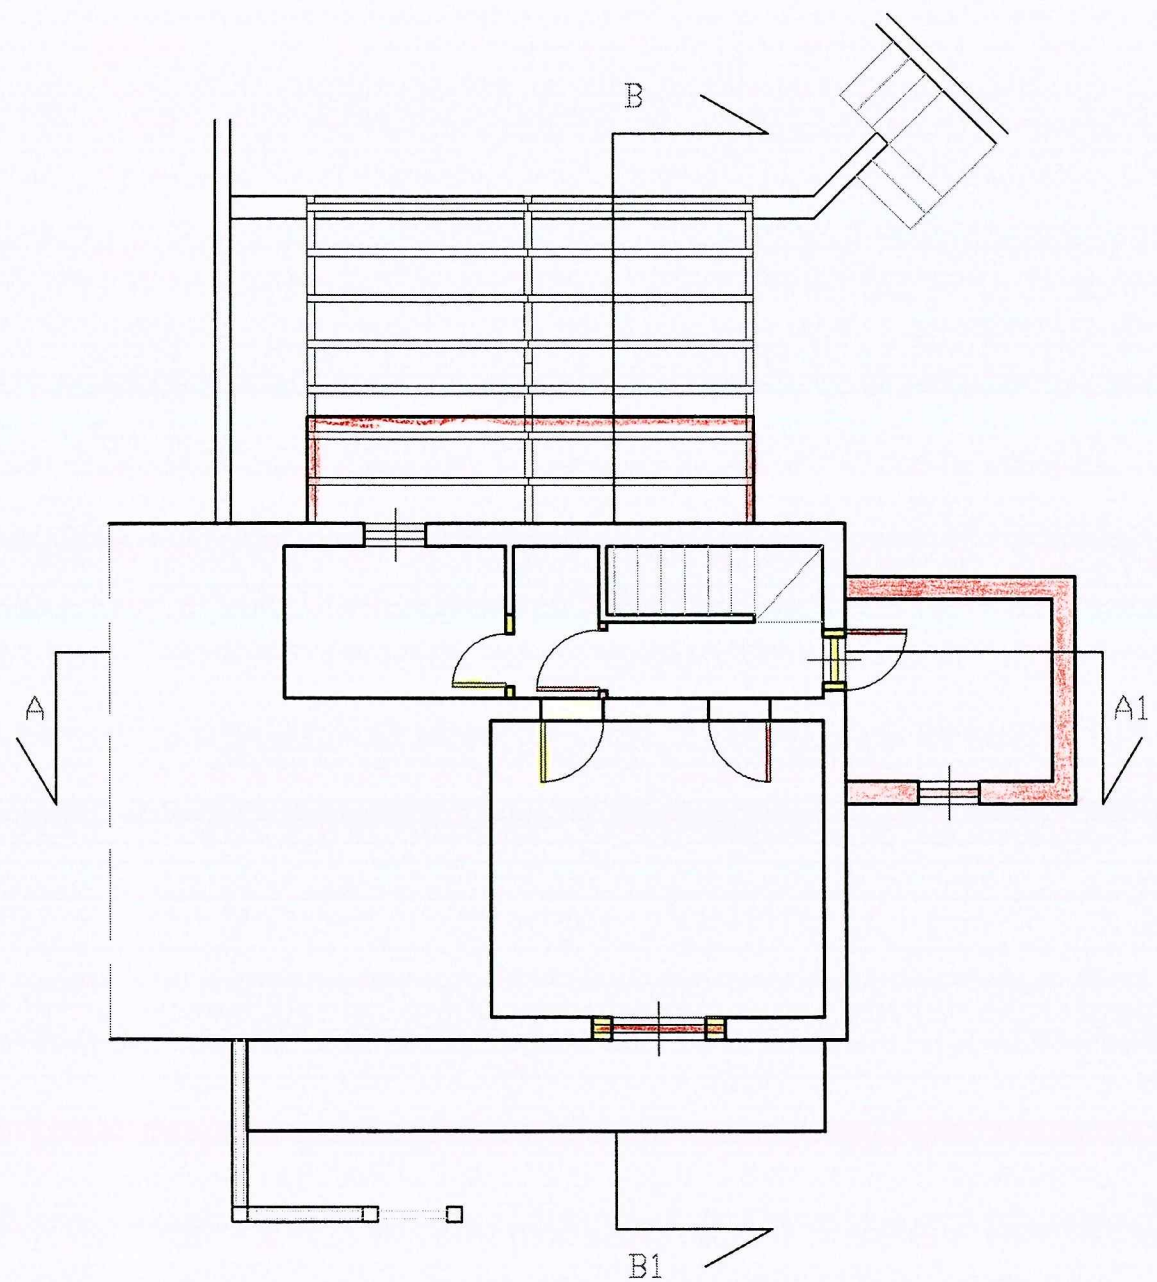



STATO DI RAFFRONTO

Scala 1:100

Amfioriti

Sezione A-A1

Sezione B-B1

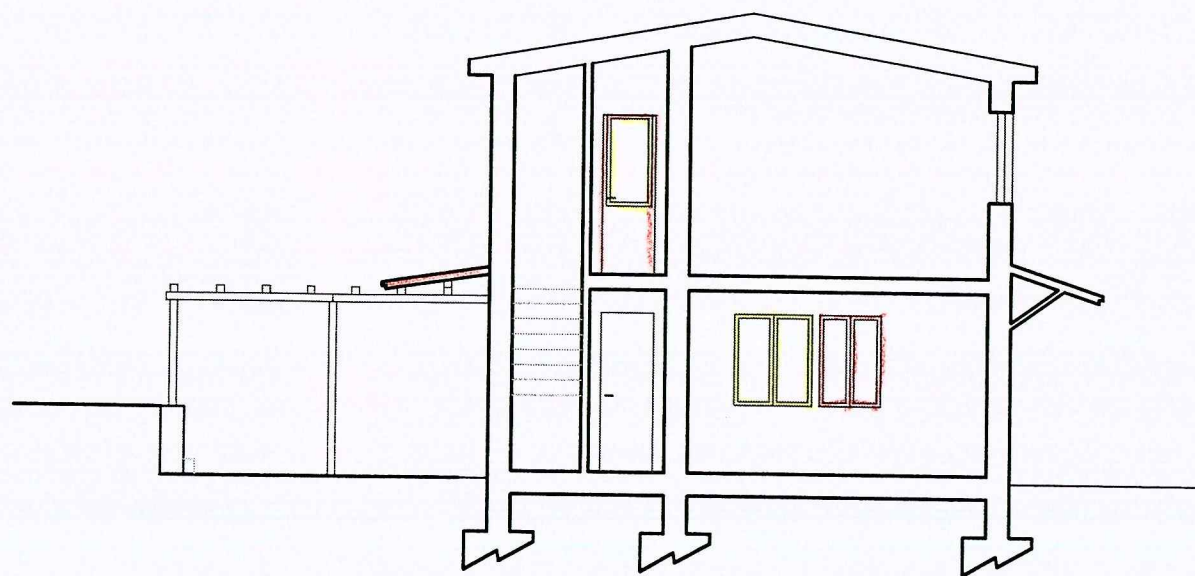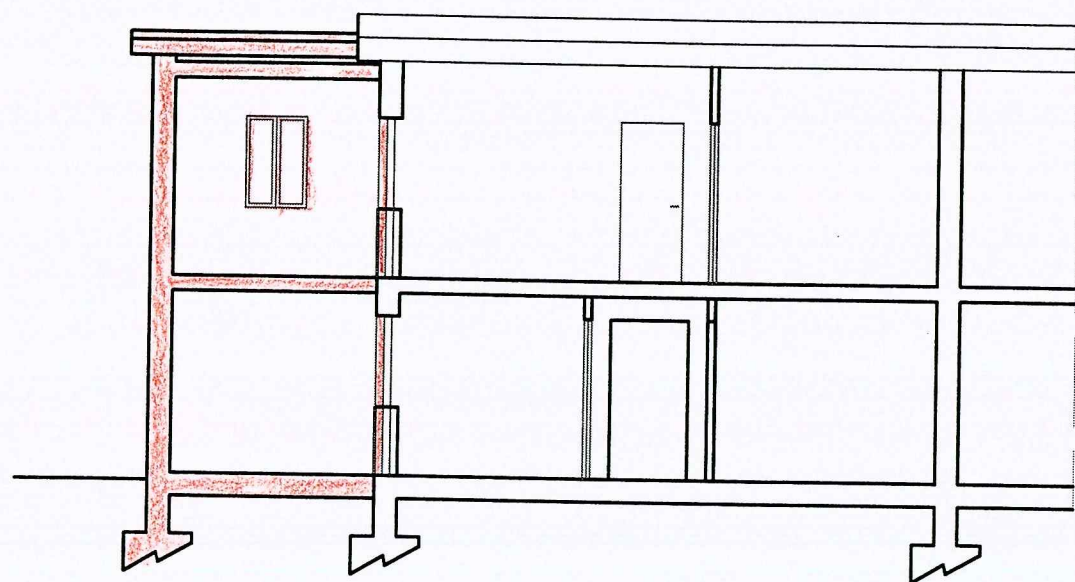

Prospetto Sud-Ovest

Prospetto Nord-est

Prospetto Sud-Est

