

19 DIC. 1983

TAV.
2


PROPRIETÀ: **2** **VARIANTE**
CAGNONI - DEL NERO - LORENZI

VARIANTE

VIA GHISACCIA
CARPADA

APPROVATO

1 AGO 1987

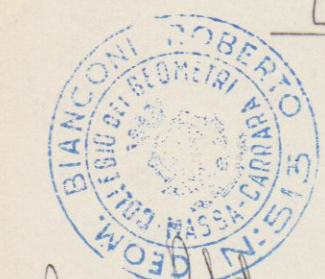


VARIANTE
Approvato dal Sindaco alle condizioni
della concessione edilizia originaria
n. 53 del 1/4/76
CARPADA II FUNZIONARIO DI PROGRA
(Arch. Claudio Varrani)

STRADA PRIVATA



PIANTA PIANO TERRA

PIANTA PIANO PRIMO

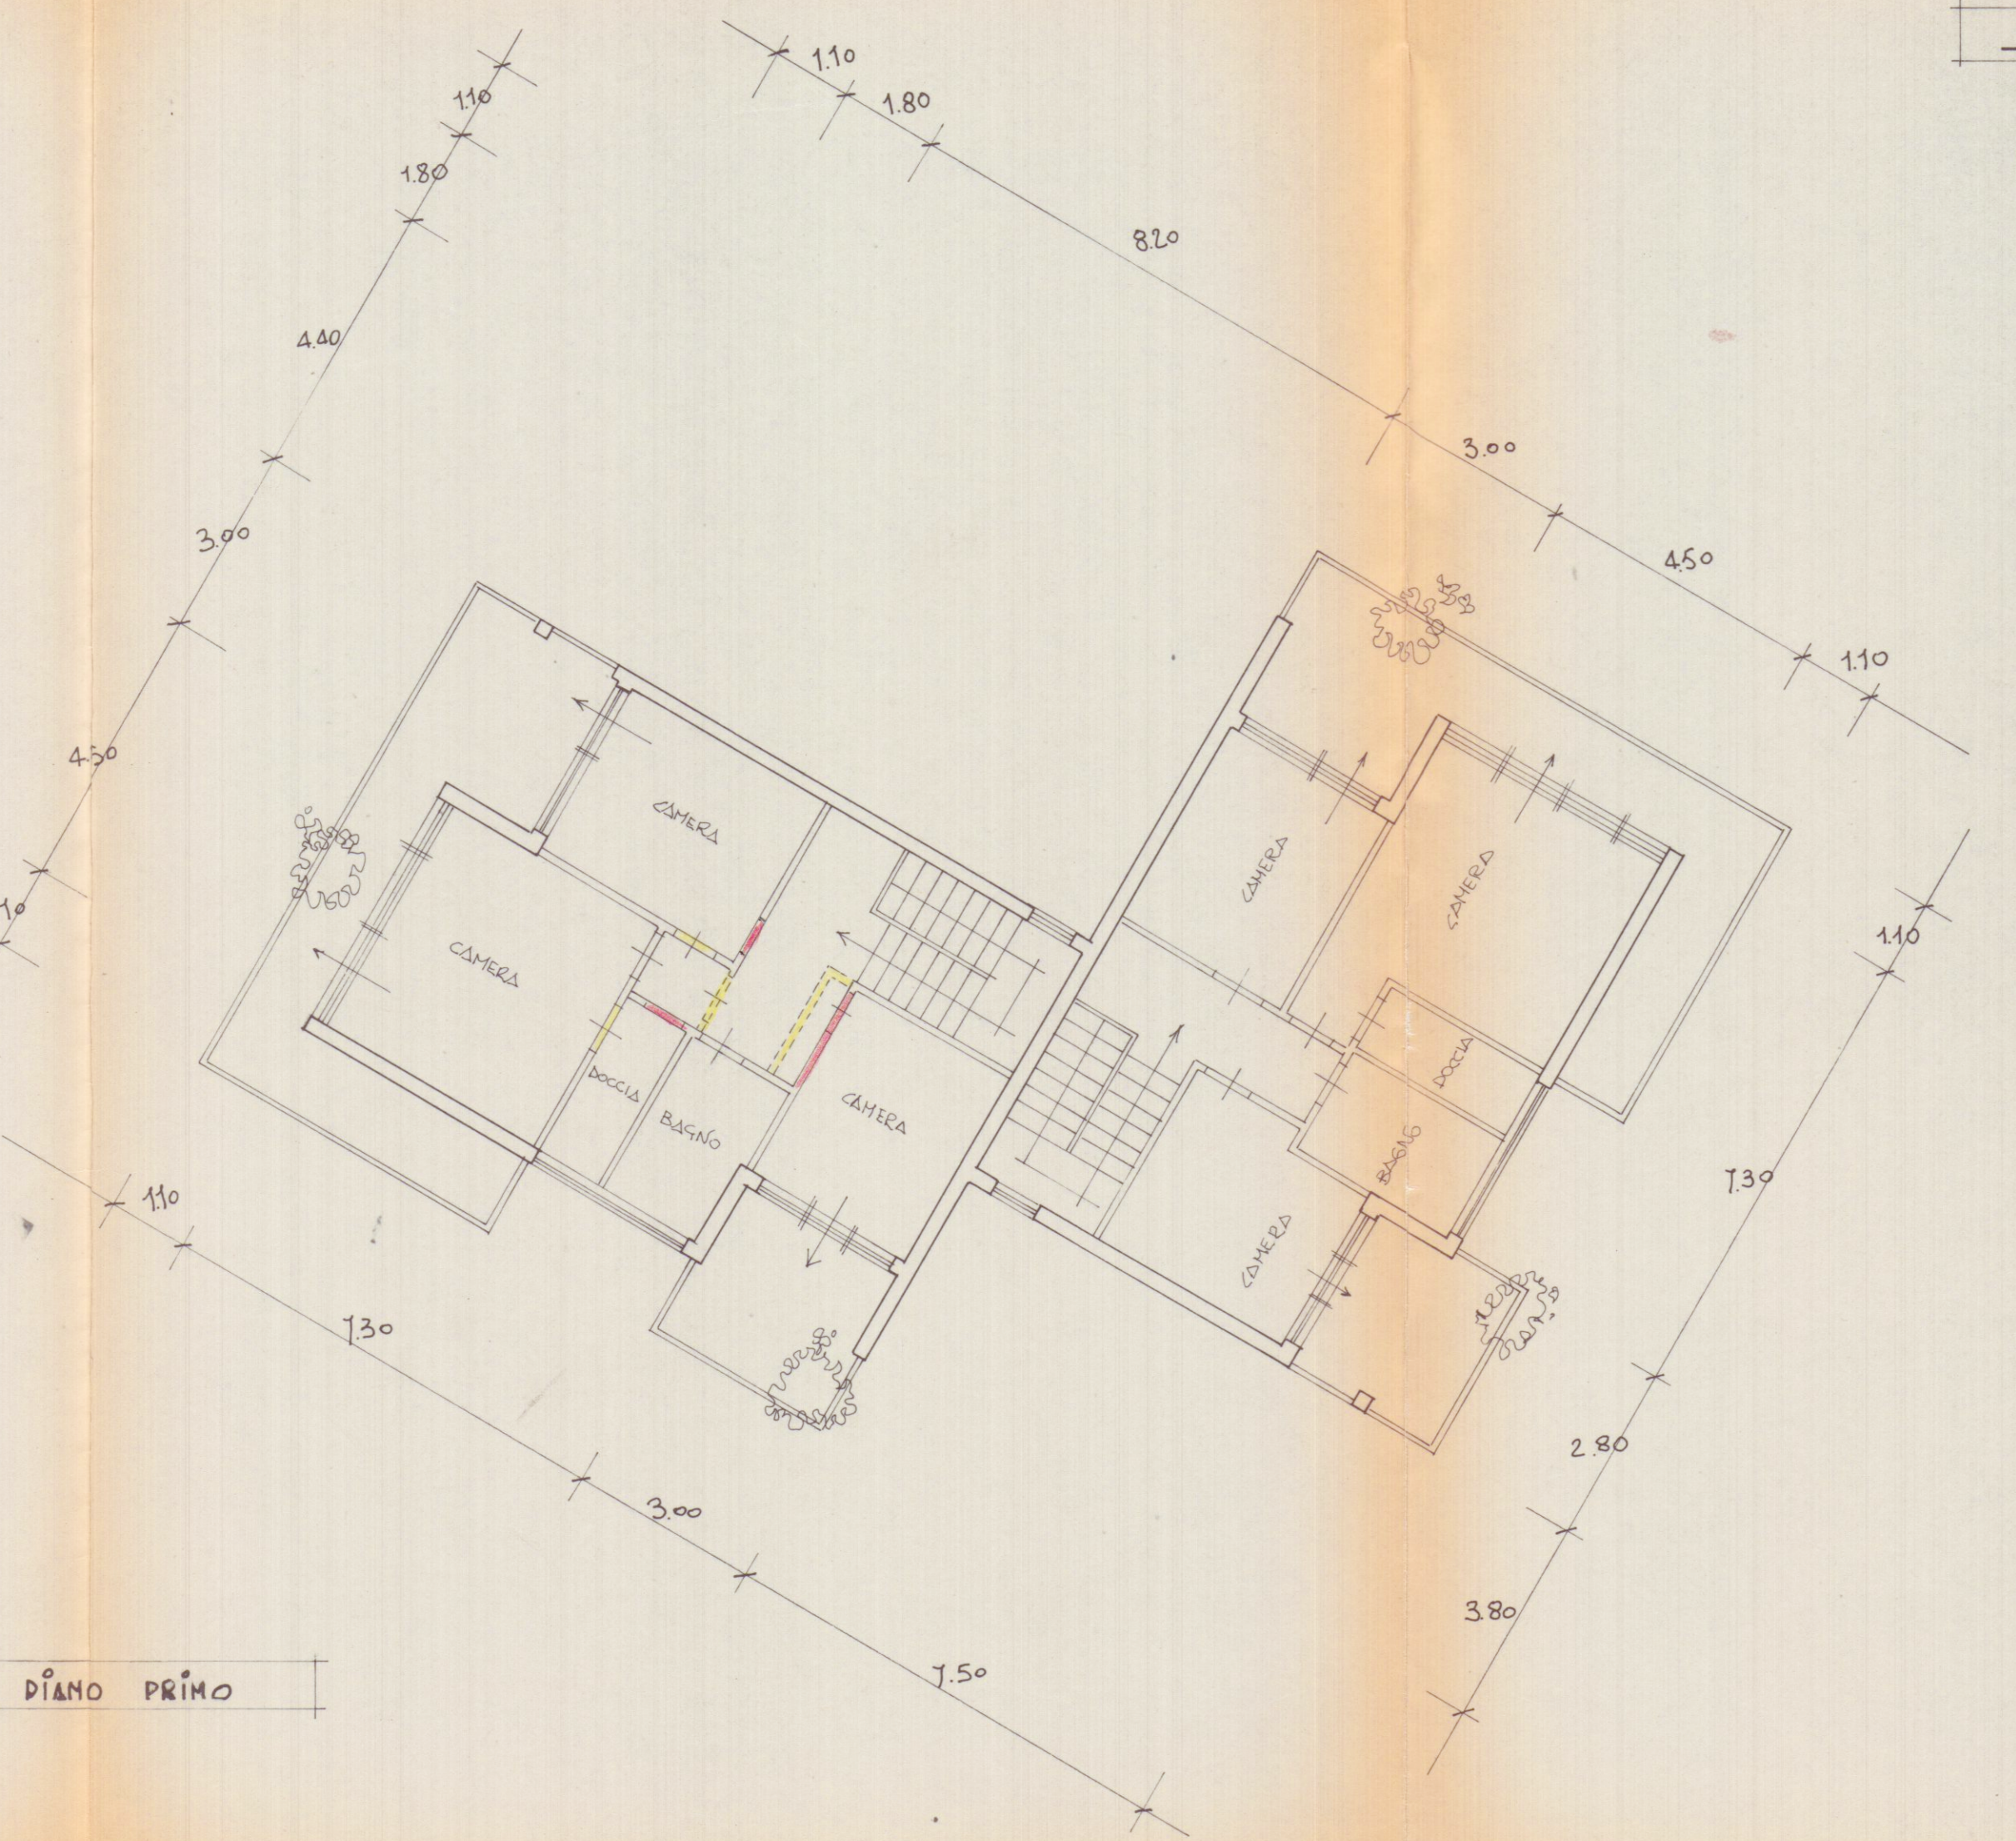

SCALA 1:100

PIANTA COPERTURA

