


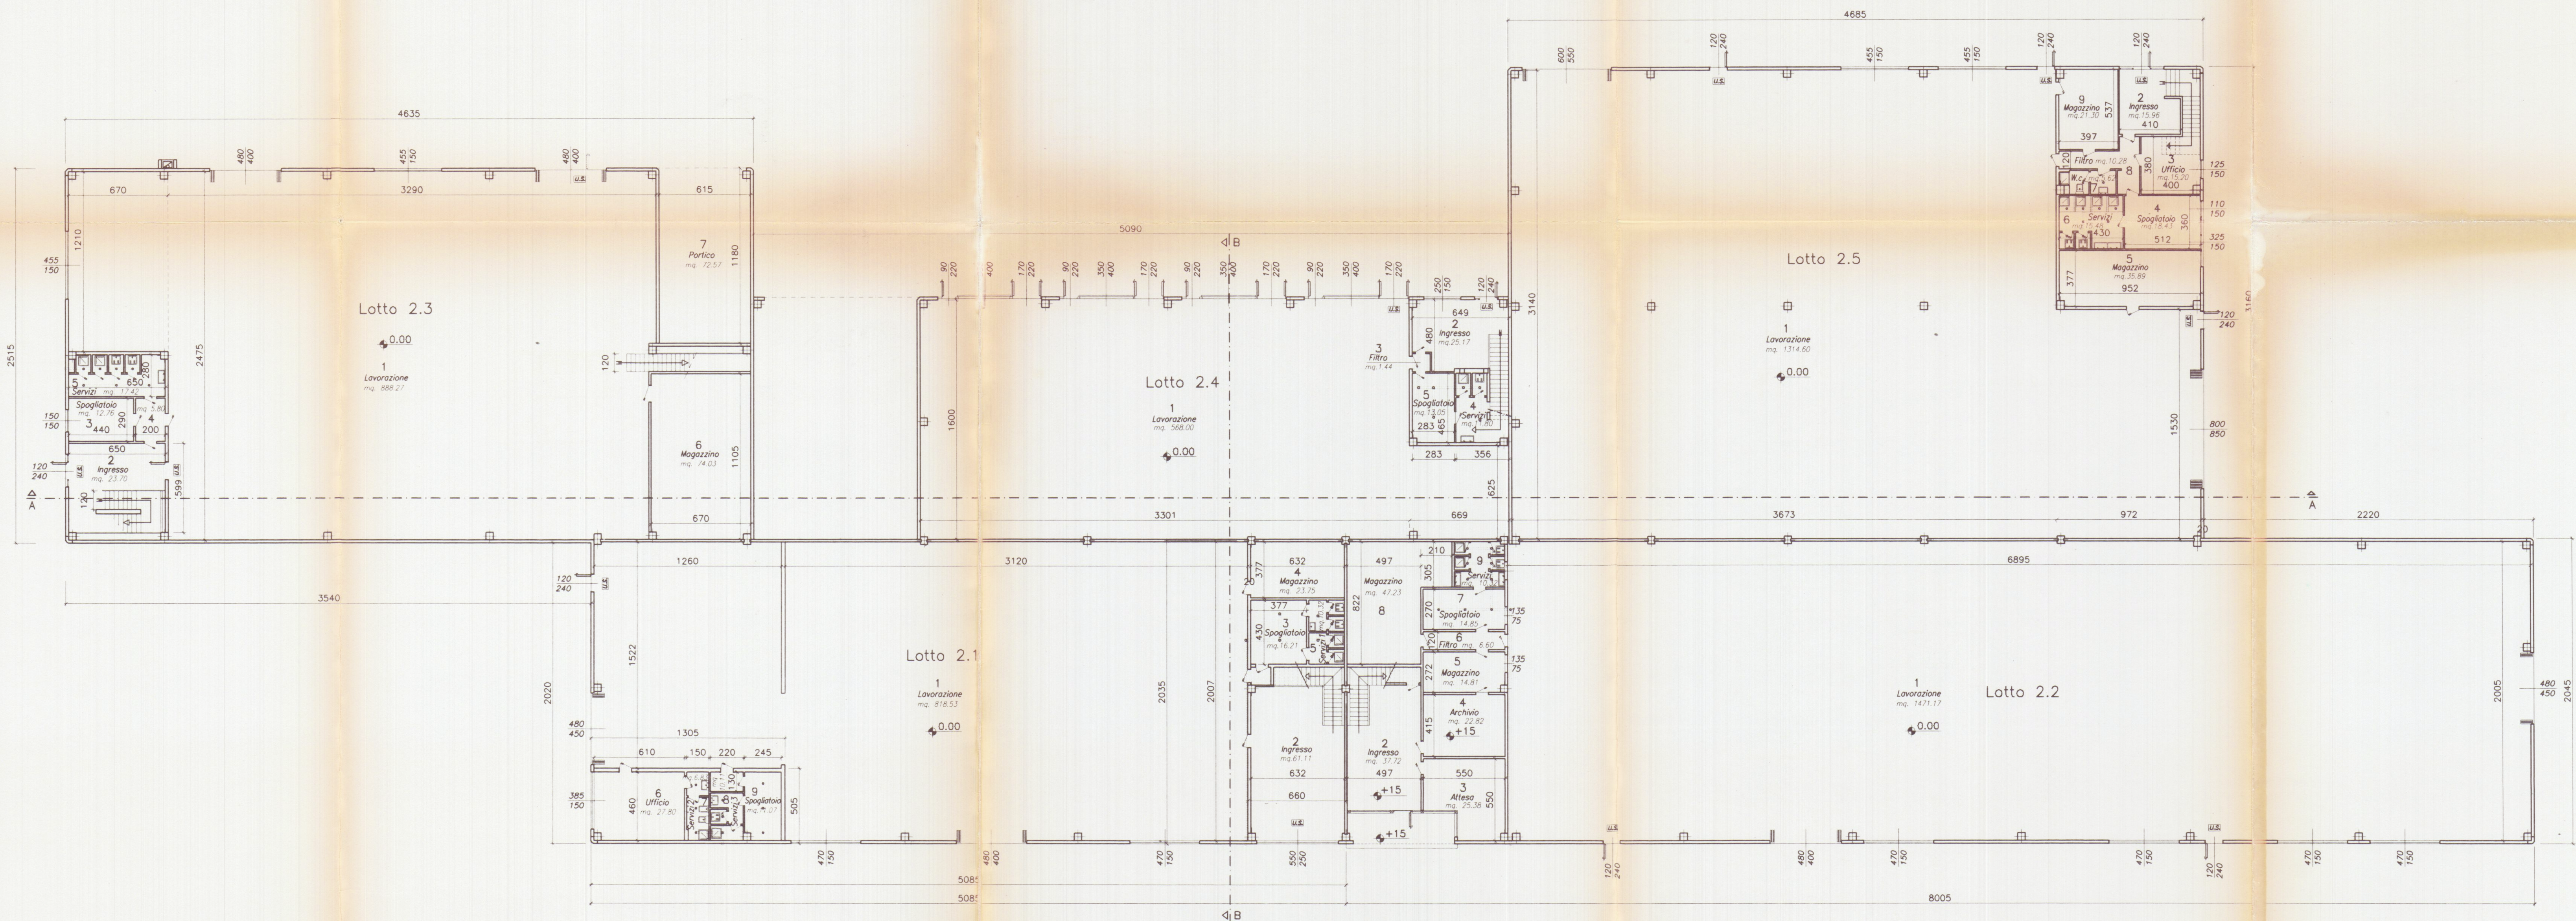

SUPERFICI DI ILLUMINAZIONE LOTTO 2.1

VANO	DESTINAZIONE	CAT.	SUP. VANO	SUPERFICI ILLUMINANTI A PARETE	A SOFFITTO	RAPPORTO ILLUMIN.	NOTE
1	LAVORAZIONE	1	818.53	70.74	175.00	1/ 3.33	
2	INGRESSO	3	61.11	13.75		1/ 4.44	
3	SPOGLIATOIO+FILTRO	3	17.83				
4	MAGAZZINO	3	23.75				SENZA PERMANENZA DI PERSONALE
5	SERVIZIO 1	3	10.32				
6	UFFICIO	2	27.80	5.77		1/ 4.82	
7	SERVIZIO 2	3	6.83				
8	SERVIZIO 3	3	10.11				
9	SPOGLIATOIO	3	11.07				

SUPERFICI DI AREAZIONE LOTTO 2.1

VANO	DESTINAZIONE	CAT.	SUP. VANO	SUPERFICI APRIBILI PORTE	FINESTRE	RAPPORTO AREAZIONE	NOTE
1	LAVORAZIONE	1	818.53	31.00	31.00	1/13.20	
2	INGRESSO	3	61.11	4.50	1.80	1/ 9.70	
3	SPOGLIATOIO+FILTRO	3	17.83				ASPIRATORE DA 6 RICAMBI/ORA
4	MAGAZZINO	3	23.75				SENZA PERMANENZA DI PERSONALE
5	SERVIZIO 1	3	10.32				ASPIRATORE DA 6 RICAMBI/ORA
6	UFFICIO	2	27.80		3.85	1/ 7.22	
7	SERVIZIO 2	3	6.83				ASPIRATORE DA 6 RICAMBI/ORA
8	SERVIZIO 3	3	10.11				ASPIRATORE DA 6 RICAMBI/ORA
9	SPOGLIATOIO	3	11.07				ASPIRATORE DA 6 RICAMBI/ORA

SUPERFICI DI ILLUMINAZIONE LOTTO 2.2

VANO	DESTINAZIONE	CAT.	SUP. VANO	SUPERFICI ILLUMINANTI A PARETE	A SOFFITTO	RAPPORTO ILLUMIN.	NOTE
1	LAVORAZIONE	1	1471.17	117.97	275.00	1/ 3.74	
2	INGRESSO	3	37.72	5.67	4.50	1/ 6.65	
3	ATTESA	2	25.38	1.80		1/ 6.83	
4	ARCHIVIO	3	22.82				SENZA PERMANENZA DI PERSONALE
5	MAGAZZINO	3	14.81				SENZA PERMANENZA DI PERSONALE
6	FILTRO	3	6.60				
7	SPOGLIATOIO	3	14.85				
8	MAGAZZINO	3	47.23				SENZA PERMANENZA DI PERSONALE
9	SERVIZI	3	10.32				

SUPERFICI DI AREAZIONE LOTTO 2.2

VANO	DESTINAZIONE	CAT.	SUP. VANO	SUPERFICI APRIBILI PORTE	FINESTRE	RAPPORTO AREAZIONE	NOTE
1	LAVORAZIONE	1	1471.17	32.00	32.00	1/22.98	
2	INGRESSO	3	37.72	4.50	1.80	1/ 8.38	
3	ATTESA	2	25.38				
4	ARCHIVIO	3	22.82				SENZA PERMANENZA DI PERSONALE
5	MAGAZZINO	3	14.81				SENZA PERMANENZA DI PERSONALE
6	FILTRO	3	6.60				
7	SPOGLIATOIO	3	14.85				ASPIRATORE DA 6 RICAMBI/ORA
8	MAGAZZINO	3	47.23				SENZA PERMANENZA DI PERSONALE
9	SERVIZI	3	10.32				ASPIRATORE DA 6 RICAMBI/ORA

SUPERFICI DI ILLUMINAZIONE LOTTO 2.3

VANO	DESTINAZIONE	CAT.	SUP. VANO	SUPERFICI ILLUMINANTI A PARETE	A SOFFITTO	RAPPORTO ILLUMIN.	NOTE
1	LAVORAZIONE	1	888.27	56.00	161.40	1/ 4.38	LUCERNAI A SOFFITTO
2	INGRESSO	3	23.70	5.28	2.25	1/ 4.18	
3	SPOGLIATOIO	3	12.76	2.25		1/ 5.37	
4	FILTRO	3	5.80				SENZA PERMANENZA DI PERSONALE
5	SERVIZI	3	17.42				
6	MAGAZZINO	3	74.03				SENZA PERMANENZA DI PERSONALE
7	PORTICO	3	72.57				

SUPERFICI DI AREAZIONE LOTTO 2.3

VANO	DESTINAZIONE	CAT.	SUP. VANO	SUPERFICI APRIBILI PORTE	FINESTRE	RAPPORTO AREAZIONE	NOTE
1	LAVORAZIONE	1	888.27	28.00	28.00	1/ 1.86	
2	INGRESSO	3	23.70	2.88	2.25	1/ 23	
3	SPOGLIATOIO	3	12.76				
4	FILTRO	3	5.80				SENZA PERMANENZA DI PERSONALE
5	SERVIZI	3	17.42				ASPIRATORE DA 6 RICAMBI/ORA
6	MAGAZZINO	3	74.03				SENZA PERMANENZA DI PERSONALE
7	PORTICO	3	72.57				

SUPERFICI DI ILLUMINAZIONE LOTTO 2.4

VANO	DESTINAZIONE	CAT.	SUP. VANO	SUPERFICI ILLUMINANTI A PARETE	A SOFFITTO	RAPPORTO ILLUMIN.	NOTE
1	LAVORAZIONE	1	568.00	28.57	113.60	1/ 1.98	LUCERNAI A SOFFITTO
2	INGRESSO	3	25.17	3.84	18.00	1/ 1.55	
3	FILTRO	3	22.82				SENZA PERMANENZA DI PERSONALE
4	SERVIZI	3	11.80				
5	SPOGLIATOIO	3	13.05				

SUPERFICI DI AREAZIONE LOTTO 2.4


VANO	DESTINAZIONE	CAT.	SUP. VANO	SUPERFICI APRIBILI PORTE	FINESTRE	RAPPORTO AREAZIONE	NOTE
1	LAVORAZIONE	1	568.00	18.00	18.00	1/ 1.77	
2	INGRESSO	3	25.17	9.79	2.88	1/ 1.73	
3	FILTRO	3	22.82				SENZA PERMANENZA DI PERSONALE
4	SERVIZI	3	11.80				ASPIRATORE DA 6 RICAMBI/ORA
5	SPOGLIATOIO	3	13.05				ASPIRATORE DA 6 RICAMBI/ORA

SUPERFICI DI ILLUMINAZIONE LOTTO 2.5

VANO	DESTINAZIONE	CAT.	SUP. VANO	SUPERFICI ILLUMINANTI A PARETE	A SOFFITTO	RAPPORTO ILLUMIN.	NOTE
1	LAVORAZIONE	1	1314.60	68.80	260.20	1/ 4.00	LUCERNAI A SOFFITTO
2	INGRESSO	3	15.96	7.20		1/ 2.22	
3	UFFICIO	2	15.20	1.87		1/ 8.00	
4	SPOGLIATOIO	3	18.43	4.87		1/ 3.78	
5	MAGAZZINO	3	35.89	1.65		1/21.75	SENZA PERMANENZA DI PERSONALE
6	SERVIZI	3	15.48				
7	WC	3	5.62				
8	FILTRO	3	10.28				
9	MAGAZZINO	3	21.30				SENZA PERMANENZA DI PERSONALE

SUPERFICI DI AREAZIONE LOTTO 2.5

VANO	DESTINAZIONE	CAT.	SUP. VANO	SUPERFICI APRIBILI PORTE	FINESTRE	RAPPORTO AREAZIONE	NOTE
1	LAVORAZIONE	1	1314.60	32.00	32.00	1/20.98	
2	INGRESSO	3	15.96	2.88	1.87	1/ 5.54	
3	UFFICIO	2	15.20				
4	SPOGLIATOIO	3	18.43	3.30	1.65	1/ 5.58	
5	MAGAZZINO	3	35.89				SENZA PERMANENZA DI PERSONALE
6	SERVIZI	3	15.48				ASPIRATORE DA 6 RICAMBI/ORA
7	WC	3	5.62				ASPIRATORE DA 6 RICAMBI/ORA
8	FILTRO	3	10.28				
9	MAGAZZINO	3	21.30				SENZA PERMANENZA DI PERSONALE

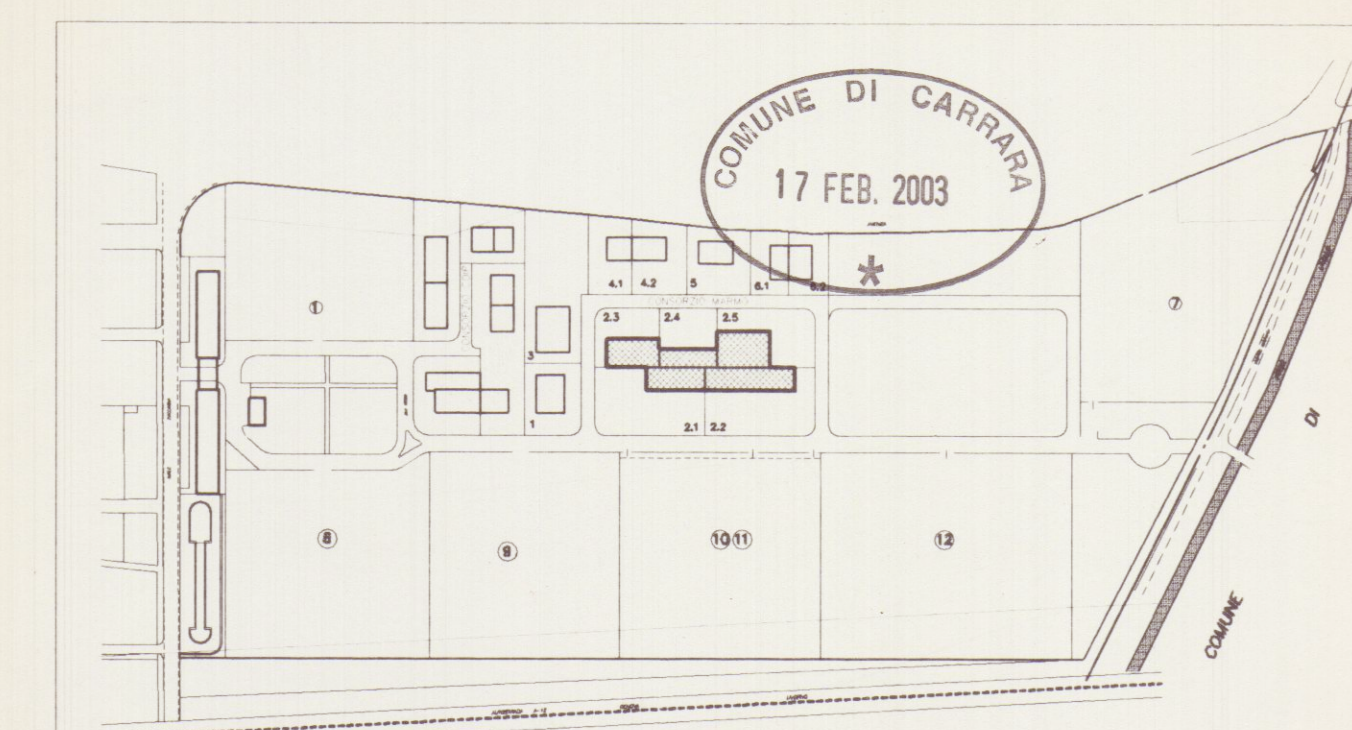

VARIANTE
Animetria di riferimento
Studio FRUZZETTI

COMMITTENTE:
Società Cooperativa Consortile MARMO a.r.l.

PROPRIETÀ:
Società Cooperativa Consortile MARMO a.r.l.

OGGETTO:
VARIANTE FINALE
Progetto di capannone industriale
Lotto 2

SCALA:
1:200

TAVOLA:
3

TITOLO:
PIANTA PIANO TERRA

REV. DATA DESCRIZIONE

DESEGN. CONTR. APPROV.

FILE

03_TERRA

REV. D