

UBICAZIONE:
Località Marina di Carrara, Viale Monzoni
Foglio 97mapp.li 754 - 179 - 180

PROPRIETA':
Sig.ra Bocciardi Leonella - Sig. Sorrentino Antonino Massimo
V.le Monzoni n°53- Carrara (MS)

TITOLO DEL PROGETTO:
Demolizione di fabbricato esistente e realizzazione
di fabbricato residenziale.

TAVOLA
2

TIPO DI ELABORATO
Piante di progetto - scala 1:100

Firma della proprietà
Firma del progettista

SPAZIO RISERVATO ALL'UFFICIO


INFORMATIVA SULLA PRIVACY D.LGS. 196/2003 Le informazioni contenute nei seguenti elaborati tecnici, che precedono eventuali allegati, sono riservate all'uso esclusivo del destinatario. Persone diverse da quest'ultimo non possono copiare, riprodurre o diffondere questi elaborati: qualsiasi utilizzo non autorizzato dello stesso è vietato e potrebbe costituire reato. In caso di errore allo ritrovamento degli stessi. La invitiamo a non leggerlo, dandone gentilmente comunicazione al mittente. Tutti i diritti di riproduzione ed uso dei seguenti elaborati grafici sono riservati esclusivamente a Studio Tecnico Geom. Del Grosso Roberto, via C. Appio 32, Carrara (MS). Lo sfruttamento indebito o la riproduzione parziale o totale di essi sarà, perseguitata secondo i termini di legge vigenti.

Timbro relativo al rilascio del provvedimento




Stralcio catastale
scala 1:1000


Fg. 97 mapp. 754 - 179 - 180

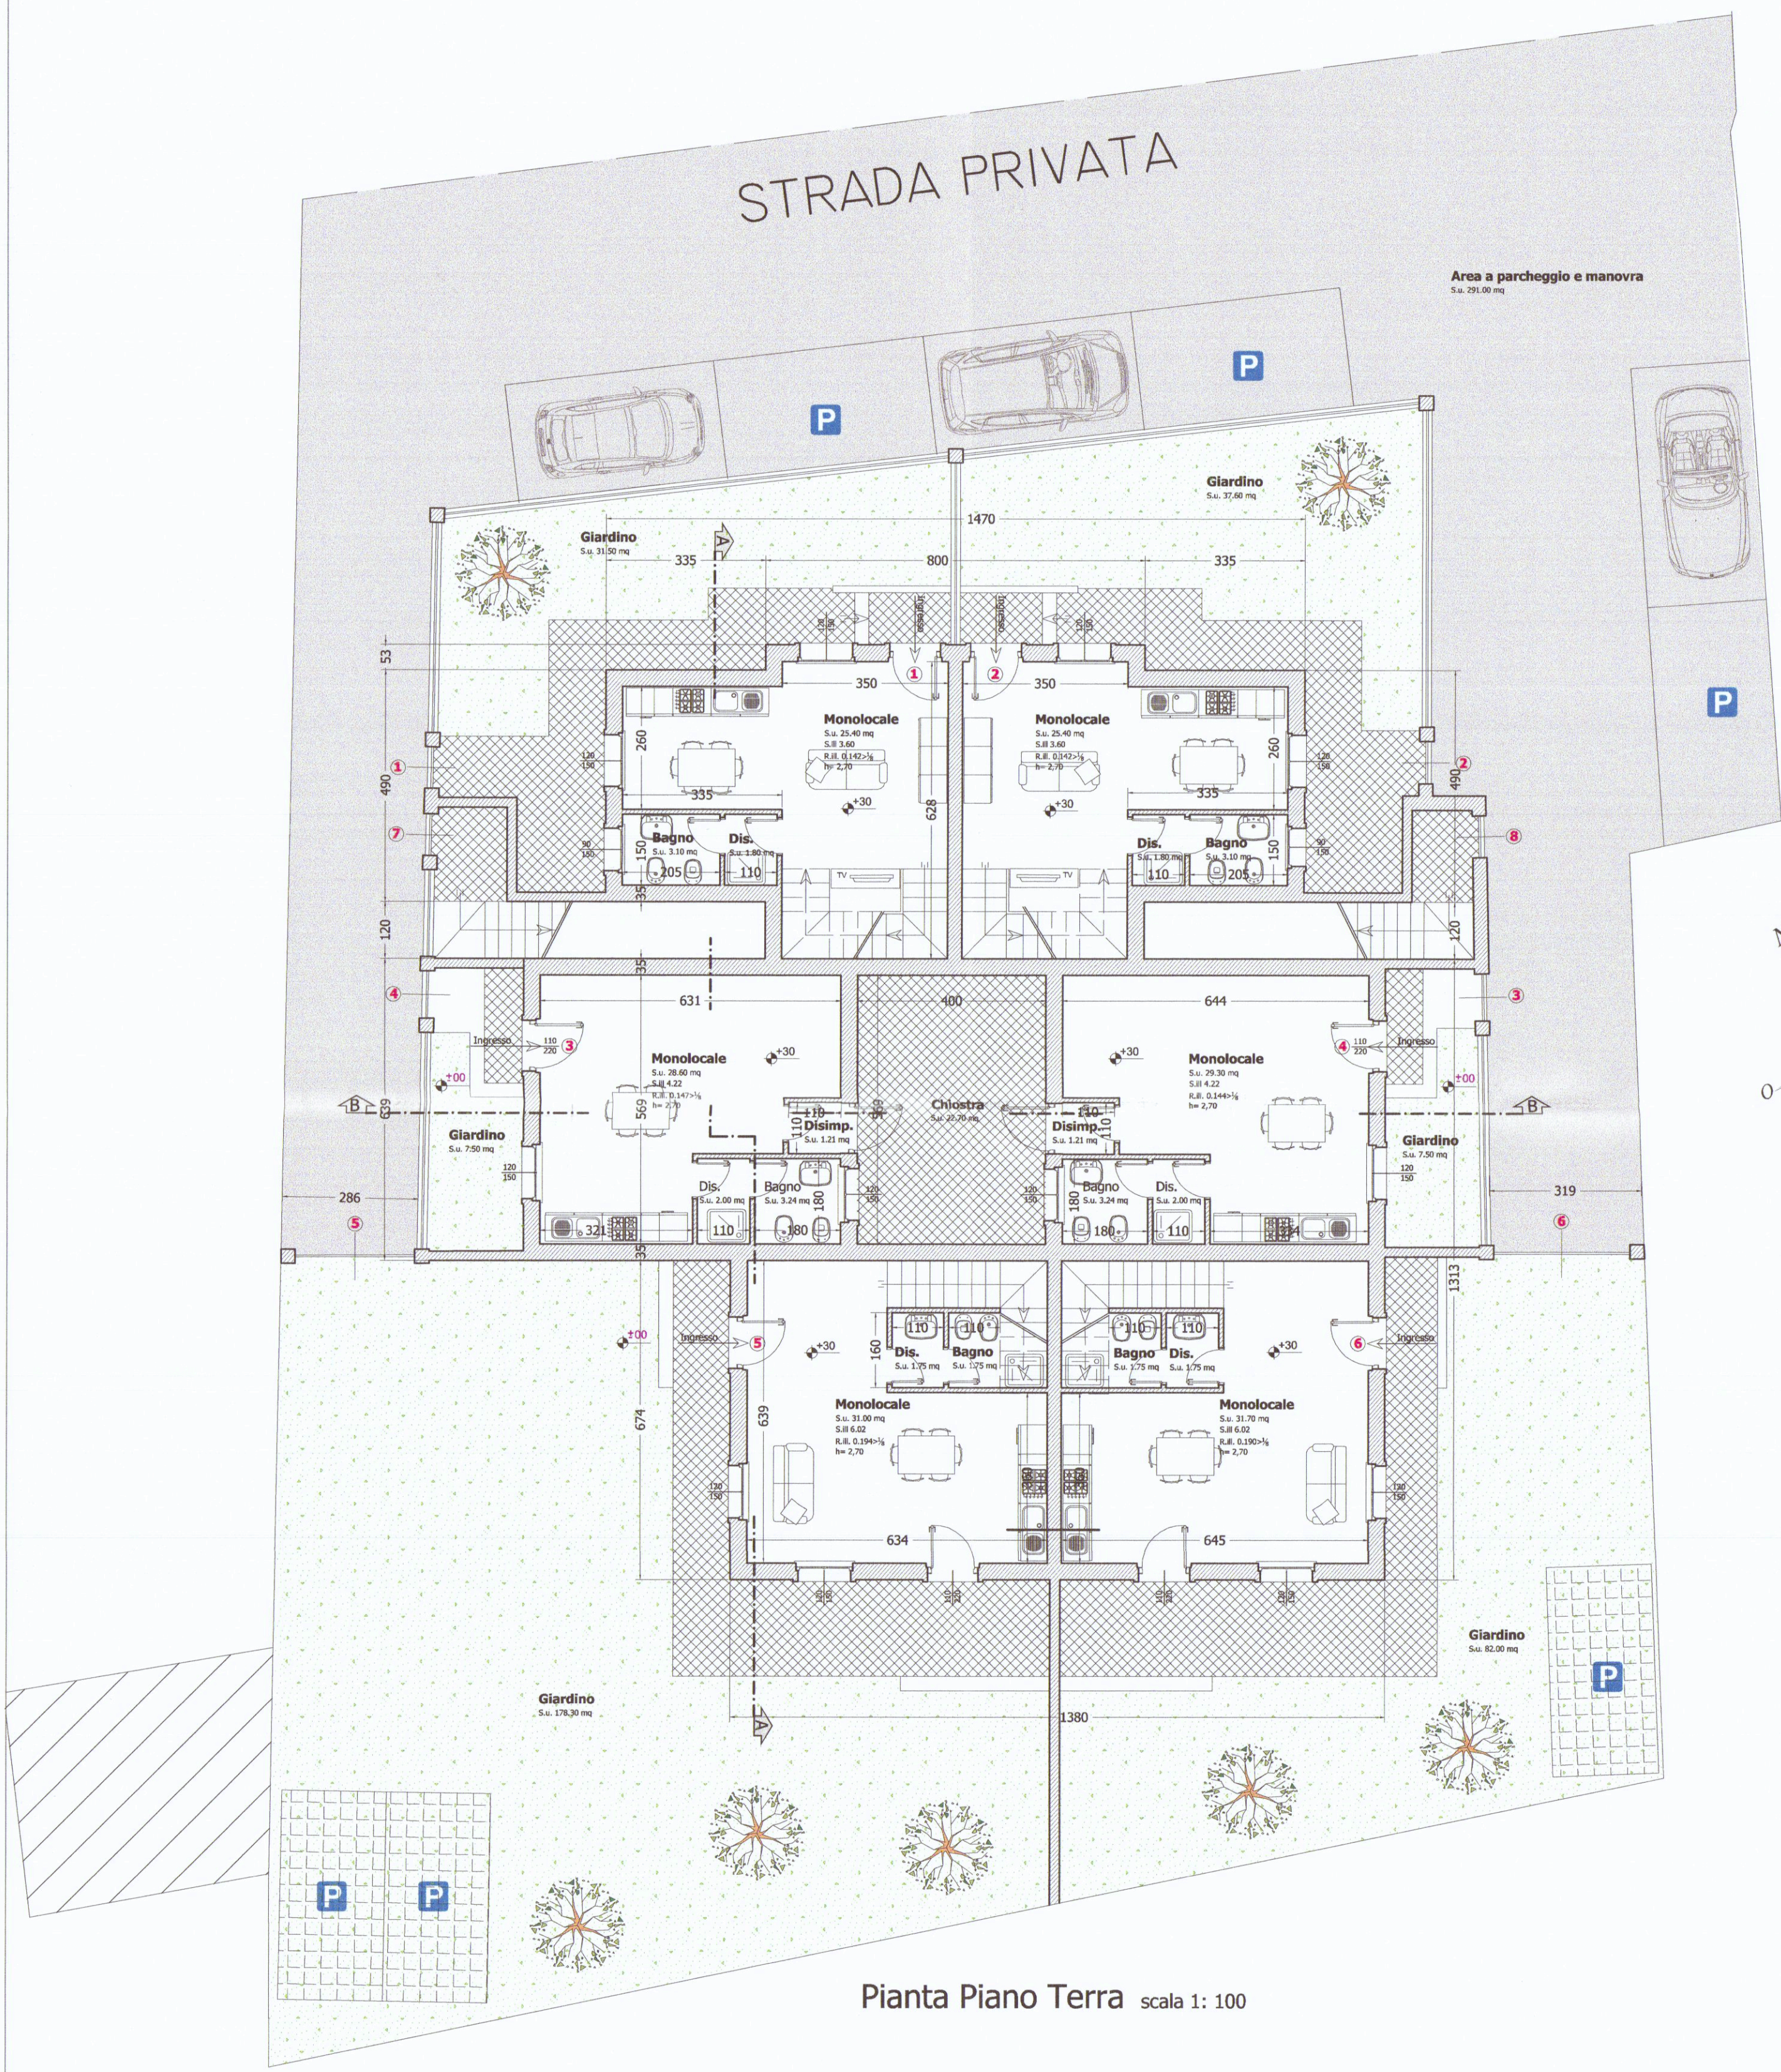


Pianta Piano Terra scala 1: 100

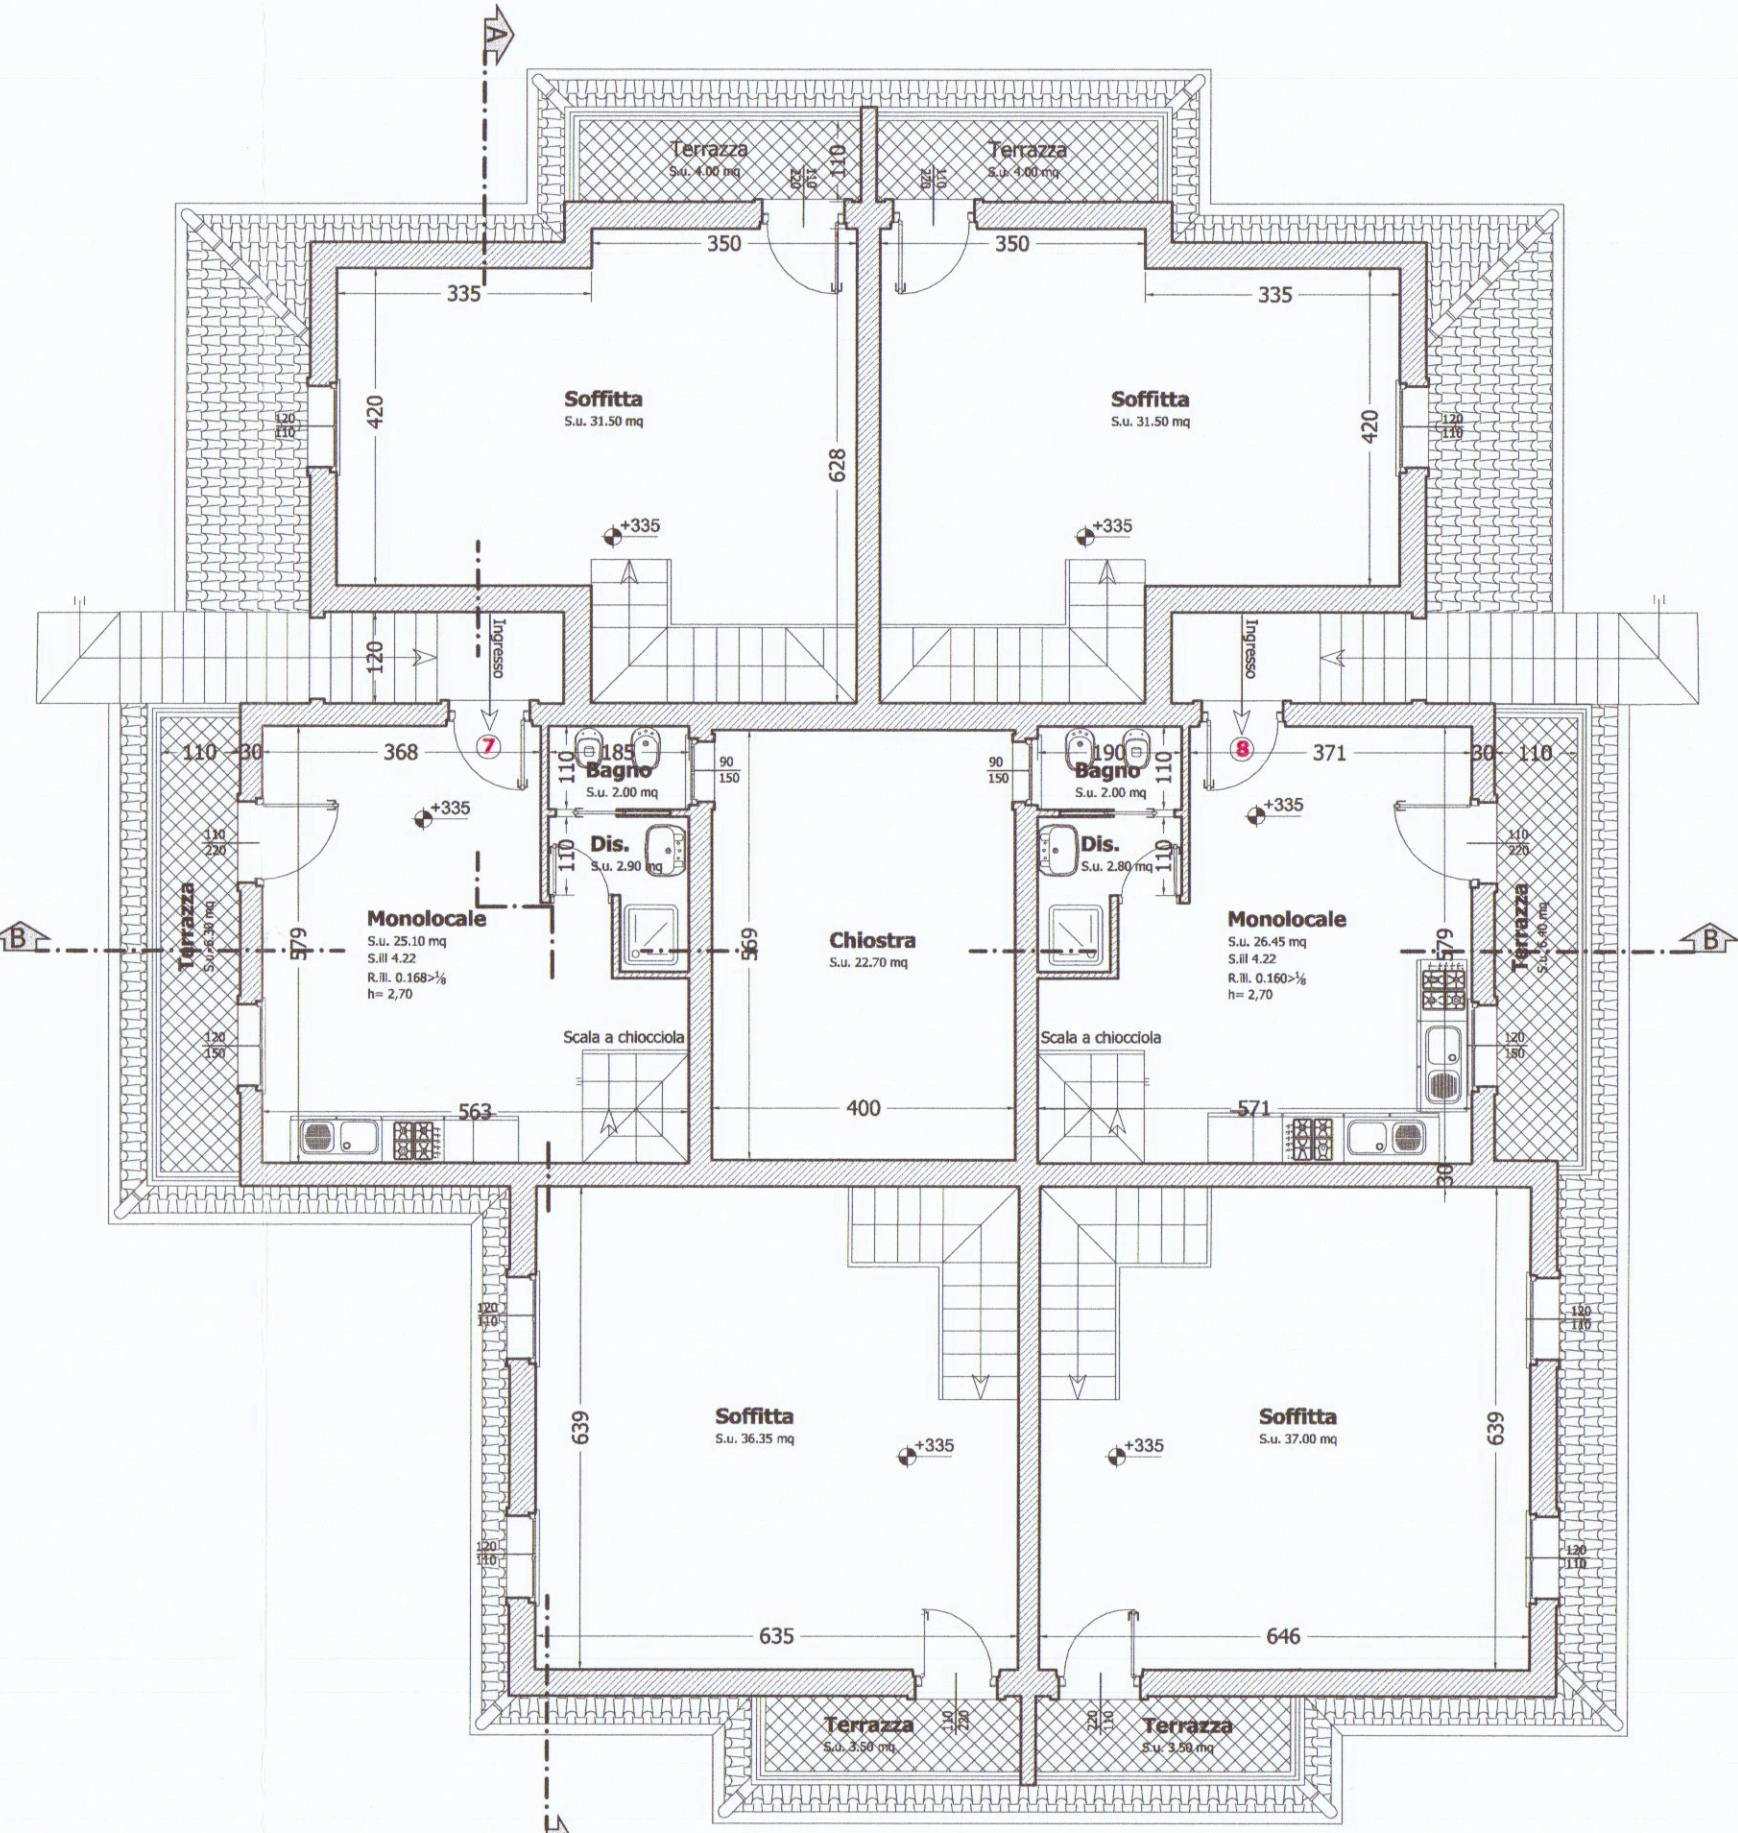

Pianta Piano Primo scala 1: 100

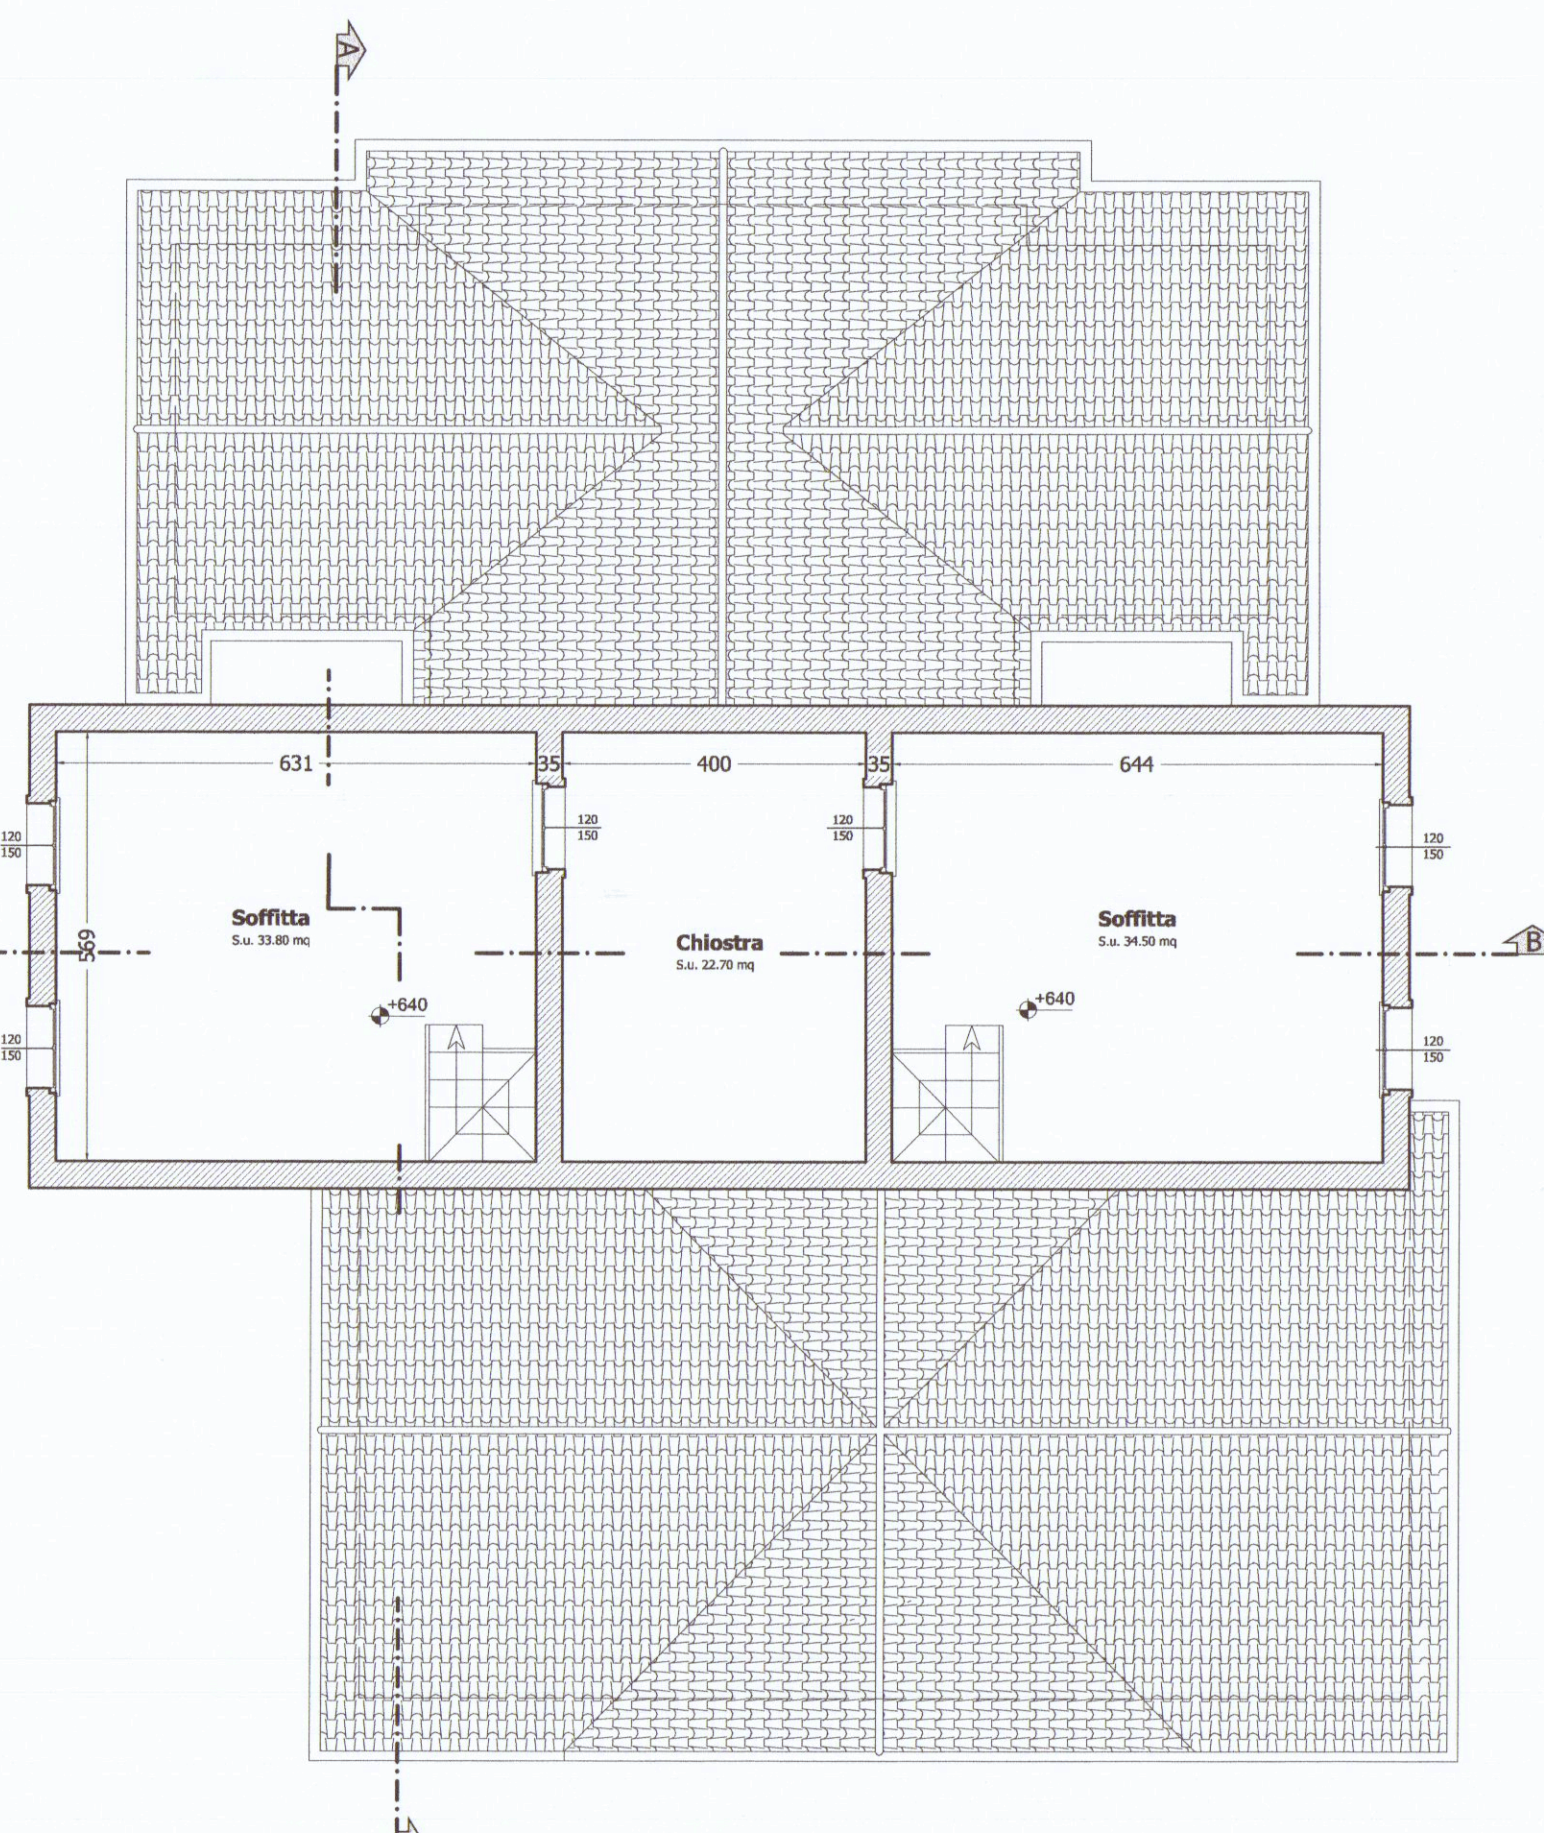

Pianta Piano Secondo scala 1: 100

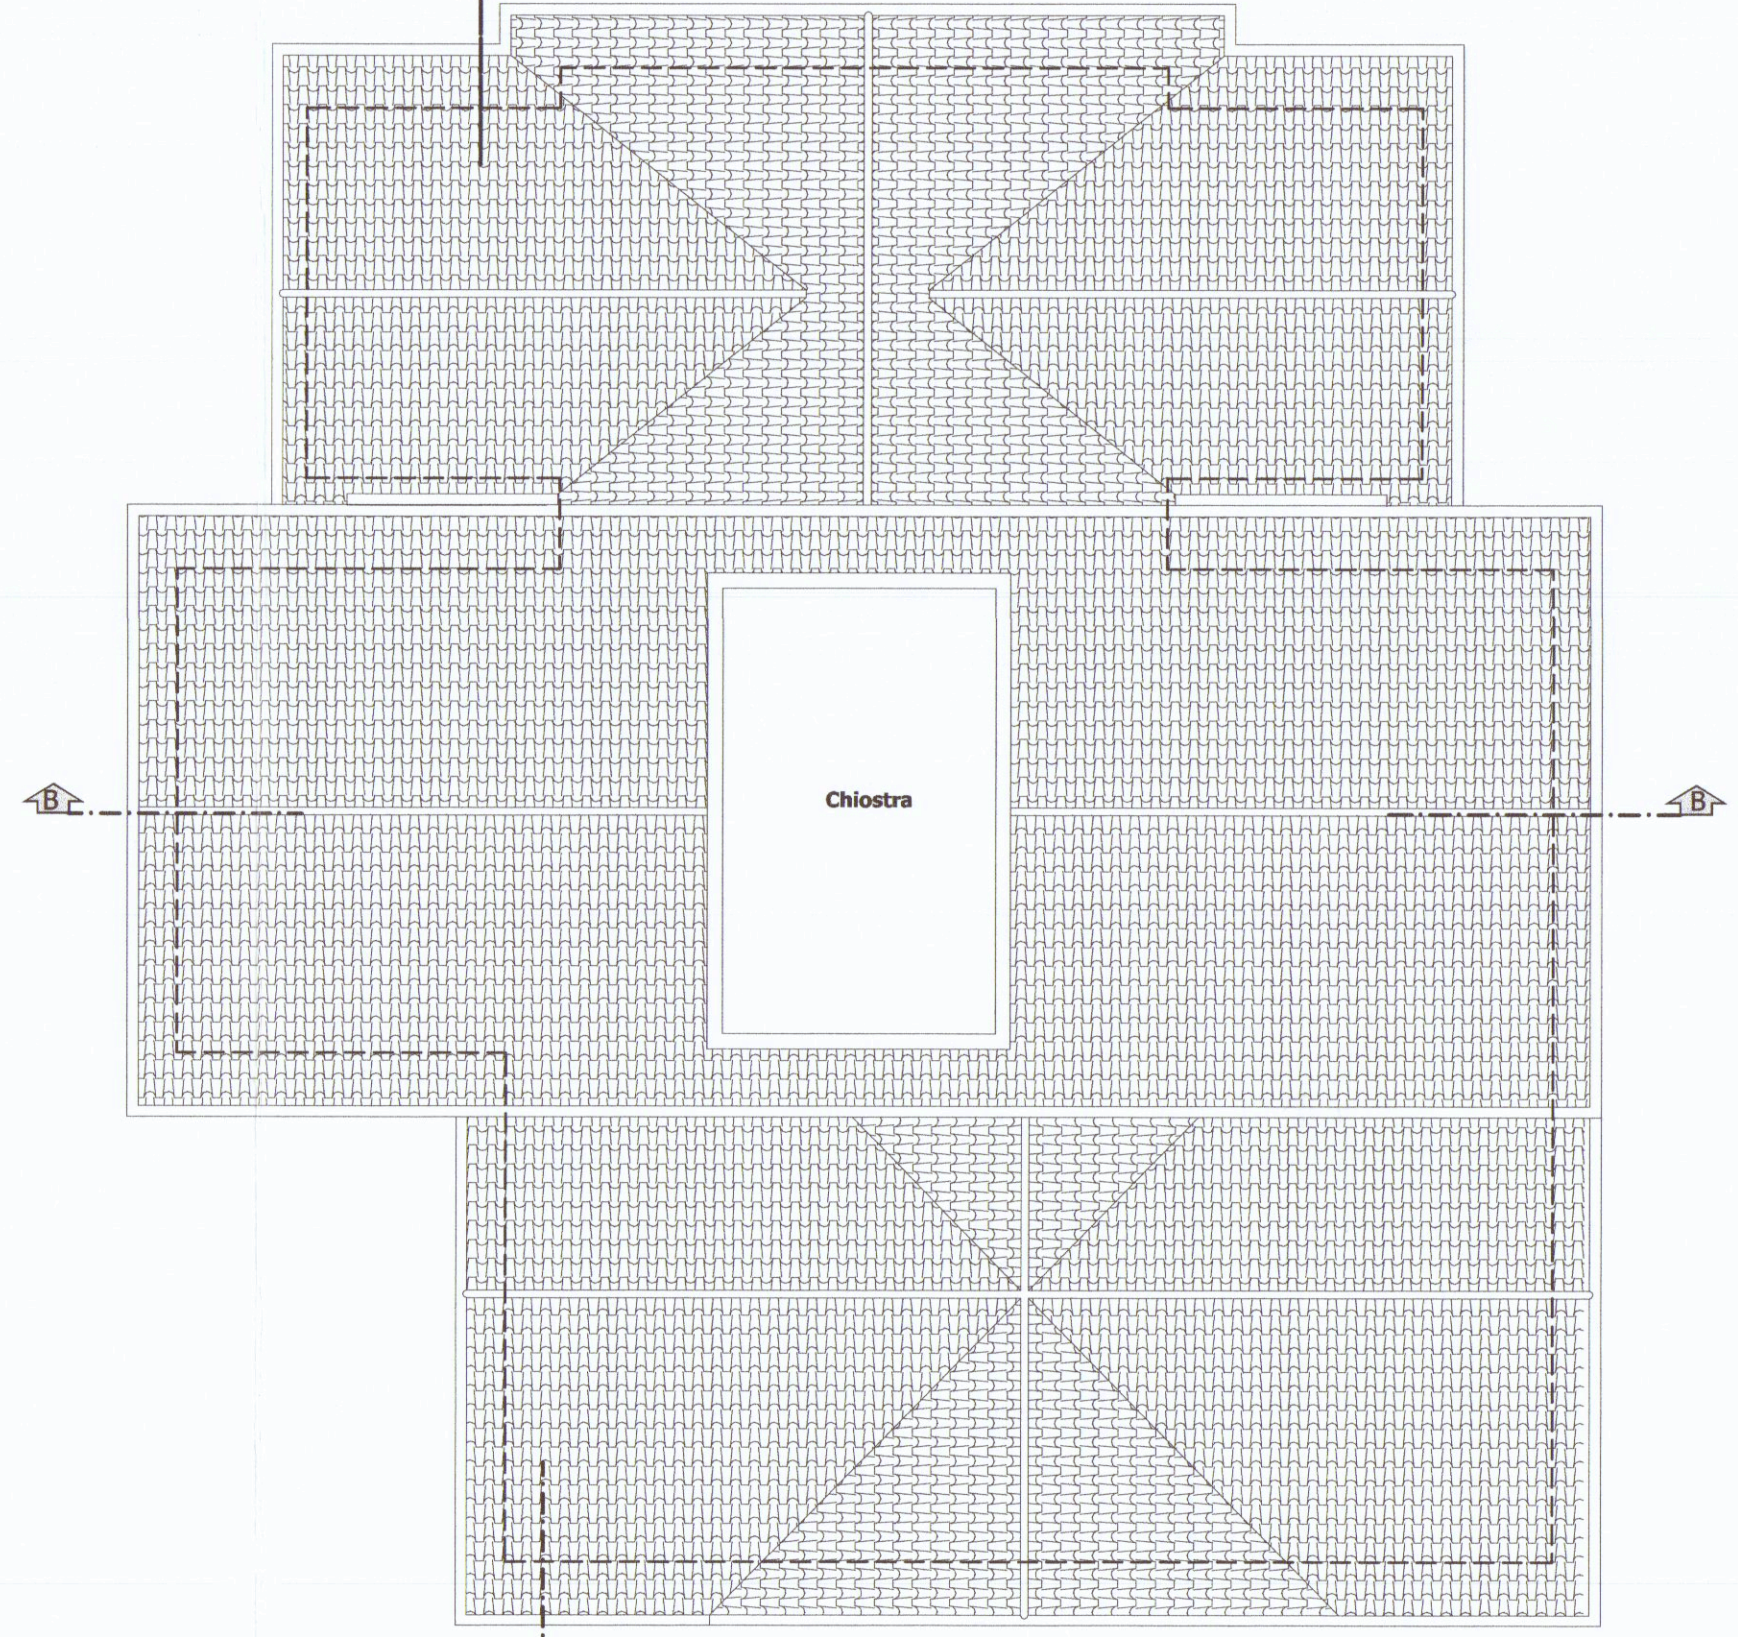

Pianta Piano Copertura scala 1: 100

TABELLA SUPERFICI NETTE E NON RESIDENZIALI			
UNITA' IMMOBILIARE 1		UNITA' IMMOBILIARE 2	
TABELLA SUPERFICI	DESCRIZIONE VANO	SUP. NETTA (S.U.)	VERIFICA SUPERFICI AEROLLUMINANTI superficie illuminante [s.u./s.a. >1/8]
PIANO TERRA (S.U.)			
MONOLOCALE	25,40	3,60	0,1425/8
BAGNO	9,40	1,35	0,4350/8
DISPENSA	1,80	-----	-----
TOTALE	30,30		
PIANO PRIMO (S.N.R.)			
SOFFITTA	31,50	-----	-----
TERRAZZA	4,00	-----	-----
TOTALE	35,50		65,80
UNITA' IMMOBILIARE 3		UNITA' IMMOBILIARE 4	
TABELLA SUPERFICI	DESCRIZIONE VANO	SUP. NETTA (S.U.)	VERIFICA SUPERFICI AEROLLUMINANTI superficie illuminante [s.u./s.a. >1/8]
PIANO TERRA (S.U.)			
MONOLOCALE	26,60	4,22	0,1445/8
BAGNO	3,24	1,80	0,5550/1/8
DISPENSA	2,20	-----	-----
TOTALE	35,05		35,05
PIANO PRIMO (S.N.R.)			
SOFFITTA	31,50	6,62	0,1950/8
TERRAZZA	1,75	AFR.MEC.	-----
DISPENSA	1,75	-----	-----
TOTALE	34,50		
PIANO PRIMO (S.N.R.)			
SOFFITTA	31,50	-----	-----
TERRAZZA	1,50	-----	-----
TOTALE	39,85		74,35
UNITA' IMMOBILIARE 7		UNITA' IMMOBILIARE 8	
TABELLA SUPERFICI	DESCRIZIONE VANO	SUP. NETTA (S.U.)	VERIFICA SUPERFICI AEROLLUMINANTI superficie illuminante [s.u./s.a. >1/8]
PIANO PRIMO (S.U.)			
MONOLOCALE	25,80	4,22	0,1950/8
BAGNO	2,00	AFR.MEC.	-----
DISPENSA	2,80	-----	-----
TOTALE	30,00		
PIANO SECONDO (S.N.R.)			
SOFFITTA	33,80	-----	-----
TERRAZZA	6,30	-----	-----
TOTALE	40,10		70,10
TOTALE S.U. = 262,35			
TOTALE S.N.R. = 232,35			
TOTALE SUPERFICI = 499,64			