




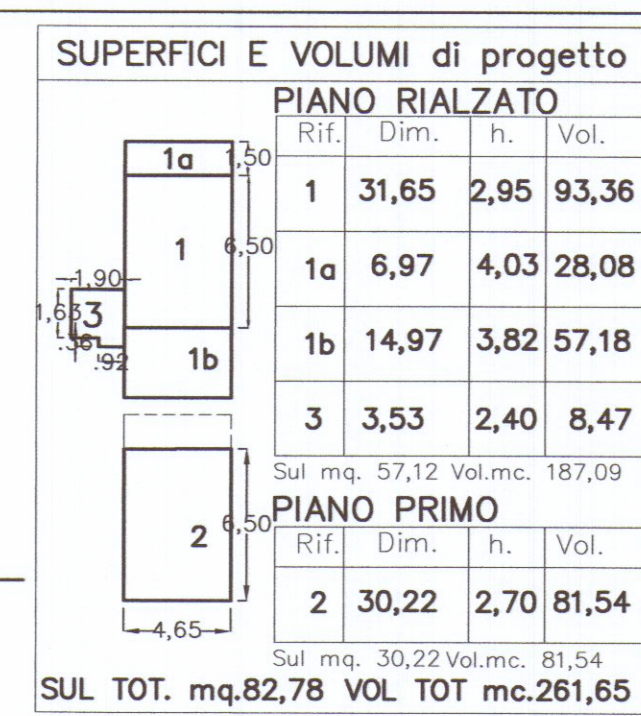


PROSPETTO SUD scala 1:100

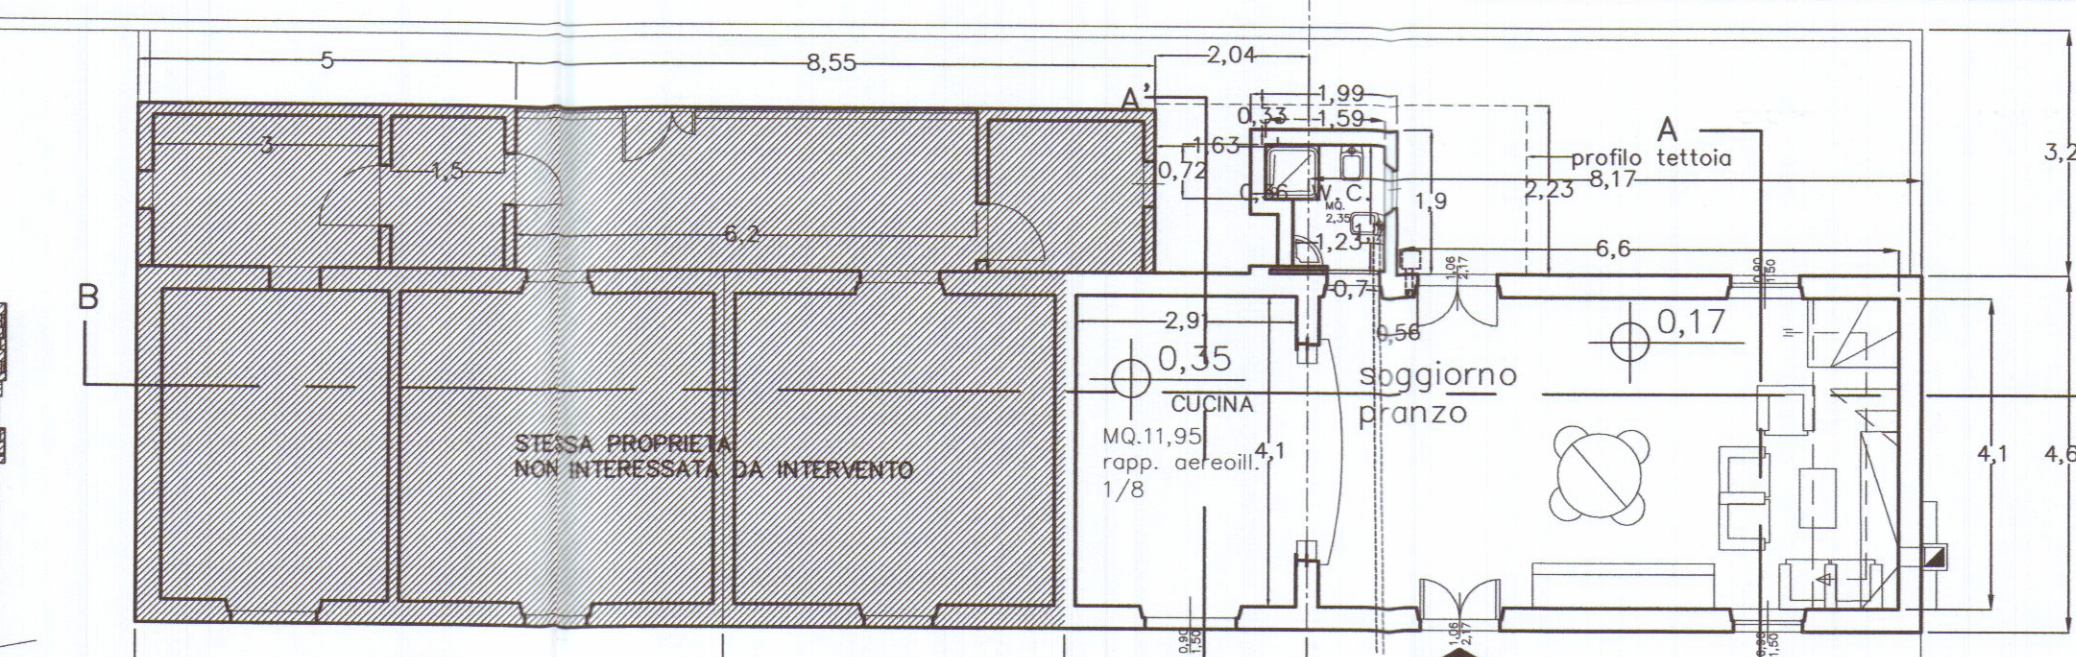

PIANTA PIANO RIALZATO scala 1:100

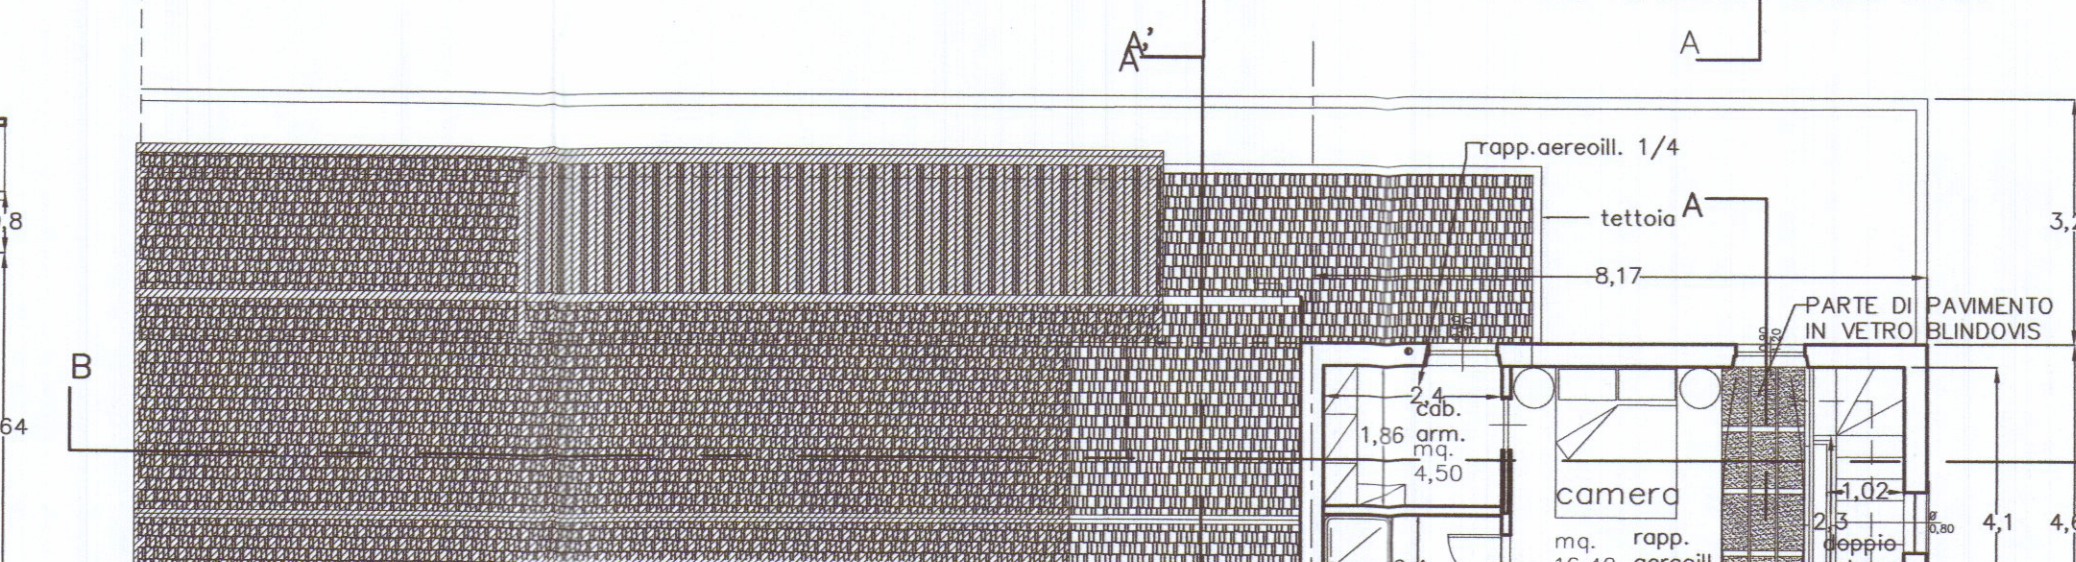

	STESSA PROPRIETÀ	NON INTERESSATA DA INTERVENTO	volume
2,12	16,40	derecchi.	
2,12	17,90	1/7,5	
2,12	18,40	3-12	
2,12	18,90	3-12	
2,12	19,40	3-12	
2,12	19,90	3-12	
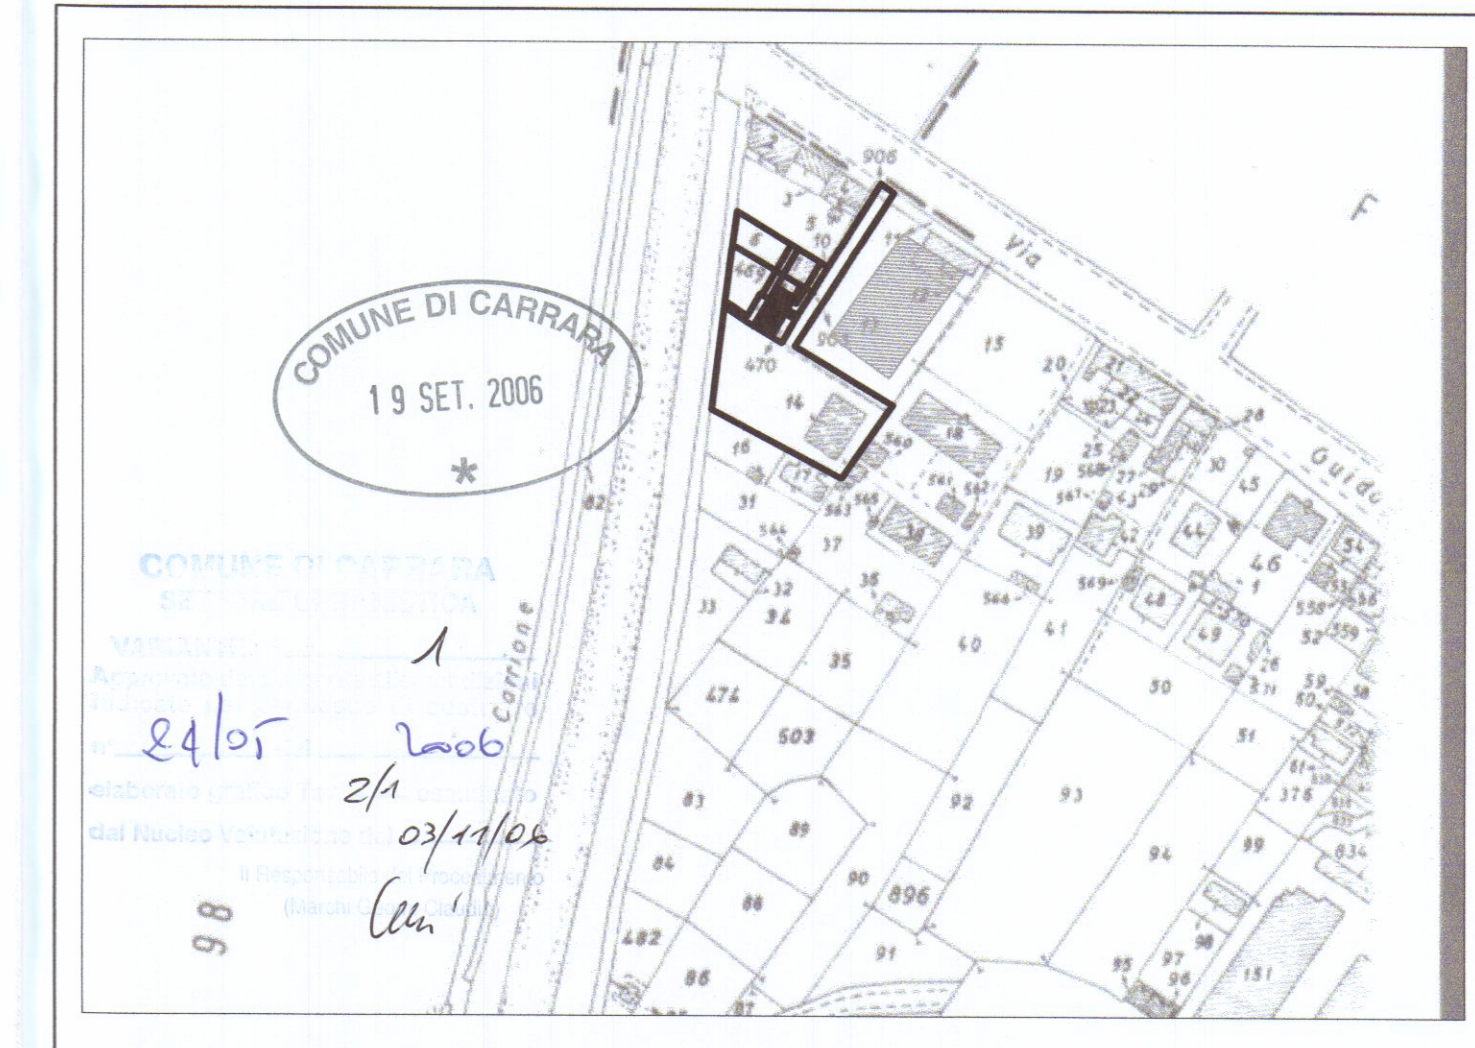


COMUNE DI CARRARA (MS)
 LOCALITA': AVENZA
 FOGLIO: N. 105
 MAPPALI: n. 6,7,8,9,10,469,470,14,905

PROGETTO: **2°VARIANTE:** costituita da diversa forma planimetrica di servizio igienico al P.Rialzato, a parità di sup. coperta, e spostamento di pareti interne del bagno e cab. armadio a P.Primo **al PROGETTO DI:** "Ristrutturazione urbanistica in zona R4b con Sopraelevazione di unità civile abitazione esistente ed adeguamento sismico senza aumento di superficie coperta"

PROPRIETARIO: Sigg. Fabio e Carlo Ragaglini via A.Pucciarelli, 6/B 54031 Avenza (MS)

B	PROGETTISTA: DOTT.ARCH. ATTILIO GHIRLANDA—V.LE C.COLOMBO,49 54036 MARINA DI CARRARA (MS) TEL. 347.3530937
---	--

TITOLO TAV. STATO MODIFICATO PIANTE SEZIONI PROSPETTI RECINZIONE calcolo della SUL	VARIANTI	TAV.
	DATA AGGIORNAMENTO	
	15.02.2005**	
	30.08.2005	
	04 SETTEMBRE 2006	

 TIMBRO: 	n. 28 Sezione A/a	FIRMA PROPRIETARIO: 	04 SETTEMBRE 2008	
	FIRMA PROPRIETARIO: GHIRLANDA	2		
	Attilio	APPROVAZIONI:		
	SOPRINTENDENZA PISA: GENIO CIVILE:	COMUNE: VV.FF.:	USSL:	
DATA CONSEGNA PROT.			SCALE 1: 100	