




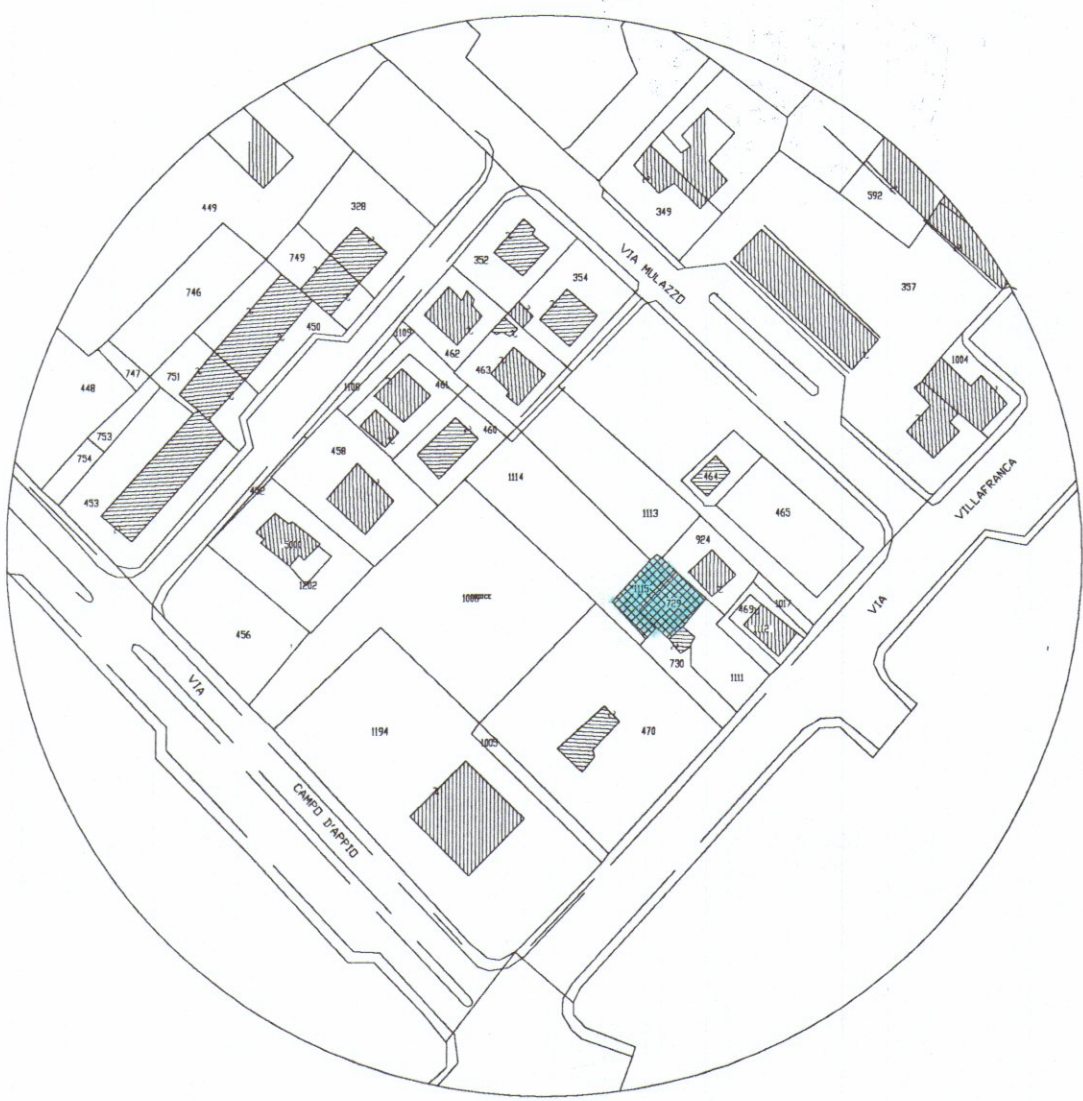


PLANIMETRIA IN SCALA 1:500

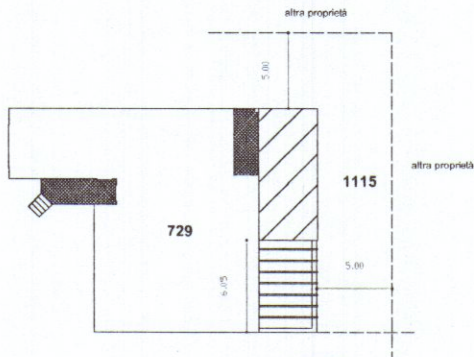


PIANTA PIANO TERRA con indicazione della copertura del portico
STATO ATTUALE

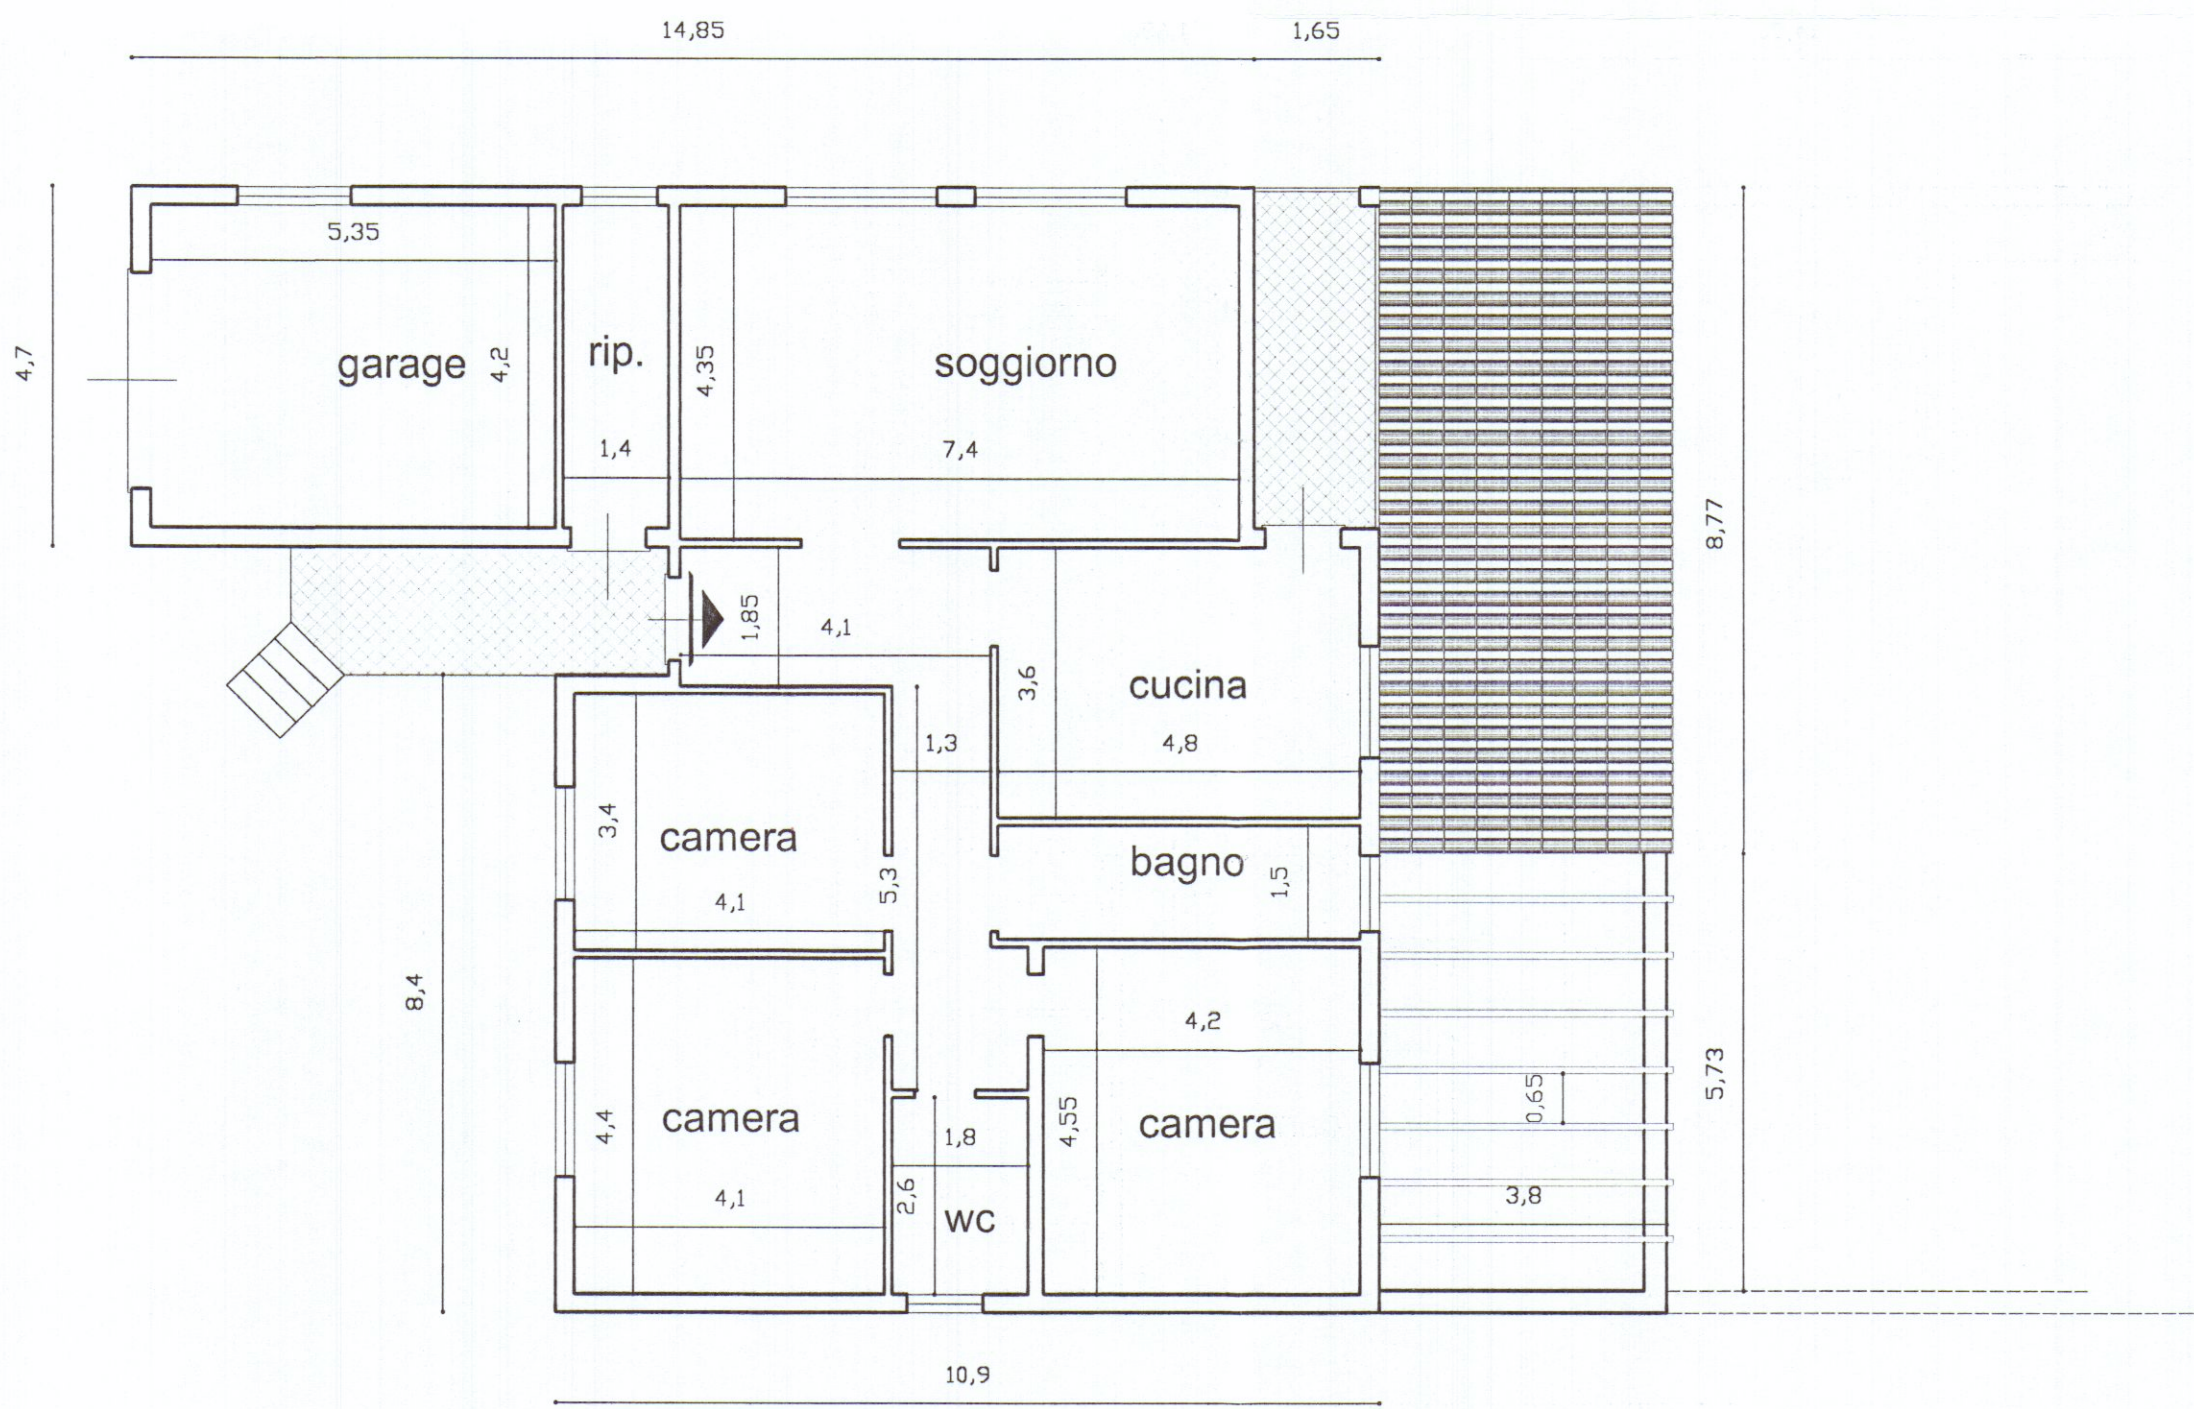


Schema delle superfici	
Porticocato	3.80 x 8.77 = 33.33 mq
Pergolato	3.80 x 5.73 = 21.77 mq

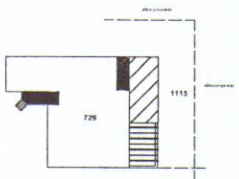


PIANTA PIANO TERRA

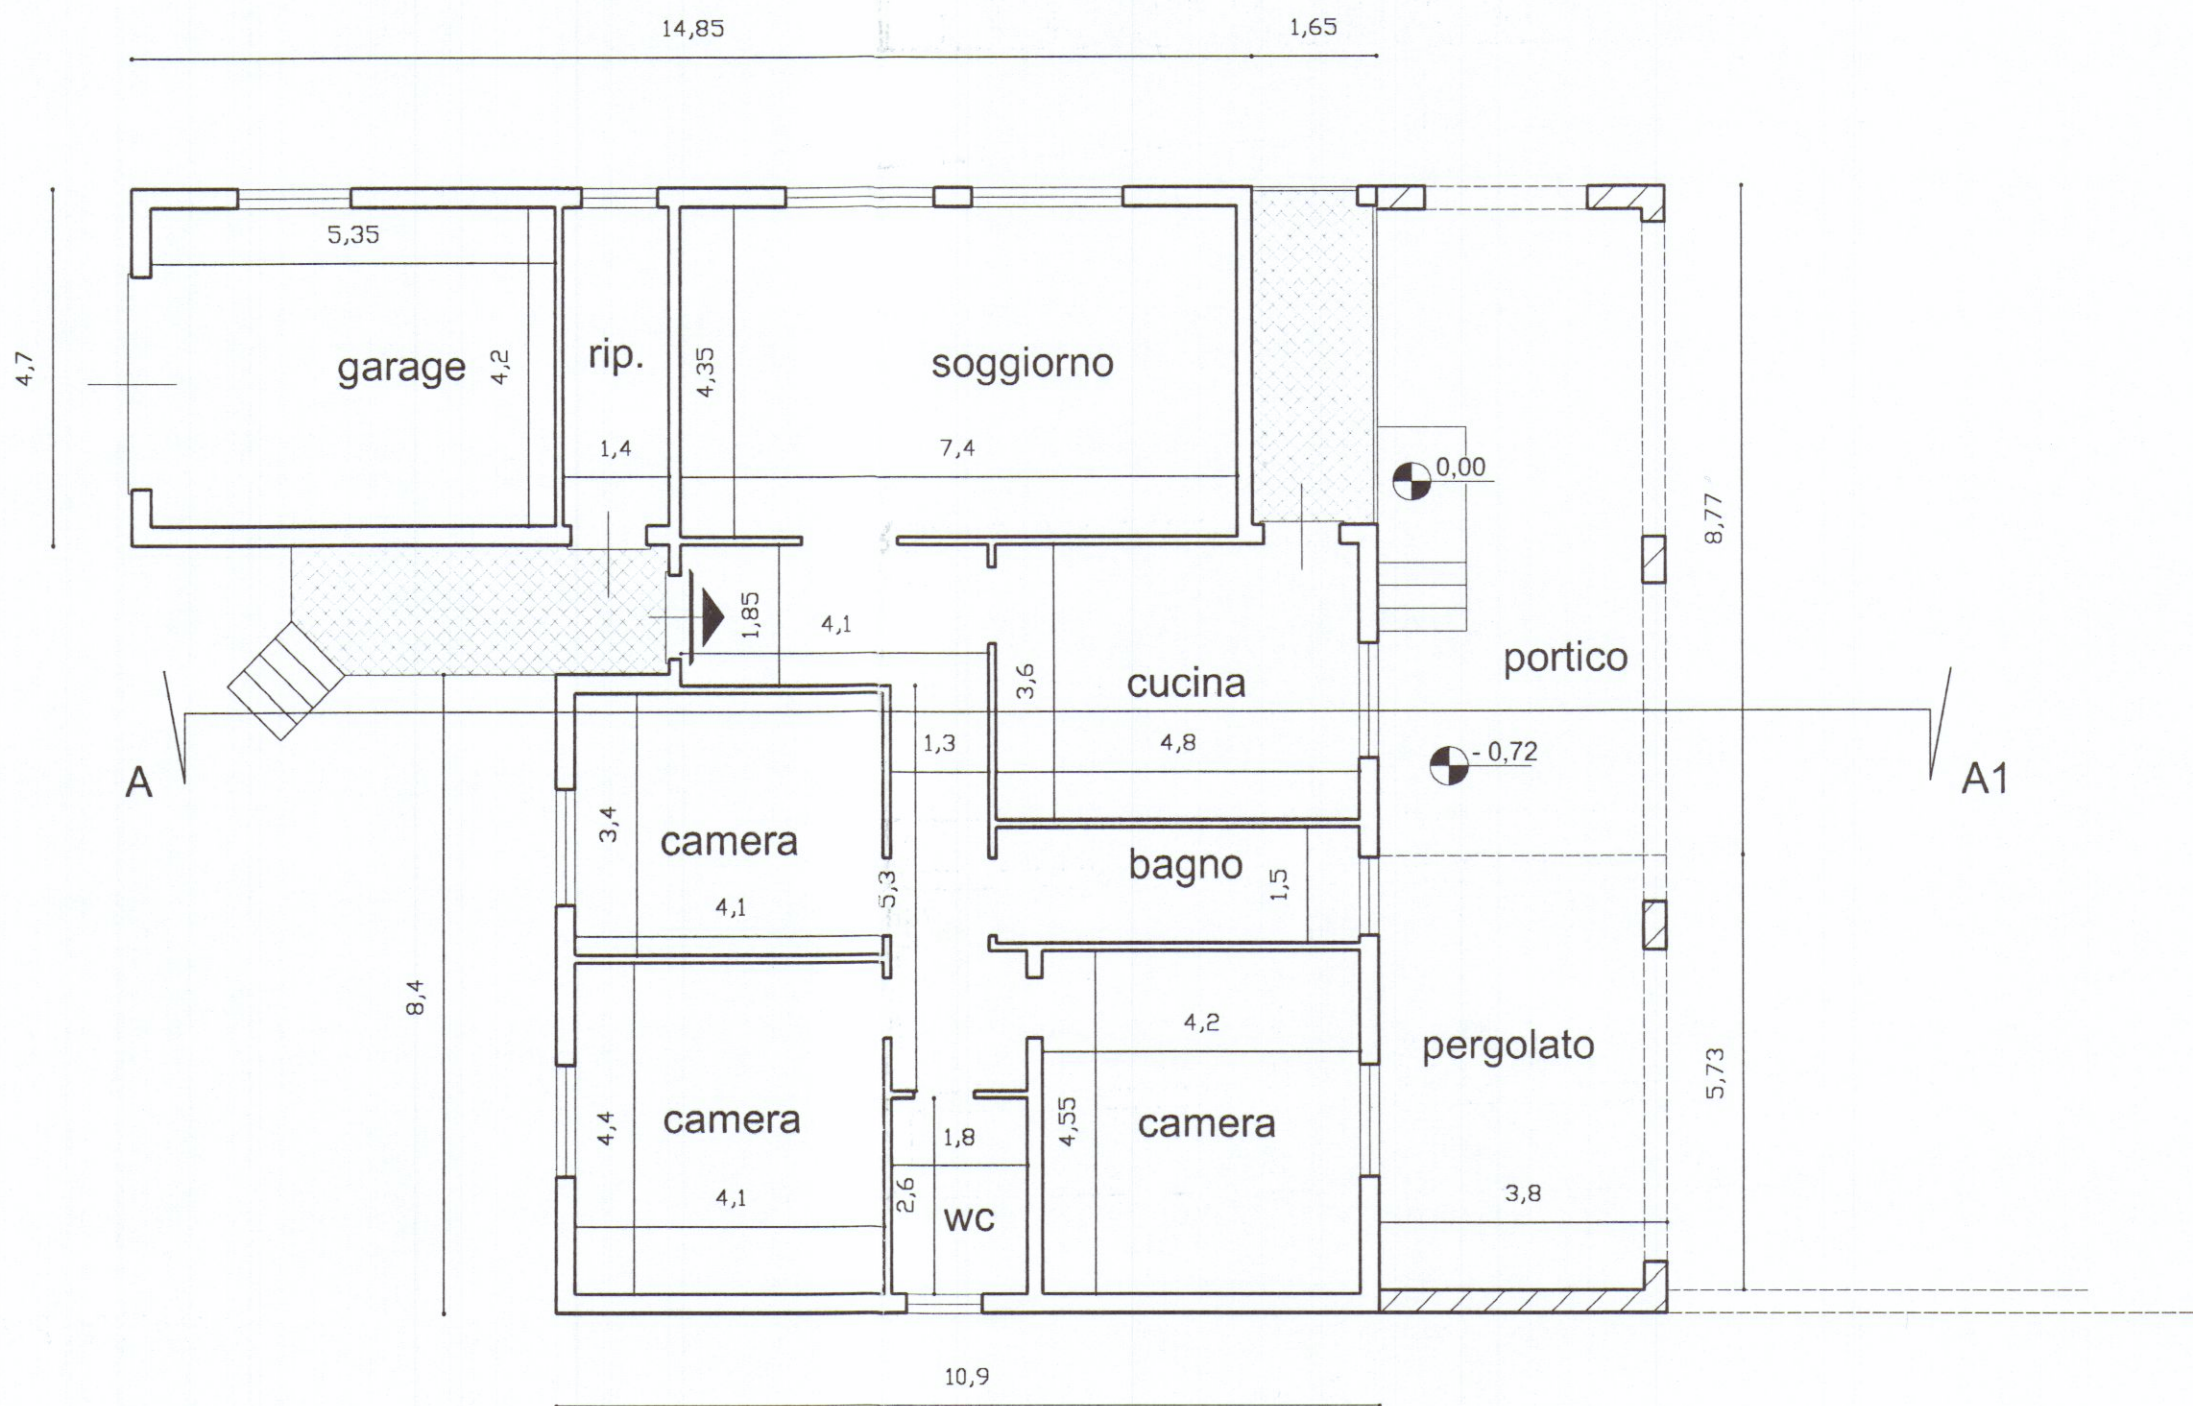

SEZIONE TRASVERSALE A-A1

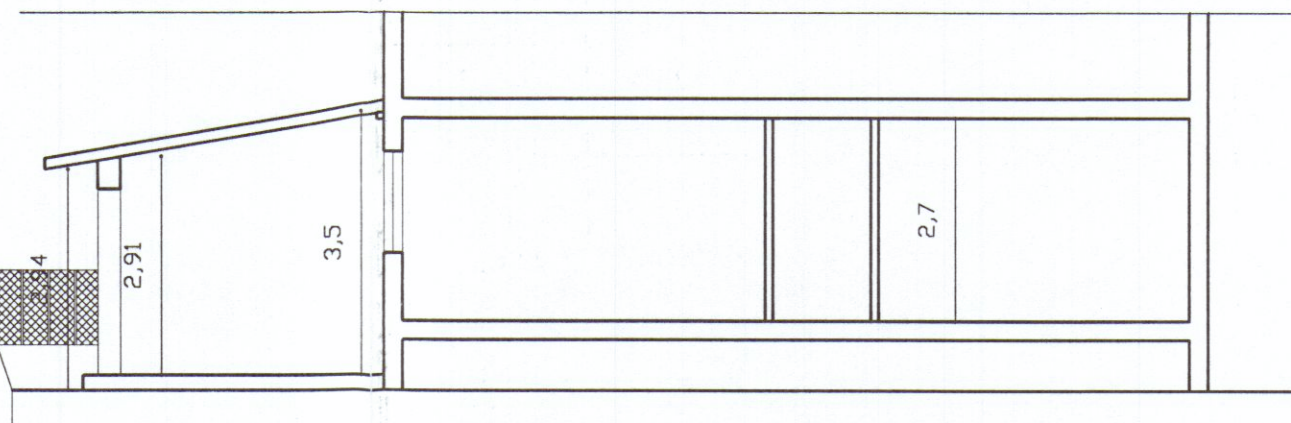

PROSPETTO LATO SARZANA

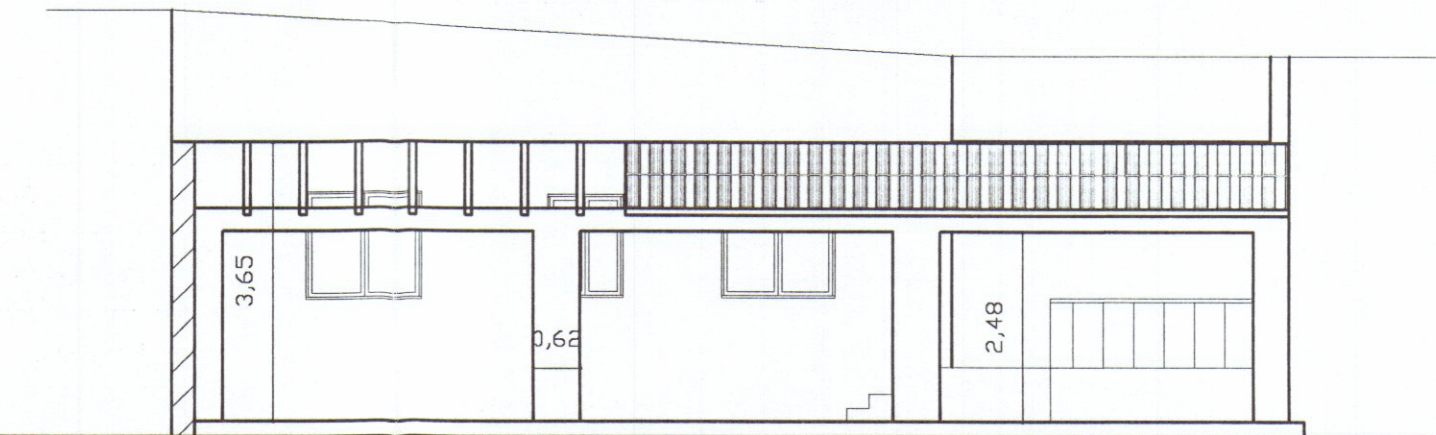

COMUNE DI CARRARA



Oggetto: Sanatoria di un porticato e pergolato su
fabbricato sito in Carrara via Villafranca n° 45

Studio Tecnico Geom. Davide Nicolai
P.za Matteotti n°4 54033 Carrara (MS)
Tel. 349/3202857 - Fax 0585/74191


C.F. NCL DVD 75D09 B832Q
P.IVA 01030090458

Identificazione catastale: Comune di Carrara Fg.
69 mapp.le 729 sub. 1 e mapp.li 1111 - 1115

Proprietario: Sonia Lucchini residente in Carrara
via Villafranca n°45

Il Proprietario

Approvato dal D. Ufficio per le
Indagini e gli
elaborati
del Nucleo
Il Responsabile
M. Rossi

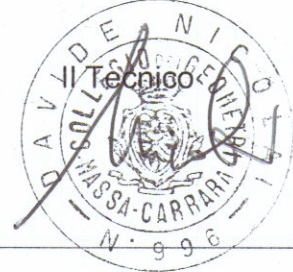

TAV.3

Stato Attuale

Scala 1:100

Elaborato: Stralcio Catastale, pianta, prospetto e sezione

Orientamento

