



18 MAG. 1978

PROGETTO DI FABBRICATO DA COSTRUI
RSI IN AVENZA DI CARRARA VIA
FILATTERIA 50 PARTE DEI MAPP. 562/400;
4609/1, 574/4, 564/1, 564/2, 564/3, 564/999, 564/1000

DOT. ING. VINCENZO BOSCO

3 SOLUZIONE


DATI DI P.R.G.	
ZONA C, 4 PIANI+ATTICO, ALTEZZA ml 16,50 mc = 5 mq	
DATI DI PROGETTO	
TERRENO A DISPOSIZIONE DEL FABB. F1 E DELLA CASA ESISTENTE AMPLIATA COME DA L. E. N° 11 DEL 16-1-75	mq 2098
VOLUME FABB. F1	mc. 7453
VOLUME CASA ESISTENTE	mc. 1332
TOT. mc.	8785
VOLUME TOTALE	mc. 8785
SUP. A DISPOSIZIONE	mq. 2998
PARCHeggi OCCORRENTI	mc. 7453 - mq 513
PARCHeggi DI PROGETTO	SCOPESTI mq 300 COPESTI mq 120 420

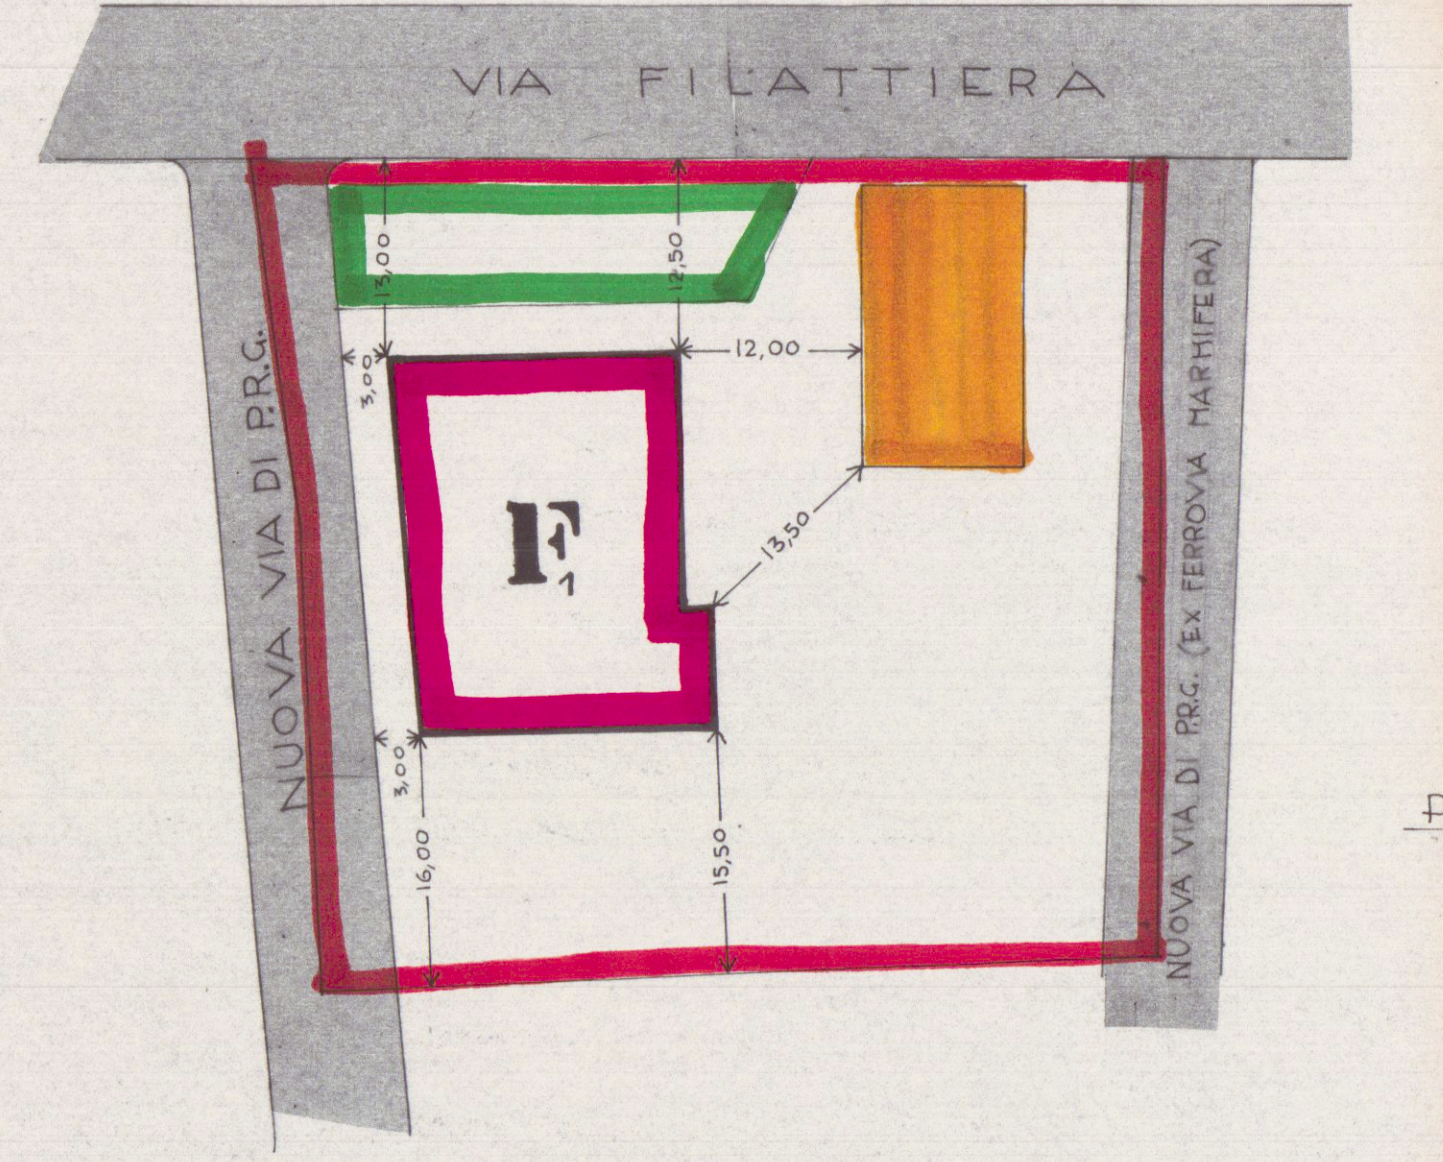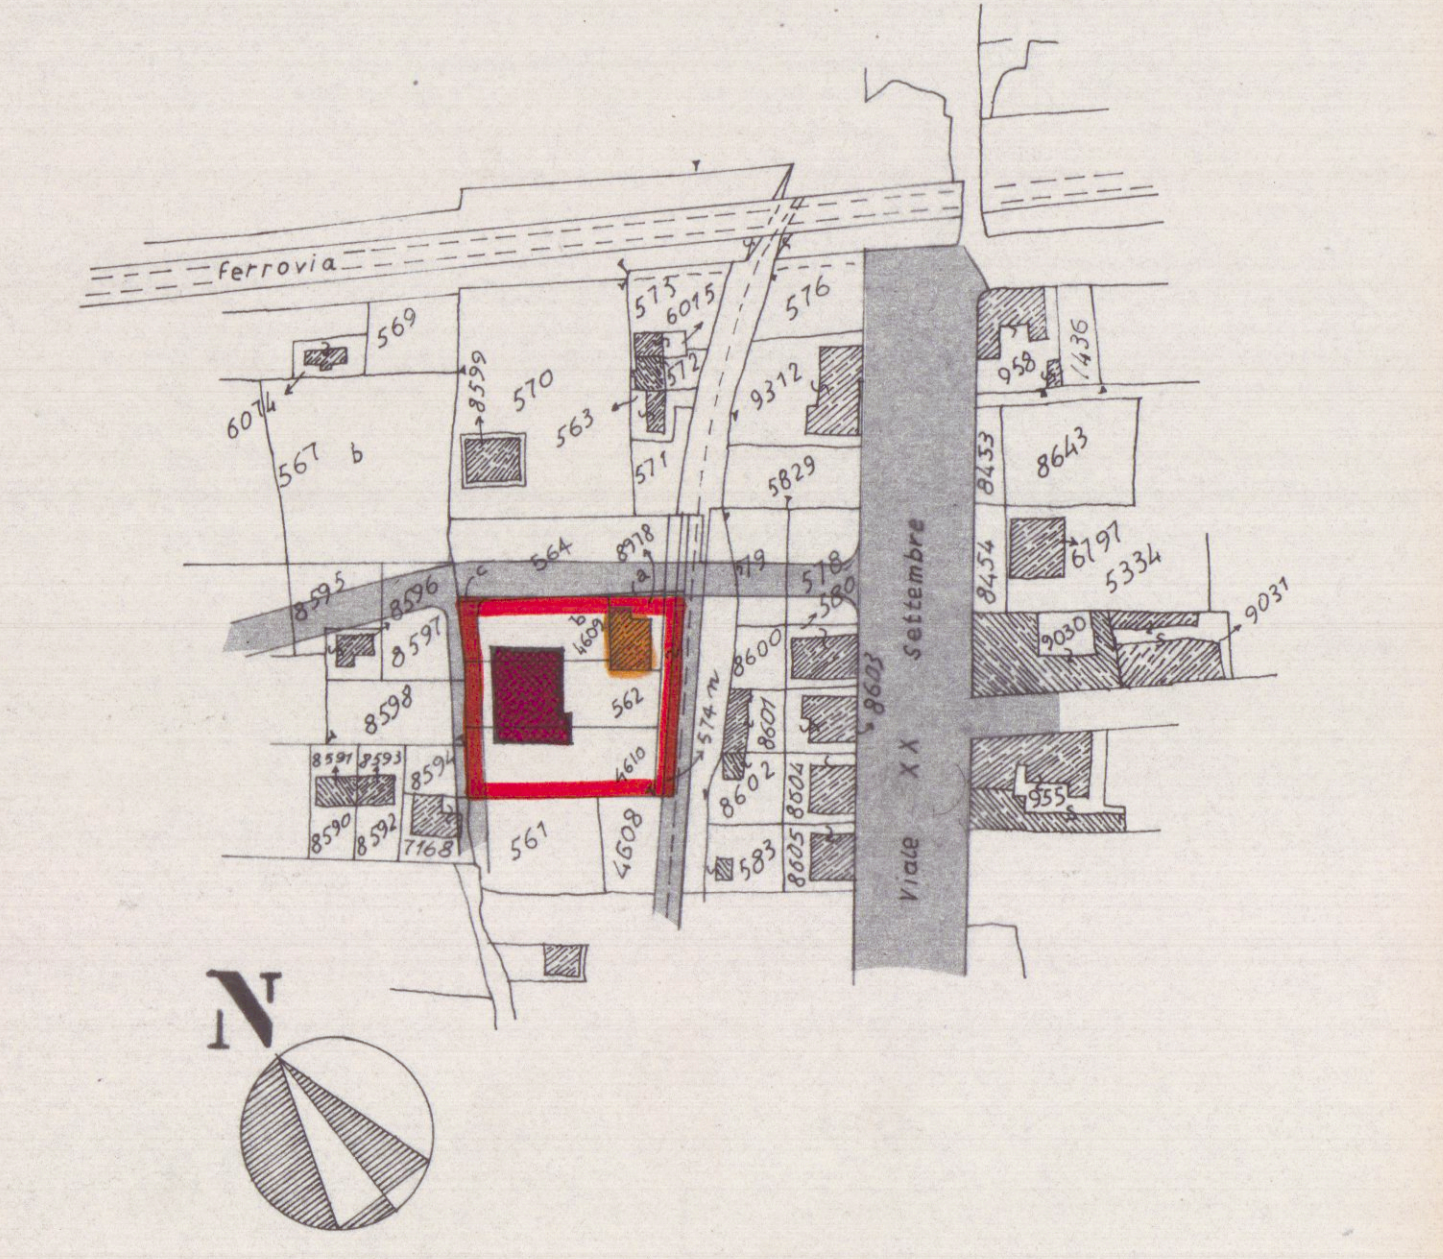

STRALCIO DI MAPPA CATASTALE CON STRADE DI
SCALA 1:2000 **PRG.**


LEGENDA	
	FABBRICATO F1
	FABBRICATO ESISTENTE AMPLIATO COME DA L. E. N° 11 DEL 16-1-75
	SUPERFICIE DI TERRENO A DISPOSIZIONE
	PARCHeggi SCOPERTI

PLANIMETRIA GENERALE. SCALA 1:500

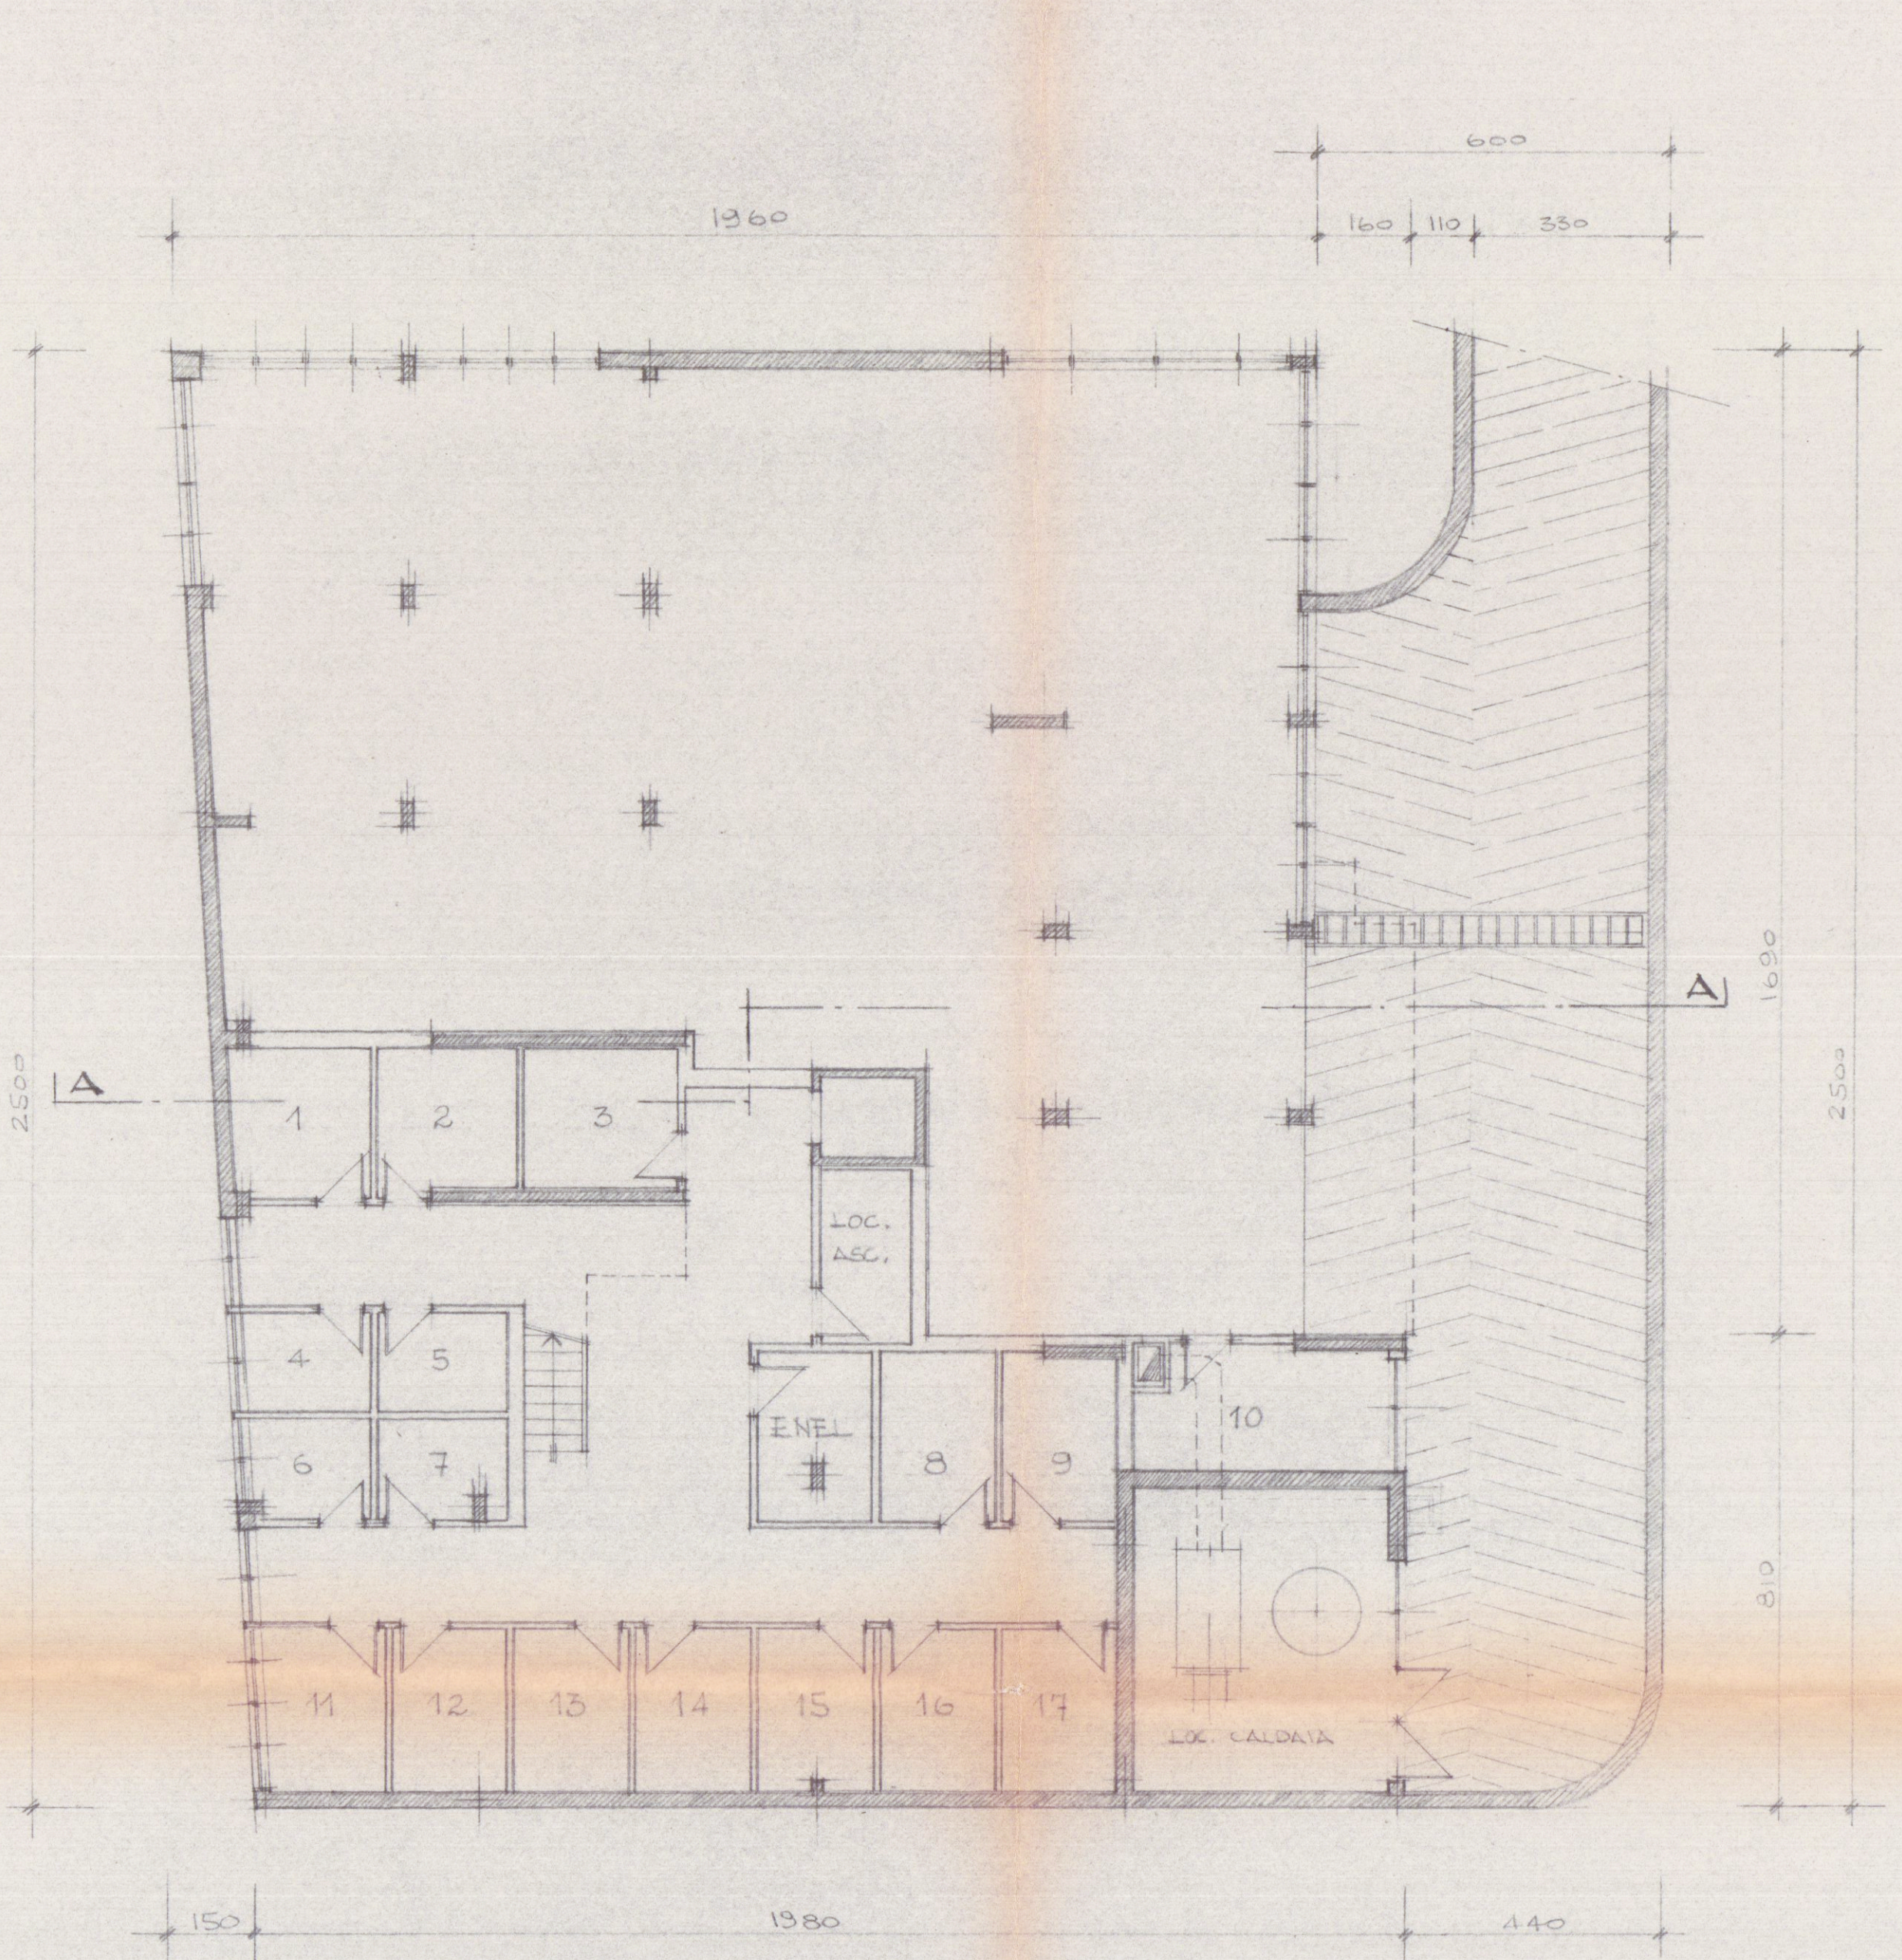

PIANTA PIANO INTERRATO


PIANTA PIANO TERRA E PIANO INTERRATO

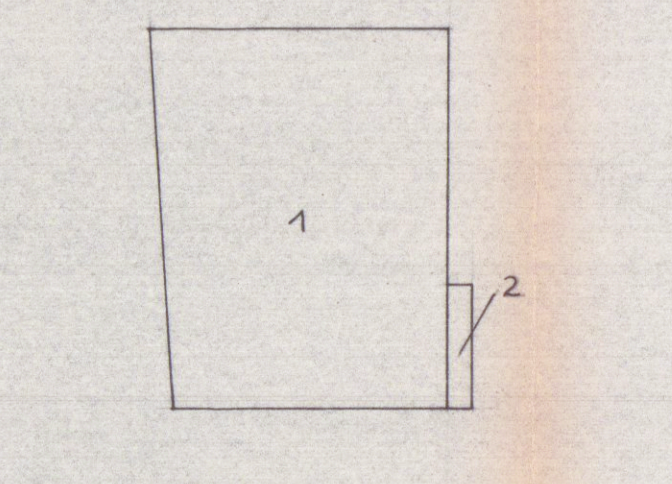

N°	DIMENSIONI	SUP. MQ.
1	13,60 x 18,20 x 25,00	472,50
2	1,60 x 0,10	12,96
TOT.		485,46

VOLUME PIANO INTERRATO	485,46 x 3,30 H = 1603,65
VOLUME PIANO TERRA	485,46 x 3,30 H = 1603,65


PIANTA PIANO PRIMO-SECONDO-TERZO

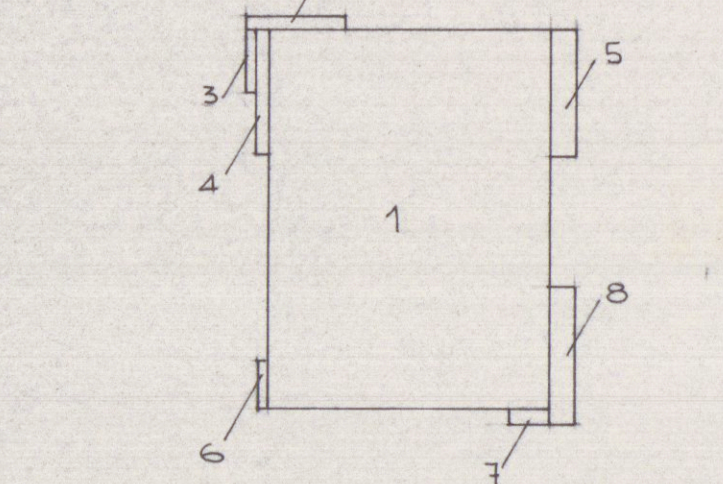

N°	DIMENSIONI	SUP. MQ.
1	25,00 x 18,50	462,50
2	1,00 x 6,60	6,60
3	4,20 x 0,70	2,94
4	0,20 x 0,80	0,16
5	0,60 x 1,00	0,60
6	3,10 x 0,70	2,17
7	1,00 x 5,50	5,50
8	3,10 x 1,00	3,10
TOT.		509,23

509,23 x 9,60 H = 4888,61 mc.


PIANTA PIANO ATTICO

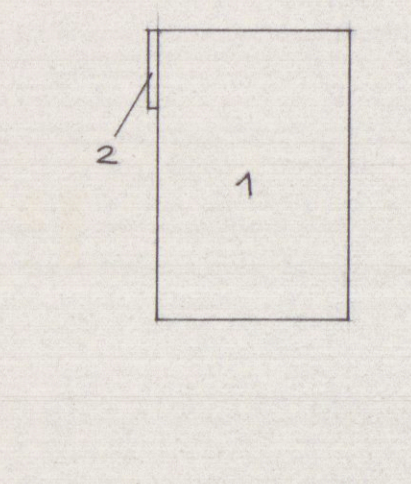


N°	DIMENSIONI	SUP. MQ.
1	13,00 x 12,50	237,50
2	5,20 x 0,50	2,60
TOT.		240,10

240,10 x 3,20 H = 768,32 mc.


- VOLUME FUORI TERRA MC. 7453,14 - VOLUME INTERRATO MC. 1213,65 -

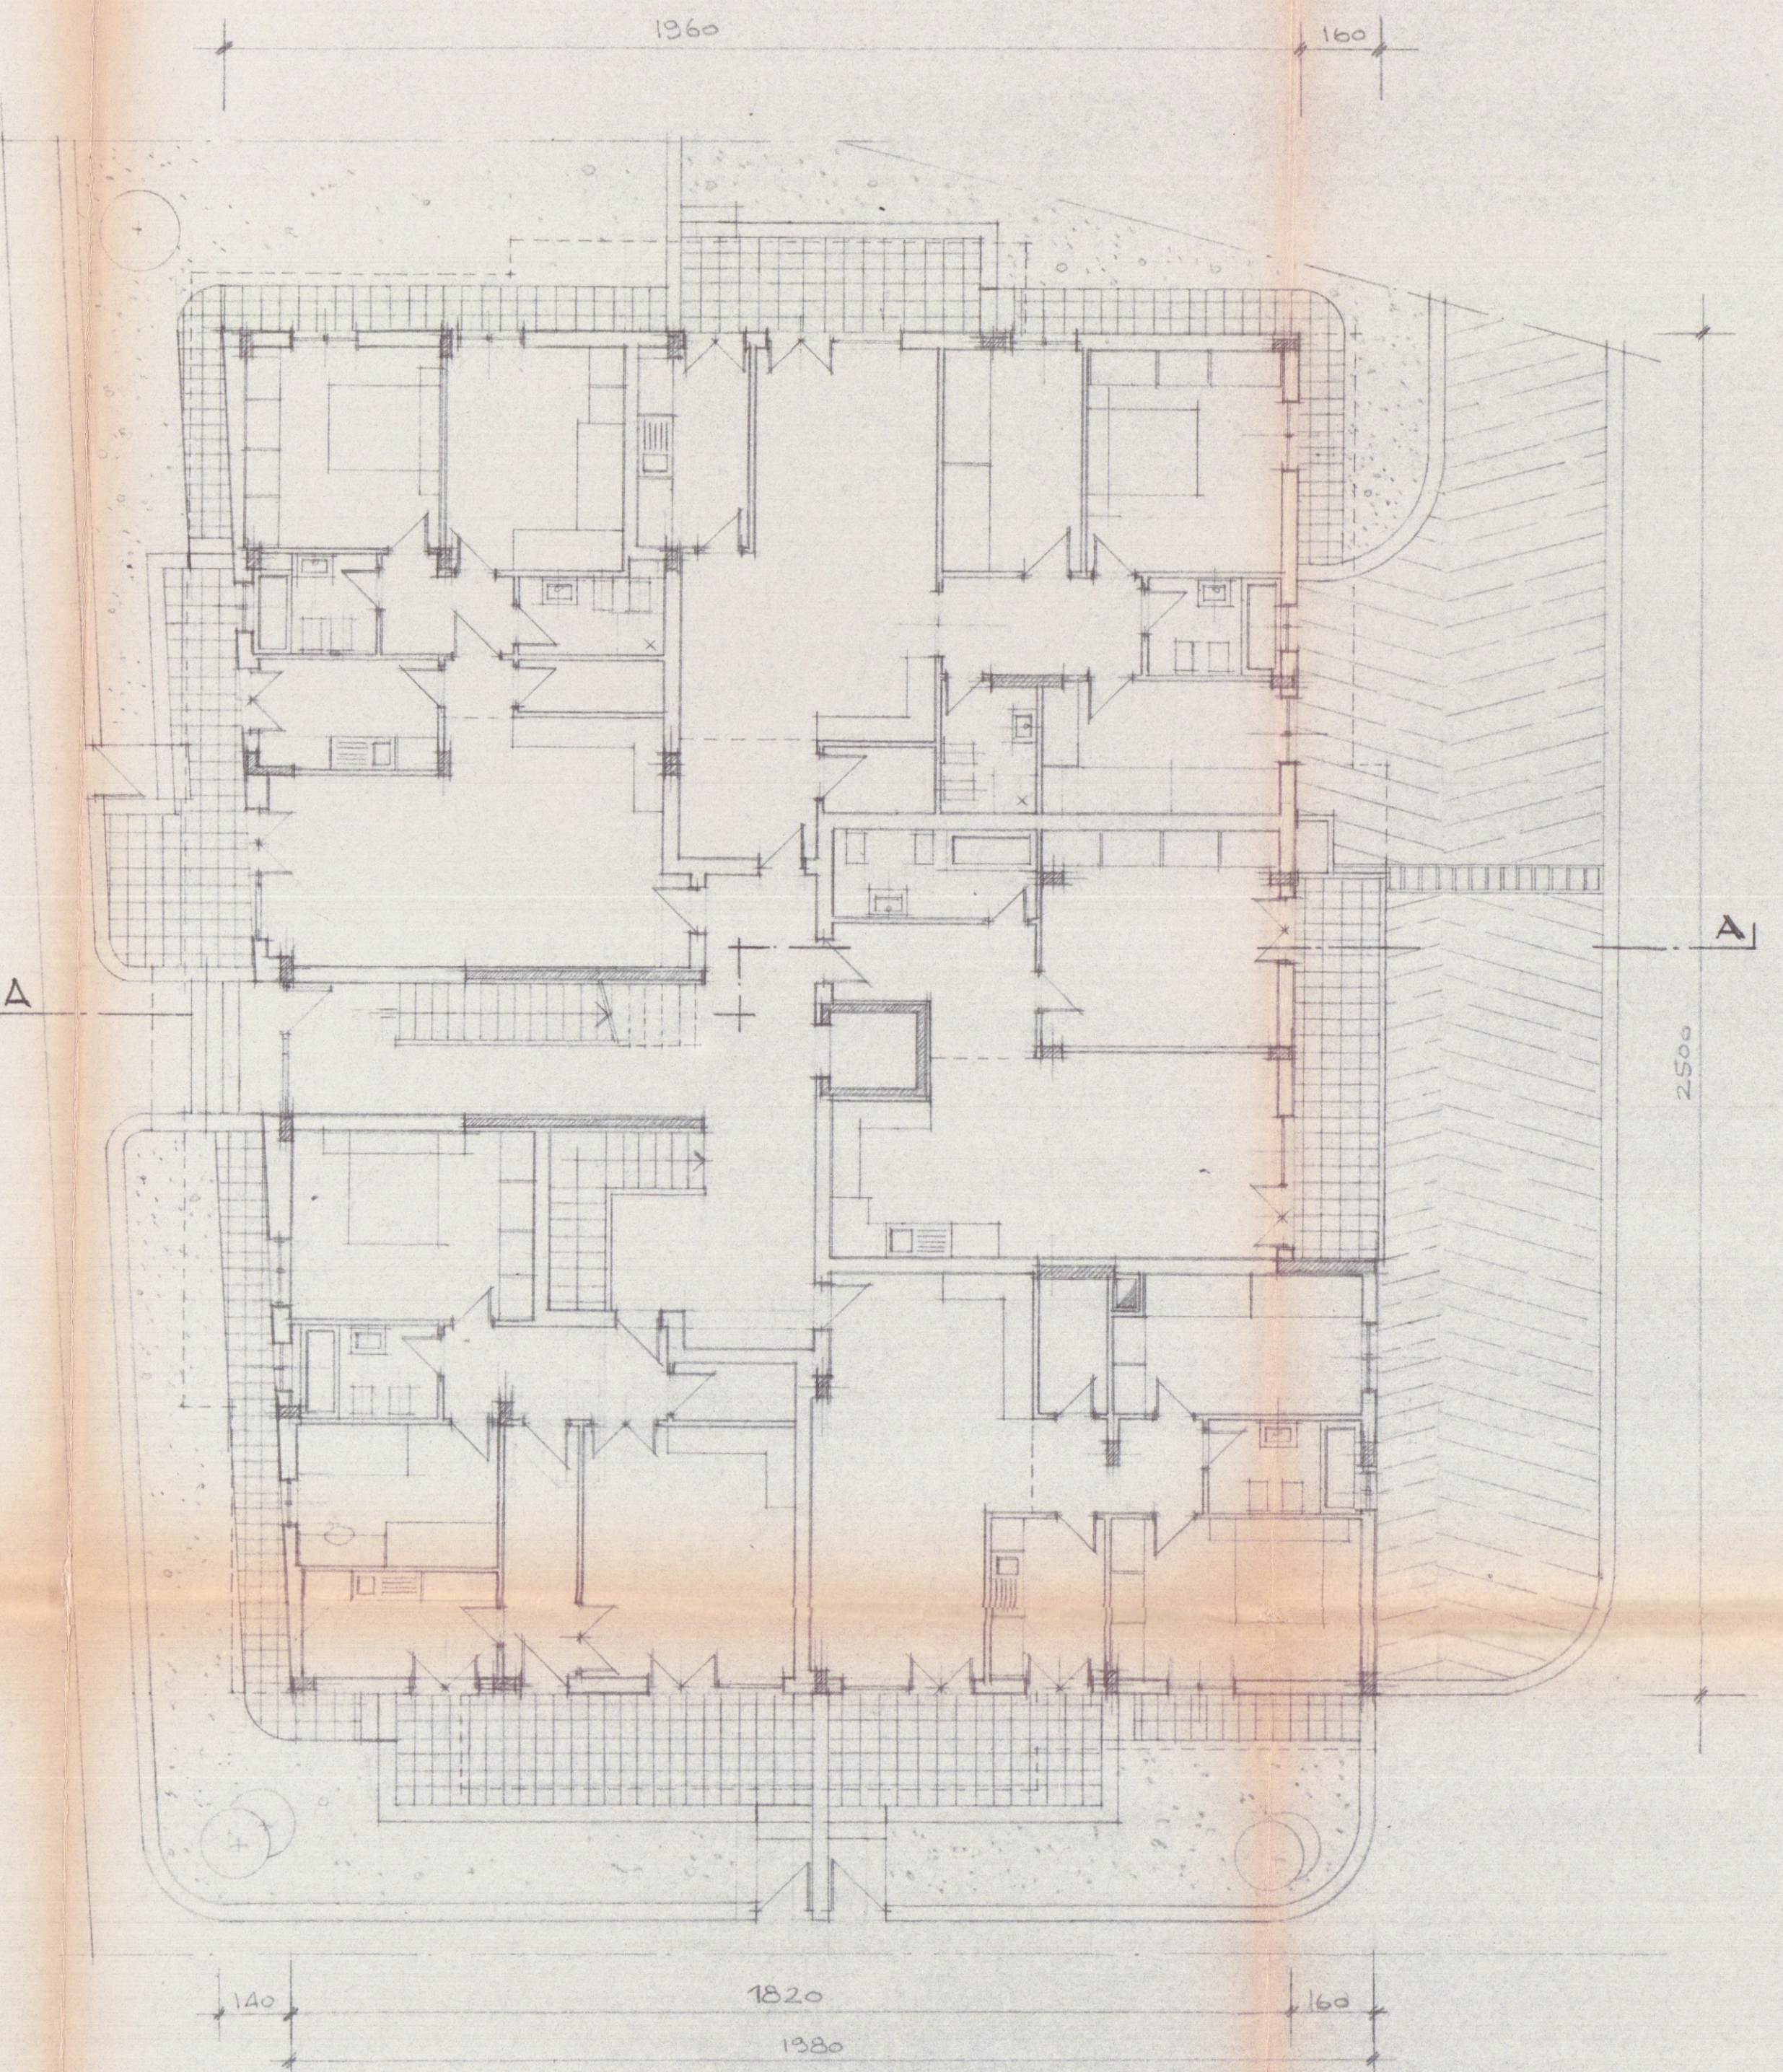


PIANTA PIANO TERRA

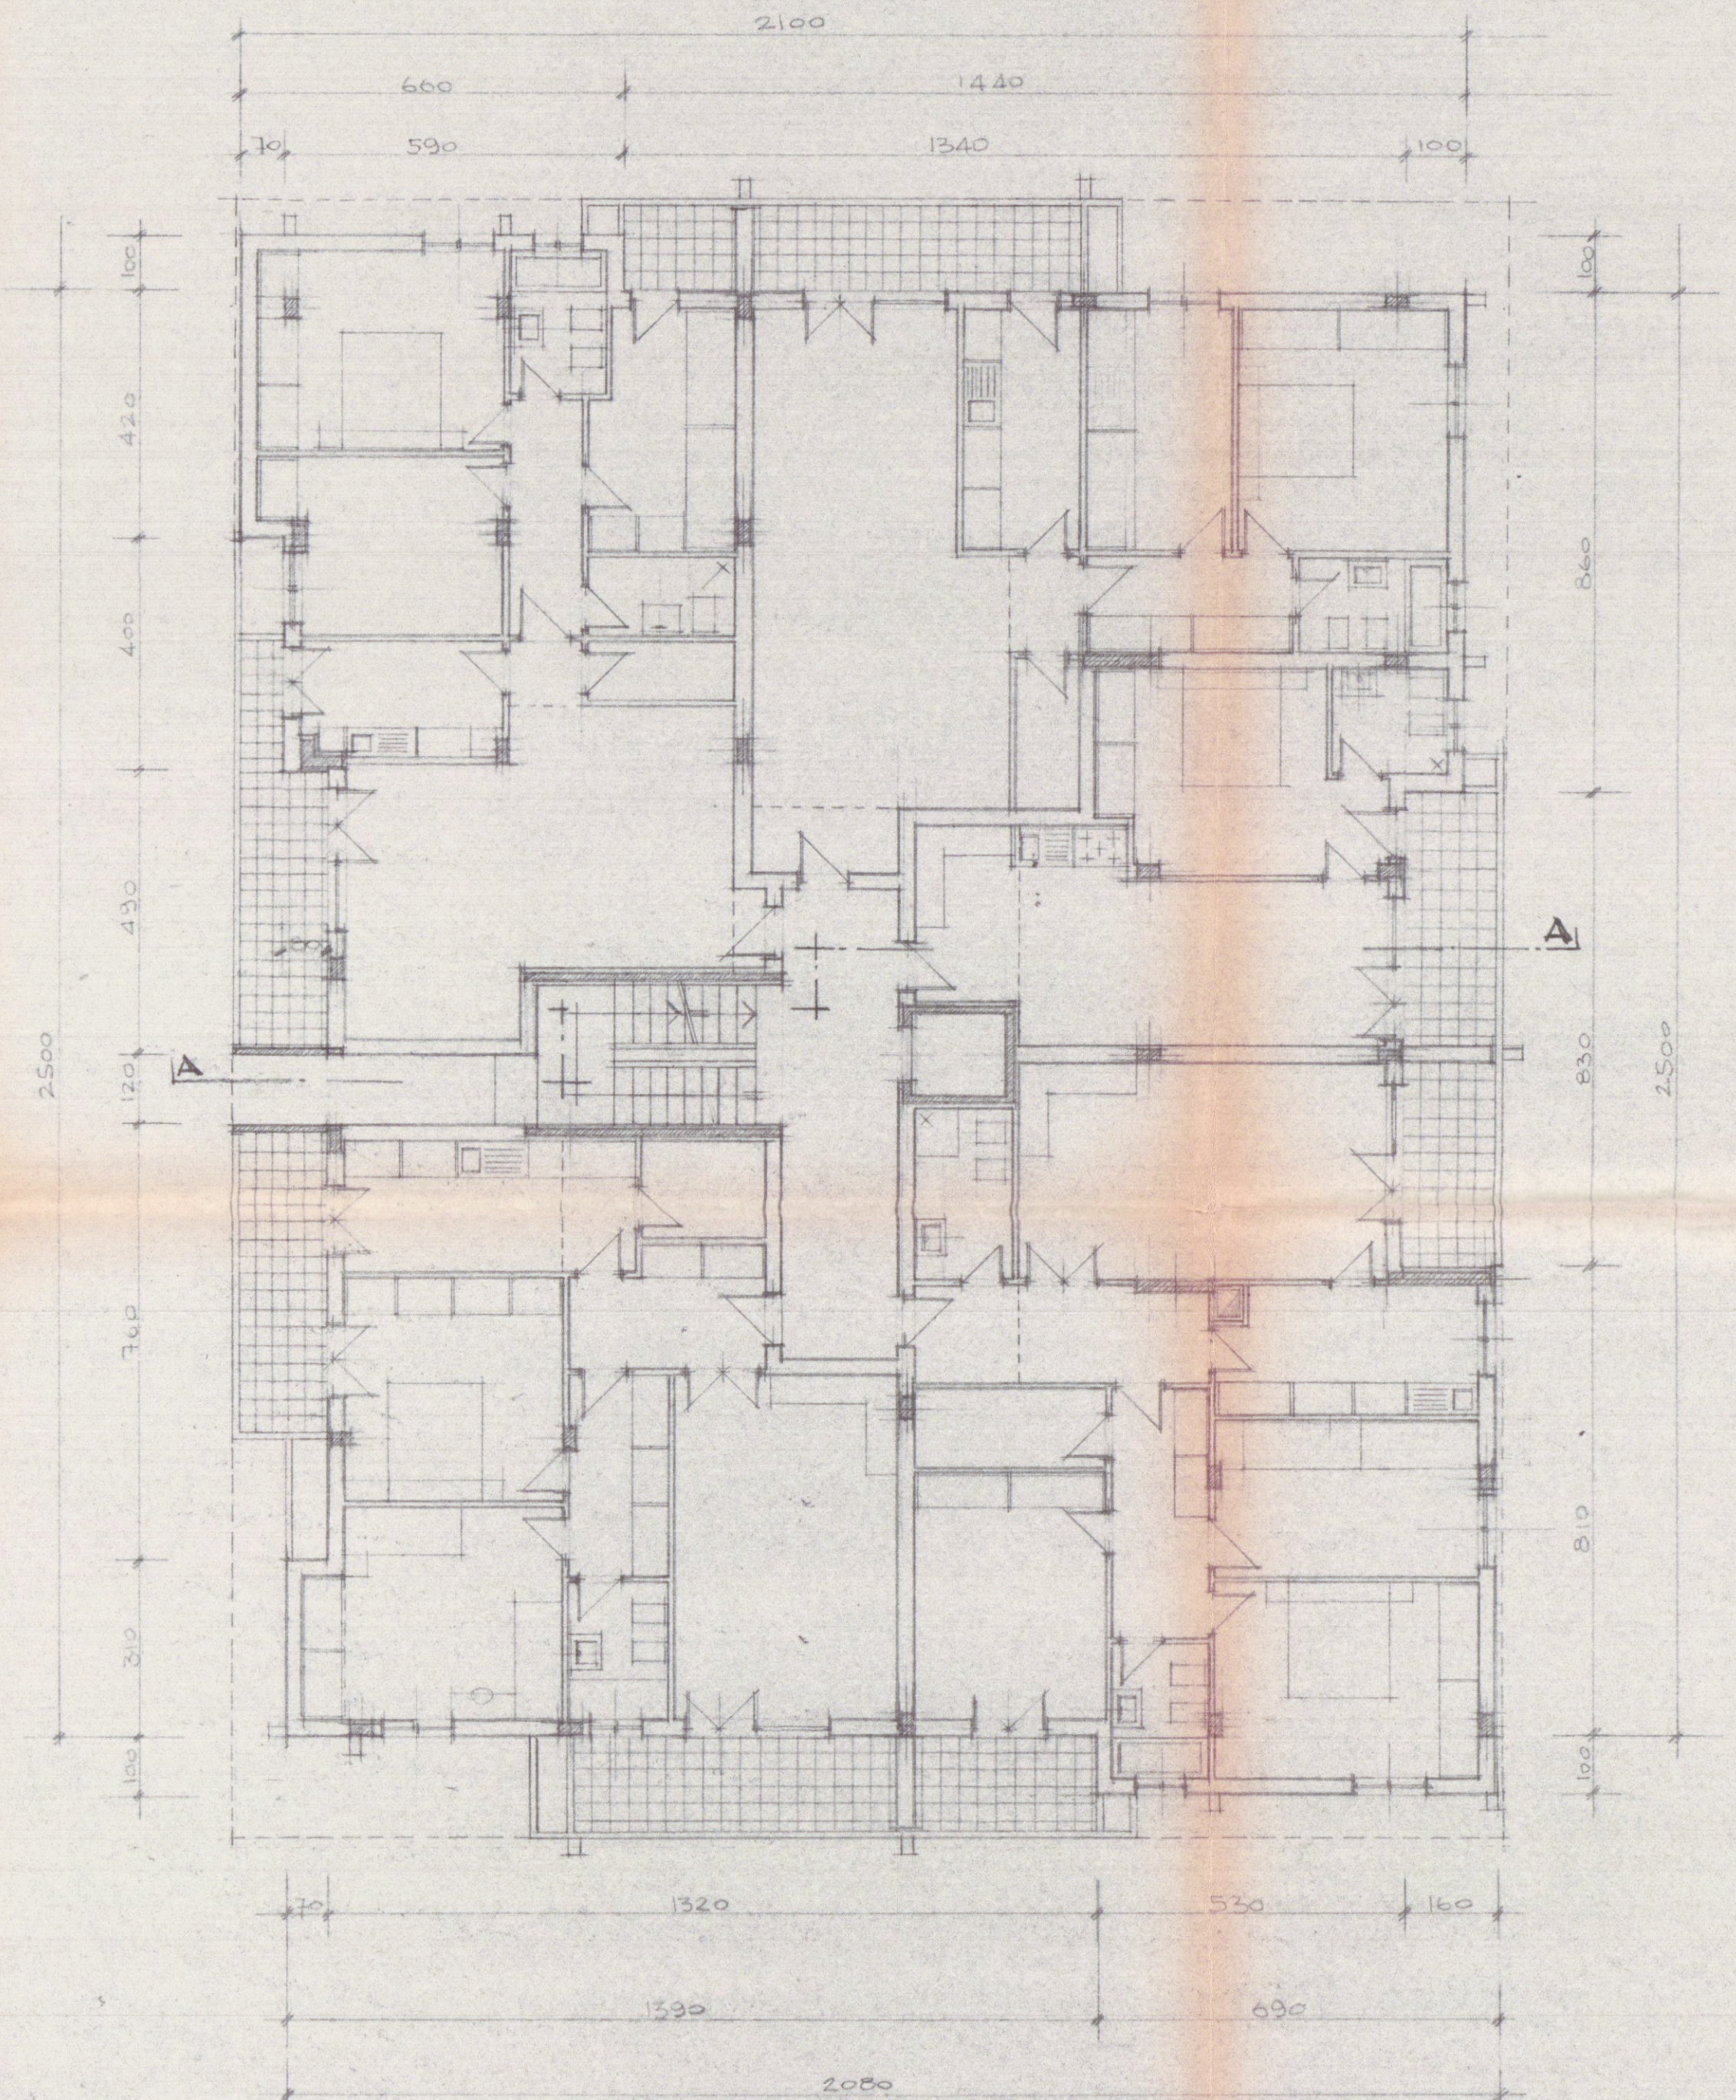

PIANTA PIANO TIPO

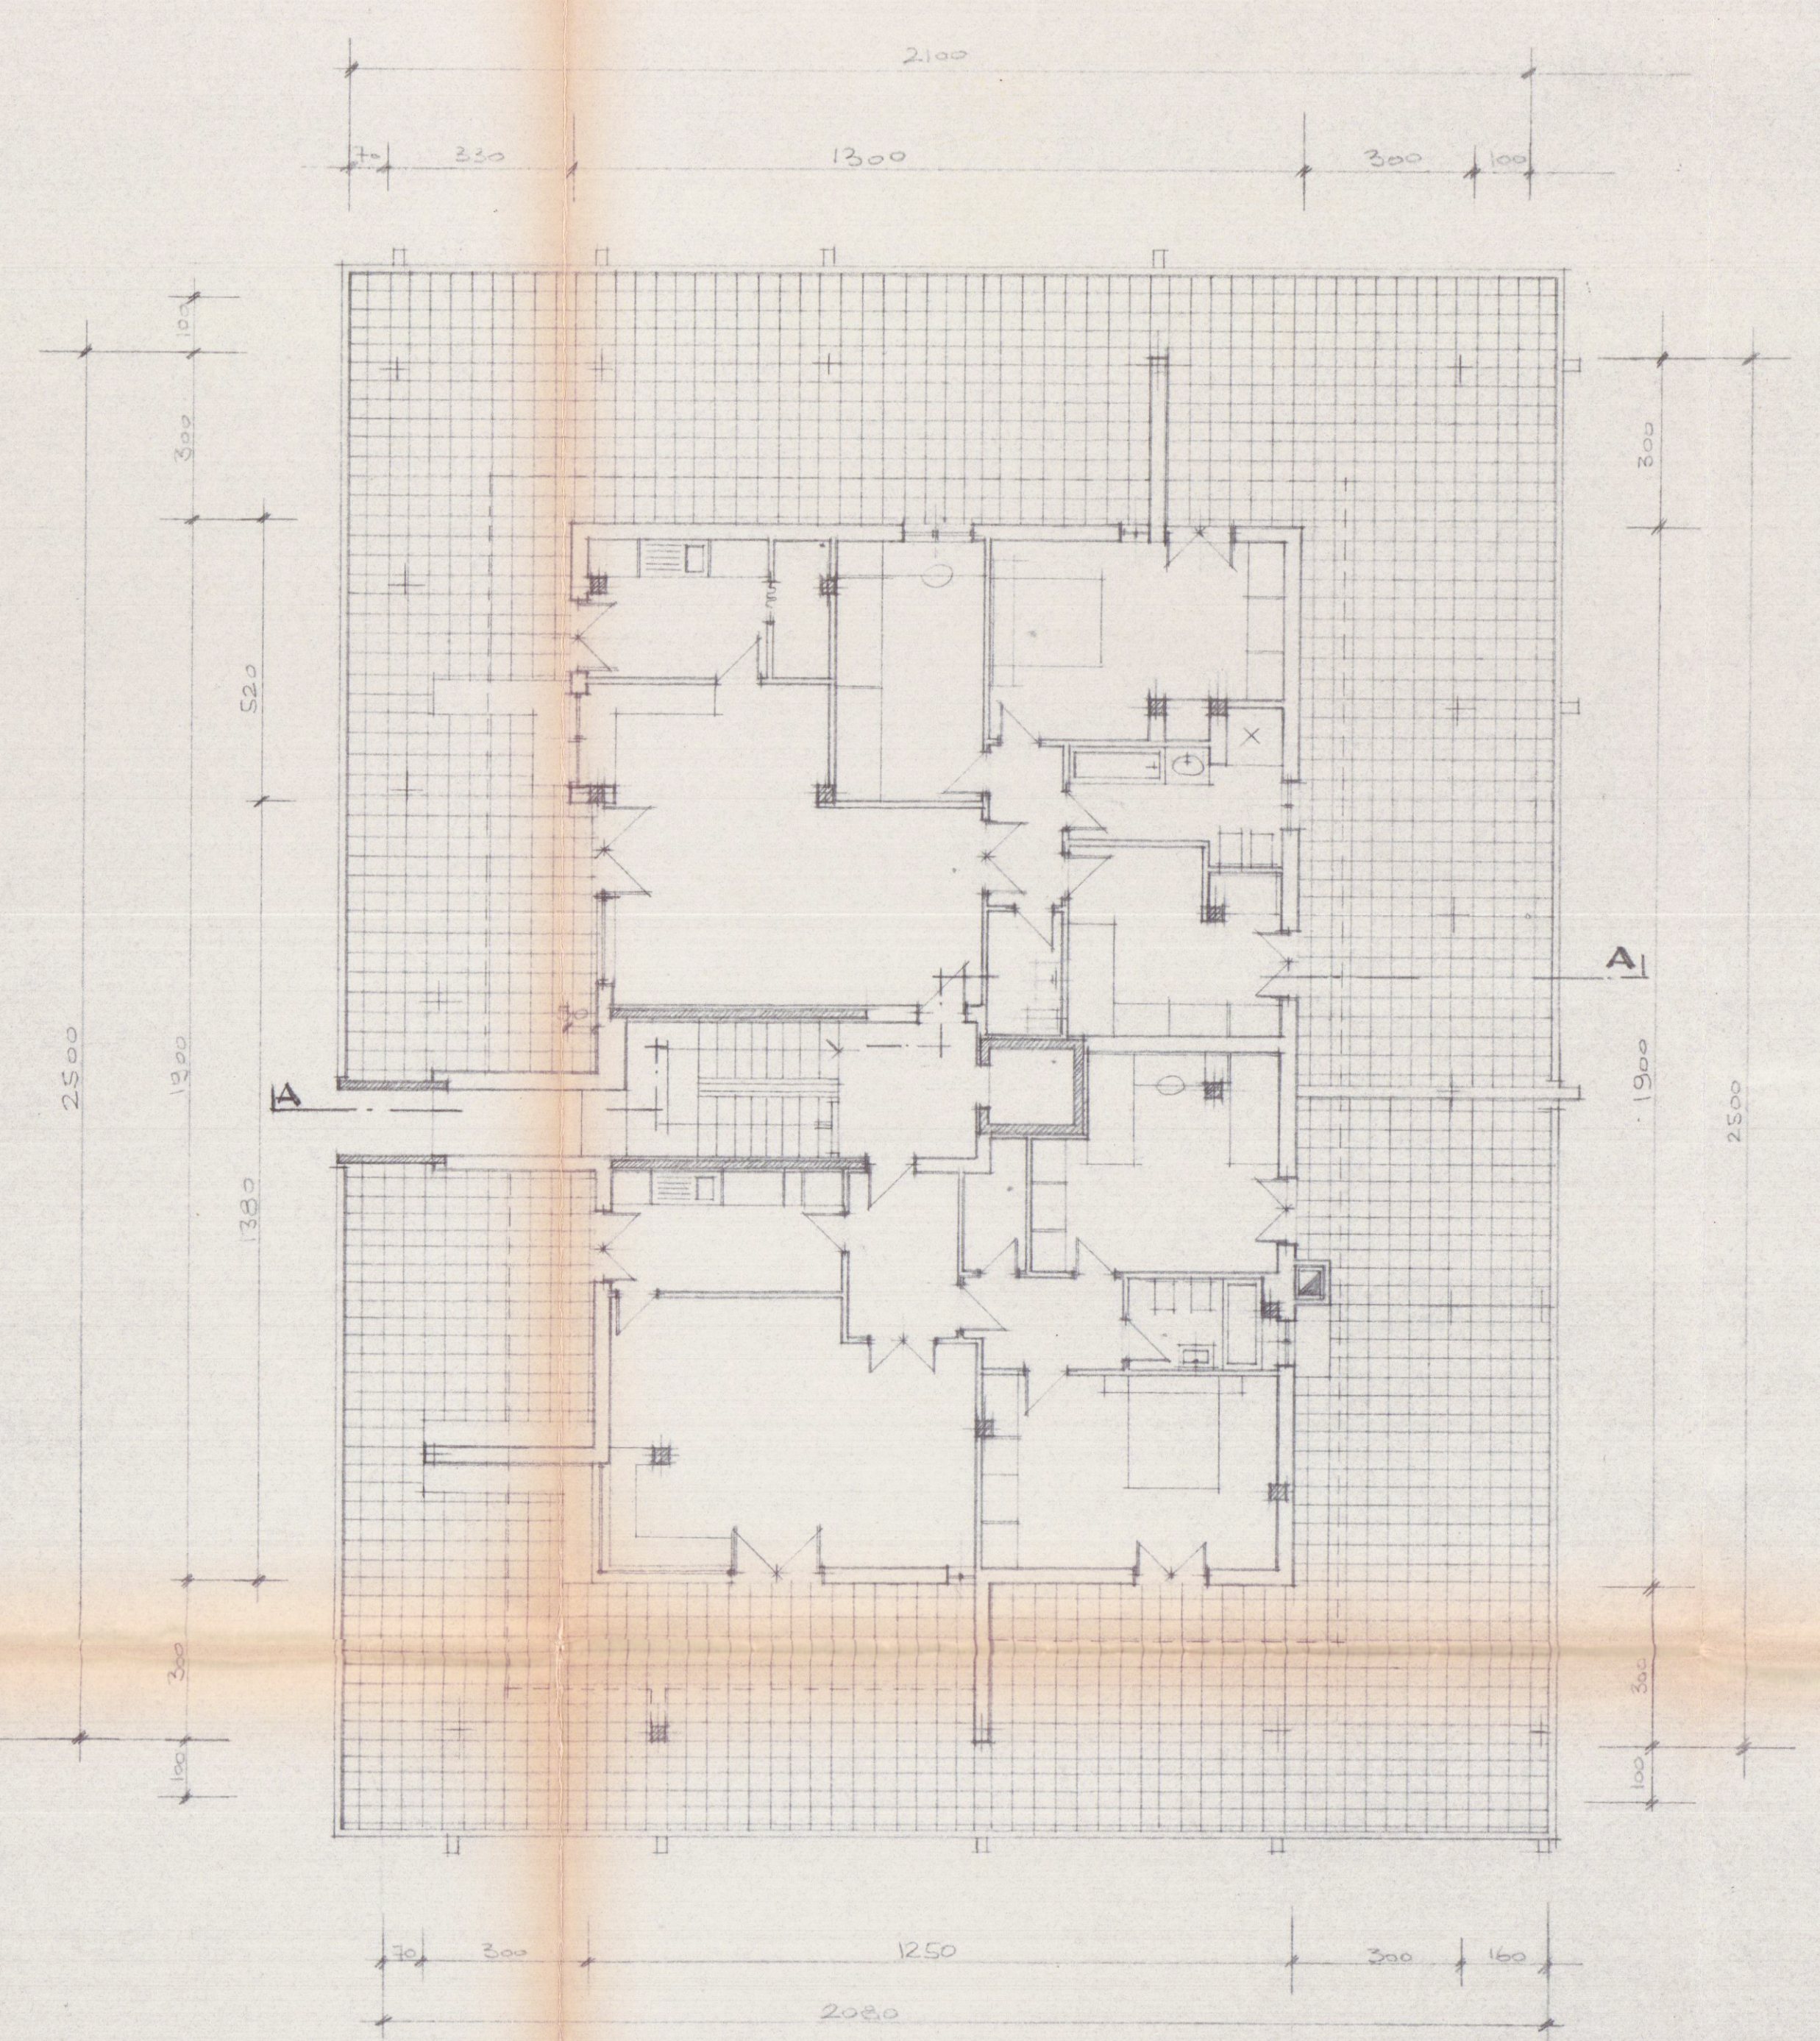

PIANTA PIANO ATTICO

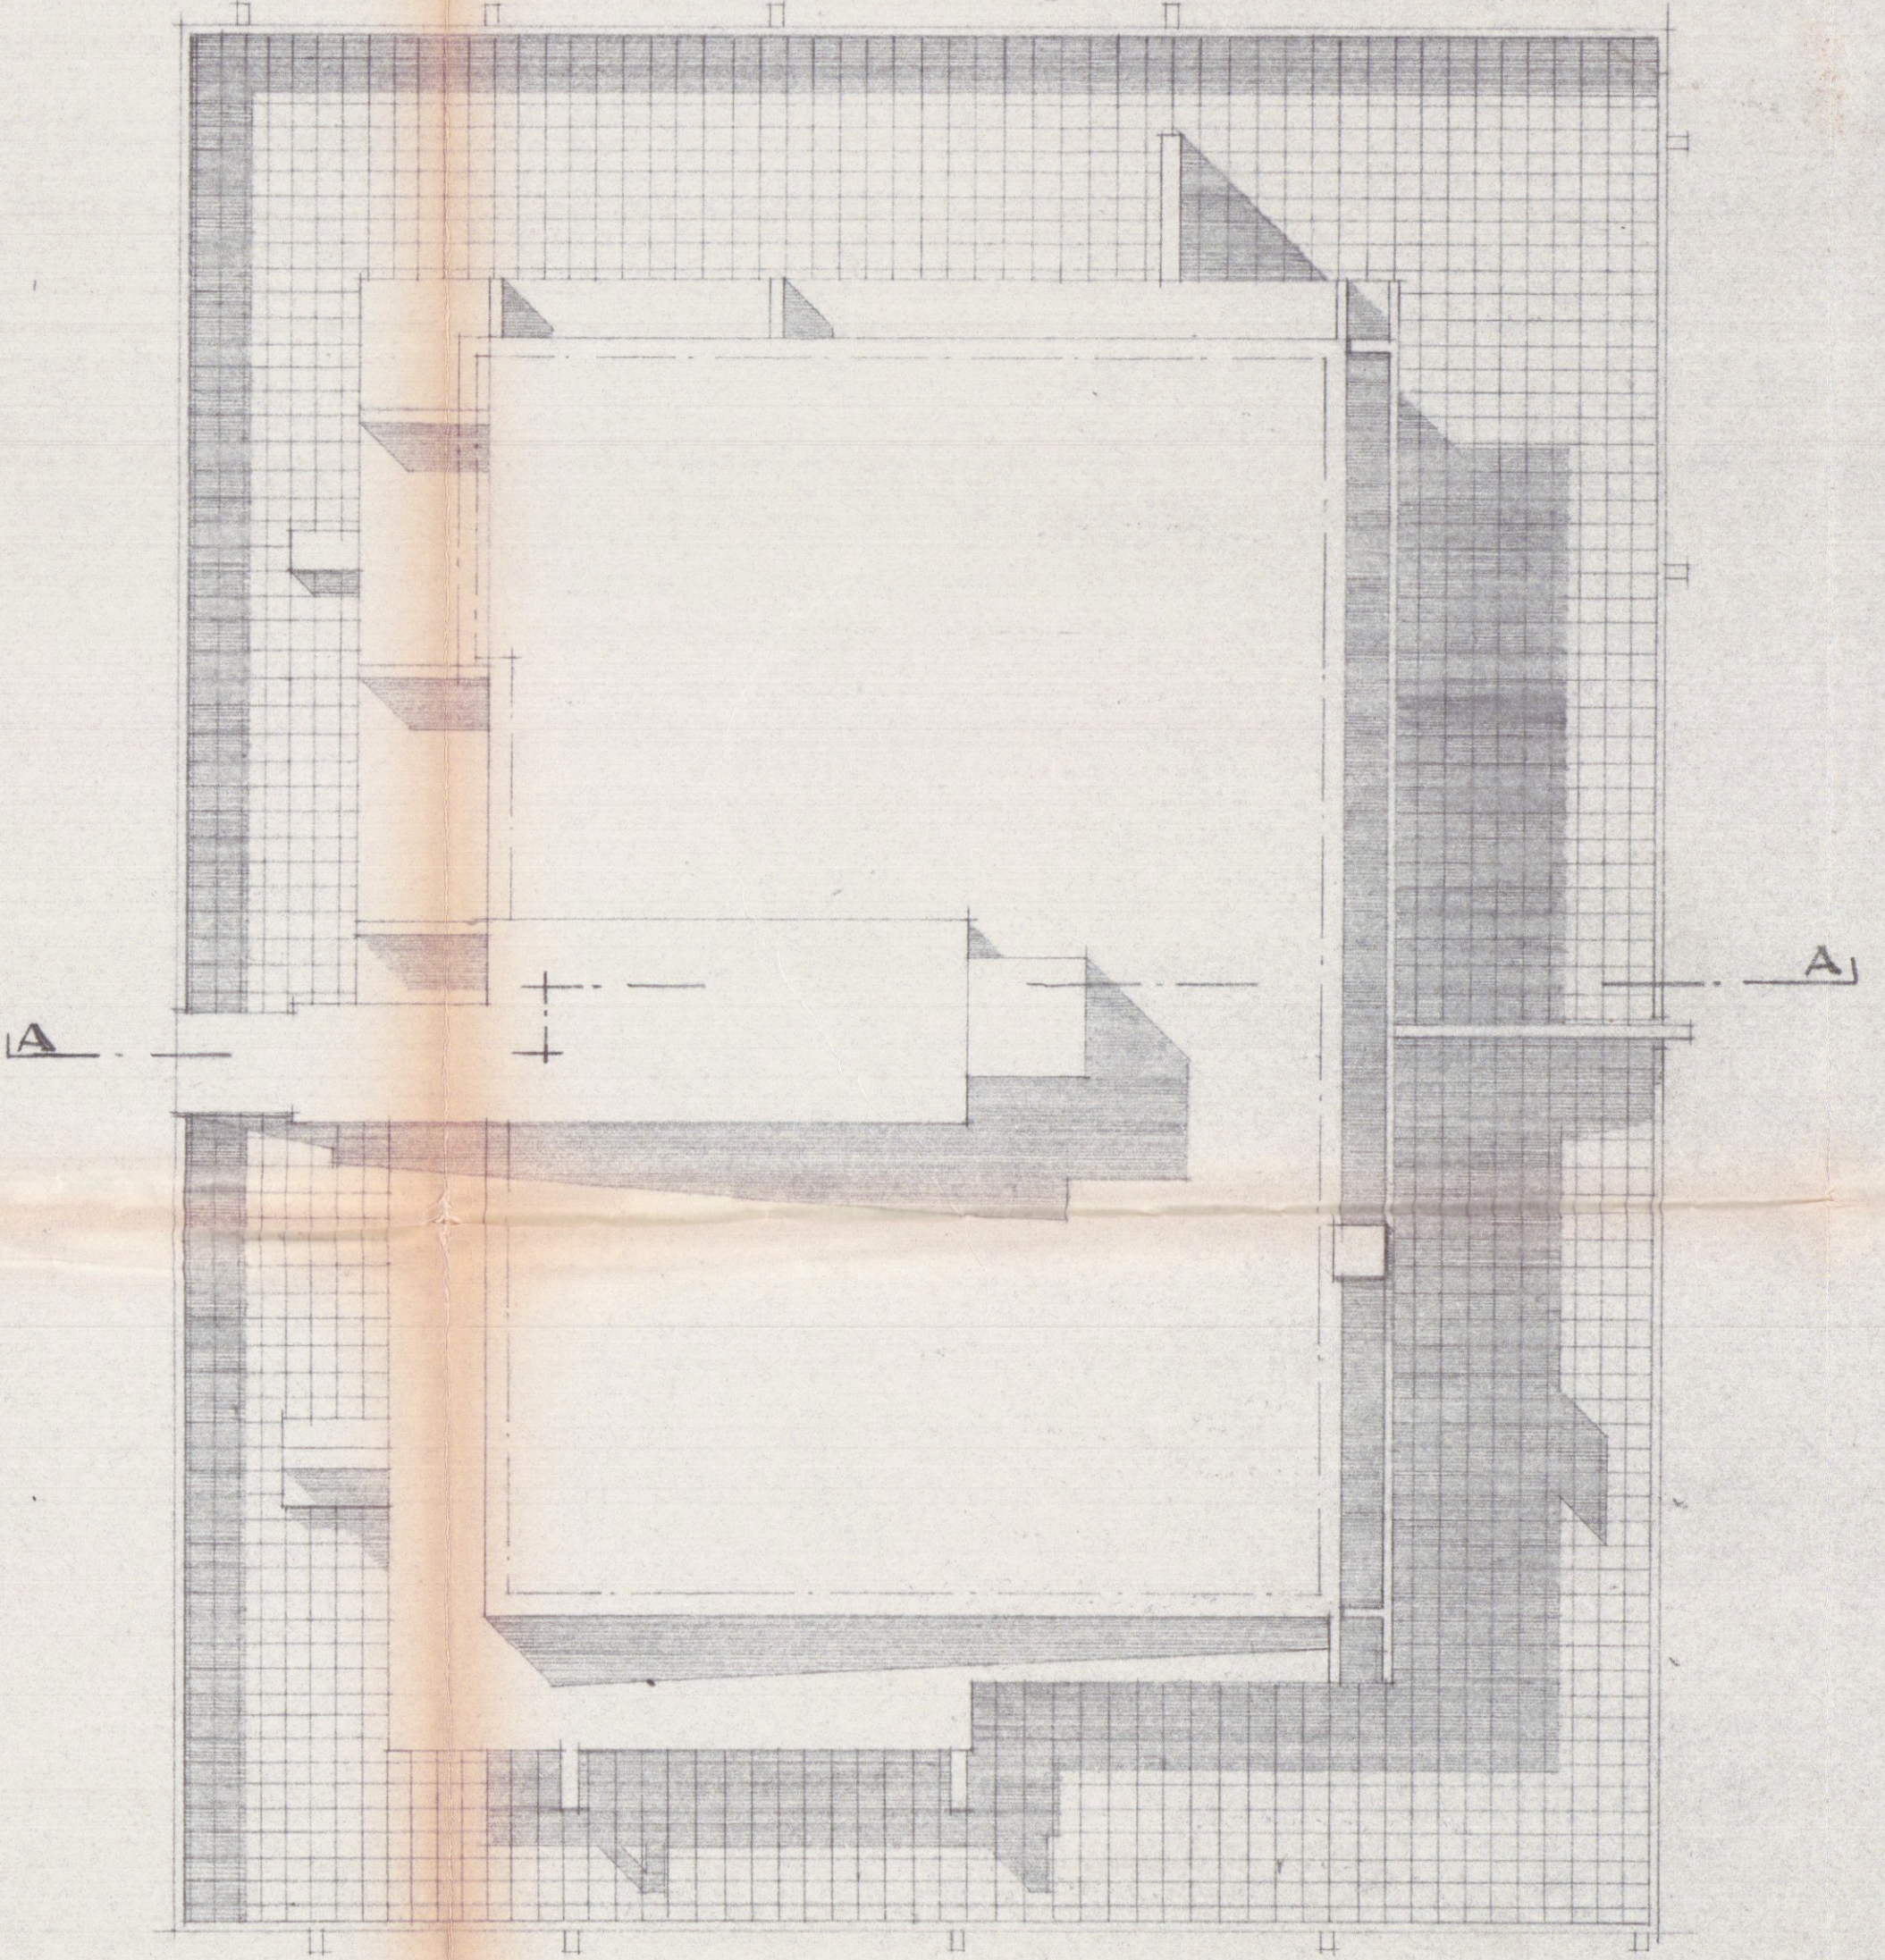

PIANTA DELLA COPERTURA